


PIANTA PIANO TERRA

ABACO INTERVENTI		ABACO INFISSI	
h	V	m	T
h - ALTEZZA NETTA AMBIENTE V - FINITURA PAVIMENTO A - FINITURA SOFFITTO		L - LARGHEZZA INFISSO H - ALTEZZA INFISSO T - TIPO INFISSO (P. porte, F. finestre)	
PAVIMENTAZIONI			
H1		V1	
H2		V2	
H3		V3	
H4		V4	
H5		V5	
FINITURE PARETI			
FINITURA SOFFITTI			
MURATURE PARTIZIONI VERTICALI			
RIVESTIMENTI			
INFISSI			

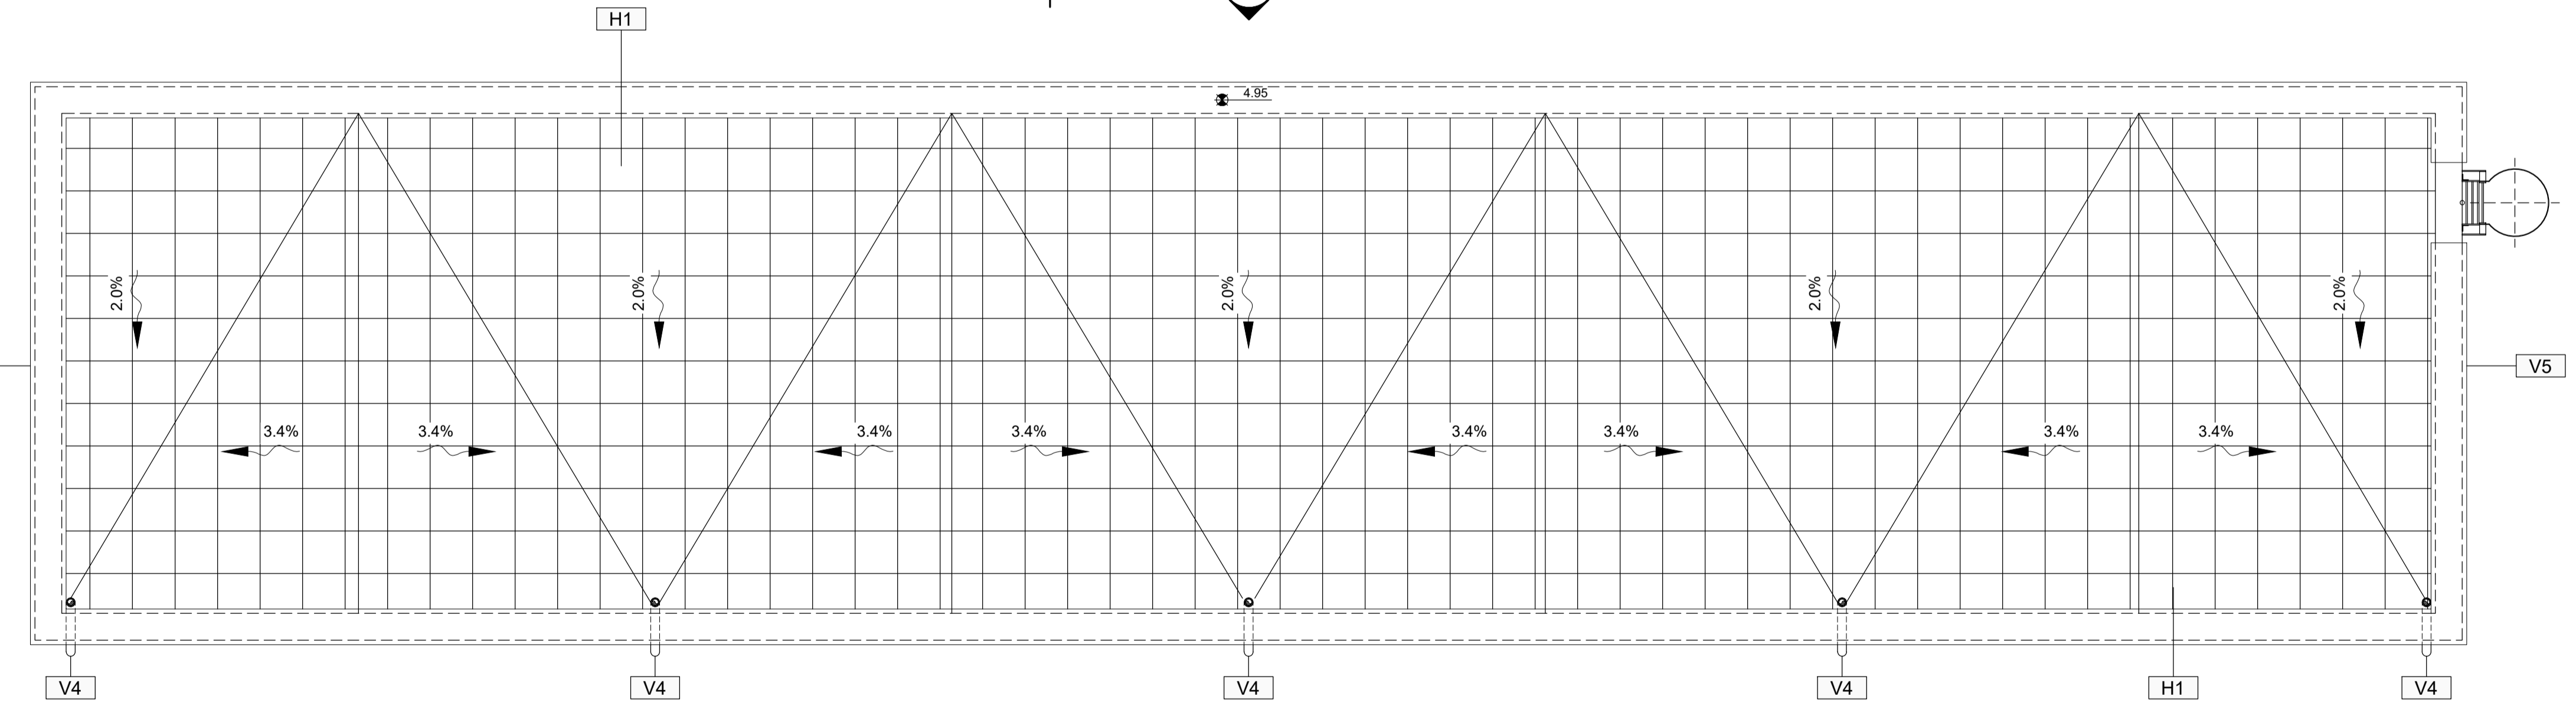

PIANTA COPERTURA

COMMITTENTE:

PROGETTAZIONE:

INFRASTRUTTURE FERROVIARIE STRATEGICHE DEFINITE DALLA LEGGE OBIETTIVO N. 443/01 e s.m.i.

S.O. Corpo Stradale

PROGETTO DEFINITIVO

NODO DI BARI

BARI NORD - VARIANTE SANTO SPIRITO PALESE

PIAZZALI TECNOLOGICI E FABBRICATI

FABBRICATI

Fabbricato tecnologico PGEP - Pianta

SCALA: 1:50

COMMESSA	LOTTO	FASE	ENTE	TIPO DOC.	OPERA/DISCIPLINA	PROGR.	REV.
IADR	00	D	29	PB	FA01110	001	A

Rev.	Descrizione	Redatto	Data	Verificato	Data	Approvato	Data	Autorizzato Data
A	Emissione PD per AI	M. D'Amico	SETT 23	M. D'Amico	SETT 23	G. D'Amico	SETT 23	F. G. OLINI