



Keyplan

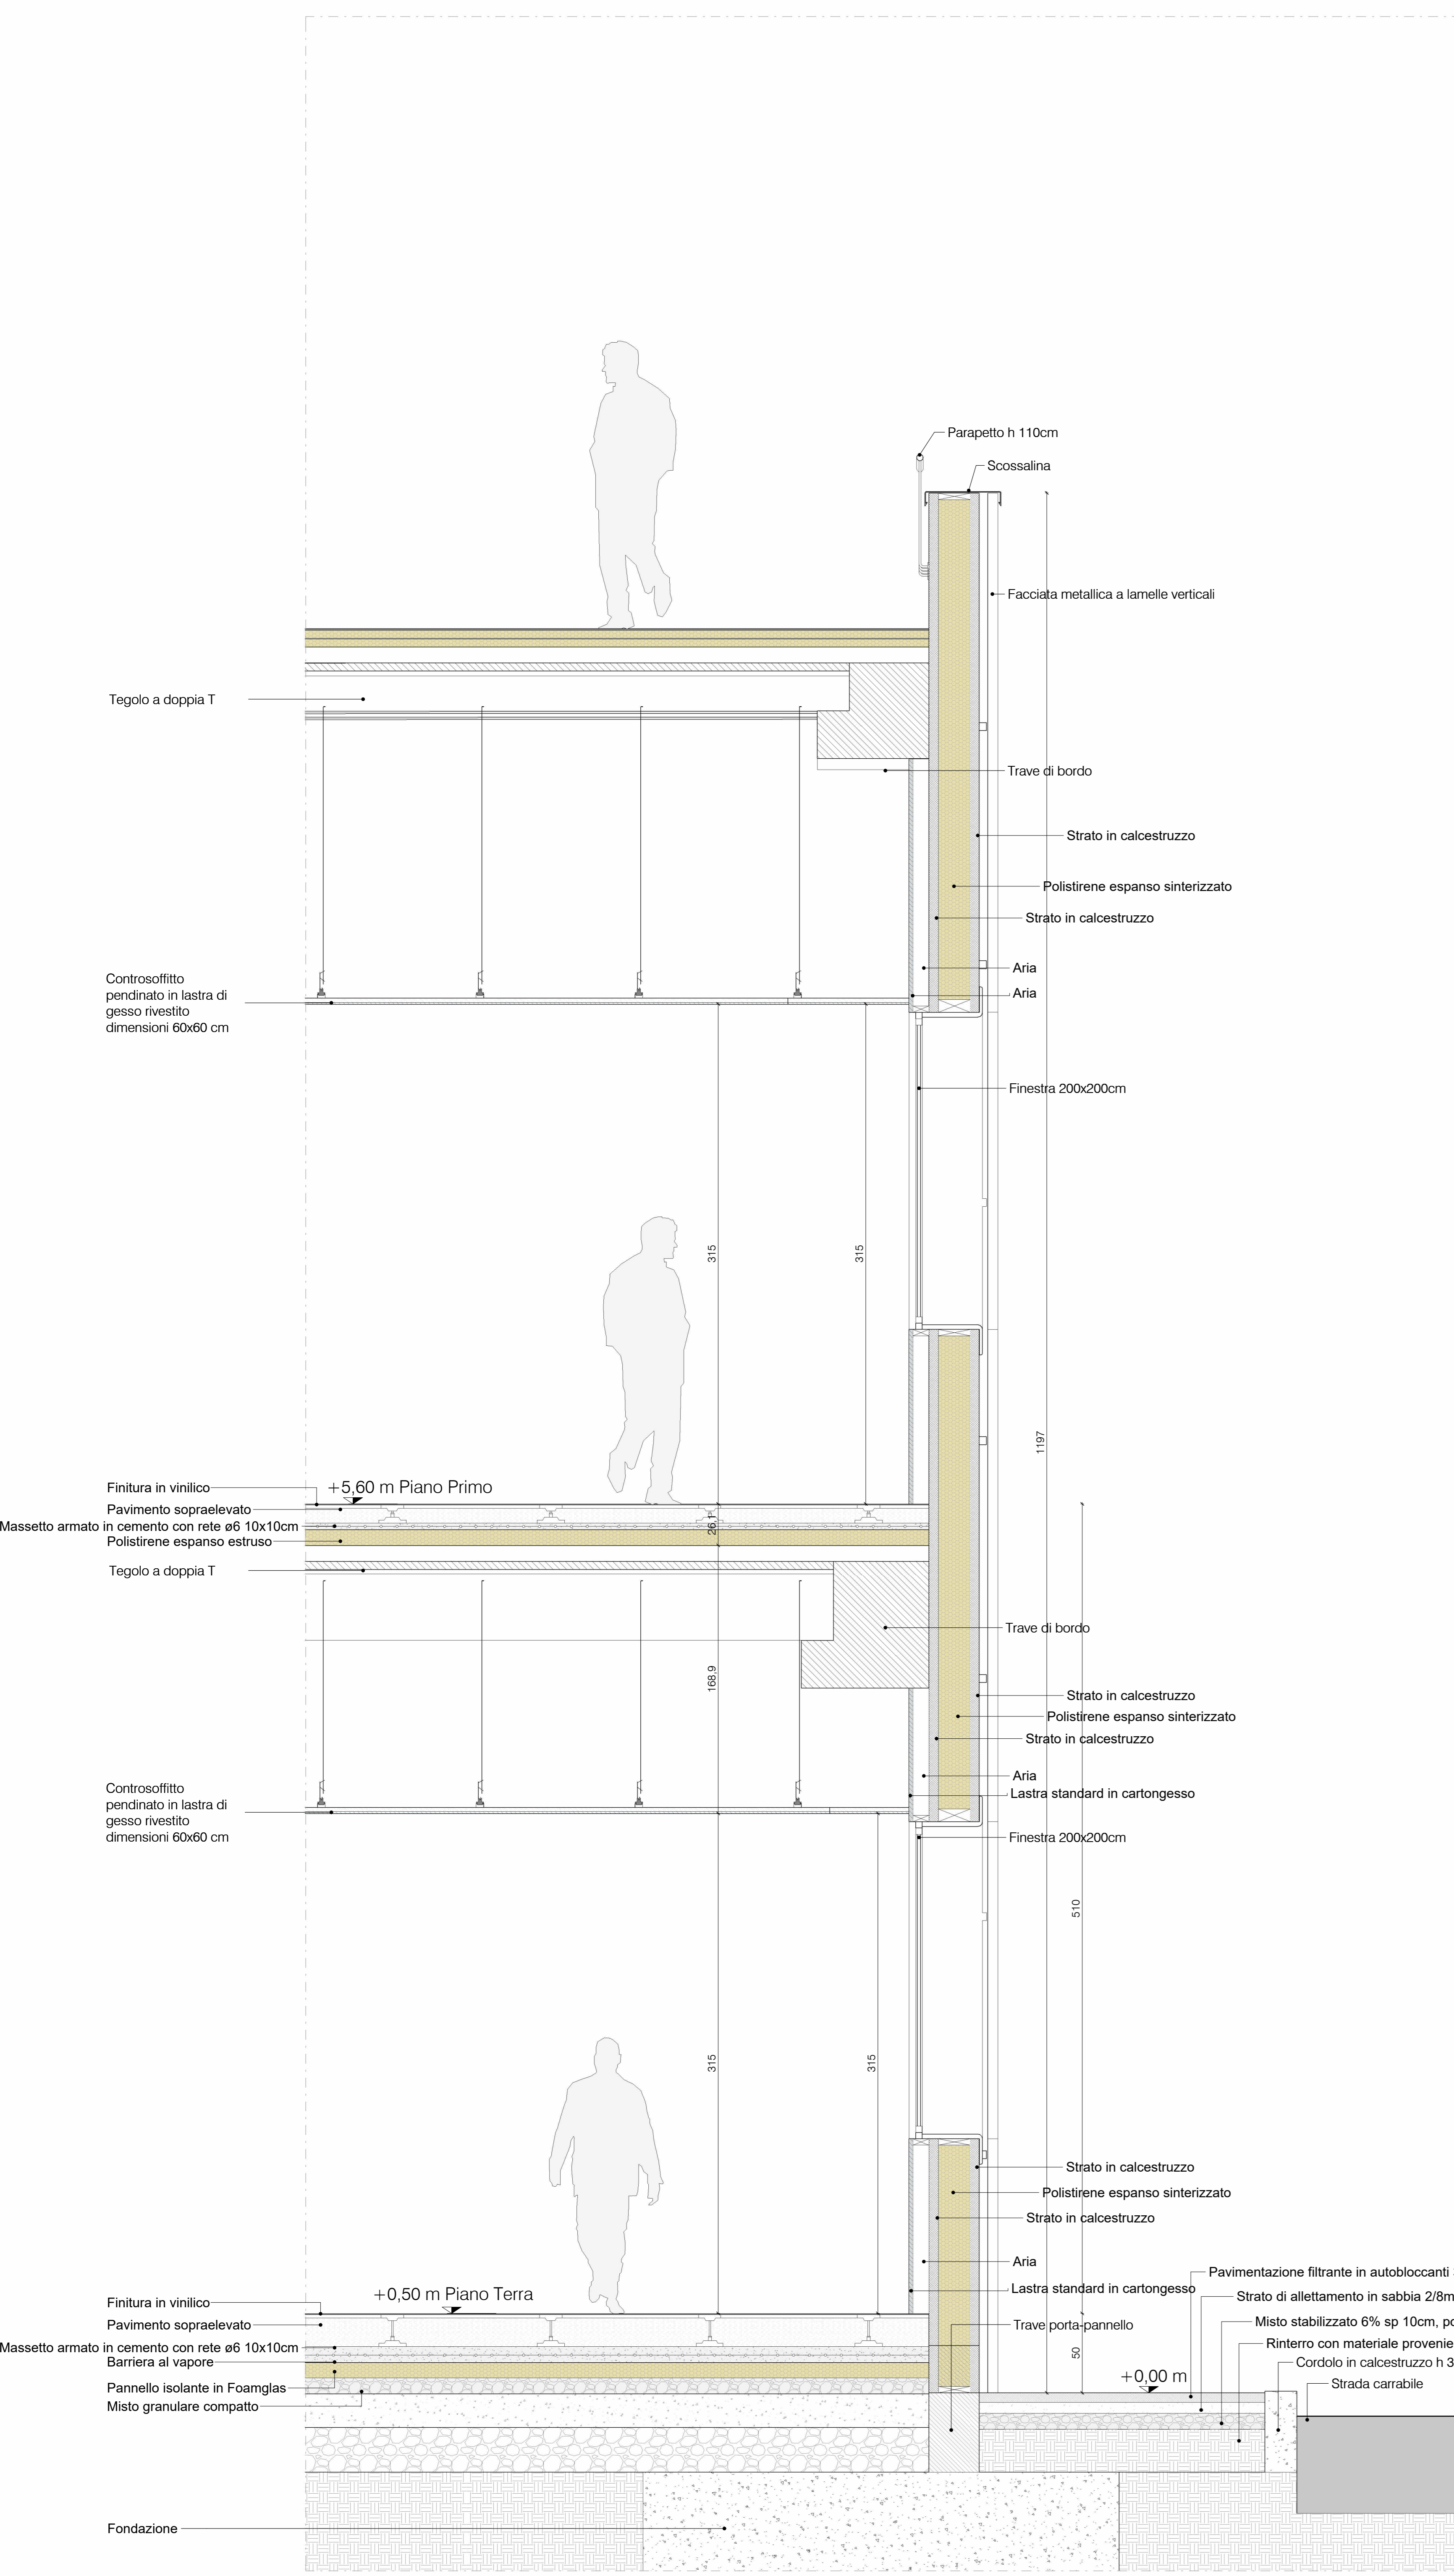

Wall Section Uffici
1 : 20

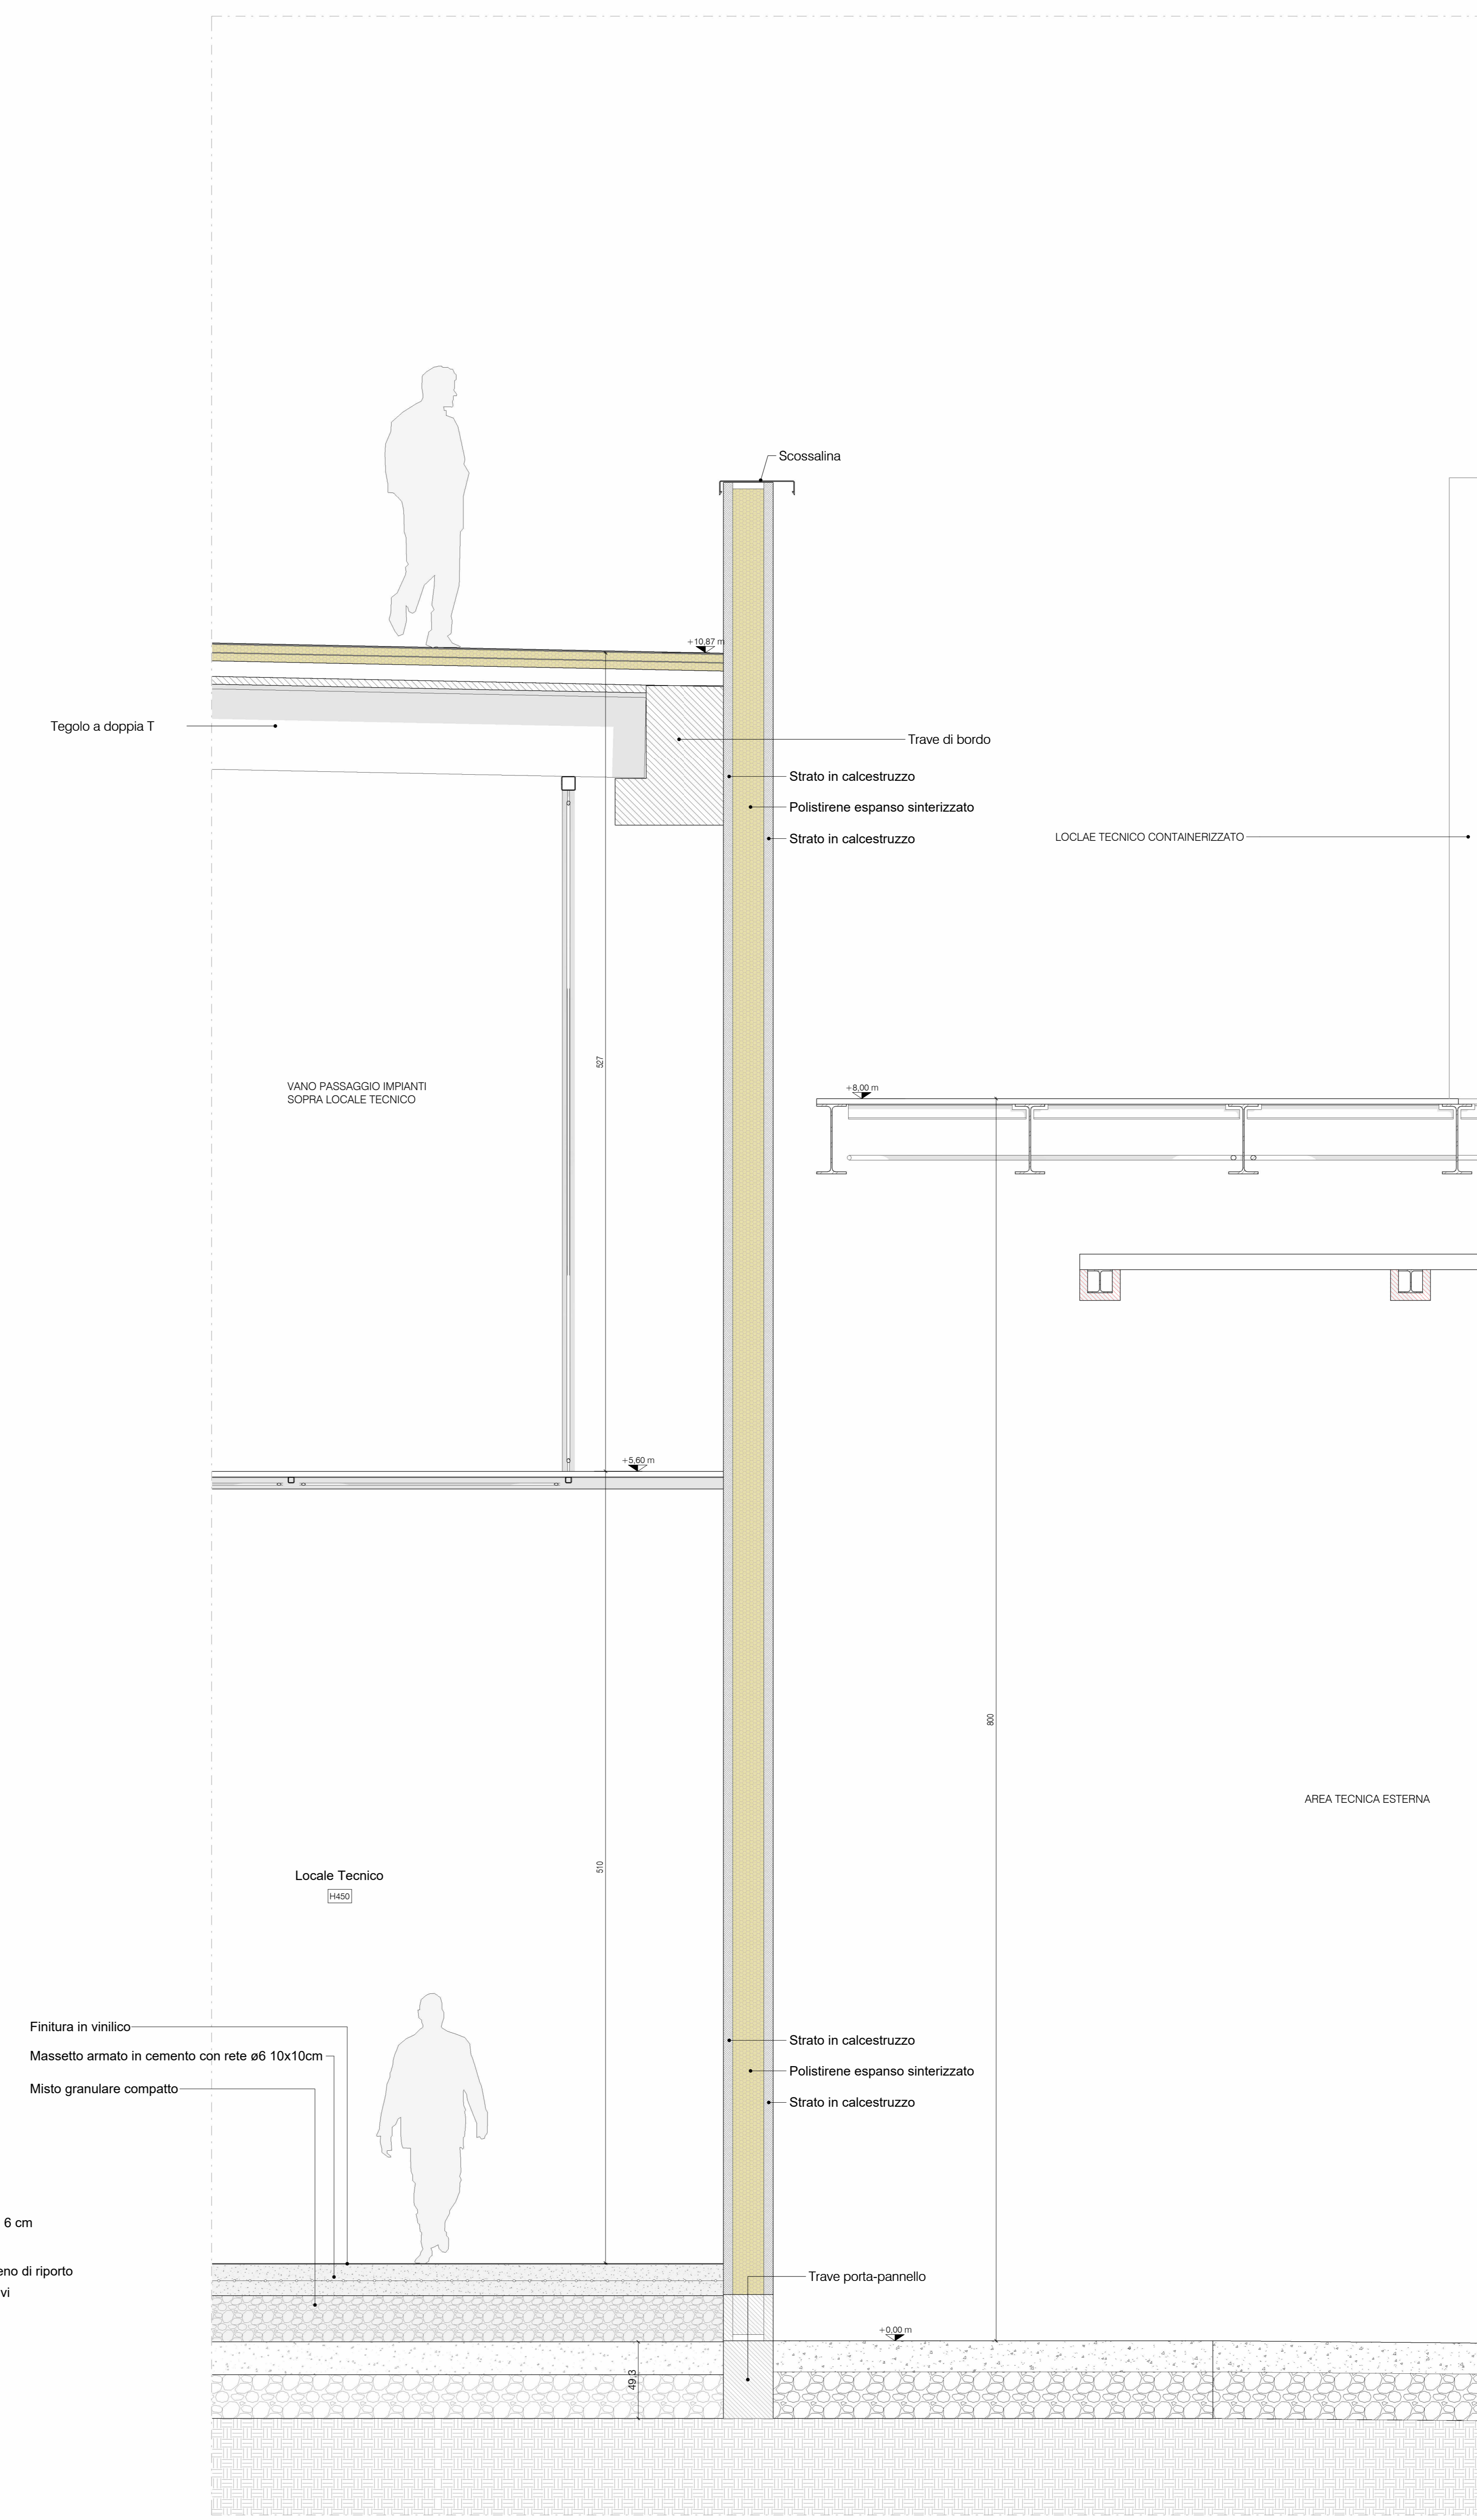

Wall Section Sala Datt
1 : 20

REV.	DATA	DESCRIZIONE / DESCRIPTION	IL RICHIEDENTE	IL PROGETTISTA

PROGETTISTA: L22 è una società di: Lombardi22 S.p.A. Via Comandanti 10 T +39 02 24 59 42 00 F +39 02 24 59 42 00 C.F. 07 044 0550600964 R.E.A. 1827096	STRUTTURE: Ing. Arturo Donado S.P.A. Via M. Gios. 64 - 20125 Milano, Italia T. 02 58 00 00 00 F. 02 58 00 00 00 T. 02 58 00 00 00
--	---

COMMITTENTE / CLIENT: INFRASTRUCTURE ITALIA LAND 4 S.r.l. Via del Bosco Rinnovato, 6 Palazzo U4 20090 Assago (MI)	PROGETTO / PROJECT: MIL L4 Alzaia Naviglio Pavese snc, Villezzo Bellini (PV)
---	--

PROGETTISTA / DESIGNER: L22 - Marco Amosio - Iscritto all'Ordine degli Architetti di Torino n°4157	OGGETTO / OBJECT: SCIA, Segnalazione Certificata di Inizio Attività - Art.23 D.P.R. 380/2000 - Intervento di nuova costruzione di edifici a destinazione produttiva
--	---

TITOLO / DESCRIPTION: STATO DI PROGETTO Sezioni di dettaglio	DISEGNATO DA: PCU	CONTROLLATO DA: DFO	DATA / DATE: 31/04/2023	SCALA / SCALE: 1:20	DATA REV.: 1:20
FORMAT: A0	NOME FILE / FILE NAME: 3604_L22_AC-014	COMMESSA / JOB: 3604	TAVOLA / DRAWING: AC-014	REV.: 1	REV.: 1