


Provincia di Val-Ambone di Innochi Ambrosiano
 Piano di Zona Amministrativo di legge 10/2008 e s.m.
PROGETTO DI COMPLETAMENTO DEL DATA CENTER MXP1 E DEL SISTEMA DI ALIMENTAZIONE ELETTRICA DI EMERGENZA

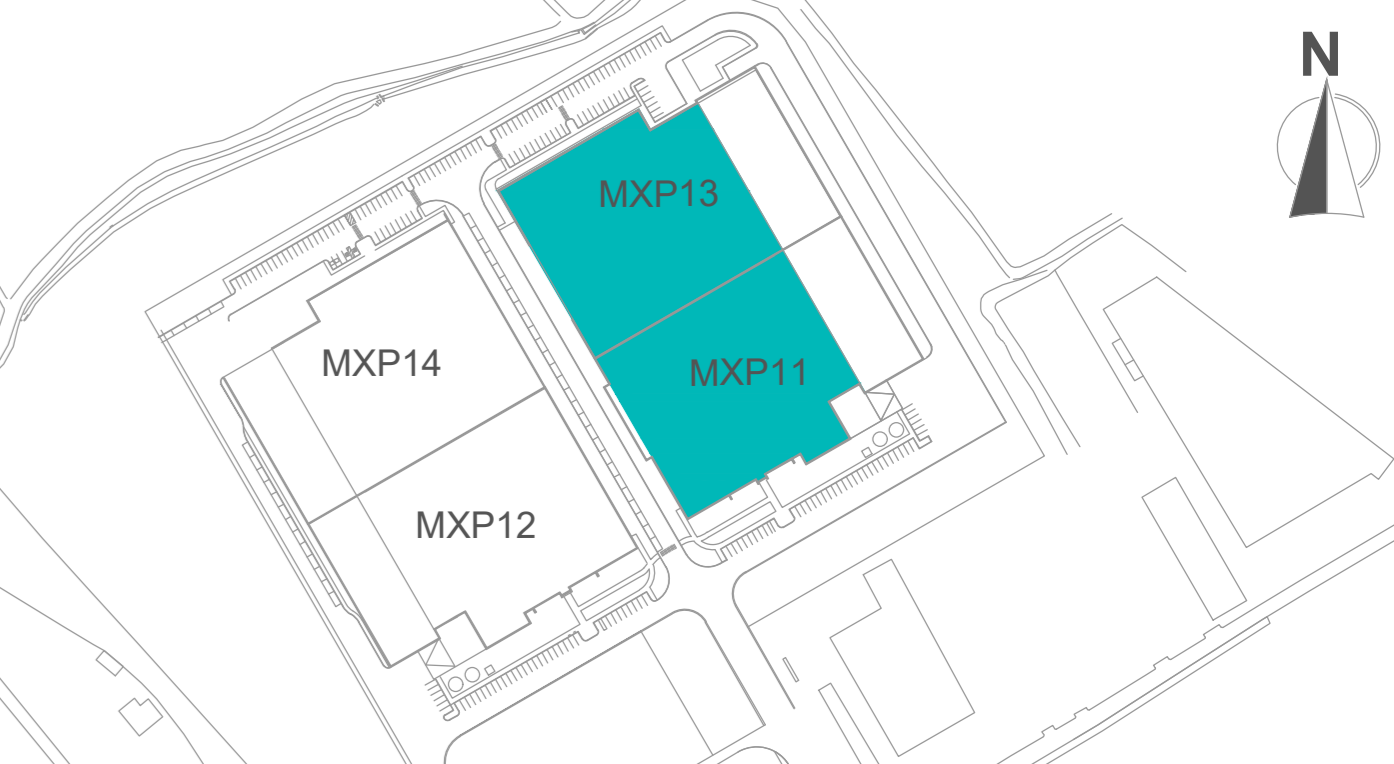


P01 Data: 01/03/2024 Client: S. Busetti Consulting Engineer/Progettista: S. Busetti	Checked By: S. Busetti Project Manager: S. Busetti	D. Di Battin V. Bracco Approved By: J. Lora Design Coordinator: J. Lora IEM Coordinator: S. Di Biase	ISO - Suitable for information Intestazione:
--	---	--	---

Client / Cliente: Vantage Data Centers
 Project Name / Nome Progetto: MX1 Data Center
 Location / Indirizzo: Melegnano (MI), Italy

Subject: Architectural First Floor Plan MXP11-13
 Oggetto: Architettonico Pianta Piano Primo MXP11-13

DBA PRO - SpA Address/Indirizzo: Piazza Roma, 19 20126 S. Stefano al Casone (MI) TEL: 0422 318811 FAX: 0422 429227	ISO 9001:2015 ISO 14001:2015 Sedi secondarie: Viale Polverini, 20/D 21100 Varese (VA)	Project Stage / Fase Progetto: Permit Drawn By / Disegnato da: S. Calzolari	Status / Stato: S2 Scale/Scala: 1:200 Revision: P01	Date / Data: 01/03/2024
--	---	--	---	-------------------------


 HaskoningDHV
 Enhancing Society Together

+31 88 348 21 00
 h.dhv@haskoningdhv.com
 www.haskoningdhv.com

File Name / Nome Documento: MXP1 - T04