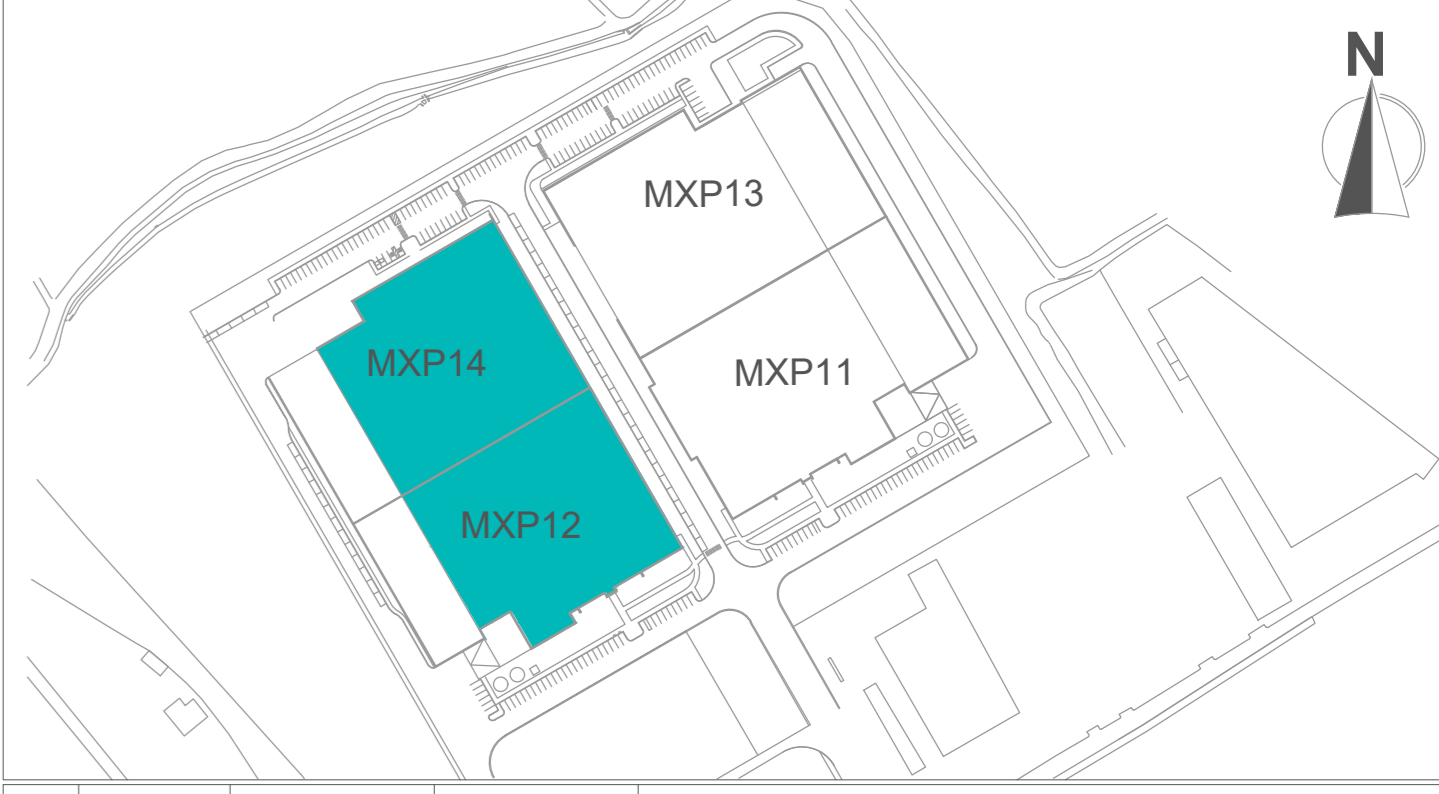

 Provincia di Valabbia - Comune di Melegnano
PROGETTO DI COMPLETAMENTO DEL DATA CENTER MXP1 E DEL SISTEMA DI ALIMENTAZIONE ELETTRICA DI EMERGENZA



PO1	01.03.2024	V. Bracco	D. Di Battin	SD - Suitable for information
Appr.	Rev. Data	Checked By	Approved By	Intestazione
Consulting Engineer/Progettista:	Project Manager:		Design Coordinator / Coordinatore Progetti / BIM Coordinator	
S. Busetti	S. Busetti		J. Lora / S. Di Biase	

Client / Cliente:	Vantage Data Centers	Project Name / Nome Progetto:	MX1 Data Center
Location / Indirizzo:		Location / Indirizzo:	Melegnano (MI), Italy

Subject:	Architectural Ground Floor Plan MXP12-14	Object:	Architettonico Pianta Piano Terra MXP12-14
----------	--	---------	--

DBA PRO - SpA	Ateneo certificato RNA n.192301/S	ISO 9001:2015	ISO 14001:2015
DBA PRO	Ateneo certificato RNA n.192301/S	ISO 9001:2015	ISO 14001:2015
DBA PRO	Ateneo certificato RNA n.192301/S	ISO 9001:2015	ISO 14001:2015

Haskoning Nederland B.V.	Project Stage / Fase Progetto:	Permit	Status / Stato:	S2	Date / Data:	01/03/2024
HaskoningDHV	Drawn By / Disegnato da:	S. Calzolari	Scale / Scala:	1:200	Revision:	P01