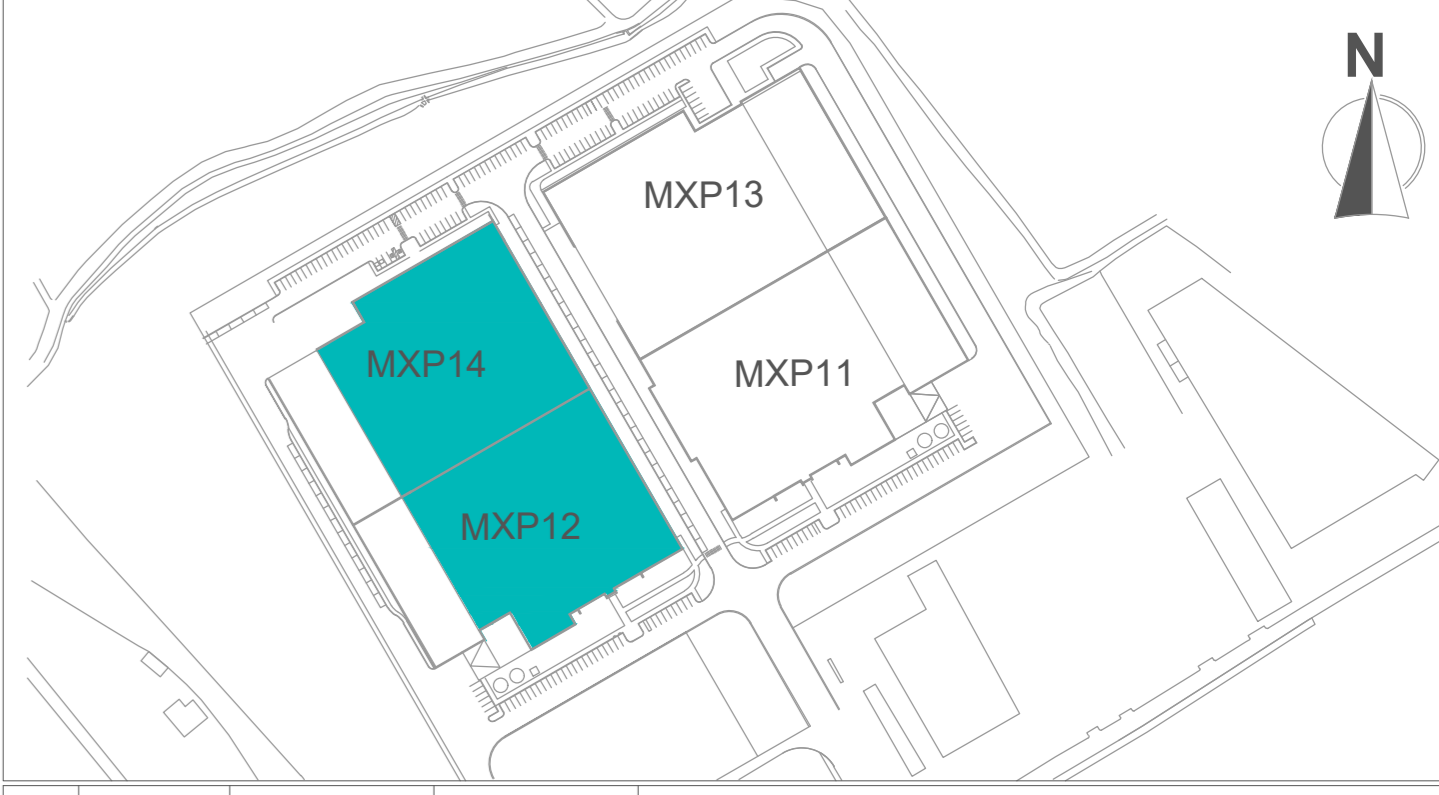

 Provincia di Valazione di Iniziativa Ambientale
PROGETTO DI COMPLETAMENTO DEL DATA CENTER MXP1 E DEL SISTEMA DI ALIMENTAZIONE ELETTRICA DI EMERGENZA



PO1	01.03.2024	V. Bracco	D. Di Betta	SD - Suitable for information
Appr.	Rev. Data:	Checked By:	Approved By:	Intestazione:
Consulting Engineer/Progettista:	Project Manager:		Design Coordinator / Coordinatore Progetti:	EM Coordinator:
S. Busetti	S. Busetti		J. Lora	S. Di Biase

Client / Cliente: **Vantage Data Centers**
 Project Name / Nome Progetto: **MX1 Data Center**
 Location / Indirizzo: **Melegnano (MI), Italy**

Subject: **Architectural Roof Plan MXP12-14**
 Oggetto: **Architettonico Pianta Copertura MXP12-14**

DBA PRO SpA	Ateneo Leonardo RNA n.5923018 Sede legale: Piazza Roma, 19 20125 S. Stefano al Cevere (RI)	ISO 9001:2015 ISO 14001 Sede secondaria: Viale Felsent, 20/D 21020 Verona (TN)	DBA PRO TEL: 0422 318811 FAX: 0422 429227	Project Stage / Fase Progetto: Permit	Status / Stato: S2	Date / Data: 01/03/2024
Haskoning Nederland B.V. a company of Royal HaskoningDHV	Johanneskeplein 52 6524 AB, Nijmegen Netherlands S. Calzolari	Trade Register Number: 5515154	+31 68 348 21 00 info@royalhv.com www.royalhaskoningdhv.com	Drawn By / Disegnato da: S. Calzolari	Scale/Scala: A0 (at 1:1500)	Revision: P01