


Revisions

No.	Data	Descrizione
00	15/05/2023	Emissione Permesso di Costruire


Registration

Key Plan

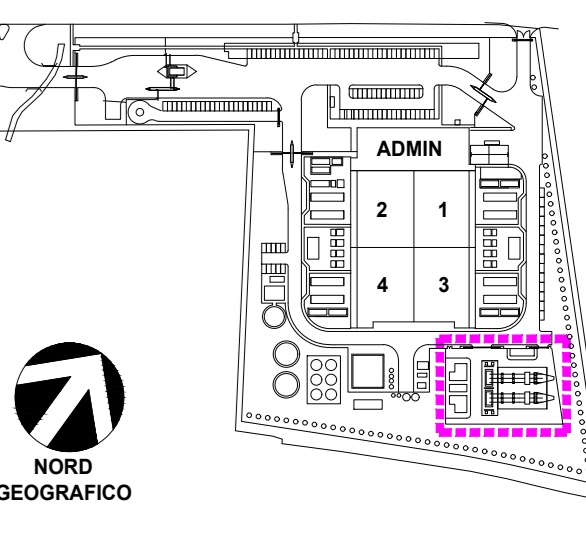


Bar Code


Sheet Title/Number

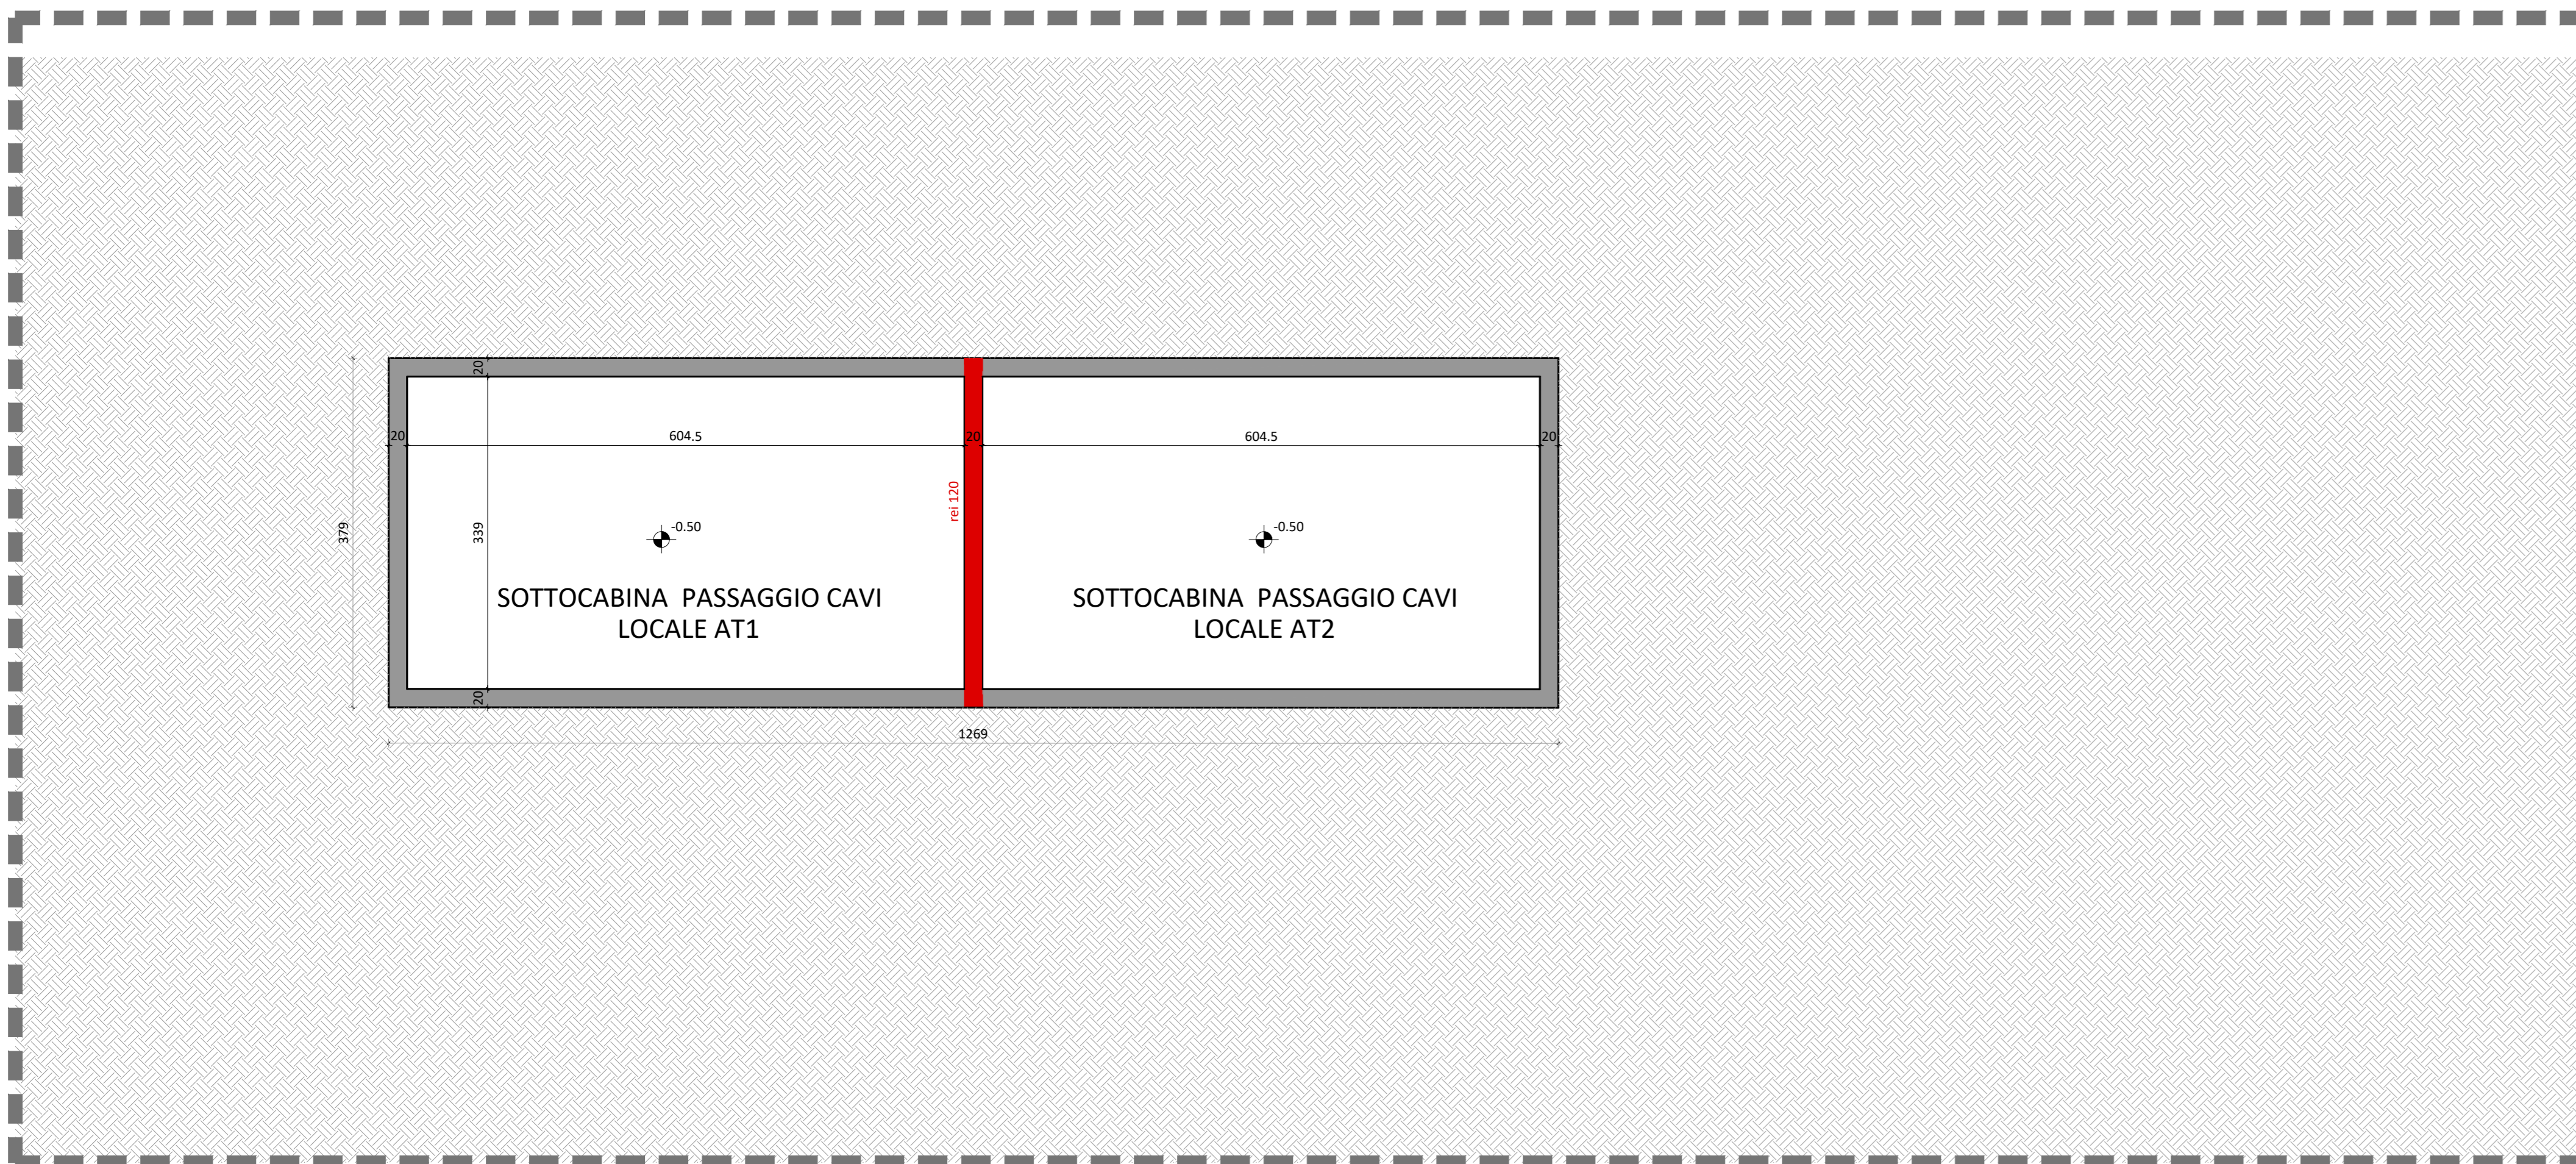


Pianta Sottocabina scala 1:50

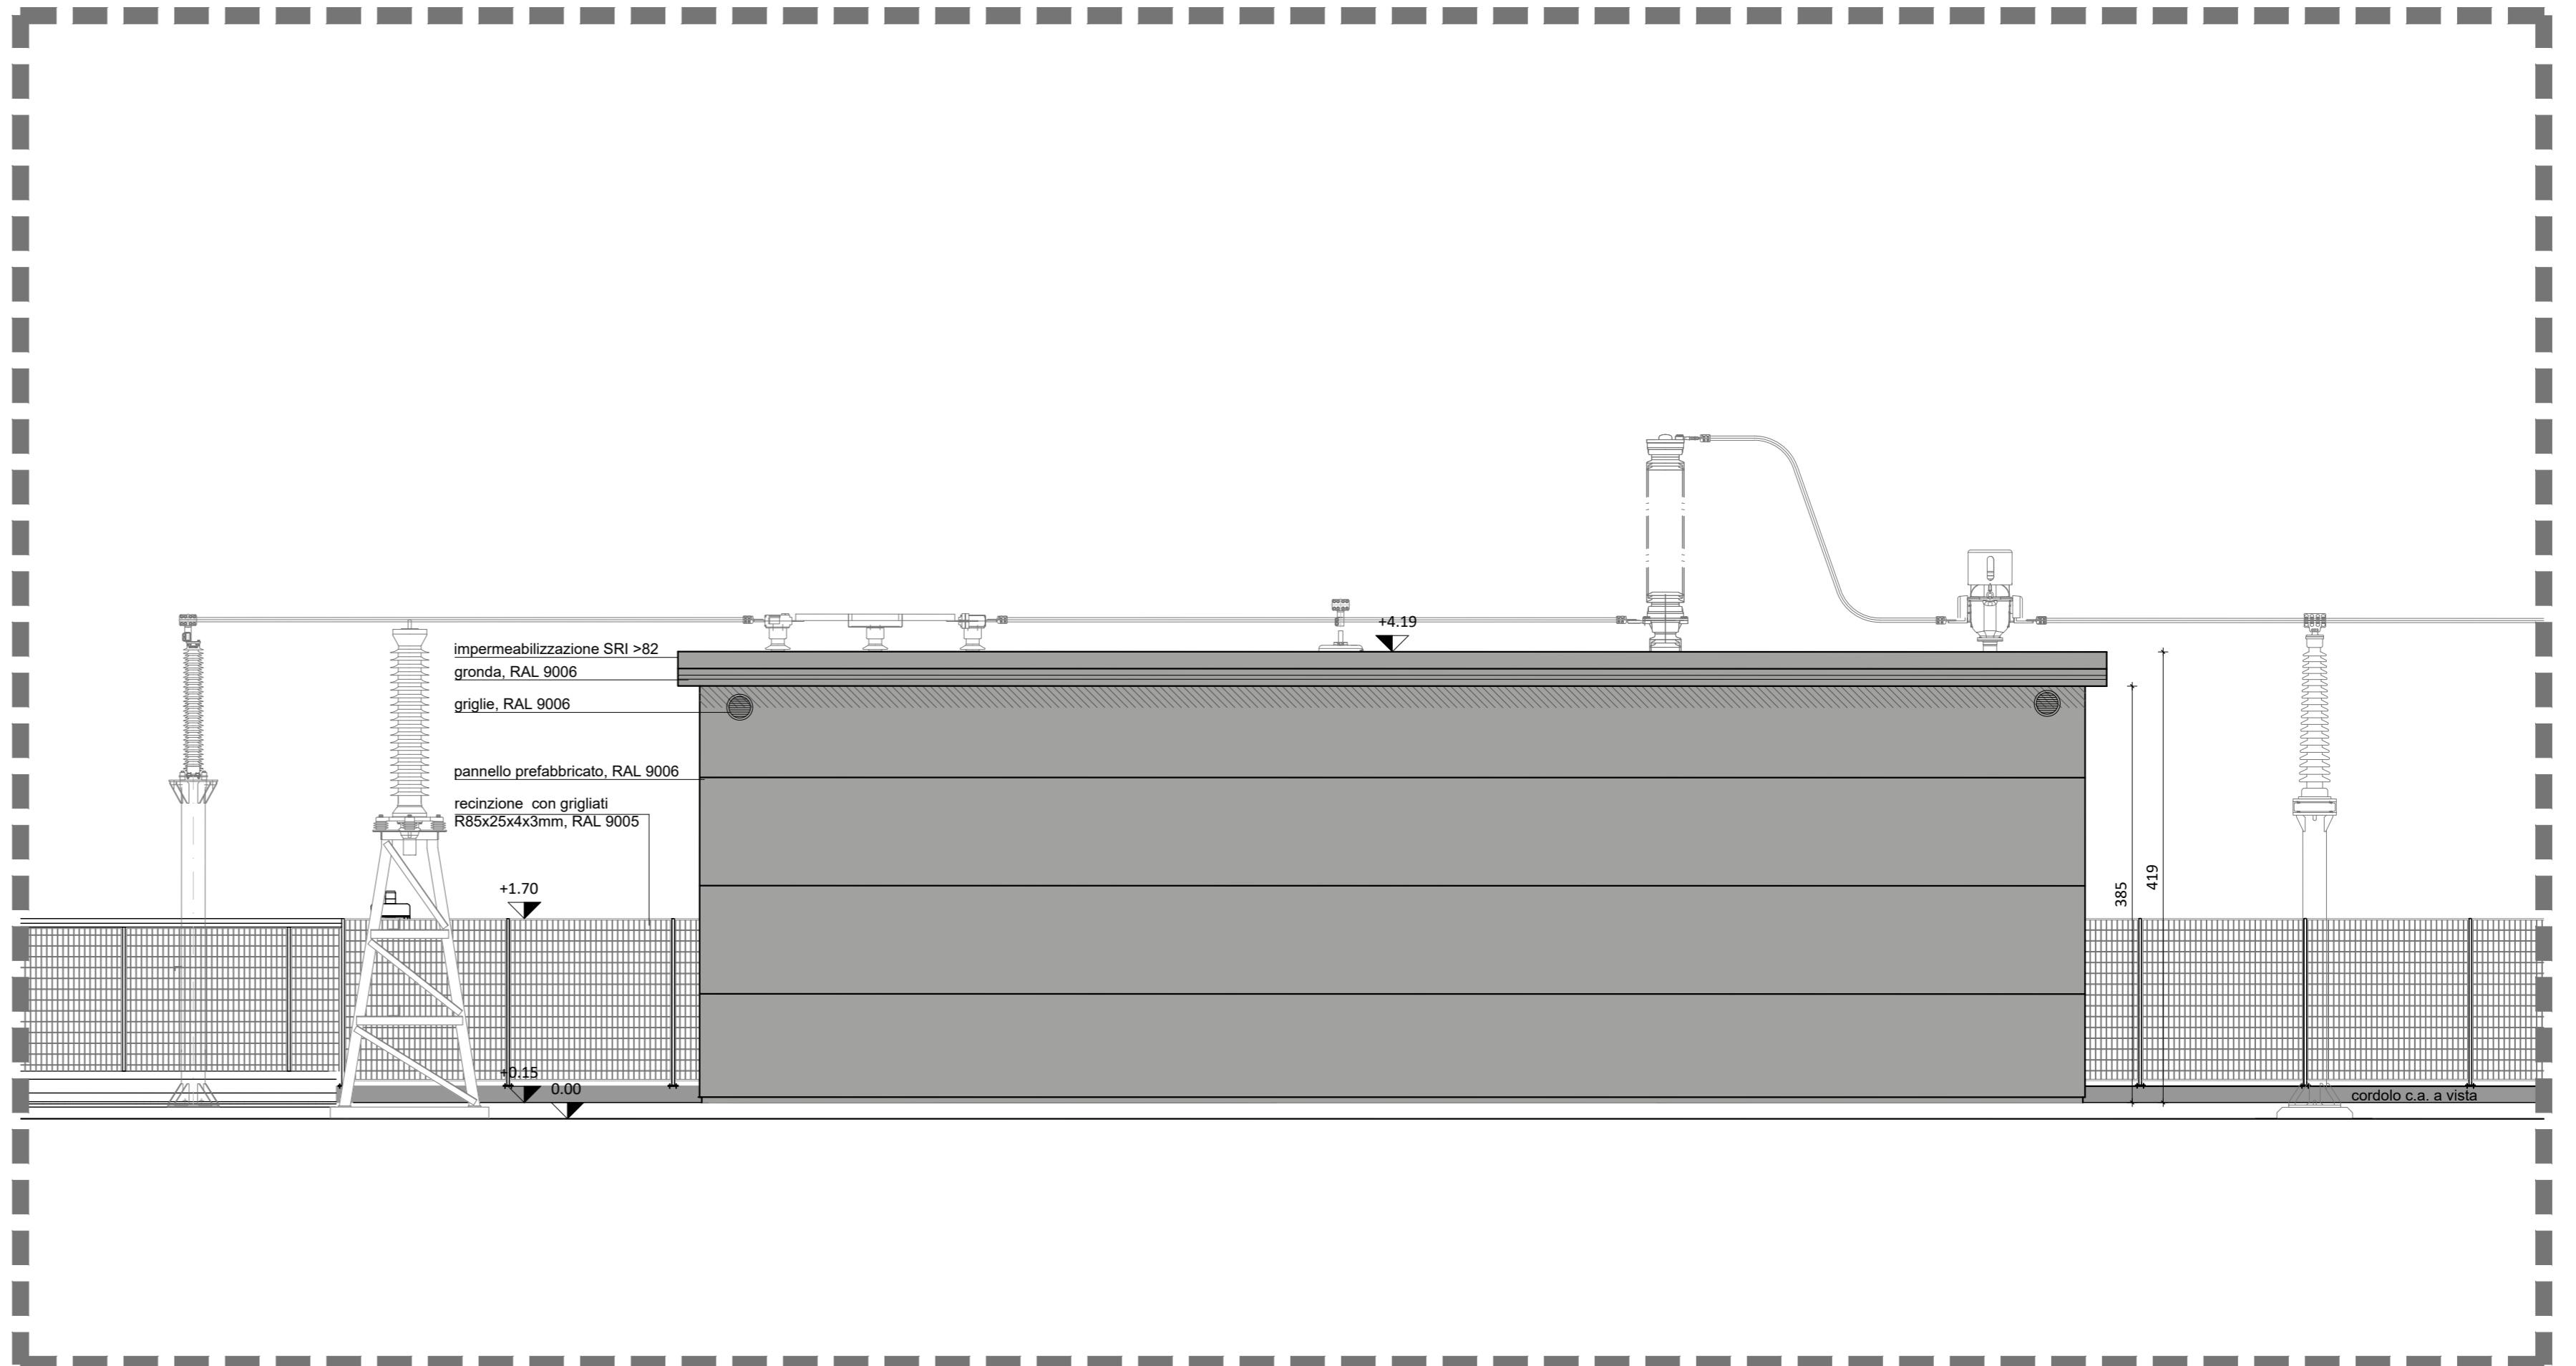


Prospetto nord scala 1:50

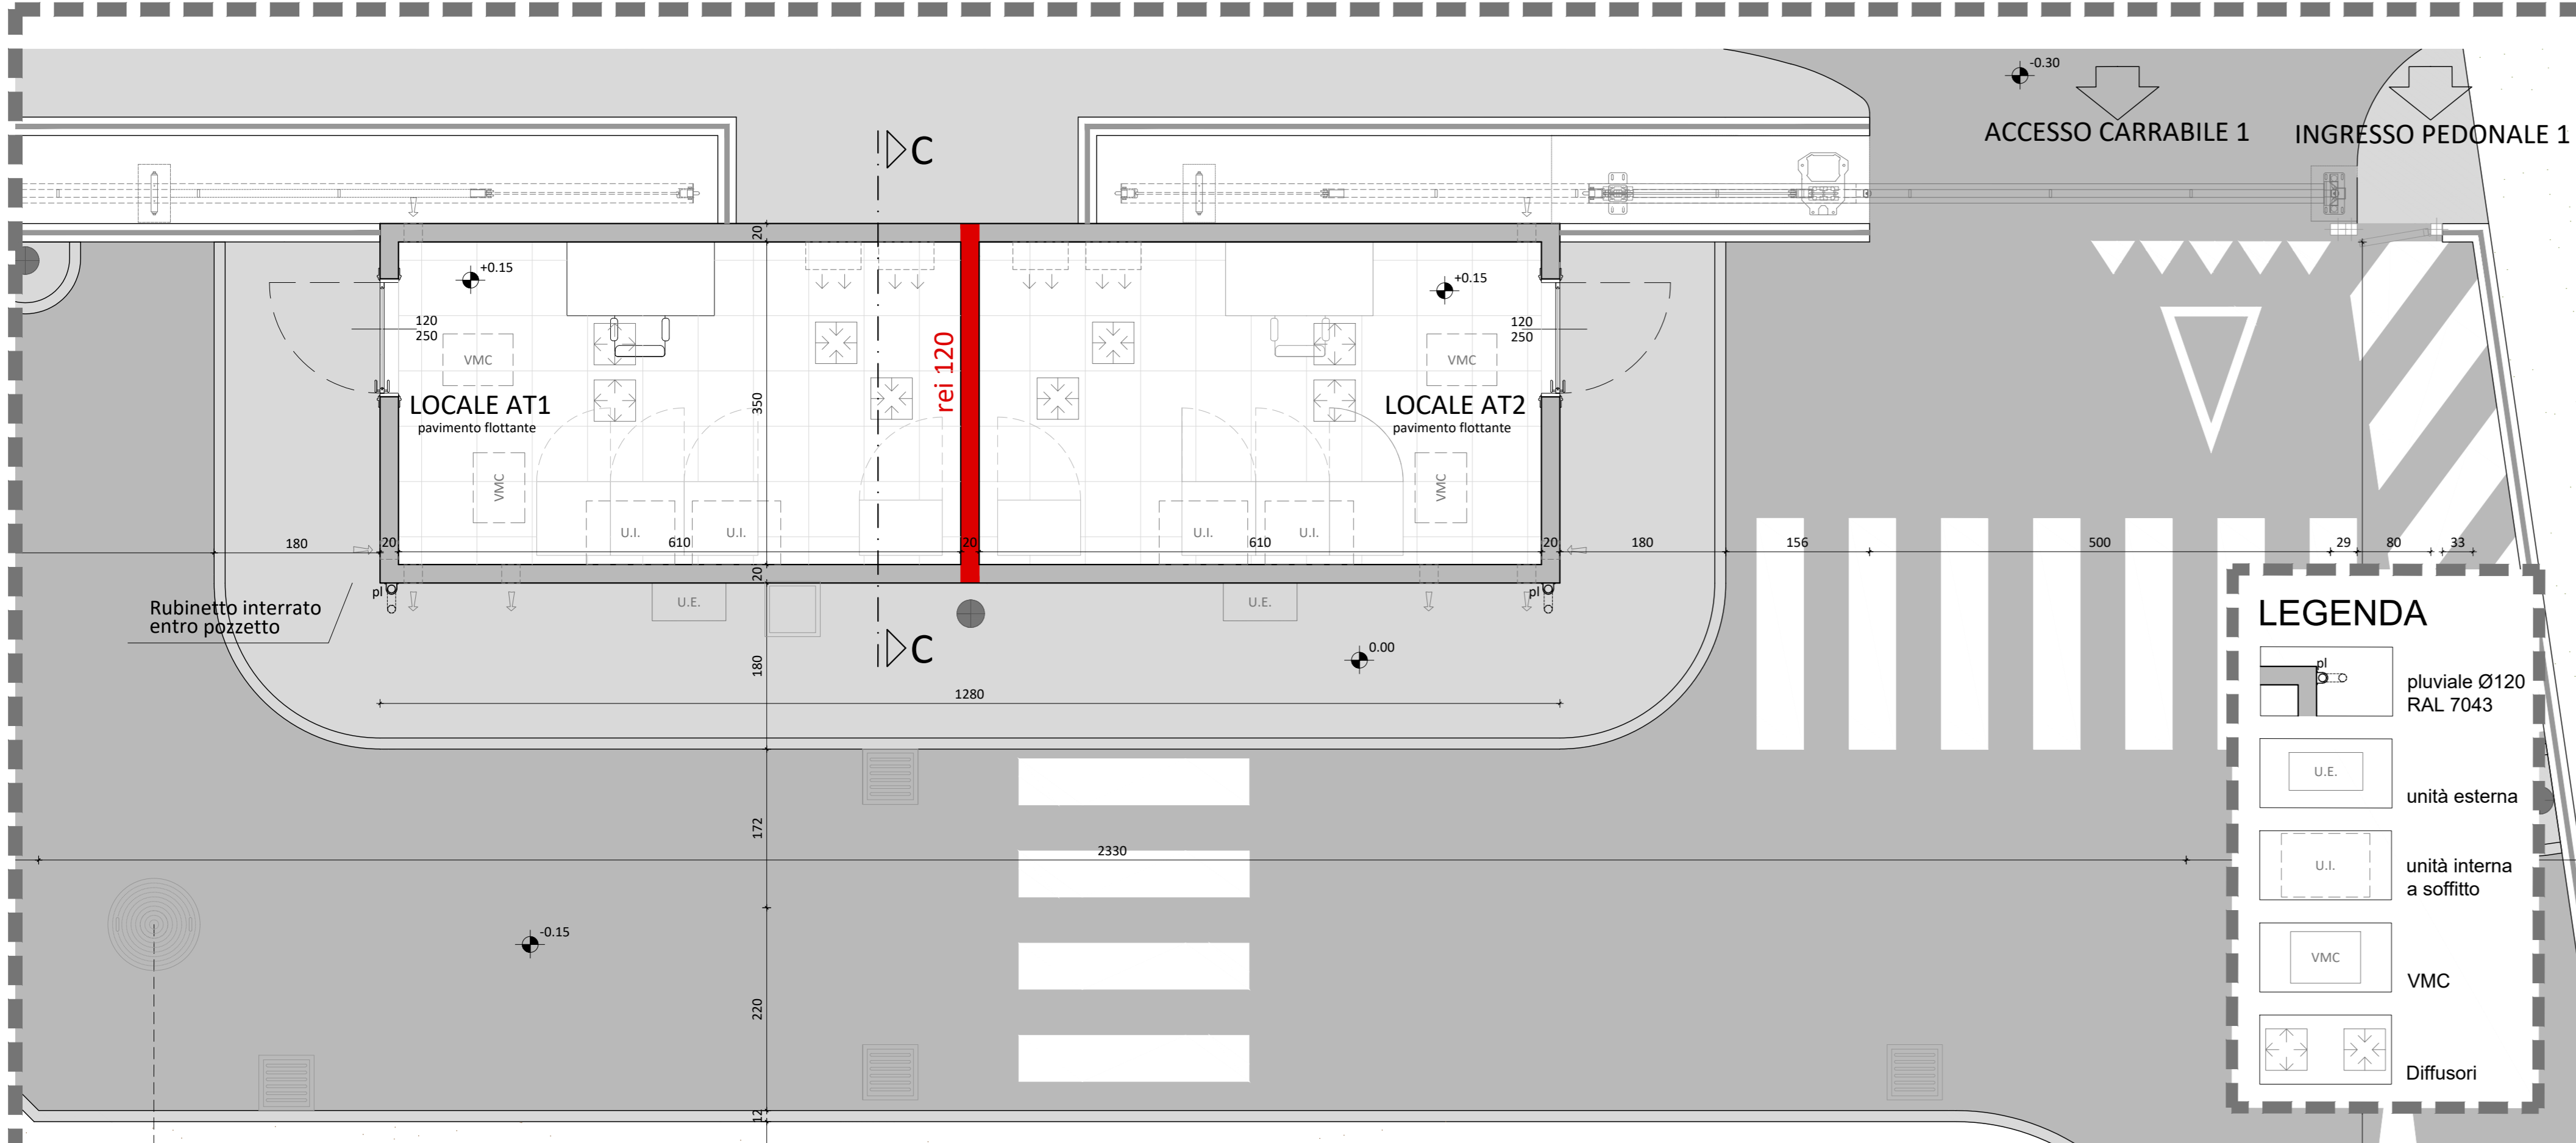


Pianta Piano Terra scala 1:50

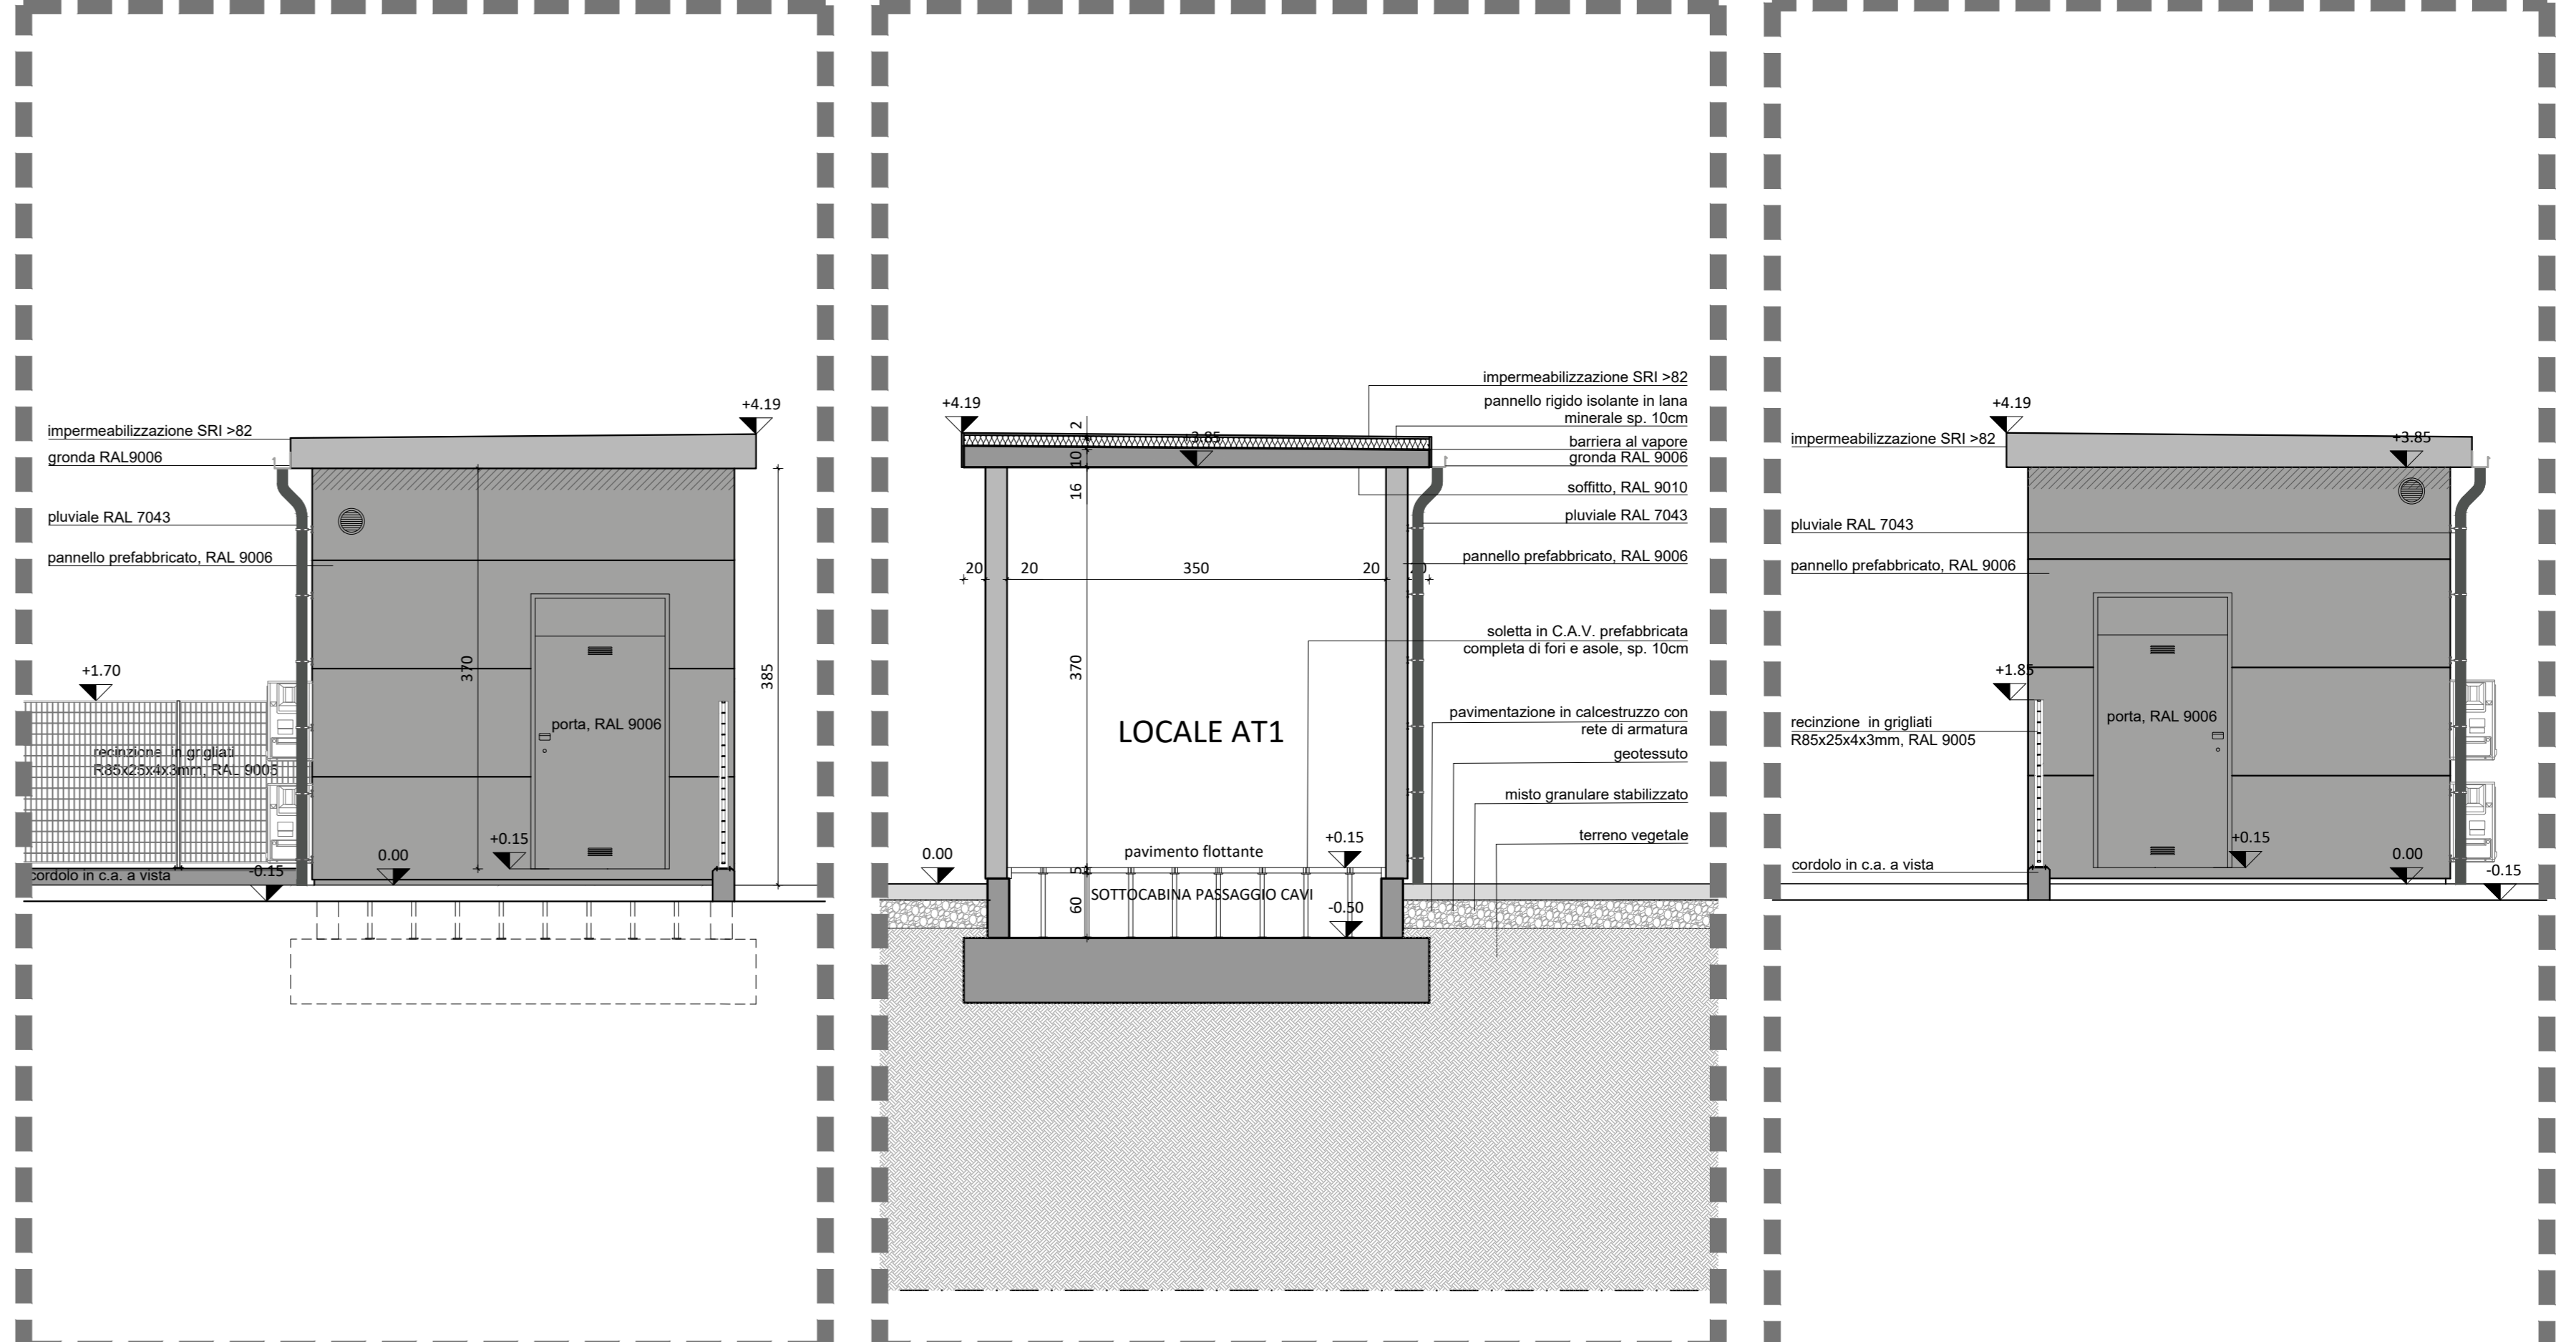

Prospetto est scala 1:50 Sezione C - C scala 1:50 Prospetto ovest scala 1:50

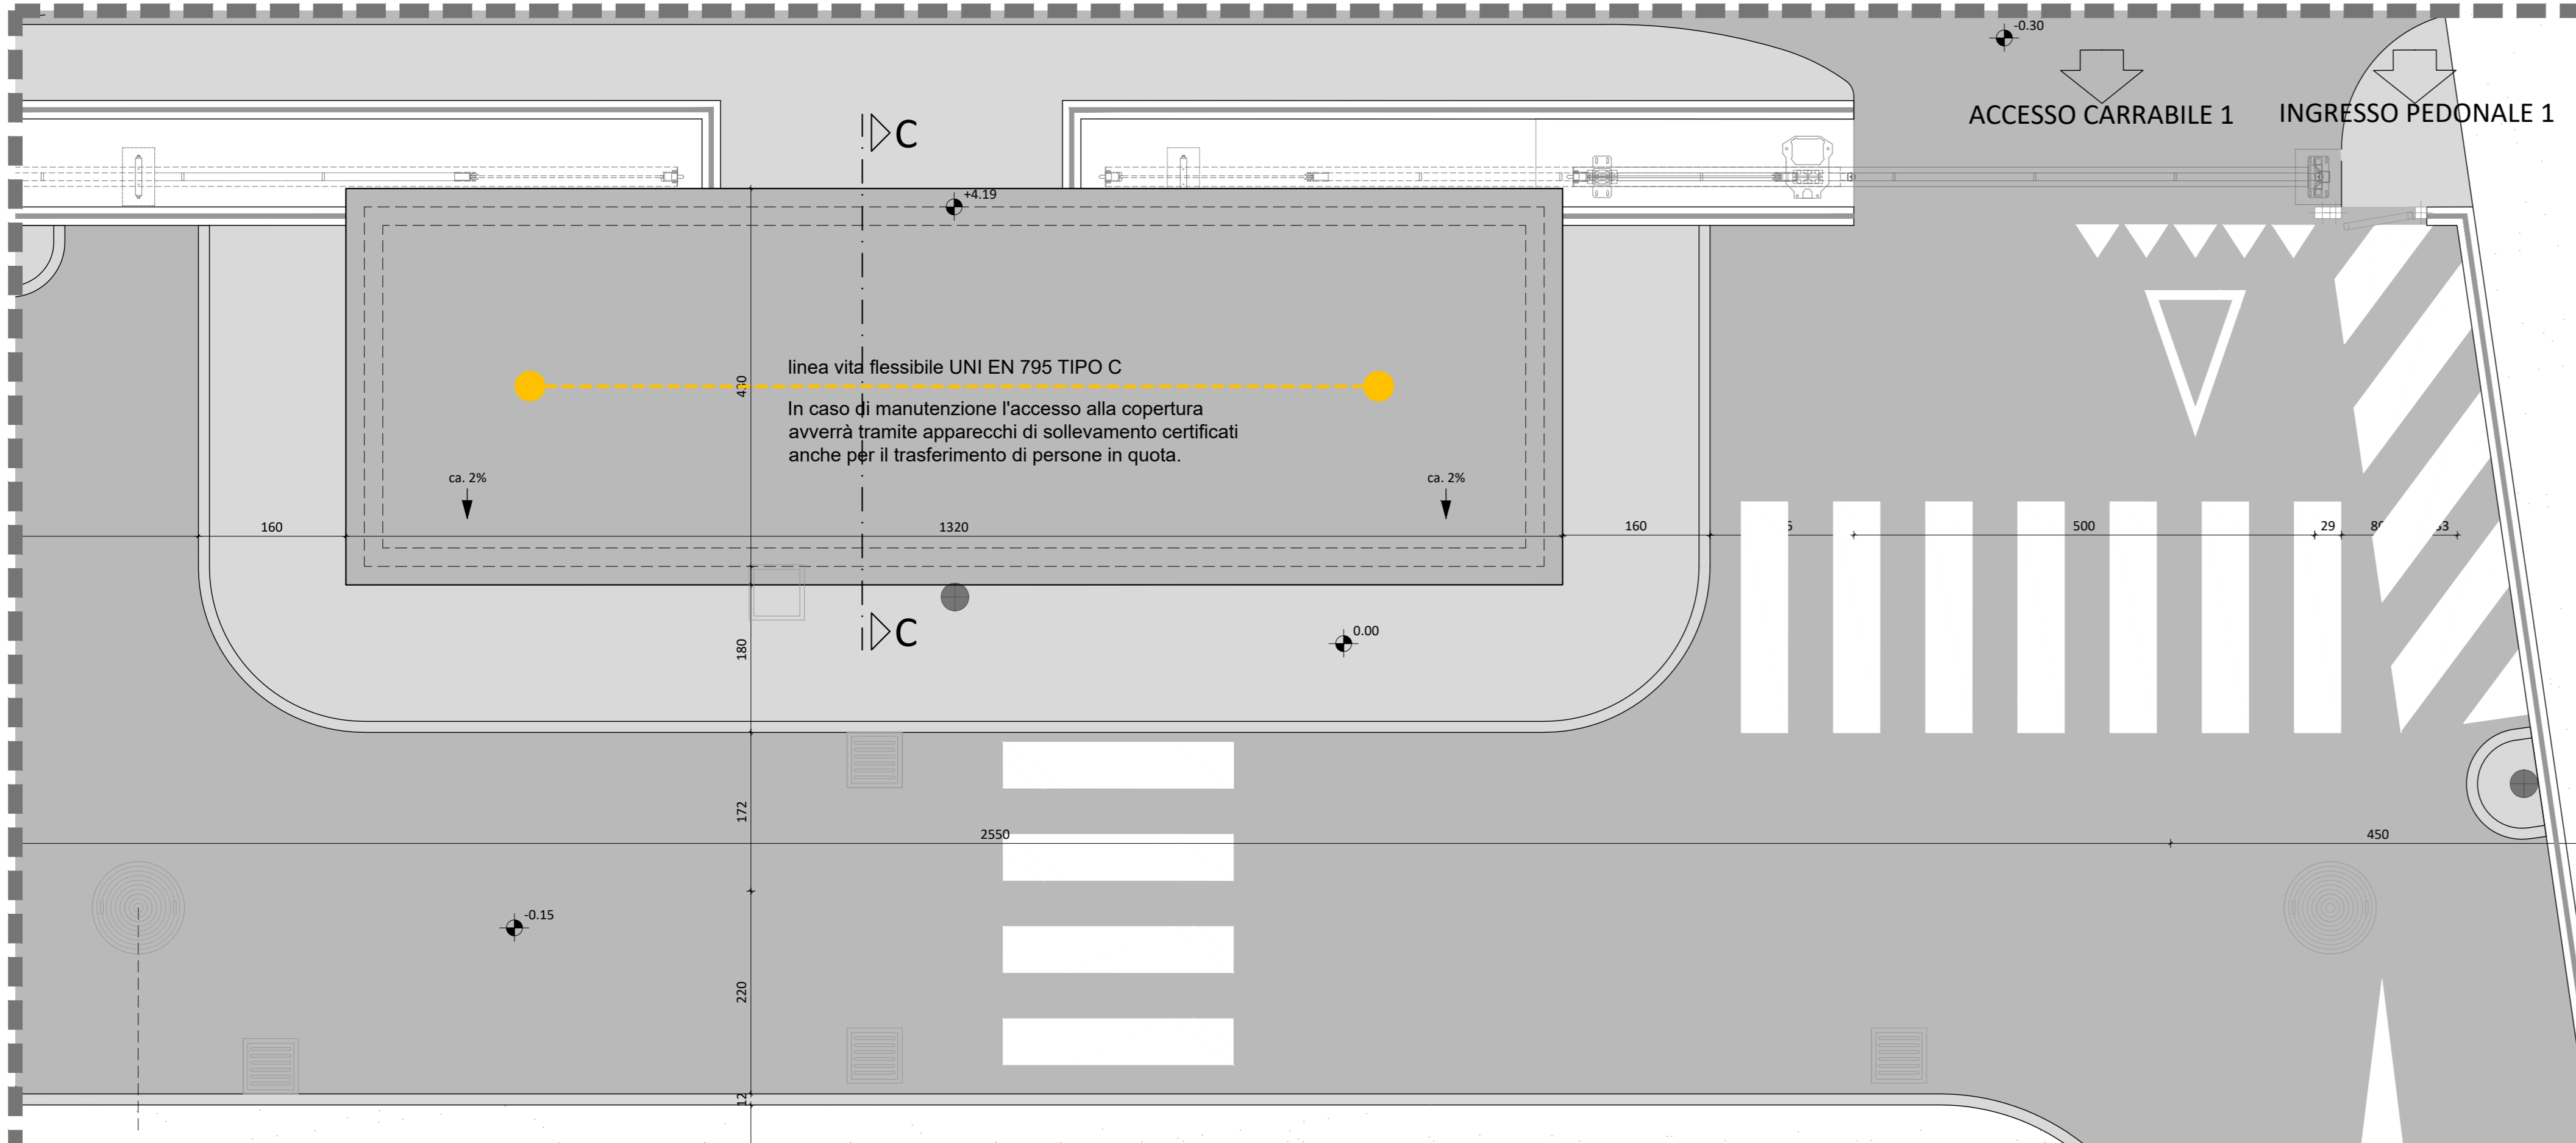

Pianta Piano Coperture scala 1:50

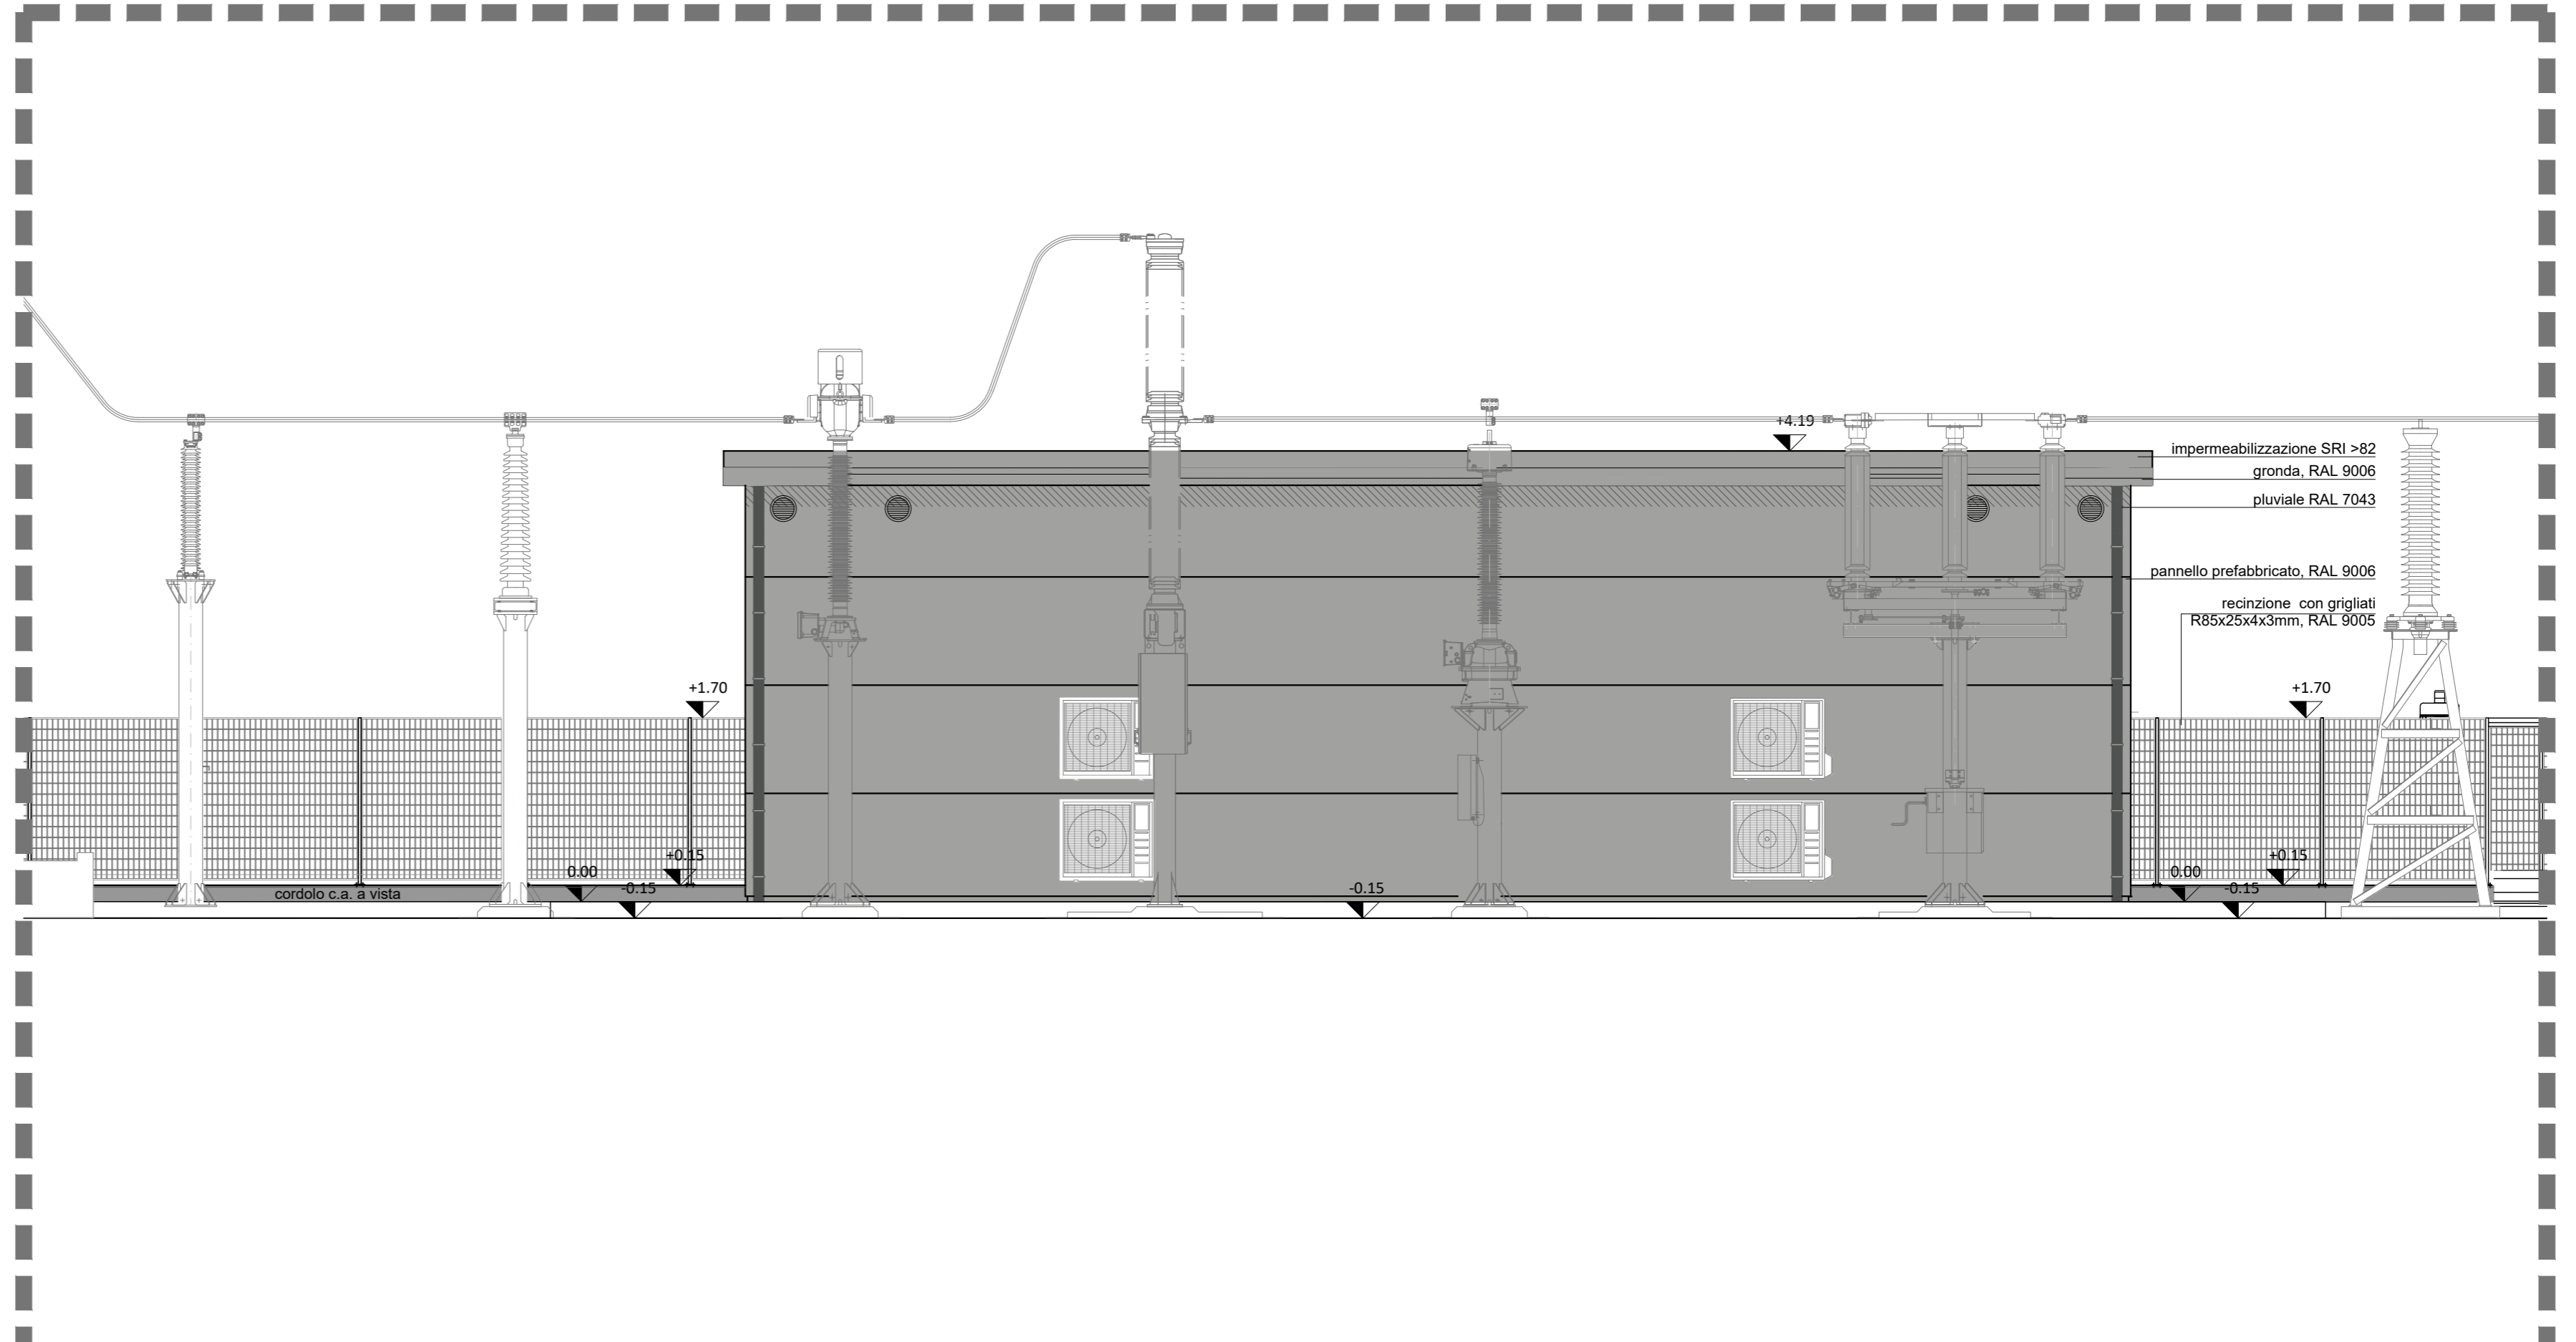

Prospetto sud scala 1:50