




PIANTA FONDAZIONI E TRACCIAMENTO Scala 1:50

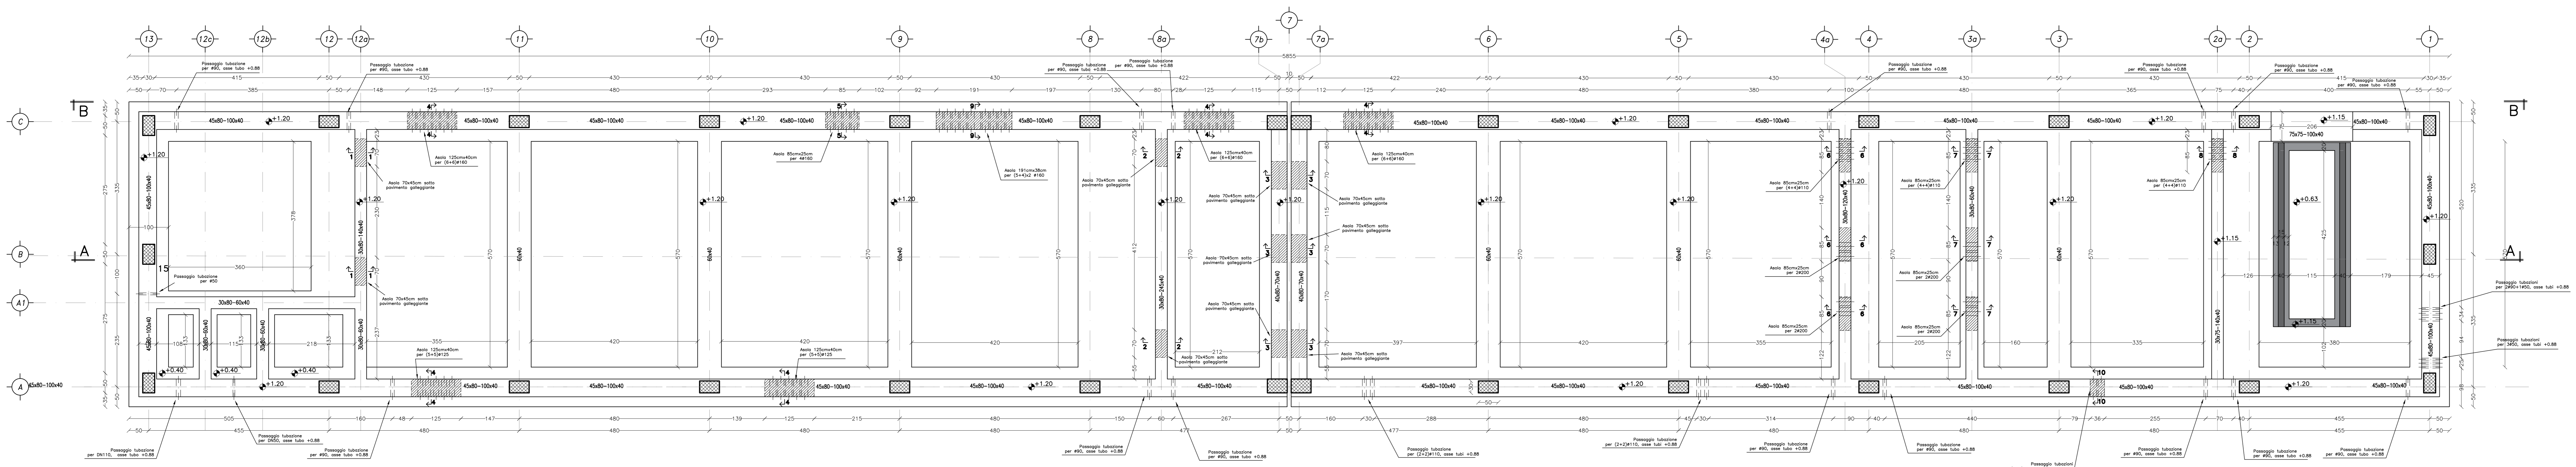

PIANTA PIANO TERRA Scala 1:50

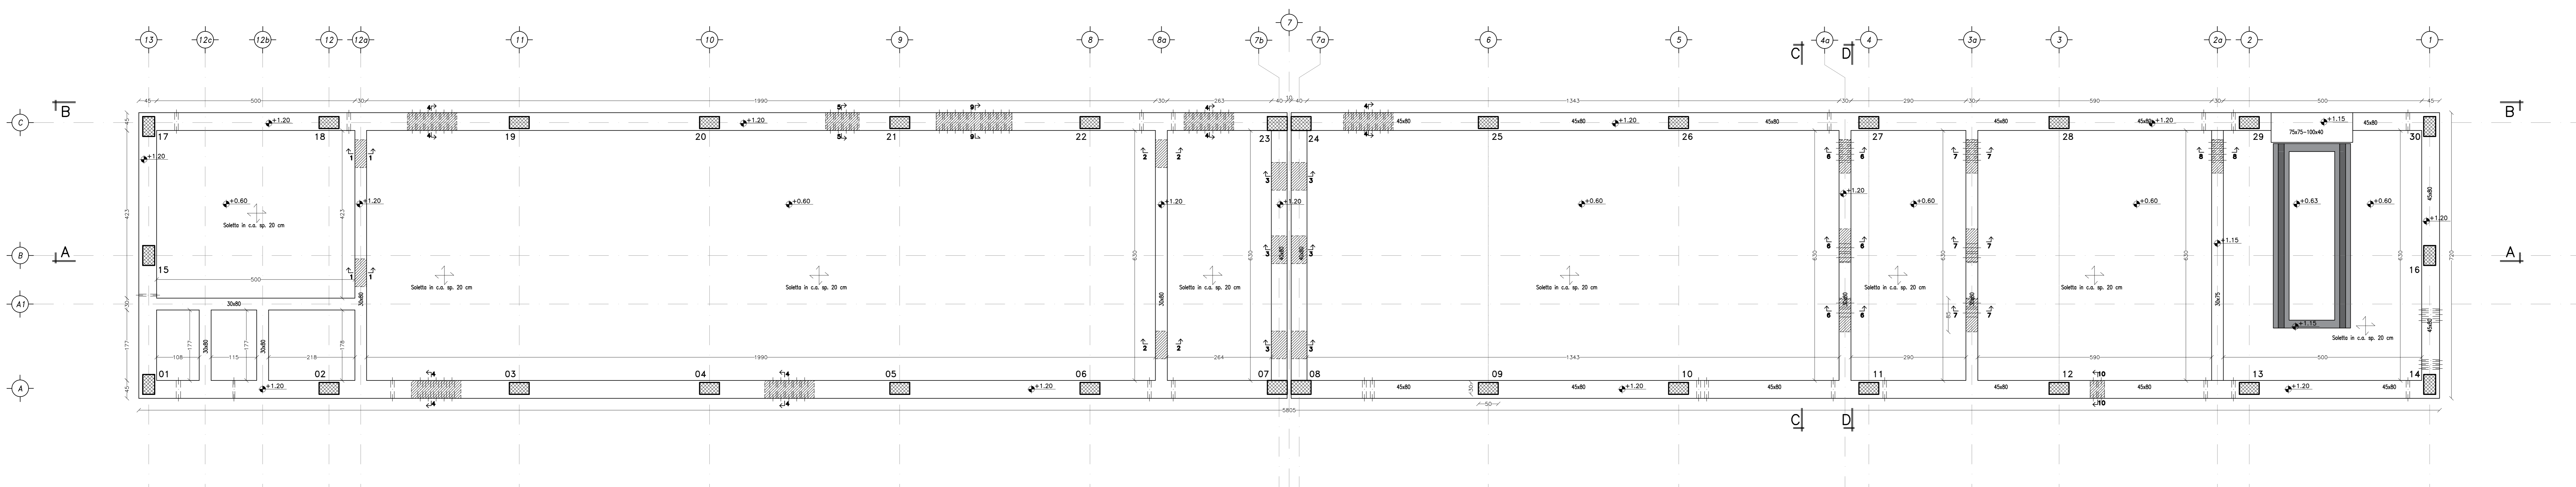


SEZIONI ACCESSO POLIFORE
Scala: 1:25

 


NOTE GENERALI

- SALVO DIVERSE SPECIFICHE INDICAZIONI SULLE TAVOLE -
- LE MISURE E LE QUOTE DOVRANNO ESSERE VERIFICATE IN CANTIERE AL MOMENTO DELL'ESECUZIONE DEI LAVORI.
- LE QUOTE SONO ESPRESSE IN CENTIMETRI SALVO DIVERSA INDICAZIONE.
- SALVO DIVERSA SPECIFICA INDICAZIONE, QUANTO RIPORTATO SUGLI ELABORATI DEL PROGETTO STRUTTURALE (NOTE, MATERIALI, QUOTE, DIMENSIONI, INDICAZIONI COSTRUTTIVE, ARMATURE, PARTICOLARI...), SI INTENDE GENERALMENTE RIPORTATO ED ESTESO A TUTTI GLI ELEMENTI STRUTTURALI UGUALI O ANALOGHI A QUELLI OGGETTO DELL'INDICAZIONE.
- NON MISURARE I DISegni, LE QUOTE MANCANTI DOVRANNO ESSERE CONCORDATE CON I PROGETTISTI LA DIREZIONE LAVORI.
- IN CASO DI INCERTEZZE GRAFICHE TRA GLI ELABORATI PREVALGONO I DISegni DI MAGGIOR DETTAGLIO.
- PER IL POSIZIONAMENTO DEI VANI E DEI FORI PER IMPIANTI, PLUVIALI E TUBAZIONI SI VEDANO GLI ELABORATI DEL PROGETTO ARCHITETTONICO E IMPIANTISTICO. PER L'INSERIMENTO ALL'INTERNO DEGLI ELEMENTI STRUTTURALI SI VEDANO I DETTAGLI TIPOLOGICI DELLE TAVOLE DI ARMATURA.
- EVENTUALI TUBAZIONI DI DIAMETRO INFERIORE AI 10 CM NON INDICATE NELLE PRESENTI TAVOLE DEVONO ESSERE DISPOSTE IN MODO DA NON INTERFERIRE CON LE ARMATURE.
- SI DOVRÀ VERIFICARE IN SITO L'ESATTO POSIZIONAMENTO DELLE RETI TECNOLOGICHE ESISTENTI E DI PROGETTO.
- SI RIMANDA AGLI ELABORATI ARCHITETTONICI ED IMPIANTISTICI PER L'ESATTO POSIZIONAMENTO DELLE FORMETTERE SUGLI ELEMENTI STRUTTURALI IN CASO DI EVIDENTI DIFFORMITÀ RISPETTO AI DISegni STRUTTURALI. SI RACCOMANDA DI CONTATTARE LA DIREZIONE LAVORI.
- SI RIMANDA AD ALTRI PACCHETTI PROGETTUALI PER TUTTO CIÒ CHE CONCERNE LE OPERE DI SOSTEGNO (DIAPHRAGMI), I PALI DI FONDAZIONE E LE SOLUZIONI TECNICHE ADOTTATE PER IL CONCLUDIMENTO DEL TERRENO.
- LA QUOTA +0.00M RELATIVA AL FABBRICATO PT ED ALLA CABINA ENEL, EDUCALE ALLA QUOTA ASSOLUTA PARI A +417.3 M.S.L.M. CHE CONINCIO CON L'INTRADOSSO DELLE FONDAZIONI DI FABBRICATO, CABINA ENEL E MURI (PER LE QUOTE PUNTUALI DEL PIAZZALE FARE RIFERIMENTO AGLI ELABORATI DELLE URBANIZZAZIONI).

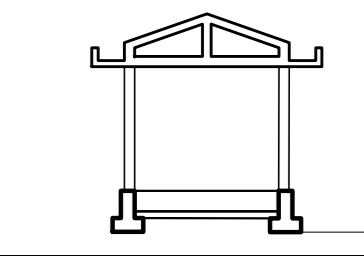

K-MAP

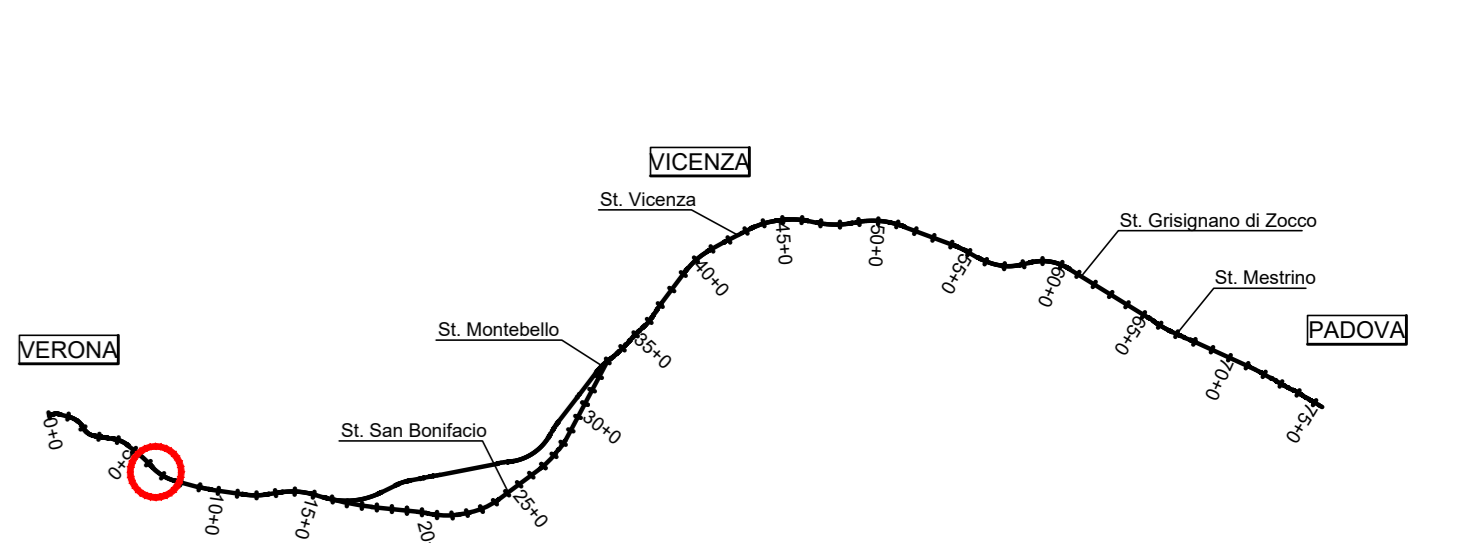

CONTRAENTE: **RFI** RETE FERROVIARIA ITALIANA GRUPPO FERROVIE DELLO STATO

ALTA Sorveglianza: **ITALFERR** GRUPPO FERROVIE DELLO STATO

GENERAL CONTRACTOR: **ITICAV2**

INFRASTRUTTURE FERROVIARIE STRATEGICHE DEFINITE DALLA LEGGE OBIETTIVO N. 443/01
LINEA A.V. /A.C. TORINO-VENEZIA Tratta VERONA-PADOVA
Lotto funzionale Verona-Bivio Vicenza
PROGETTO ESECUTIVO
FABBRICATI
FA05 - FABBRICATO PT AL KM 7+475,00
STRUTTURE
FABBRICATO - Carpenterie: PIANTE FONDAZIONI

PROGETTISTA: **ITICAV2**

REDAZIONE: **ITICAV2**

VERBA CONSORSIO INCAV DUE

PROGETTO AVANZATO
del Gruppo Europeo