

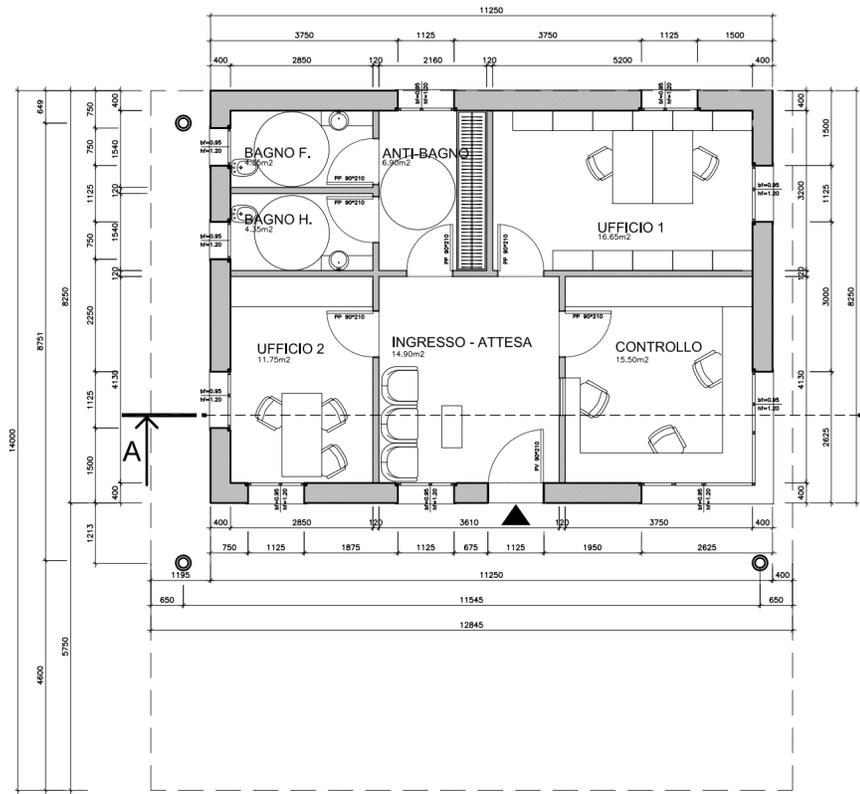


PROSPETTO C

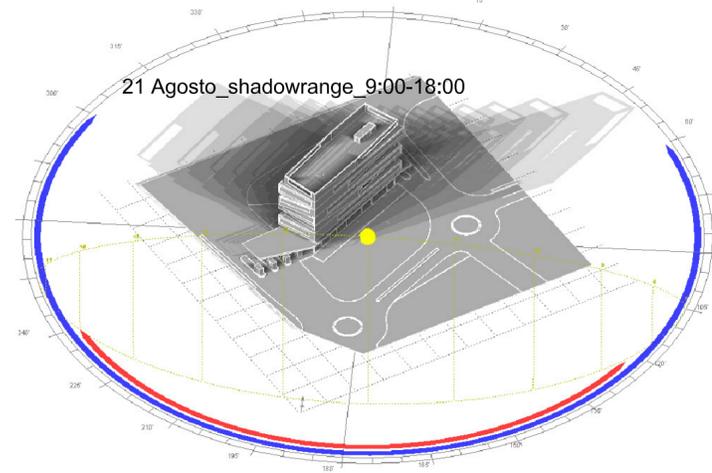


PROSPETTO A
POSTO DI GUARDIA - PIANTA PIANO TERRA
Scala 1:100

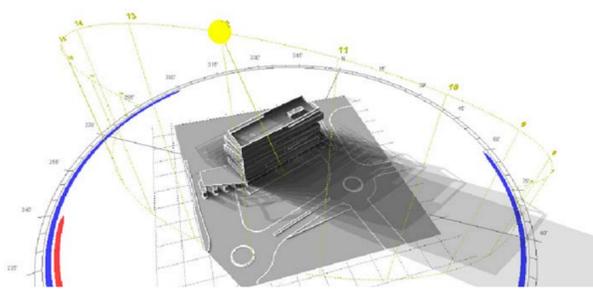

21 Febbraio_shadowrange_9:00-16:00

ANALISI DELLE OMBRE DELL'EDIFICIO

LOCALI	SUPERFICIE UTILE DI PAVIMENTO		VOLUME UTILE		
	UTILE (mq)	ALTEZZA INTERNA (m)	SUPERFICIE ILLUMINATE AERANTE MINIMA	SUPERFICIE AEROILLUMINANTE DI PROGETTO (mq)	
INGRESSO - ATTESA	14,9	2,7	1,86	2,35	> 1/8 superficie
CONTROLLO	15,5	2,7	1,94	5,40	> 1/8 superficie
UFFICIO 1	16,65	2,7	2,08	2,70	> 1/8 superficie
UFFICIO 2	11,75	2,7	1,47	2,70	> 1/8 superficie
ANTI BAGNO	6,9	2,7	0,86	1,35	-----
BAGNO F.	4,35	2,7	0,54	0,90	-----
BAGNO H.	4,35	2,7	0,54	0,90	-----

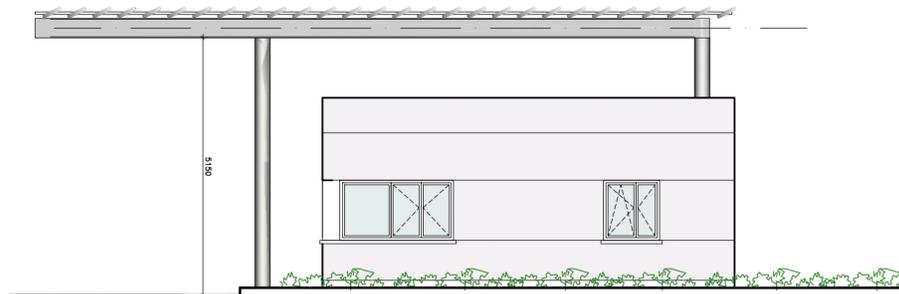

POSTO DI GUARDIA - PROSPETTO B
Scala 1:100



POSTO DI GUARDIA - SEZIONE A A
Scala 1:100



POSTO DI GUARDIA - PIANTA DEL TETTO
Scala 1:200



Il Sindaco del Comune di Messina
Commissario Delegato ex O.P.C.M. n. 3721 del 19 Dicembre 2008

ENTE APPALTANTE

Commissario Delegato per l'Emergenza Traffico a Messina ex OPCM 3633/07 e successive, con sede presso il Comune di Messina, Piazza Unione Europea, 98100 Messina

A.T.I. IMPRESE



Nuova CO.ED.MAR Srl
Via Banchina F - Val da Rio
30015 Chioggia (VE)



Consorzio Cooperative Costruzioni
CCC Società Cooperativa
Via Marco Emilio Lepido, 182/2
40132 Bologna

PROGETTAZIONE



30035 Mirano (VE)
Viale Belvedere 8/10
www.favero-milan.com
Tel. +39 041 5785 711
Fax +39 041 4355 933
fm@favero-milan.com



20143 Milano
Viale Cassala, 11
Tel. +39 02 8942 2685
Fax +39 02 8942 5133
ma@idrotec-ingegneria.it

Ing. Vincenzo Iacopino

Viale Regina Elena, 125 - Messina

Studio Tecnico Falzea

Via 1° Settembre, 37 - Messina

Arch. Claudio Lucchesi

Via Roma, 117 - Pace del Mela (ME)

Ing. Manlio Marino

Via Placida, 6 - Messina

Dott. Geol. Sergio Dolfin

Via Marina, 4 - Torre Faro (ME)

PROGETTO

COMUNE DI MESSINA
LAVORI DI COSTRUZIONE DELLA PIATTAFORMA
LOGISTICA INTERMODALE TREMESTIERI CON ANNESSO
SCALO PORTUALE - PRIMO STRALCIO FUNZIONALE

EMISSIONE

PROGETTO DEFINITIVO

TITOLO

VIABILITA' E PIAZZALI
POSTO DI GUARDIA
PIANTA PROSPETTI E SEZIONE

REV.	DATA	FILE	OGGETTO	DIS.	APPR.
a					
b					
c					
d					
e					

ELABORATO N.

G797FMID101

DATA:	SCALA:	FILE:
20/05/2010	1:100 - 1:200	G797FMID101.dwg
J.N.	DISEGNATO	APPROVATO
G797/10	Y.C.	T.T.