

Legenda

Parco FV_Falco





- Connessione AT
- SSE Terna_Esistente
- SSE_Campo FV
- Fascia di Mitigazione
- Recinzione_Area d'interesse
- Viabilità Interna
- Viabilità perimetrale
- Opere areali_Area Progetto

CTR

A Target identificato

Interferenze:

- 1 Interferenza con Impluvi
- 2 Interferenza con Strade

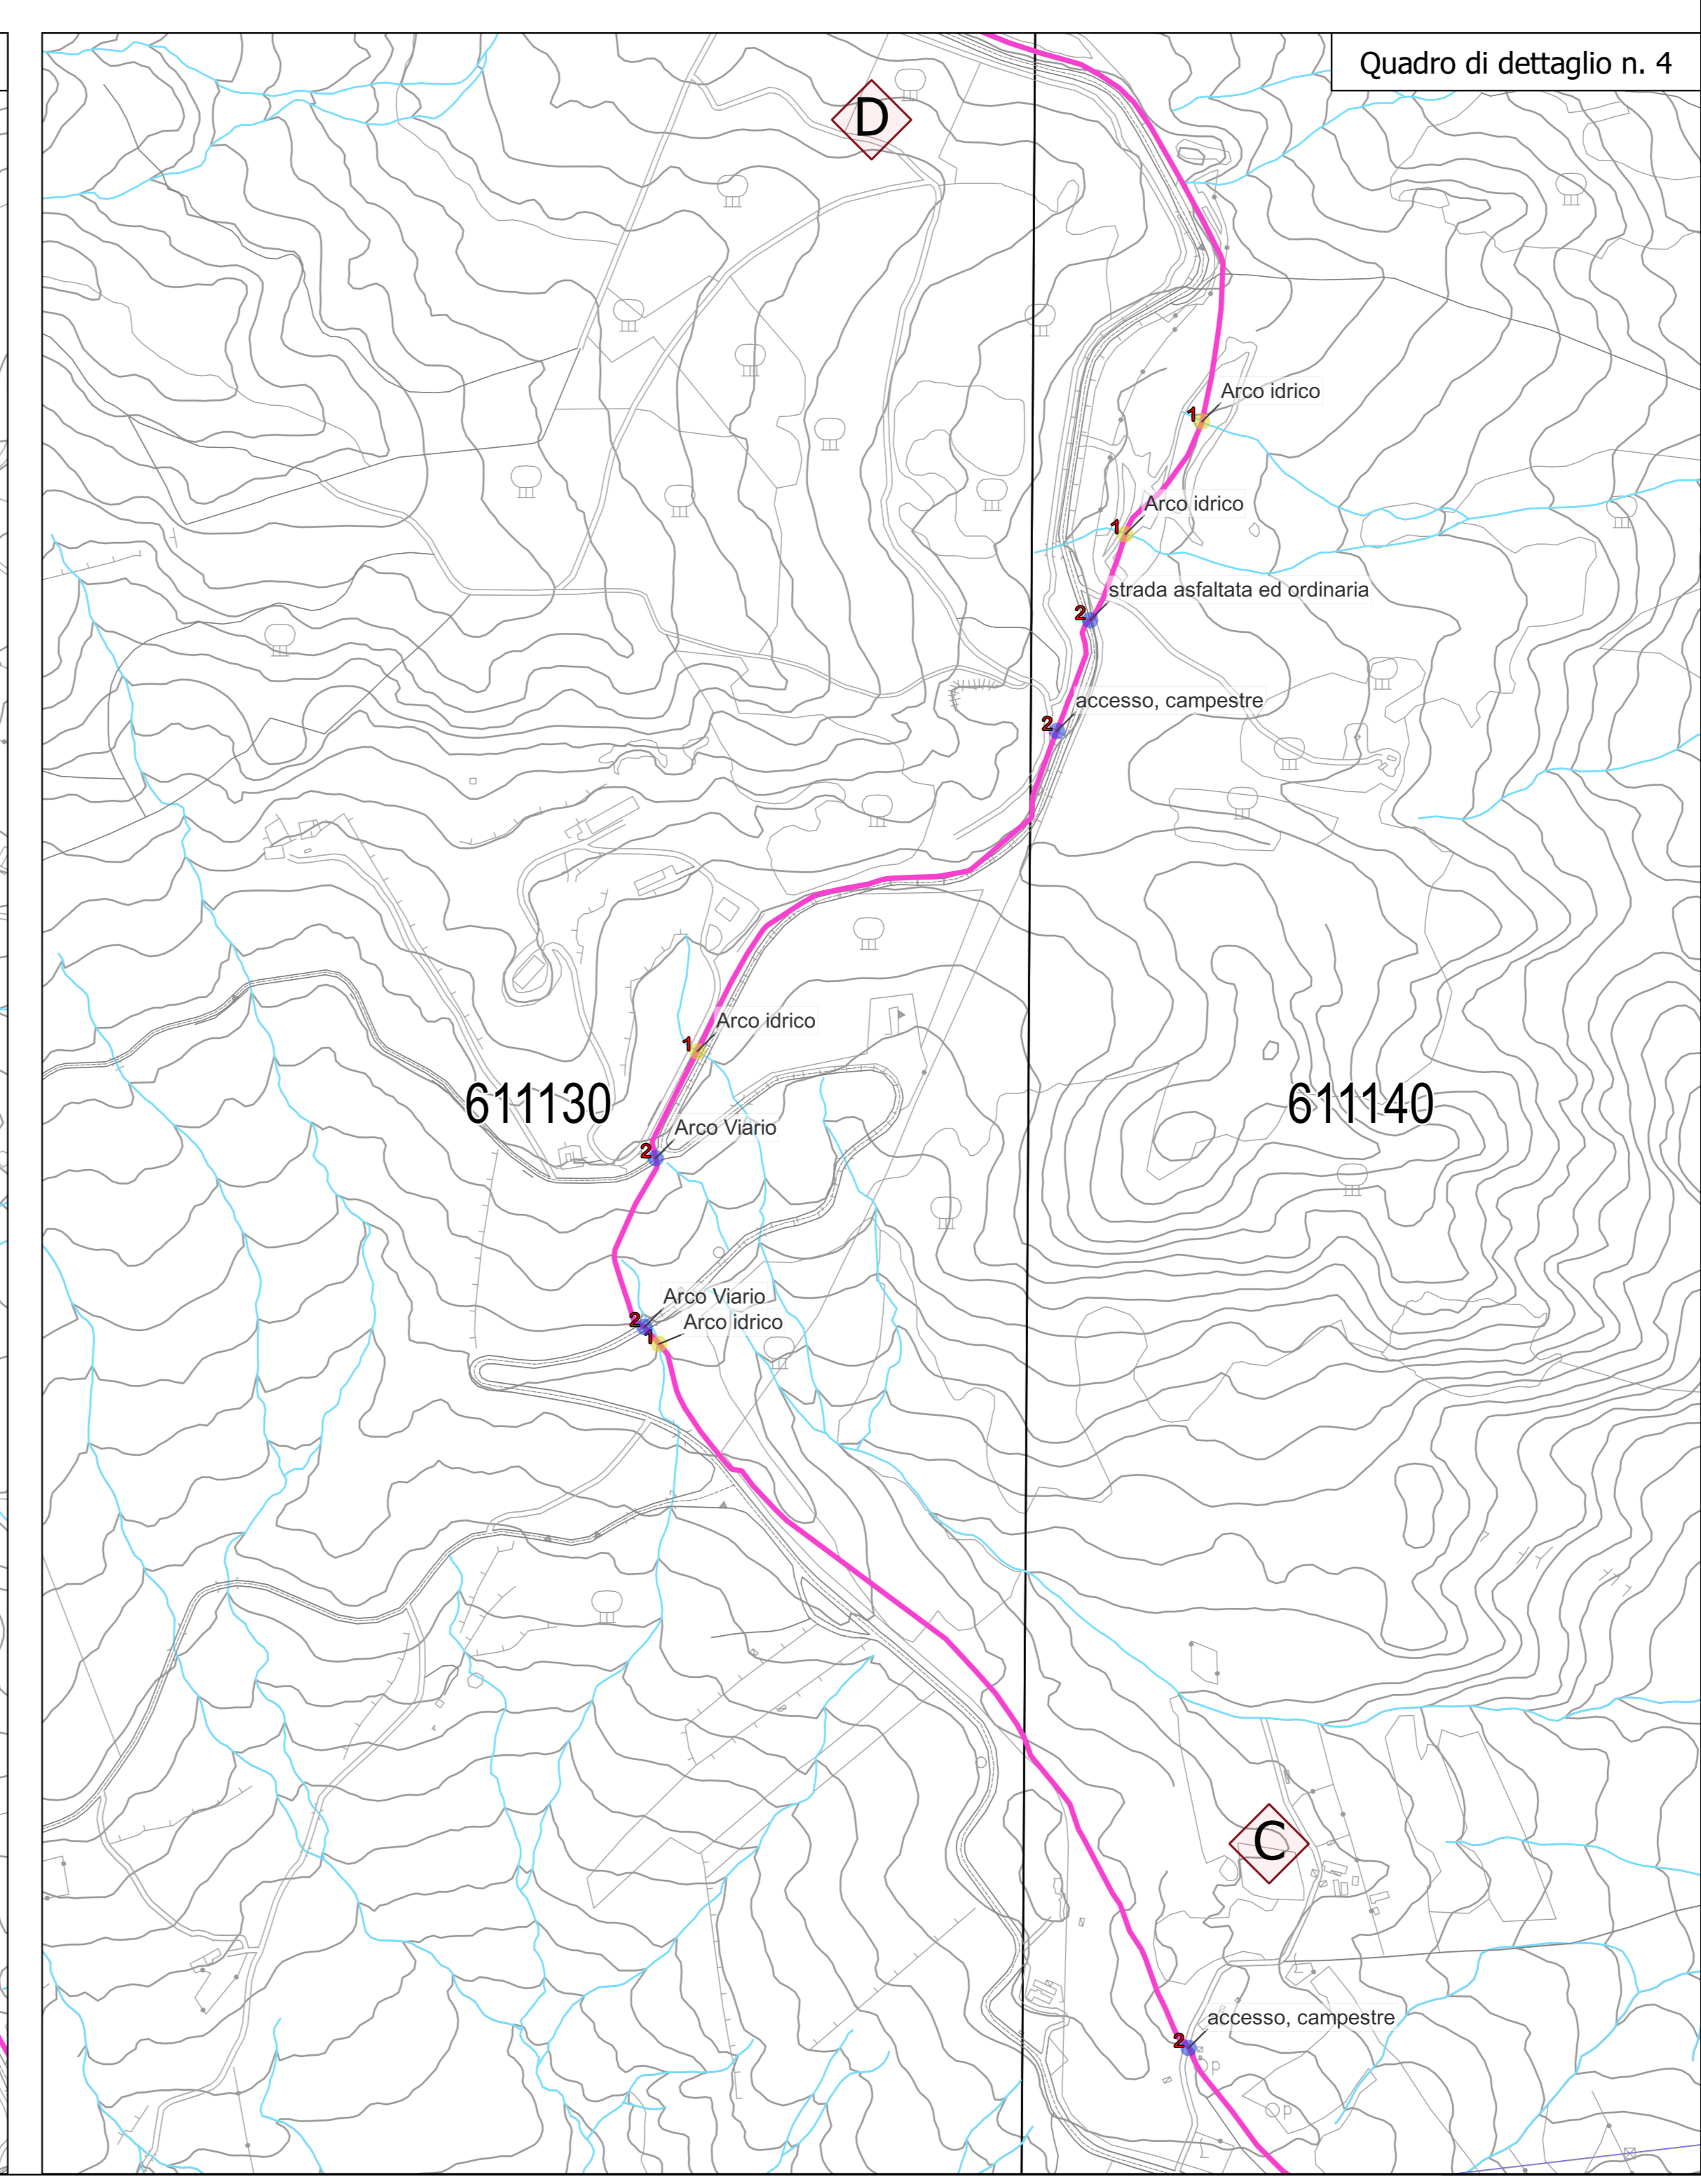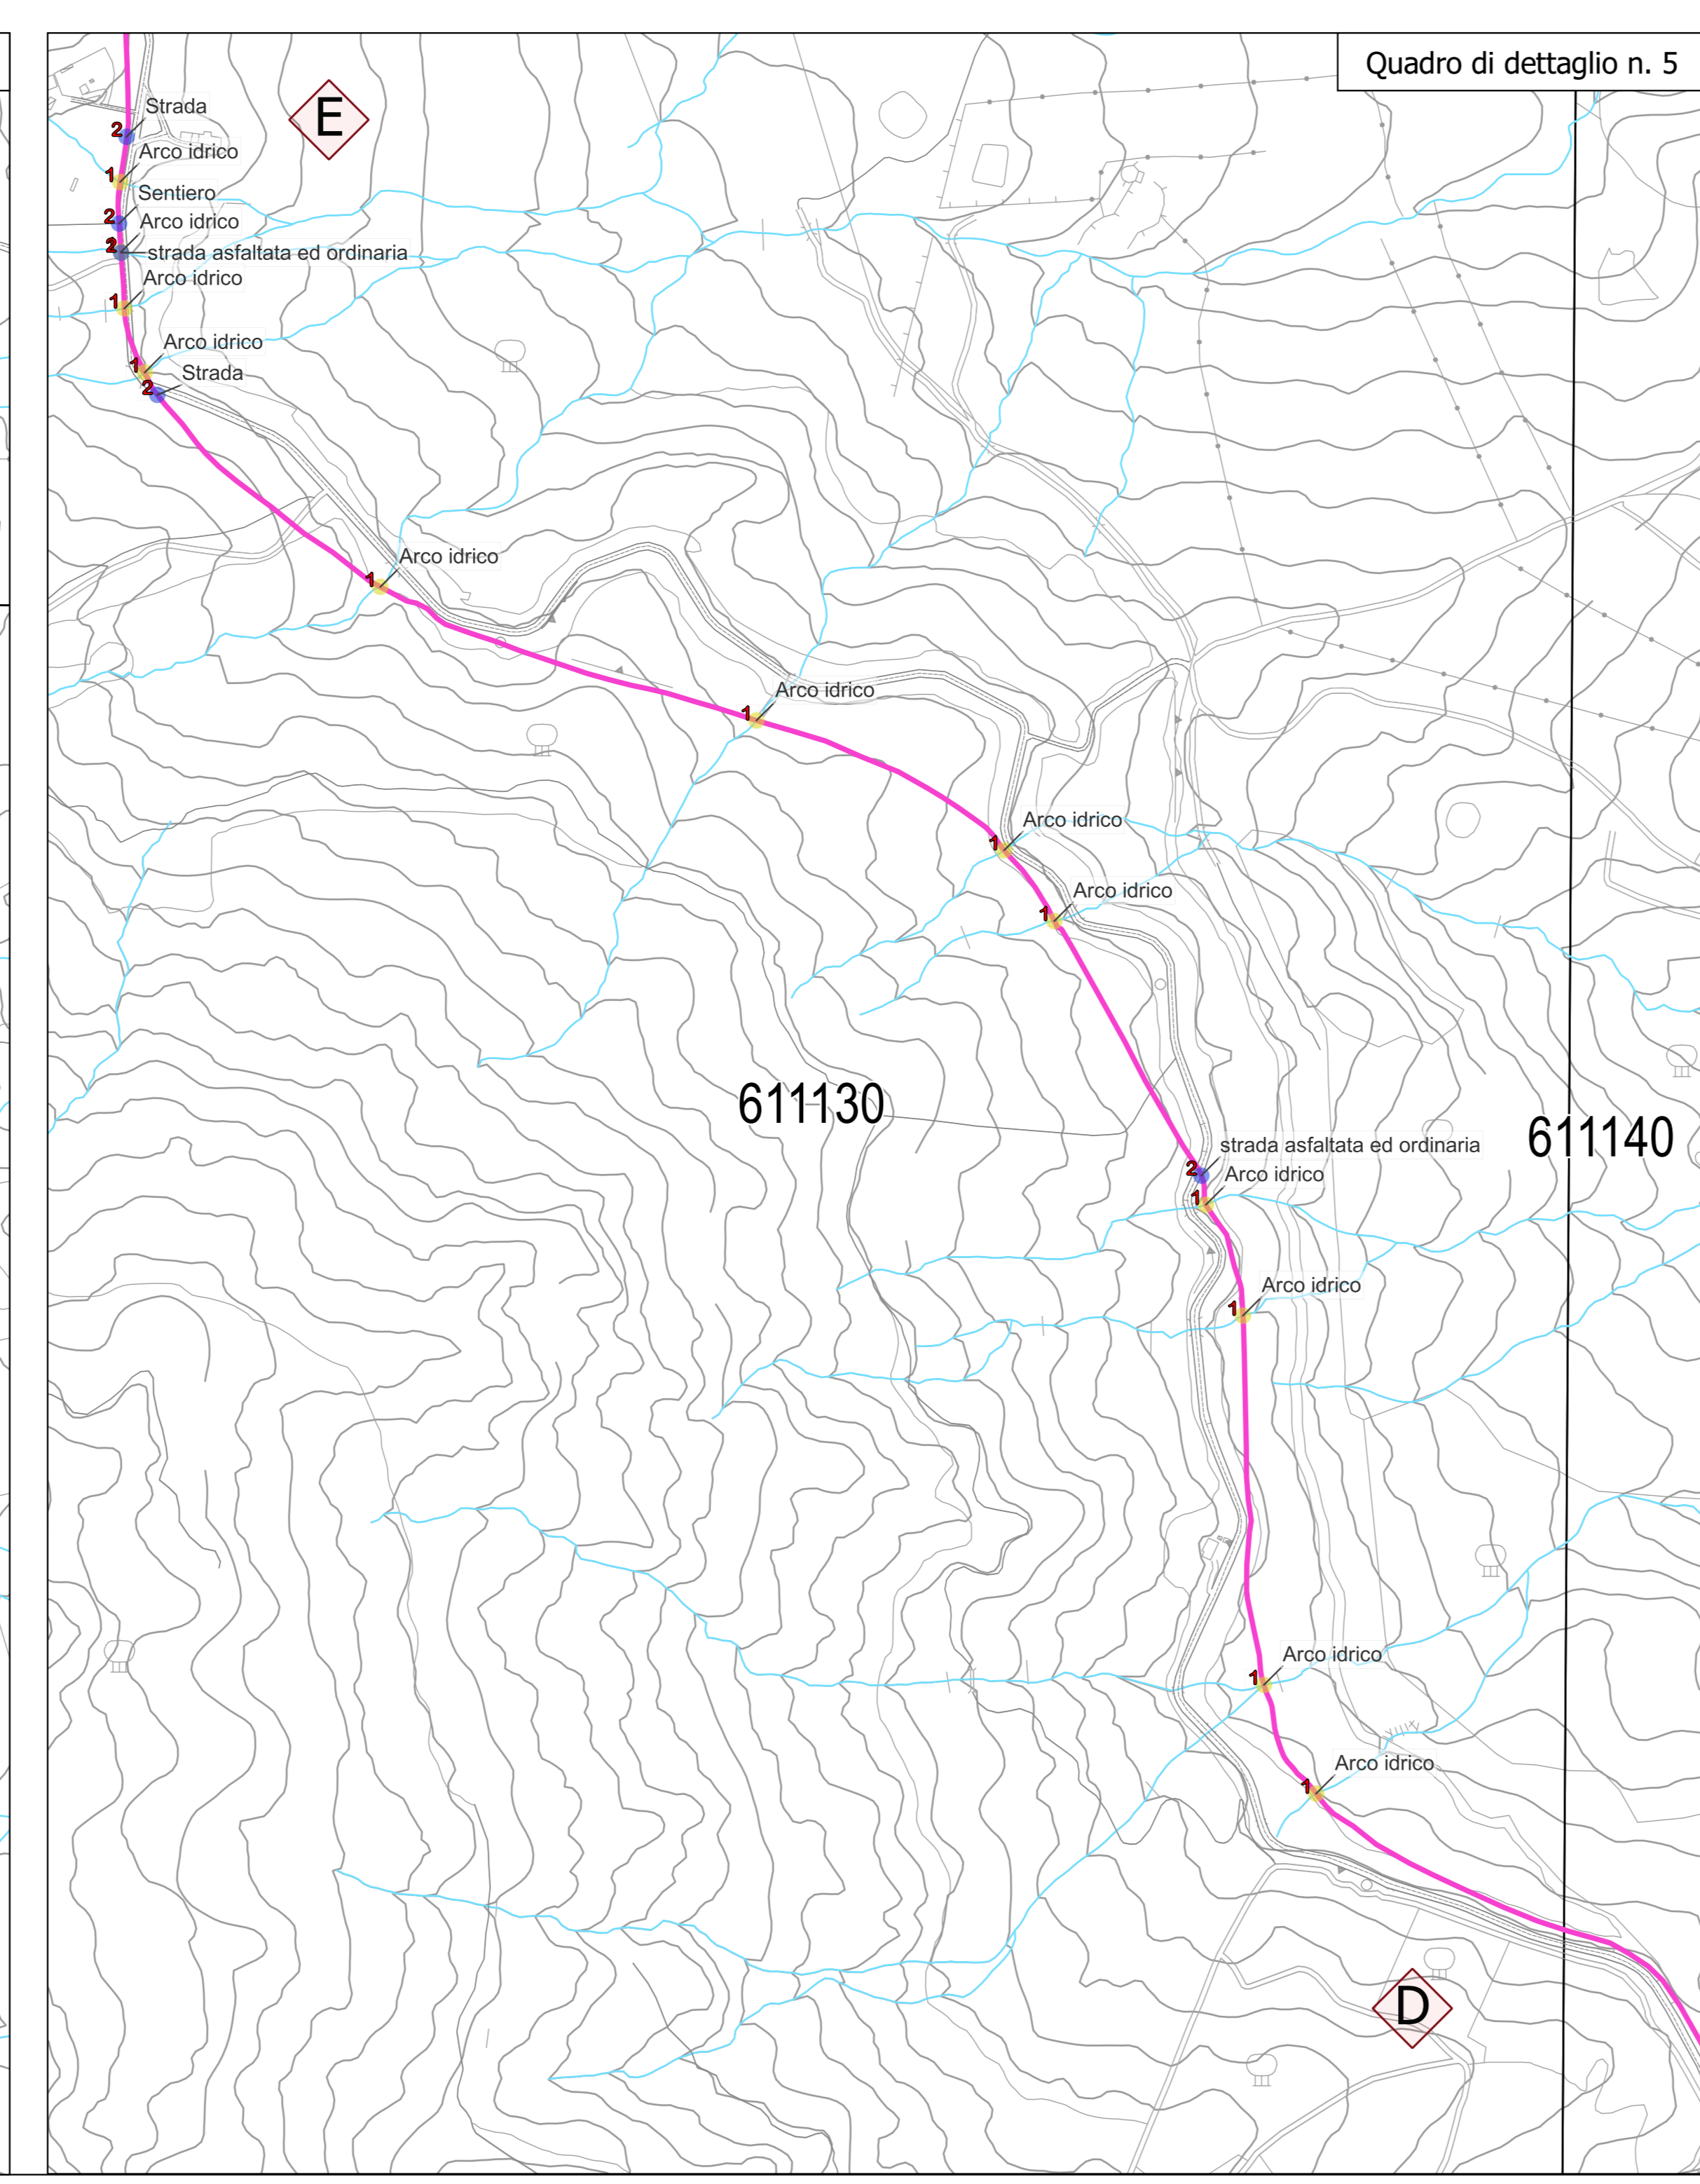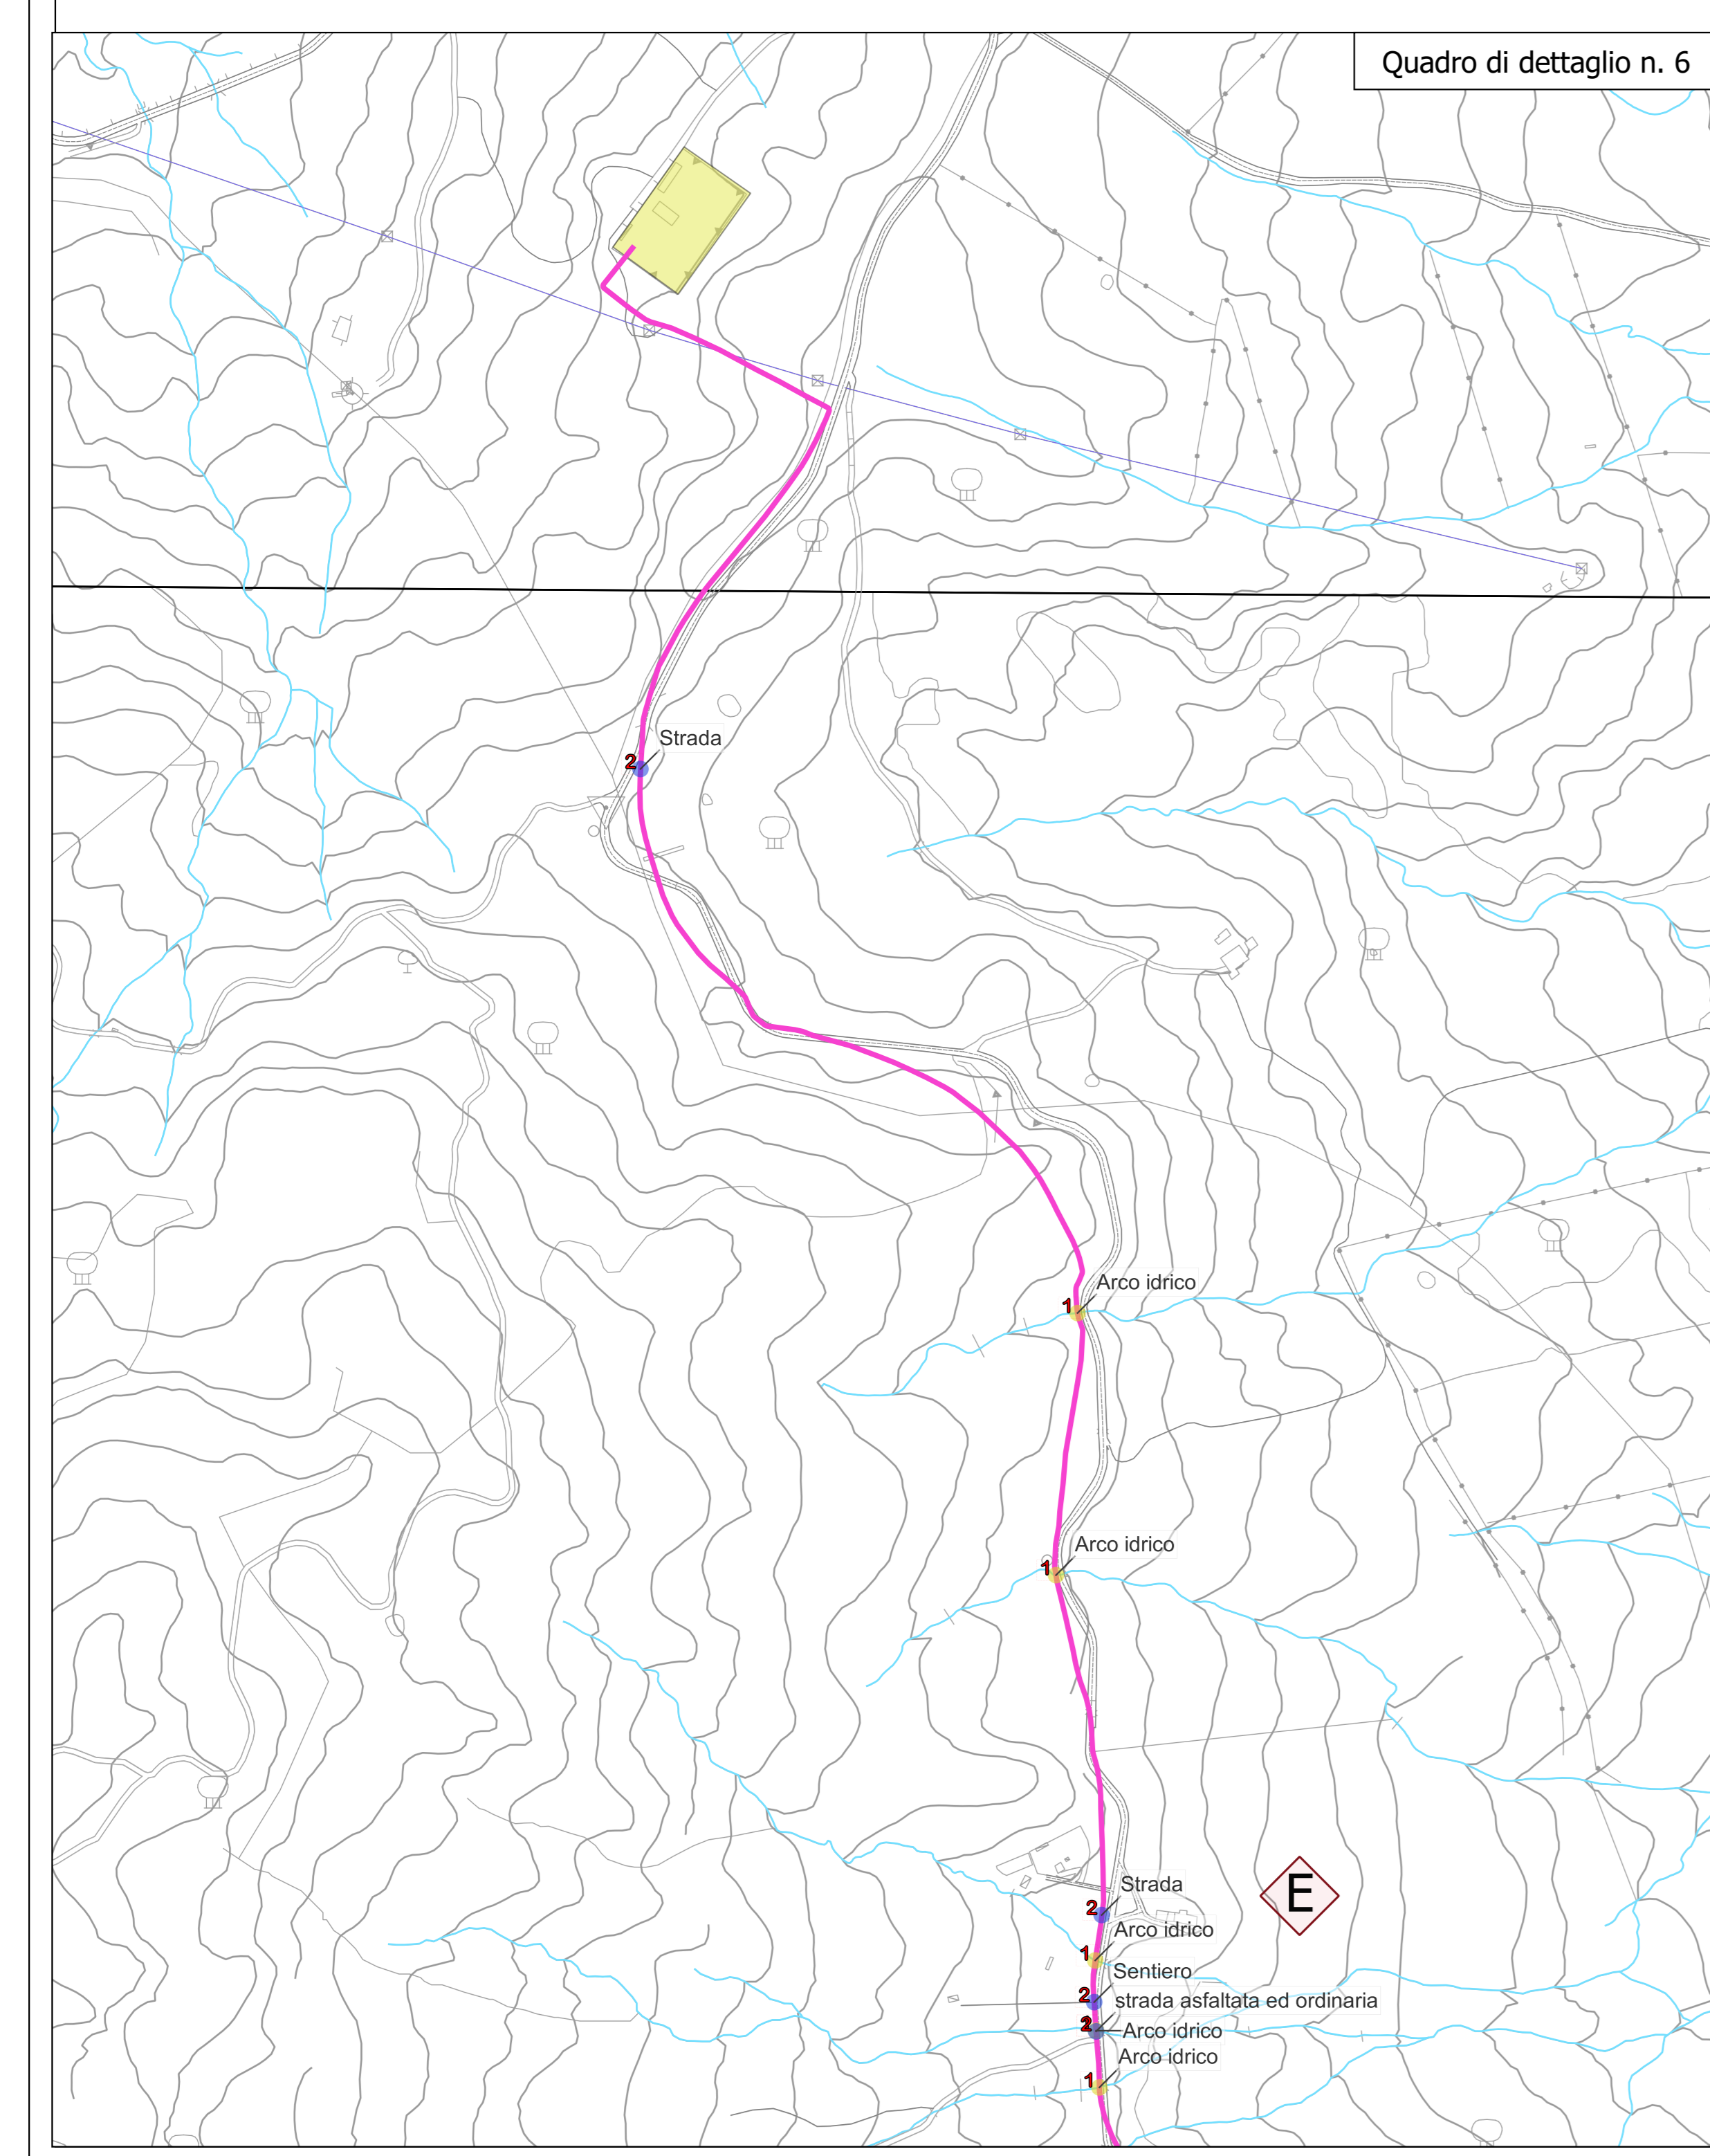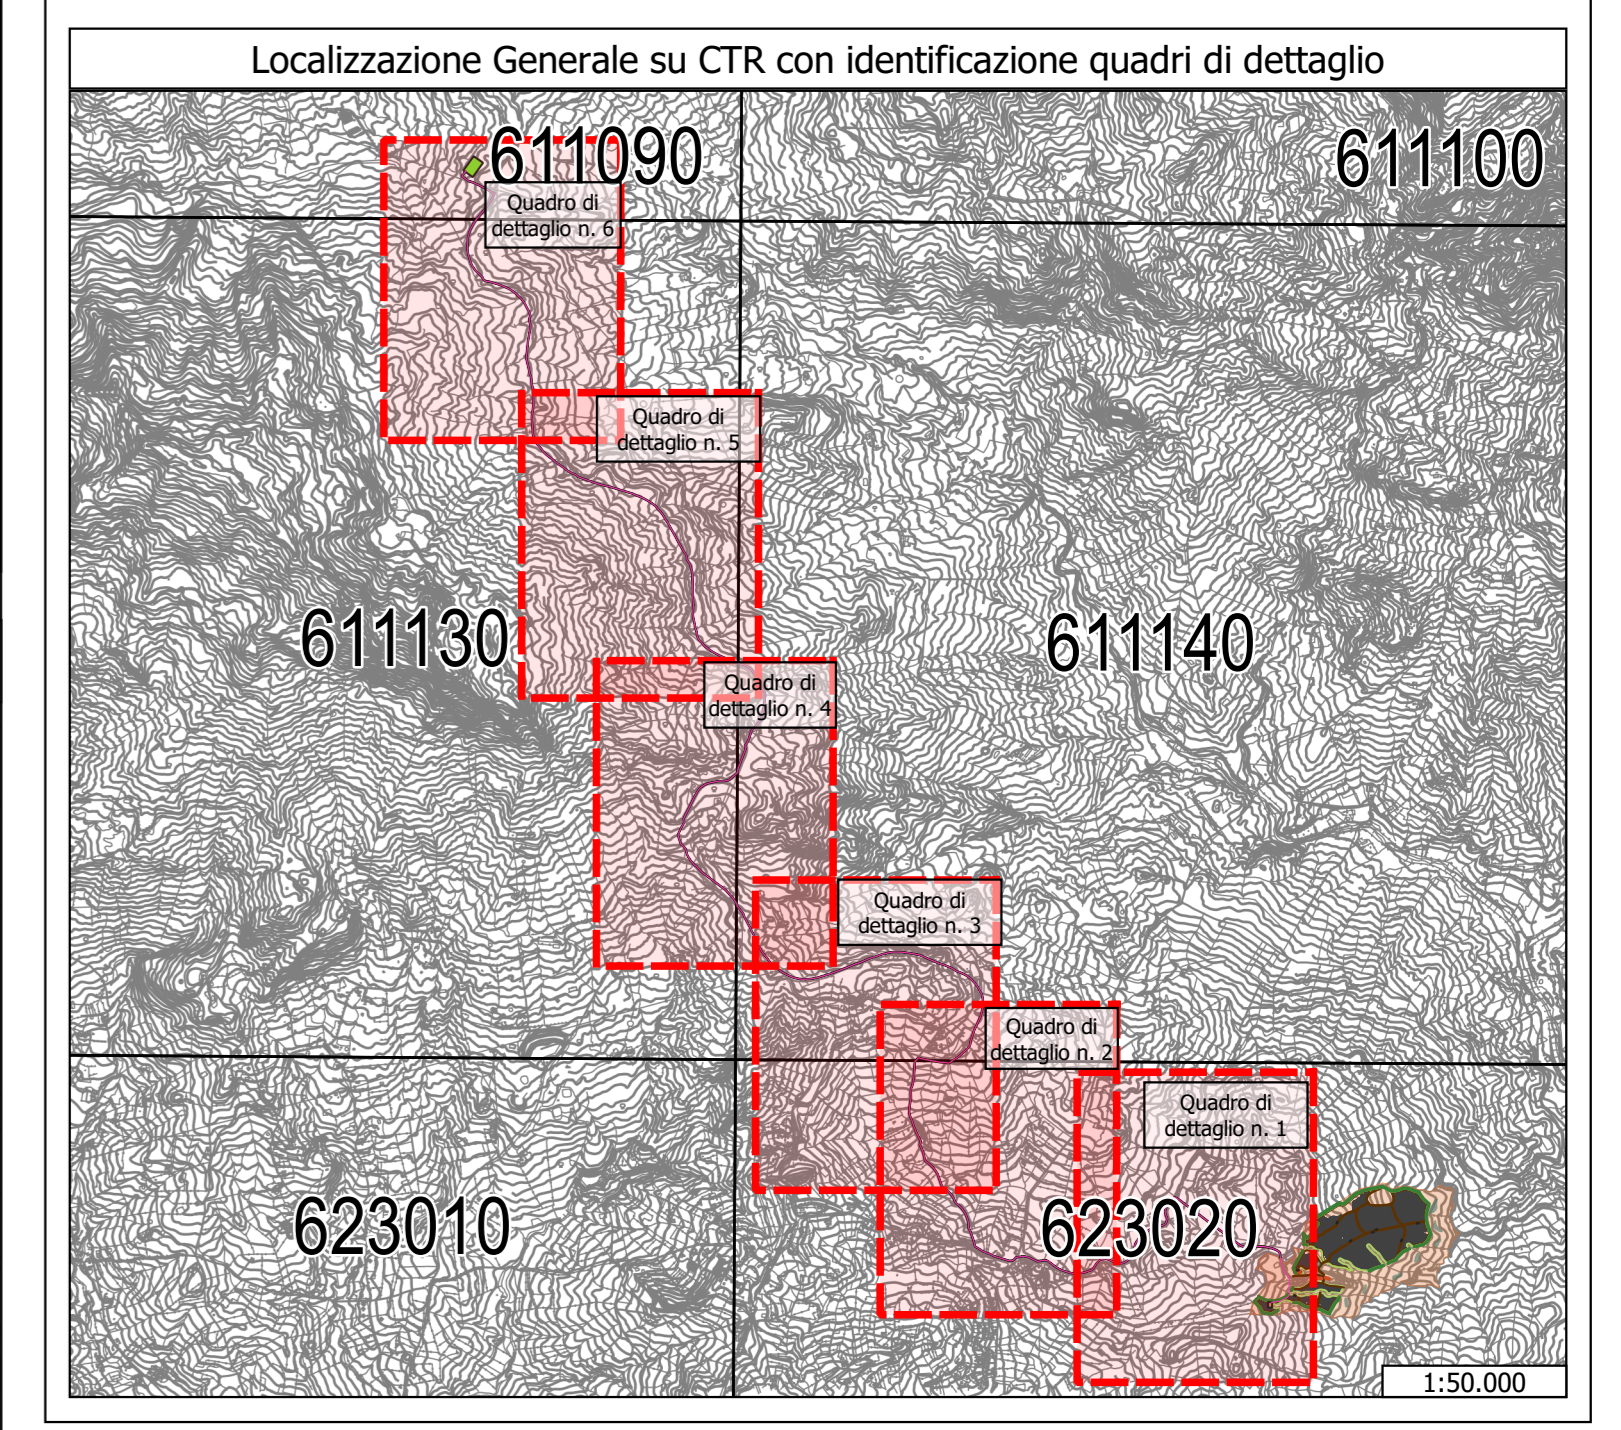



Progettista

ID&A Industrial Designers & Architects S.r.l.
 via Cadore, 45
 20831 Seregno (MB)
 p.iva 07242770969
 PEC ideapl@pec.it mail info@ideapl.biz

Progetto per la realizzazione di un impianto fotovoltaico da 32,375 MWp con sistema di accumulo da 2 MW denominato "FALCO" a Cerami 94010 (EN).

Progetto definitivo

Revisione n.	data	aggiornamenti
1		
2		
3		

Elenco Elab.

nome file	data	nome	firma
schema unifilare.dwg	21.02.2024	Flocco	
	21.02.2024	Bugliada	
	21.02.2024	Speciale	

RS 06 EPD
0018 A0

DATA 21.02.2024 Scala 1:5000