



SCALA 1:100

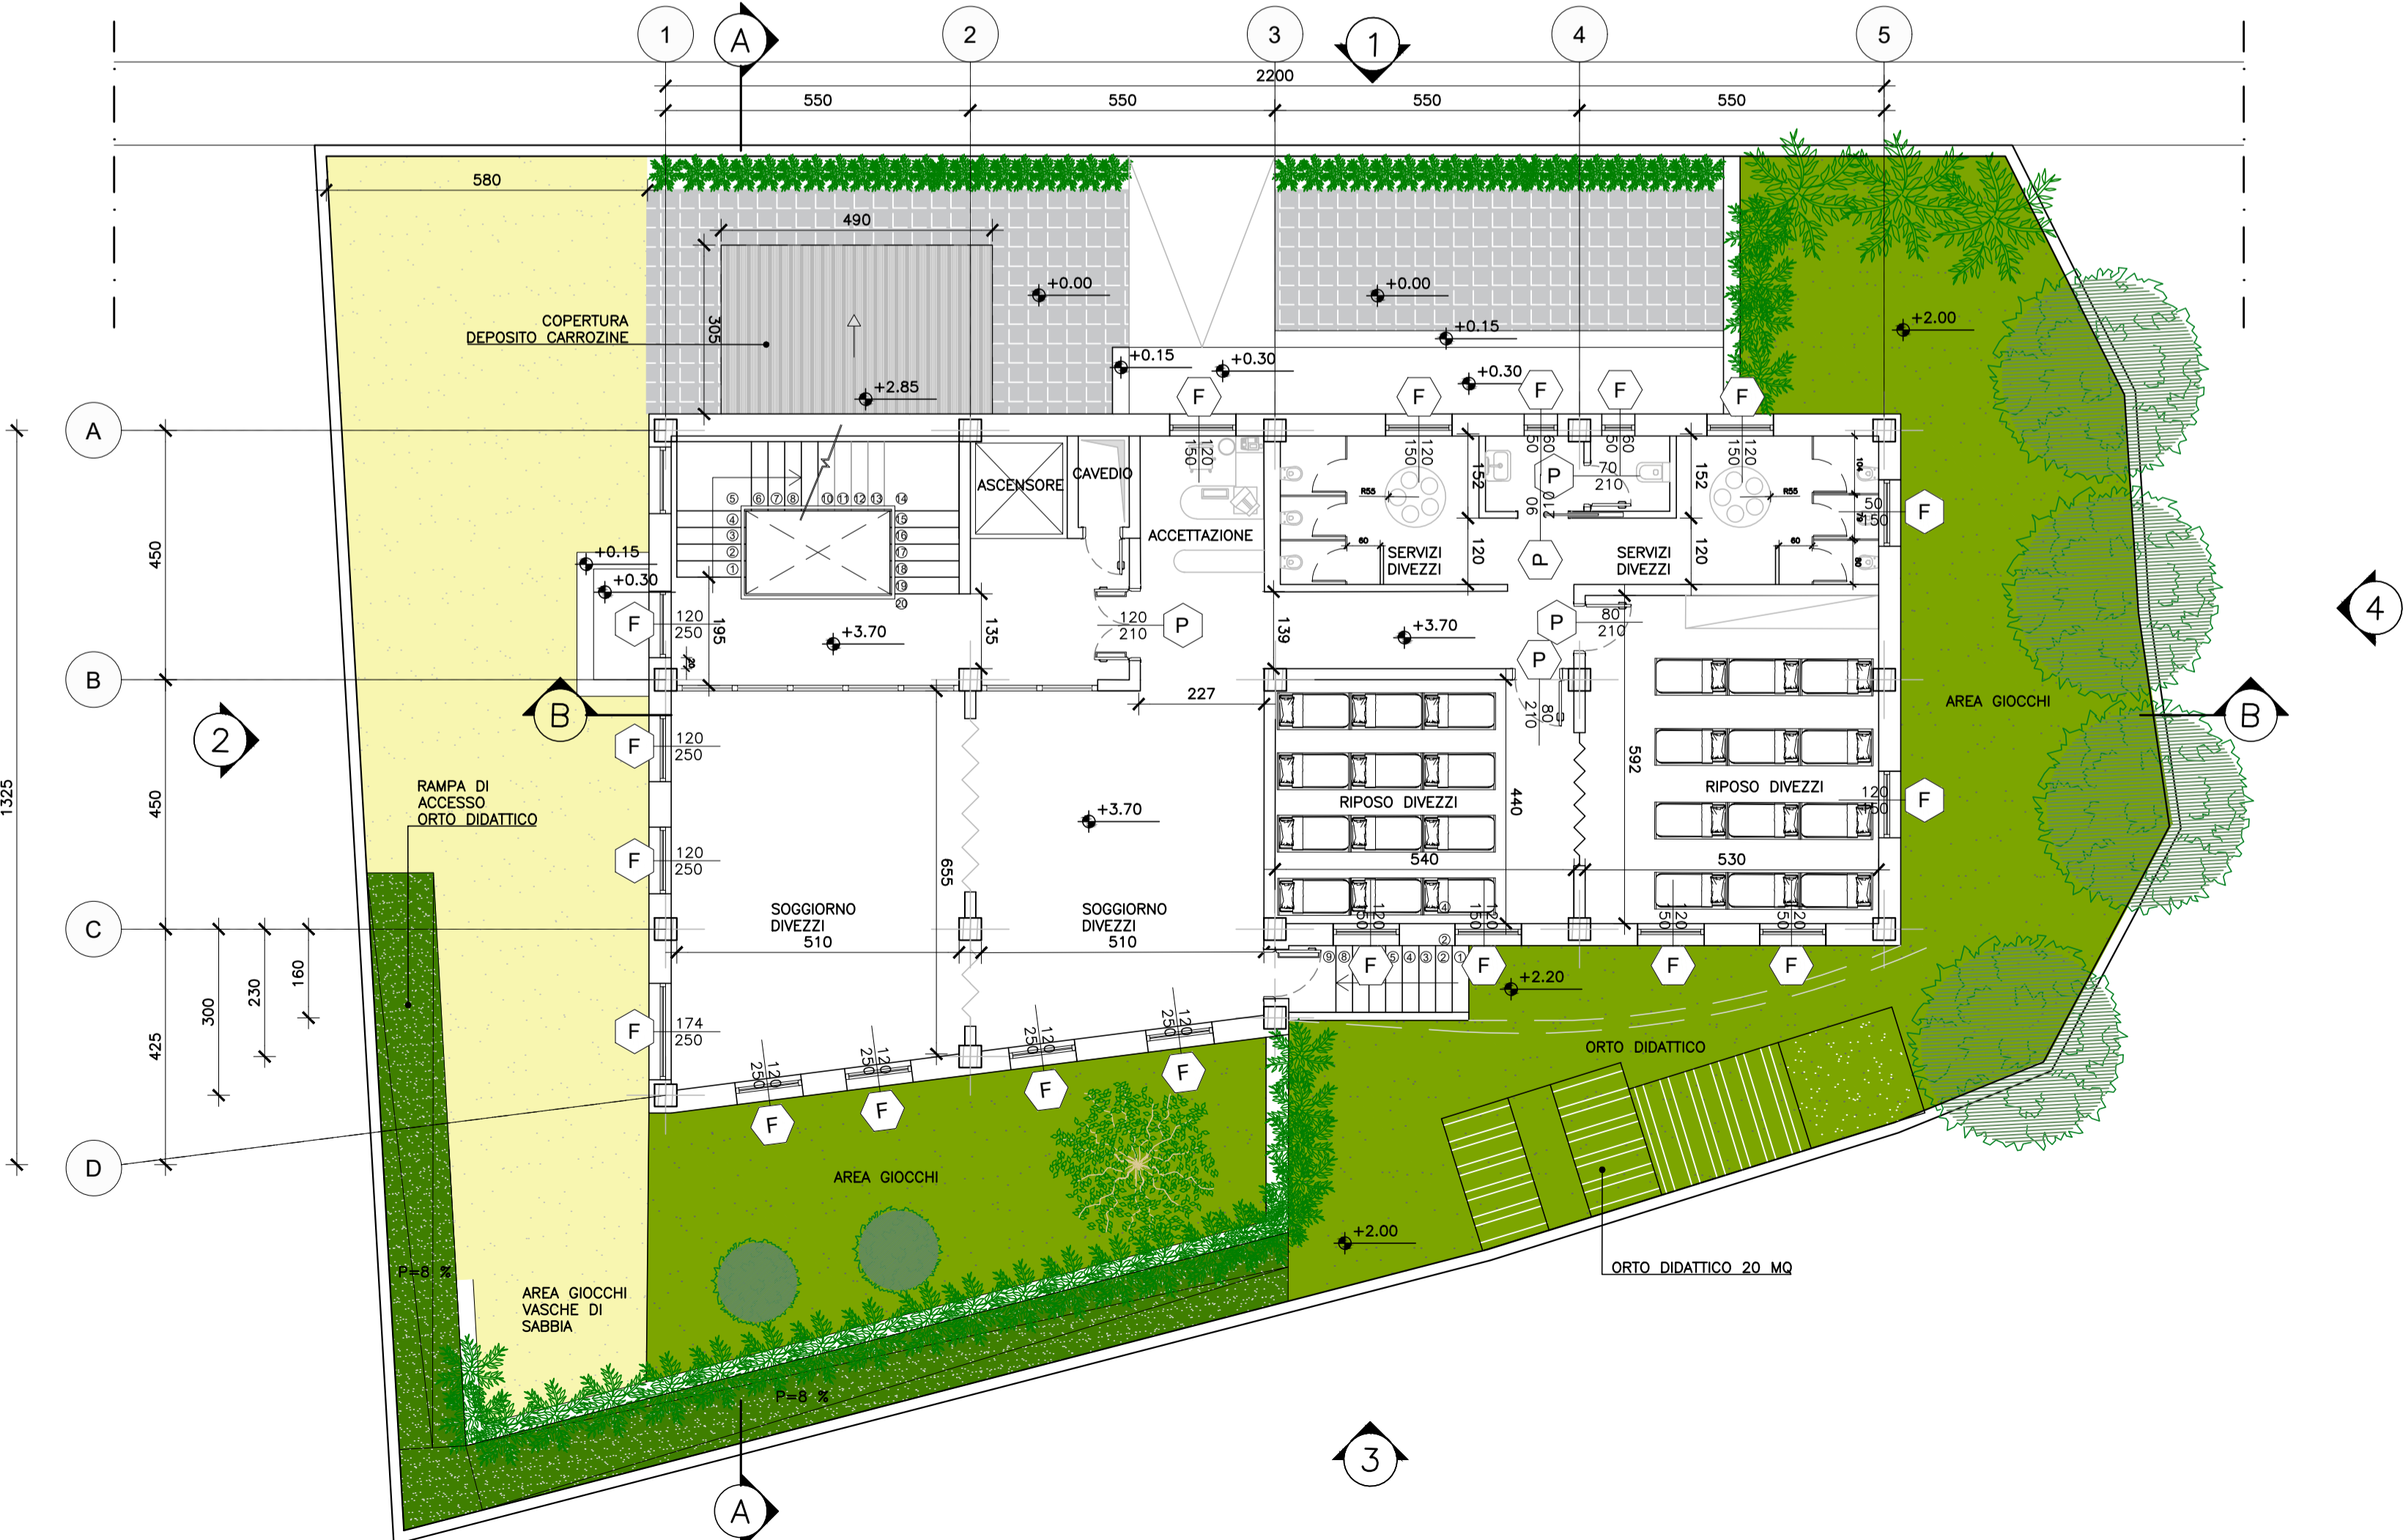

SCALA 1:100

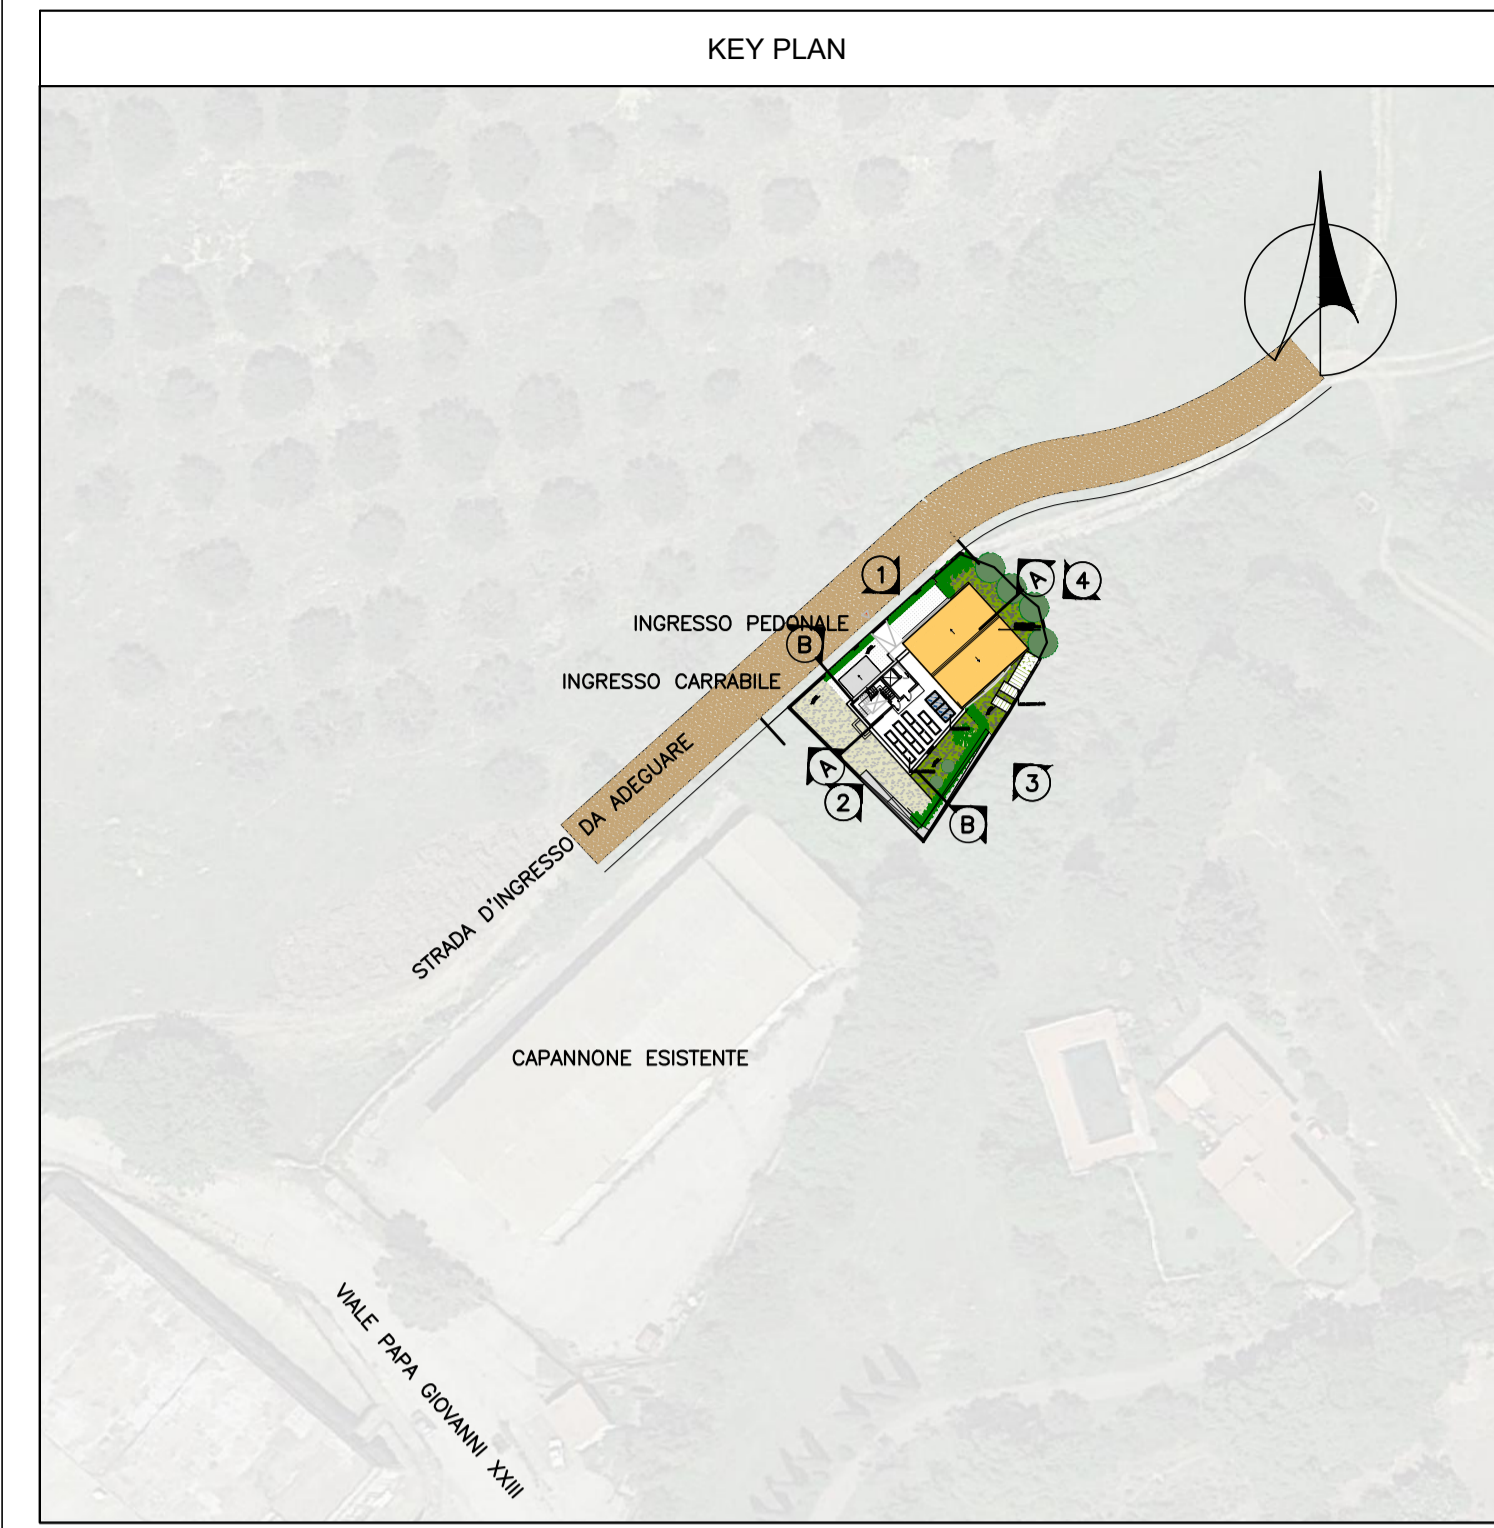

**Struttura Territoriale Lazio**

**S.S. 675  
UMBRO - LAZIALE**

SISTEMA INFRASTRUTTURALE DEL COLLEGAMENTO DEL PORTO DI CIVITAVECCHIA CON IL NODO INTERMODALE DI ORTE TRATTA MONTE ROMANO EST - CIVITAVECCHIA  
1° STRALCIO TRATTA MONTE ROMANO EST - TARQUINIA

CODICE GARA: RM 07/23  
CODICE CIG: 9612182F81  
CODICE CUP: F47H22001170001

PROGETTO ESECUTIVO - APPALTO INTEGRATO RM07/23

APPALTATORE	PROGETTISTI INDICATI																												
	<b>MANDATARIA</b> 	<b>MANDANTI</b>																											
VISTO: IL RESPONSABILE DEL PROCEDIMENTO  Dott. Ing. Paolo NARDUCCI	RESPONSABILE INTEGRAZIONE DELLE PRESTAZIONI SPECIALISTICHE  Ing. Giancarlo TANZI <small>iscritto all'ordine degli ingegneri di Roma e provincia al n°20314</small>	GEOLOGO  Geol. Francesco AMANTIA SCUDERI <small>iscritto all'ordine dei Geologi della Sicilia al n°143</small>	COORDINATORE DELLA SICUREZZA IN FASE DI PROGETTAZIONE  Ing. Giancarlo TANZI <small>iscritto all'ordine degli ingegneri di Roma e provincia al n°20314</small>																										
W004	CAPITOLO PROGETTUALE <b>D</b> SUBCAPITOLO PROGETTUALE <b>W0</b> TITOLO ELABORATO <b>PIANTA PIANO TERRA E PRIMO</b>	PROGETTO STRADALE W0 AGRINIDO																											
CODICE SIL: <b>ATNORM001166</b> CODICE PROGETTO: <b>DPRM0366E2301</b>	NOME FILE: <b>W004-T00EG00ARCP101_B.dwg</b> CODICE ELAB.: <b>T00EG00ARCP101</b>	REVISIONE: <b>B</b>	SCALA: <b>1:100</b>																										
<table border="1" style="width: 100%; border-collapse: collapse;"> <tr> <th style="width: 5%;">C</th> <th style="width: 15%;">REVISIONE</th> <th style="width: 15%;">DATA</th> <th style="width: 15%;">REDATTO</th> <th style="width: 15%;">VERIFICATO</th> <th style="width: 15%;">APPROVATO</th> </tr> <tr> <td style="text-align: center;">B</td> <td>REVISIONE</td> <td>Marzo 2024</td> <td>P. Saravia</td> <td>Ing. F. Bajetti</td> <td>Ing. Giancarlo Tanzi</td> </tr> <tr> <td style="text-align: center;">A</td> <td>EMISSIONE</td> <td>Novembre 2023</td> <td>P. Saravia</td> <td>Ing. F. Bajetti</td> <td>Ing. Giancarlo Tanzi</td> </tr> <tr> <td style="text-align: center;">REV.</td> <td>DESCRIZIONE</td> <td>DATA</td> <td>REDATTO</td> <td>VERIFICATO</td> <td>APPROVATO</td> </tr> </table>	C	REVISIONE	DATA	REDATTO	VERIFICATO	APPROVATO	B	REVISIONE	Marzo 2024	P. Saravia	Ing. F. Bajetti	Ing. Giancarlo Tanzi	A	EMISSIONE	Novembre 2023	P. Saravia	Ing. F. Bajetti	Ing. Giancarlo Tanzi	REV.	DESCRIZIONE	DATA	REDATTO	VERIFICATO	APPROVATO					
C	REVISIONE	DATA	REDATTO	VERIFICATO	APPROVATO																								
B	REVISIONE	Marzo 2024	P. Saravia	Ing. F. Bajetti	Ing. Giancarlo Tanzi																								
A	EMISSIONE	Novembre 2023	P. Saravia	Ing. F. Bajetti	Ing. Giancarlo Tanzi																								
REV.	DESCRIZIONE	DATA	REDATTO	VERIFICATO	APPROVATO																								