



SEZIONI PARCHI PRIMARI – Scala 1:750

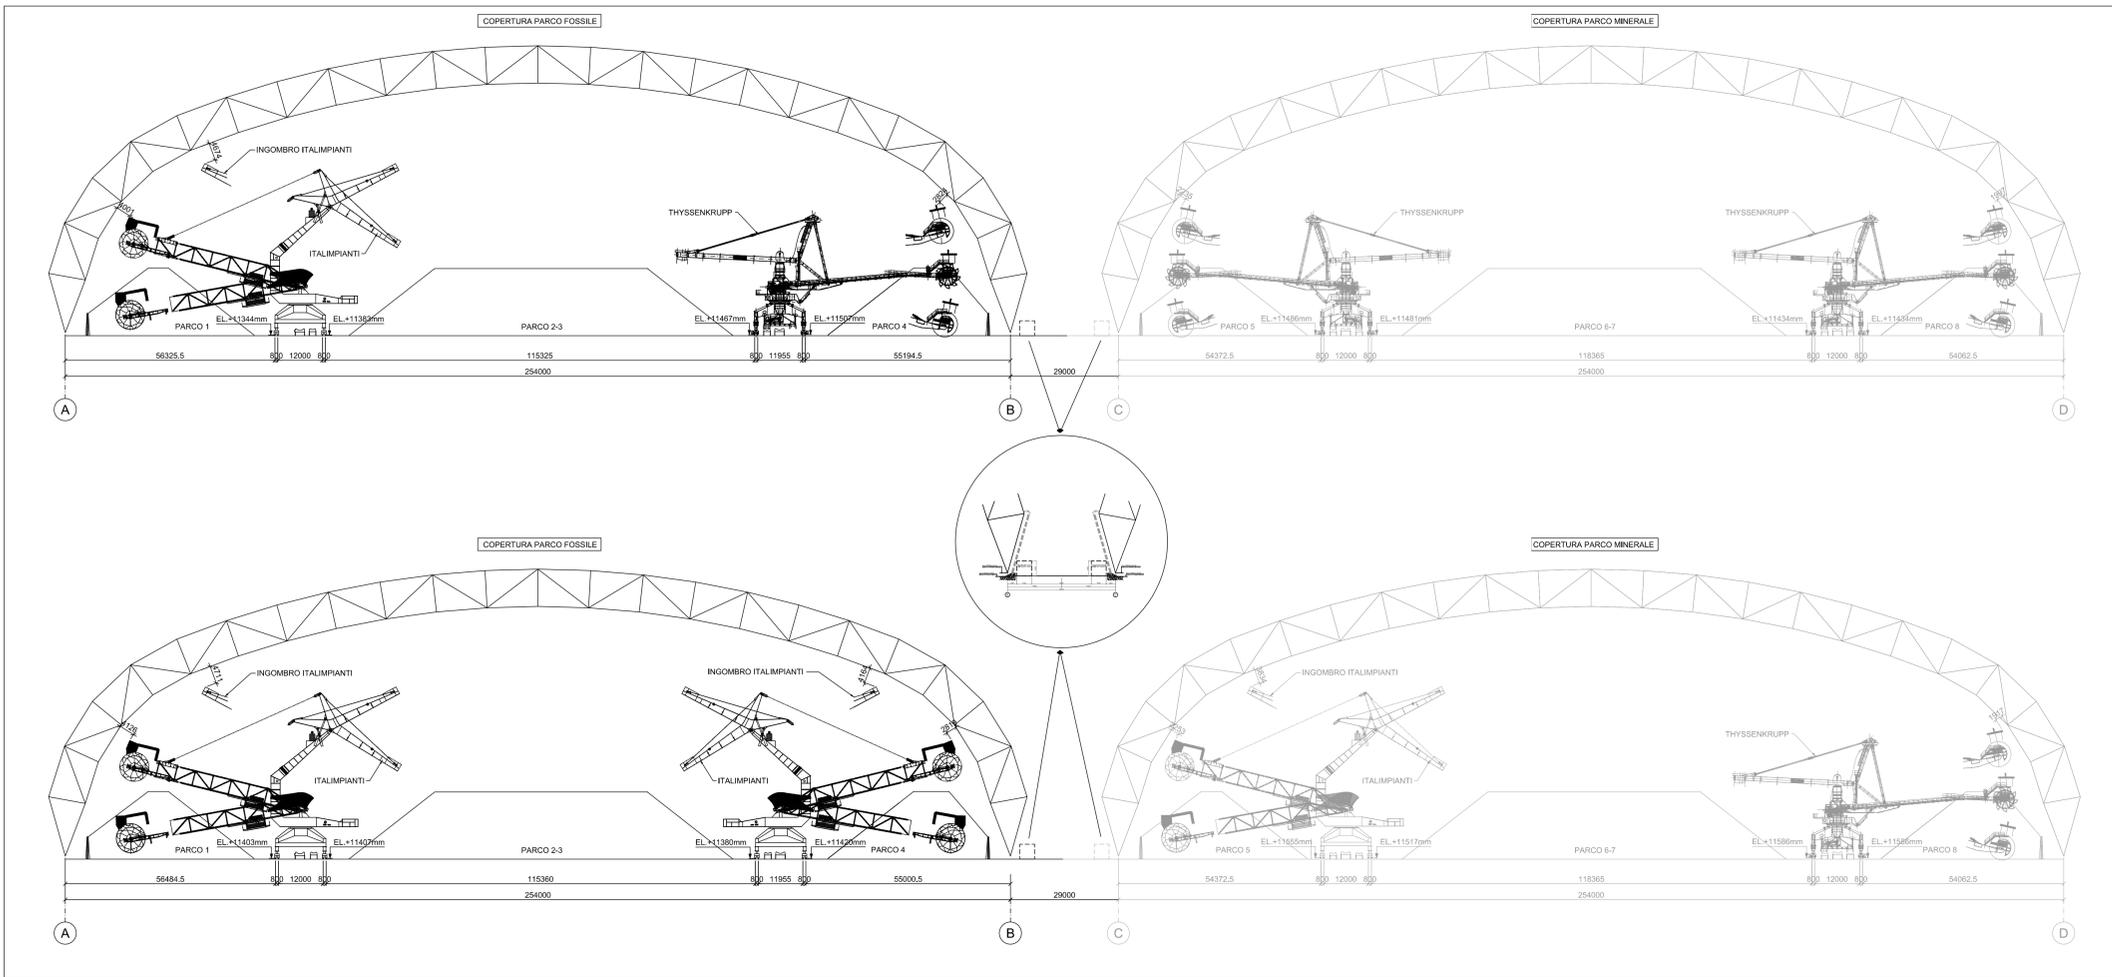

PIANTA PARCHI PRIMARI – Scala 1:2500

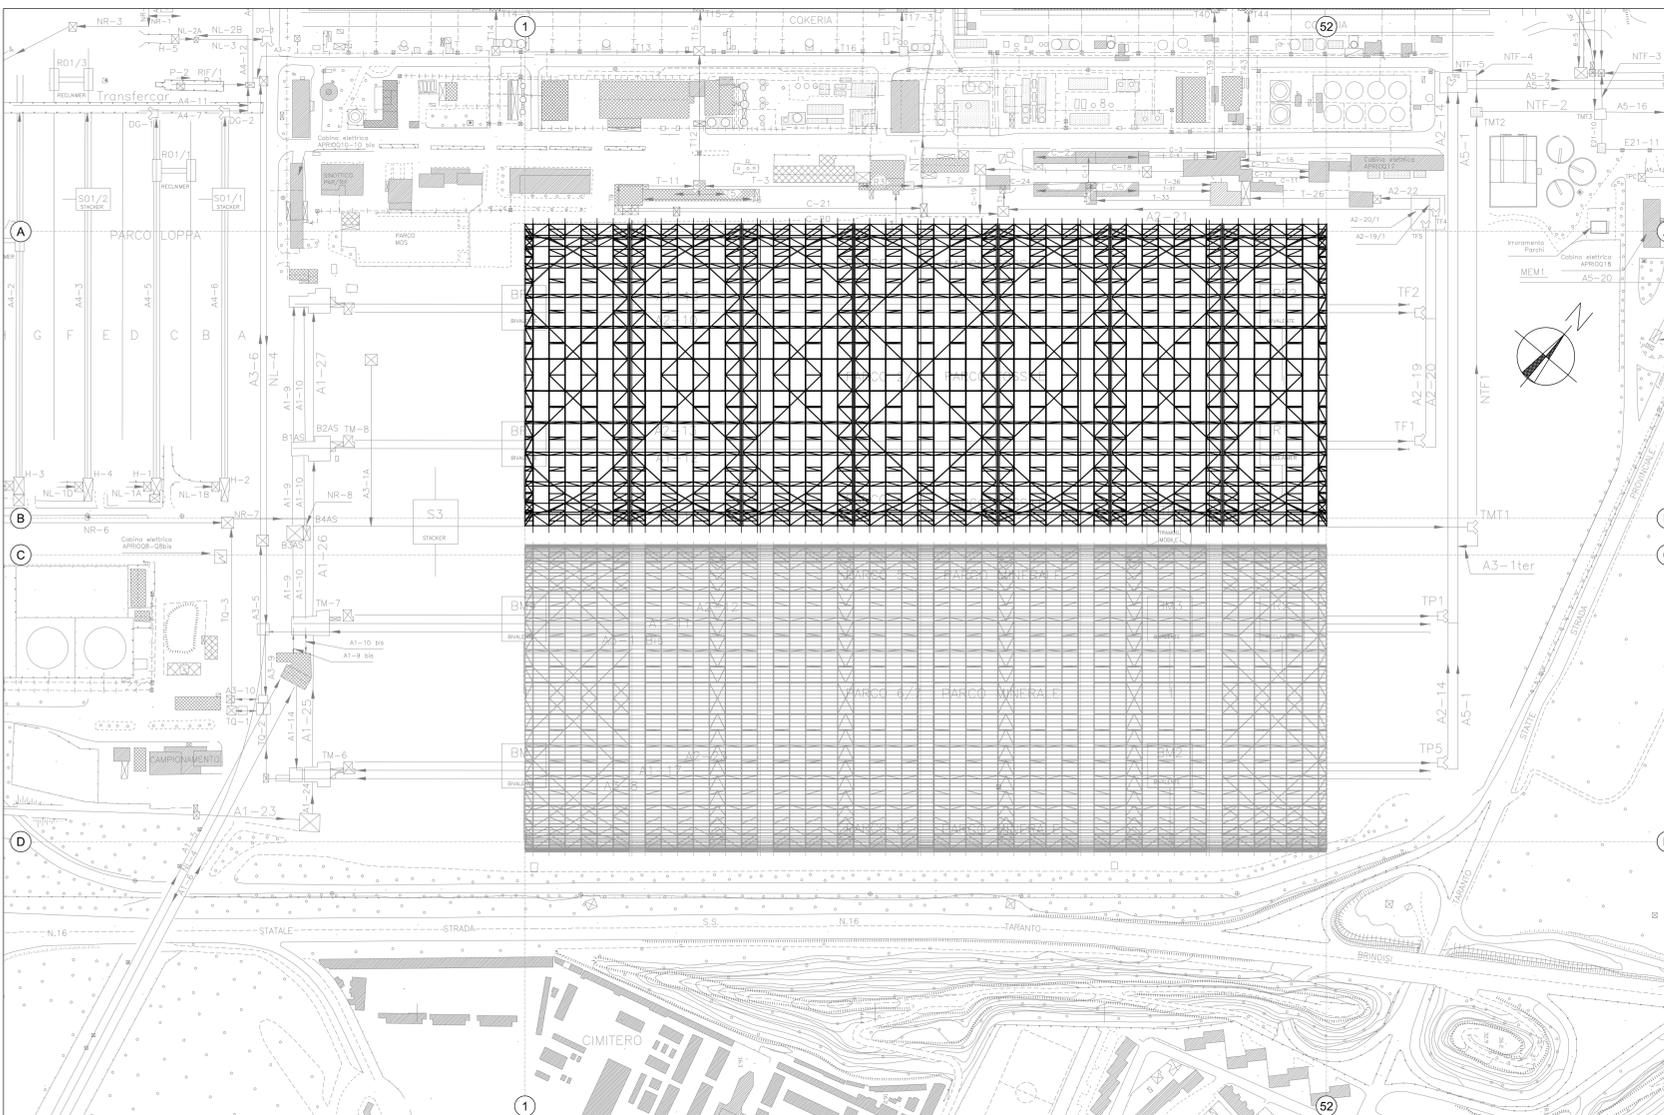

LEGENDA GENERALE

	Copertura parchi fossili (oggetto della presente pratica di prevenzione incendi)
	Copertura parchi minerali

COMUNE di TARANTO  
(Provincia di Taranto)

COPERTURA DEI PARCHI MATERIE PRIME  
DELLO STABILIMENTO DI TARANTO

TAVOLA  
2

COMMITTENTE:



Stabilimento di  
**TARANTO**  
Società soggetta all'attività di Direzione e  
Controllo di IVA IRE S.p.A.

Scala:  
Varie  
Data:  
Febbraio 2014

UBICAZIONE:

S.S. APPIA Km. 648 - Taranto

PROGETTISTA:

**Ravera Ing. Giorgio**

Via Monviso n.27

12037 SALUZZO (CN) - ITALY

tel./fax +39.0175.41146/0175.217556

e-mail: raverag@eteasicurezza.it



Il Tecnico  
*(Ing. Ravera Giorgio)*  
ORDINE DEGLI  
INGEGNERI  
DELLA PROVINCIA  
DI CUNEO  
Ing. Incarico  
Giorgio Ravera

OGGETTO:  
RICHIESTA DI PARERE DI CONFORMITÀ ANTINCENDIO  
"PARCO FOSSILE"  
ELABORATI GRAFICI

PIANTE E SEZIONI DI INQUADRAMENTO GENERALE  
DEI DUE PARCHI PRIMARI  
(FOSSILE E MINERALE)