


LEGENDA

- perimetro_Craco
 - Cavidotto Craco
 - Cabina
- VINCOLI**
- Beni Archeologici Tratturi art. 10
 - Beni interesse archeologico art.10
 - Beni Monumentali art.10
 - Viali e Parchi della Rimembranza art.10 del DLgs 42_2004
 - Viali e Parchi della Rimembranza art. 136
 - Beni Paesaggistici art.136
 - Beni Paesaggistici art.142 let. b.laghi ed invasi artificiali buffer
 - Beni Paesaggistici art.142 c1. let.a territori costieri buffer 300 m
 - Beni Paesaggistici art.142 let. c Fiumi torrenti e corsi d'acqua Buffer 150 m
 - Beni Paesaggistici art.142 let. m nuova istituzione
 - Beni Paesaggistici art.142 let. g foreste e boschi
 - Beni Paesaggistici art.142 let. d montagne
 - Beni Paesaggistici art.142 let. f parchi e riserve
 - Beni Paesaggistici art.142 let. i zone umide
 - Beni Paesaggistici art.142 let. l del DLgs 42_2004 Vulcani
 - beni_paesaggistici_art_143_geositi
 - Beni Paesaggistici art.143_alberi monumentali

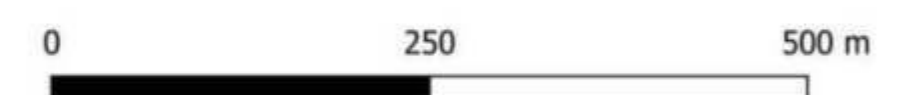

1:10.000

REGIONE BASILICATA
Comune di Craco (MT)



IMPIANTO AGRIVOLTAICO DA 20 MW
Per la Coltivazione di Erbe Officiali e Simili
Craco - Canzonieri
Richiesta Integrazioni (ID_VIP 9193) del 19/10/2023
- CARTA DEI VINCOLI -

Tavola: 1.f.1	Data: Agosto 2022	Revisione: REV01_Gennaio 2024	Scala: 1:10.000
A Achitettonico	S Strutture	I Impianti	A Antincendio
Committente: Beta Gemini S.r.l.		Progettisti: Arch. Nunzio Paolo SIMMARANO Collaboratori: Dott. Arch. Filippo TAURO Arch. Carmela VENTURA Ing. Maria SATRIANO	

Via Mercato, 3 - 20121 Milano - C.F./P.IVA 12290770961