


LEGENDA

- perimetro_Craco
- Cavidotto Craco
- Cabina

Carta del suolo

- 1.1.1. Zone residenziali a tessuto continuo
- 1.1.2. Zone residenziali a tessuto discontinuo
- 1.2.1. Aree industriali, commerciali e dei servizi pubblici e privati
- 1.2.2. Reti stradali, ferroviarie e infrastrutture tecniche
- 1.3.1. Aree estrattive
- 1.3.2. Discariche
- 2.1.1. Seminativi in aree non irrigue
- 2.2.1. Seminativi in aree irrigue
- 2.2.2. Frutteti e frutti minori
- 2.2.3. Oliveti
- 2.3.1. Prati stabili
- 2.4.1. Colture temporanee associate a colture permanenti
- 2.4.2. Sistemi colturali e particellari complessi
- 2.4.3. Aree prevalentemente occupate da colture agrarie
- 3.1.1. Boschi di latifoglie
- 3.1.2. Boschi di conifere
- 3.1.3. Boschi misti di conifere e latifoglie
- 3.2.1. Aree a pascolo naturale e praterie
- 3.2.3. Aree a vegetazione sclerofilla
- 3.2.4. Aree a vegetazione boschiva ed arbustiva in evoluzione
- 3.3.3. Arre con vegetazione rada
- 5.1.1. Corsi d'acqua, canali e idrovie
- 5.1.2. Bacini d'acqua

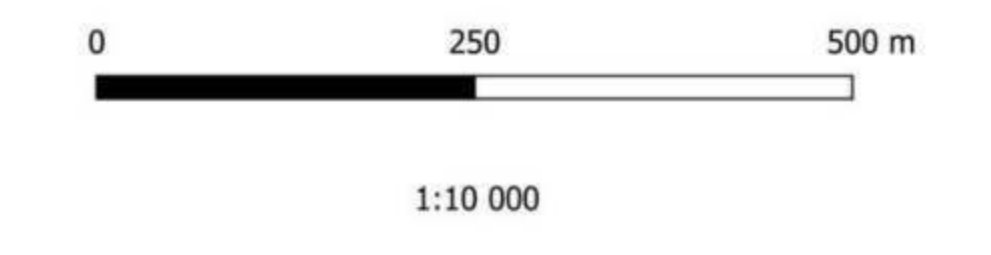

REGIONE BASILICATA

Comune di Craco (MT)



IMPIANTO AGRIVOLTAICO DA 20 MW
 Per la Coltivazione di Erbe Officiali e Simili
Craco - Canzonieri
 Richiesta Integrazioni (ID_VIP 9193) del 19/10/2023
 - CARTA DELL'USO DEI SUOLI -

Tavola: 1.g.1	Data: Agosto 2022	Revisione: REV01_Gennaio 2024	Scala: 1:10.000
<input checked="" type="checkbox"/> Achilteonico	<input type="checkbox"/> Strutture	<input type="checkbox"/> Impianti	<input type="checkbox"/> Antincendio
Committente: Beta Gemini S.r.l.		Progettisti: Arch. Nunzio Paolo SIMMARANO	
Via Mentale, 3 - 20121 Milano - C.F./P. IVA 12298770961		Collaboratori: Dott. Arch. Filippo TAURO Arch. Carmela VENTURA Ing. Maria SATRIANO	

Nunzio Paolo SIMMARANO
Architetto

Filippo TAURO
Architetto

Maria SATRIANO
Ingegnere