


**LEGENDA**

- perimetro\_Craco
- Cavidotto Craco
- Cabina
- incendi\_2007Polygon
- incendi\_2008Polygon
- incendi\_2009Polygon
- incendi\_2010Polygon
- incendi\_2011Polygon
- incendi\_2012Polygon
- incendi\_2013Polygon
- incendi\_2014Polygon
- incendi\_2015Polygon
- incendi\_2016Polygon
- incendi\_2017Polygon
- incendi\_2018Polygon
- incendi\_2019Polygon
- incendi\_2020Polygon
- incendi\_2021Polygon
- incendi\_2022Polygon

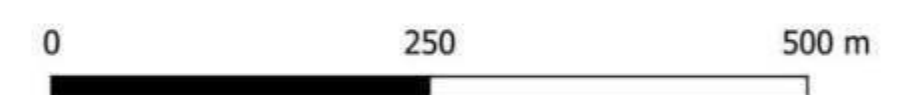

1:10 000

**REGIONE BASILICATA**

Comune di Craco (MT)



**IMPIANTO AGRIVOLTAICO DA 20 MW**

Per la Coltivazione di Erbe Officiali e Simili  
**Craco - Canzonieri**

Richiesta Integrazioni (ID\_VIP 9193) del 19/10/2023

**- CARTA DELLE INTERFERENZE CON LE AREE PERCORSE DAL FUOCO -**

Tavola: 1.1	Data: Agosto 2022	Revisione: REV01_Gennaio 2024	Scala: 1:10.000
-------------	-------------------	-------------------------------	-----------------

<input checked="" type="checkbox"/> Architettonico	<input type="checkbox"/> Strutture	<input type="checkbox"/> Impianti	<input type="checkbox"/> Antincendio
--	------------------------------------	-----------------------------------	--------------------------------------

Committente: <b>Beta Gemini S.r.l.</b>	Progettisti: Arch. Nunzio Paolo SIMMARANO Collaboratori: Dott. Arch. Filippo TAURO Arch. Carmela VENTURA Ing. Maria SATRIANO
---	---

Via Marconi, 3 - 20121 Milano - C.F./P.IVA 12290770961