




PLANIMETRIA DI PROGETTO
UNIFILARE - SCALA 1:500

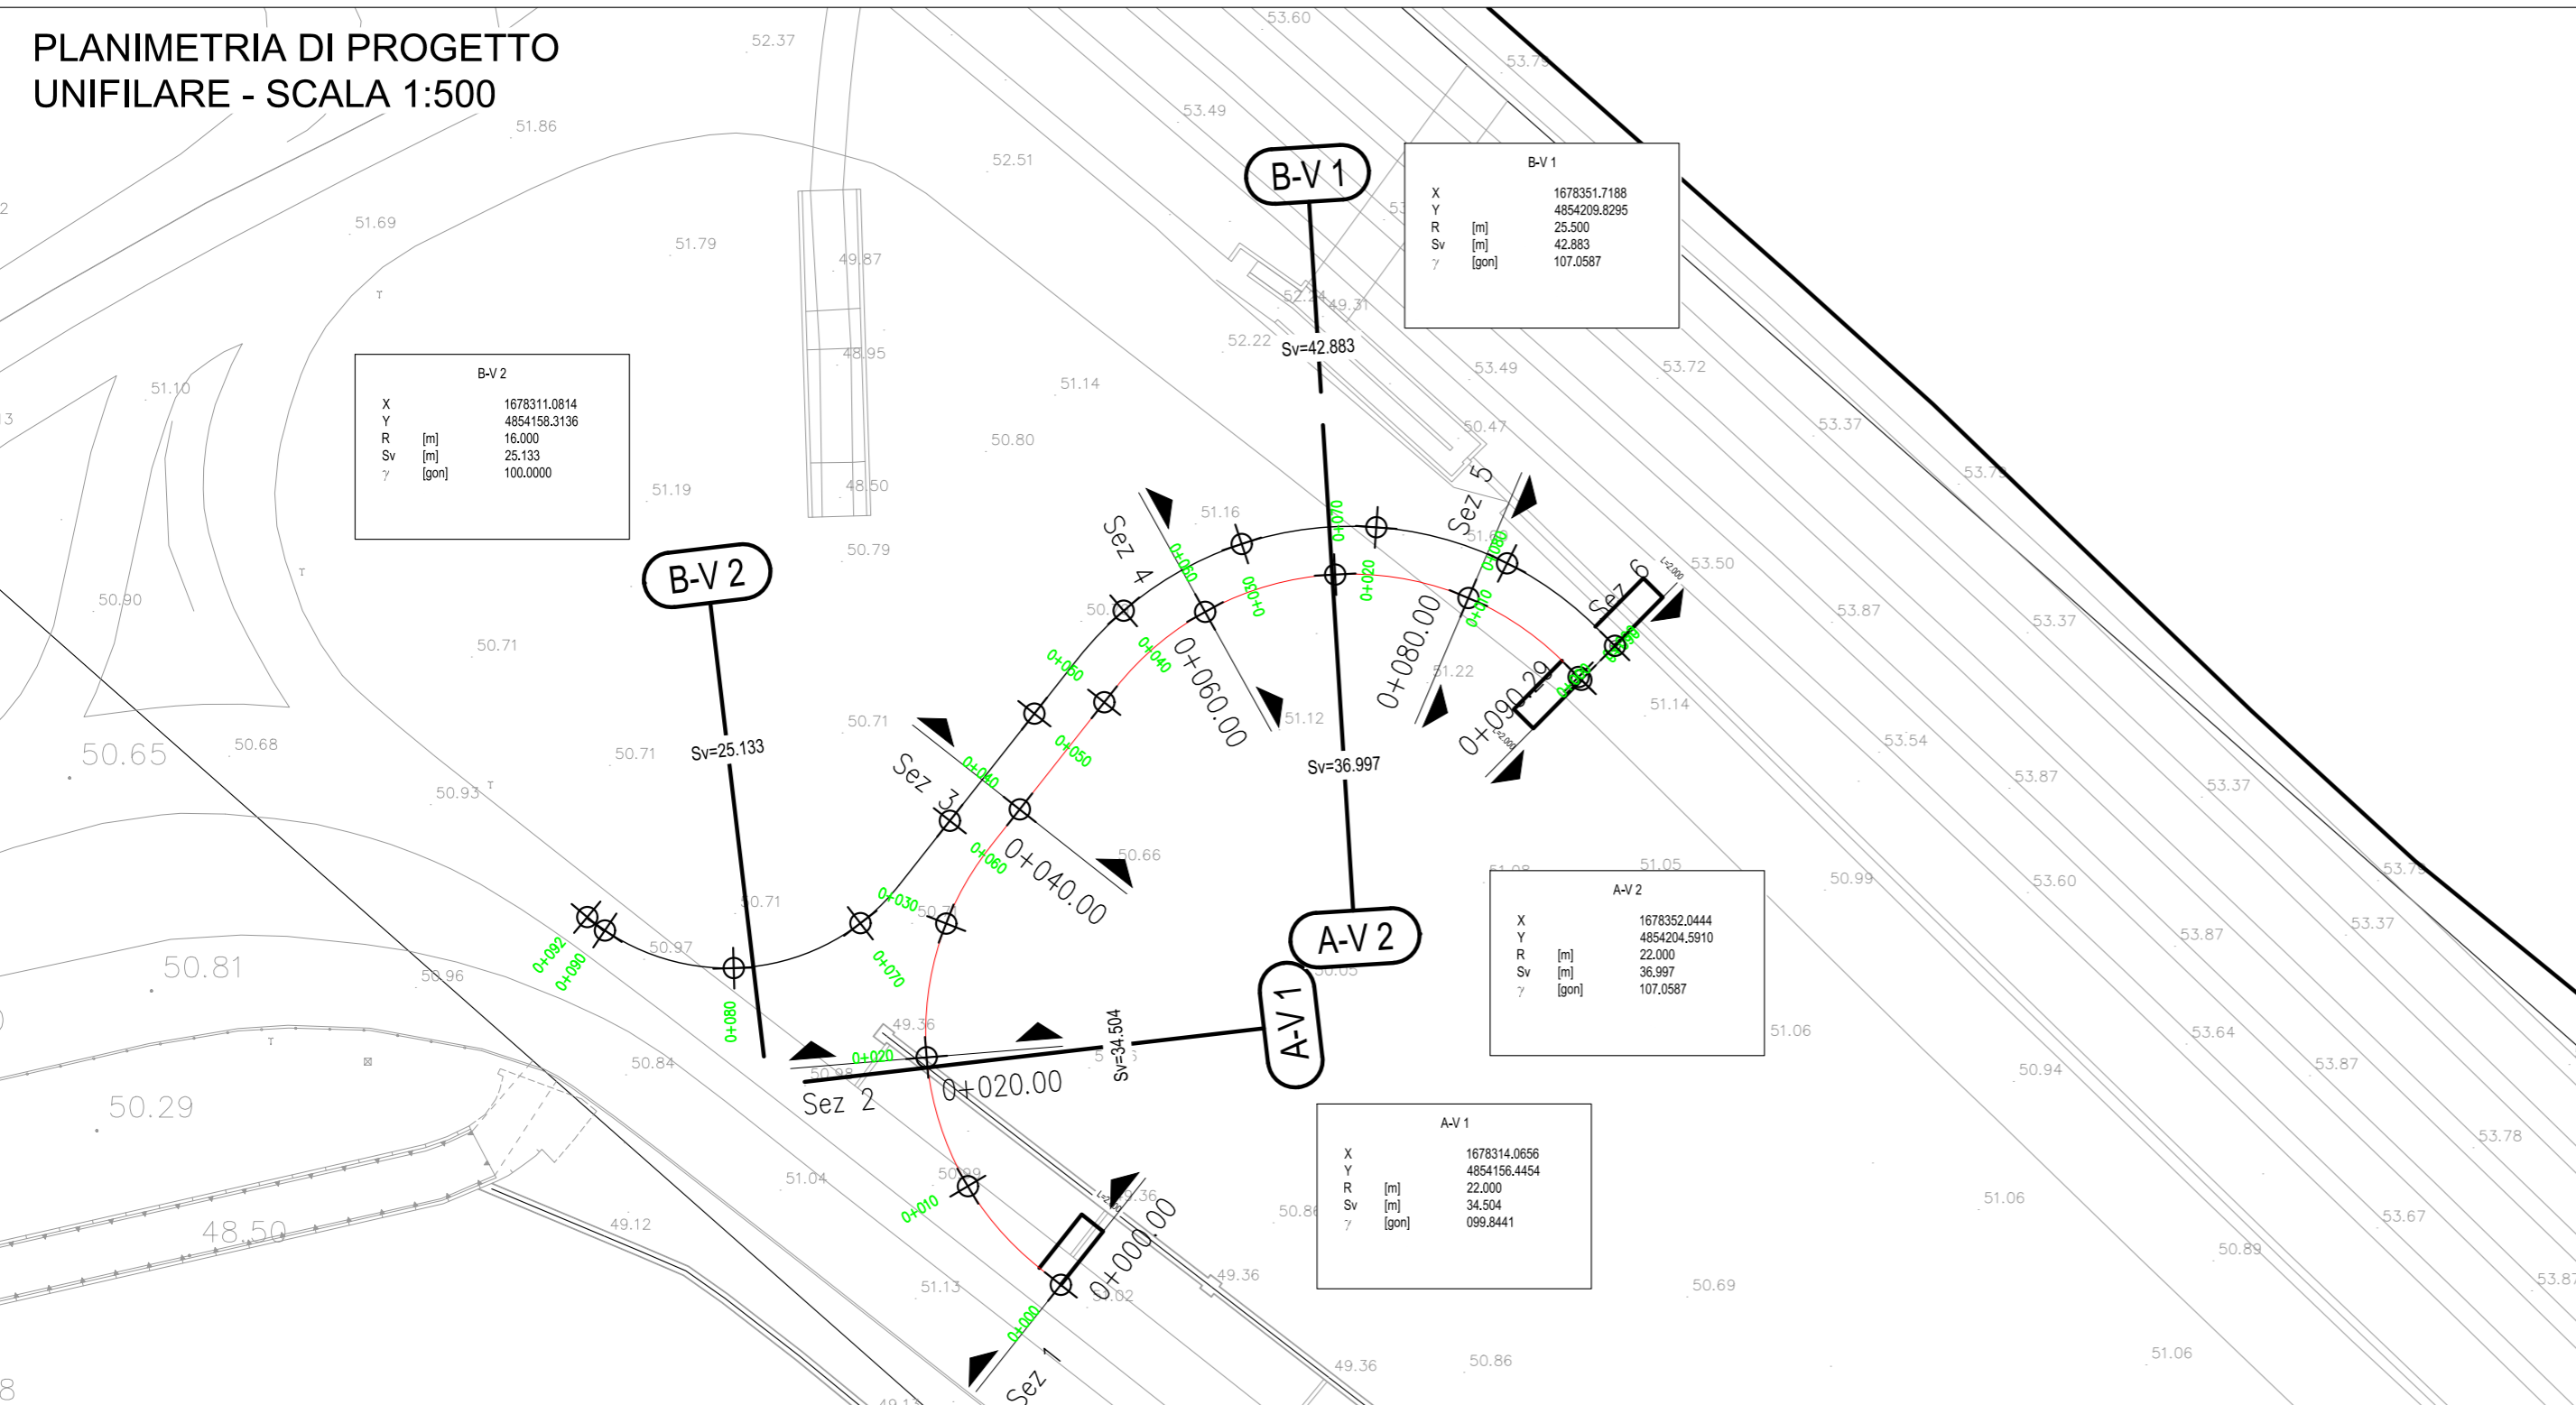


PLANIMETRIA DI PROGETTO
MODELLATORE - SCALA 1:500



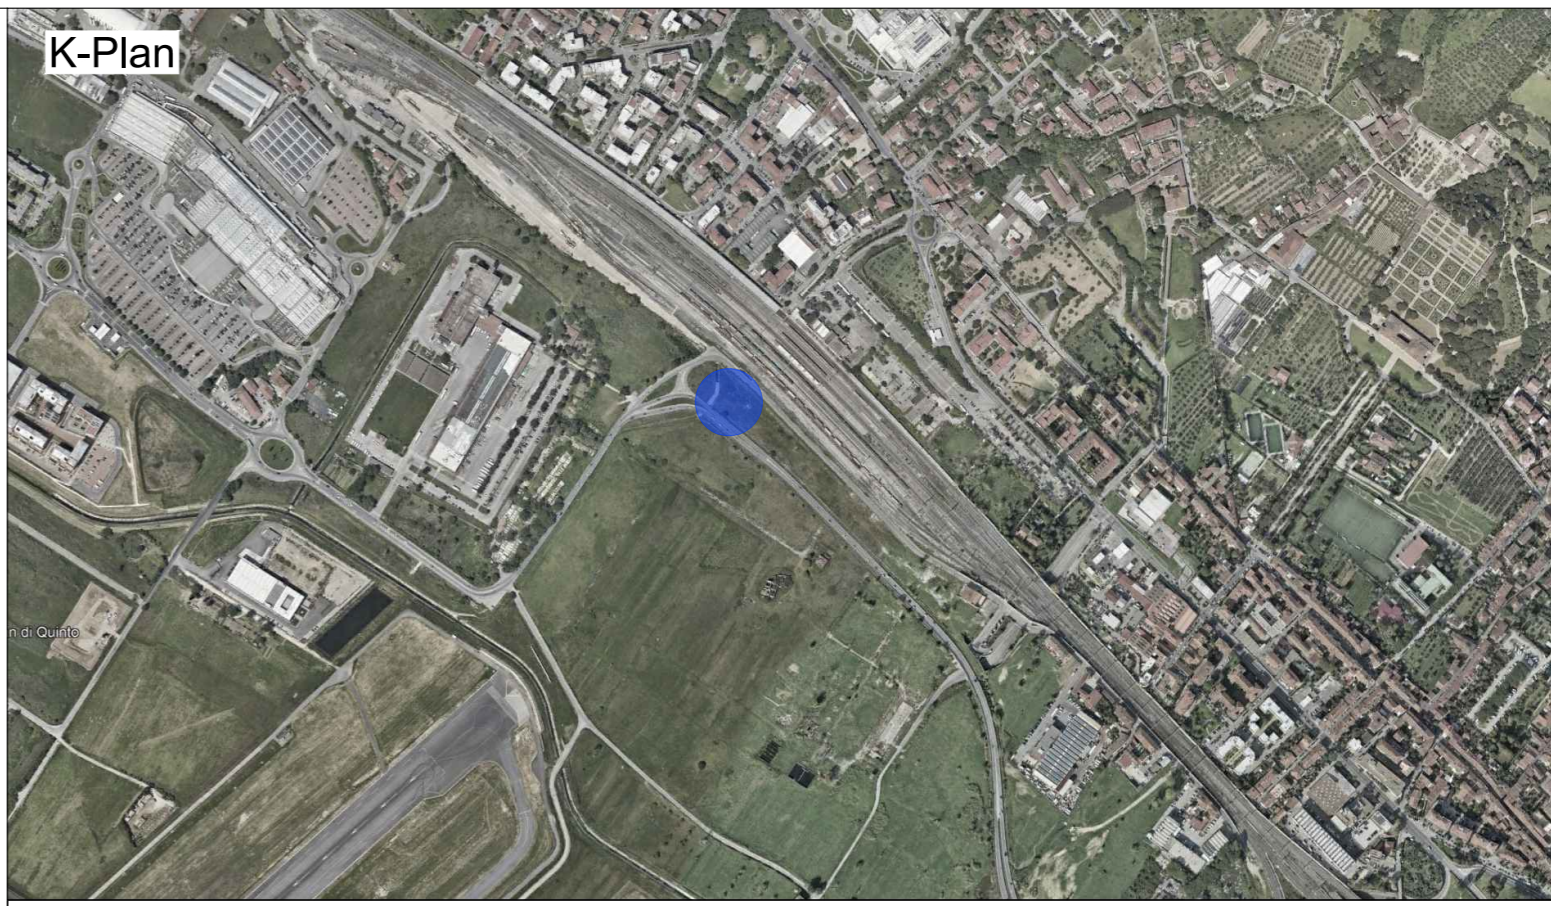

MINISTERO DELLE INFRASTRUTTURE E
DEI TRASPORTI



E.N.A.C.
ENTE NAZIONALE PER L'AVIAZIONE
CIVILE

Committente Principale



**Toscana
Aeroporti**

AEROPORTO INTERNAZIONALE DI FIRENZE - "AMERIGO VESPUCCI"

Opera

PROJECT REVIEW - PIANO DI SVILUPPO AEROPORTUALE AL 2035

Titolo Documento Completo

CANTIERIZZAZIONE E SICUREZZA VIABILITA' PROVVISORIA - Planimetria deviazione provvisoria nodo E

Livello di Progetto

**SCHEDE DI APPROFONDIMENTO PROGETTUALE A LIVELLO MINIMO DI PROGETTO DI
FATTIBILITÀ TECNICA ED ECONOMICA**

LIV	REV	DATA EMISSIONE	SCALA	CODICE FILE COMPLETO
PSA	02	MARZO 2024	1:500	FLR-MPL-PSA-CAN7-008-SC-PL_Plan Dev Prov Nodo E
				TITOLO RIDOTTO
				Plan Dev Prov Nodo E

02	03/2024	EMISSIONE PER PROCEDURA VIA-VAS	TAE + Architcna Engineering	C. NALDI	L. TENERANI
01	03/2023	EMISSIONE PER APPROVAZIONE IN LINEA TECNICA DI ENAC	TAE + Architcna Engineering	L. TENERANI	L. TENERANI
00	10/2022	EMISSIONE PER DIBATTITO PUBBLICO	TAE + Architcna Engineering	D. VESTRINI	L. TENERANI
REV	DATA	DESCRIZIONE	REDATTO	VERIFICATO	APPROVATO

<p>COMMITTENTE PRINCIPALE</p>  <p>Toscana Aeroporti</p> <p>ACCOUNTABLE MANAGER Dott. Vittorio Fantì</p>	<p>GRUPPO DI PROGETTAZIONE</p>  <p>Toscana Aeroporti engineering</p> <p>DIRETTORE TECNICO Ing. Lorenzo Tenerani Ordine degli Ingegneri di Massa Carrara n°1631</p>	<p>SUPPORTI SPECIALISTICI</p> <p>PROGETTAZIONE SPECIALISTICA</p>  <p>Toscana Aeroporti engineering</p> <p>Ing. Claudia Naldi Ordine degli Ingegneri di Firenze n.7122</p>
<p>POST HOLDER PROGETTAZIONE Ing. Lorenzo Tenerani</p>	<p>SUPPORTO SPECIALISTICO</p>  <p>architecna engineering</p>	
<p>POST HOLDER MANUTENZIONE Ing. Niccolò D'ippolito</p>	<p>RESPONSABILE INTEGRAZIONE PRESTAZIONI SPECIALISTICHE Ing. Claudia Naldi Ordine degli Ingegneri di Firenze n.7122</p>	
<p>POST HOLDER AREA DI MOVIMENTO Geom. Luca Ermini</p>		

È SEVERAMENTE VIETATA LA RIPRODUZIONE E/O LA CESSIONE A TERZI SENZA AUTORIZZAZIONE DELLA COMMITTENTE