


RIEPILOGO DELLE SUPERFICI		
1	Sala polifunzionale	mq 101,37
2	Ingresso/area esp.	mq 109,50
3	Antibagno	mq
5,88		
4	Bagno	mq
4,13		
5	Bagno	mq
3,52		
6	Magazzino	mq 9,71
7	Corridoio	mq
22,53		
8	Osservatorio	mq 59,43
9	Magazzino	mq 16,83
10	Vano impianti	mq
9,62		
TOTALE SUP. NETTA		mq 342,52
TOTALE SUP. LORDA		mq 393,69

CAPIENZA MAX CENTRO VISITE: n. 97 persone

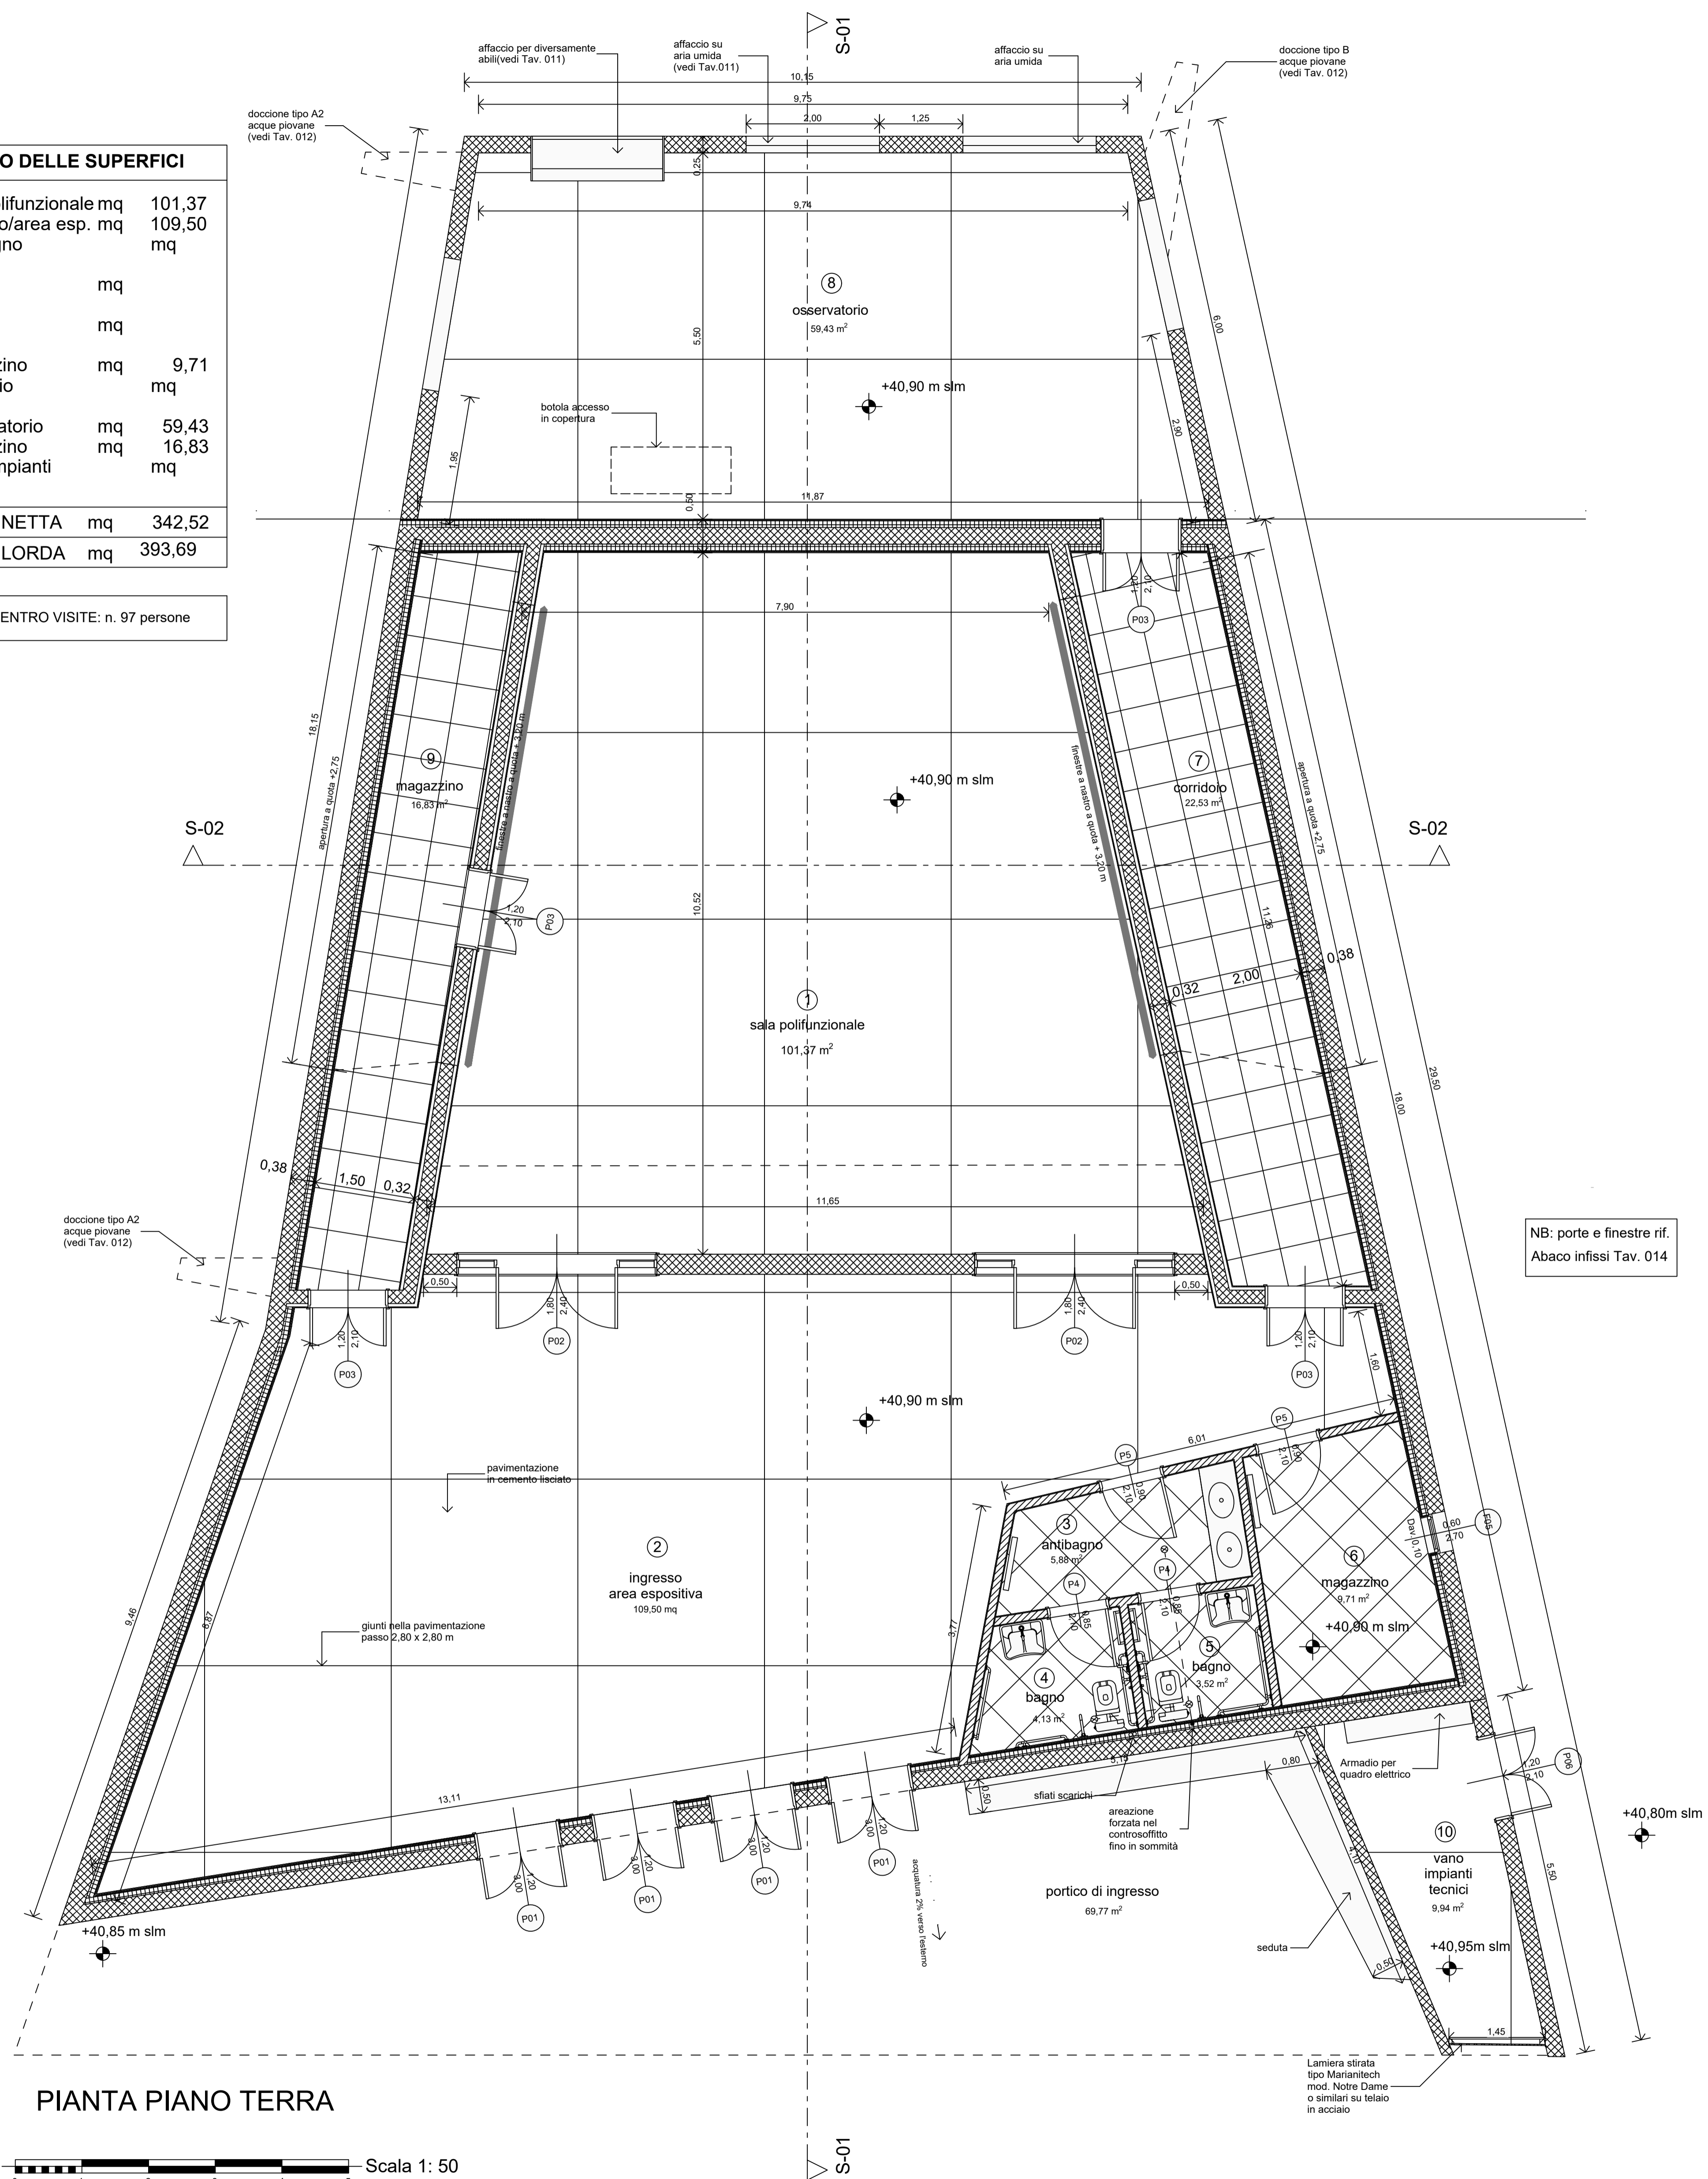

PIANTA PIANO TERRA

Scala 1: 50



+

A-03

 MINISTERO DELLE INFRASTRUTTURE E DEI TRASPORTI		 E.N.A.C. ENTE NAZIONALE PER L'AVIAZIONE CIVILE			
Toscana Aeroporti AEROPORTO INTERNAZIONALE DI FIRENZE - "AMERIGO VESPUCCI"					
PROJECT REVIEW - PIANO DI SVILUPPO AEROPORTUALE AL 2035					
COMPENSAZIONI AMBIENTALI E PAESAGGISTICHE Area "Il Piano di Manetti" - Centro visite, Pianta					
SCHEDE DI APPROFONDIMENTO PROGETTUALE A LIVELLO MINIMO DI PROGETTO DI FATTIBILITÀ TECNICA ED ECONOMICA					
LIV	REV	DATA EMISSIONE	SCALA	CODICE FILE COMPLETO	
PSA	01	MARZO 2024	1:50	FLR-MPL-PSA-CAP4-023-AR-PL_Manetti CV Plan	
				TITOLO RIDOTTO	
				Manetti CV Plan	
01	03/2024	EMMISSIONE PER PROCEDURA VIA VAS	TAFIFA	F. BOSI	L. TENERANI
00	10/2022	EMMISSIONE PER DIBATTITO PUBBLICO	TAFIFA	F. BOSI	L. TENERANI
REV	DATA	DESCRIZIONE	REDAITTO	VERIFICATO	APPROVATO
COMITENTE PRINCIPALE		GRUPPO DI PROGETTAZIONE		SUPPORTI SPECIALISTICI	
 ACCONTINUI MANAGER Dott. Marco Pavesi		 DIRETTORE TECNICO ING. SERGIO TOSCANI Ordine degli Ingegneri di Firenze n° 1034		 Arch. Filippo Sestini Ordine degli Architetti di Firenze n° 1034	
POST HOLDER PROGETTAZIONE		RESPONSABILE INTEGRAZIONE PRESTAZIONI SPECIALISTICHE		SUPPORTO SPECIALISTICO	
POST HOLDER MANUTENZIONE		COLLABORATORI		FRANCHI ASSOCIATI	
POST HOLDER AREA DI MOVIMENTO		Arch. Chiara Tesi Arch. Gianluca Sacchi Ing. Maurizio Zaccarelli		Landscape and urban design	

È SEVERAMENTE VIETATA LA RIPRODUZIONE E/O LA CESSIONE A TERZI SENZA AUTORIZZAZIONE DELLA COMMITTENTE.