

STRADA DI COMPETENZA
DEL PROGETTO
STRADA DEI MOLLI

AREA DI COMPETENZA
DEL PROGETTO
DARSENА OVEST


- N° 1 CABINA GRUPPO DI POMPAGGIO A.I.
- N° 30 IDRANTI DN70 SOTTOSUOLO
- N° 2 ARMADI ATTREZZATURE A.I.
- N° 1 ATTACCO VVF
- N° 7 VALVOLE DI INTERCETTAZIONE

PLANIMETRIA IMPIANTO ANTINCENDIO
SCALA 1:1000

AREA DI COMPETENZA DEL PROGETTO DARSENА OVEST

DISegni DI RIFERIMENTO	ELABORATI
CABINA GRUPPO DI POMPAGGIO ANTINCENDIO	B100T801
PARTICOLARE IDRANTE	B100T801
RECINZIONE	B100T8101

AUTORITA' PORTUALE DI TARANTO
Legge obiettivo del Senato Cipe 74/03
(Responsabile del procedimento Ing. Domenico Daraia)

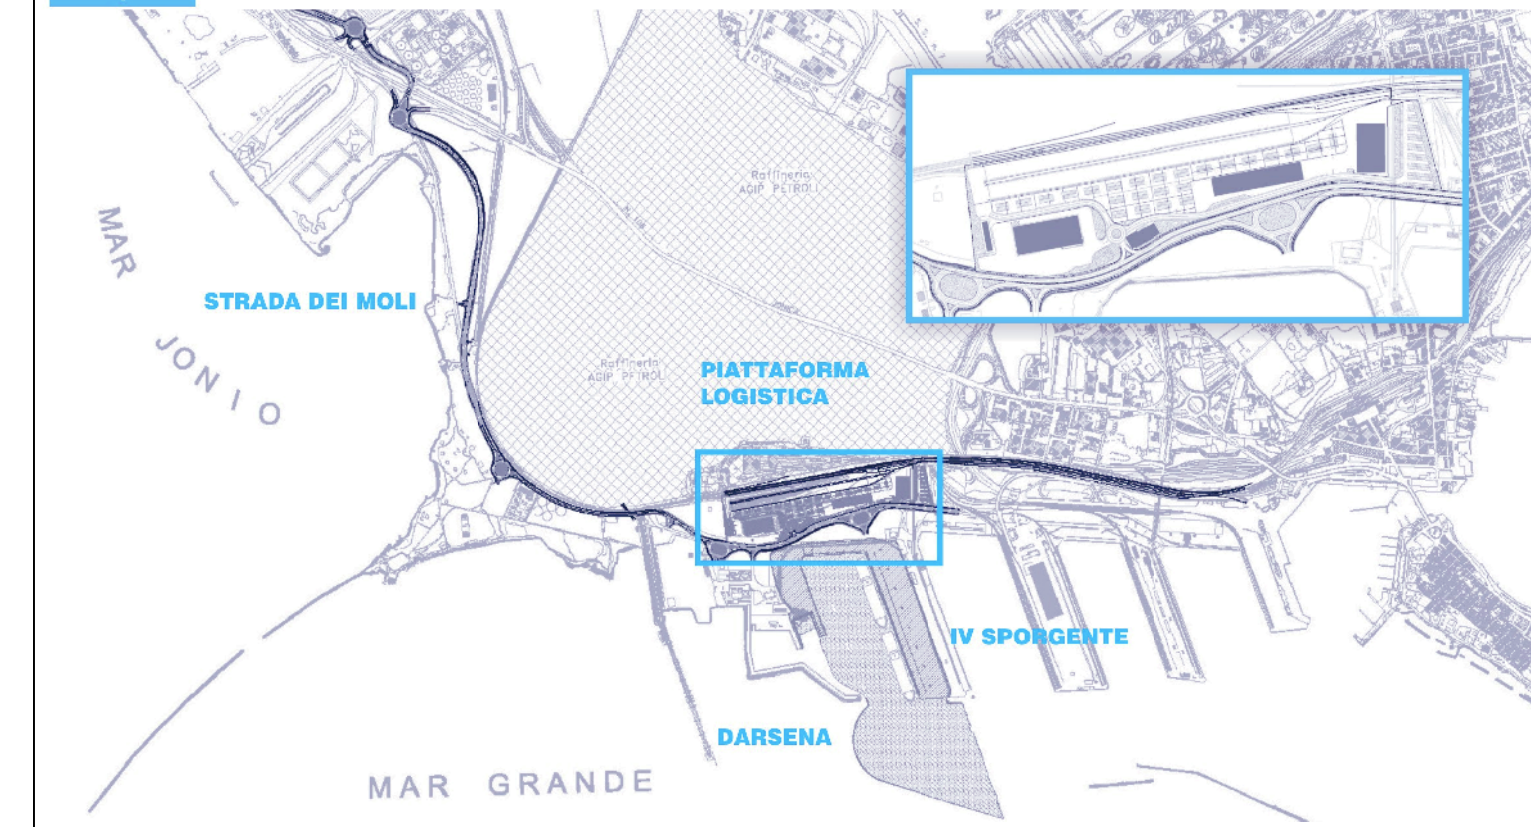

01	29-09-2008	Prima emissione	Ing. P. Ruffini	Ing. P. Alenzi	Ing. G. Gesto
02	31-05-2008	Emisione in bozza	Ing. P. Ruffini	Ing. P. Alenzi	Ing. G. Gesto
		revisione			

SOCIETA' DI PROGETTO:

TARANTO LOGISTICA S.p.A.

PIASTRA PORTUALE DI TARANTO

123-700 B.I.O.O.T. 1.0.1

PROGETTO DEFINITIVO
IV SPORGENTE
IMPIANTO ANTINCENDIO
DISTRIBUZIONE PLANIMETRICA

