

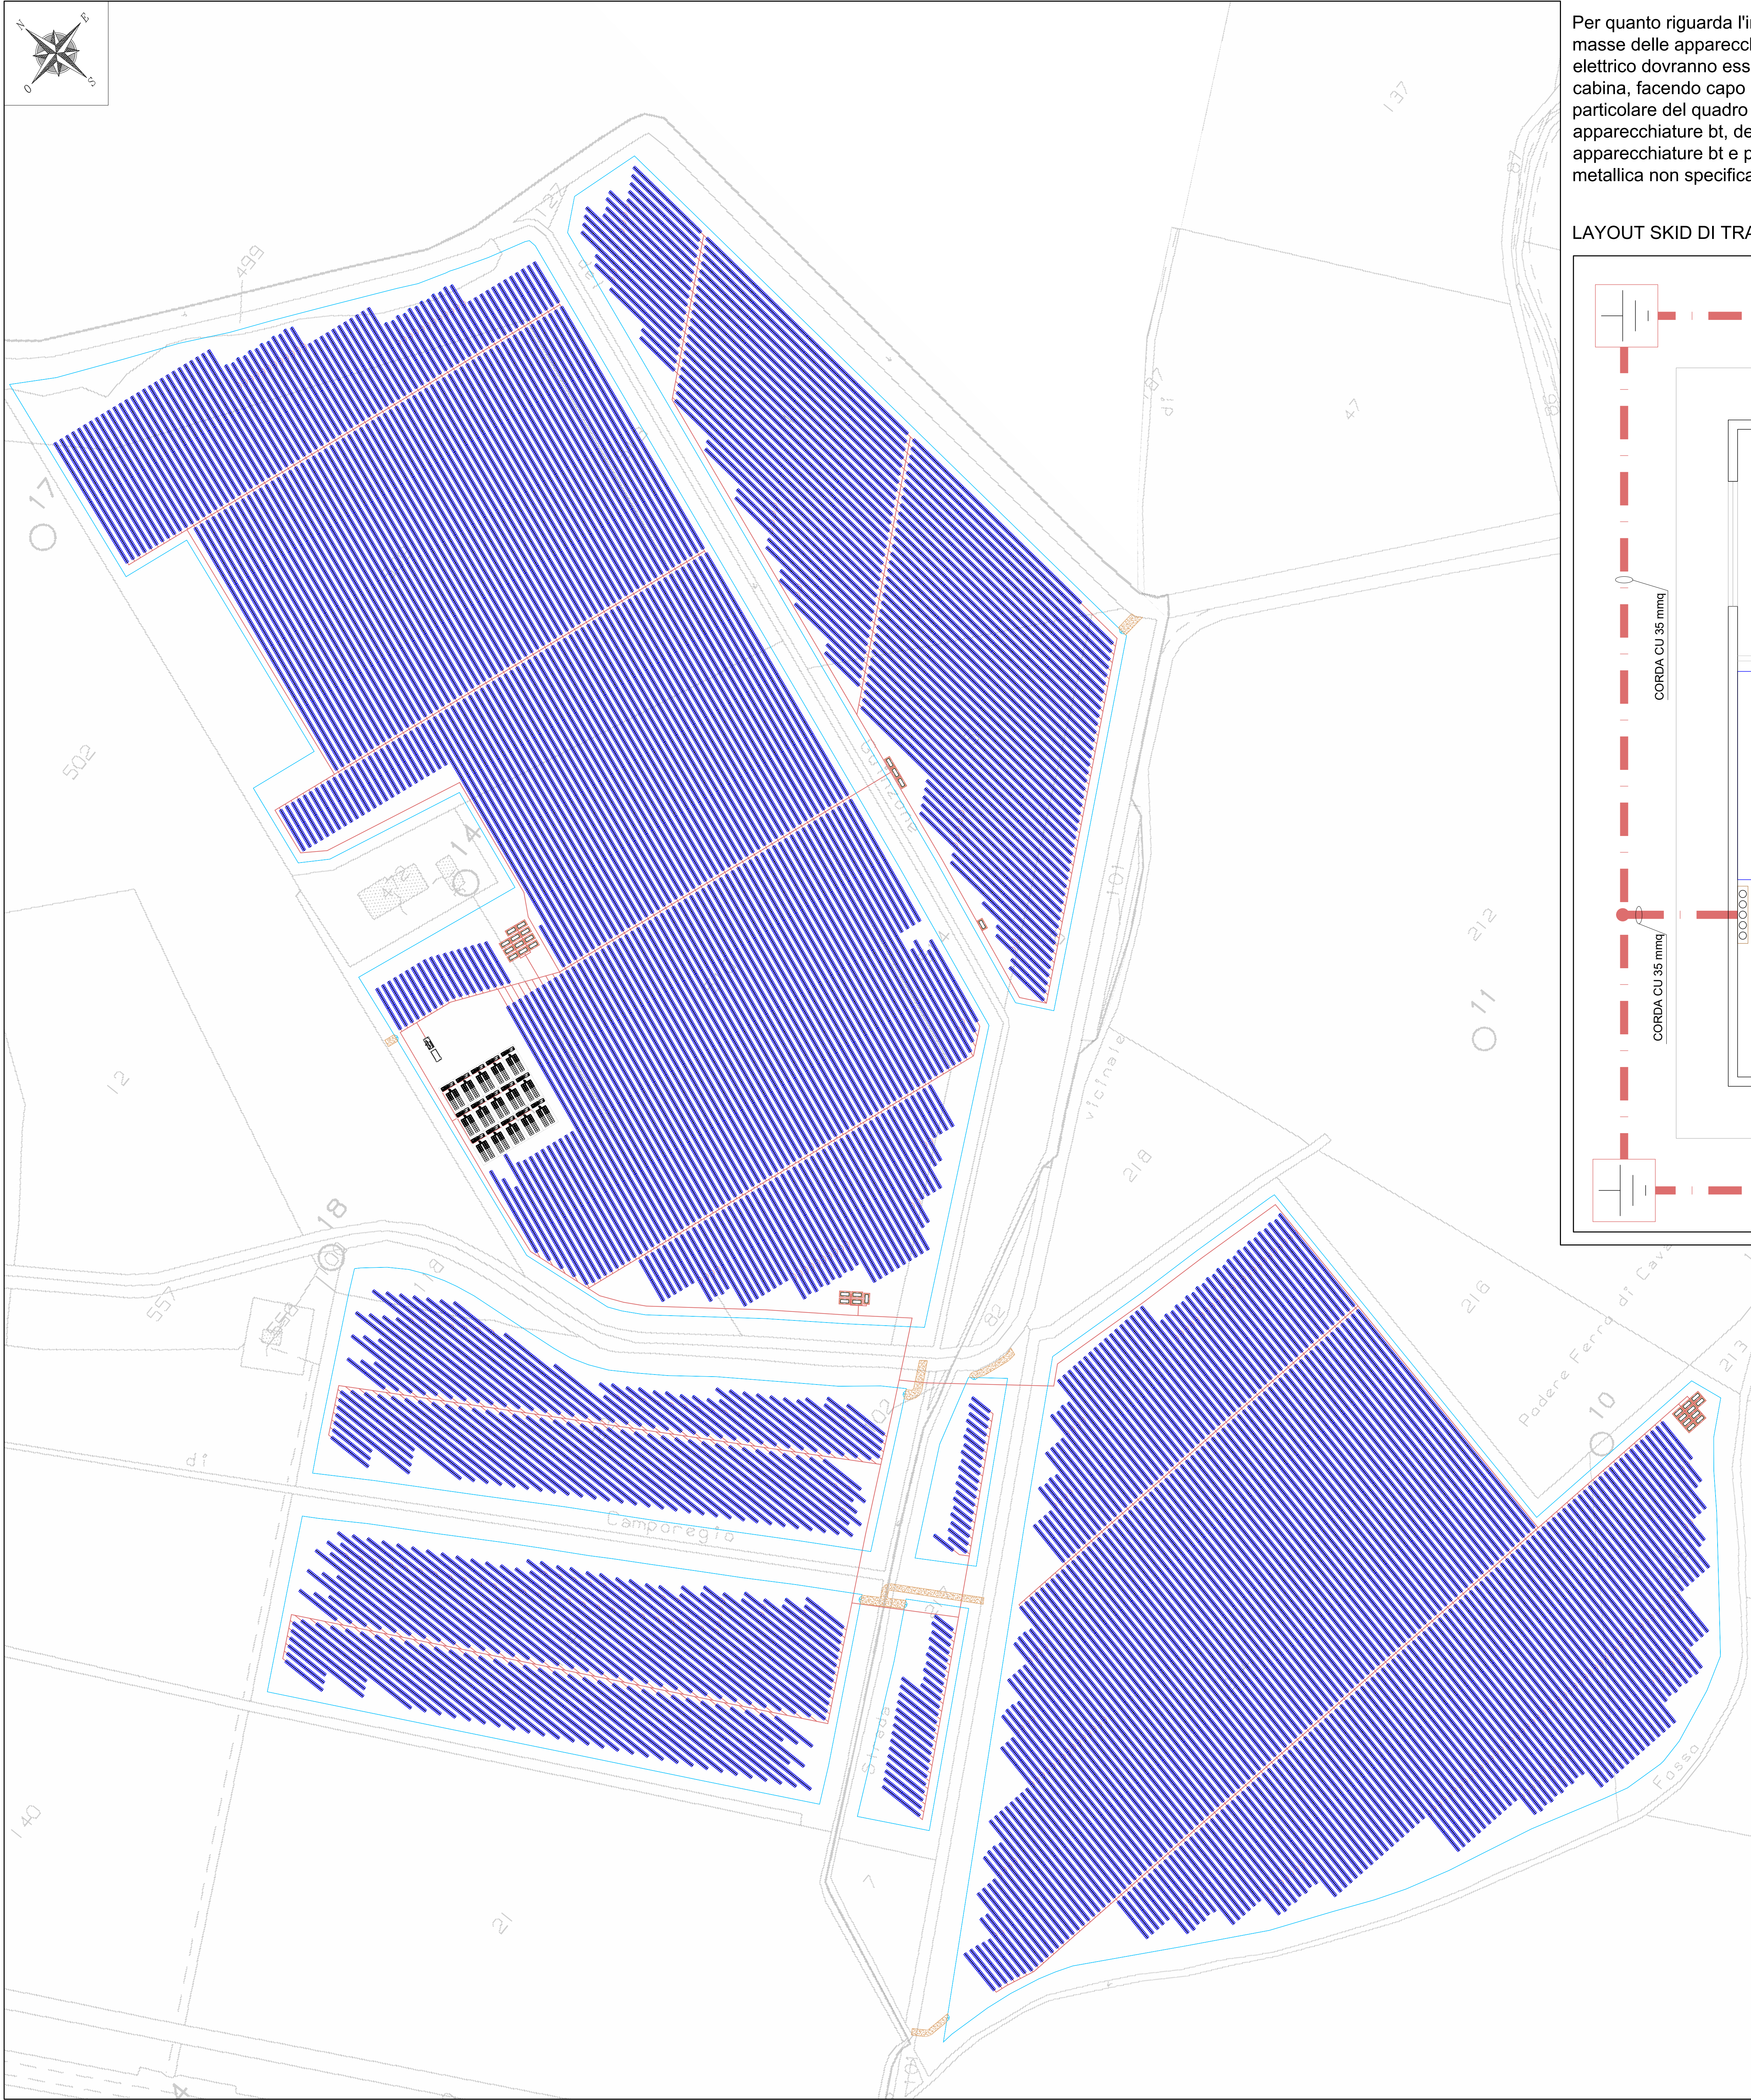
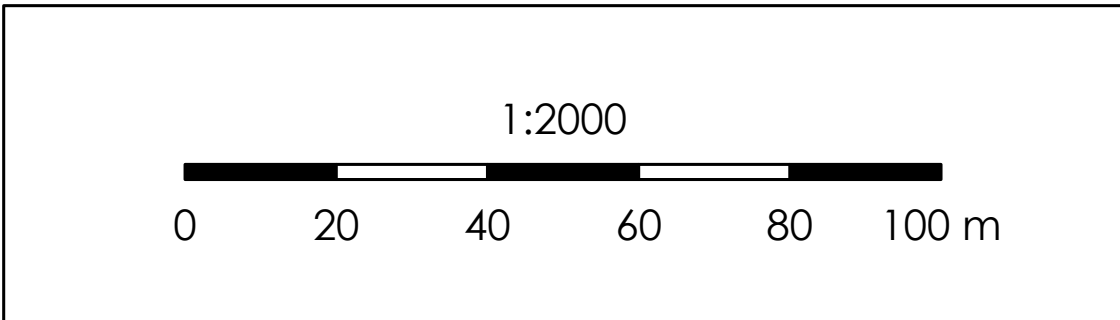


PLANIMETRIA IMPIANTO
Scala 1:2000

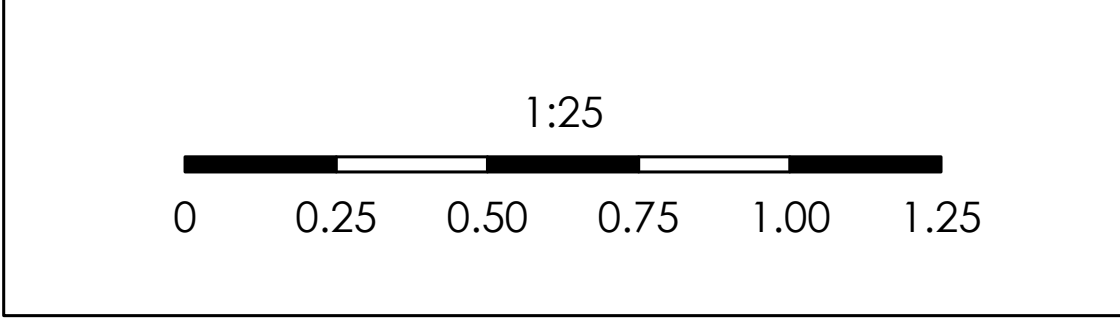


Per quanto riguarda l'impianto di terra interno alle cabine/skid, tutte le masse delle apparecchiature MT e bt che fanno parte dell'impianto elettrico dovranno essere collegate all'impianto di terra interno alla cabina, facendo capo al collettore principale equipotenziale; si tratta in particolare del quadro MT, della calza metallica dei cavi MT, dei rack apparecchiature bt, del telaio per quadri bt, delle masse di tutte le apparecchiature bt e più in generale di ogni altra apparecchiatura metallica non specificata.

LAYOUT SKID DI TRASFORMAZIONE BT/MT - Scala 1:25

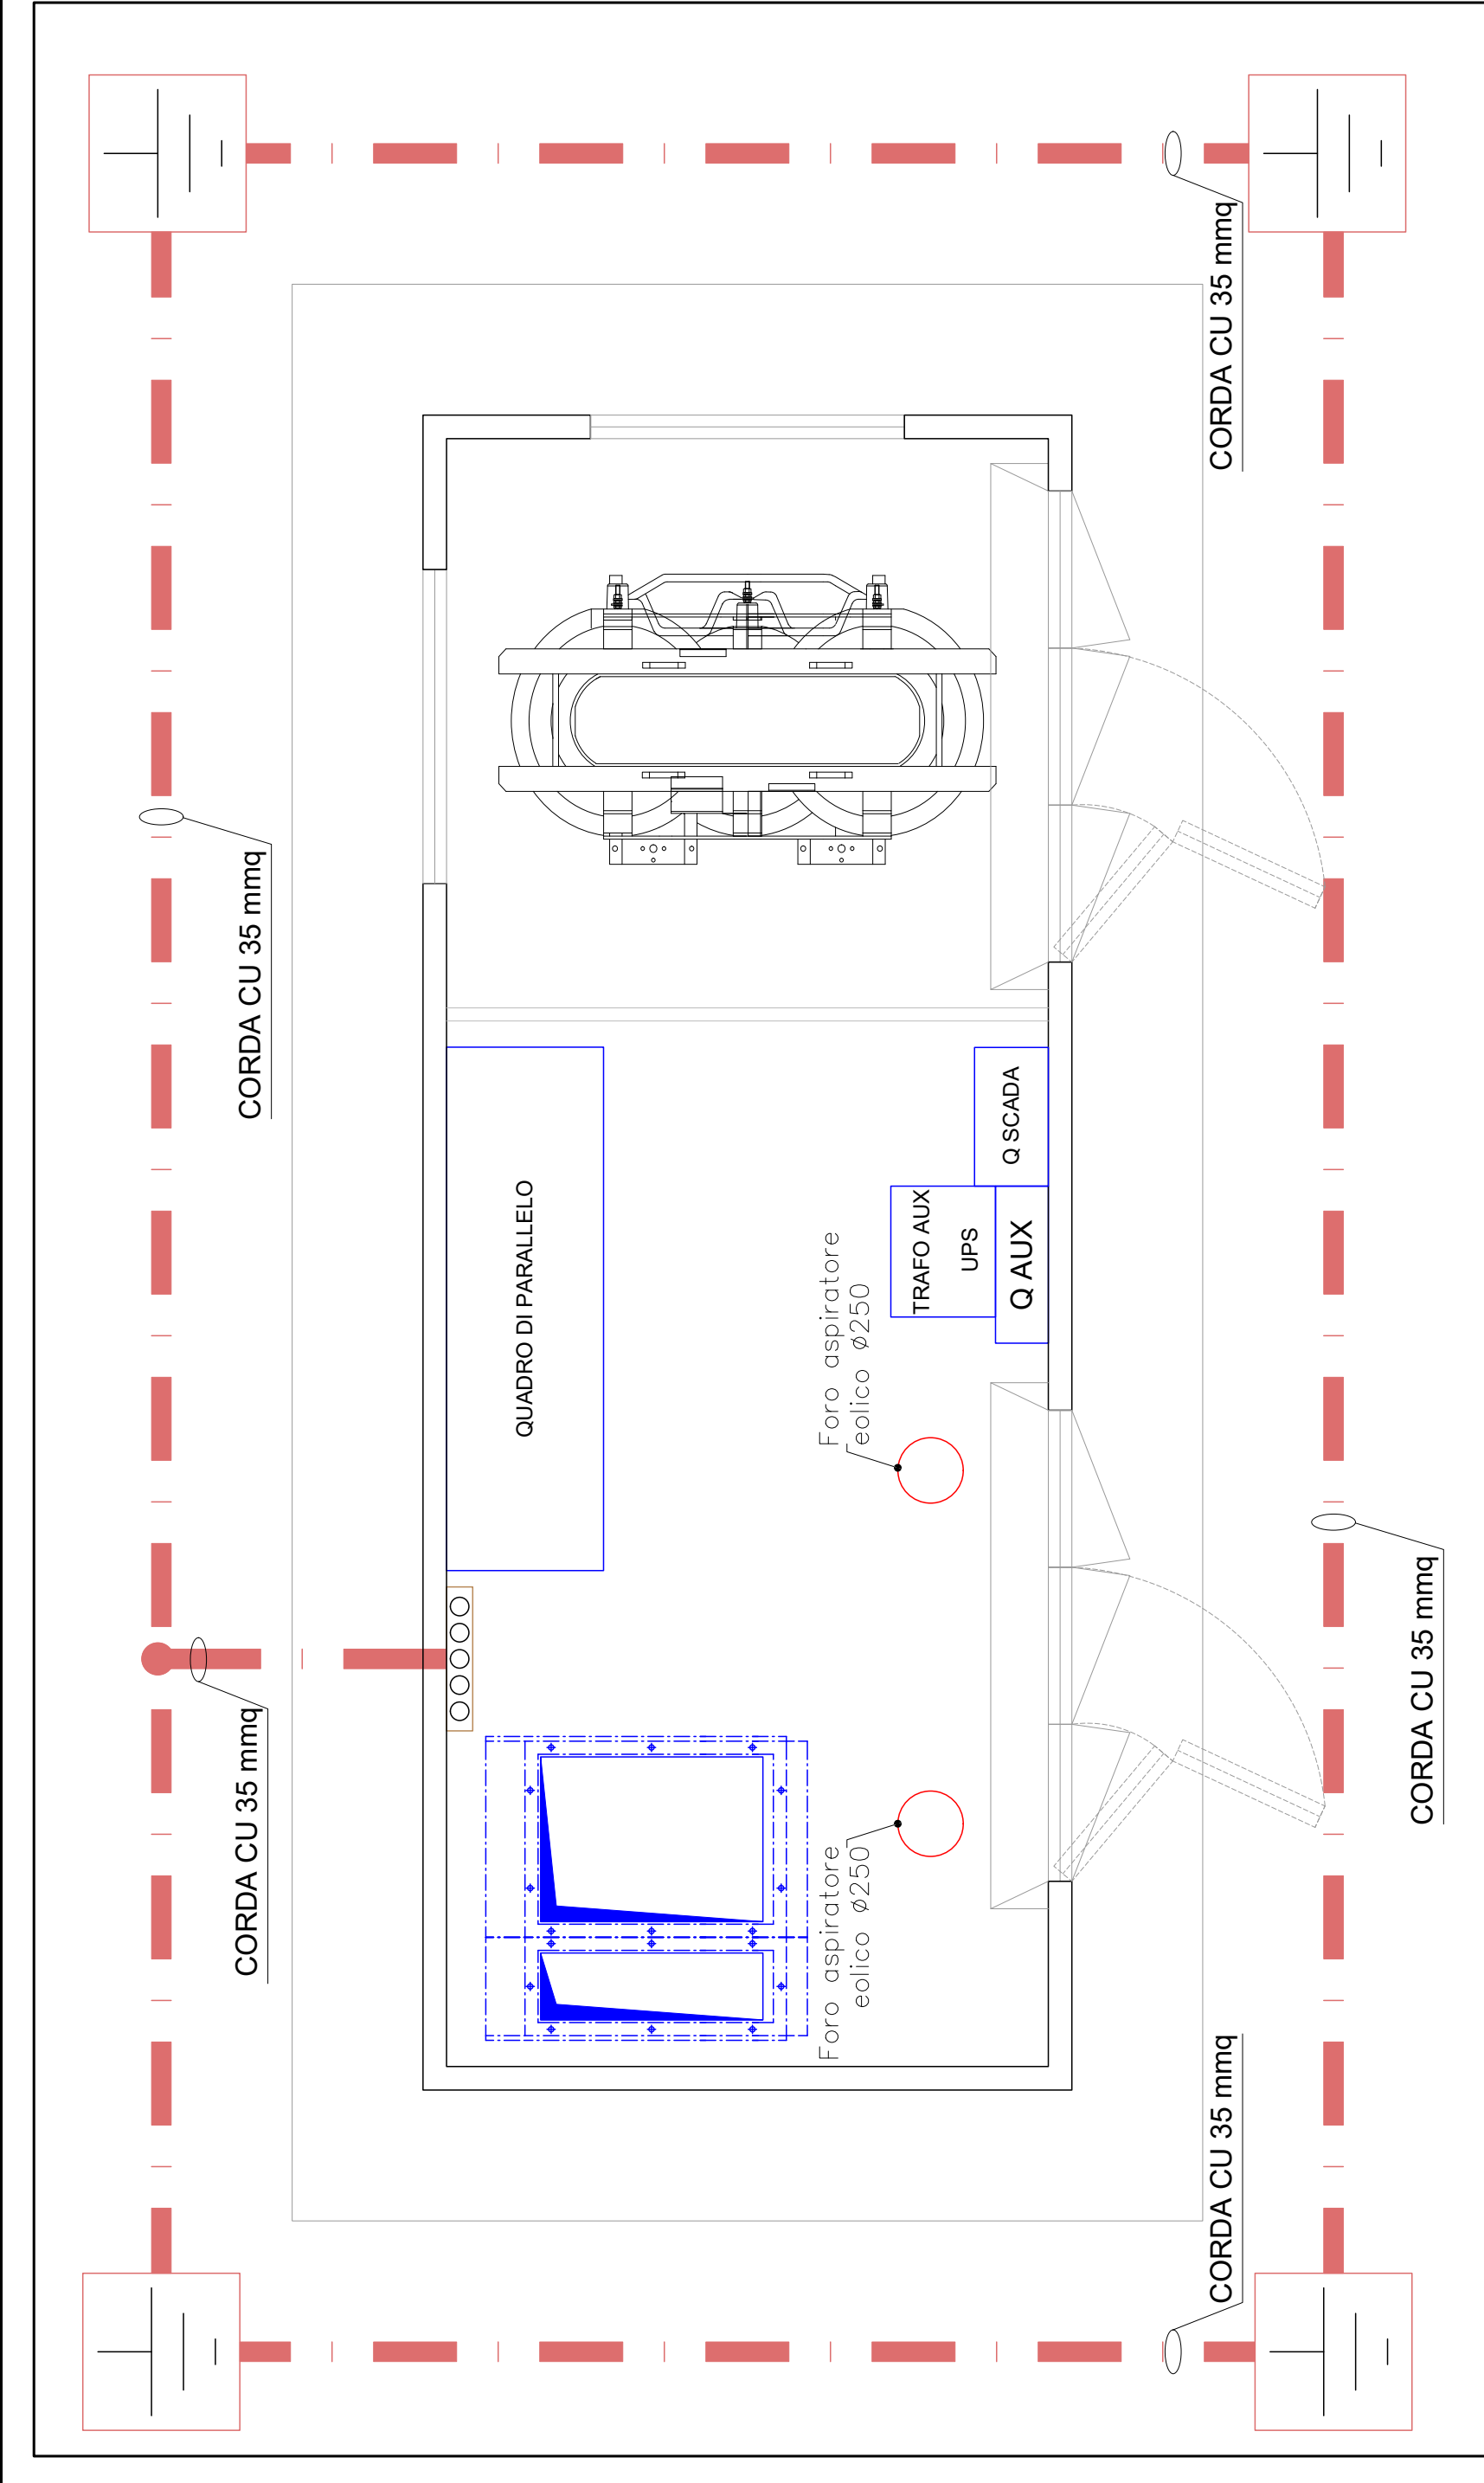


LEGENDA	
simbolo grafico	descrizione simbolo
	Skid di trasformazione bt/MT
	Sottostazione utente di progetto
	Sistema di accumulo - Batterie
	Recinzione impianto fotovoltaico
	Cancellato di accesso lunghezza 4 m
	Modulo fotovoltaico
	Pozzetto di terra 43x40cm con dispenser verticale 1x2.5m
	Nodo di terra
	Corda di rame nuda sez. 35mm²

PARTICOLARE POZZETTO DI TERRA CON PICCHETTO
Non in scala

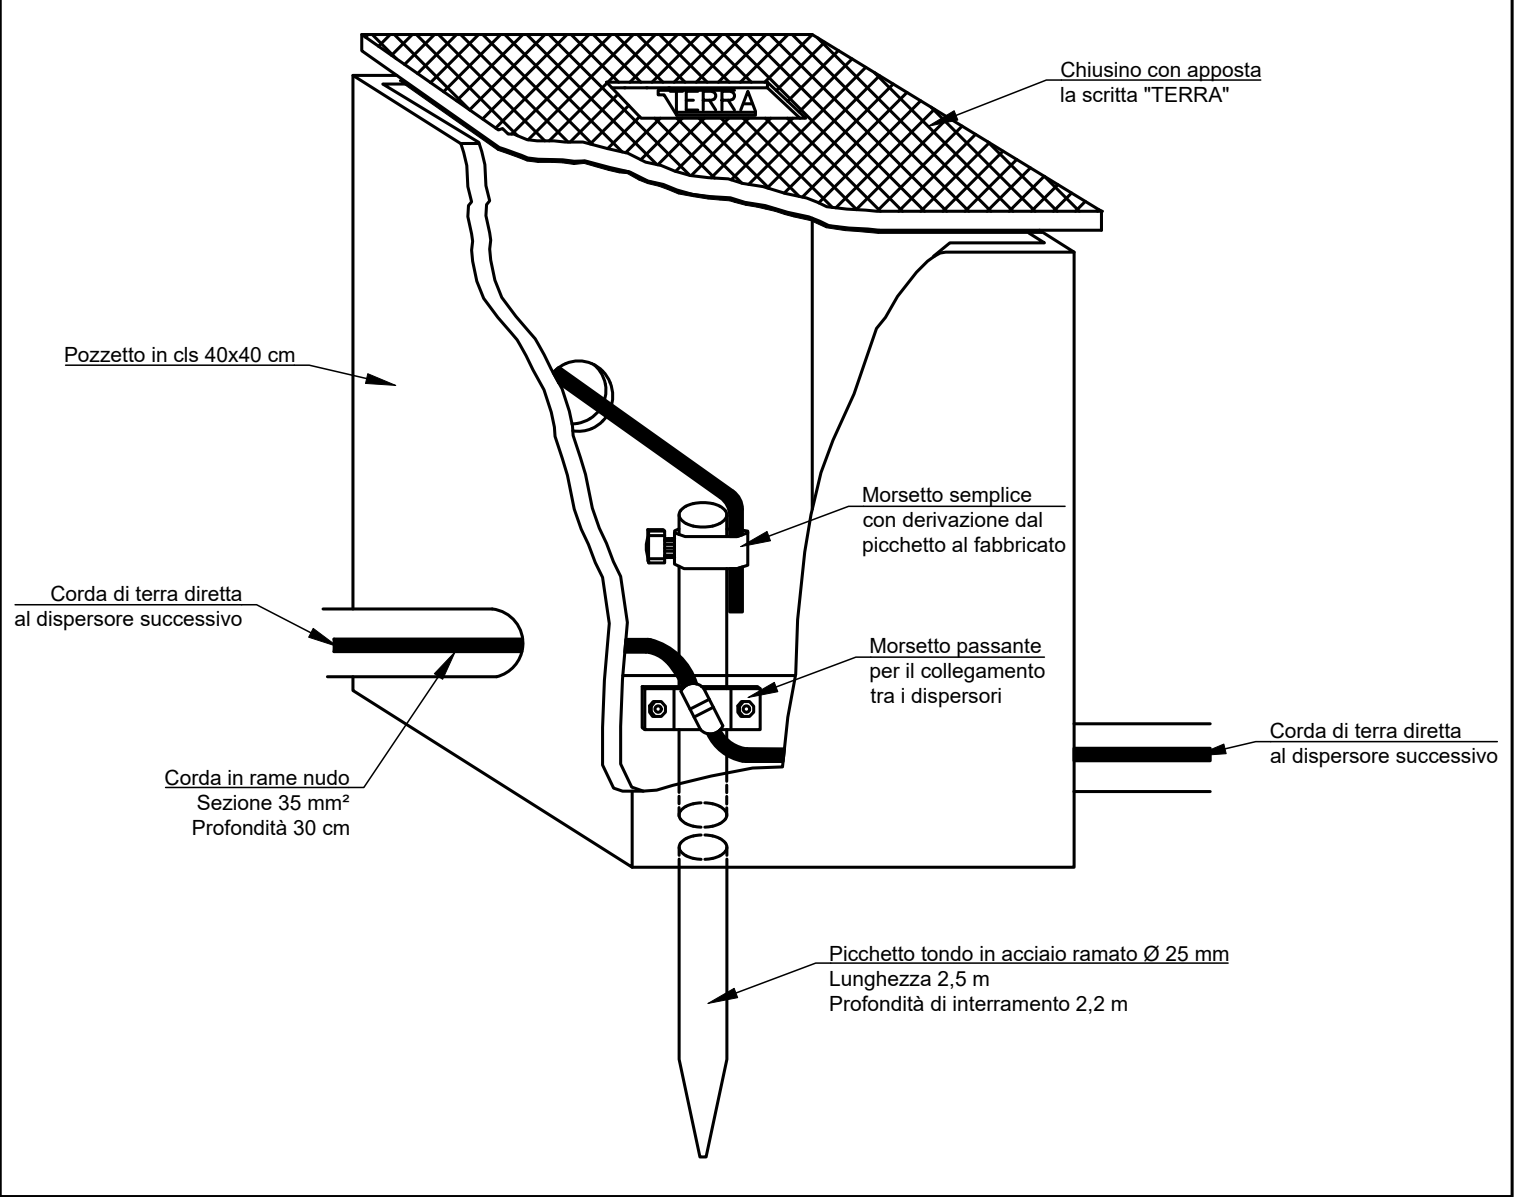

PARTICOLARE COLLEGAMENTO CONDUTTORE DI TERRA
E DISPENSORE DI FATTO - Non in scala

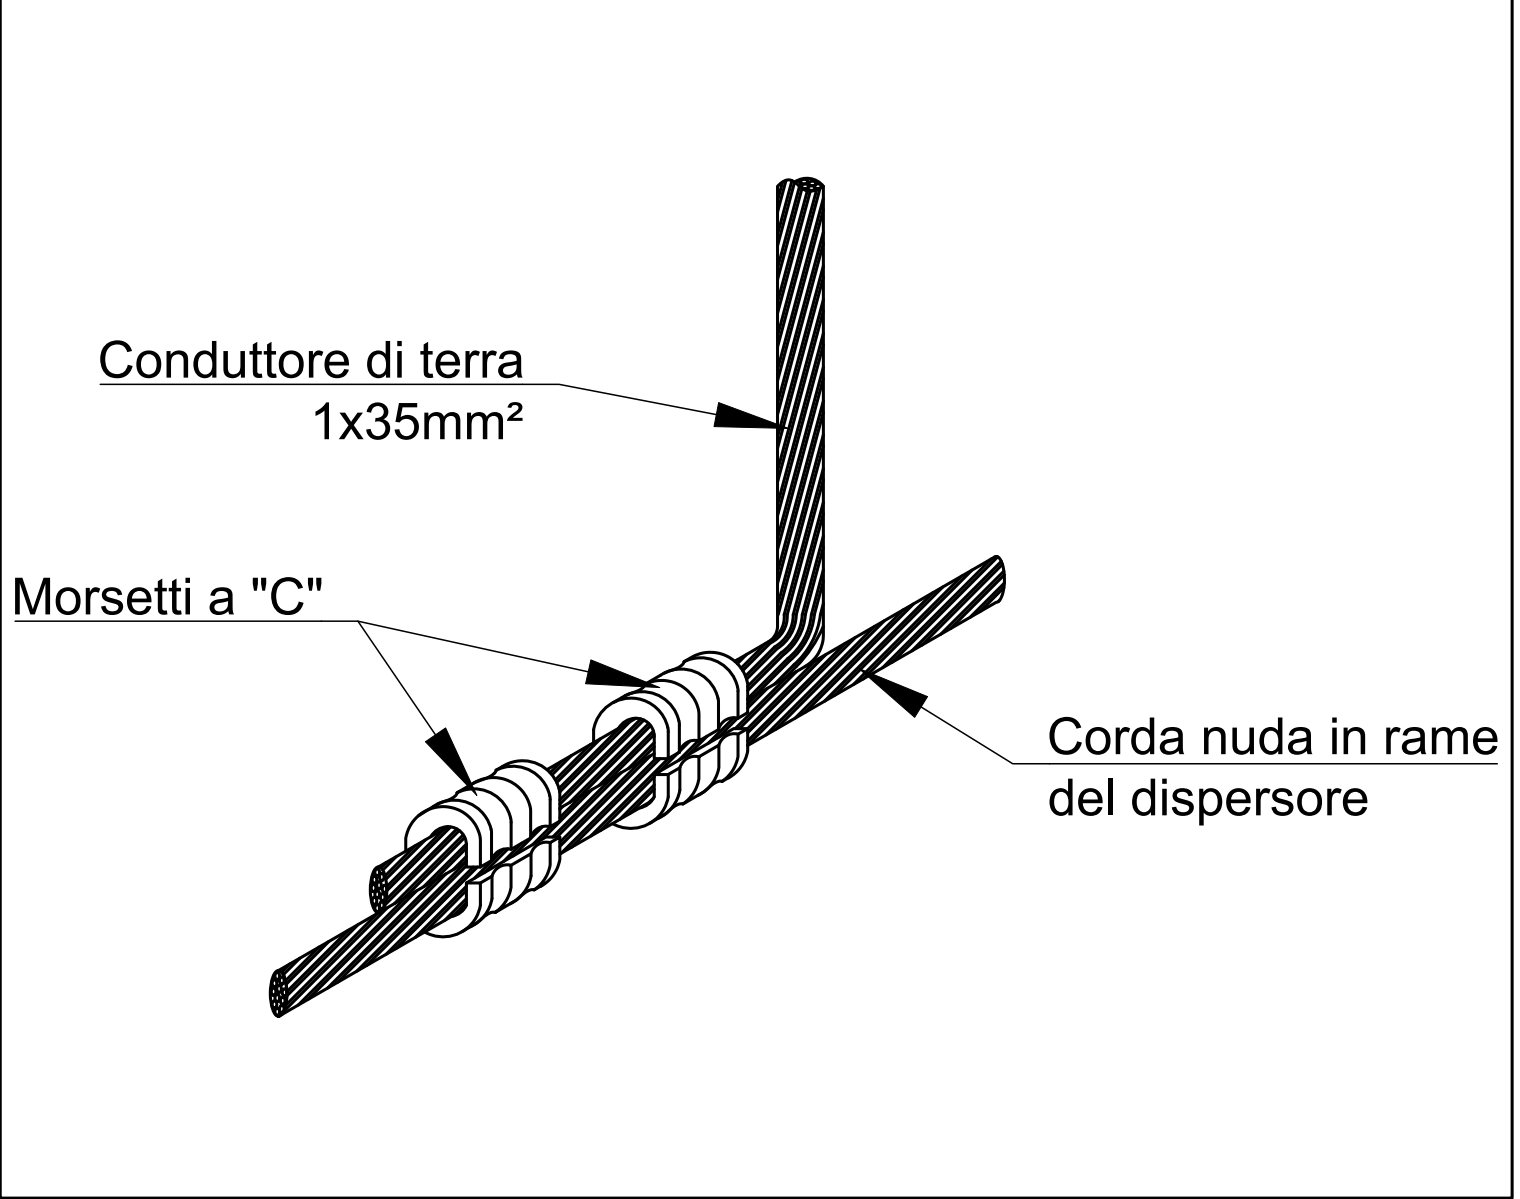

PROGETTO DEFINITIVO

COMUNE DI ORBETELLO (GR)

IMPIANTO AGRIFOTOVOLTAICO CONNESSO ALLA RETE
ELETTRICA PER VENDITA DI ENERGIA

LAYOUT IMPIANTO DI TERRA

TAVOLA: F.F1.b3.15		SCALA: VARIE	NOME FILE: 0707-A69-Dég-F.F1.b3.15_R01-00			
COMMITTENTE: AIEM GREEN SRL Via C. A. d'Europa, 9/G 45100 Rovigo C.F. P.IVA 01627270299		PROPRIETARI: • PIRA PIETRO C.F.: PRIPTR78P26E2020 • PIRA MATTEO C.F.: PRIMT782S18G088P		PROGETTAZIONE: Via Davis, 1 35028 Piove di Sacco (PD) P.IVA 04049020287 Tel. 049/918555 email: info@progettando.it Progettista: Dott. Ing. Dario Turolla		
Revisione	Data	Note		Redatto	Controllato	Approvato
00	LUGLIO 2023	Prima emissione		LV	FG	DT
01	APRILE 2024	Prima revisione		AR	FG	DT

TUTTI I DIRITTI SONO RISERVATI
Questo documento è di proprietà di Progettando s.r.l. e sullo stesso si riserva ogni diritto. Pertanto questo documento non può essere copiato, riprodotto, comunicato o divulgato ad altri o usato in qualsiasi maniera, nemmeno per fini sperimentali, senza autorizzazione scritta di Progettando s.r.l. Su richiesta dovrà essere prontamente reinvio a Progettando s.r.l.