

**DT02 bis**  
DEPOSITO TEMPORANEO CON AREA PARI A 12.300,00 mq

**PLANIMETRIA DEPOSITO TEMPORANEO**  
Scala 1:200

**UTILIZZO DELL'AREA**  
Area per depositi terra per la gestione dei materiali prodotti dagli scavi nella eventuale indisponibilità dei siti di conferimento definitivo. L'area fungerà da polmone di accumulo per tutte le opere alla galleria artificiale GAD1 e la galleria naturale GAD1 lato Termoli.



**PREPARAZIONE ALL'AREA DI CANTIERE**  
FASE 1: rimozione della vegetazione;  
FASE 2: scolo, livellamento e realizzazione di un sottofondo in misto stabilizzato 12.300 mq;  
FASE 3: installazione della recinzione Tipo B 463 ml;  
FASE 4: approntamento del cantiere e realizzazione degli impianti di cantiere.

ALLESTIMENTI DI CANTIERE	
quantità allestimento	tipo di allestimento
1	Prefabbricato modulare ad uso uffici; dim. 7x2,4m
6	Bagni chimici con lavabo
1	Pesa
6	Stalli auto
6	Stalli mezzi d'opera

**APPROVVIGIONAMENTO ENERGETICO/IDRICO**  
La fornitura di energia elettrica del cantiere avviene mediante l'utilizzo di un gruppo elettrogeno da 20 kW. I lampioni per l'illuminazione delle aree di cantiere saranno alimentati da pannelli fotovoltaici.  
L'alimentazione idrica dei baraccamenti avviene mediante una vasca di riserva idrica di 2.000 lt

IMPIANTI DI CANTIERE	
Impianto sanitario	
Impianto di smaltimento acque	
Impianto elettrico	
Impianto illuminazione con pannelli fotovoltaici	
Impianto di terra	

LEGENDA			
MODULI PREFABBRICATI	AREE ED ELEMENTI RELATIVI AL CANTIERE	VIABILITÀ	DESCRIZIONE
(01) Prefabbricato punto di consegna MT	(12) Tendastruttura	Personi	viabilità mista
(02) Prefabbricato Cabina di trasformazione MT/BT	(13) Area deposito carburanti	Personi	viabilità pesante
(03) Prefabbricato Guardiana	(14) Impianto di betonaggio	Personi	viabilità leggera
(04) Magazzino	(15) Impianto lavacoste		
(05) Prefabbricato Spogliatoi e wc	(16) Vasca di recupero acque		
(06) Prefabbricato officina	(17) Vasca di stoccaggio acque		
(07) Dormitori	(18) Impianto vagliatura/raffinazione rocce		
(08) Mensa	(19) Vasca di sedimentazione		
(09) Uffici	(20) Assemblaggio armature e casseri		
(10) Biscoc per sistema di recupero delle acque durante lo scavo in galleria	(21) Isola ecologica		
(11) Infermeria	(22) Zona stoccaggio terre		
	Recinzione Tipo A - Rete estesa in polietilene ad alta densità (HDPE) 4x1,20m		
	Recinzione Tipo B - Rete estesa in polietilene ad alta densità (HDPE) 4x1,20m		
	Recinzione Tipo C - Rete estesa in polietilene ad alta densità (HDPE) 4x1,20m (recinzione lato ferrovia in esercizio) e/o recinzione in New Jersey Polietilene per segnalare e delimitare il percorso pedonale		
	Pannello cinescopio da recinzione		

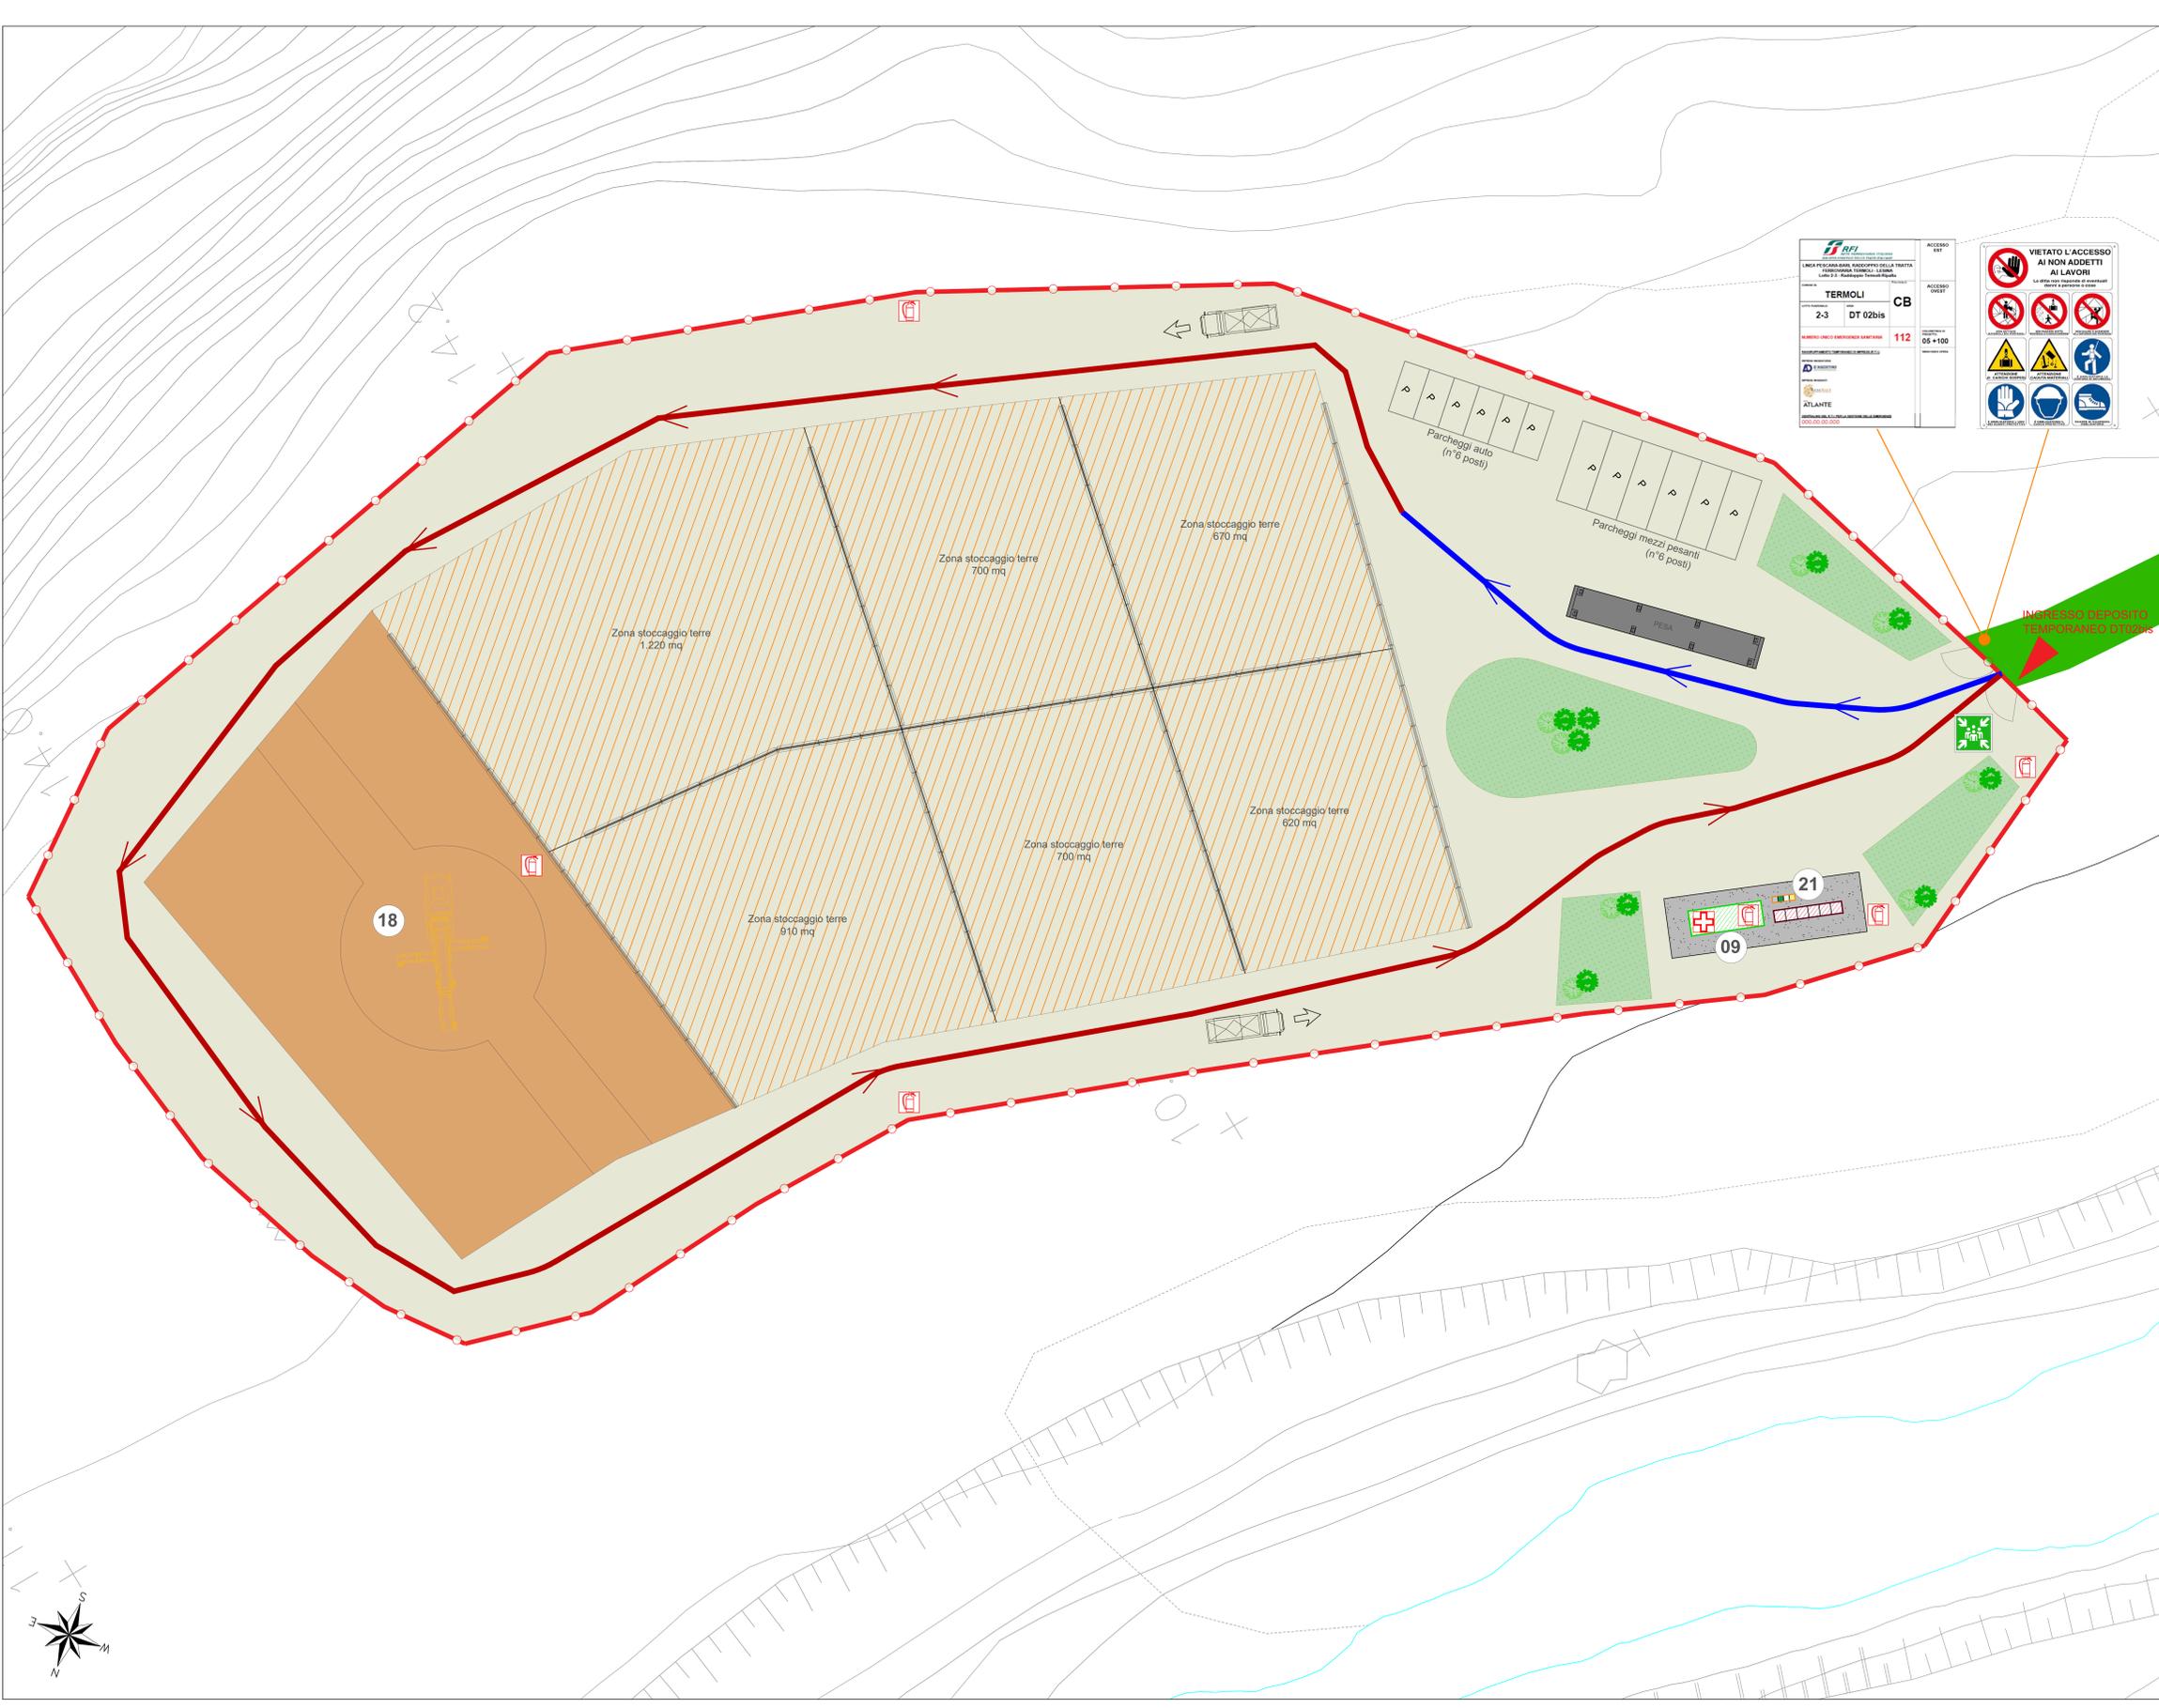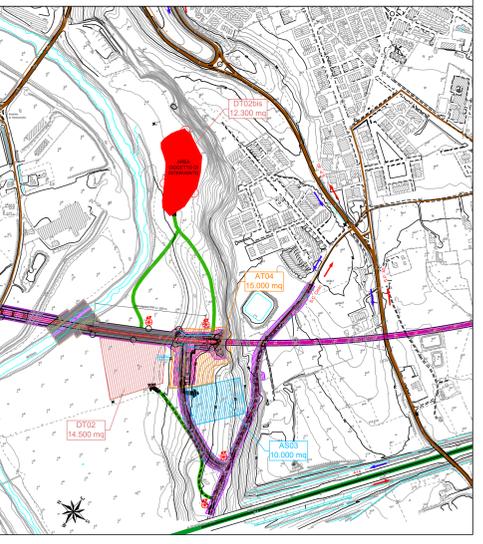

**RFI**  
LINEA PESCARA-BARI RADDOPPIO DELLA TRATTA FERROVIARIA TERMOLI - LESINA  
LOTTO 2 e 3: RADDOPPIO TERMOLI - RIPALTA

**TERMOI** CB  
2-3 DT 02bis

**112** 05+100

**VIETATO L'ACCESSO AI LAVORI**  
La zona non è soggetta a interventi di manutenzione ordinaria e straordinaria.

**ACCESSO AI CANTIERI**

CANTIERI		VIABILITÀ	
CB - CANTIERE BASE	CANTIERE OPERATIVO	LINEA FERROVIARIA DI PROGETTO	LINEA FERROVIARIA ESISTENTE
CA - CANTIERE DI ARMAMENTO	AT - AREA TECNICA	AUTOSTRADA A14	VIABILITÀ PRINCIPALE
AS - AREA STOCCAGGIO	AL - AREA DI LAVORO	VIABILITÀ SECONDARIA	VIABILITÀ DA ADEGUIARE
ASD - AREA DISMISSIONE	ASD - AREA DISMISSIONE	PISTA DI CANTIERE	LINEA FERROVIARIA DI PROGETTO A CURA DI ALTRO APPALTO
DT - DEPOSITO TEMPORANEO	AREA DI CANTIERE A CURA DI ALTRO APPALTO	PROSPETTIVA FOTOGRAFICA	VARCO DI ACCESSO
ACCESSO AI CANTIERI			SENSI DI MARCIA

TABELLA DEI CANTIERI			
Codice	Descrizione	Comune	Superficie
CB01	CANTIERE BASE PER LAVORI DA INIZIO INTERVENTO A FINE VARIANTE	CAMPOMARINO (CB)	8.500 mq
CB02	CANTIERE BASE PER LAVORI DA FINE VARIANTE A FINE INTERVENTO	TERMOI (CB)	20.000 mq
CO01	CANTIERE OPERATIVO	TERMOI (CB)	11.000 mq
CO02	CANTIERE OPERATIVO	CAMPOMARINO (CB)	10.000 mq
CO03	CANTIERE OPERATIVO	CAMPOMARINO (CB)	30.000 mq
AT02	AREA TECNICA	TERMOI (CB)	3.000 mq
AT03	AREA TECNICA	TERMOI (CB)	9.000 mq
AT04	AREA TECNICA	CAMPOMARINO (CB)	15.000 mq
AT05	AREA TECNICA	TERMOI (CB)	4.000 mq
AT06	AREA TECNICA	CAMPOMARINO (CB)	6.700 mq
AT07	AREA TECNICA	CAMPOMARINO (CB)	9.000 mq
AT08	AREA TECNICA	CAMPOMARINO (CB)	4.000 mq
AT09	AREA TECNICA	CAMPOMARINO (CB)	2.600 mq
AT10	AREA TECNICA	CAMPOMARINO (CB)	5.600 mq
AT11	AREA TECNICA	CAMPOMARINO (CB)	9.100 mq
AT12	AREA TECNICA	CAMPOMARINO (CB)	900 mq
AS01	AREA DI STOCCAGGIO	TERMOI (CB)	3.900 mq
AS02	AREA DI STOCCAGGIO	TERMOI (CB)	8.400 mq
AS03	AREA DI STOCCAGGIO	CAMPOMARINO (CB)	10.000 mq
AS04	AREA DI STOCCAGGIO	CAMPOMARINO (CB)	15.000 mq
AS05	AREA DI STOCCAGGIO	CAMPOMARINO (CB)	11.500 mq
AS06	AREA DI STOCCAGGIO	CAMPOMARINO (CB)	900 mq
AS07	AREA DI STOCCAGGIO	CAMPOMARINO (CB)	5.000 mq
AS08	AREA DI STOCCAGGIO	CHEURI (FG)	7.500 mq
AS09	AREA DI STOCCAGGIO	SERRACAPROLA (FG)	10.000 mq
AS10	AREA DI STOCCAGGIO	SERRACAPROLA (FG)	13.000 mq
CA01	CANTIERE DI ARMAMENTO ALL'INTERNO DELLA STAZ. FS DI TERMOI	CAMPOMARINO (CB)	2.500 mq
CA02	CANTIERE PER DISMISSIONE L.S. ALL'INTERNO DELLA STAZ. FS DI CAMPOMARINO	SERRACAPROLA (FG)	14.400 mq
CA03	CANTIERE DI ARMAMENTO DA ALLESTIRE IN AGENZIA AL SEDIME IN PROGETTO	CAMPOMARINO (CB)	5.000 mq
ASD01	CANTIERE PER LA DISMISSIONE DELLA L.S. ADACENTE ALLA STAZIONE FS DI TERMOI, CUI TERMOI (ATTUALMENTE FS DI TERMOI)	CAMPOMARINO (CB)	3.300 mq
ASD02	CANTIERE PER DISMISSIONE L.S. ALL'INTERNO DELLA STAZ. FS DI CHEURI	TERMOI (CB)	21.500 mq
DT01	DEPOSITO TEMPORANEO	TERMOI (CB)	14.500 mq
DT02	DEPOSITO TEMPORANEO	TERMOI (CB)	12.300 mq
DT02bis	DEPOSITO TEMPORANEO	CAMPOMARINO (CB)	30.000 mq
DT03bis	DEPOSITO TEMPORANEO	CAMPOMARINO (CB)	36.000 mq
DT04	DEPOSITO TEMPORANEO	CAMPOMARINO (CB)	28.800 mq
DT05	DEPOSITO TEMPORANEO	CAMPOMARINO (CB)	16.000 mq
DT06	DEPOSITO TEMPORANEO	CAMPOMARINO (CB)	20.000 mq
DT07	DEPOSITO TEMPORANEO	CHEURI (FG)	15.000 mq
DT08	DEPOSITO TEMPORANEO	SERRACAPROLA (FG)	21.000 mq

**PUNTO DI RACCOLTA** **DEFIBRILLATORE**

**ESTINTORE** **BARELLA**

**CASSETTA DI SOCCORSO**

**COMMITTEE:** **RFI** RETE FERROVIARIA ITALIANA  
**GRUPPO FERROVIE DELLO STATO ITALIANE**  
DIREZIONE INVESTIMENTI  
DIREZIONE PROGRAMMI INVESTIMENTI  
DIRETTRICE SUD - PROGETTO ADRIATICA

**DIREZIONE LAVORI:** **ITALFERR** GRUPPO FERROVIE DELLO STATO ITALIANE

**APPALTORE:** **AGOSTINO COSTRUZIONI** **ATLANTE**

**MANDATARIA:** **HUB** **HYpro**

**PROGETTO ESECUTIVO**  
**LINEA PESCARA - BARI**  
**RADDOPPIO DELLA TRATTA FERROVIARIA TERMOLI - LESINA**  
**LOTTO 2 e 3: RADDOPPIO TERMOLI - RIPALTA**

**PIANO DI SICUREZZA E COORDINAMENTO**  
**Planimetria di dettaglio area di deposito temporaneo DT02bis**

Rev.	Descrizione	Redatto	Data	Verificato	Data	Approvato	Data	Autore	Data
A	Prova	S. Di Carlo	28/10/22	A. Sisti	28/10/22	M. Marini	28/10/22		
B	Revisione e integrazione	M. Marini	27/10/2023	S. Di Carlo	27/10/2023	M. Marini	27/10/2023		
C	Revisione e integrazione	M. Marini	27/10/2023	S. Di Carlo	27/10/2023	M. Marini	27/10/2023		