



Tracciato: TR-A_NV08A
Sezione 7
Progressiva: 0+120.00
Scala: 1:200
Quota di Riferimento: 40.00

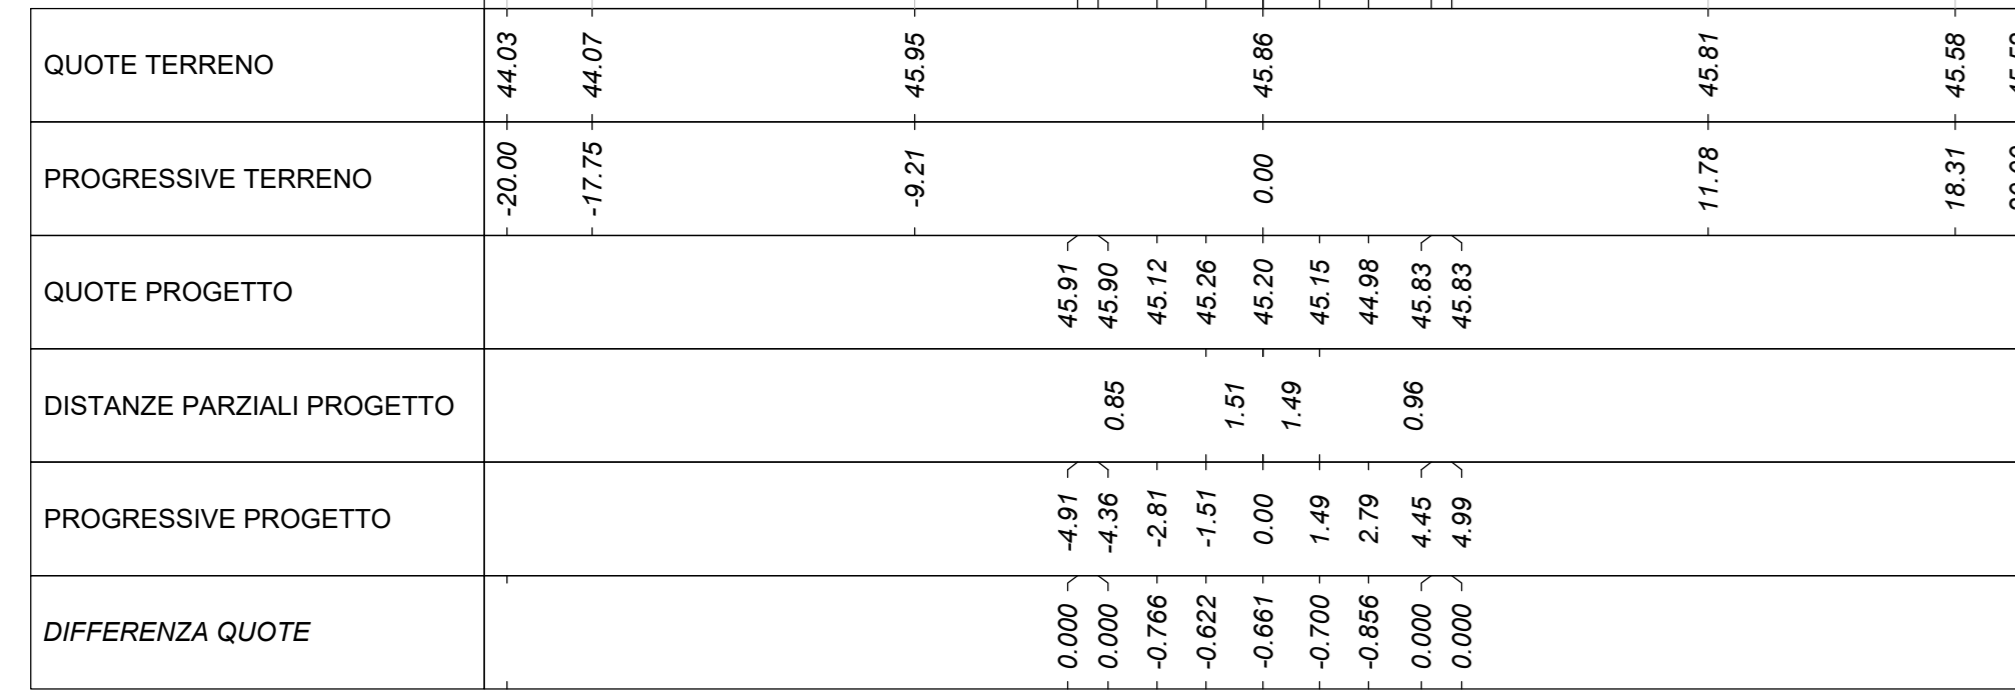


MOVIMENTI TERRA Prog. 1+20.00			
Area di sterno			9.52 m²
Area di riporto			0.00 m²
Volume sterno			152.96 m³
Volume riporto			0.00 m³
Volume sterno cumulato			588.10 m³
Volume riporto cumulato			16.39 m³
Volume netto			571.71 m³
Materiale			
Scotico	0.000 m³	0.00 m³	225.31 m³
Anticappellere	0.000 m³	0.00 m³	225.31 m³
Bonifica	0.000 m³	0.00 m³	83.90 m³
TERRENO VEGETALE			
Materiale	Area	Volume	Vol. Cum.
Vegetale	1.144 m²	22.76 m³	93.74 m³
SOVRASTRUTTURA			
Materiale	Area	Volume	Vol. Cum.
Urtura	0.160 m²	3.29 m³	19.88 m³
Binder	0.200 m²	4.11 m³	24.85 m³
Base	0.320 m²	6.88 m³	39.76 m³
Fondazione	0.600 m²	12.34 m³	74.66 m³
Supercompattato	1.200 m²	24.68 m³	149.10 m³
MANUFATTI			
Materiale	Area	Volume	Vol. Cum.
Cunetta	0.474 m²	9.47 m³	23.32 m³
Margine Cunetta	0.200 m²	4.00 m³	11.96 m³
Corsoio	0.000 m²	0.00 m³	2.30 m³
Quantità Fossati di Guardia			
Materiale	Area	Volume	Vol. Cum.
Rivestimento DX	0.21	4.15	17.63
Scavo Fossati DX	0.80	15.96	69.92

Tracciato: TR-A_NV08A
Sezione 10
Progressiva: 0+180.00
Scala: 1:200
Quota di Riferimento: 30.00

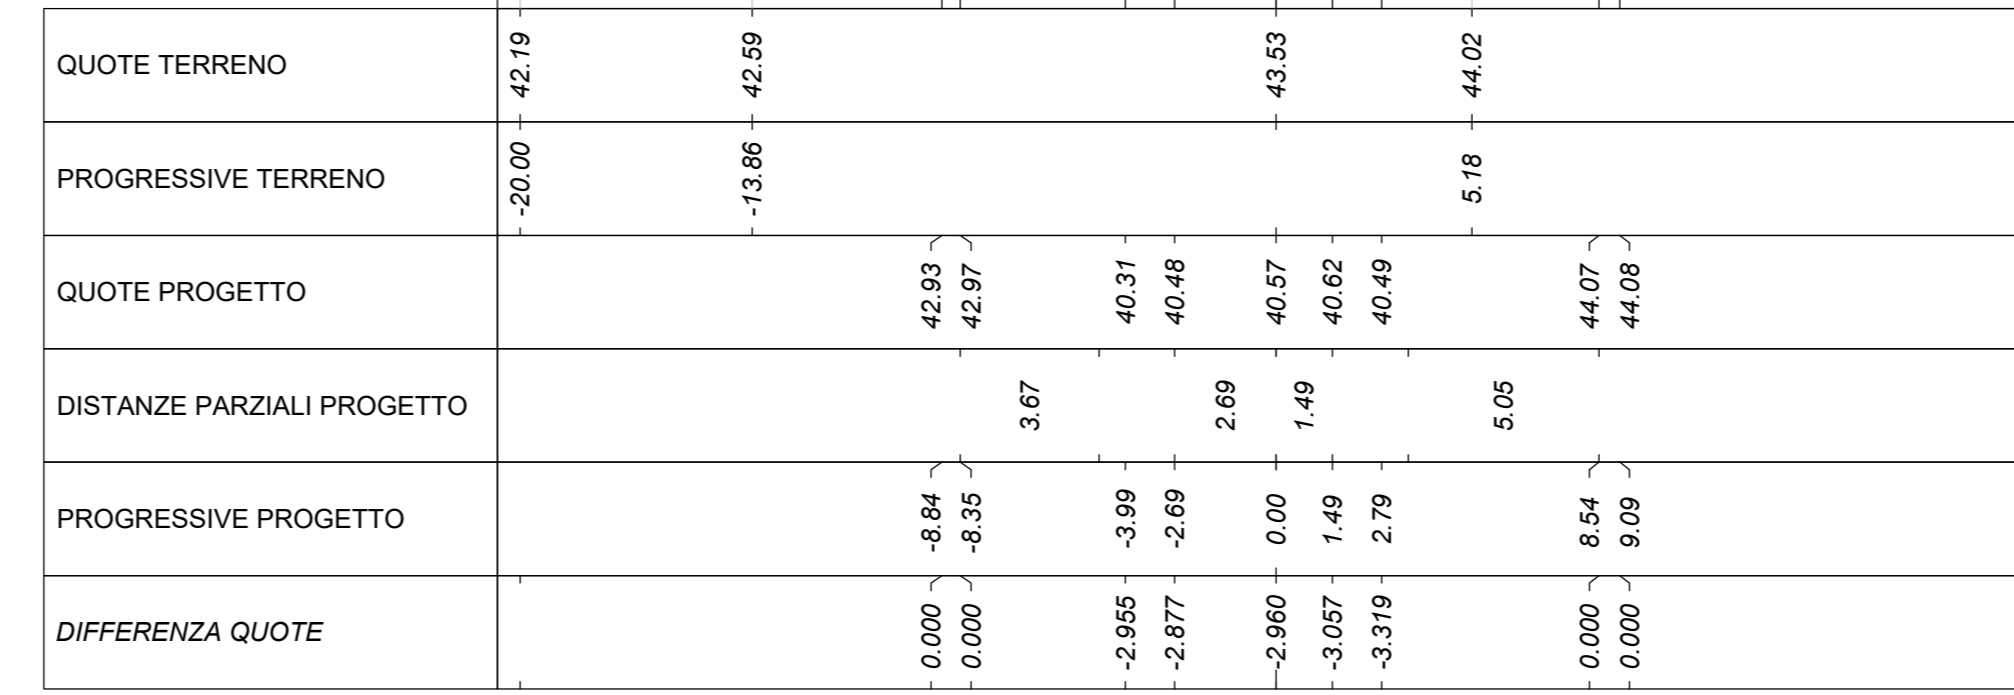


MOVIMENTI TERRA Prog. 1+80.00			
Area di sterno			44.68 m²
Area di riporto			0.00 m²
Volume sterno			691.76 m³
Volume riporto			0.00 m³
Volume sterno cumulato			1864.00 m³
Volume riporto cumulato			16.39 m³
Volume netto			1847.61 m³
Materiale			
Scotico	0.000 m³	0.00 m³	225.31 m³
Anticappellere	0.000 m³	0.00 m³	225.31 m³
Bonifica	0.000 m³	0.00 m³	83.90 m³
TERRENO VEGETALE			
Materiale	Area	Volume	Vol. Cum.
Vegetale	3.628 m²	58.57 m³	215.39 m³
SOVRASTRUTTURA			
Materiale	Area	Volume	Vol. Cum.
Urtura	0.207 m²	4.15 m³	30.91 m³
Binder	0.259 m²	5.19 m³	36.64 m³
Base	0.414 m²	8.30 m³	61.82 m³
Fondazione	0.777 m²	15.87 m³	115.97 m³
Supercompattato	1.553 m²	31.14 m³	231.82 m³
MANUFATTI			
Materiale	Area	Volume	Vol. Cum.
Cunetta	0.474 m²	9.47 m³	58.73 m³
Margine Cunetta	0.200 m²	4.00 m³	23.94 m³
Corsoio	0.000 m²	0.00 m³	2.30 m³
Quantità Fossati di Guardia			
Materiale	Area	Volume	Vol. Cum.
Rivestimento DX	0.21	3.41	29.74
Scavo Fossati DX	0.88	14.81	119.28

Tracciato: TR-A_NV08A
Sezione 8
Progressiva: 0+140.00
Scala: 1:200
Quota di Riferimento: 40.00

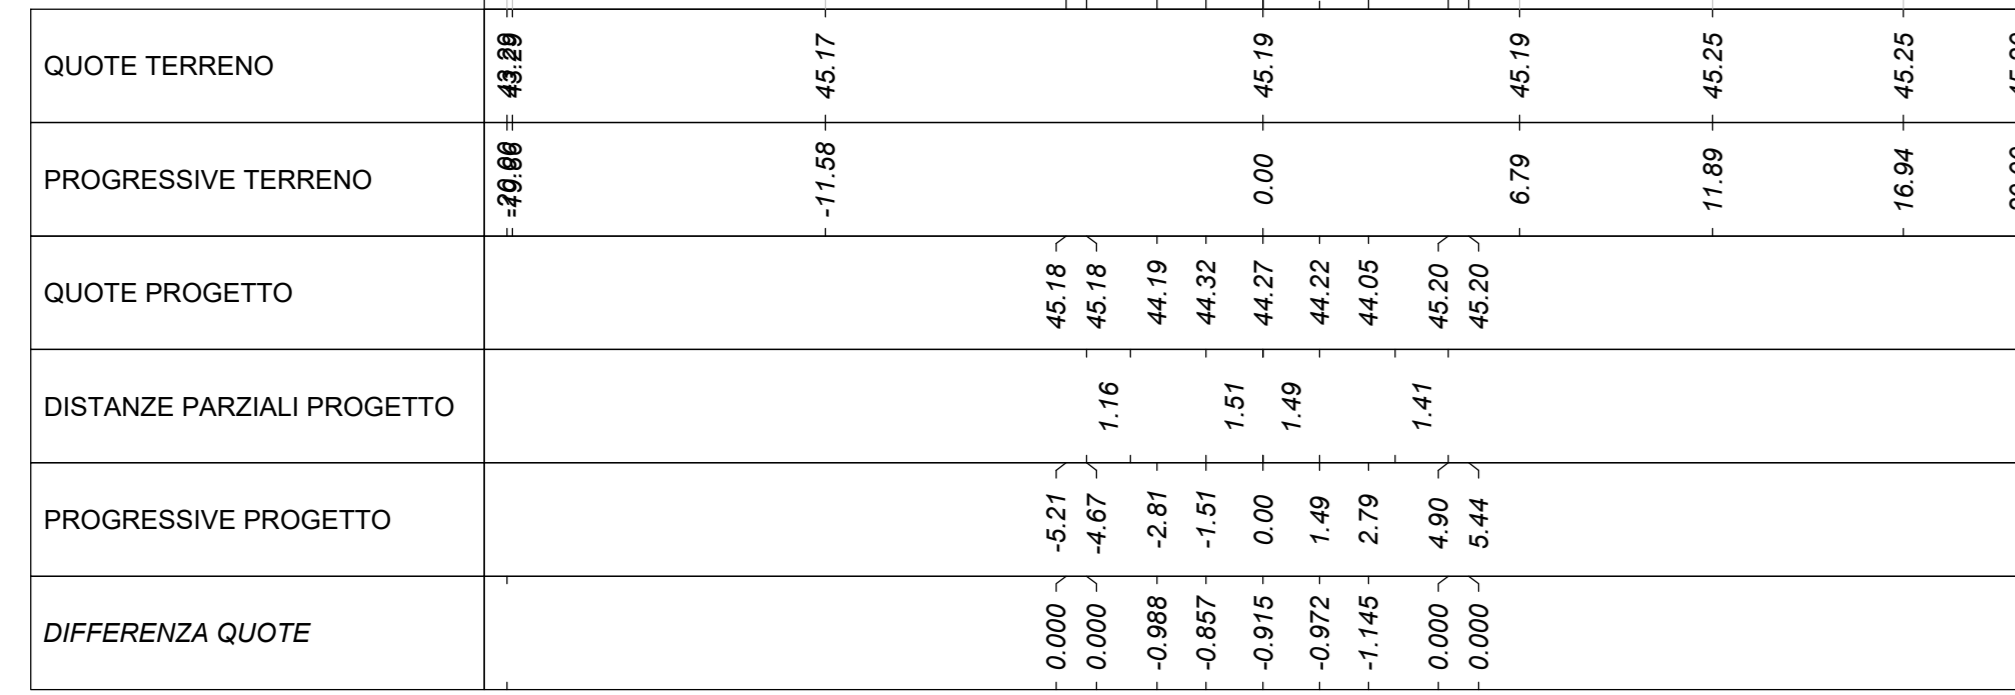


MOVIMENTI TERRA Prog. 1+40.00			
Area di sterno			12.14 m²
Area di riporto			0.00 m²
Volume sterno			216.61 m³
Volume riporto			0.00 m³
Volume sterno cumulato			804.71 m³
Volume riporto cumulato			16.39 m³
Volume netto			788.32 m³
Materiale			
Scotico	0.000 m³	0.00 m³	225.31 m³
Anticappellere	0.000 m³	0.00 m³	225.31 m³
Bonifica	0.000 m³	0.00 m³	83.90 m³
TERRENO VEGETALE			
Materiale	Area	Volume	Vol. Cum.
Vegetale	1.418 m²	28.60 m³	119.34 m³
SOVRASTRUTTURA			
Materiale	Area	Volume	Vol. Cum.
Urtura	0.160 m²	3.29 m³	23.08 m³
Binder	0.200 m²	4.00 m³	28.85 m³
Base	0.320 m²	6.40 m³	44.16 m³
Fondazione	0.600 m²	12.00 m³	85.55 m³
Supercompattato	1.200 m²	24.01 m³	173.11 m³
MANUFATTI			
Materiale	Area	Volume	Vol. Cum.
Cunetta	0.474 m²	9.47 m³	37.79 m³
Margine Cunetta	0.200 m²	4.00 m³	15.96 m³
Corsoio	0.000 m²	0.00 m³	2.30 m³
Quantità Fossati di Guardia			
Materiale	Area	Volume	Vol. Cum.
Rivestimento DX	0.21	4.19	22.13
Scavo Fossati DX	0.86	16.56	86.48

Tracciato: TR-A_NV08A
Sezione 11
Progressiva: 0+200.00
Scala: 1:200
Quota di Riferimento: 30.00

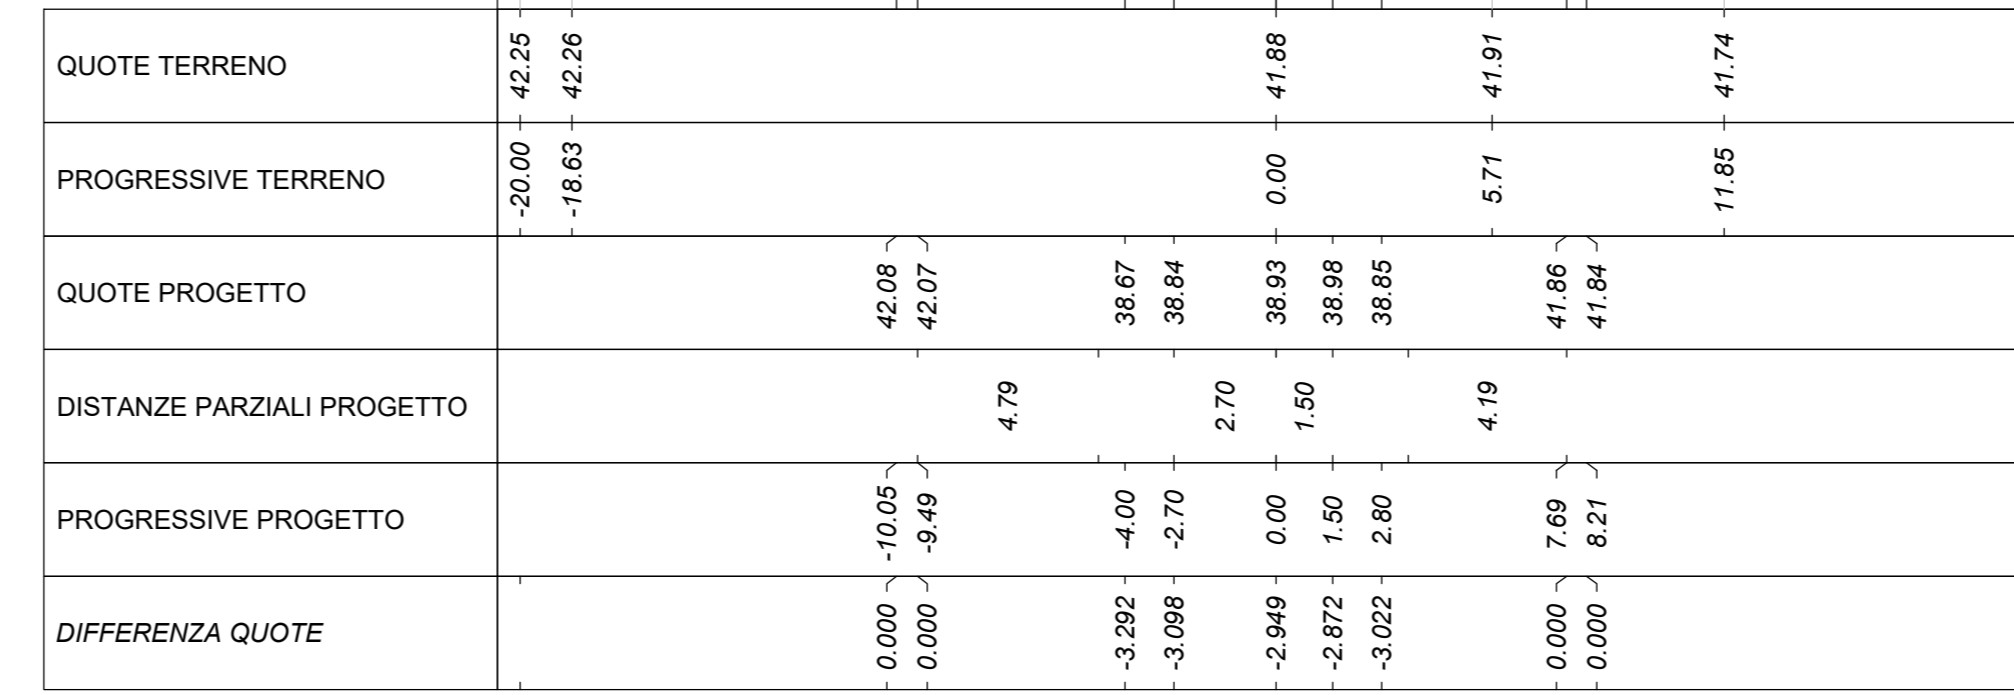


MOVIMENTI TERRA Prog. 2+00.00			
Area di sterno			45.61 m²
Area di riporto			0.00 m²
Volume sterno			885.20 m³
Volume riporto			0.00 m³
Volume sterno cumulato			2749.19 m³
Volume riporto cumulato			16.39 m³
Volume netto			2732.80 m³
Materiale			
Scotico	0.000 m³	0.00 m³	225.31 m³
Anticappellere	0.000 m³	0.00 m³	225.31 m³
Bonifica	0.000 m³	0.00 m³	83.90 m³
TERRENO VEGETALE			
Materiale	Area	Volume	Vol. Cum.
Vegetale	3.727 m²	72.51 m³	287.89 m³
SOVRASTRUTTURA			
Materiale	Area	Volume	Vol. Cum.
Urtura	0.208 m²	4.22 m³	34.53 m³
Binder	0.260 m²	5.02 m³	43.65 m³
Base	0.416 m²	8.04 m³	69.86 m³
Fondazione	0.779 m²	15.07 m³	130.98 m³
Supercompattato	1.559 m²	30.14 m³	261.94 m³
MANUFATTI			
Materiale	Area	Volume	Vol. Cum.
Cunetta	0.474 m²	9.17 m³	65.90 m³
Margine Cunetta	0.200 m²	3.87 m³	27.83 m³
Corsoio	0.000 m²	0.00 m³	2.30 m³
Quantità Fossati di Guardia			
Materiale	Area	Volume	Vol. Cum.
Rivestimento DX	0.21	6.43	36.16
Scavo Fossati DX	0.73	24.65	143.93

Tracciato: TR-A_NV08A
Sezione 9
Progressiva: 0+160.00
Scala: 1:200
Quota di Riferimento: 30.00

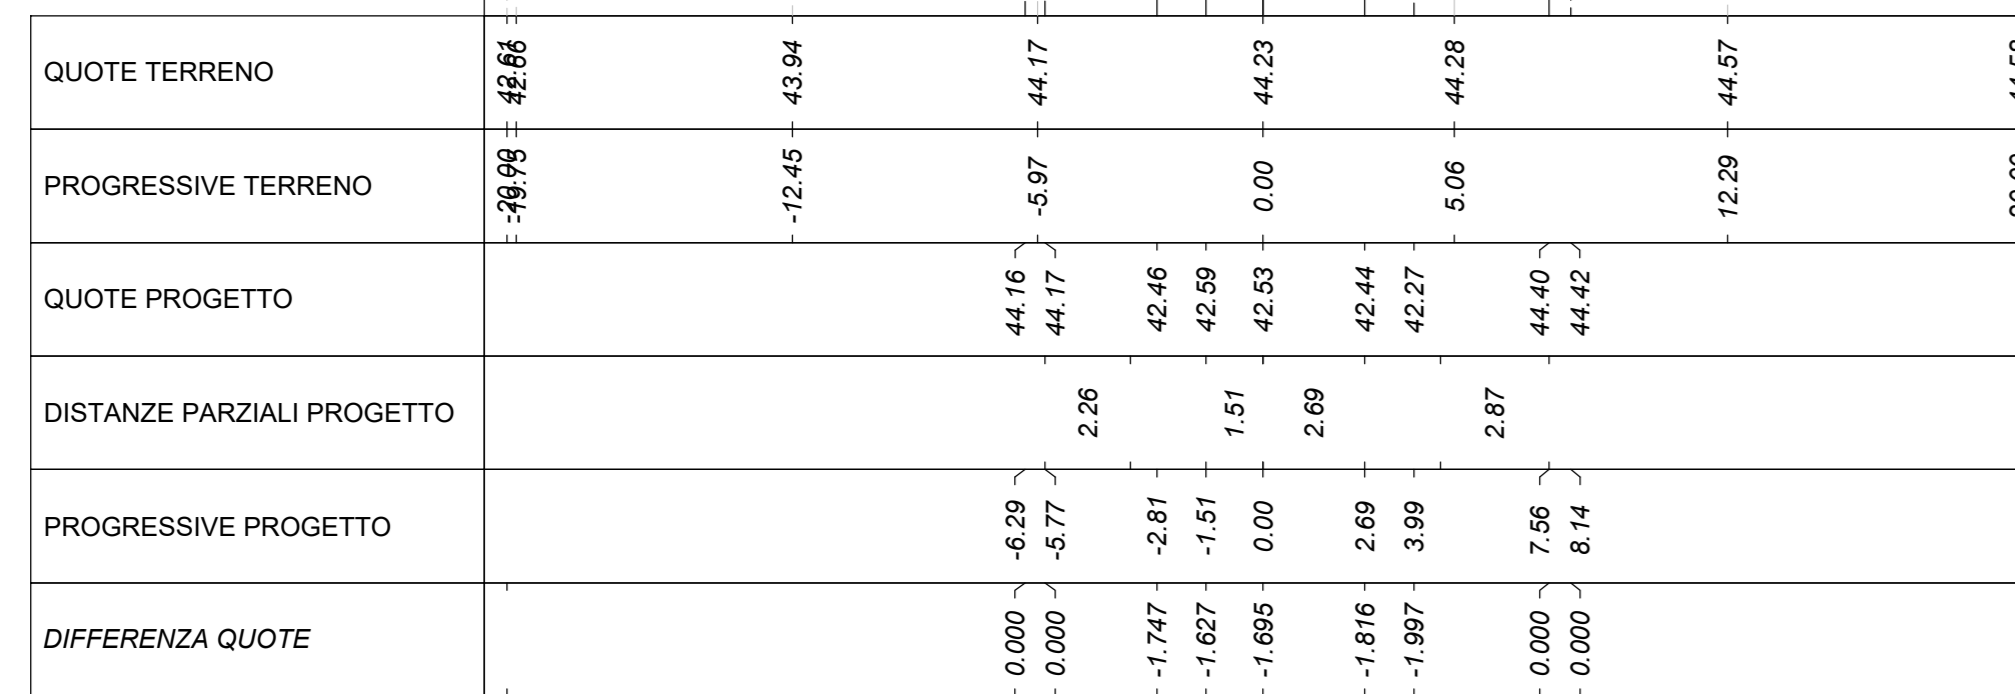

MOVIMENTI TERRA Prog. 1+60.00			
Area di sterno			24.70 m²
Area di riporto			0.00 m²
Volume sterno			367.52 m³
Volume riporto			0.00 m³
Volume sterno cumulato			1172.23 m³
Volume riporto cumulato			16.39 m³
Volume netto			1155.84 m³
Materiale			
Scotico	0.000 m³	0.00 m³	225.31 m³
Anticappellere	0.000 m³	0.00 m³	225.31 m³
Bonifica	0.000 m³	0.00 m³	83.90 m³
TERRENO VEGETALE			
Materiale	Area	Volume	Vol. Cum.
Vegetale	2.343 m²	37.47 m³	156.81 m³
SOVRASTRUTTURA			
Materiale	Area	Volume	Vol. Cum.
Urtura	0.258 m²	3.68 m³	26.76 m³
Binder	0.260 m²	4.60 m³	33.45 m³
Base	0.416 m²	7.38 m³	53.52 m³
Fondazione	0.780 m²	13.78 m³	100.34 m³
Supercompattato	1.560 m²	27.58 m³	200.68 m³
MANUFATTI			
Materiale	Area	Volume	Vol. Cum.
Cunetta	0.474 m²	9.46 m³	47.26 m³
Margine Cunetta	0.200 m²	4.00 m³	19.96 m³
Corsoio	0.000 m²	0.00 m³	2.30 m³
Quantità Fossati di Guardia			
Materiale	Area	Volume	Vol. Cum.
Rivestimento DX	0.22	4.20	26.32
Scavo Fossati DX	0.99	17.99	104.47

Tracciato: TR-A_NV08A
Sezione 12
Progressiva: 0+220.00
Scala: 1:200
Quota di Riferimento: 30.00

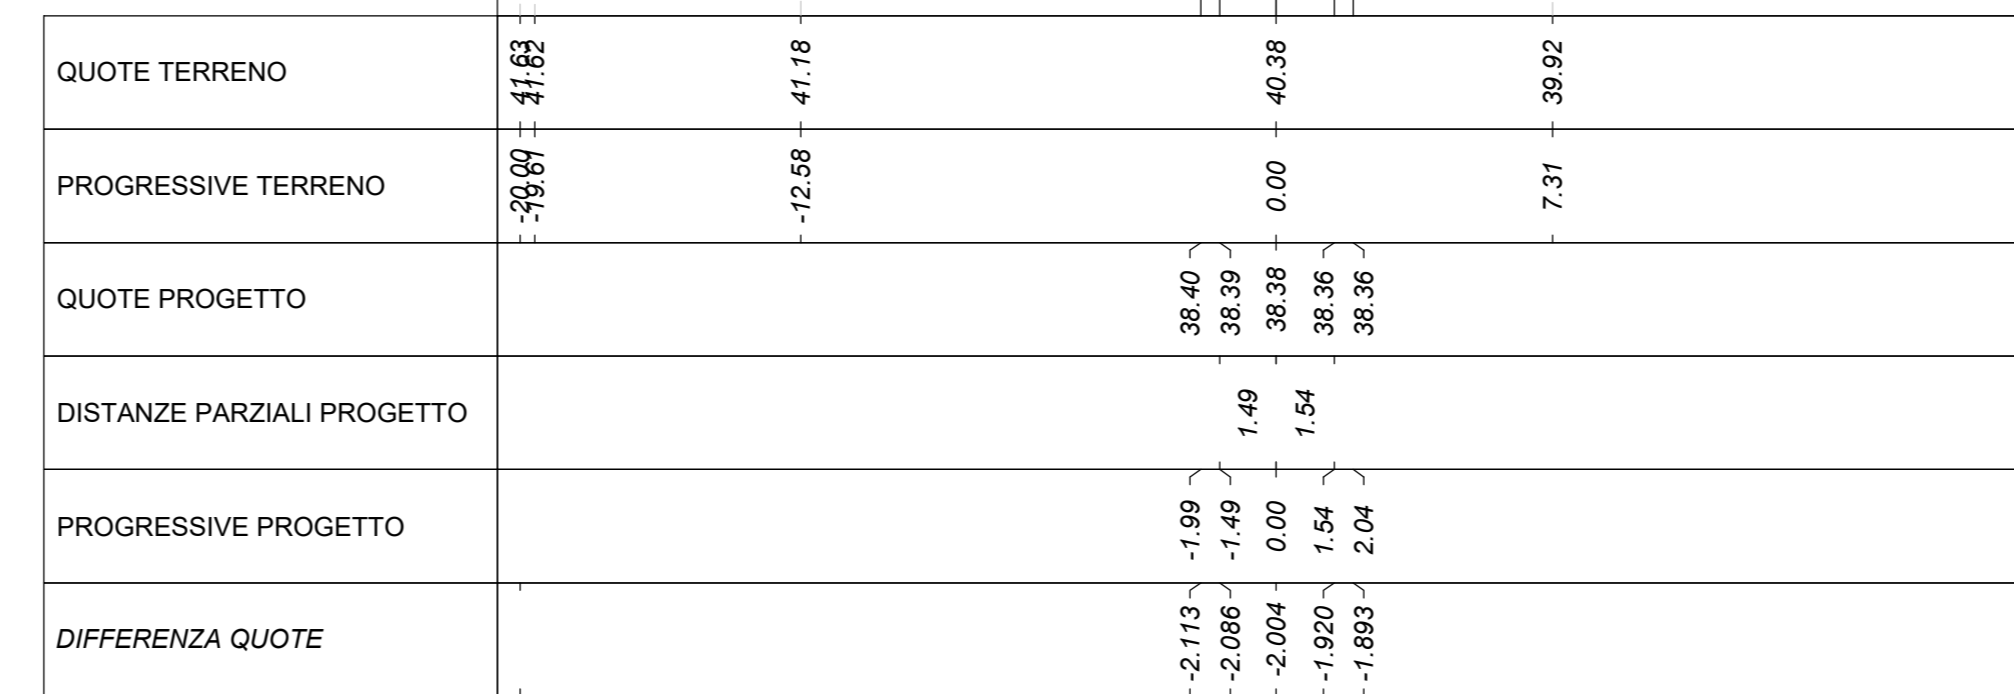

MOVIMENTI TERRA Prog. 2+20.00			
Area di sterno			9.26 m²
Area di riporto			0.00 m²
Volume sterno			538.09 m³
Volume riporto			0.00 m³
Volume sterno cumulato			3287.28 m³
Volume riporto cumulato			16.39 m³
Volume netto			3270.89 m³
Materiale			
Scotico	0.000 m³	0.00 m³	225.31 m³
Anticappellere	0.000 m³	0.00 m³	225.31 m³
Bonifica	0.000 m³	0.00 m³	83.90 m³
TERRENO VEGETALE			
Materiale	Area	Volume	Vol. Cum.
Vegetale	0.000 m²	36.17 m³	324.06 m³
SOVRASTRUTTURA			
Materiale	Area	Volume	Vol. Cum.
Urtura	0.161 m²	3.66 m³	38.59 m³
Binder	0.202 m²	4.57 m³	48.23 m³
Base	0.323 m²	7.32 m³	77.17 m³
Fondazione	0.605 m²	13.72 m³	144.70 m³
Supercompattato	0.000 m²	15.34 m³	277.30 m³
MANUFATTI			
Materiale	Area	Volume	Vol. Cum.
Cunetta	0.000 m²	4.65 m³	70.56 m³
Margine Cunetta	0.000 m²	1.97 m³	29.80 m³
Corsoio	0.000 m²	0.00 m³	2.30 m³
Quantità Fossati di Guardia			
Materiale	Area	Volume	Vol. Cum.
Rivestimento DX	0.00	2.63	38.79
Scavo Fossati DX	0.00	9.10	153.03

COMMITTENTE: **RFI** RETE FERROVIARIA ITALIANA GRUPPO FERROVIE DELLO STATO ITALIANE DIREZIONE INVESTIMENTI DIREZIONE PROGRAMMI INVESTIMENTI DIRETTRICE SUD - PROGETTO ADRIATICA

DIREZIONE LAVORI: **ITALFERR** GRUPPO FERROVIE DELLO STATO ITALIANE

APPALTATORE: **AD AGOSTINO** CONTROLSON, **IRIBEN**, **MANDANTIA**, **MANDANTI**, **ATLANTE**

PROGETTAZIONE: **HUB**, **HYV pro**

PROGETTO ESECUTIVO
LINEA PESCARA - BARI
RADDOPPIO DELLA TRATTA FERROVIARIA TERMOLI - LESINA
LOTTO 2 e 3: RADDOPPIO TERMOLI - RIPALTA

NV08 - Viabilità di ricirculazione Campomanano - km 7+900
Sezioni TRASVERSALI
Tratto A (NV08A) - Tav. 2 di 3

APPALTATORE: **AD AGOSTINO** CONTROLSON GENERALIST, **IRIBEN**, **MANDANTIA**, **MANDANTI**, **ATLANTE**

SCALA: 1:200

COMMESSA LOTTO FASE ENTE TIPO DDC OPERAZIONE/PIANO PROG. REV.

L10B 02 E ZZ W9 NV0800 002 C

Revis.	Descrizione	Redatto	Verificato	Data	Approvato	Data	Autorizzato Data
A	Disegno esecutivo	A. Cristofari	C. Fagnano	12/12/2022	R. Fagnano	18/12/2022	M. Fagnano 19/12/2022
B	Revisione per REV LIB 0+0000001	A. Cristofari	C. Fagnano	01/06/2023	R. Fagnano	05/06/2023	M. Fagnano 07/06/2023
C	Revisione per REV LIB 0+0000002	A. Cristofari	C. Fagnano	27/08/2023	R. Fagnano	29/08/2023	M. Fagnano 30/08/2023

File: L10B02EZZW9NV080002C n. Elab.: