

**LEGENDA**

- Distanza di visuale libera
- Visibilità per l'arresto
- Visibilità per il sorpasso
- Verifica soddisfatta
- Verifica non soddisfatta

NV07 - DIAGRAMMA VISIBILITA'  
DIREZIONE OPPOSTA (->)  
(1di2)  
SCALA LONGITUDINALE 1:1000/1:100


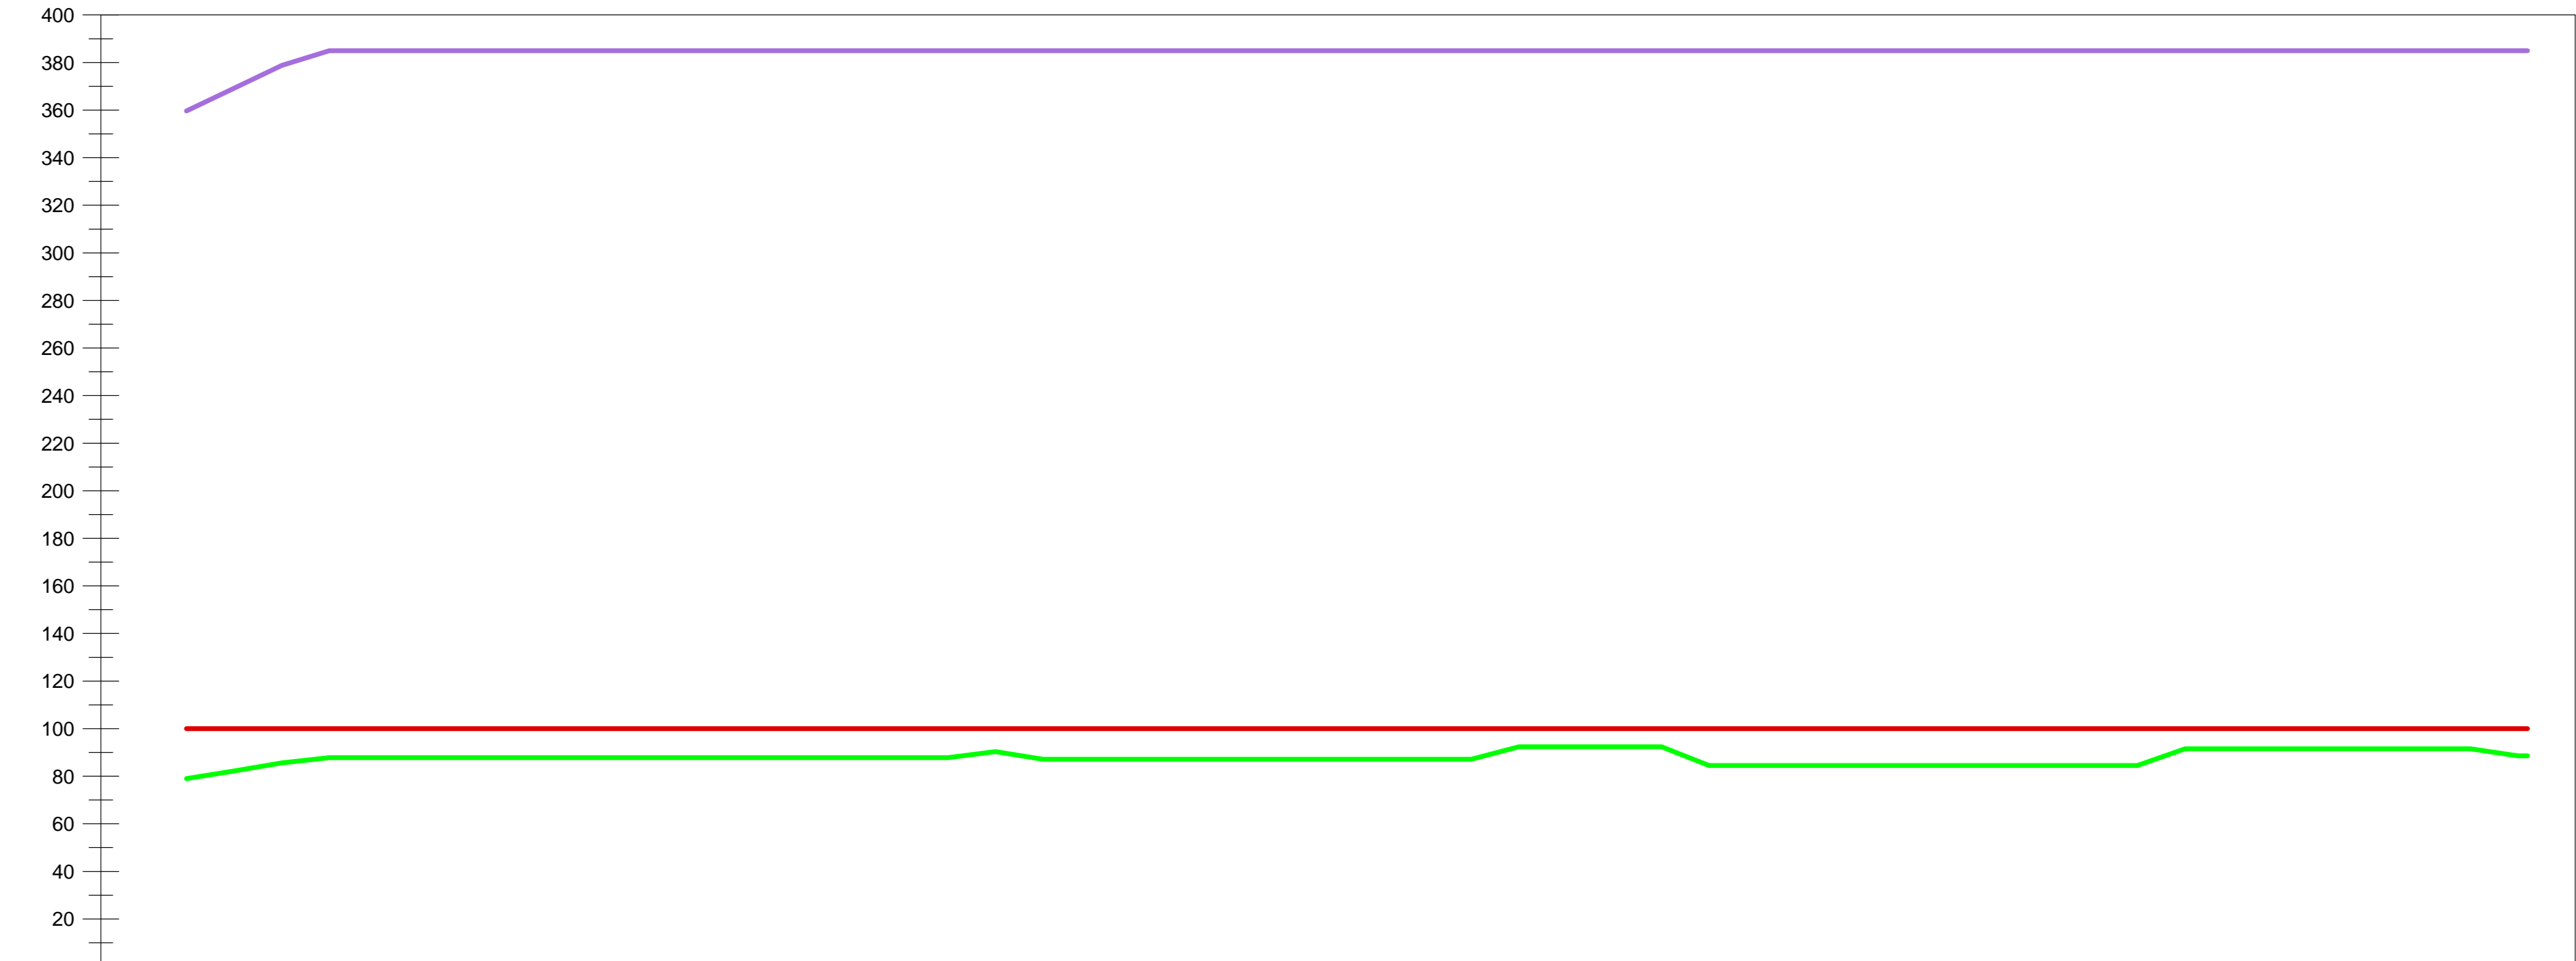


DIAGRAMMA DELLE VELOCITA'
VISUALE LIBERA EFFETTIVA
VISUALE LIBERA RICHIESTA PER L'ARRESTO
VERIFICA VISIBILITA' PER L'ARRESTO
VISUALE LIBERA RICHIESTA PER IL SORPASSO
VERIFICA VISIBILITA' PER IL SORPASSO
ANDAMENTO PLANIMETRICO
ANDAMENTO ALTIMETRICO

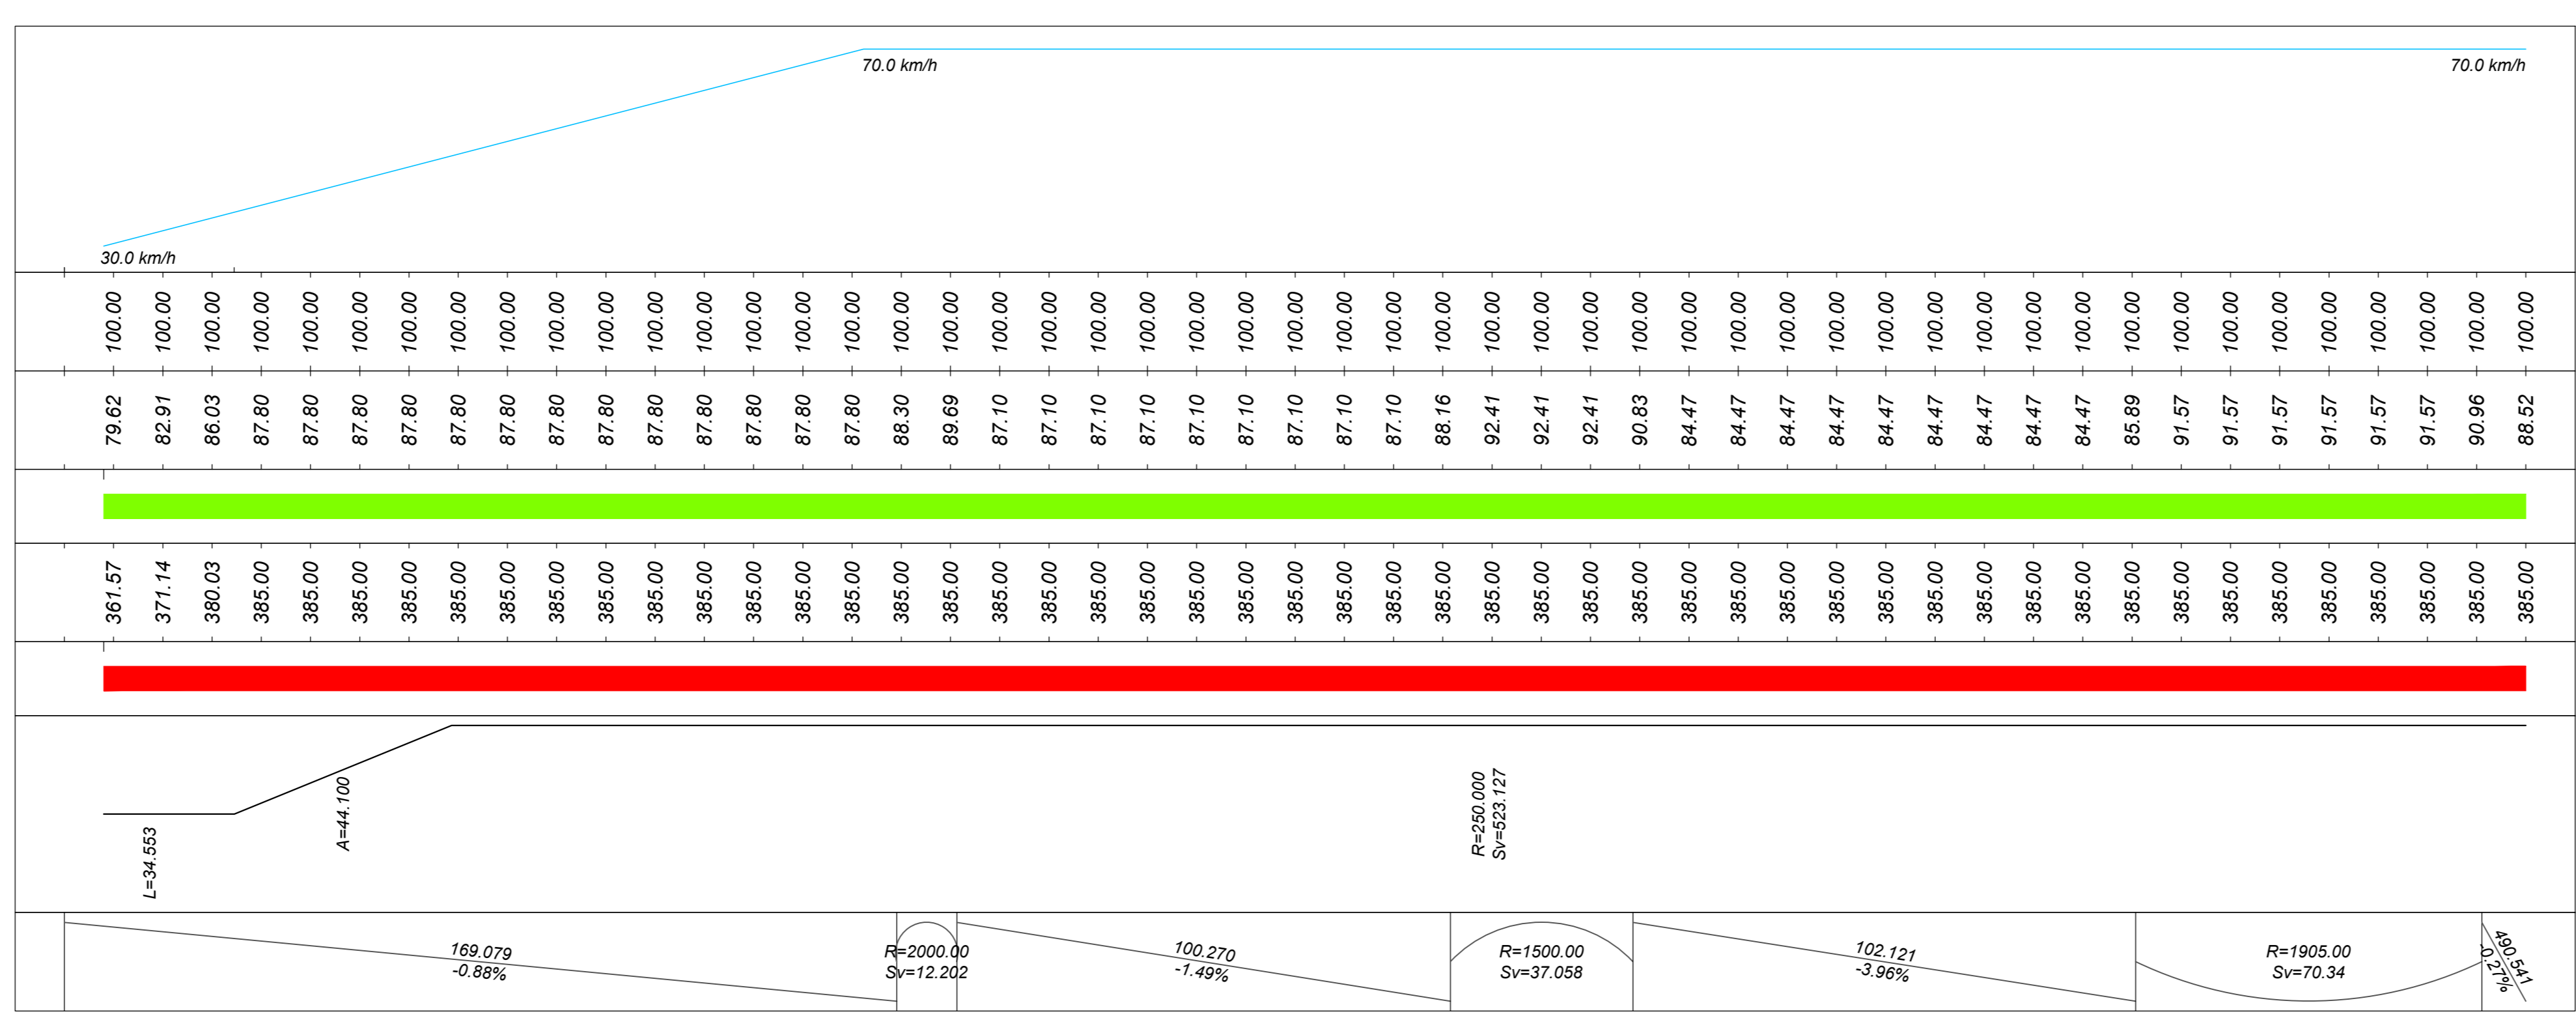

COMMITTENTE: **RFI** RETE FERROVIARIA ITALIANA  
GRUPPO FERROVIE DELLO STATO ITALIANE  
DIREZIONE INVESTIMENTI  
DIREZIONE PROGRAMMI INVESTIMENTI  
DIRETTRICE SUD - PROGETTO ADRIATICA

DIREZIONE LAVORI: **ITALFERR** GRUPPO FERROVIE DELLO STATO ITALIANE

APPALTATORE: **AD AGOSTINO** CONTROLSON **IBBING** **ATLANTE**

PROGETTAZIONE: **HUB** **pro**

**PROGETTO ESECUTIVO**

**LINEA PESCARA - BARI**  
**RADDOPPIO DELLA TRATTA FERROVIARIA TERMOLI - LESINA**  
**LOTTO 2 e 3: RADDOPPIO TERMOLI - RIPALTA**

NV07 - Variante SP128 - km 10+072  
DIAGRAMMI DI VISIBILITA'  
Direzione opposta - Tav. 1 di 2

APPALTATORE: **AD AGOSTINO** CONTROLSON **IBBING** **ATLANTE**  
PROGETTAZIONE: **HUB** **pro**

SCALA: 1:1000

COMMESSA LOTTO FASE ENTE TIPO DDC OPERAZIONE/SCIPINA PROGR. REV.

**L10B 02 E ZZ F7 NV0700 005 B**

Revis.	Descrizione	Redatto	Data	Verificato	Data	Approvato	Data	Autorizzato	Data
A	Revisione esecuta	A. Cristofari	12/12/2022	C. Fadda	14/12/2022	R. Fadda	14/12/2022	M. Fadda	14/12/2022
B	Revisione per Rev. L10B-FV-0000001	A. Cristofari	01/06/2023	C. Fadda	05/06/2023	R. Fadda	07/06/2023	M. Fadda	09/06/2023

File: L10B02EZZFNV0700005B n. Elab.: