



Tracciato: TR-A_NV20A
Sezione 19
Progressiva: 0+360.00
Scala: 1:200
Quota di Riferimento: 0.00

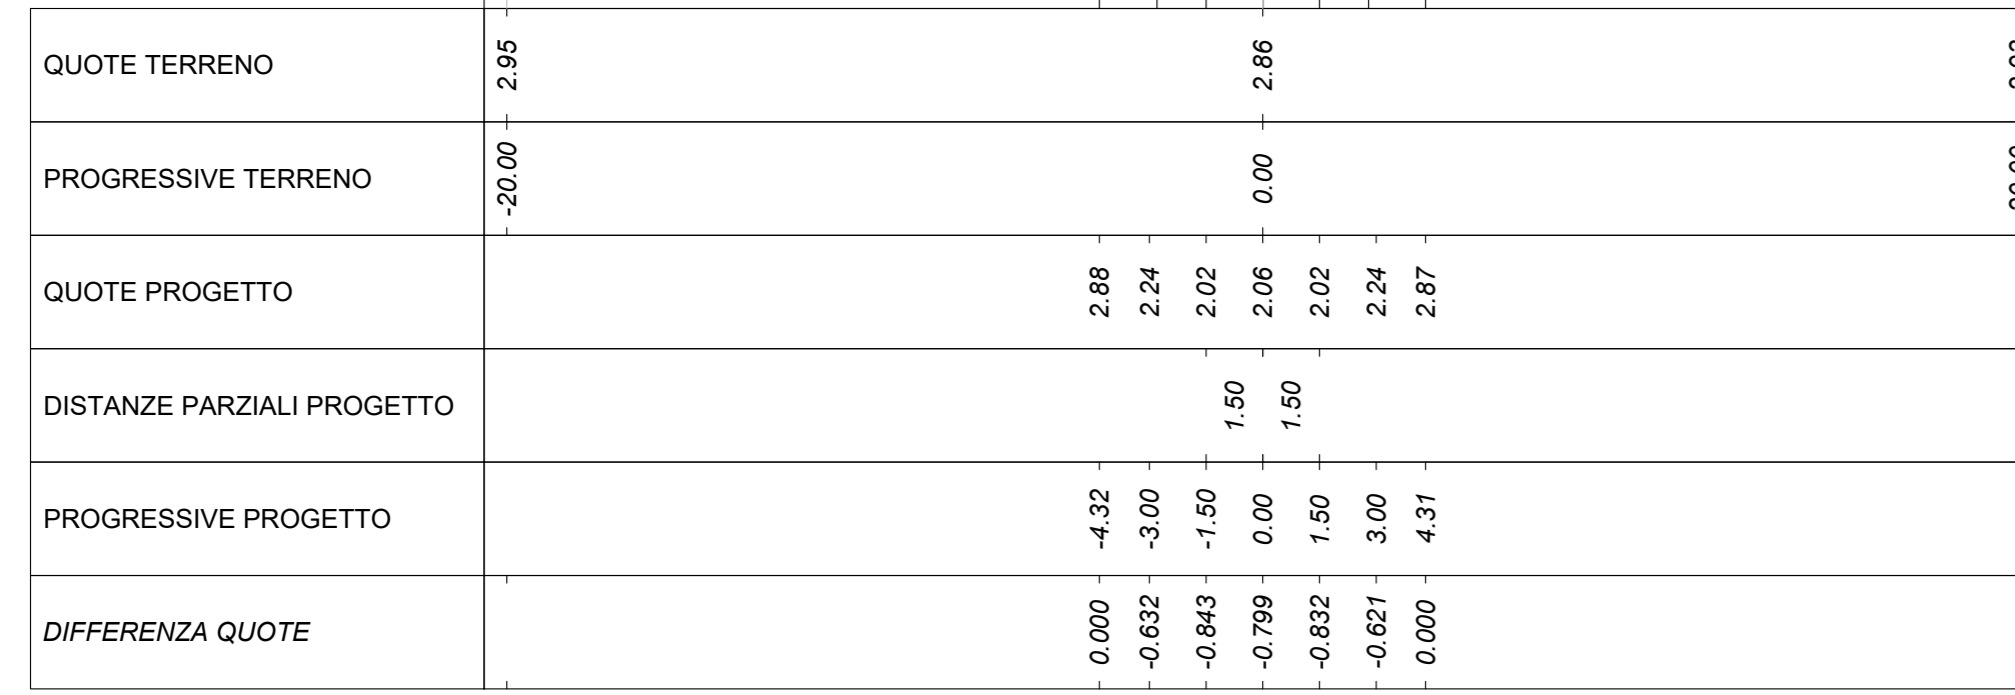

MOVIMENTI TERRA Prog. 3+60.00			
Area di sterno			5.46 m²
Area di riporto			0.00 m²
Volume sterno			127.57 m³
Volume riporto			0.00 m³
Volume sterno cumulato			1800.51 m³
Volume riporto cumulato			2613.72 m³
Volume netto			-713.21 m³
Materiale			
Area	Volume	Vol. Cum.	
Scotico	0.000 m³	0.00 m³	514.27 m³
Anticapillare	0.000 m³	0.00 m³	514.27 m³
Bonifica	0.000 m³	0.00 m³	410.24 m³
TERRENO VEGETALE			
Materiale	Area	Volume	Vol. Cum.
Vegetale	0.686 m²	15.95 m³	545.56 m³
SOVRASTRUTTURA			
Materiale	Area	Volume	Vol. Cum.
Litura	0.160 m²	3.20 m³	57.31 m³
Binder	0.200 m²	4.00 m³	71.64 m³
Base	0.320 m²	6.40 m³	114.63 m³
Fondazione	0.600 m²	12.00 m³	214.90 m³
Supercompattato	1.200 m²	24.00 m³	381.85 m³
MANUFATTI			
Materiale	Area	Volume	Vol. Cum.
Cordolo	0.000 m²	0.00 m³	3.84 m³
Quantità Fossi di Guardia			
Materiale	Area	Volume	Vol. Cum.
Rivestimento DX	0.00	0.00	20.90
Scavo Fossi DX	0.00	0.00	77.00
Rivestimento SX	0.00	0.00	20.90
Scavo Fossi SX	0.00	0.00	59.13

Tracciato: TR-A_NV20A
Sezione 20
Progressiva: 0+377.26
Scala: 1:200
Quota di Riferimento: 0.00

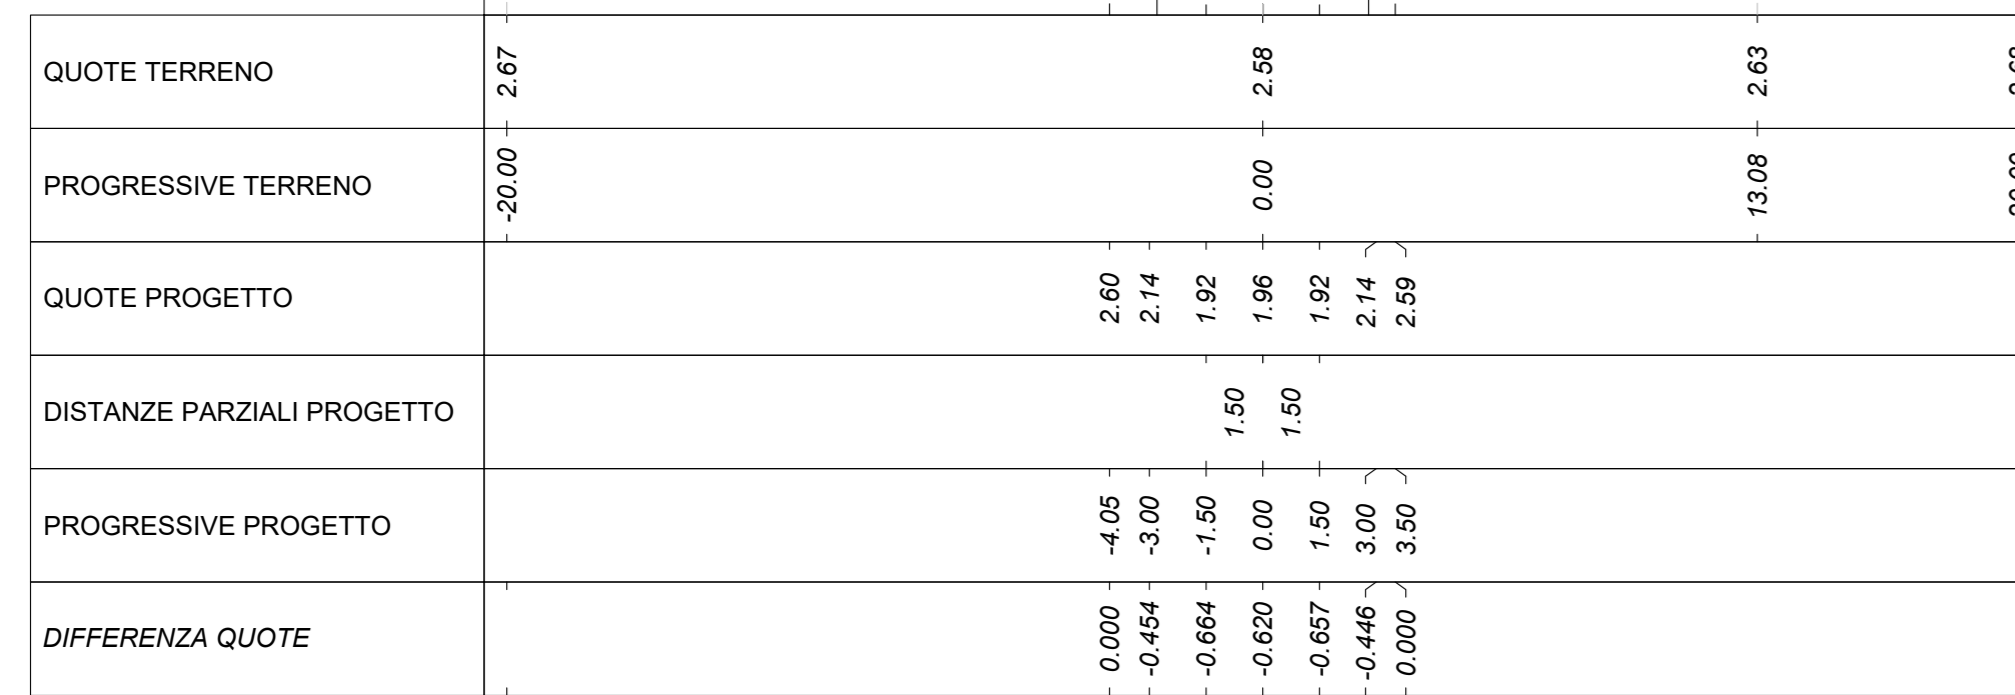

MOVIMENTI TERRA Prog. 3+77.26			
Area di sterno			3.73 m²
Area di riporto			0.00 m²
Volume sterno			79.30 m³
Volume riporto			0.00 m³
Volume sterno cumulato			1679.81 m³
Volume riporto cumulato			2613.72 m³
Volume netto			-633.91 m³
Materiale			
Area	Volume	Vol. Cum.	
Scotico	0.000 m³	0.00 m³	514.27 m³
Anticapillare	0.000 m³	0.00 m³	514.27 m³
Bonifica	0.000 m³	0.00 m³	410.24 m³
TERRENO VEGETALE			
Materiale	Area	Volume	Vol. Cum.
Vegetale	0.250 m²	8.08 m³	553.66 m³
SOVRASTRUTTURA			
Materiale	Area	Volume	Vol. Cum.
Litura	0.160 m²	2.76 m³	60.07 m³
Binder	0.200 m²	3.45 m³	75.09 m³
Base	0.320 m²	5.52 m³	130.15 m³
Fondazione	0.600 m²	10.35 m³	235.28 m³
Supercompattato	1.200 m²	20.71 m³	452.56 m³
MANUFATTI			
Materiale	Area	Volume	Vol. Cum.
Cordolo	0.000 m²	0.00 m³	3.84 m³
Quantità Fossi di Guardia			
Materiale	Area	Volume	Vol. Cum.
Rivestimento DX	0.00	0.00	20.90
Scavo Fossi DX	0.00	0.00	77.00
Rivestimento SX	0.00	0.00	20.90
Scavo Fossi SX	0.00	0.00	59.13

COMMITTENTE: **RFI** RETE FERROVIARIA ITALIANA
GRUPPO FERROVIE DELLO STATO ITALIANE
DIREZIONE INVESTIMENTI
DIREZIONE PROGRAMMI INVESTIMENTI
DIRETTRICE SUD - PROGETTO ADRIATICA

DIREZIONE LAVORI: **ITALFERR** GRUPPO FERROVIE DELLO STATO ITALIANE

APPALTATORE: **ADAGOSTINO** CONTROLLOVING
MANDATARIA: **ATLANTE**

PROGETTAZIONE: **HUB** MANDATARIA
HYV pro MANDANTI

PROGETTO ESECUTIVO
LINEA PESCARA - BARI
RADDOPPIO DELLA TRATTA FERROVIARIA TERMOLI - LESINA
LOTTO 2 e 3: RADDOPPIO TERMOLI - RIPALTA

NV20 - Viabilità minore di ricucitura - da km 10+340 a km 10+625
SEZIONI TRASVERSALI
Tratto A (NV20A) - Tav. 4 di 4

APPALTATORE: **ADAGOSTINO CONTROLLOVING**
PROGETTAZIONE: **HYV pro**
SCALA: 1:200

COMMESSA LOTTO FASE ENTE TIPO DDC OPERA/DISCIPLINA PROGR. REV.
L10B 02 E ZZ W9 NV2000 004 B

Revis.	Descrizione	Redatto	Data	Verificato	Data	Approvato	Data	Autorizzato	Data
A	Revisione esecuta	A. Cristofari	12/12/2022	C. Fabbri	14/12/2022	R. Fabbri	16/12/2022	M. Fabbri	06/01/2023
B	Revisione per Rev. L10B/1+00000203	A. Cristofari	01/06/2023	C. Fabbri	05/06/2023	R. Fabbri	07/06/2023		

File: L10B02EZZW9NV2000004B n. Elab.: