


Tracciato: TR-A_NV21
 Sezione 13
 Progressiva: 0+225.55
 Scala: 1:200
 Quota di Riferimento: 0.00

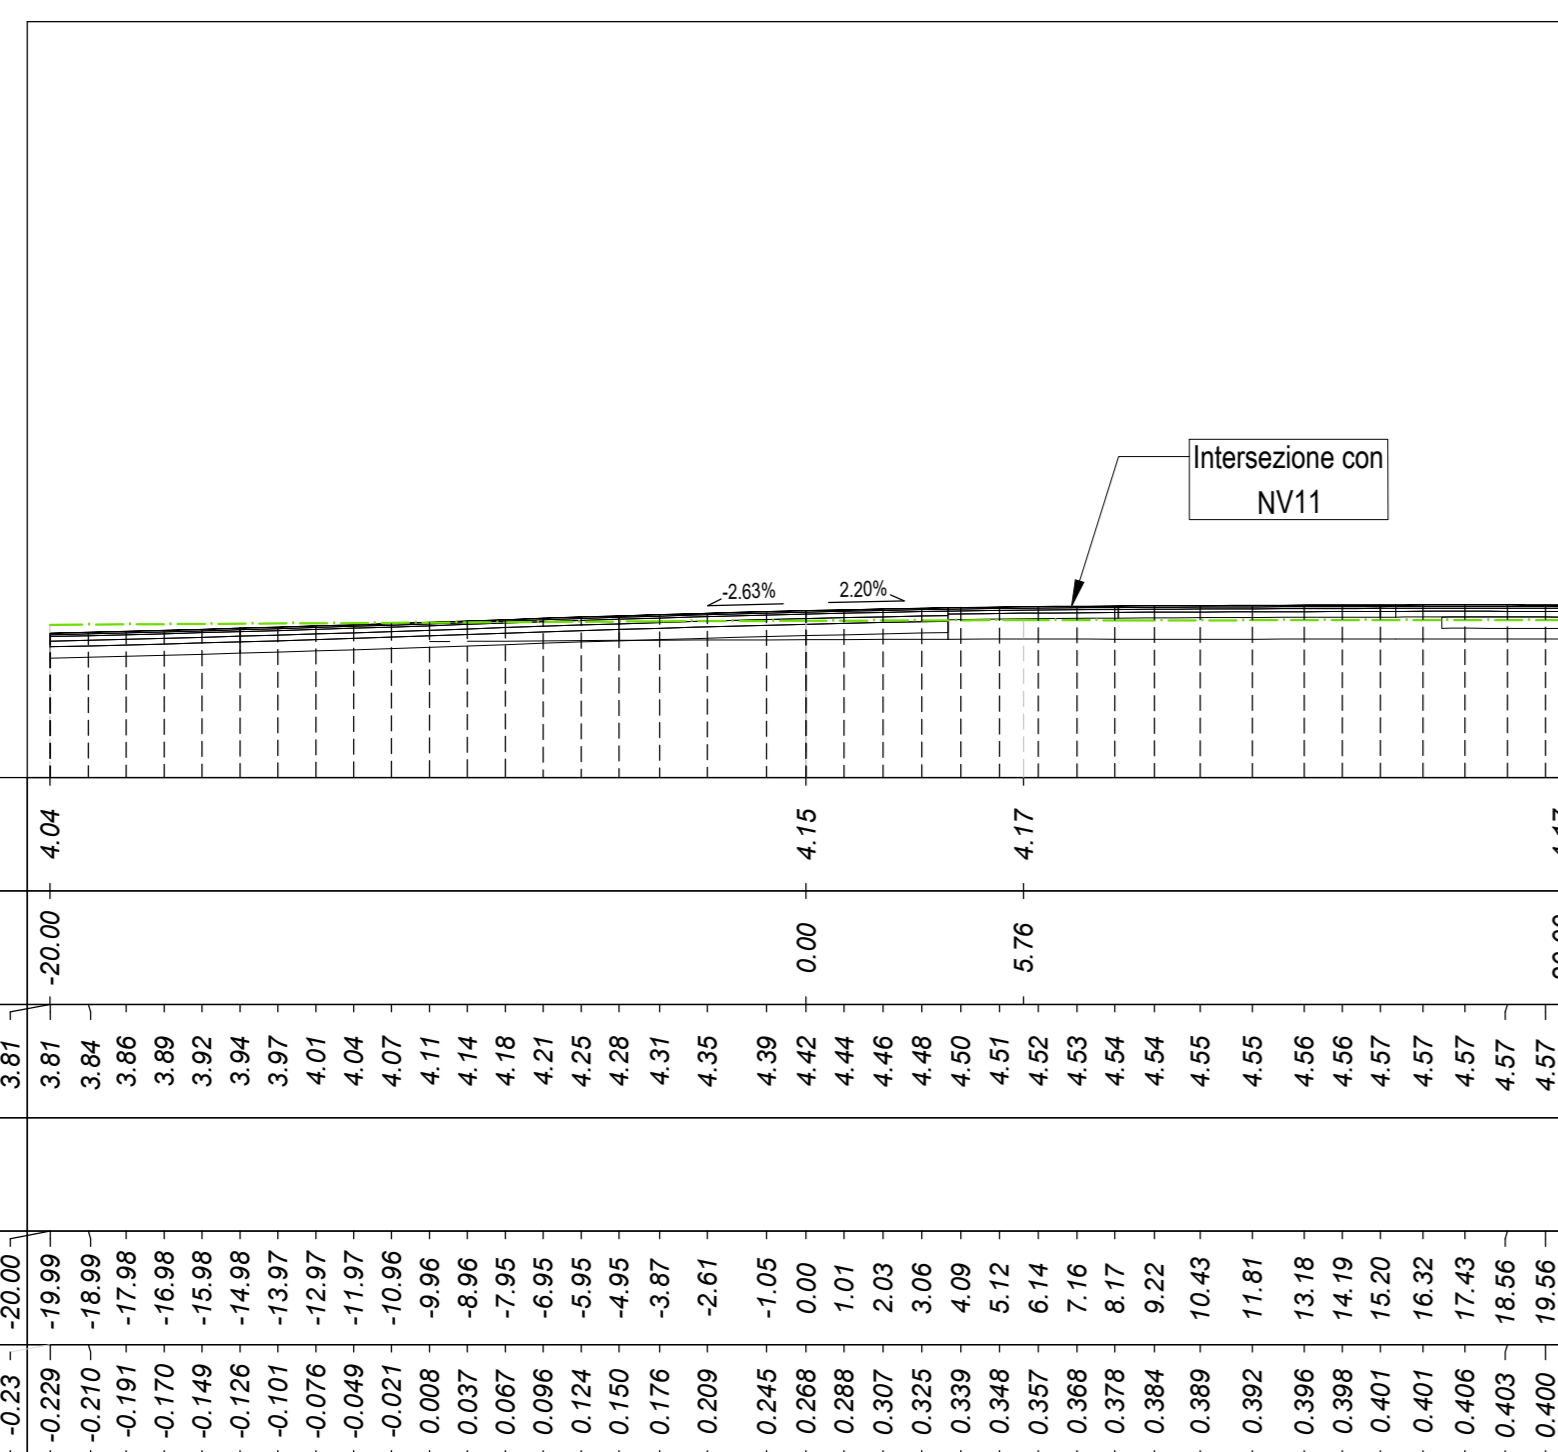

MOVIMENTI TERRA Prog. 2+25.55			
Area di sterno			9.29 m ²
Area di riporto			0.80 m ²
Volume sterno			65.46 m ³
Volume riporto			3.00 m ³
Volume sterno cumulato			352.76 m ³
Volume riporto cumulato			2655.54 m ³
Volume netto			-2502.78 m ³
TERRENO VEGETALE			
Materiale	Area	Volume	Vol. Cum.
Scotico	13.237 m ²	59.36 m ³	900.10 m ³
Anticappellere	13.237 m ²	59.36 m ³	900.10 m ³
SOVRASTRUTTURA			
Materiale	Area	Volume	Vol. Cum.
Urtura	0.650 m ²	5.16 m ³	78.69 m ³
Binder	0.812 m ²	6.47 m ³	98.36 m ³
Ilase	1.300 m ²	10.35 m ³	157.37 m ³
Fondazione	2.437 m ²	19.41 m ³	295.07 m ³
Supercompattato	0.959 m ²	16.17 m ³	525.04 m ³
MANUFATTI			
Materiale	Area	Volume	Vol. Cum.
Cordolo	0.000 m ²	0.00 m ³	8.42 m ³
Quantità Foss di Guardia			
Materiale	Area	Volume	Vol. Cum.
Rivestimento DX	0.00	0.00	-47.81
Scavo Foss DX	0.00	0.00	201.96
Rivestimento SX	0.00	0.00	-47.81
Scavo Foss SX	0.00	0.00	301.96

QUOTE TERRENO	4.04
PROGRESSIVE TERRENO	20.00
QUOTE PROGETTO	3.81
DISTANZE PARZIALI PROGETTO	
PROGRESSIVE PROGETTO	-20.00
DIFFERENZA QUOTE	-0.23

COMMITTENTE:
RFI
 RETE FERROVIARIA ITALIANA
 GRUPPO FERROVIE DELLO STATO ITALIANE
 DIREZIONE INVESTIMENTI
 DIREZIONE PROGRAMMI INVESTIMENTI
 DIRETTRICE SUD - PROGETTO ADRIATICA

DIREZIONE LAVORI:
ITALFERR
 GRUPPO FERROVIE DELLO STATO ITALIANE

APPALTATORE:
AGOSTINO COSTRUZIONI
 MANDATARIA
ATLANTE
 MANDANTI

PROGETTAZIONE:
 MANDATARIA **HUB** MANDANTI **HYV pro**

PROGETTO ESECUTIVO
LINEA PESCARA - BARI
RADDOPPIO DELLA TRATTA FERROVIARIA TERMOLI - LESINA
LOTTO 2 e 3: RADDOPPIO TERMOLI - RIPALTA

NV21 - Viabilità di accesso alla SSE - PC km 13+650
 SEZIONI TRASVERSALI
 Tav. 3 di 3

APPALTATORE: **AGOSTINO COSTRUZIONI**
 DIRETTORE: **M. MASIMO**
 PROGETTAZIONE: **M. MASIMO**
 SCALE: 1:200

COMMESSA LOTTO FASE ENTE TIPO DDC OPERA/DISCIPLINA PROGR. REV.
L10B 02 E ZZ W9 NV2100 003 C

Revis.	Descrizione	Redatto	Data	Verificato	Data	Approvato	Data	Autorizzato	Data
A	Revisione esecutiva	A. Cristofari	12/12/2022	C. Fenucci	14/12/2022	R. Fenucci	16/12/2022	M. Fenucci	09/01/2023
B	Revisione per Rev. ASD-RV-000001/01	A. Cristofari	01/06/2023	C. Fenucci	05/06/2023	R. Fenucci	07/06/2023	M. Fenucci	09/07/2023
C	Revisione per Rev. LUP	A. Cristofari	27/08/2023	C. Fenucci	29/08/2023	R. Fenucci	02/09/2023	M. Fenucci	09/09/2023