

INGRESSO CANTIERE BASE

CB02
CANTIERE BASE CON AREA PARI A 2000 mq

PLANIMETRIA CANTIERE BASE
Scala 1:200

UTILIZZO DELL'AREA
In questa fase l'area fungerà da supporto logistico al CO03 - da RI13 a RI21B

PREPARAZIONE ALL'AREA DI CANTIERE
FASE 1: rimozione della vegetazione;
FASE 2: scollo, inasprimento e realizzazione di un pavimento drenante ed impermeabile e realizzazione di basamento in C.A. per baracamenti;
FASE 3: installazione della recinzione di tipo B;
FASE 4: approntamento del cantiere e realizzazione degli impianti di cantiere.


ALLESTIMENTI DI CANTIERE	
Quantità allestimento	Tipo di allestimento
1	Prefabbricato modulare ad uso Guardiola
11	Prefabbricato Spogliatoi e wc
1	Infermeria
4	Mensa
1	Vasca di recupero acque
1	Isola ecologica
74	Stalli auto
10	Stalli mezzi pesanti
4	Uffici
4	dormitori
1	Prefabbricato punto di consegna MT
1	Prefabbricato Cabina di trasformazione MT/BT

APPROVVIGIONAMENTO ENERGETICO/IDRICO
La fornitura di energia elettrica del cantiere avviene mediante l'utilizzo di un impianto fotovoltaico da 74 kW e l'accesso alla rete pubblica attraverso un quadro elettrico generale ubicato in prossimità del prefabbricato adibito a guardiola. I lampioni per l'illuminazione delle aree di cantiere saranno alimentati da pannelli fotovoltaici.

L'alimentazione idrica dei baracamenti avviene mediante attacco alla rete pubblica per l'acqua potabile. Sistema di Riutilizzo delle acque meteoriche e vasca di accumulo per usi non potabili.

IMPIANTI DI CANTIERE	
Impianto idrico sanitario	
Impianto di recupero delle acque meteoriche	
Impianto elettrico	
Impianto illuminazione con pannelli fotovoltaici	
Impianto di terra	
Impianto fotovoltaico	
Impianto solare termico	

MODULI PREFABBRICATI		LEGENDA		AREE ED ELEMENTI INTERNI AL CANTIERE		VIABILITÀ	
Simbolo	Descrizione	Simbolo	Descrizione	Simbolo	Descrizione	Simbolo	Descrizione
01	Prefabbricato punto di consegna MT	12	Tendistruttura	01	Prefabbricato punto di consegna MT	01	Prefabbricato punto di consegna MT
02	Prefabbricato Cabina di trasformazione MT/BT	13	Area deposito carburanti	02	Prefabbricato Cabina di trasformazione MT/BT	02	Prefabbricato Cabina di trasformazione MT/BT
03	Prefabbricato Guardiana	14	Impianto di betonaggio	03	Prefabbricato Guardiana	03	Prefabbricato Guardiana
04	Magazzino	15	Impianto lavavetture	04	Magazzino	04	Magazzino
05	Prefabbricato Spogliatoi e wc	16	Vasca di recupero acque	05	Prefabbricato Spogliatoi e wc	05	Prefabbricato Spogliatoi e wc
06	Prefabbricato officina	17	Vasca di stoccaggio acque	06	Prefabbricato officina	06	Prefabbricato officina
07	Dormitori	18	Impianto vagliatura/frantumazione mobile	07	Dormitori	07	Dormitori
08	Mensa	19	Vasca di sedimentazione	08	Mensa	08	Mensa
09	Uffici	20	Assemblaggio armature e casseri	09	Uffici	09	Uffici
10	Blocco per sistema di recupero delle acque durante lo scavo in galleria	21	Isola ecologica	10	Blocco per sistema di recupero delle acque durante lo scavo in galleria	10	Blocco per sistema di recupero delle acque durante lo scavo in galleria
11	Infermeria	22	Zona stoccaggio terre	11	Infermeria	11	Infermeria
			Recinzione Tipo A				Recinzione Tipo A
			Recinzione Tipo B				Recinzione Tipo B
			Recinzione Tipo C				Recinzione Tipo C
			Pannello cieco da recinzione				Pannello cieco da recinzione

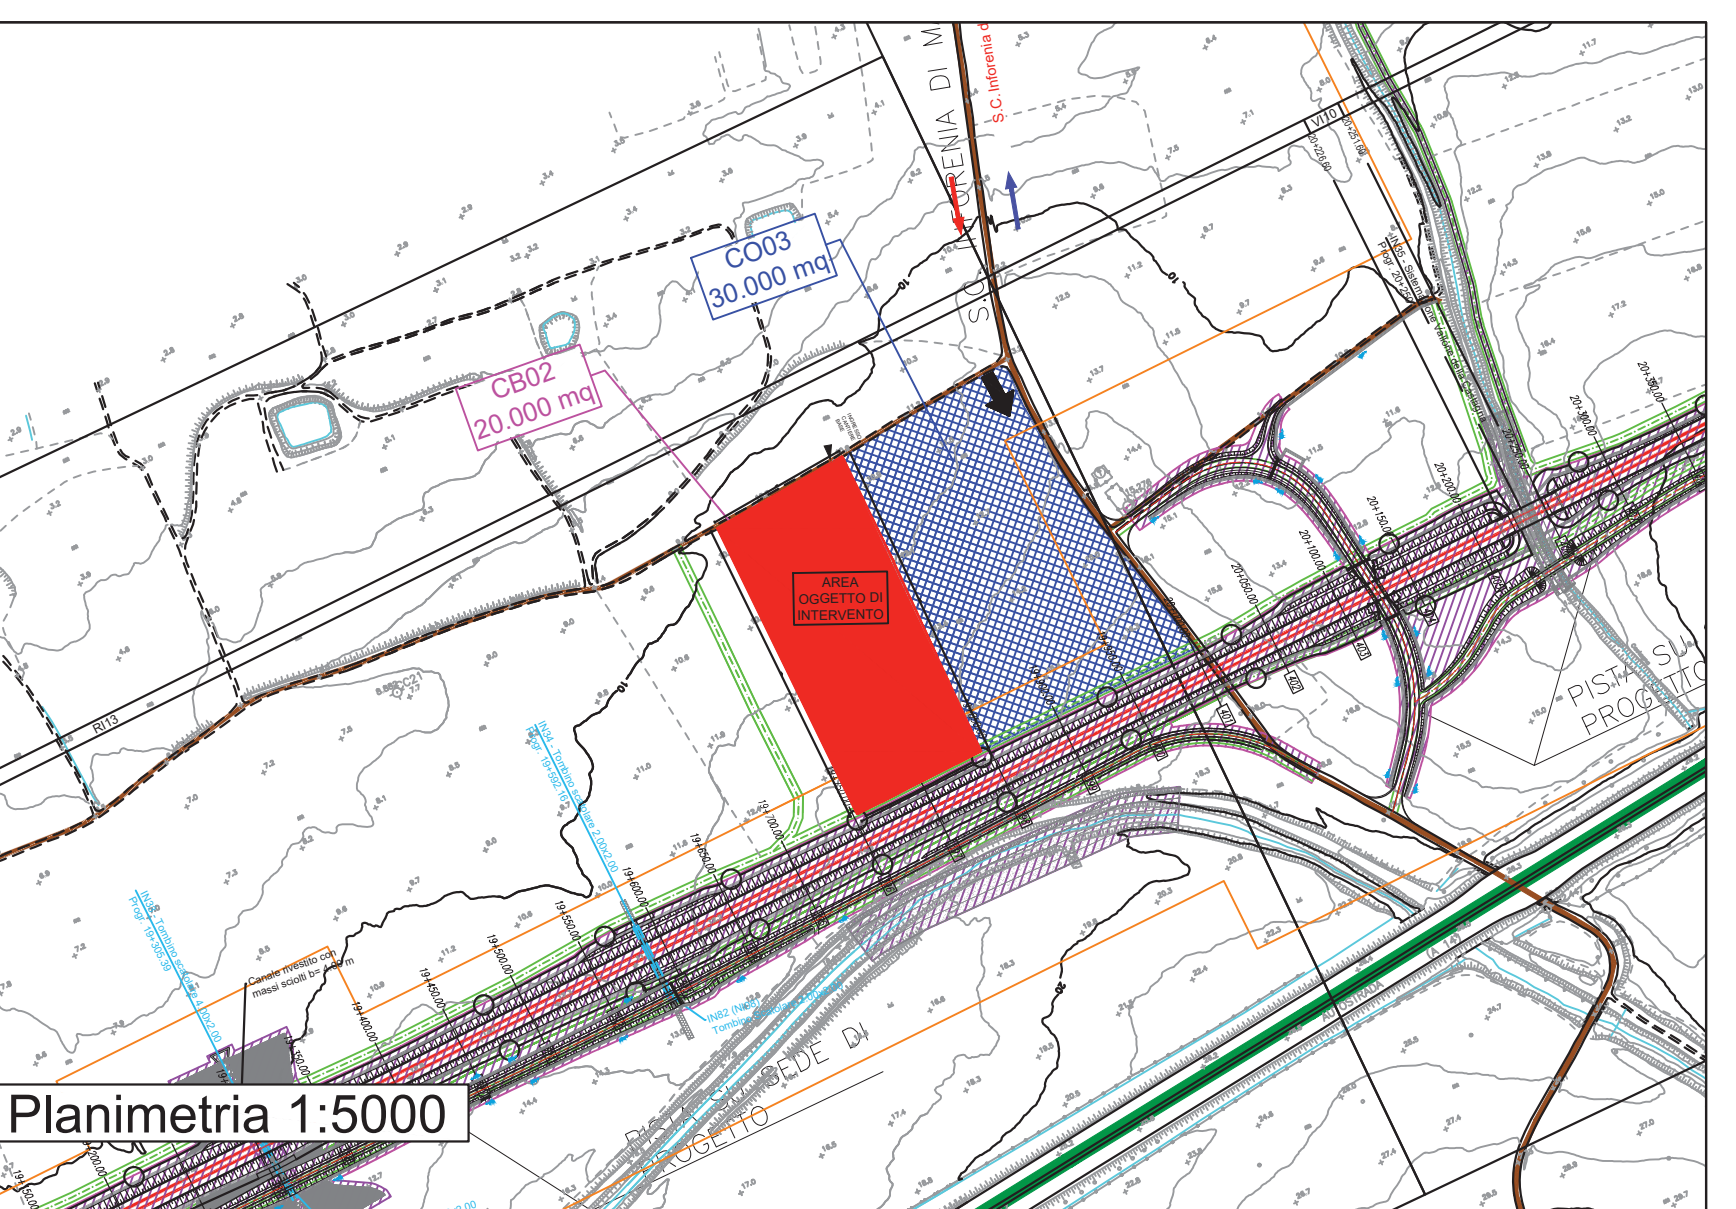

Planimetria 1:5000



LEGENDA	
CANTIERI	
Simbolo	Descrizione
CB	CANTIERE BASE
CO	CANTIERE OPERATIVO
CA	CANTIERE DI ARMAMENTO
AT	AREA TECNICA
AS	AREA STOCCAGGIO
AL	AREA DI LAVORO
ASD	AREA DIMISSIONE
DT	DEPOSITO TEMPORANEO
AREA DI CANTIERE A CURA DI ALTRO APPALTO	
ACCESSO AI CANTIERI	
VIABILITÀ	
Simbolo	Descrizione
LINEA FERROVIARIA DI PROGETTO	
LINEA FERROVIARIA ESISTENTE	
AUTOSTRADA A14	
VIABILITÀ PRINCIPALE	
VIABILITÀ SECONDARIA	
PISTA DI CANTIERE	
LINEA FERROVIARIA DI PROGETTO A CURA DI ALTRO APPALTO	
PROSPETTIVA FOTOGRAFICA	
VARCO DI ACCESSO	
SENSI DI MARCIA	

TABELLA DEI CANTIERI			
Codice	Descrizione	Comune	Superficie
CB01	CANTIERE BASE PER LAVORI DA INIZIO RITARDATO A FINE VARIANTE	CAMPOMARMO (CS)	8.550 mq
CB02	CANTIERE BASE PER LAVORI DA FINE VARIANTE A FINE INTERVENTO	CAMPOMARMO (CS)	20.000 mq
CO01	CANTIERE OPERATIVO	TEROLI (CS)	11.000 mq
CO02	CANTIERE OPERATIVO	CAMPOMARMO (CS)	10.000 mq
CO03	CANTIERE OPERATIVO	TEROLI (CS)	30.000 mq
AT02	AREA TECNICA	TEROLI (CS)	3.000 mq
AT03	AREA TECNICA	CAMPOMARMO (CS)	9.000 mq
AT04	AREA TECNICA	CAMPOMARMO (CS)	15.000 mq
AT05	AREA TECNICA	CAMPOMARMO (CS)	4.000 mq
AT06	AREA TECNICA	CAMPOMARMO (CS)	6.700 mq
AT07	AREA TECNICA	CAMPOMARMO (CS)	9.000 mq
AT08	AREA TECNICA	CAMPOMARMO (CS)	4.000 mq
AT09	AREA TECNICA	CAMPOMARMO (CS)	12.600 mq
AT10	AREA TECNICA	CAMPOMARMO (CS)	5.600 mq
AT11	AREA TECNICA	CAMPOMARMO (CS)	9.100 mq
AT12	AREA TECNICA	CAMPOMARMO (CS)	900 mq
AS01	AREA DI STOCCAGGIO	TEROLI (CS)	3.900 mq
AS02	AREA DI STOCCAGGIO	TEROLI (CS)	8.400 mq
AS03	AREA DI STOCCAGGIO	CAMPOMARMO (CS)	10.000 mq
AS04	AREA DI STOCCAGGIO	CAMPOMARMO (CS)	15.000 mq
AS05	AREA DI STOCCAGGIO	CAMPOMARMO (CS)	11.500 mq
AS06	AREA DI STOCCAGGIO	CAMPOMARMO (CS)	11.500 mq
AS07	AREA DI STOCCAGGIO	CAMPOMARMO (CS)	900 mq
AS08	AREA DI STOCCAGGIO	CAMPOMARMO (CS)	5.000 mq
AS09	AREA DI STOCCAGGIO	CAMPOMARMO (CS)	7.500 mq
AS10	AREA DI STOCCAGGIO	TEROLI (CS)	10.000 mq
CA01	CANTIERE DI ARMAMENTO ALL'INTERNO DELLA STAZIONE FS DI TEROLI	TEROLI (CS)	13.000 mq
CA02	CANTIERE PER DIMENSIONE L.S. ALL'INTERNO DELLA STAZ. FS DI CAMPOMARMO	CAMPOMARMO (CS)	2.200 mq
CA03	CANTIERE DI ARMAMENTO DA ALLEGARE IN SECONDA AL SESTIERE IN PROGETTO	TEROLI (CS)	14.400 mq
ASD01	CANTIERE PER LA DIMISSIONE DELLA L.S. ADIACENTE ALLA STAZIONE FS DI TEROLI	CAMPOMARMO (CS)	5.000 mq
ASD02	CANTIERE PER DIMENSIONE L.S. ALL'INTERNO DELLA STAZ. FS DI TEROLI	CAMPOMARMO (CS)	3.300 mq
DT01	DEPOSITO TEMPORANEO	TEROLI (CS)	21.500 mq
DT02	DEPOSITO TEMPORANEO	TEROLI (CS)	14.500 mq
DT02bis	DEPOSITO TEMPORANEO	TEROLI (CS)	12.300 mq
DT03bis	DEPOSITO TEMPORANEO	CAMPOMARMO (CS)	30.000 mq
DT03	DEPOSITO TEMPORANEO	CAMPOMARMO (CS)	36.000 mq
DT04	DEPOSITO TEMPORANEO	CAMPOMARMO (CS)	28.000 mq
DT05	DEPOSITO TEMPORANEO	CAMPOMARMO (CS)	18.000 mq
DT06	DEPOSITO TEMPORANEO	CAMPOMARMO (CS)	20.000 mq
DT07	DEPOSITO TEMPORANEO	CAMPOMARMO (CS)	15.000 mq
DT08	DEPOSITO TEMPORANEO	TEROLI (CS)	21.000 mq

COMITENTE: **RFI** RETE FERROVIARIA ITALIANA
GRUPPO FERROVIE DELLO STATO ITALIANE
DIREZIONE INVESTIMENTI
DIREZIONE PROGRAMMI INVESTIMENTI
DIRETTRICE SUD - PROGETTO ADRIATICA

DIREZIONE LAVORI: **ITALFERR** GRUPPO FERROVIE DELLO STATO ITALIANE

APPALTORE: **ITALFERR**

MANDATARIA: **ITALFERR** MANDANTI: **ITALFERR**

PROGETTAZIONE: **ITALFERR** VERIFICAZIONE: **ITALFERR**

PROGETTO ESECUTIVO
LINEA PESCARA - BARI
RADDOPPIO DELLA TRATTA FERROVIARIA TEROLI - LESINA
LOTTO 2 e 3: RADDOPPIO TEROLI - RIPALTA

Planimetria di dettaglio area di cantiere CB02 - Cantiere base fine variante - fine intervento

APPROVATO: **ITALFERR** SCALA: 1:200

COMMESSA: L10B02E Z2P9CA000002A.DWG

Rev. Descrizione Redatto Data Verificato Data Approvato Data Autocad Data

A. Preliminare 12/10/2012 12/10/2012 12/10/2012 12/10/2012

File: L10B02E.Z2P9CA000002A.DWG n. Emis: 1