

AS05
AREA STOCCAGGIO CON AREA PARI A 11500 mq

PLANIMETRIA AREA STOCCAGGIO
 Scale 1:200

UTILIZZO DELL'AREA
 L'area di stoccaggio verrà impiegata per lo stoccaggio delle terre relativamente alle opere di competenza dell'adacente CO2.
 Preliminarmente tale area darà supporto anche alle attività connesse alle demolizioni dei manufatti esistenti riconducibili alle attività propedeutiche. Pertanto tale area sarà resa immediatamente operativa.

PREPARAZIONE ALL'AREA DI CANTIERE
FASE 1: rimozione della vegetazione;
FASE 2: scoltico, livellamento e realizzazione di un sottofondo in misto stabilizzato;
FASE 3: installazione della recinzione;
FASE 4: approntamento del cantiere e realizzazione degli impianti di cantiere.

ALLESTIMENTI DI CANTIERE

| quantità allestimento | tipo di allestimento |
|-----------------------|-------------------------------------------|
| 2 | prefabbricato modulare ad uso Spogliatoio |
| 2 | Bagni chimici con lavabo |
| 1 | Pesa |
| 9 | stalli auto |
| 6 | stalli mezzi d'opera |




APPROVVIGIONAMENTO ENERGETICO/IDRICO
 la fornitura di energia elettrica del cantiere avviene mediante gruppo elettrogeno da 20kW
 l'alimentazione idrica dei baraccamenti avviene mediante una vasca di riserva idrica di 2.000 lt

IMPIANTI DI CANTIERE

| |
|-------------------------------|
| Impianto idrico sanitario |
| impianto di smaltimento acque |
| Impianto elettrico |
| Impianto illuminazione |
| Impianto di terra |

LEGENDA

| MODULI PREFABBRICATI | AREE ED ELEMENTI INTERNI AL CANTIERE | VIABILITÀ |
|----------------------------------------------------------------------------|--------------------------------------------|---------------------------|
| 01 Prefabbricato punto di consegna MT | 12 Tendastruttura | Persono viabilità mista |
| 02 Prefabbricato cabina di trasformazione MT/BT | 13 Area deposito carburanti | Persono viabilità pesante |
| 03 Prefabbricato Guardiana | 14 Impianto di betonaggio | Persono viabilità leggera |
| 04 Magazzino | 15 Impianto lavavetole | |
| 05 Prefabbricato Spogliatoi e wc | 16 Vasca di recupero acque | |
| 06 Prefabbricato officina | 17 Vasca di stoccaggio acque | |
| 07 Dormitori | 18 Impianto vegetazione/irrigazione mobile | |
| 08 Mensa | 19 Vasca di sedimentazione | |
| 09 Uffici | 20 Assemblaggio armature e casseri | |
| 10 Blocco per sistema di recupero delle acque durante lo scavo in galleria | 21 Isola ecologica | |
| 11 Infilateria | 22 Zona stoccaggio terre | |
| | Recinzione Tipo A | |
| | Recinzione Tipo B | |
| | Recinzione Tipo C | |
| | Pannello cieco da recinzione | |

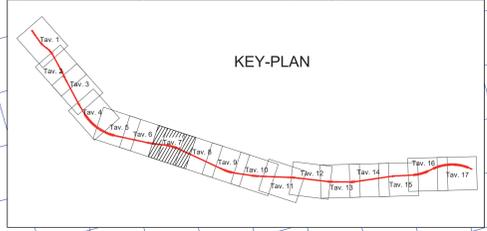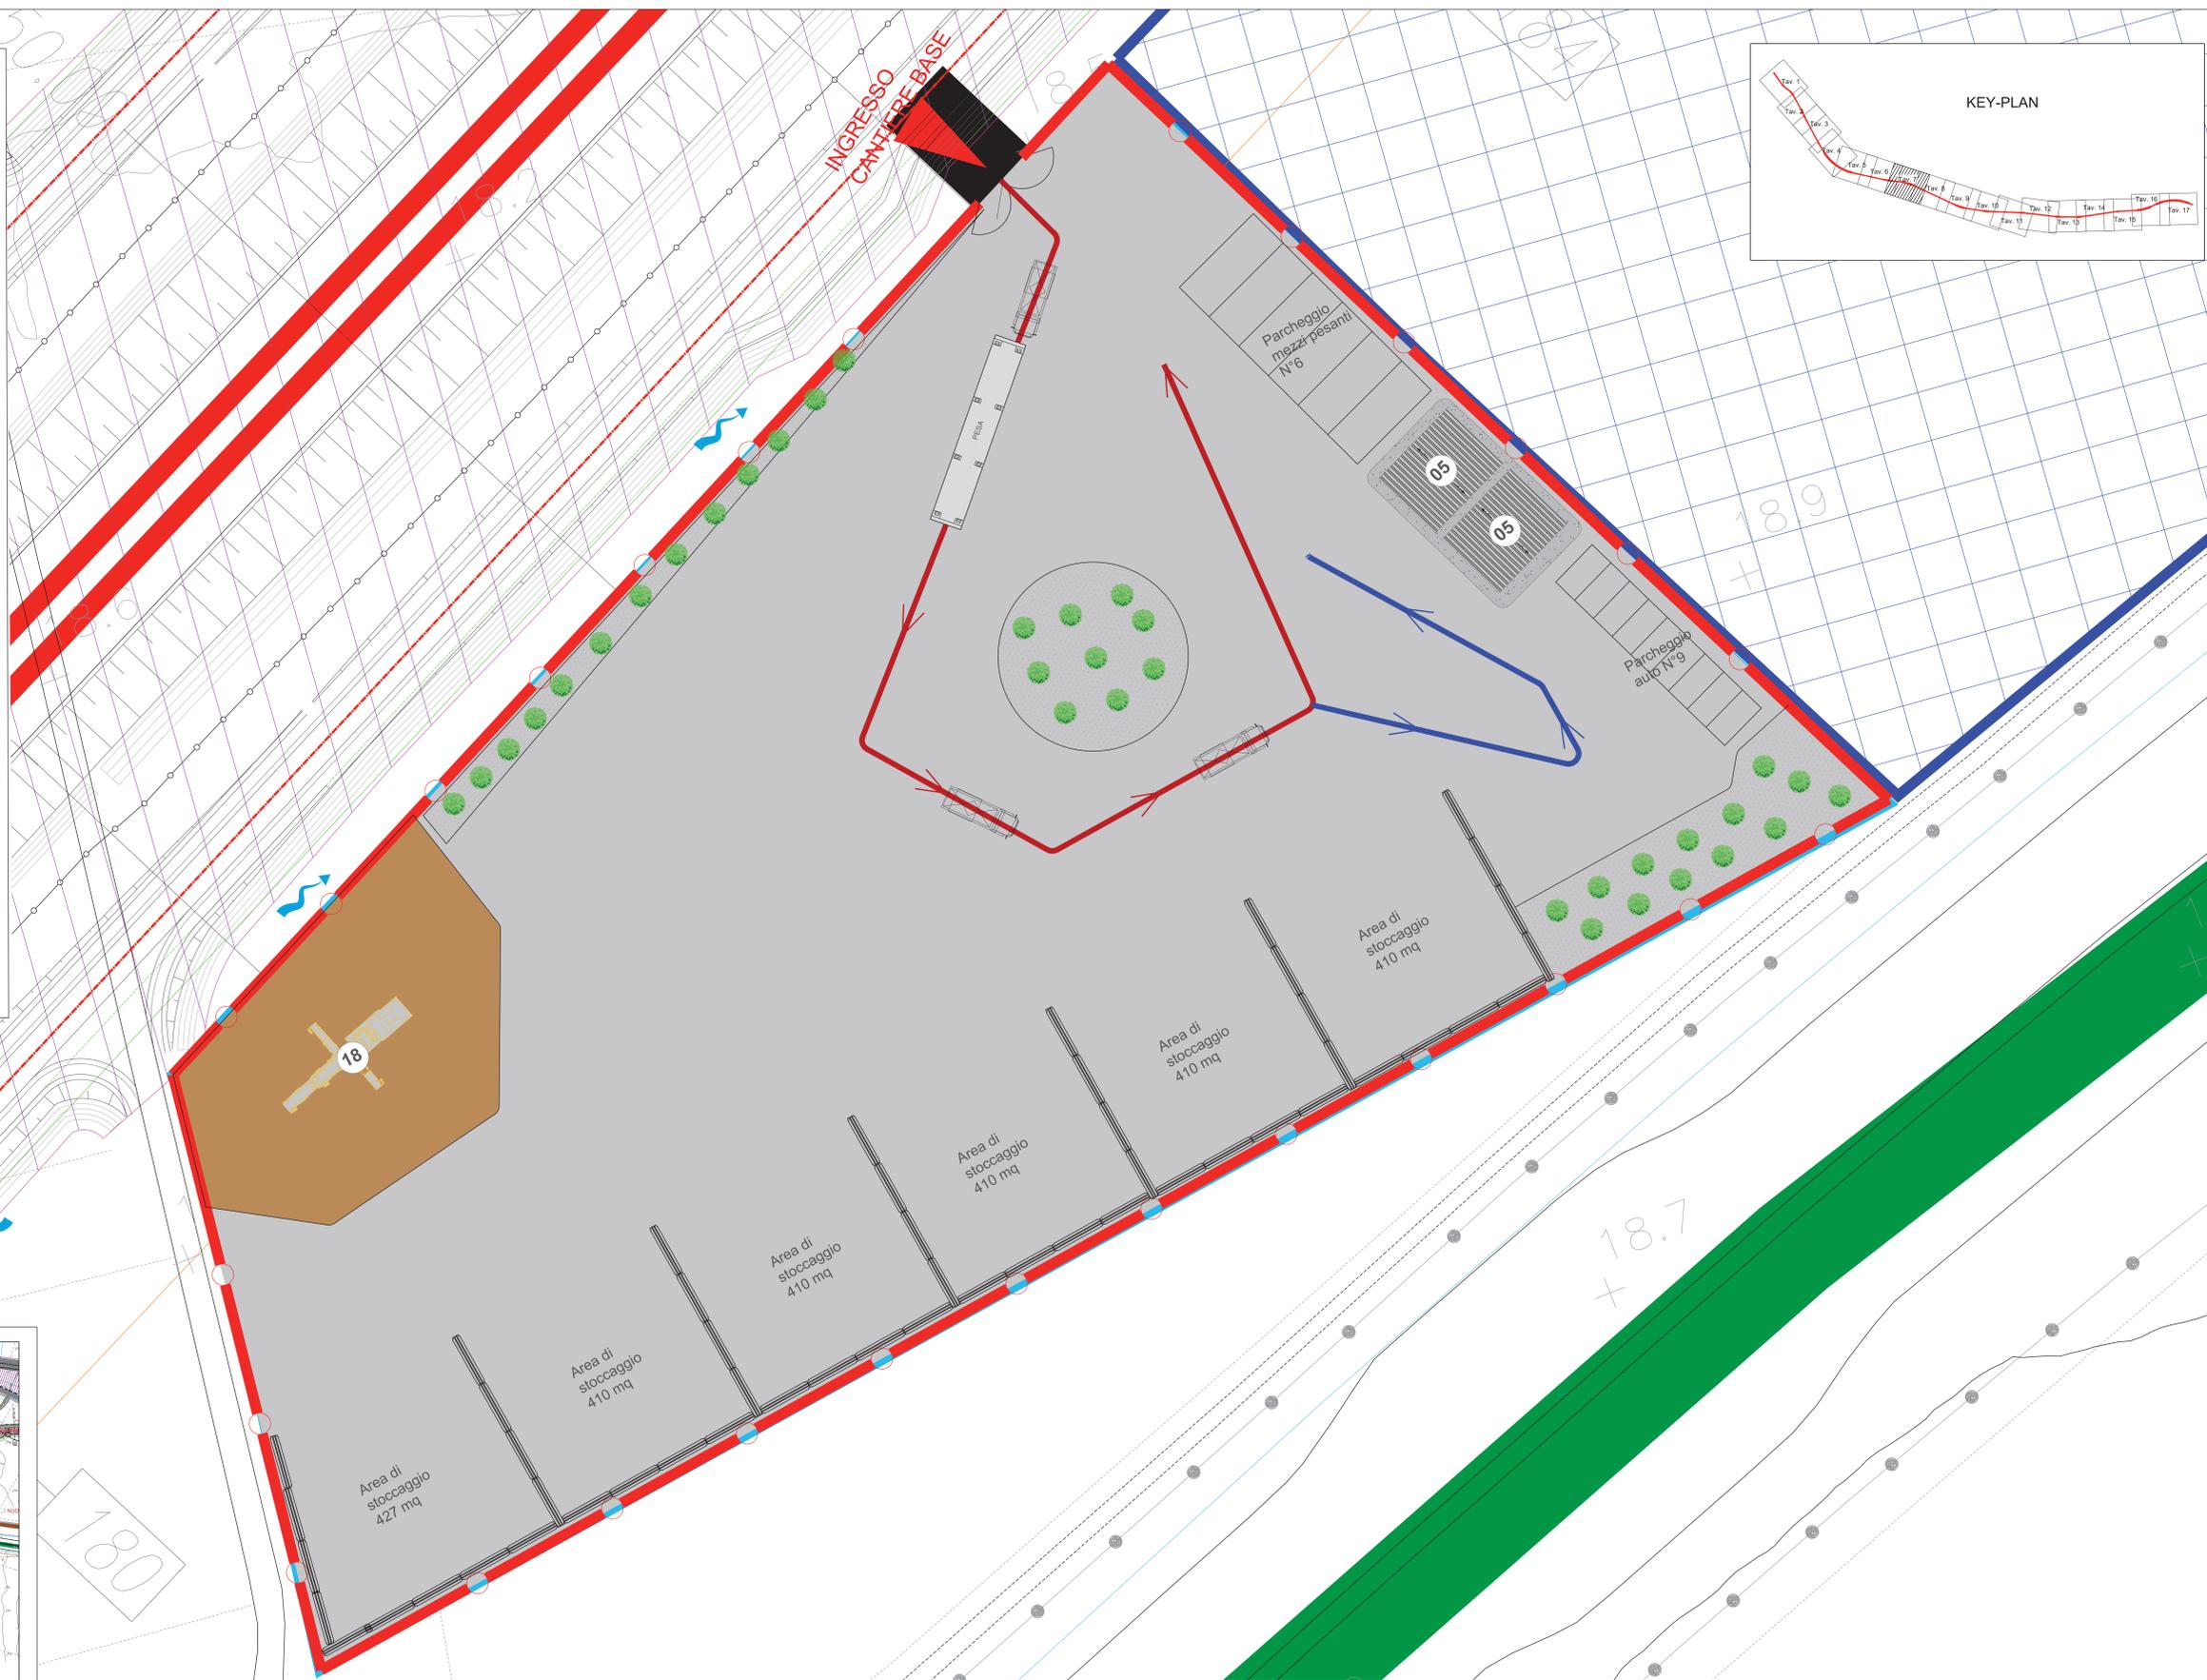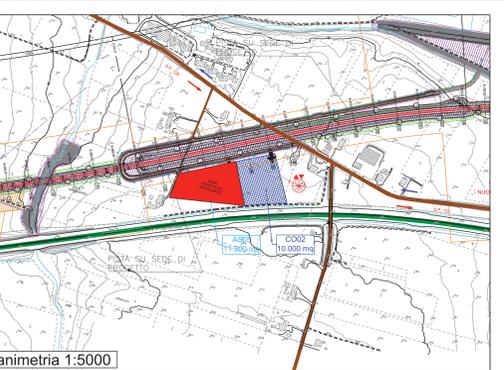

LEGENDA

| CANTIERI | | VIABILITÀ | |
|----------------------------|------------------------------------------|-------------------------------|-------------------------------------------------------|
| CB - CANTIERE BASE | Linea ferroviaria di progetto | Linea ferroviaria di progetto | Linea ferroviaria esistente |
| CO - CANTIERE OPERATIVO | Autostada A14 | Viabilità principale | Viabilità secondaria |
| CA - CANTIERE DI ARMAMENTO | Viabilità da adeguare | Pista di cantiere | Linea ferroviaria di progetto a cura di altro appalto |
| AT - AREA TECNICA | Area di cantiere a cura di altro appalto | Varco di accesso | Sensi di marcia |
| AS - AREA STOCCAGGIO | | | |
| AL - AREA DI LAVORO | | | |
| ASD - AREA DISMISSIONE | | | |
| DT - DEPOSITO TEMPORANEO | | | |

TABELLA DEI CANTIERI

| Codice | Descrizione | Comune | Superficie |
|---------|---|-------------------|------------|
| CB01 | CANTIERE BASE PER LAVORI DA INIZIO INTERVENTO A FINE VARANTE | CAMPOMARINO (CB) | 8.500 mq |
| CB02 | CANTIERE BASE PER LAVORI DA FINE VARANTE A FINE INTERVENTO | CHELVI (CB) | 20.000 mq |
| CO01 | CANTIERE OPERATIVO | TERMOLO (CO) | 11.000 mq |
| CO02 | CANTIERE OPERATIVO | CHELVI (CO) | 10.000 mq |
| CO03 | CANTIERE OPERATIVO | TERMOLO (CO) | 30.000 mq |
| AT02 | AREA TECNICA | TERMOLO (AT) | 3.000 mq |
| AT03 | AREA TECNICA | TERMOLO (AT) | 9.000 mq |
| AT04 | AREA TECNICA | CAMPOMARINO (AT) | 15.000 mq |
| AT05 | AREA TECNICA | CAMPOMARINO (AT) | 4.000 mq |
| AT06 | AREA TECNICA | CAMPOMARINO (AT) | 6.700 mq |
| AT07 | AREA TECNICA | CAMPOMARINO (AT) | 9.000 mq |
| AT08 | AREA TECNICA | CAMPOMARINO (AT) | 4.000 mq |
| AT09 | AREA TECNICA | CAMPOMARINO (AT) | 2.800 mq |
| AT10 | AREA TECNICA | CAMPOMARINO (AT) | 5.600 mq |
| AT11 | AREA TECNICA | CAMPOMARINO (AT) | 9.100 mq |
| AT12 | AREA TECNICA | CAMPOMARINO (AT) | 900 mq |
| AS01 | AREA DI STOCCAGGIO | TERMOLO (AS) | 3.900 mq |
| AS02 | AREA DI STOCCAGGIO | TERMOLO (AS) | 8.400 mq |
| AS03 | AREA DI STOCCAGGIO | CAMPOMARINO (AS) | 10.000 mq |
| AS04 | AREA DI STOCCAGGIO | CAMPOMARINO (AS) | 15.000 mq |
| AS05 | AREA DI STOCCAGGIO | CAMPOMARINO (AS) | 11.500 mq |
| AS06 | AREA DI STOCCAGGIO | CAMPOMARINO (AS) | 11.500 mq |
| AS07 | AREA DI STOCCAGGIO | CAMPOMARINO (AS) | 900 mq |
| AS08 | AREA DI STOCCAGGIO | CHELVI (AS) | 5.000 mq |
| AS09 | AREA DI STOCCAGGIO | CHELVI (AS) | 7.500 mq |
| AS10 | AREA DI STOCCAGGIO | SERRAVALLE (AS) | 10.000 mq |
| CA01 | CANTIERE DI ARMAMENTO ALL'INTERNO DELLA STAZIONE FS DI TERMOLO | TERMOLO (CA) | 13.000 mq |
| CA02 | CANTIERE PER DISMISSIONE L.S. ALL'INTERNO DELLA STAZIONE FS DI CAMPOMARINO | CAMPOMARINO (CA) | 2.500 mq |
| CA03 | CANTIERE DI ARMAMENTO DA ALLESTIRE IN ADIACENZA AL SEDE IN PROGETTO ALLA TERMINAZIONE FS DI NUOVA GALLERIA (ATTUALMENTE FUORI USO) | SERRAVALLE (CA) | 14.400 mq |
| ASD01 | CANTIERE PER LA DISMISSIONE DELLA L.S. ADIACENTE ALLA TERMINAZIONE FS DI NUOVA GALLERIA (ATTUALMENTE FUORI USO) | CAMPOMARINO (ASD) | 5.000 mq |
| ASD02 | CANTIERE PER DISMISSIONE L.S. ALL'INTERNO DELLA STAZIONE FS DI CHELVI | CAMPOMARINO (ASD) | 3.300 mq |
| DT01 | DEPOSITO TEMPORANEO | TERMOLO (DT) | 21.500 mq |
| DT02 | DEPOSITO TEMPORANEO | TERMOLO (DT) | 14.500 mq |
| DT02bis | DEPOSITO TEMPORANEO | TERMOLO (DT) | 12.300 mq |
| DT03bis | DEPOSITO TEMPORANEO | CAMPOMARINO (DT) | 30.000 mq |
| DT03 | DEPOSITO TEMPORANEO | CAMPOMARINO (DT) | 36.000 mq |
| DT04 | DEPOSITO TEMPORANEO | CAMPOMARINO (DT) | 28.800 mq |
| DT05 | DEPOSITO TEMPORANEO | CAMPOMARINO (DT) | 16.000 mq |
| DT06 | DEPOSITO TEMPORANEO | CAMPOMARINO (DT) | 20.000 mq |
| DT07 | DEPOSITO TEMPORANEO | CHELVI (DT) | 15.000 mq |
| DT08 | DEPOSITO TEMPORANEO | SERRAVALLE (DT) | 21.000 mq |

COMMITTENTE: **RFI** RETE FERROVIARIA ITALIANA
 GRUPPO FERROVIARIO DELLO STATO ITALIANO
 DIREZIONE INVESTIMENTI
 DIREZIONE PROGRAMMI INVESTIMENTI
 DIREZIONE SUD - PROGETTO AGRICOLA

DIREZIONE LAVORI: **ITALFERR**

APPALTATORE: **ALCANTINO** (CONSORZIO) e **ATLANTE**

PROGETTAZIONE: MANDATARIA **HUB** MANDANTI **HUB pro**

PROGETTO ESECUTIVO
LINEA PESCARA - BARI
RADDOPPIO DELLA TRATTA FERROVIARIA TERMOLO - LESINA
LOTTO 2 e 3: RADDOPPIO TERMOLO - RIPALTA

Planimetria di dettaglio area di cantiere AS05 - area di stoccaggio

APPALTATORE: **ALCANTINO** (CONSORZIO) e **ATLANTE** PROGETTAZIONE: **HUB** e **HUB pro** SCALE: 1:200

COMMESSA / LOTTO FASE ENTE TIPOSCO OPERANDISCIPLINA Progr. REV.

L | I | O | B | O | Z | E | Z | I | P | 9 | C | A | 0 | 0 | 0 | 2 | 1 | A

| Rev. | Descrizione | Prodotto | Data | Verificato | Data | Approvato | Data | Autorizzato | Data |
|------|-------------|----------|----------|------------|----------|-----------|----------|-------------|----------|
| A | Previsione | | 18/10/22 | | 28/10/22 | | 28/10/22 | | 28/10/22 |

File: L18002ZZPSCA000018A.DWG in. Elab.: