

**AS06**  
**AREA STOCCAGGIO CON AREA PARI A 11.500 mq**

**PLANIMETRIA AREA STOCCAGGIO**  
 Scala 1:200

**UTILIZZO DELL'AREA**  
 L'area di stoccaggio verrà impiegata per lo stoccaggio dei materiali da costruzione per la realizzazione della nuova viabilità NV07 e per la viabilità secondaria NV10.


**PREPARAZIONE ALL'AREA DI CANTIERE**  
**FASE 1:** rimozione della vegetazione ;  
**FASE 2:** scavo, livellamento e realizzazione di una pavimentazione drenante 11.500 mq;  
**FASE 3:** installazione della recinzione Tipo B 336 ml;  
**FASE 4:** approntamento del cantiere e realizzazione degli impianti di cantiere.

ALLESTIMENTI DI CANTIERE	
quantità allestimento	tipo di allestimento
3	Pesa
5	Prefabbricato spogliatoi e wc
5	stalli mezzi pesanti
5	stalli auto

**APPROVVIGIONAMENTO ENERGETICO/IDRICO**  
 La fornitura di energia elettrica del cantiere avviene mediante l'utilizzo di un gruppo elettrogeno da 20KW. I lampi per le illuminazione delle aree di cantiere saranno alimentati da pannelli fotovoltaici.  
 L'alimentazione idrica dei baraccamenti avviene mediante una vasca di riserva idrica di 2.000 lt. L'acqua calda sarà prodotta dall'impianto solare termico.

IMPIANTI DI CANTIERE	
Impianto idrico sanitario	
Impianto solare termico	
Impianto elettrico	
Impianto illuminazione con pannelli fotovoltaici	
Impianto di terra	
Impianto fotovoltaico	

MODULI PREFABBRICATI		LEGENDA		VIABILITÀ	
Simbolo	Descrizione	Simbolo	Descrizione	Simbolo	Descrizione
(01)	Prefabbricato punto di consegna MT	(12)	Tendistruttura	[Linea rossa]	Pericena viabilità mista
(02)	Prefabbricato Cabina di trasformazione MT/BT	(13)	Area deposito carburanti	[Linea verde]	Pericena viabilità pesante
(03)	Prefabbricato Guardiola	(14)	Impianto di betonaggio	[Linea blu]	Pericena viabilità leggera
(04)	Magazzino	(15)	Impianto lavaveste	[Linea gialla]	
(05)	Prefabbricato Spogliatoi e wc	(16)	Vasca di recupero acque	[Linea arancione]	
(06)	Prefabbricato officina	(17)	Vasca di stoccaggio acque	[Linea verde scuro]	
(07)	Dormitori	(18)	Impianto vagliatura/tramutazione moie	[Linea verde scuro]	
(08)	Mensa	(19)	Vasca di sedimentazione	[Linea verde scuro]	
(09)	Uttili	(20)	Zona stoccaggio terre	[Linea verde scuro]	
(11)	Infermeria	[Linea verde scuro]	Recinzione Tipo A	[Linea verde scuro]	
		[Linea verde scuro]	Recinzione Tipo B	[Linea verde scuro]	
		[Linea verde scuro]	Recinzione Tipo C	[Linea verde scuro]	
		[Linea verde scuro]	Pannello cieco di recinzione	[Linea verde scuro]	

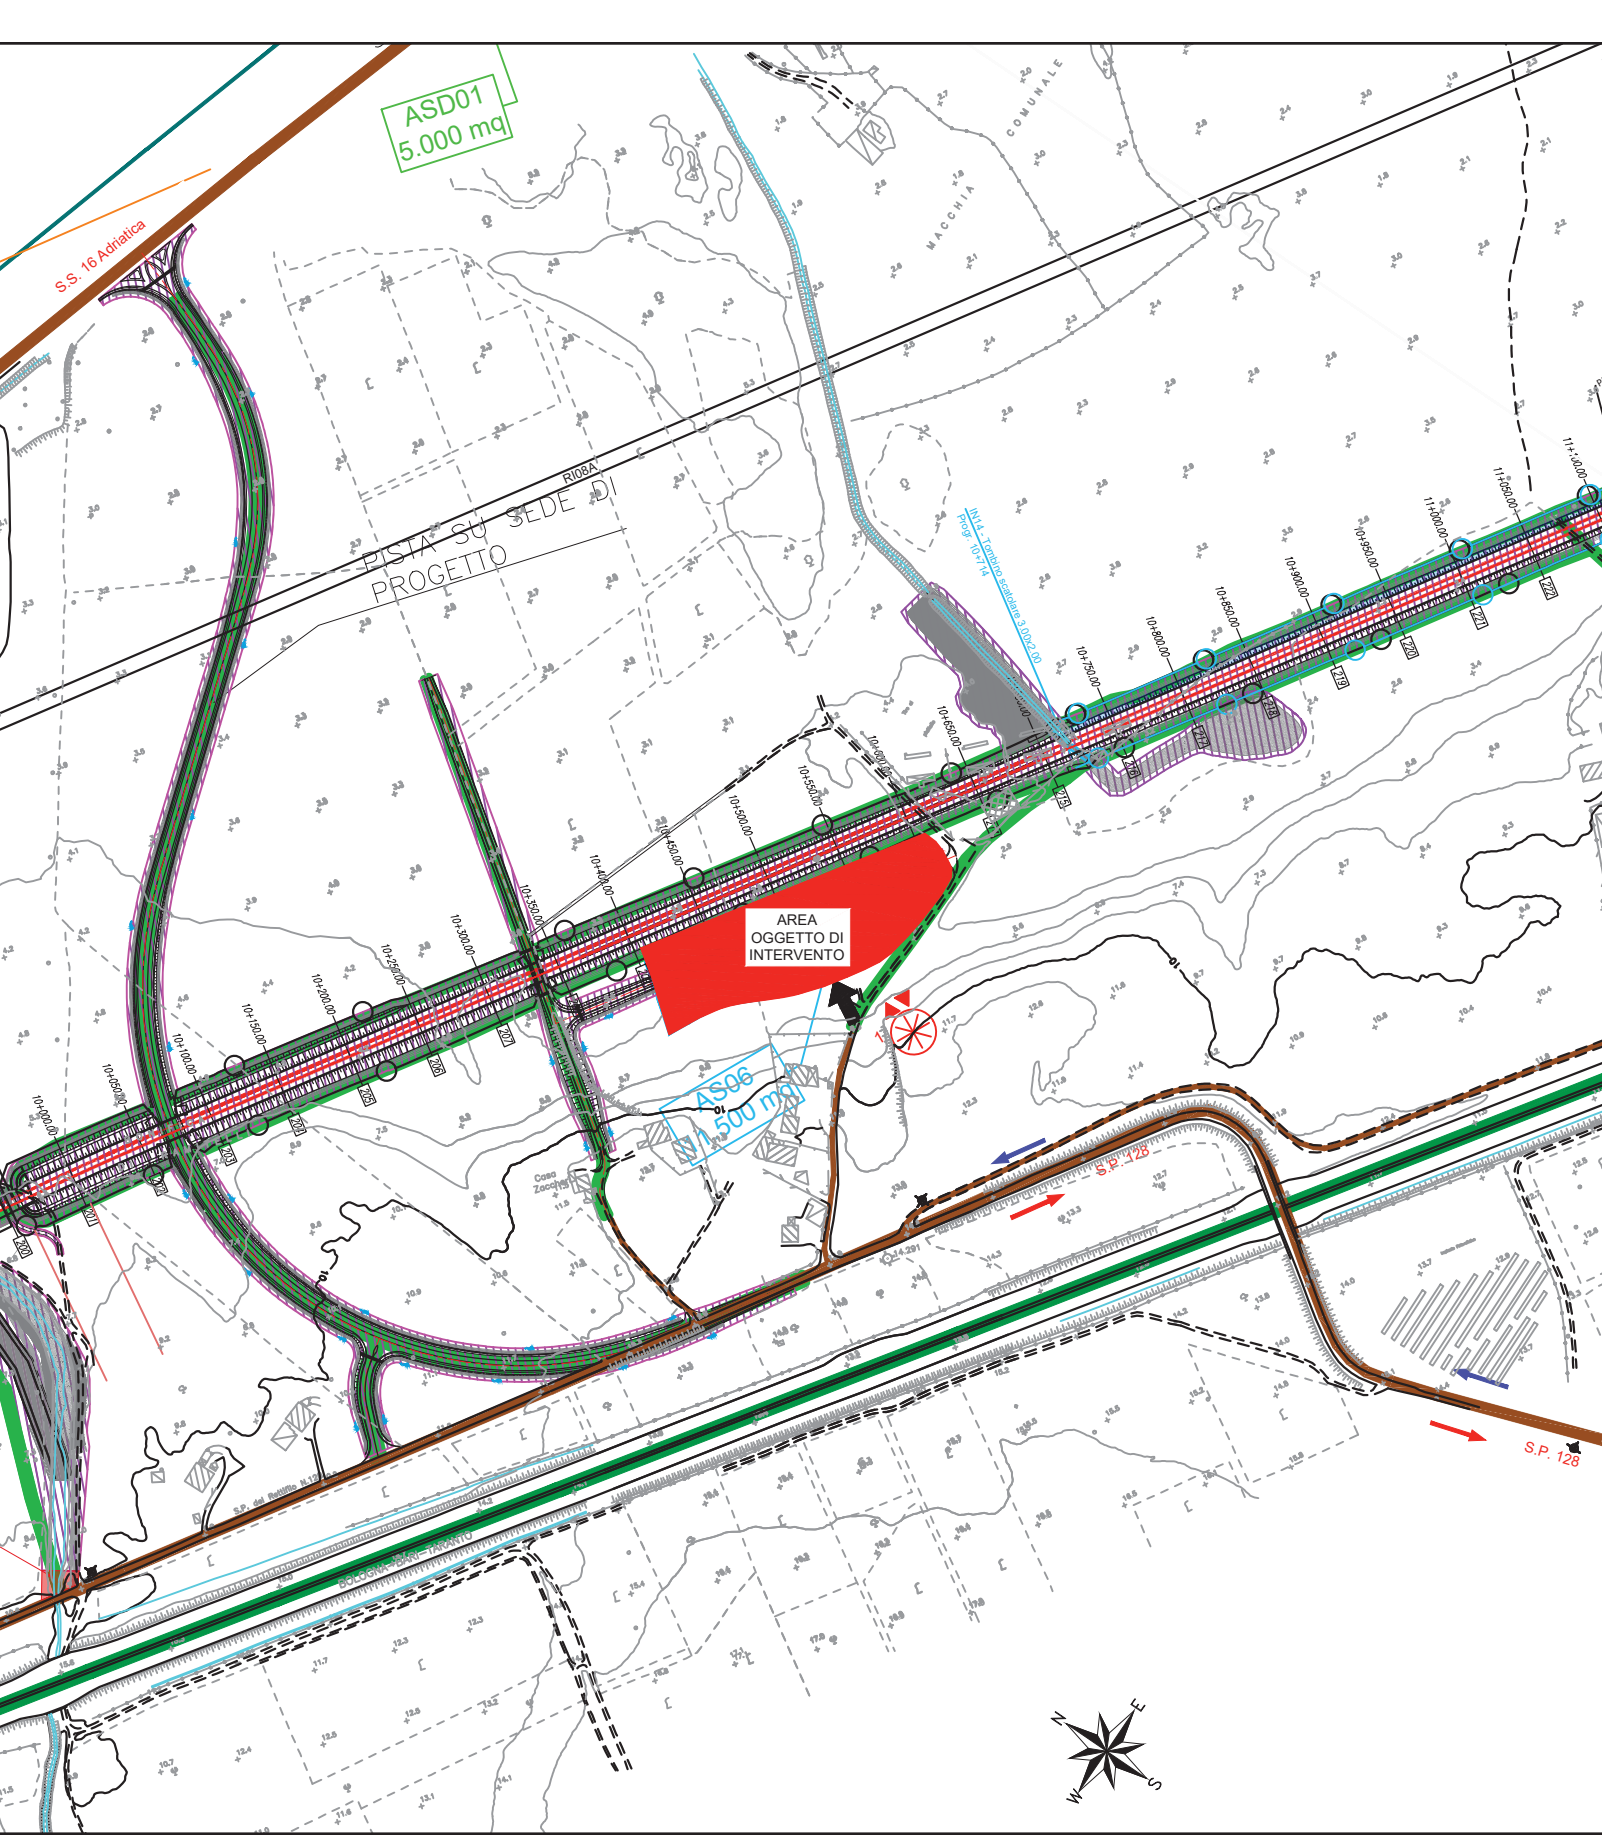

LEGENDA			
CANTIERI		VIABILITÀ	
Simbolo	Descrizione	Simbolo	Descrizione
[Linea rossa]	CB - CANTIERE BASE	[Linea verde]	LINEA FERROVIARIA DI PROGETTO
[Linea verde]	CO - CANTIERE OPERATIVO	[Linea verde]	LINEA FERROVIARIA ESISTENTE
[Linea arancione]	CA - CANTIERE DI ARMAMENTO	[Linea verde]	AUTOSTRADA A14
[Linea blu]	AT - AREA TECNICA	[Linea verde]	VIABILITÀ PRINCIPALE
[Linea verde]	AS - AREA STOCCAGGIO	[Linea verde]	VIABILITÀ SECONDARIA
[Linea arancione]	AL - AREA DI LAVORO	[Linea verde]	VIABILITÀ DA ADEGUARE
[Linea verde]	ASD - AREA DISMISSIONE	[Linea verde]	PISTA DI CANTIERE
[Linea verde]	DT - DEPOSITO TEMPORANEO	[Linea verde]	LINEA FERROVIARIA DI PROGETTO A CURA DI ALTRO APPALTO
[Linea verde]	AREA DI CANTIERE A CURA DI ALTRO APPALTO	[Linea verde]	PROSPETTIVA FOTOGRAFICA
[Linea verde]	ACCESSO AI CANTIERI	[Linea verde]	VARCO DI ACCESSO
		[Linea verde]	SENSI DI MARCIA

TABELLA DEI CANTIERI			
Codice	Descrizione	Comune	Superficie
CB01	CANTIERE BASE PER LAVORI DA INIZIO INTERVENTO A FINE VARIANTE	CAMPOMARINO (CB)	8.500 mq
CB02	CANTIERE BASE PER LAVORI DA FINE VARIANTE A FINE INTERVENTO	TERMOLO (CB)	20.000 mq
CO01	CANTIERE OPERATIVO	TERMOLO (CB)	11.000 mq
CO02	CANTIERE OPERATIVO	CAMPOMARINO (CB)	10.000 mq
CO03	CANTIERE OPERATIVO	TERMOLO (CB)	30.000 mq
AT02	AREA TECNICA	TERMOLO (CB)	3.000 mq
AT03	AREA TECNICA	CAMPOMARINO (CB)	9.000 mq
AT04	AREA TECNICA	CAMPOMARINO (CB)	15.000 mq
AT05	AREA TECNICA	CAMPOMARINO (CB)	4.000 mq
AT06	AREA TECNICA	CAMPOMARINO (CB)	6.700 mq
AT07	AREA TECNICA	CAMPOMARINO (CB)	9.000 mq
AT08	AREA TECNICA	CAMPOMARINO (CB)	9.000 mq
AT09	AREA TECNICA	CAMPOMARINO (CB)	4.500 mq
AT10	AREA TECNICA	CAMPOMARINO (CB)	2.500 mq
AT11	AREA TECNICA	CAMPOMARINO (CB)	9.100 mq
AT12	AREA TECNICA	CAMPOMARINO (CB)	900 mq
AS01	AREA DI STOCCAGGIO	TERMOLO (CB)	3.900 mq
AS02	AREA DI STOCCAGGIO	TERMOLO (CB)	8.400 mq
AS03	AREA DI STOCCAGGIO	CAMPOMARINO (CB)	10.000 mq
AS04	AREA DI STOCCAGGIO	CAMPOMARINO (CB)	15.000 mq
AS05	AREA DI STOCCAGGIO	CAMPOMARINO (CB)	11.500 mq
AS06	AREA DI STOCCAGGIO	CAMPOMARINO (CB)	11.500 mq
AS07	AREA DI STOCCAGGIO	CAMPOMARINO (CB)	900 mq
AS08	AREA DI STOCCAGGIO	CHIETI (CB)	5.000 mq
AS09	AREA DI STOCCAGGIO	CHIETI (CB)	7.500 mq
AS10	AREA DI STOCCAGGIO	SERRAVALLE (CB)	10.000 mq
CA01	CANTIERE DI ARMAMENTO ALL'INTERNO DELLA STAZIONE FS DI TERMOLO	TERMOLO (CB)	13.000 mq
CA02	CANTIERE PER DISMISSIONE L.S. ALL'INTERNO DELLA STAZ. FS DI CAMPOMARINO	CAMPOMARINO (CB)	2.500 mq
CA03	CANTIERE DI ARMAMENTO DA ALLESTIRE IN ADEGUATO AL SEDIME IN PROGETTO	SERRAVALLE (CB)	14.400 mq
ASDD1	CANTIERE PER LA DISMISSIONE DELLA L.S. ADACENTE ALLA FERRATA FS DI NUOVA GUARDIA (CANTIERE FUORI USU)	CAMPOMARINO (CB)	5.000 mq
ASDD2	CANTIERE PER DISMISSIONE L.S. ALL'INTERNO DELLA STAZ. FS DI CHIETI	CAMPOMARINO (CB)	3.300 mq
DT01	DEPOSITO TEMPORANEO	TERMOLO (CB)	21.500 mq
DT02	DEPOSITO TEMPORANEO	TERMOLO (CB)	14.500 mq
DT02bis	DEPOSITO TEMPORANEO	TERMOLO (CB)	12.300 mq
DT03bis	DEPOSITO TEMPORANEO	CAMPOMARINO (CB)	30.000 mq
DT03	DEPOSITO TEMPORANEO	CAMPOMARINO (CB)	36.000 mq
DT04	DEPOSITO TEMPORANEO	CAMPOMARINO (CB)	28.800 mq
DT05	DEPOSITO TEMPORANEO	CAMPOMARINO (CB)	16.000 mq
DT06	DEPOSITO TEMPORANEO	CAMPOMARINO (CB)	20.000 mq
DT07	DEPOSITO TEMPORANEO	CHIETI (CB)	15.000 mq
DT08	DEPOSITO TEMPORANEO	SERRAVALLE (CB)	21.000 mq

COMMITTENTE: **RFI** - RETE FERROVIARIA ITALIANA - GRUPPO FERROVIE DELLO STATO ITALIANE  
 DIREZIONE INVESTIMENTI - DIREZIONE PROGRAMMI INVESTIMENTI - DIRETTRICE SUO - PROGETTO ADRIATICA

DIREZIONE LAVORI: **ITALFERR** - GRUPPO FERROVIE DELLO STATO ITALIANE

APPALTATORE: **AGESTINCO** - CONSULENZA - **ATLANTE**

PROGETTAZIONE: MANDATARIA **HUB** - MANDANTI **HIVpro**

**PROGETTO ESECUTIVO**  
 LINEA PESCARA - BARI  
 RADDOPPIO DELLA TRATTA FERROVIARIA TERMOLO - LESINA  
 LOTTO 2 e 3: RADDOPPIO TERMOLO - RIPALTA

Planimetria di dettaglio area di cantiere AS06 - Area stoccaggio

APPALTATORE: **AGESTINCO** - CONSULENZA - **ATLANTE** | PROGETTAZIONE: **HUB** - MANDANTI: **HIVpro** | SCALA: 1:200

COMMESSA: LOTTO FASE ENTE PRODOTTO OPERAZIONE DISCIPLINA PROGR. REV.

L10B 02 E ZZ PR CA000 022 A

Rev.	Descrizione	Redatto	Data	Verificato	Data	Approvato	Data	Autorizzato Data
A	Prima emissione	[Firma]	19/12/22	[Firma]	19/12/22	[Firma]	19/12/22	

File: L10B02ZZPSCA000022A.DWG | n. EMB: