

DT02
DEPOSITO TEMPORANEO CON AREA PARI A 14.500,00 mq

PLANIMETRIA DEPOSITO TEMPORANEO
Scala 1:200

UTILIZZO DELL'AREA
Area per depositi terra per la gestione dei materiali prodotti dagli scavi nella eventuale indisponibilità dei siti di conferimento definitivo. L'area fungerà da polmone di accumulo per tutte le opere alla galleria artificiale GAD1 e la galleria naturale GN01 lato Termoli.



PREPARAZIONE ALL'AREA DI CANTIERE
FASE 1: rimozione della vegetazione ;
FASE 2: scollo, livellamento e realizzazione di un sottofondo in misto stabilizzato 14.500 mq;
FASE 3: installazione della recinzione Tipo B 463 ml;
FASE 4: approntamento del cantiere e realizzazione degli impianti di cantiere.

| ALLESTIMENTI DI CANTIERE | |
|--------------------------|--|
| quantità allestimento | tipo di allestimento |
| 1 | Prefabbricato modulare ad uso Uffici, dim. 7x24m |
| 6 | Bagni chimici con lavabo |
| 1 | Pesa |
| 5 | Stalli auto |
| 5 | Stalli mezzi d'opera |

APPROVVIGIONAMENTO ENERGETICO/IDRICO
La fornitura di energia elettrica del cantiere avviene mediante l'utilizzo di un gruppo elettrogeno da 20 kW. I lampioni per l'illuminazione delle aree di cantiere saranno alimentati da pannelli fotovoltaici.
L'alimentazione idrica dei baraccamenti avviene mediante una vasca di riserva idrica di 2.000 lt

| IMPIANTI DI CANTIERE | |
|--|--|
| Impianto idrico sanitario | |
| Impianto di smaltimento acque | |
| Impianto elettrico | |
| Impianto illuminazione con pannelli fotovoltaici | |
| Impianto di terra | |

| LEGENDA | | | |
|--|--|----------------------------|--|
| MODULI PREFABBRICATI | AREE ED ELEMENTI INTERNI AL CANTIERE | VIABILITÀ | |
| (01) Prefabbricato punto di consegna MT | (12) Tendi-struttura | Percorsi viabilità mista | |
| (02) Prefabbricato Cabina di trasformazione MT/BT | (13) Area deposito carburanti | Percorsi viabilità pesante | |
| (03) Prefabbricato Guardiana | (14) Impianto di betonaggio | Percorsi viabilità leggera | |
| (04) Magazzino | (15) Impianto lavaruote | | |
| (05) Prefabbricato Spogliatoi e wc | (16) Vasca di recupero acque | | |
| (06) Prefabbricato officina | (17) Vasca di stoccaggio acque | | |
| (07) Dormitori | (18) Impianto vagliatura/fiturizzazione mobile | | |
| (08) Mensa | (19) Vasca di sedimentazione | | |
| (09) Uffici | (20) Assemblaggio armature e casseri | | |
| (10) Blocco per sistema di recupero delle acque durante lo scavo in galleria | (21) Isola ecologica | | |
| (11) Informeria | Area stoccaggio terre | | |
| | Recinzione Tipo A | | |
| | Recinzione Tipo B | | |
| | Recinzione Tipo C | | |
| | Pannello cieco da recinzione | | |

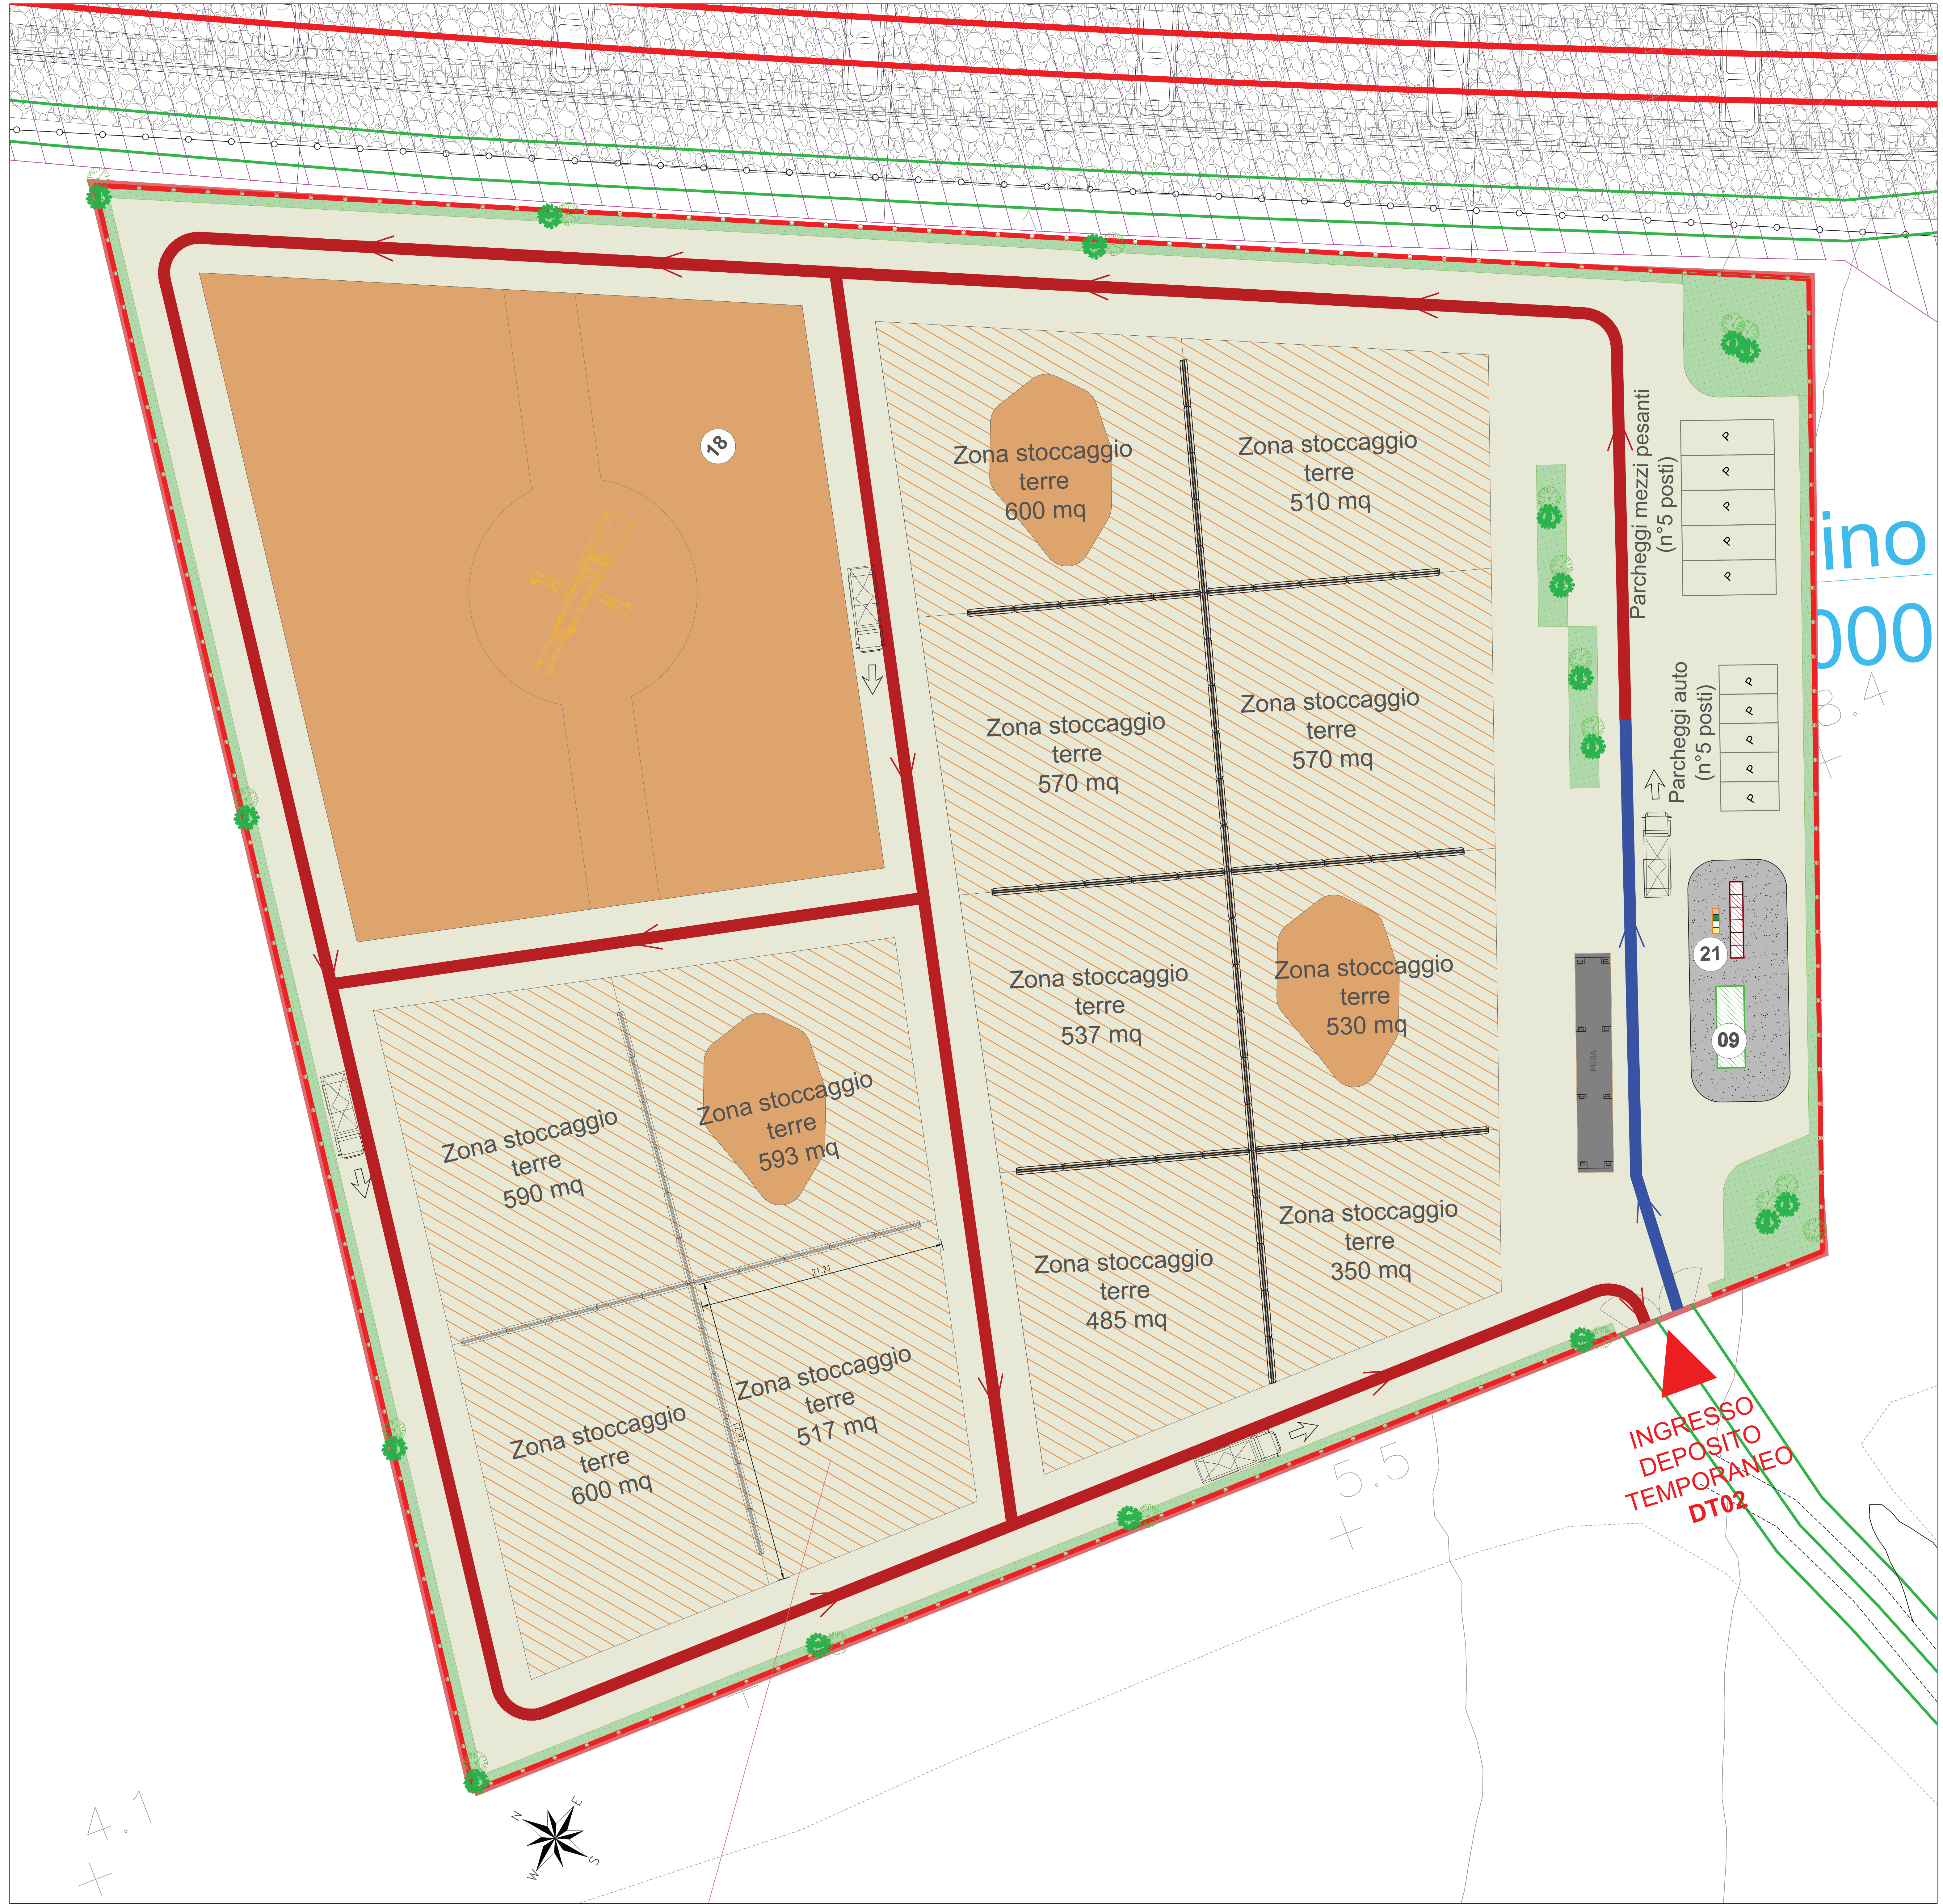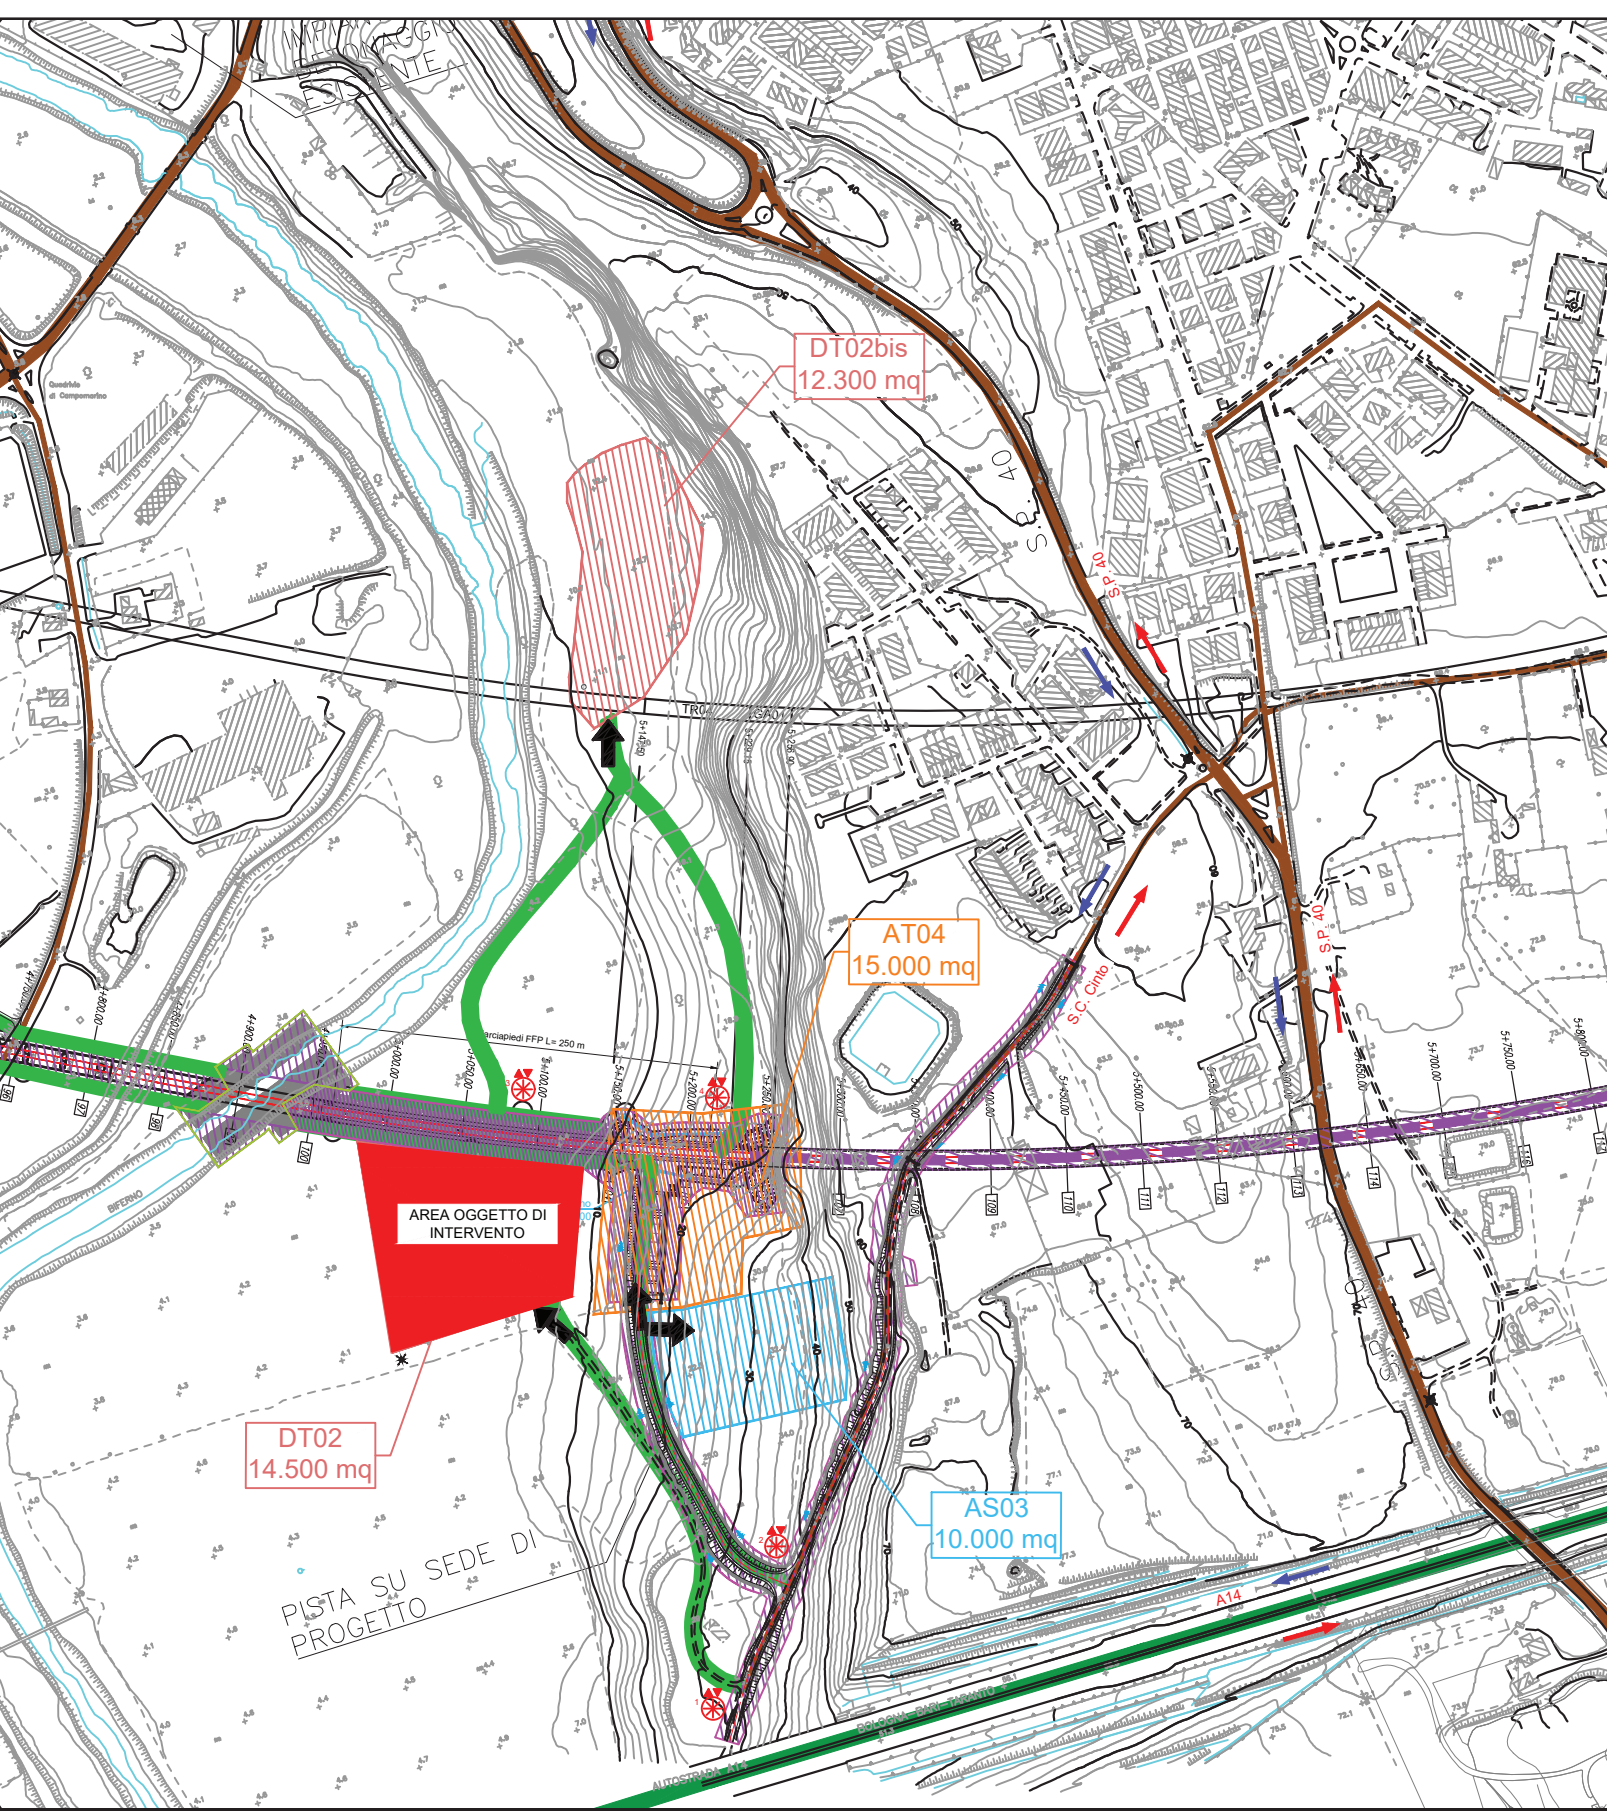

| LEGENDA | | | |
|----------|--|-----------|---|
| CANTIERI | | VIABILITÀ | |
| CB | CANTIERE BASE | LF | LINEA FERROVIARIA DI PROGETTO |
| CO | CANTIERE OPERATIVO | LE | LINEA FERROVIARIA ESISTENTE |
| CA | CANTIERE DI ARMAMENTO | A14 | AUTOSTRADA A14 |
| AT | AREA TECNICA | VP | VIABILITÀ PRINCIPALE |
| AS | AREA STOCCAGGIO | VS | VIABILITÀ SECONDARIA |
| AL | AREA DI LAVORO | VA | VIABILITÀ DA ADEGUARE |
| ASD | AREA DIMISSIONE | PI | PISTA DI CANTIERE |
| DT | DEPOSITO TEMPORANEO | LF | LINEA FERROVIARIA DI PROGETTO A CURA DI ALTRO APPALTO |
| AC | AREA DI CANTIERE A CURA DI ALTRO APPALTO | PF | PROSPETTIVA FOTOGRAFICA |
| AC | ACCESSO AI CANTIERI | VA | VARCO DI ACCESSO |
| | | SM | SENSI DI MARCIA |

| TABELLA DEI CANTIERI | | | |
|----------------------|--|-------------------|------------|
| Codice | Descrizione | Comune | Superficie |
| CB01 | CANTIERE BASE PER LAVORI DA INIZIO INTERVENTO A FINE VARIANTE | CAMPOMARINO (CB) | 8.500 mq |
| CB02 | CANTIERE BASE PER LAVORI DA FINE VARIANTE A FINE INTERVENTO | CHEUTI (CB) | 20.000 mq |
| CO01 | CANTIERE OPERATIVO | TERNOLI (CB) | 11.000 mq |
| CO02 | CANTIERE OPERATIVO | CAMPOMARINO (CB) | 10.000 mq |
| CO03 | CANTIERE OPERATIVO | TERNOLI (FC) | 30.000 mq |
| AT02 | AREA TECNICA | TERNOLI (CB) | 3.000 mq |
| AT03 | AREA TECNICA | TERNOLI (CB) | 9.000 mq |
| AT04 | AREA TECNICA | CAMPOMARINO (CB) | 15.000 mq |
| AT05 | AREA TECNICA | CAMPOMARINO (CB) | 4.000 mq |
| AT06 | AREA TECNICA | CAMPOMARINO (CB) | 6.700 mq |
| AT07 | AREA TECNICA | CAMPOMARINO (CB) | 9.000 mq |
| AT08 | AREA TECNICA | CAMPOMARINO (CB) | 4.000 mq |
| AT09 | AREA TECNICA | CAMPOMARINO (CB) | 2.600 mq |
| AT10 | AREA TECNICA | CAMPOMARINO (CB) | 5.600 mq |
| AT11 | AREA TECNICA | CAMPOMARINO (CB) | 9.100 mq |
| AT12 | AREA TECNICA | CAMPOMARINO (CB) | 900 mq |
| AS01 | AREA DI STOCCAGGIO | TERNOLI (CB) | 3.900 mq |
| AS02 | AREA DI STOCCAGGIO | TERNOLI (CB) | 8.400 mq |
| AS03 | AREA DI STOCCAGGIO | CAMPOMARINO (CB) | 10.000 mq |
| AS04 | AREA DI STOCCAGGIO | CAMPOMARINO (CB) | 15.000 mq |
| AS05 | AREA DI STOCCAGGIO | CAMPOMARINO (CB) | 11.500 mq |
| AS06 | AREA DI STOCCAGGIO | CAMPOMARINO (CB) | 11.500 mq |
| AS07 | AREA DI STOCCAGGIO | CAMPOMARINO (CB) | 900 mq |
| AS08 | AREA DI STOCCAGGIO | CHEUTI (FC) | 5.000 mq |
| AS09 | AREA DI STOCCAGGIO | CHEUTI (FC) | 7.500 mq |
| AS10 | AREA DI STOCCAGGIO | SERRACAPROLA (FC) | 10.000 mq |
| CA01 | CANTIERE DI ARMAMENTO ALL'INTERNO DELLA STAZIONE FS DI TERNOLI | TERNOLI (CB) | 13.000 mq |
| CA02 | CANTIERE PER DIMISSIONE L.S. ALL'INTERNO DELLA STAZIONE FS DI CAMPOMARINO | CAMPOMARINO (CB) | 2.500 mq |
| CA03 | CANTIERE DI ARMAMENTO DA ALLESTIRE IN AGENZIA AL SEDEME IN PROGETTO | SERRACAPROLA (FC) | 14.400 mq |
| ASD01 | CANTIERE PER LA DIMISSIONE DELLA L.S. ADIACENTE ALLA FERMATA FS DI NUOVA CLIFTERNA (ATTUALMENTE FUORI USO) | CAMPOMARINO (CB) | 5.000 mq |
| ASD02 | CANTIERE PER DIMISSIONE L.S. ALL'INTERNO DELLA STAZIONE FS DI CHEUTI | CAMPOMARINO (CB) | 3.300 mq |
| DT01 | DEPOSITO TEMPORANEO | TERNOLI (CB) | 21.500 mq |
| DT02 | DEPOSITO TEMPORANEO | TERNOLI (CB) | 14.500 mq |
| DT02bis | DEPOSITO TEMPORANEO | TERNOLI (CB) | 12.300 mq |
| DT03bis | DEPOSITO TEMPORANEO | CAMPOMARINO (CB) | 30.000 mq |
| DT03 | DEPOSITO TEMPORANEO | CAMPOMARINO (CB) | 36.000 mq |
| DT04 | DEPOSITO TEMPORANEO | CAMPOMARINO (CB) | 28.800 mq |
| DT05 | DEPOSITO TEMPORANEO | CAMPOMARINO (CB) | 16.000 mq |
| DT06 | DEPOSITO TEMPORANEO | CAMPOMARINO (CB) | 20.000 mq |
| DT07 | DEPOSITO TEMPORANEO | CHEUTI (FC) | 15.000 mq |
| DT08 | DEPOSITO TEMPORANEO | SERRACAPROLA (FC) | 21.000 mq |

COMMITTENTE: **RFI** RETE FERROVIARIA ITALIANA - GRUPPO FERROVIE DELLO STATO ITALIANE

DIREZIONE LAVORI: **ITALFERR** - GRUPPO FERROVIE DELLO STATO ITALIANE

APPALTATORE: **AGOSTINI** - **ATLANTE**

PROGETTAZIONE: **HUB** - **HYpro**

PROGETTO ESECUTIVO
LINEA PESCARA - BARI
RADDOPPIO DELLA TRATTA FERROVIARIA TERMOLI - LESINA
LOTTO 2 e 3: RADDOPPIO TERMOLI - RIPALTA

Planimetria di dettaglio area deposito temporaneo DT02

APPALTATORE: **AGOSTINI** - **ATLANTE** - **HUB** - **HYpro**

PROGETTAZIONE: **AGOSTINI** - **ATLANTE** - **HUB** - **HYpro**

SCALA: 1:200

COMMESSA: LOTTO FASE ENTE OPERA/DISCIPLINA PROG. REV.

L I 0 B 0 2 E Z Z P 9 C A 0 0 0 0 3 3 A

| Rev. | Descrizione | Redatto | Data | Verificato | Data | Approvato | Data | Autore/Rev. Data |
|------|-----------------|------------|----------|------------|----------|-----------|----------|------------------|
| A | Prima emissione | S. Maresca | 24/10/22 | S. Carozza | 24/10/22 | T. Pella | 29/10/22 | |

File: L10B02EZZP9CA000033-37A.DWG (n. Elab.)