

DT02 bis
DEPOSITO TEMPORANEO CON AREA PARI A 12.300,00 mq

PLANIMETRIA DEPOSITO TEMPORANEO
Scala 1:200

UTILIZZO DELL'AREA
Area per depositi terra per la gestione dei materiali prodotti dagli scavi nella eventuale indisponibilità dei siti di conferimento definitivo. L'area fungerà da polmone di accumulo per tutte le opere alla galleria artificiale GAD1 e la galleria naturale GND1 lato Termoli.

PREPARAZIONE ALL'AREA DI CANTIERE
FASE 1: rimozione della vegetazione ;
FASE 2: scolo, livellamento e realizzazione di un sottofondo in misto stabilizzato 12.300 mq;
FASE 3: installazione della recinzione Tipo B 463 m;
FASE 4: approntamento del cantiere e realizzazione degli impianti di cantiere.



ALLESTIMENTI DI CANTIERE	
quantità allestimento	tipo di allestimento
1	Prefabbricato modulare ad uso uffici, dim. 7x2,4m
6	Bagni chimici con lavabo
1	Pesa
6	Stalli auto
6	Stalli mezzi d'opera

APPROVVIGIONAMENTO ENERGETICO/IDRICO
La fornitura di energia elettrica del cantiere avviene mediante l'utilizzo di un gruppo elettrogeno da 20 kW. I lampioni per l'illuminazione delle aree di cantiere saranno alimentati da pannelli fotovoltaici.

L'alimentazione idrica dei baraccamenti avviene mediante una vasca di riserva idrica di 2.000 lt

IMPIANTI DI CANTIERE	
	Impianto idrico sanitario
	Impianto di smaltimento acque
	Impianto elettrico
	Impianto illuminazione con pannelli fotovoltaici
	Impianto di terra

LEGENDA			
MODULI PREFABBRICATI	AREE ED ELEMENTI UTILIZZI AL CANTIERE	Simbolo	VIABILITÀ
01 Prefabbricato punto di consegna MT	12 Tendastruttura		Pericoli: viabilità mista
02 Prefabbricato Cabina di trasformazione MT/BT	13 Area deposito carburanti		Pericoli: viabilità pesante
03 Prefabbricato Guardiana	14 Impianto di betonaggio		Pericoli: viabilità leggera
04 Magazzino	15 Impianto lavatura		
05 Prefabbricato Spogliatoi e wc	16 Vasca di recupero acque		
06 Prefabbricato officina	17 Vasca di stoccaggio acque		
07 Dormitori	18 Impianto vagliatura/fanturizzazione mobile		
08 Mensa	19 Vasca di sedimentazione		
09 Uffici	20 Assemblaggio armature e cassepi		
10 Blocco per sistema di recupero delle acque durante lo scavo in galleria	21 Isola ecologica		
11 Infermeria			
			Recinzione Tipo A
			Recinzione Tipo B
			Recinzione Tipo C
			Pannello cieco da recinzione

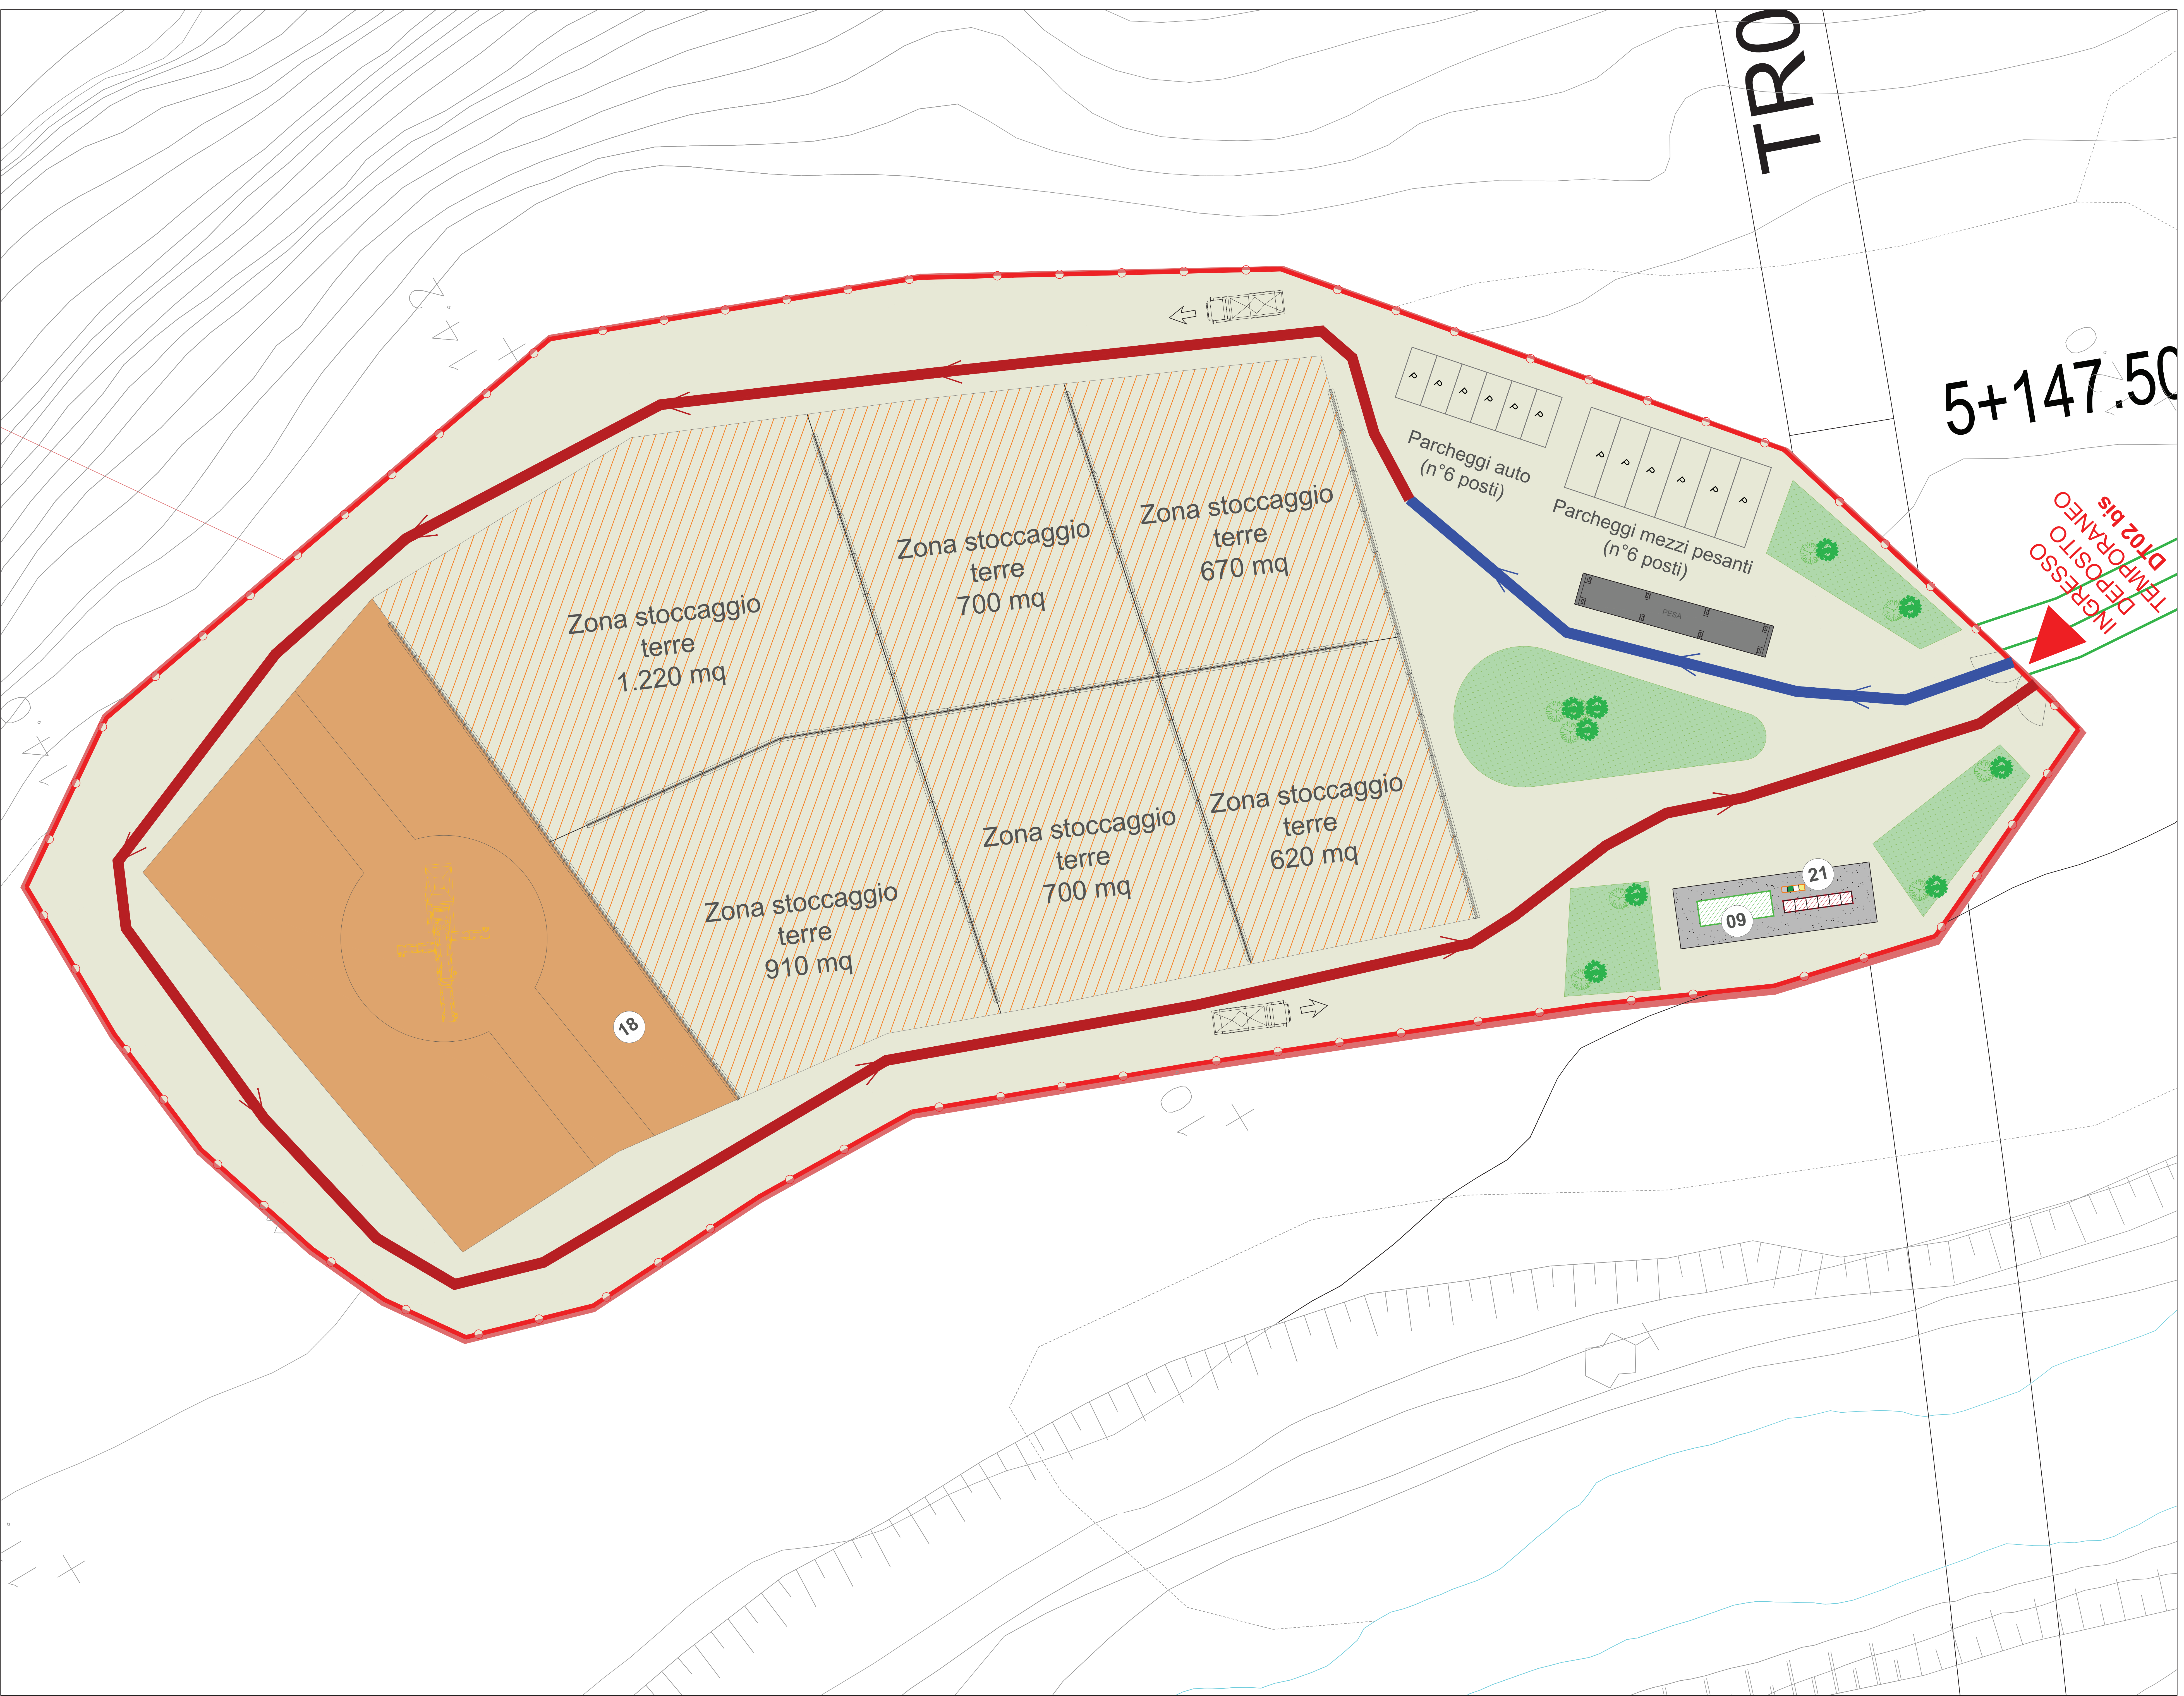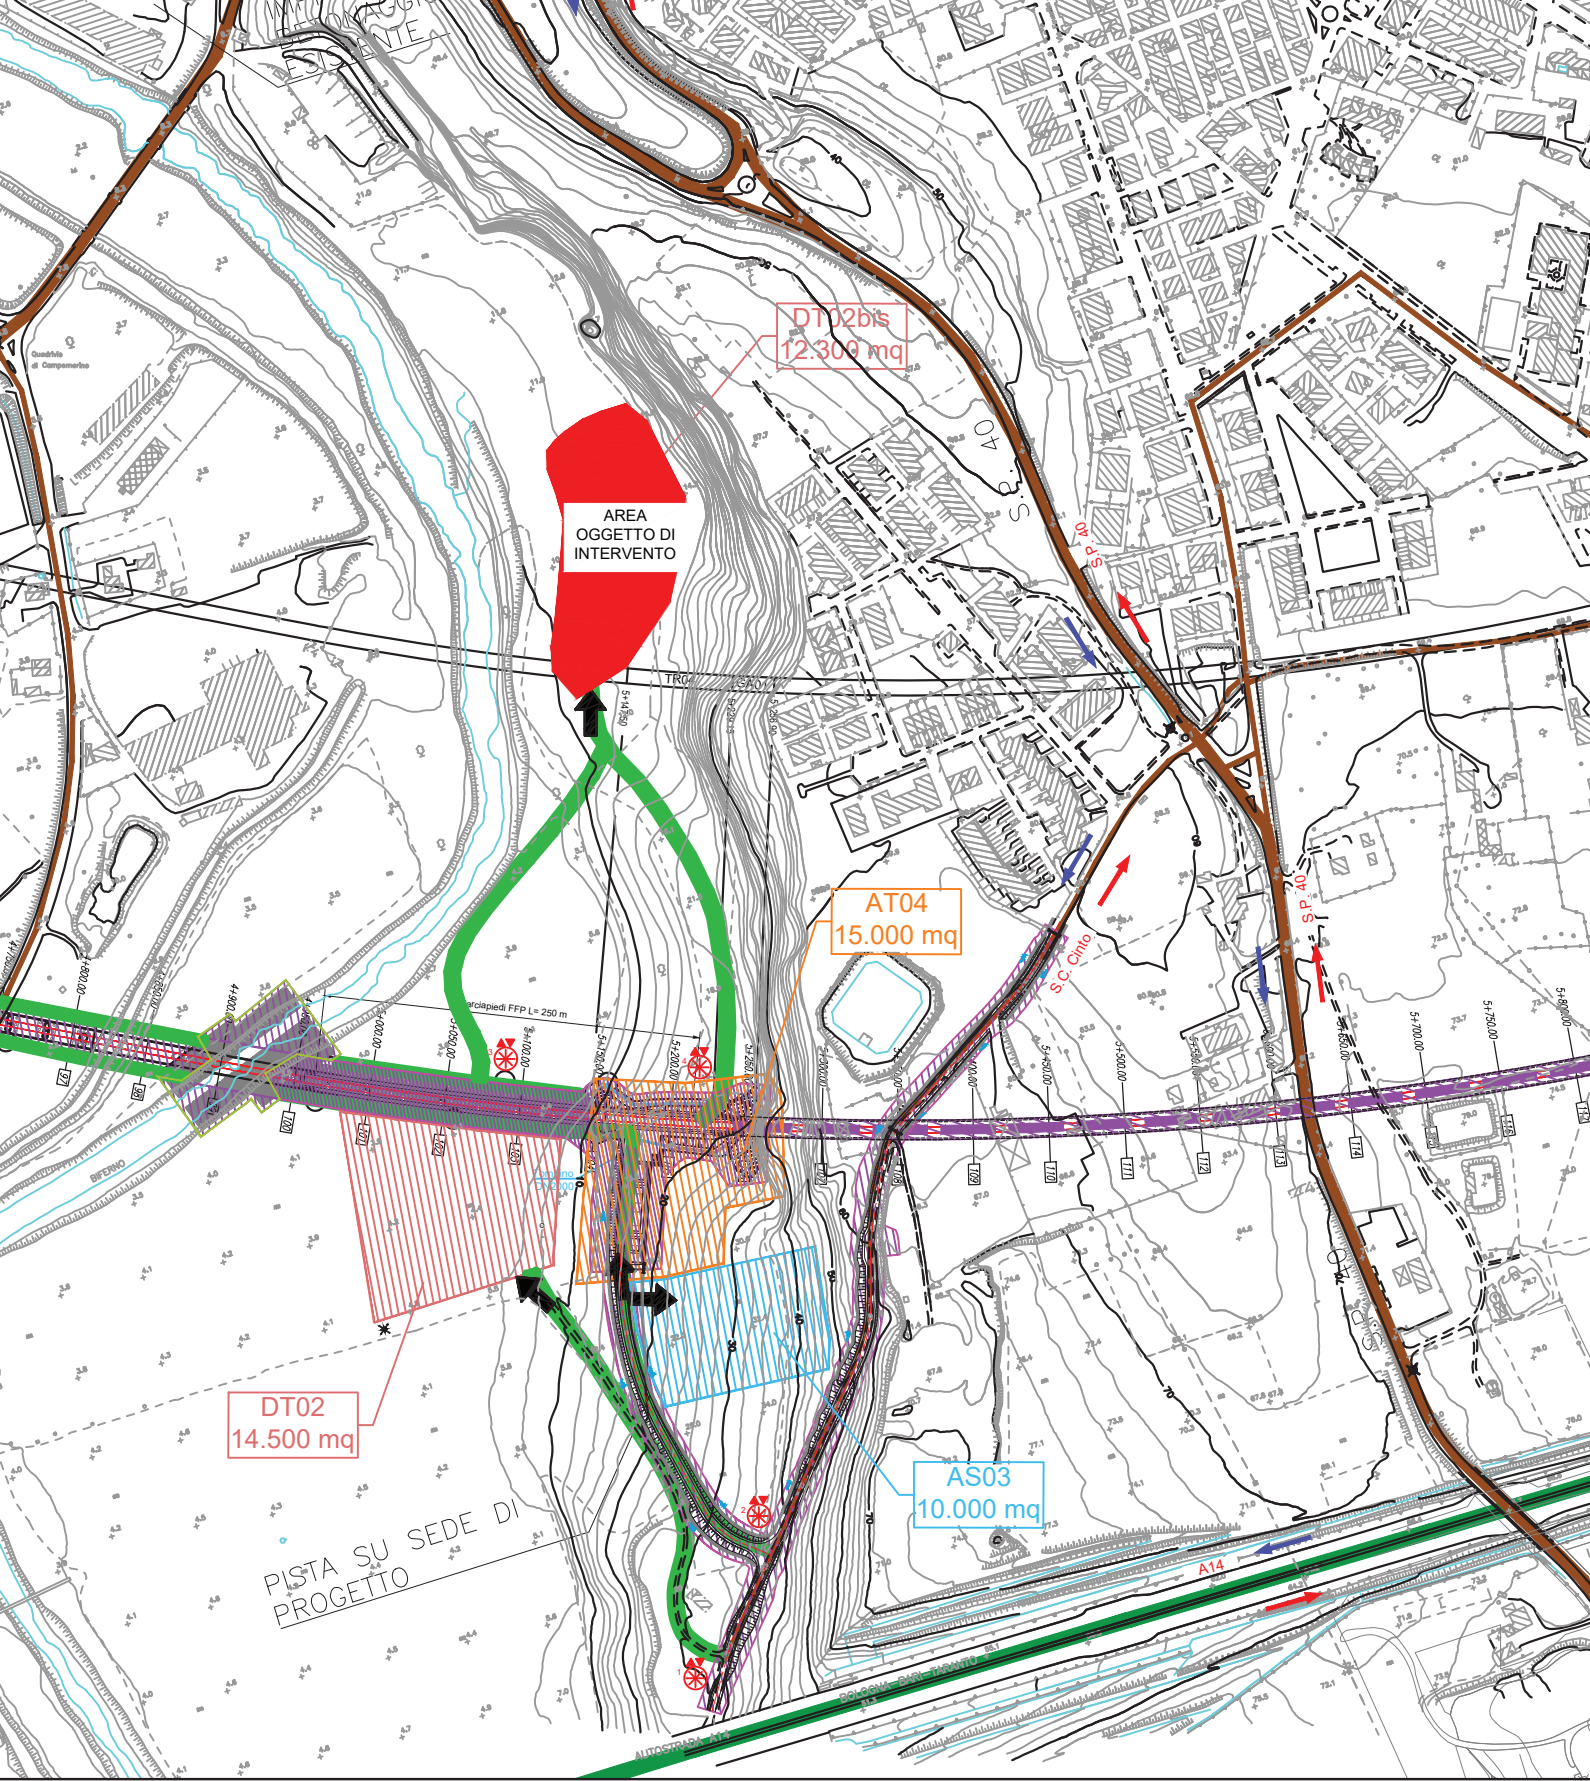

CANTIERI		VIABILITÀ	
Simbolo	Descrizione	Simbolo	Descrizione
	CB - CANTIERE BASE		LINEA FERROVIARIA DI PROGETTO
	CO - CANTIERE OPERATIVO		LINEA FERROVIARIA ESISTENTE
	CA - CANTIERE DI ARMAMENTO		AUTOSTRADA A14
	AT - AREA TECNICA		VIABILITÀ PRINCIPALE
	AS - AREA STOCCAGGIO		VIABILITÀ SECONDARIA
	AL - AREA DI LAVORO		VIABILITÀ DA ADEGUARE
	ASD - AREA DIMISSIONE		PISTA DI CANTIERE
	DT - DEPOSITO TEMPORANEO		LINEA FERROVIARIA DI PROGETTO A CURA DI ALTRO APPALTO
	AREA DI CANTIERE A CURA DI ALTRO APPALTO		PROSPETTIVA FOTOGRAFICA
	ACCESSO AI CANTIERI		VARCO DI ACCESSO
			SENSI DI MARCIA

TABELLA DEI CANTIERI			
Codice	Descrizione	Comune	Superficie
CB01	CANTIERE BASE PER LAVORI DA INIZIO INTERVENTO A FINE VARIANTI	CAMPOMARINO (CB)	8.500 mq
CB02	CANTIERE BASE PER LAVORI DA FINE VARIANTI A FINE INTERVENTO	CHELI (CB)	20.000 mq
CO01	CANTIERE OPERATIVO	TERMOLO (CB)	11.000 mq
CO02	CANTIERE OPERATIVO	TERMOLO (CB)	10.000 mq
CO03	CANTIERE OPERATIVO	CAMPOMARINO (CB)	30.000 mq
AT02	AREA TECNICA	TERMOLO (CB)	3.000 mq
AT03	AREA TECNICA	TERMOLO (CB)	9.000 mq
AT04	AREA TECNICA	CAMPOMARINO (CB)	15.000 mq
AT05	AREA TECNICA	TERMOLO (CB)	4.000 mq
AT06	AREA TECNICA	CAMPOMARINO (CB)	6.700 mq
AT07	AREA TECNICA	CAMPOMARINO (CB)	9.000 mq
AT08	AREA TECNICA	CAMPOMARINO (CB)	4.000 mq
AT09	AREA TECNICA	CAMPOMARINO (CB)	2.600 mq
AT10	AREA TECNICA	CAMPOMARINO (CB)	5.600 mq
AT11	AREA TECNICA	CAMPOMARINO (CB)	9.100 mq
AT12	AREA TECNICA	CAMPOMARINO (CB)	900 mq
AS01	AREA DI STOCCAGGIO	TERMOLO (CB)	3.900 mq
AS02	AREA DI STOCCAGGIO	TERMOLO (CB)	8.400 mq
AS03	AREA DI STOCCAGGIO	CAMPOMARINO (CB)	10.000 mq
AS04	AREA DI STOCCAGGIO	CAMPOMARINO (CB)	15.000 mq
AS05	AREA DI STOCCAGGIO	CAMPOMARINO (CB)	11.500 mq
AS06	AREA DI STOCCAGGIO	CAMPOMARINO (CB)	11.500 mq
AS07	AREA DI STOCCAGGIO	CAMPOMARINO (CB)	900 mq
AS08	AREA DI STOCCAGGIO	CHELI (CB)	5.000 mq
AS09	AREA DI STOCCAGGIO	CHELI (CB)	7.500 mq
AS10	AREA DI STOCCAGGIO	SERRACAPROLA (CB)	10.000 mq
CA01	CANTIERE DI ARMAMENTO ALL'INTERNO DELLA STAZIONE FS DI TERMOLO	TERMOLO (CB)	13.000 mq
CA02	CANTIERE PER DIMISSIONE L.S. ALL'INTERNO DELLA STAZ. FS DI CAMPOMARINO	CAMPOMARINO (CB)	2.500 mq
CA03	CANTIERE DI ARMAMENTO DA ALLESTIRE IN ADEGUENZA AL SEDIME IN PROGETTO	SERRACAPROLA (CB)	14.400 mq
ASD01	CANTIERE PER LA DIMISSIONE DELLA L.S. ADIACENTE ALLA FONDAZIONE FS DI STAZIONE ESISTENTE CATTOLICAMENTE FLUOBI LUO	CAMPOMARINO (CB)	5.000 mq
ASD02	CANTIERE PER DIMISSIONE L.S. ALL'INTERNO DELLA STAZ. FS DI CHELI	CAMPOMARINO (CB)	3.300 mq
DT01	DEPOSITO TEMPORANEO	TERMOLO (CB)	21.500 mq
DT02	DEPOSITO TEMPORANEO	TERMOLO (CB)	14.500 mq
DT02bis	DEPOSITO TEMPORANEO	TERMOLO (CB)	12.300 mq
DT03bis	DEPOSITO TEMPORANEO	CAMPOMARINO (CB)	30.000 mq
DT03	DEPOSITO TEMPORANEO	CAMPOMARINO (CB)	36.000 mq
DT04	DEPOSITO TEMPORANEO	CAMPOMARINO (CB)	28.800 mq
DT05	DEPOSITO TEMPORANEO	CAMPOMARINO (CB)	16.000 mq
DT06	DEPOSITO TEMPORANEO	CAMPOMARINO (CB)	20.000 mq
DT07	DEPOSITO TEMPORANEO	CHELI (CB)	15.000 mq
DT08	DEPOSITO TEMPORANEO	SERRACAPROLA (CB)	21.000 mq

COMMITTENTE: **RFI** RETE FERROVIARIA ITALIANA
GRUPPO FERROVIE DELLO STATO ITALIANE
DIREZIONE INVESTIMENTI
DIREZIONE PROGRAMMI INVESTIMENTI
DIRETTRICE SUB - PROGETTO ADRIATICA

DIREZIONE LAVORI: **ITALFERR**
APPALTATORE: **AGOSTINO** COSTRUZIONI GENERALI S.p.A.
MANDATARIA: **HUB** MANDANTI: **HVpro**

PROGETTO ESECUTIVO
LINEA PESCARA - BARI
RADDOPPIO DELLA TRATTA FERROVIARIA TERMOLI - LESINA
LOTTO 2 e 3: RADDOPPIO TERMOLI - RIPALTA

Planimetria di dettaglio area di deposito temporaneo DT02bis

Rev.	Descrizione	Data	Verificato	Data	Approvato	Data	Autore/Carico
A	Previsione	31/08/2022	21/09/2022	21/09/2022		20/09/2022	

File: L10B02E2ZP9CA000033-37A.DWG n. Elab.: