

KEY-PLAN

AT12
AREA TECNICA CON AREA PARI A 3.460,00 mq

PLANIMETRIA AREA TECNICA
 Scala 1:200

UTILIZZO DELL'AREA
 L'area tecnica funge da supporto per le attività relative alla realizzazione del tombino a spinta IN43.

PREPARAZIONE ALL'AREA DI CANTIERE
FASE 1: rimozione della vegetazione ;
FASE 2: scotico, livellamento e realizzazione di un sottofondo in misto stabilizzato 3.460 mq;
FASE 3: installazione della recinzione Tipo B 260 ml;
FASE 4: approntamento del cantiere e realizzazione degli impianti di cantiere.

ALLESTIMENTI DI CANTIERE	
quantità allestimento	tipo di allestimento
1	Prefabbricato Spogliatoio+wc dim.4.80 x 6.08m
1	Guardiola
3	Stalli auto

APPROVVIGIONAMENTO ENERGETICO/IDRICO
 La fornitura di energia elettrica del cantiere avviene mediante l'utilizzo di un gruppo elettrogeno da 20 kW. I lampioni per l'illuminazione delle aree di cantiere saranno alimentati da pannelli fotovoltaici.


L'alimentazione idrica dei baraccamenti avviene mediante una vasca di riserva idrica di 2.000 lt

IMPIANTI DI CANTIERE	
Impianto idrico sanitario	
Impianto di smaltimento acque	
Impianto elettrico	
Impianto illuminazione con pannelli fotovoltaici	
Impianto di terra	
Impianto solare termico	

LEGENDA			
MODULI PREFABBRICATI	AREE ED ELEMENTI INTERNI AL CANTIERE	VIABILITÀ	
Simbolo	Descrizione	Simbolo	Descrizione
01	Prefabbricato punto di consegna MT	12	Tendostuttura
02	Prefabbricato Cabina di trasformazione MT/BT	13	Area deposito carburanti
03	Prefabbricato Guardiola	14	Impianto di betonaggio
04	Magazzino	15	Impianto lavaruote
05	Prefabbricato Spogliatoi e wc	16	Vasca di recupero acque
06	Prefabbricato officina	17	Vasca di stoccaggio acque
07	Dormitori	18	Impianto vagliatura/frantumazione mobile
08	Mensa	19	Vasca di sedimentazione
09	Uffici	20	Assemblaggio armature e casseri
10	Blocco per sistema di recupero delle acque durante lo scavo in galleria	21	Isola ecologica
11	Infermeria		Zona stoccaggio terre
			Recinzione Tipo A
			Recinzione Tipo B
			Recinzione Tipo C
			Pannello cieco da recinzione



PLANIMETRIA 1 : 5000

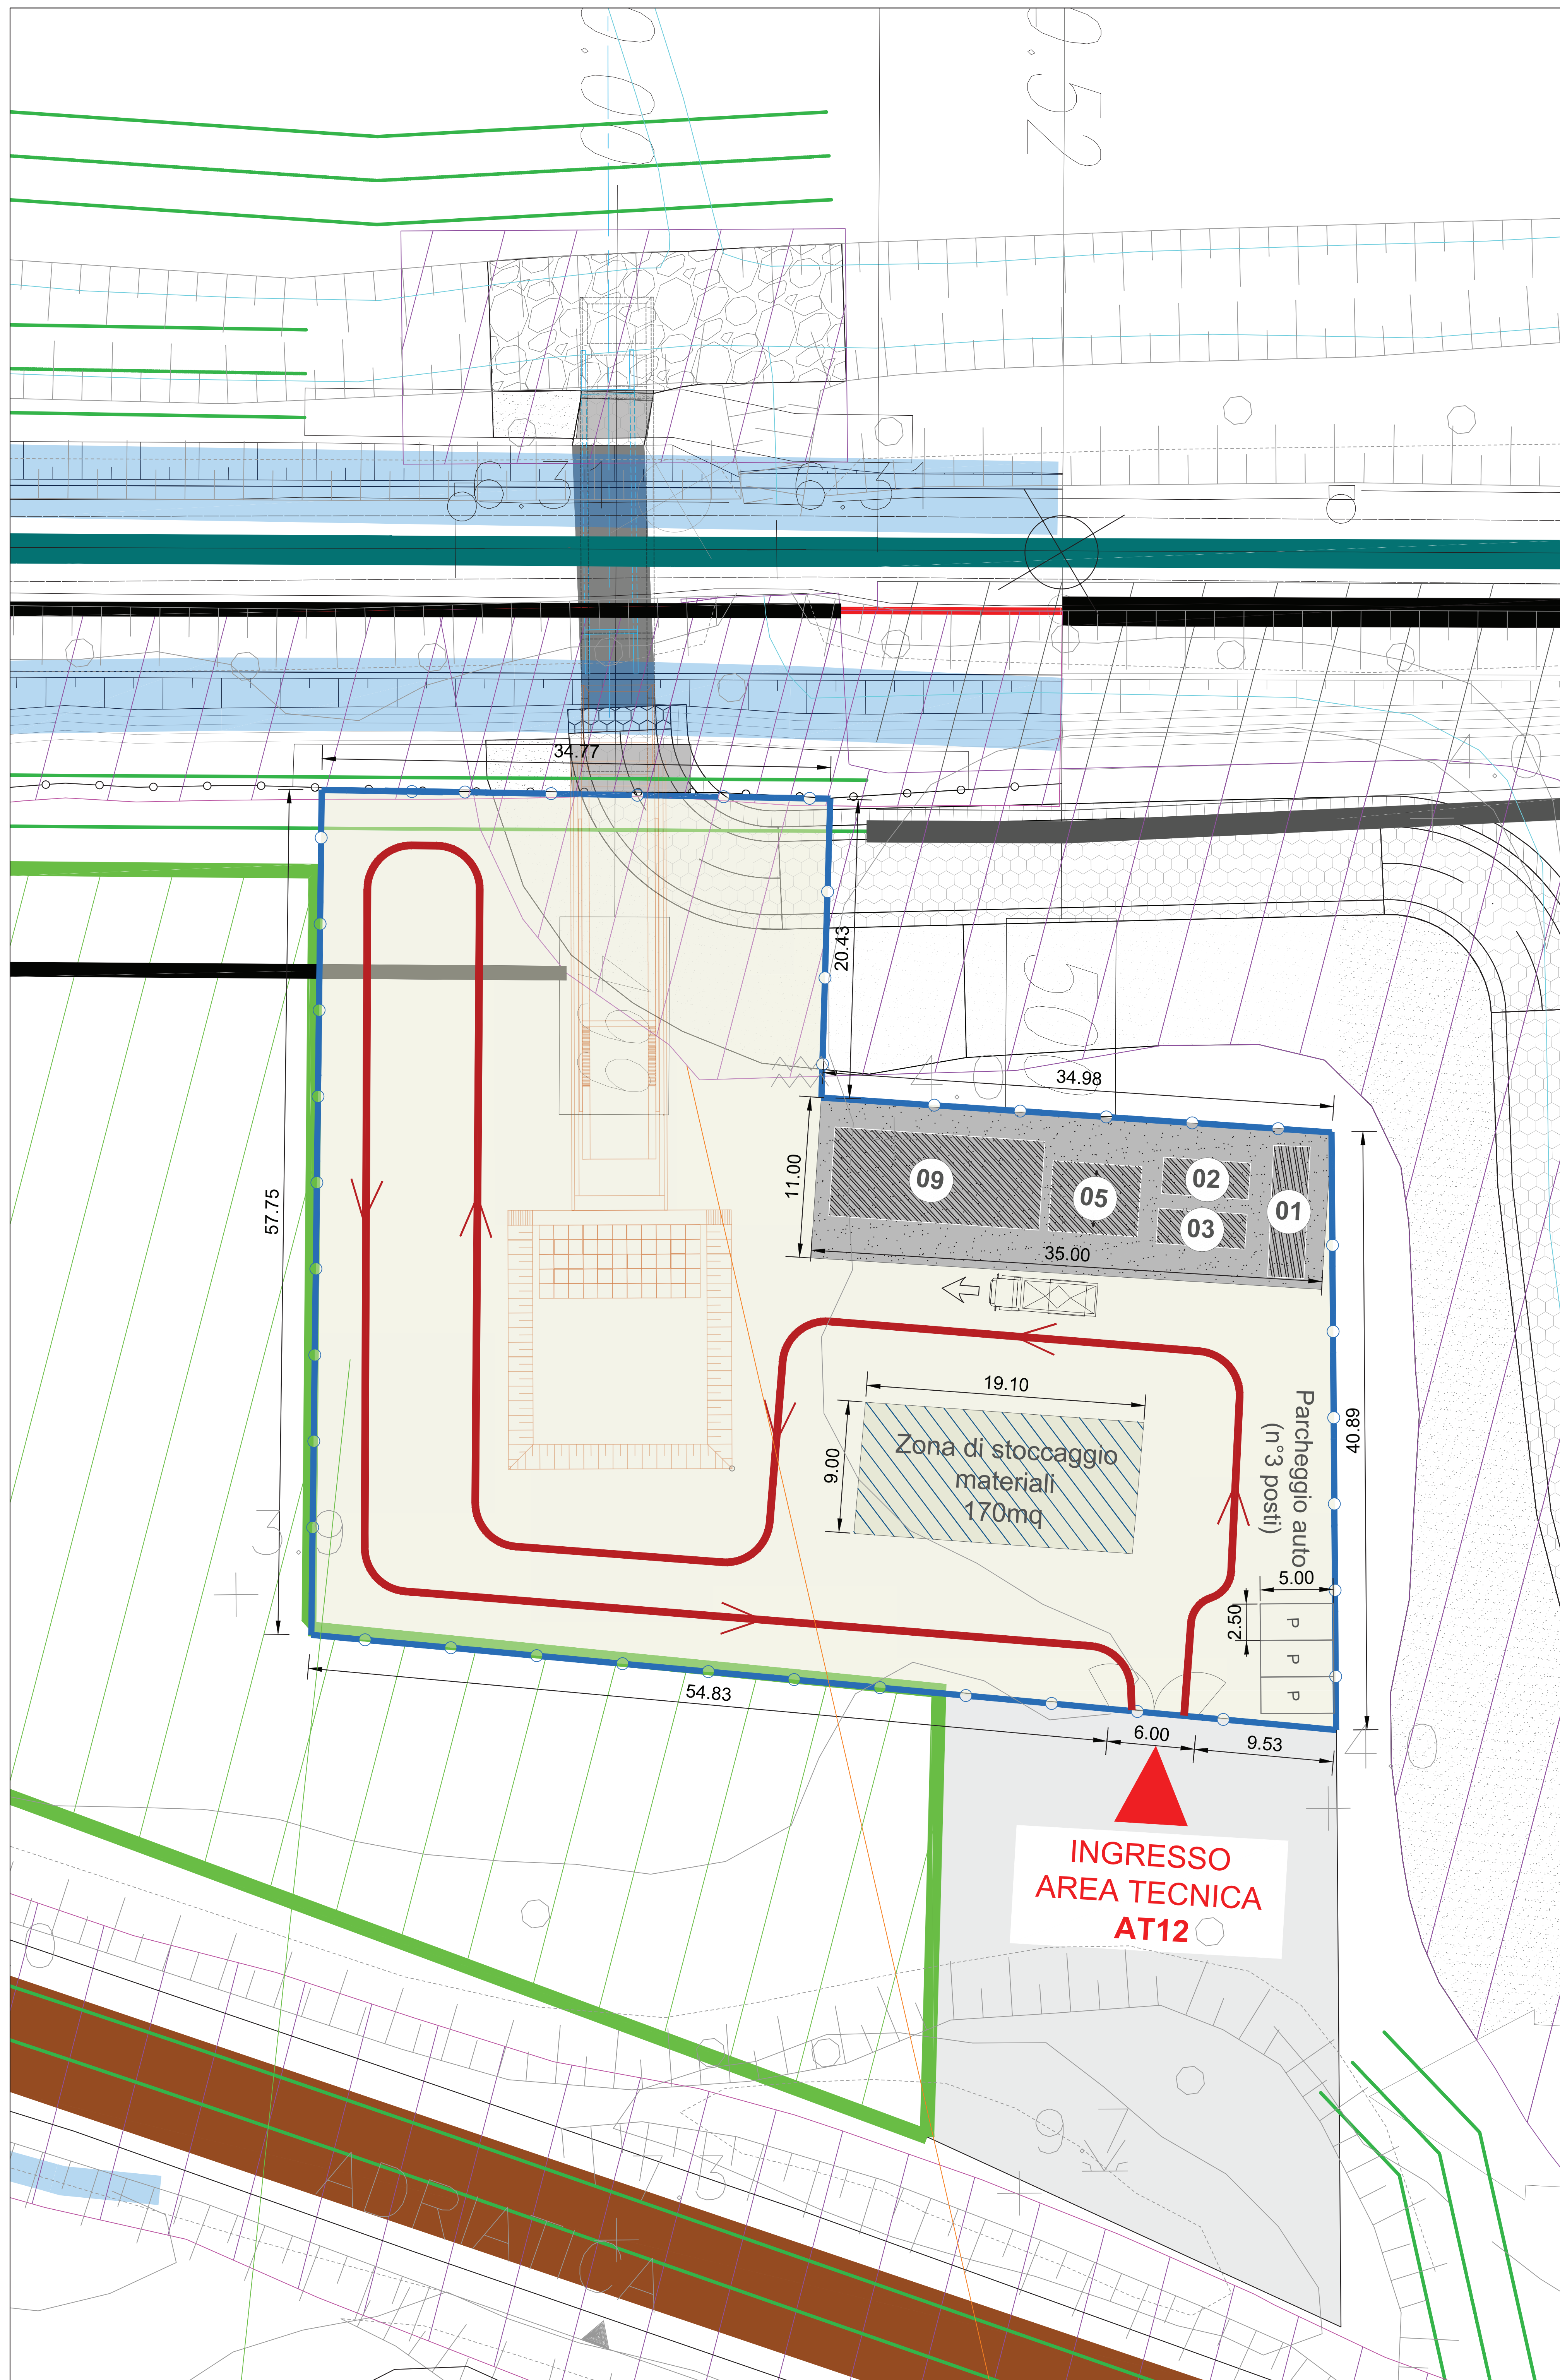

LEGENDA			
CANTIERI		VIABILITÀ	
Simbolo	Descrizione	Simbolo	Descrizione
[Pattern]	CB - CANTIERE BASE	[Line]	LINEA FERROVIARIA DI PROGETTO
[Pattern]	CO - CANTIERE OPERATIVO	[Line]	LINEA FERROVIARIA ESISTENTE
[Pattern]	CA - CANTIERE DI ARMAMENTO	[Line]	AUTOSTRADA A14
[Pattern]	AT - AREA TECNICA	[Line]	VIABILITÀ PRINCIPALE
[Pattern]	AS - AREA STOCCAGGIO	[Line]	VIABILITÀ SECONDARIA
[Pattern]	AL - AREA DI LAVORO	[Line]	VIABILITÀ DA ADEGUARE
[Pattern]	ASD - AREA DISMISSIONE	[Line]	PISTA DI CANTIERE
[Pattern]	DT - DEPOSITO TEMPORANEO	[Line]	LINEA FERROVIARIA DI PROGETTO A CURA DI ALTRO APPALTO
[Pattern]	AREA DI CANTIERE A CURA DI ALTRO APPALTO	[Symbol]	PROSPETTIVA FOTOGRAFICA
[Arrow]	ACCESSO AI CANTIERI	[Symbol]	VARCO DI ACCESSO
		[Symbol]	SENSI DI MARCIA

TABELLA DEI CANTIERI			
Codice	Descrizione	Comune	Superficie
CB01	CANTIERE BASE PER LAVORI DA INIZIO INTERVENTO A FINE VARIANTE	CAMPOMARINO (CB)	8.500 mq
CB02	CANTIERE BASE PER LAVORI DA FINE VARIANTE A FINE INTERVENTO	CHEIUTI (CB)	20.000 mq
CO01	CANTIERE OPERATIVO	TERMOLO (CB)	11.000 mq
CO02	CANTIERE OPERATIVO	CAMPOMARINO (CB)	10.000 mq
CO03	CANTIERE OPERATIVO	CHEIUTI (CB)	30.000 mq
AT02	AREA TECNICA	TERMOLO (CB)	3.000 mq
AT03	AREA TECNICA	TERMOLO (CB)	9.000 mq
AT04	AREA TECNICA	CAMPOMARINO (CB)	15.000 mq
AT05	AREA TECNICA	CAMPOMARINO (CB)	4.000 mq
AT06	AREA TECNICA	CAMPOMARINO (CB)	6.700 mq
AT07	AREA TECNICA	CAMPOMARINO (CB)	9.000 mq
AT08	AREA TECNICA	CAMPOMARINO (CB)	4.000 mq
AT09	AREA TECNICA	CAMPOMARINO (CB)	2.600 mq
AT10	AREA TECNICA	CAMPOMARINO (CB)	5.600 mq
AT11	AREA TECNICA	CAMPOMARINO (CB)	9.100 mq
AT12	AREA TECNICA	CAMPOMARINO (CB)	3.460 mq
AS01	AREA DI STOCCAGGIO	TERMOLO (CB)	3.900 mq
AS02	AREA DI STOCCAGGIO	TERMOLO (CB)	8.400 mq
AS03	AREA DI STOCCAGGIO	CAMPOMARINO (CB)	10.000 mq
AS04	AREA DI STOCCAGGIO	CAMPOMARINO (CB)	15.000 mq
AS05	AREA DI STOCCAGGIO	CAMPOMARINO (CB)	11.500 mq
AS06	AREA DI STOCCAGGIO	CAMPOMARINO (CB)	11.500 mq
AS07	AREA DI STOCCAGGIO	CAMPOMARINO (CB)	900 mq
AS08	AREA DI STOCCAGGIO	CHEIUTI (FG)	5.000 mq
AS09	AREA DI STOCCAGGIO	CHEIUTI (FG)	7.500 mq
AS10	AREA DI STOCCAGGIO	SERRACAPRIOLA (FG)	10.000 mq
CA01	CANTIERE DI ARMAMENTO ALL'INTERNO DELLA STAZIONE FS DI TERMOLO	TERMOLO (CB)	13.000 mq
CA02	CANTIERE PER DISMISSIONE L.S. ALL'INTERNO DELLA STAZ- FS DI CAMPOMARINO	CAMPOMARINO (CB)	2.500 mq
CA03	CANTIERE DI ARMAMENTO DA ALESTRE IN ADACENZA AL SEDIME IN PROGETTO	SERRACAPRIOLA (FG)	14.400 mq
ASD01	CANTIERE PER LA DISMISSIONE DELLA L.S. ADACENTE ALLA FERMATA FS DI NUOVA CLITERNA (ATTUALMENTE FUORI USO)	CAMPOMARINO (CB)	5.000 mq
ASD02	CANTIERE PER DISMISSIONE L.S. ALL'INTERNO DELLA STAZ- FS DI CHEIUTI	CAMPOMARINO (CB)	3.300 mq
DT01	DEPOSITO TEMPORANEO	TERMOLO (CB)	21.500 mq
DT02	DEPOSITO TEMPORANEO	TERMOLO (CB)	14.500 mq
DT02bis	DEPOSITO TEMPORANEO	TERMOLO (CB)	12.300 mq
DT03bis	DEPOSITO TEMPORANEO	CAMPOMARINO (CB)	30.000 mq
DT03	DEPOSITO TEMPORANEO	CAMPOMARINO (CB)	36.000 mq
DT04	DEPOSITO TEMPORANEO	CAMPOMARINO (CB)	28.800 mq
DT05	DEPOSITO TEMPORANEO	CAMPOMARINO (CB)	16.000 mq
DT06	DEPOSITO TEMPORANEO	CAMPOMARINO (CB)	20.000 mq
DT07	DEPOSITO TEMPORANEO	CHEIUTI (FG)	15.000 mq
DT08	DEPOSITO TEMPORANEO	SERRACAPRIOLA (FG)	21.000 mq

COMMITTENTE: **RFI** RETE FERROVIARIA ITALIANA
 GRUPPO FERROVIE DELLO STATO ITALIANE
 DIREZIONE INVESTIMENTI
 DIREZIONE PROGRAMMI INVESTIMENTI
 DIRETTRICE SUD - PROGETTO ADRIATICA

DIREZIONE LAVORI: **ITALFERR** GRUPPO FERROVIE DELLO STATO ITALIANE

APPALTATORE: **AGOSTINO** DISTRIBUZIONE LOGISTICA
ATLANTE

MANDATARIA: MANDANTI: **HUB** MANDANTI: **HYpro**

PROGETTO ESECUTIVO
LINEA PESCARA - BARI
RADDOPPIO DELLA TRATTA FERROVIARIA TERMOLO - LESINA
LOTTO 2 e 3: RADDOPPIO TERMOLO - RIPALTA

Planimetria di dettaglio area tecnica AT12

APPALTATORE: **AGOSTINO** PROGETTAZIONE: **HYpro** SCALA: 1:200

COMMESSA: LOTTO FASE ENTE OPERADISCIPLINA PROG. REV.
L10B 02 E ZZ P9 CA0000 042 A

Revis.	Descrizione	Redatto	Data	Verificato	Data	Approvato	Data	Autorizzato Data
A	Prima emissione	S. Marzano	19/10/22	S. Carone	19/10/22	T. Pella	19/10/22	

File: L10B02EZZP9CA0000042A.DWG n. Etab.: