


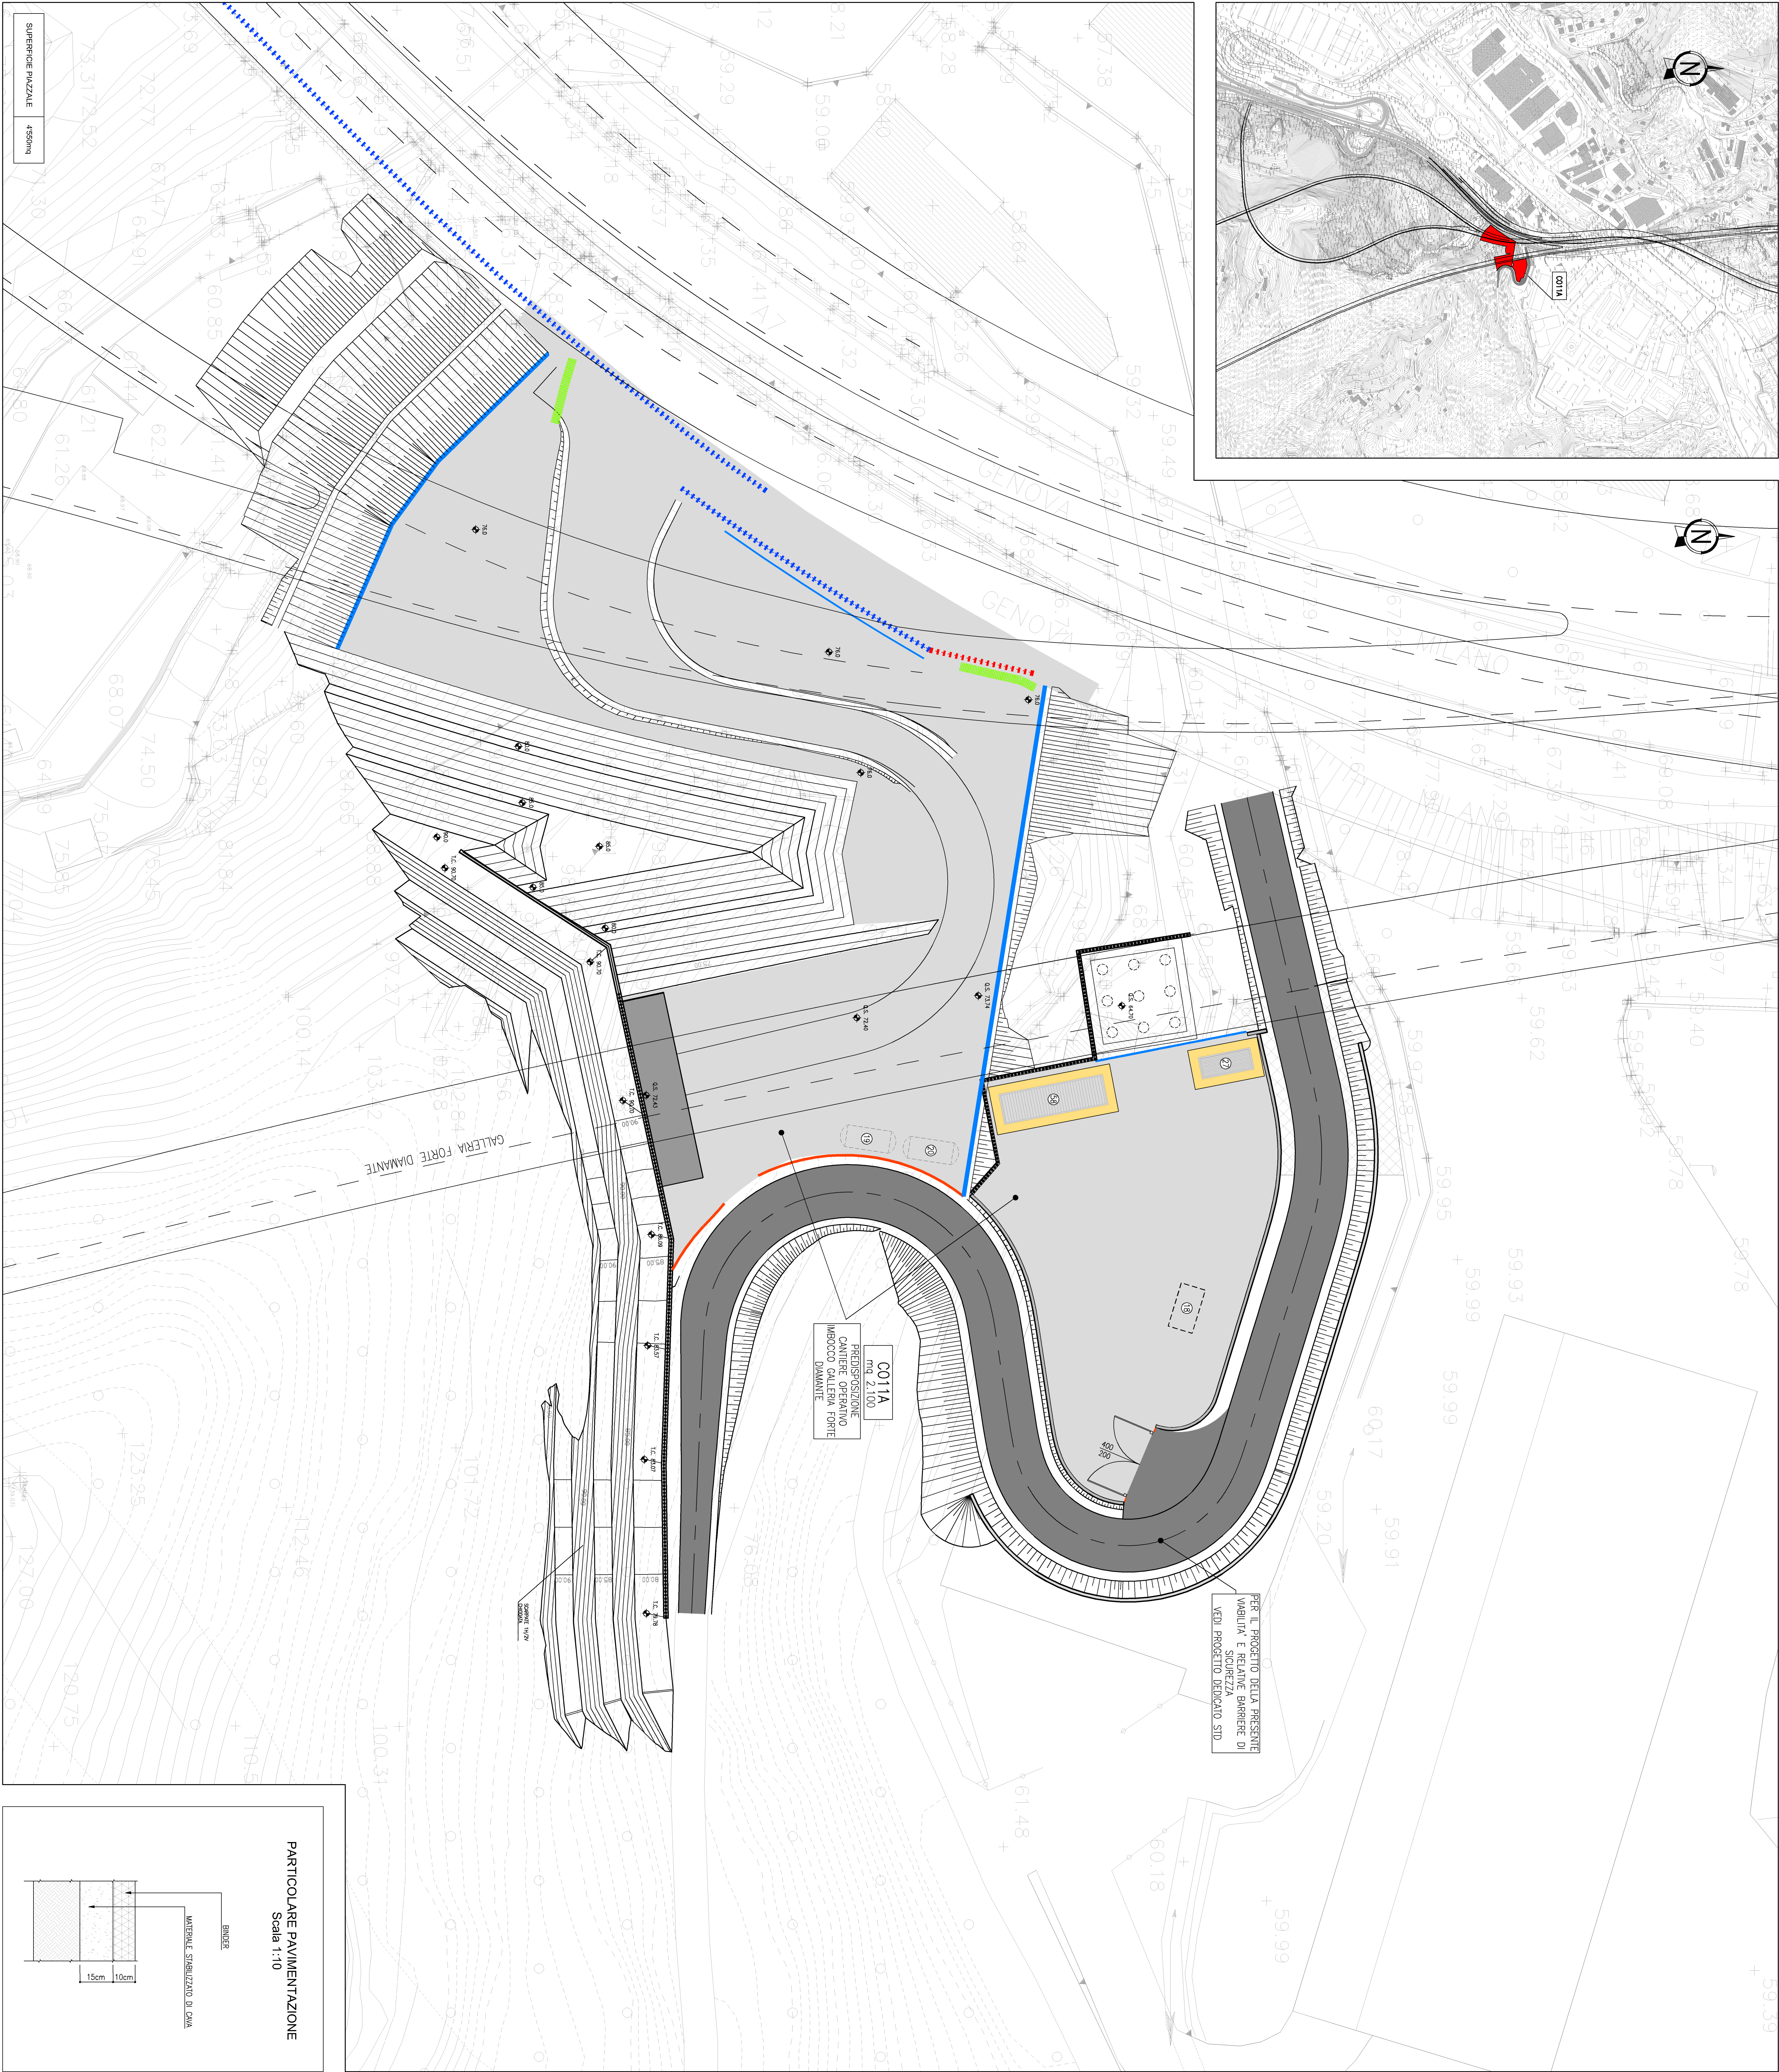


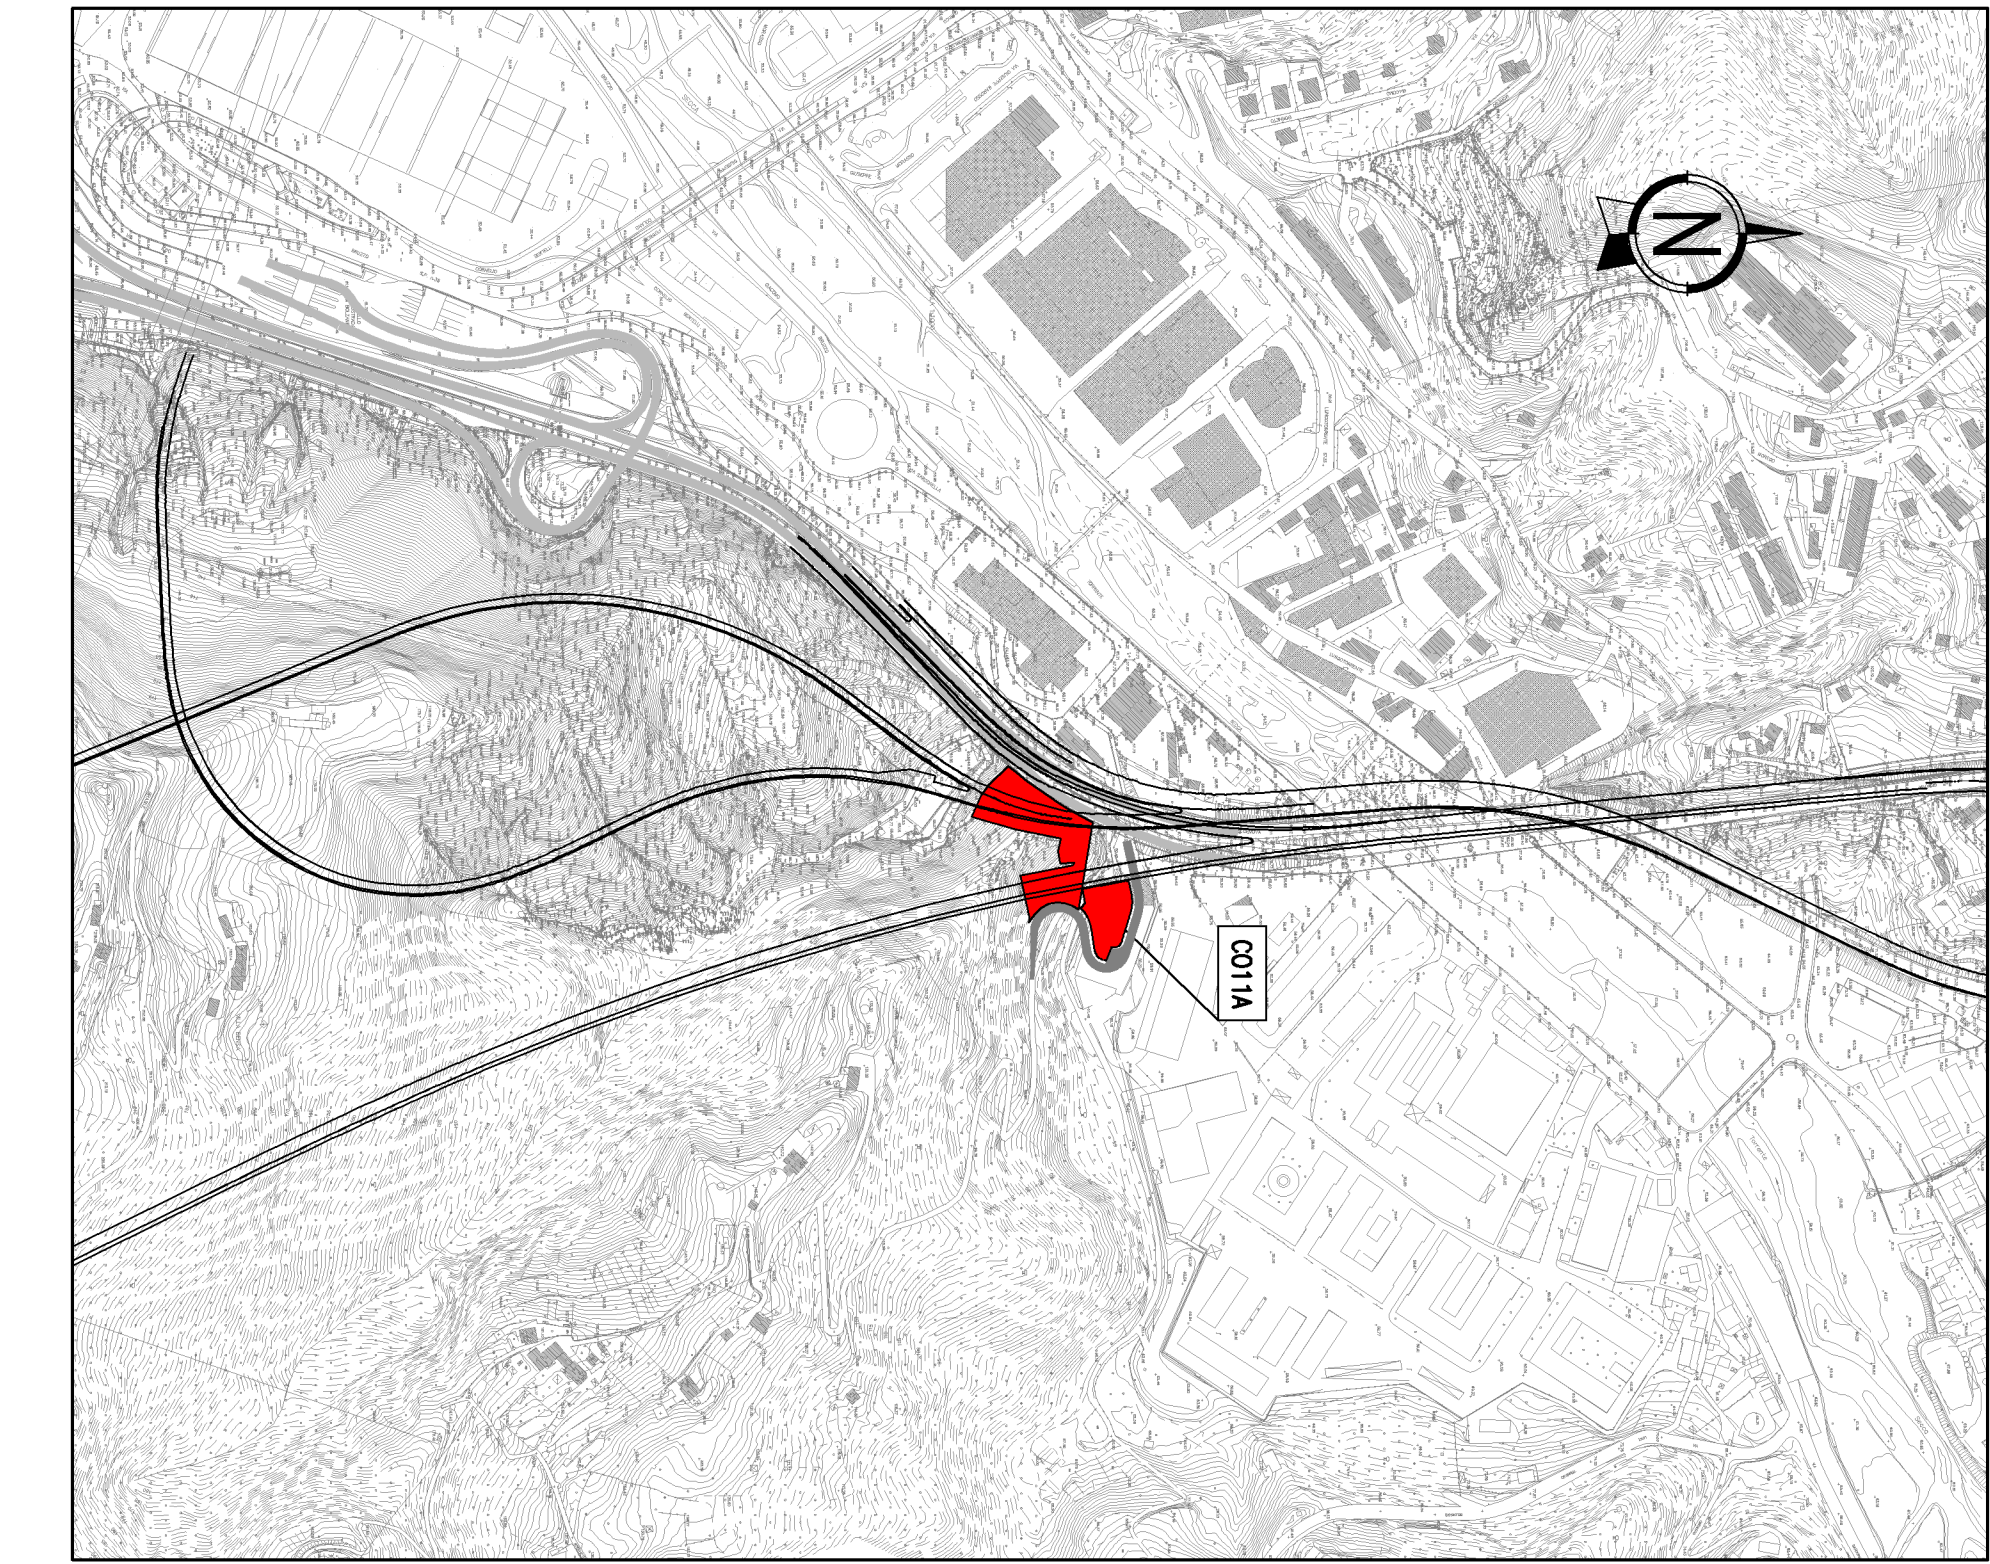

PARTICOLARE PAVIMENTAZIONE
Scala 1:10

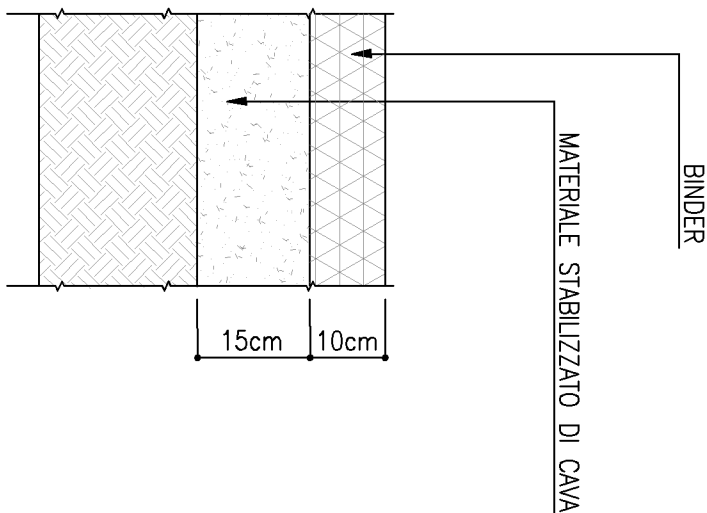

KEY-MAP

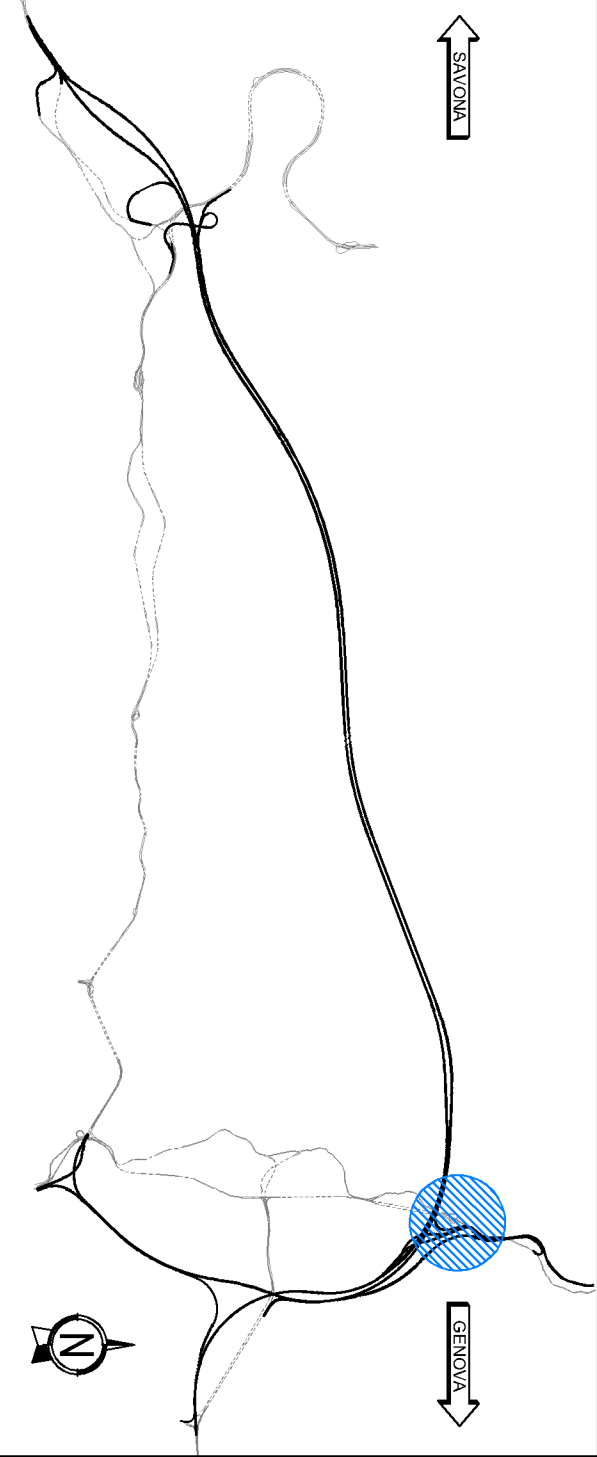

LEGENDA APPRESTAMENTI DI CANTIERE

	N°	RM	RM DET
⑨ CISTERNA ACQUA SANITARIA INTERATA	1		
⑩ SERBATOIO ACQUA INDOUS RIALE INTERATO	1		
⑪ SERBATOIO ACQUA ANTINCENDIO INTERATO	1		
⑫ SERBATOIO ACQUA ANTINCENDIO INTERATO E CORREZIONE DEL PH (2.5%)	1		
⑬ VASCA VOLANO INTERATA	1		
⑭ CABINA DI TRASFORMAZIONE (3.5x12)	1		
MURO H 1.20 m CON FUNZIONE DI RITENUTA VEICOLI E PARAPETTO			
RECINZIONE IN RETE METALLICA ELETTRIFICATA, RETE PASTICATA			
ARRANCIONE E MONTANTI IN ACCIAIO H=2.00m			
BARRIERE NEW JERSEY			
AREA OGGETTO DI INTERVENTO			
PIAZZALE IN ASPHALTO			
BASAMENTI IN C/S			

autostrade//per l'Italia

NODO STRADALE E AUTOSTRADALE DI GENOVA

Adeguamento del sistema

A1 - A10 - A12

Ambito Bolzaneto e ambito Torbella

PROGETTO DEFINITIVO

CANTIERIZZAZIONE

Aree di cantiere

Campo Operativo Imb. Forte Diamante Nord

Predisposizione Area di cantiere

Planimetria di progetto

INTERFACCIA	INTERFACCIA	INTERFACCIA
1. PROGETTO DEFINITIVO	2. PREDISPOSIZIONE AREA DI CANTIERE	3. PREDISPOSIZIONE AREA DI CANTIERE
4. PROGETTO DEFINITIVO	5. PREDISPOSIZIONE AREA DI CANTIERE	6. PREDISPOSIZIONE AREA DI CANTIERE

COMPTA/ADM	062/16-FD-TECN-CNT-CO11A-DSE-000001	1	APD	00
VANTO DEI COMMITTENTI				
VANTO DEI COMMITTENTI				
VANTO DEI COMMITTENTI				