


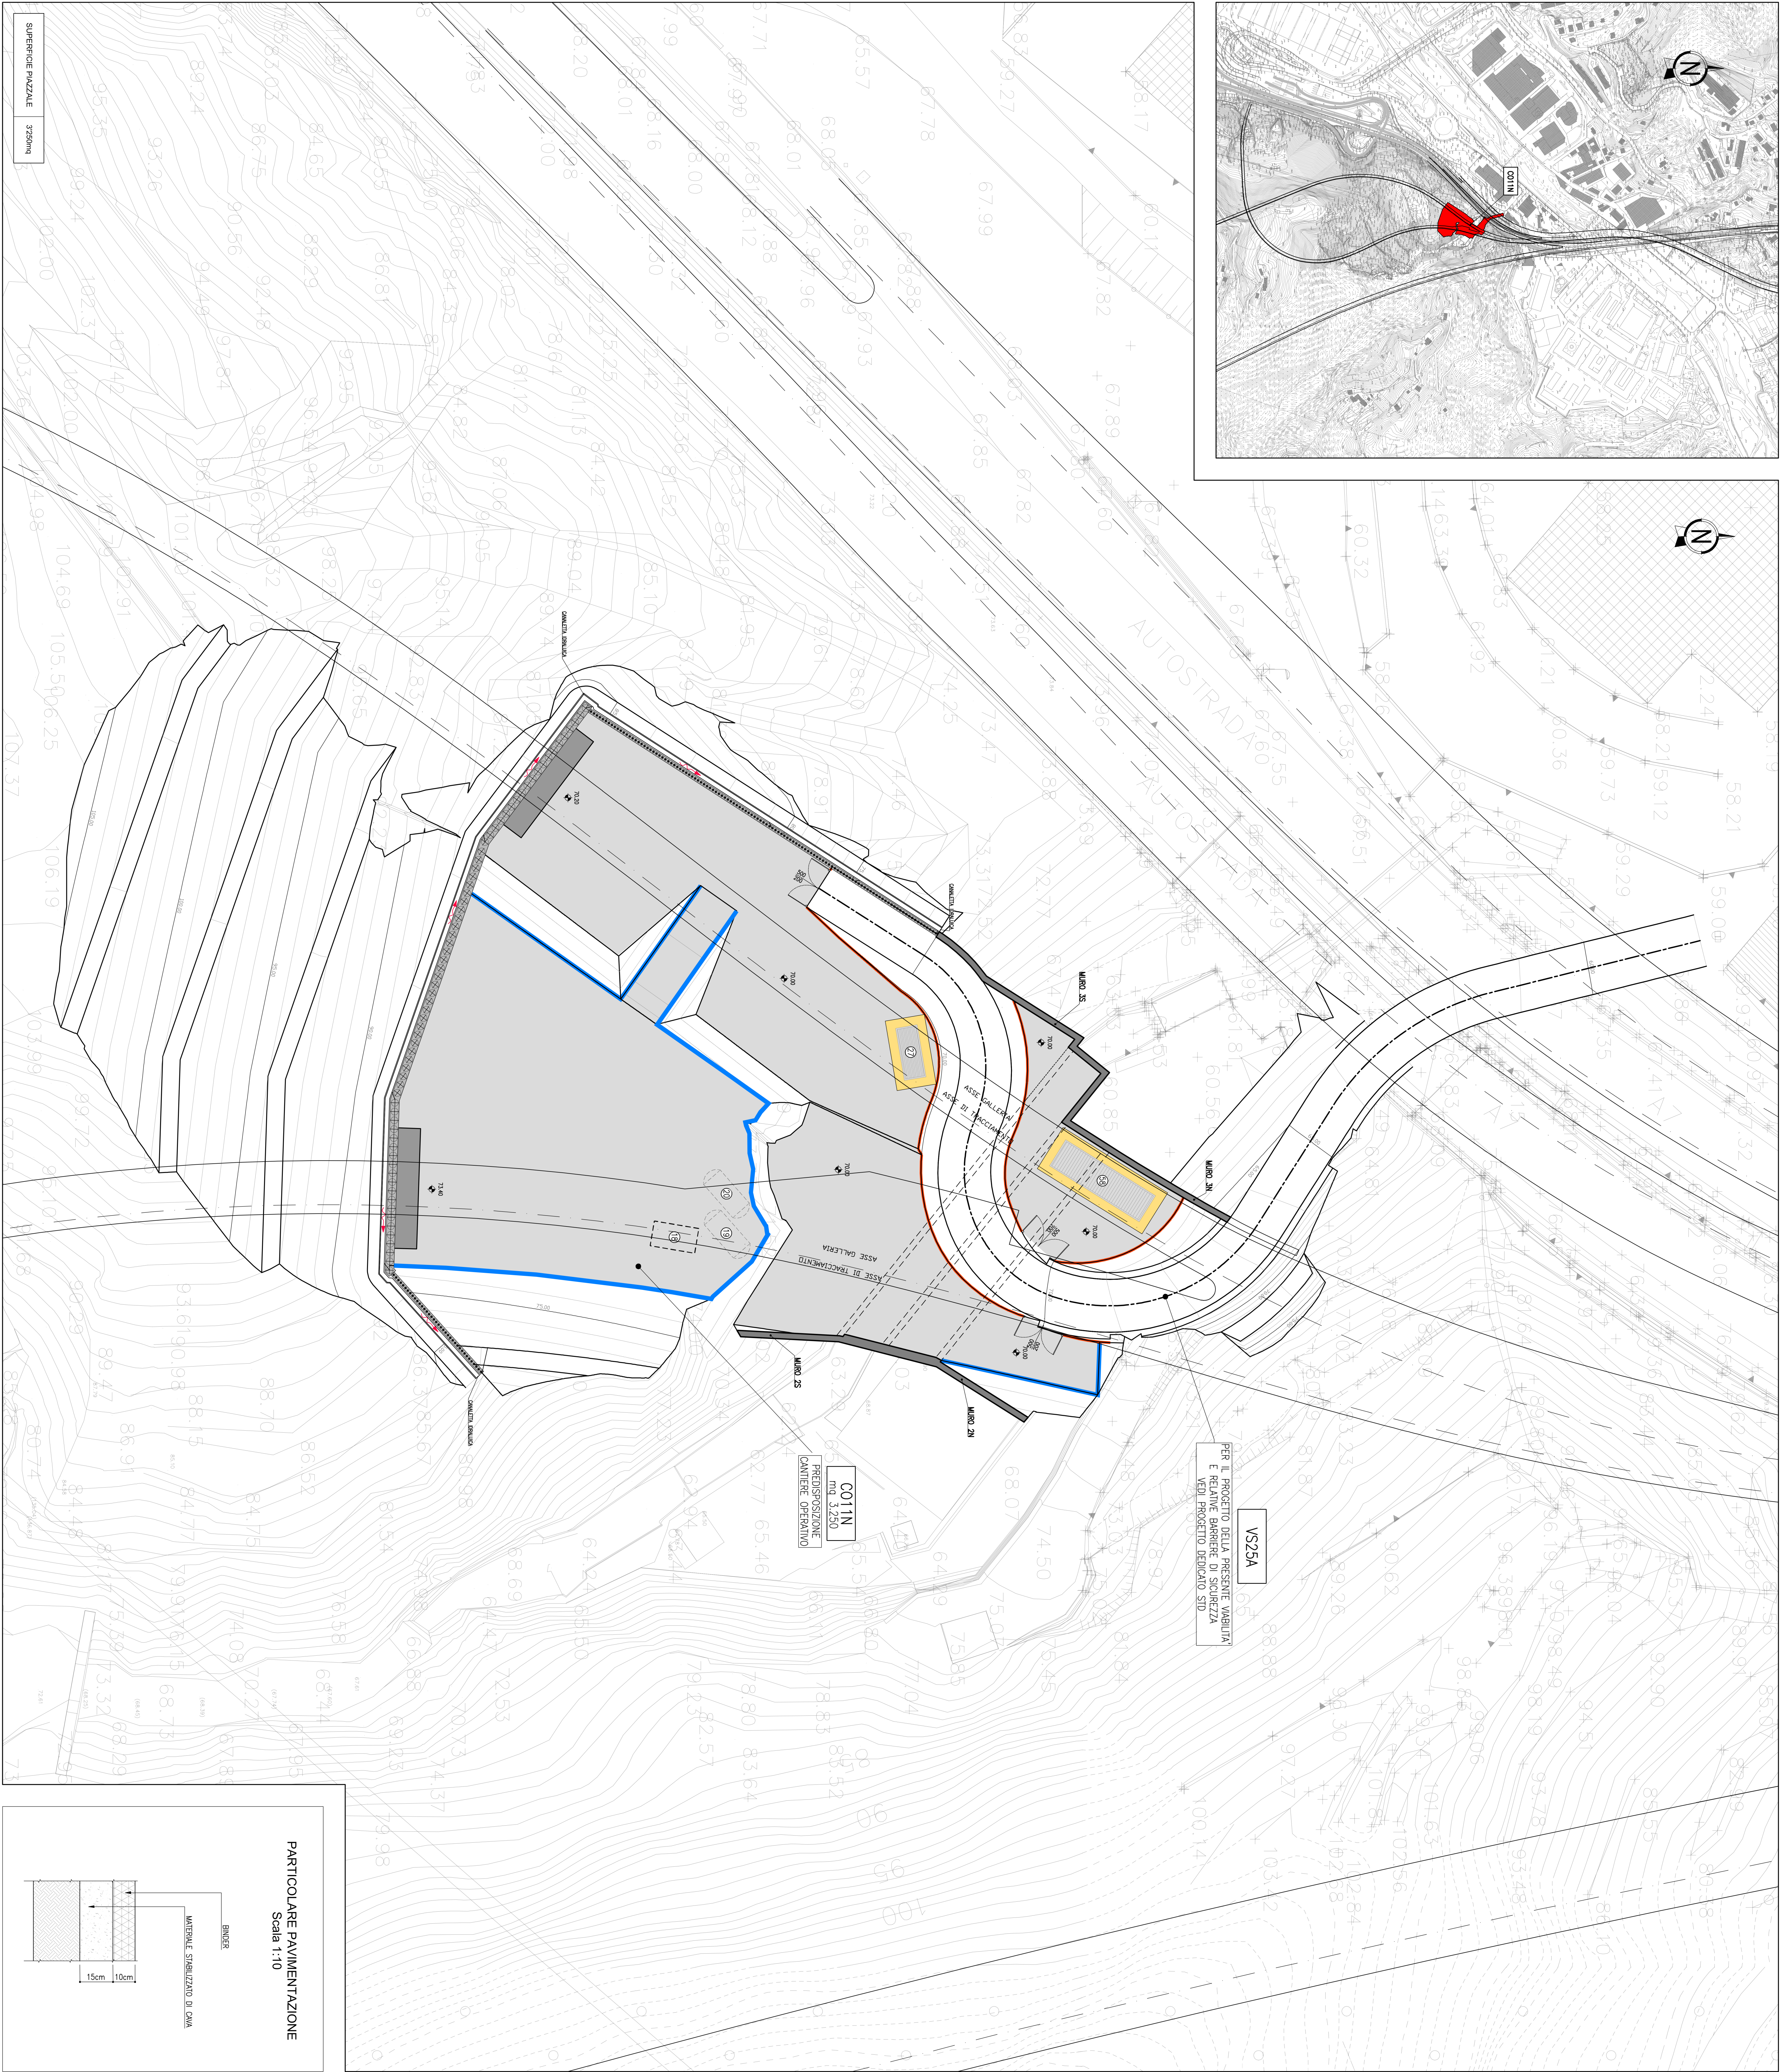


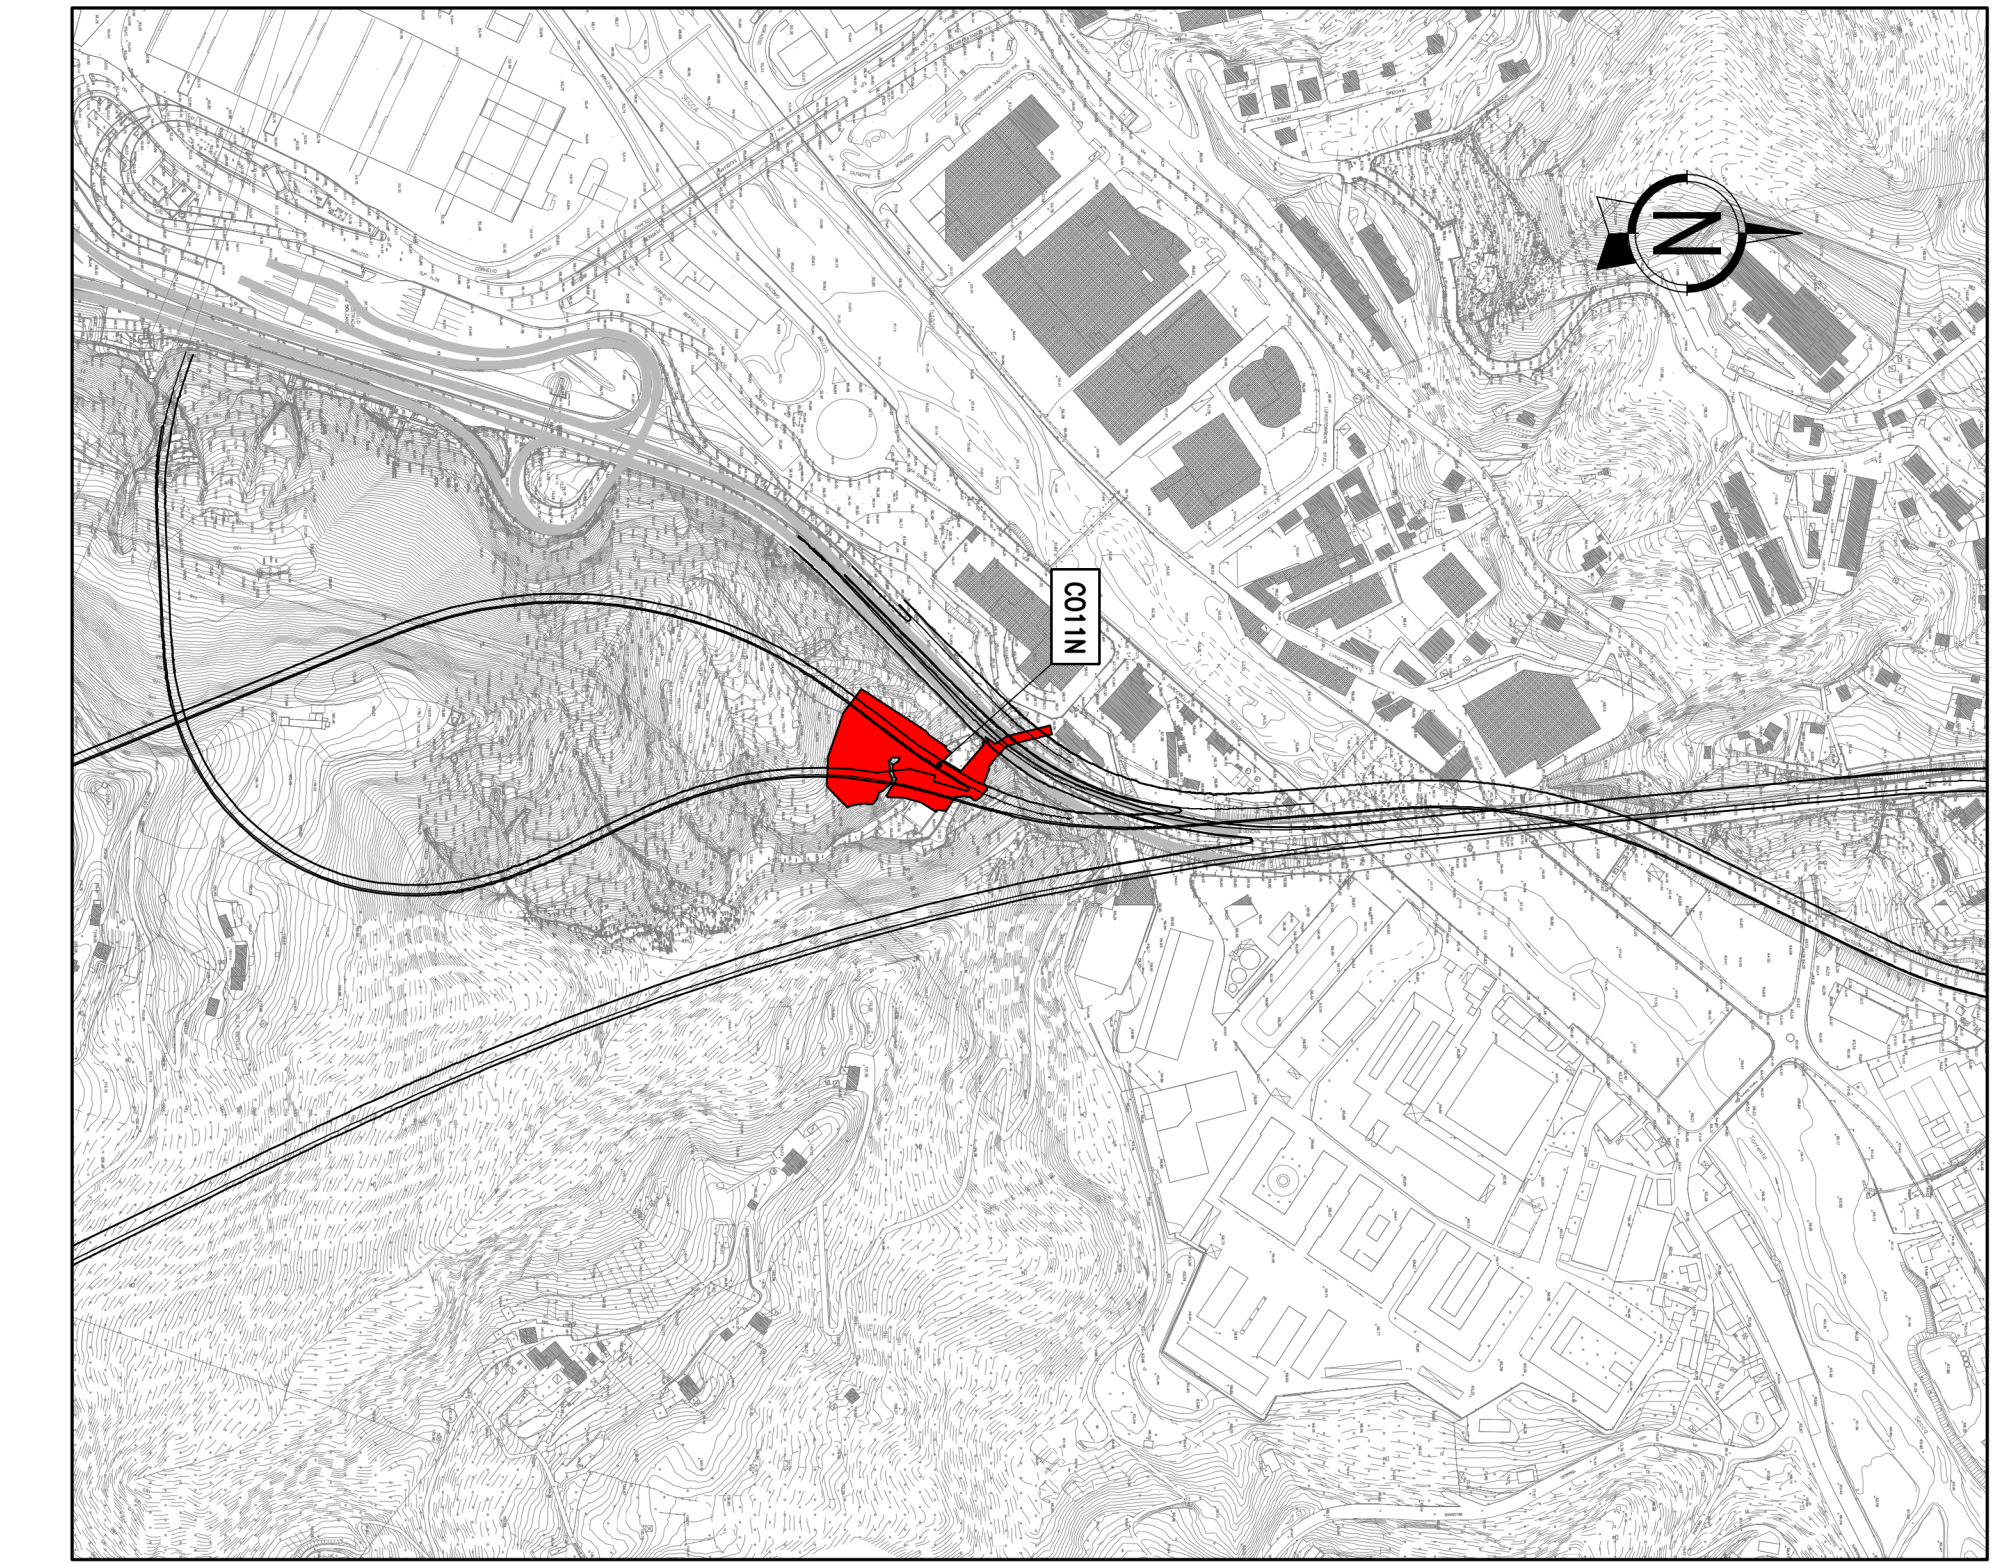

PARTICOLARE PAVIMENTAZIONE
Scala 1:10

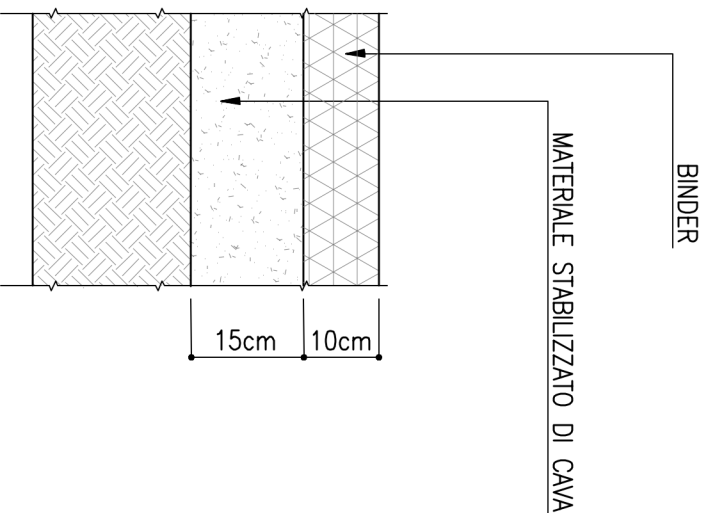

KEY-MAP

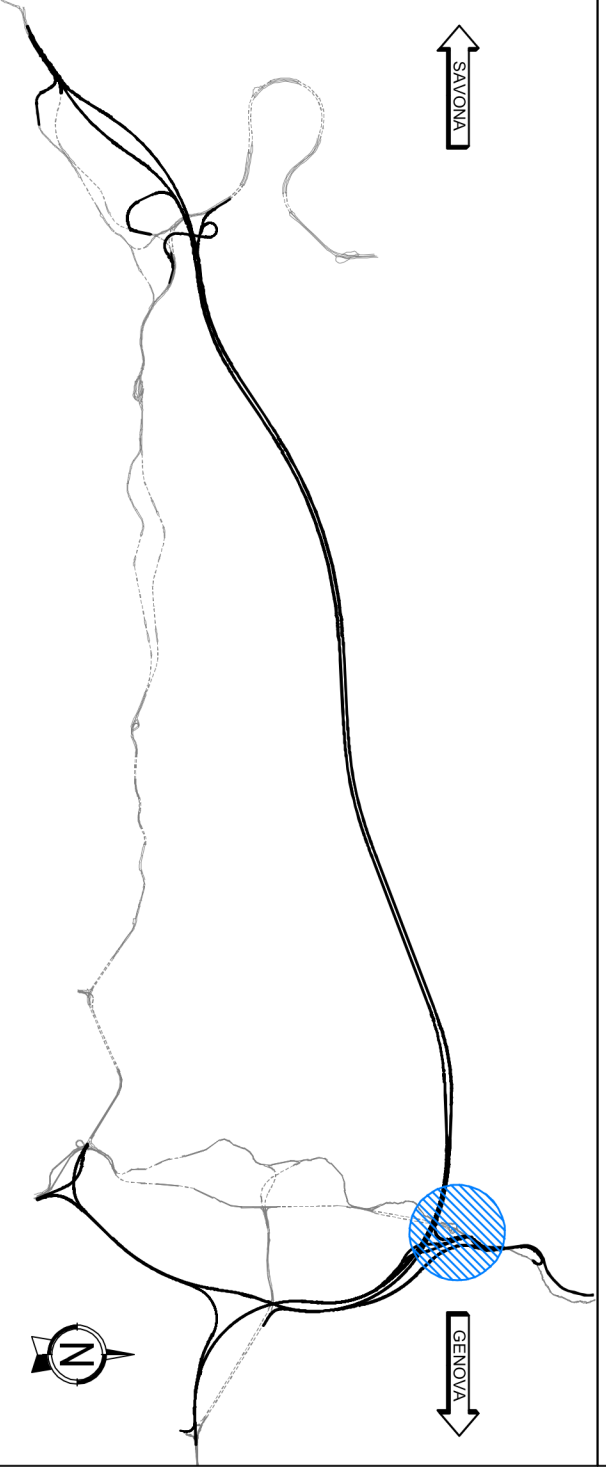

LEGENDA APPRESTAMENTI DI CANTIERE

	N°	mm	mm 1/2
① CISTERNA ACQUA SANITARIA INTERATA	1		
② SERBATOIO ACQUA ANTINCENDIO INTERATO	1		
③ SERBATOIO ACQUA ANTINCENDIO INTERATO	1		
④ E CORREZIONE DELLA PAVIMENTAZIONE FINALE DISLOCAZIONE	1		
⑤ VASCA VOIANDI INTERATA	1		
⑥ CABINA DI TRASFORMAZIONE (3x1x12)	1		
MURO H 1,20 m CON FUNZIONE DI RETENUTA VEICOLI E PARAPETTO			
ARMONIZZAZIONE IN RETE METALLICA ELETTRICIZZATA RETE PLASTIFICATA			
AREE OGGETTO DI INTERVENTO			
PIAZZE E IN ASFALTO			
BASAMENTI IN C.A.			

NODO STRADALE E AUTOSTRADALE DI GENOVA

autostrade per l'Italia

Adeguamento del sistema

AV - A10 - A12

Ambito Bolzaneto e ambito Torbella

PROGETTO DEFINITIVO

CANTIERIZZAZIONE

Aree di cantiere

Campo Operativo Imb.Gall. S.Rocco/Polevera Nord

Predisposizione Area di cantiere

Planimetria di progetto

INTERPRETARE	INTERPRETARE	INTERPRETARE
IL PROGETTO DEFINITIVO	IL PROGETTO DEFINITIVO	IL PROGETTO DEFINITIVO
Ing. Roberto Pavesi	Ing. Roberto Pavesi	Ing. Roberto Pavesi
Responsabile Cantierista	Responsabile Cantierista	Responsabile Cantierista

PROGETTO DEFINITIVO	PROGETTO DEFINITIVO	PROGETTO DEFINITIVO
Ing. Roberto Pavesi	Ing. Roberto Pavesi	Ing. Roberto Pavesi
Responsabile Cantierista	Responsabile Cantierista	Responsabile Cantierista