

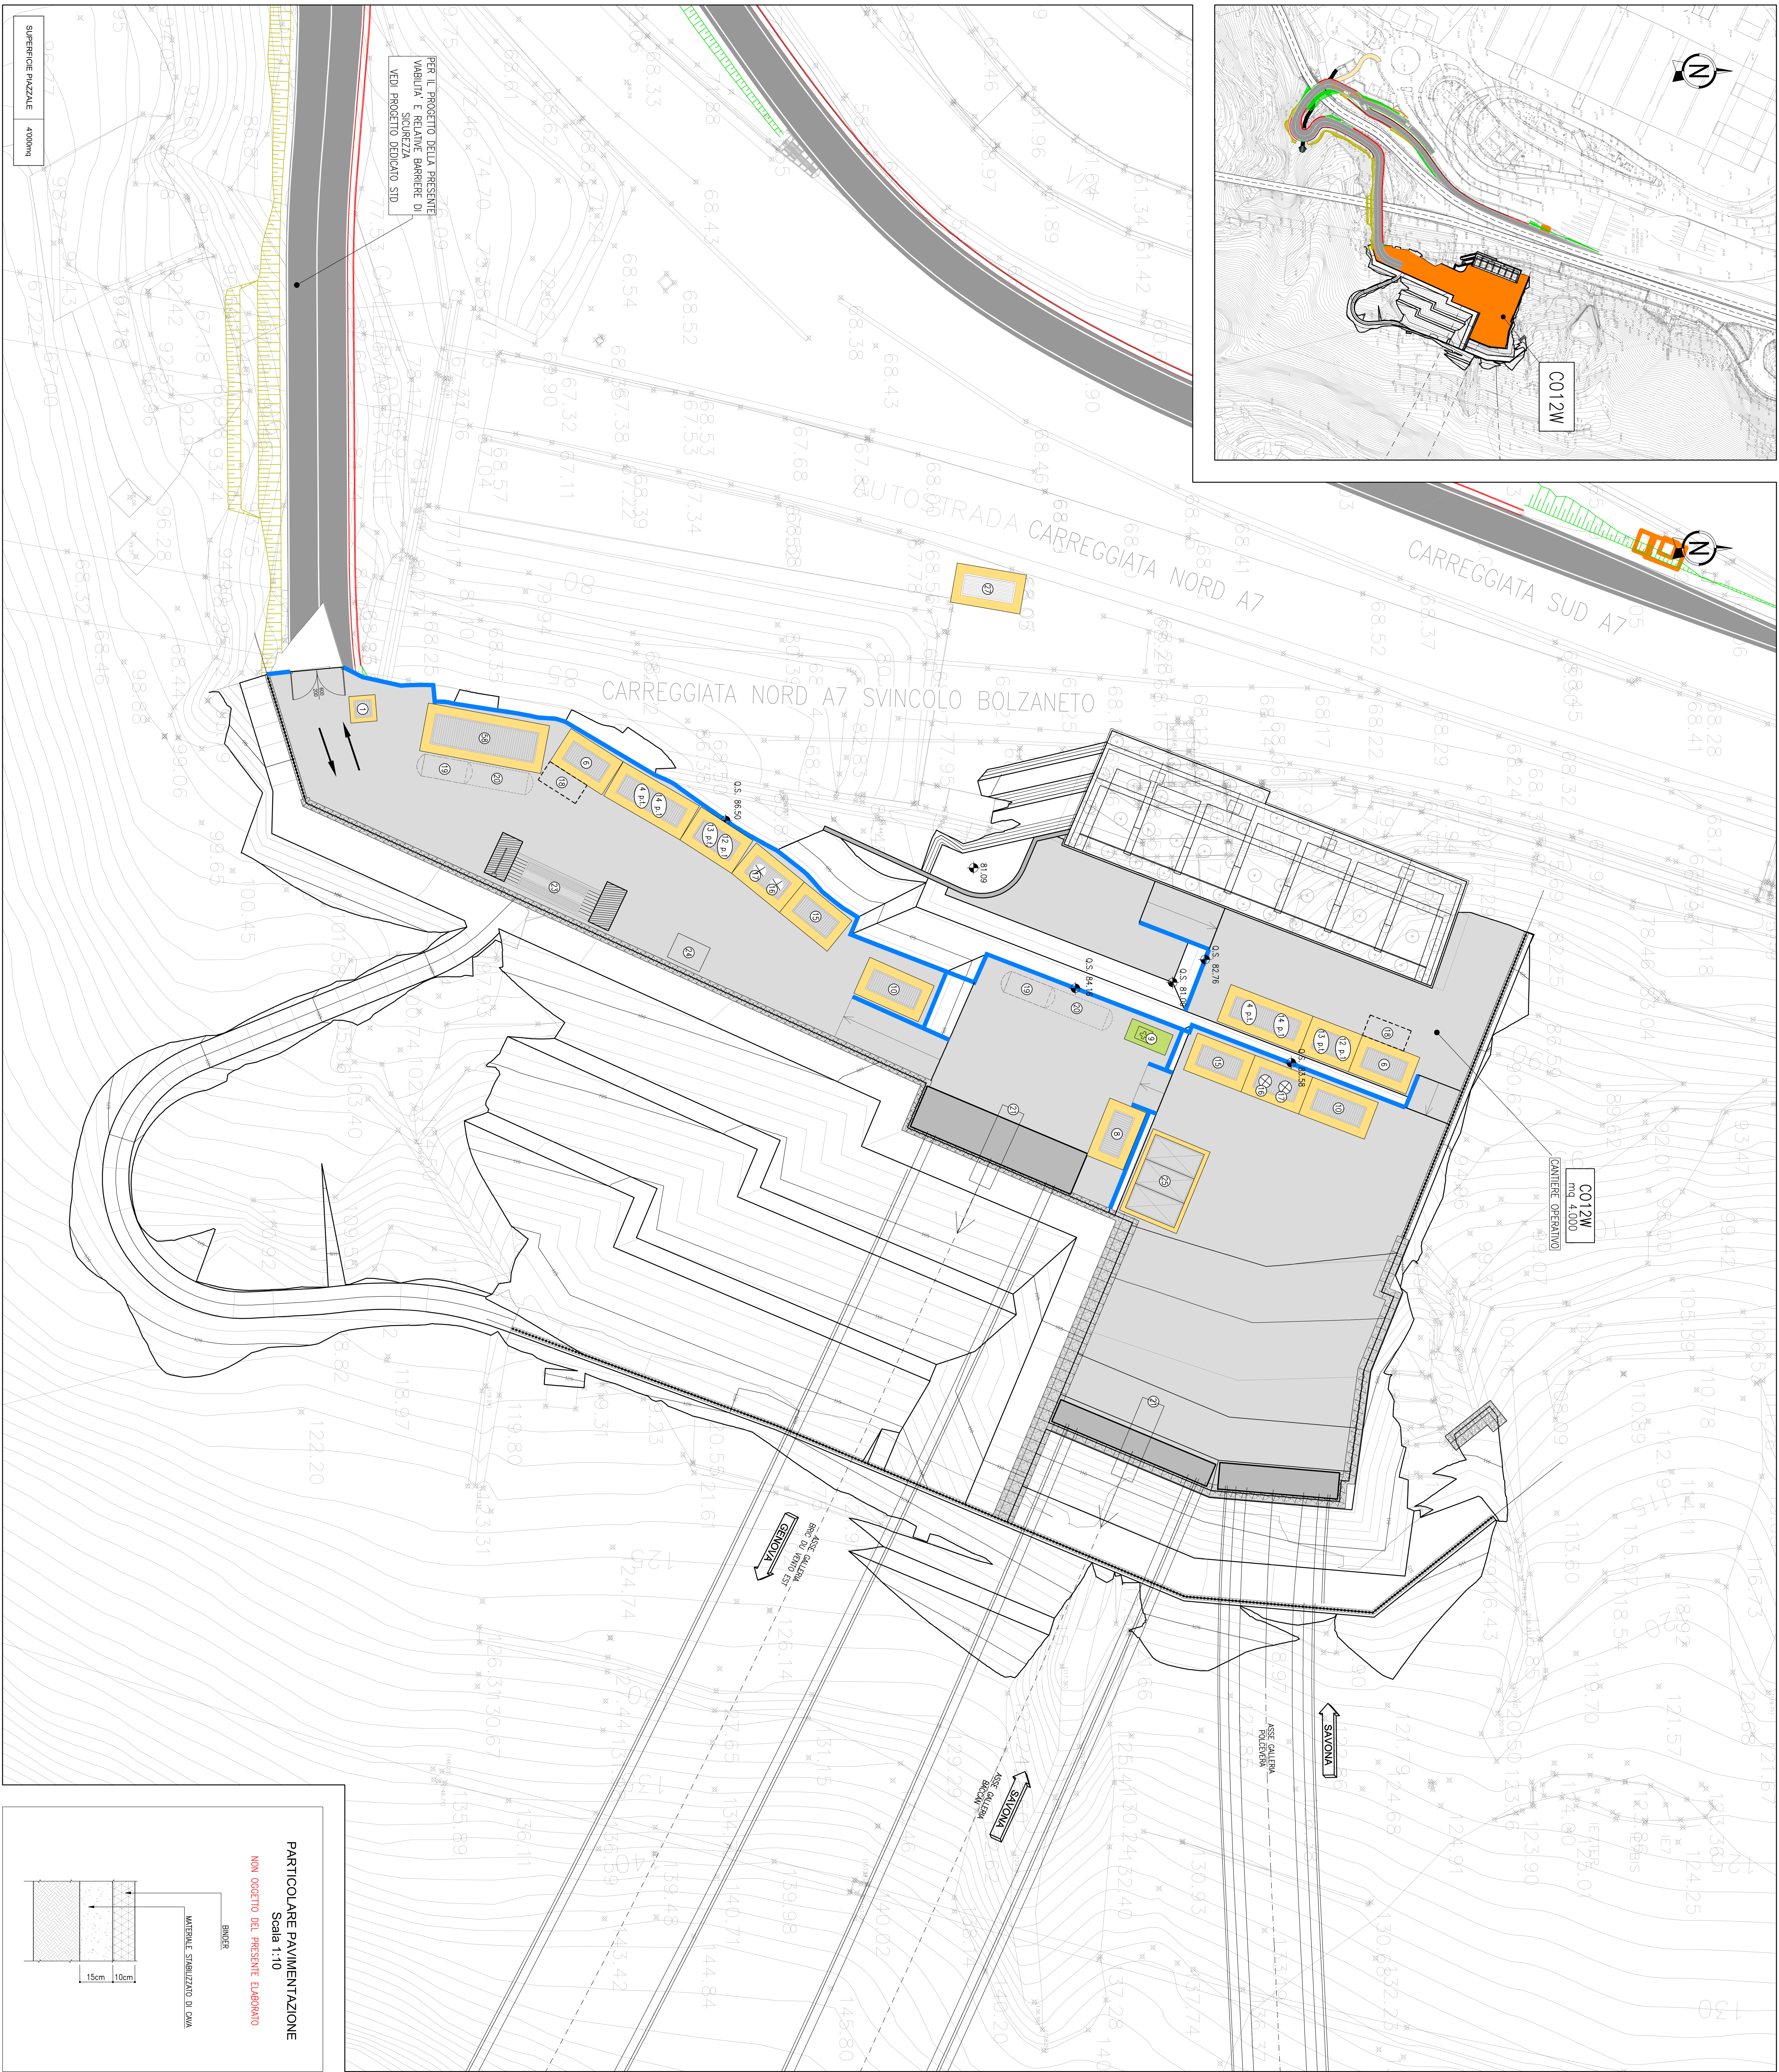


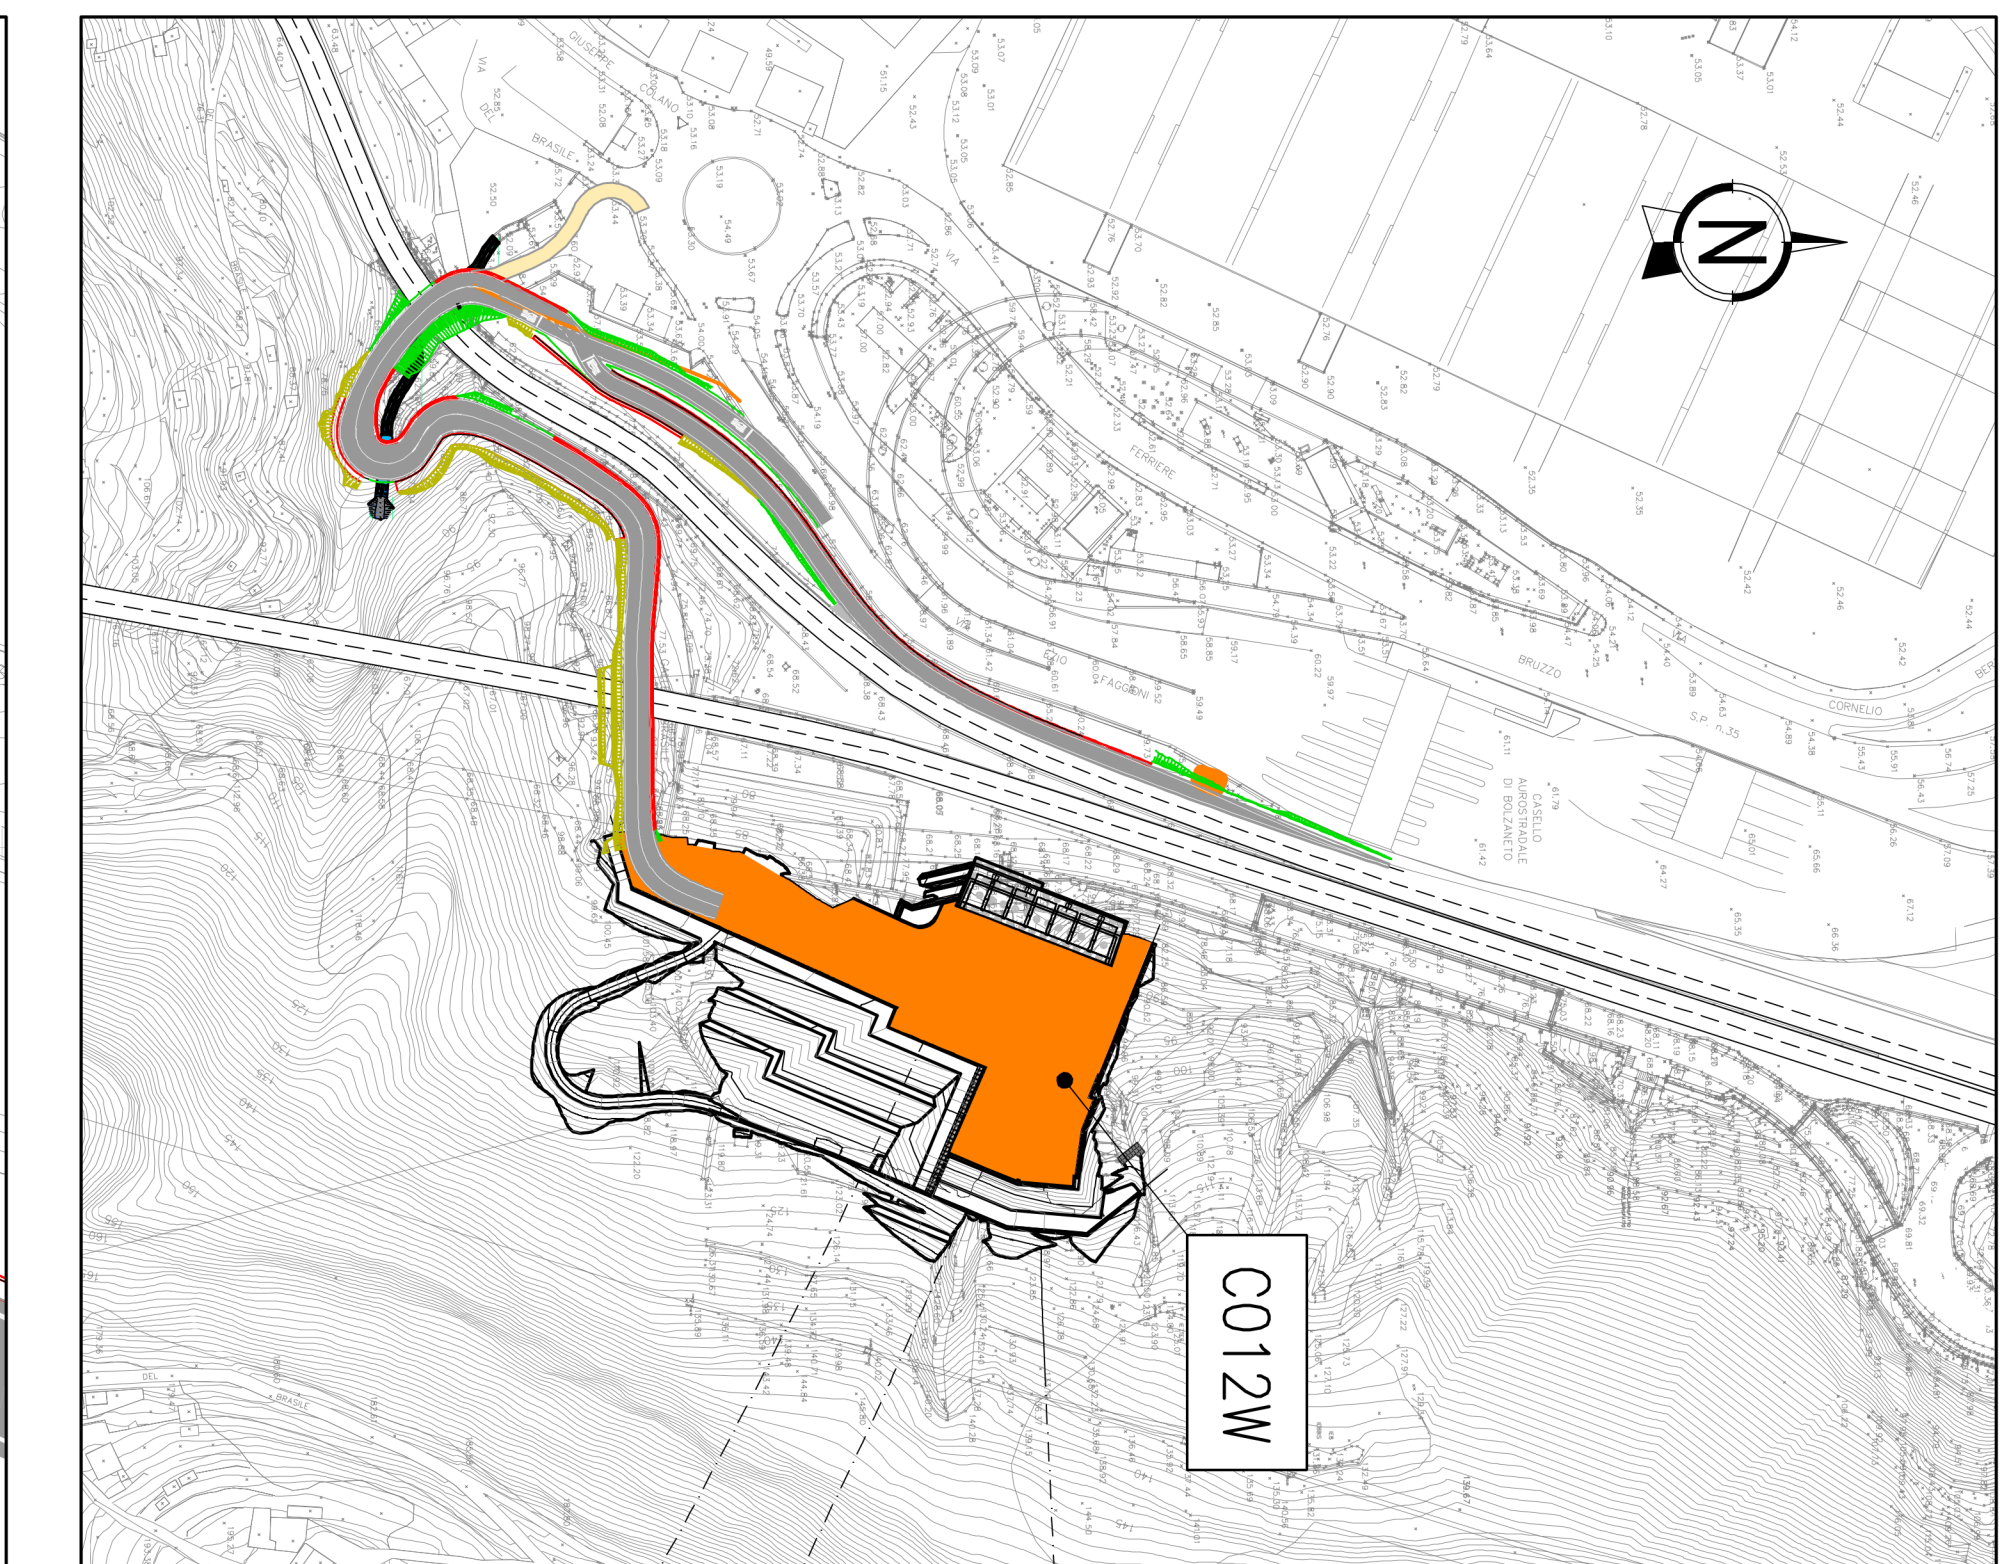


PARTICOLARE PAVIMENTAZIONE

Scala 1:10

NON OGGETTO DEL PRESENTE ELABORATO

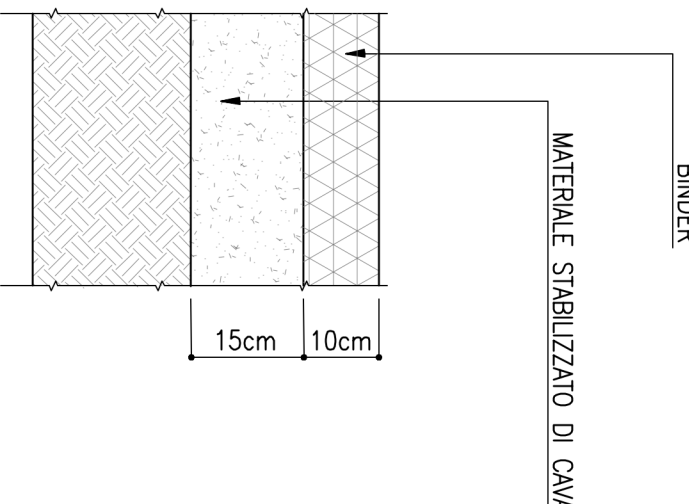

KEY-MAP

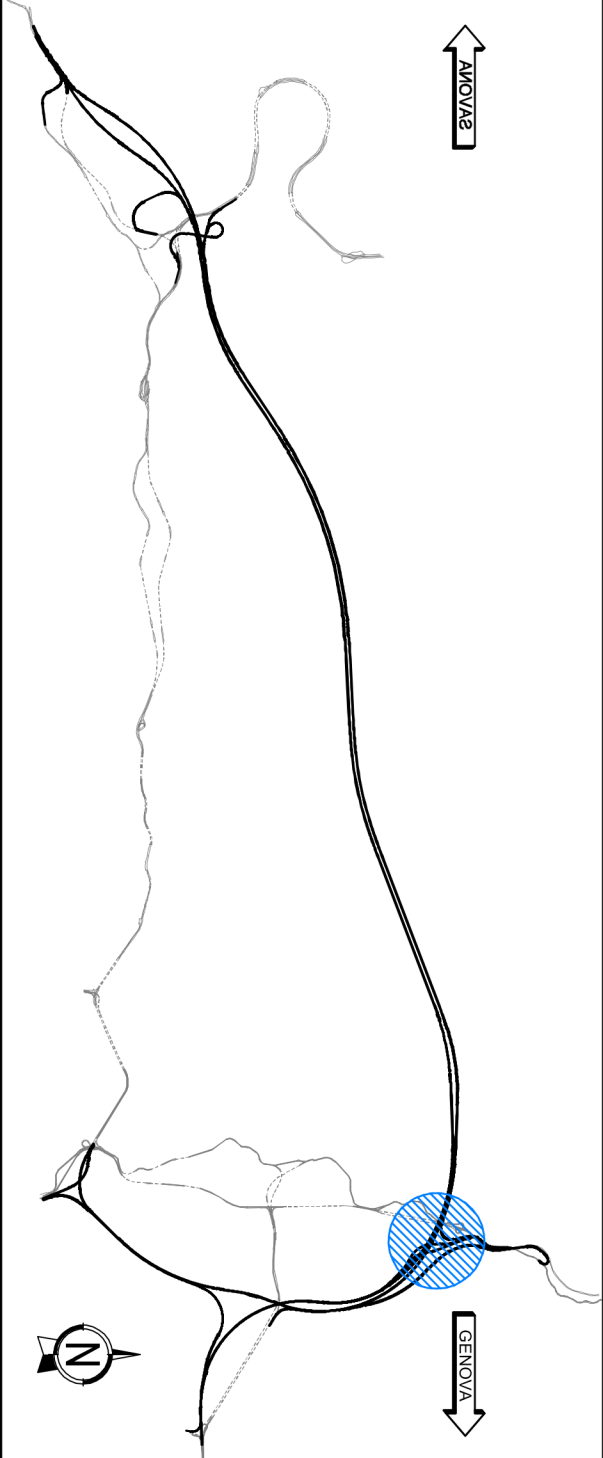

LEGENDA APPRESTAMENTI DI CANTIERE

	N°	mq	mq tot.
1 GUARDIA INGRESSO CANTIERE (2x2)	1	4	4
2 BOX OFFICI CANTIERE (2,5x8)	2	20	40
3 SERVIZI IGIENICI/LAVABOICI E POCCE (2,5x5)	2	12,5	25
4 BOX INFERMERADOLAZIONI PRONTO SOCCORSO (2,5x5)	1	12,5	12,5
5 PUNTO INCONTRO EMERGENZA 118 (2,5x5)	1	12,5	12,5
6 BOX MAGAZZINO ATTREZZATURE E MATERIALI	2	15	30
7 PER CANTIERE (2,5x8)	2	12,5	25
8 BOX LOCALI SICURTÀ SGE (2,5x5)	2	12,5	25
9 BOX DEPOSITO ATTREZZATURE DEMERGENZA ANTINCENDIO E SOCCORSO IN GALLERIA (2,5x5)	2	20	40
10 GRUPPI ELETTOGENI IN AMBIENTE INSONORIZZATO (2,5x5)	2	12,5	25
11 PRODUZIONE ARIA COMPRESSA IN AMBIENTE INSONORIZZATO	2	20	40
12 POLMONE ARIA COMPRESSA	2	2	2
13 CISTERNA ACQUA SANITARIA INTERATA	2	2	2
14 SERBATOIO ACQUA INDUSTRIALE INTERATO	2	2	2
15 IMPIANTO DI VENTILAZIONE IN GALLERIA MANDATA	2	2	2
16 LAVAGGIO RUOTE	1	12	12
17 VASCA LAVAGGIO CANALI AUTOBETONIERA (3x4)	3	18	54
18 VASCHE RIFIUTI DA SCAVO (x6)	1	1	1
19 CHARITOLAZIONE CON SEDIMENTAZIONE FINALE. DISOLATURA E CORREZIONE DEL PH (2,5x5)	1	1	1
20 VASCA VOIANDI INTERATA	1	1	1
21 CABINA DI TRASFORMAZIONE (0,5x12)	1	1	1

—	MURO H 1,20 m CON FUNZIONE DI RITENUTA VEICOLI E PARAPETTO
■	AREA DI CANTIERE
■	PIAZZALE IN ASFALTO
■	BASAMENTI IN C.I.S.

autostrade//per l'Italia

NODO STRADALE E AUTOSTRADALE DI GENOVA

Adeguamento del sistema

A7 - A10 - A12

Ambito Bolzaneto e ambito Torbello

PROGETTO DEFINITIVO

CANTIERIZZAZIONI

Aree di cantiere

Campo Operativo Imb.Gall. Baccan/Bric di Vento/Polcevera

Apprestamenti di cantiere - Planimetria di progetto

Planimetrie

INTERESSI STRADALI	INTERESSI ENERGETICI	VALUTAZIONE AMBIENTALE
IL PROGETTO STRADALE	IL PROGETTO ENERGETICO	IL PROGETTO AMBIENTALE
Ing. Roberto Tassinari	Ing. Roberto Tassinari	Ing. Roberto Tassinari
Responsabile Cantieristica	Responsabile Cantieristica	Responsabile Cantieristica

PROGETTO STRADALE	PROGETTO ENERGETICO	PROGETTO AMBIENTALE
Ing. Roberto Tassinari	Ing. Roberto Tassinari	Ing. Roberto Tassinari
Responsabile Cantieristica	Responsabile Cantieristica	Responsabile Cantieristica