


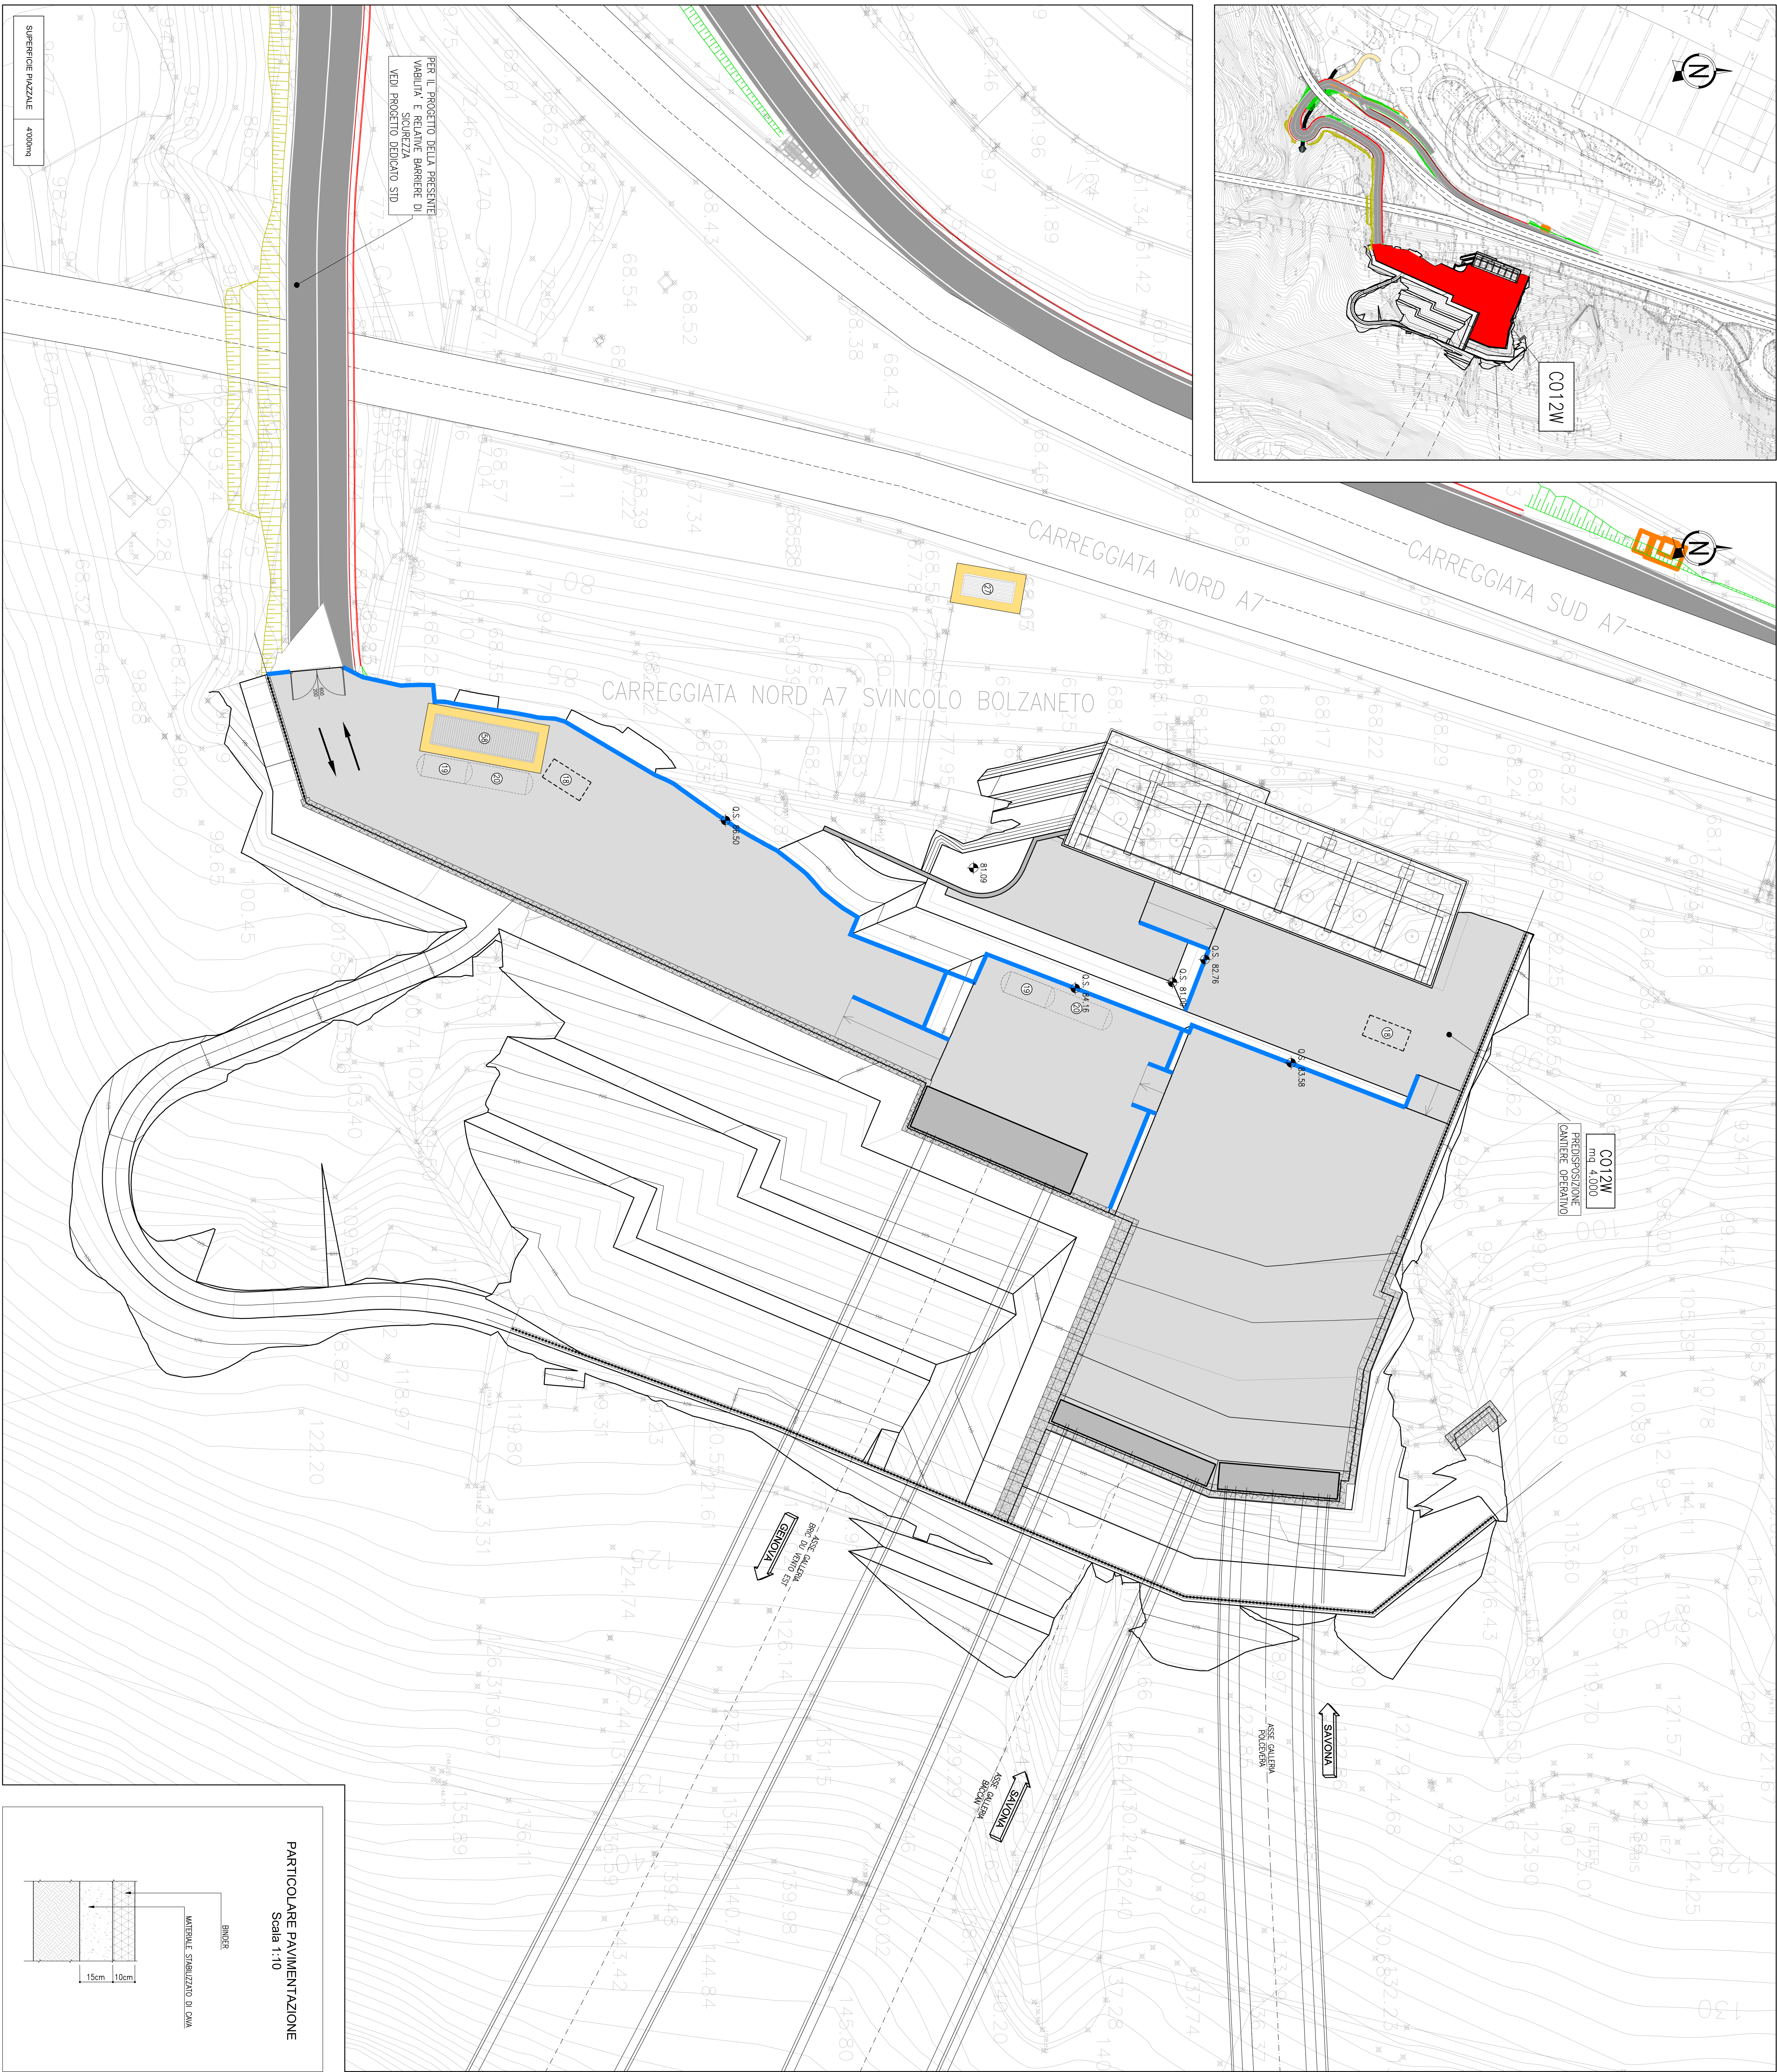


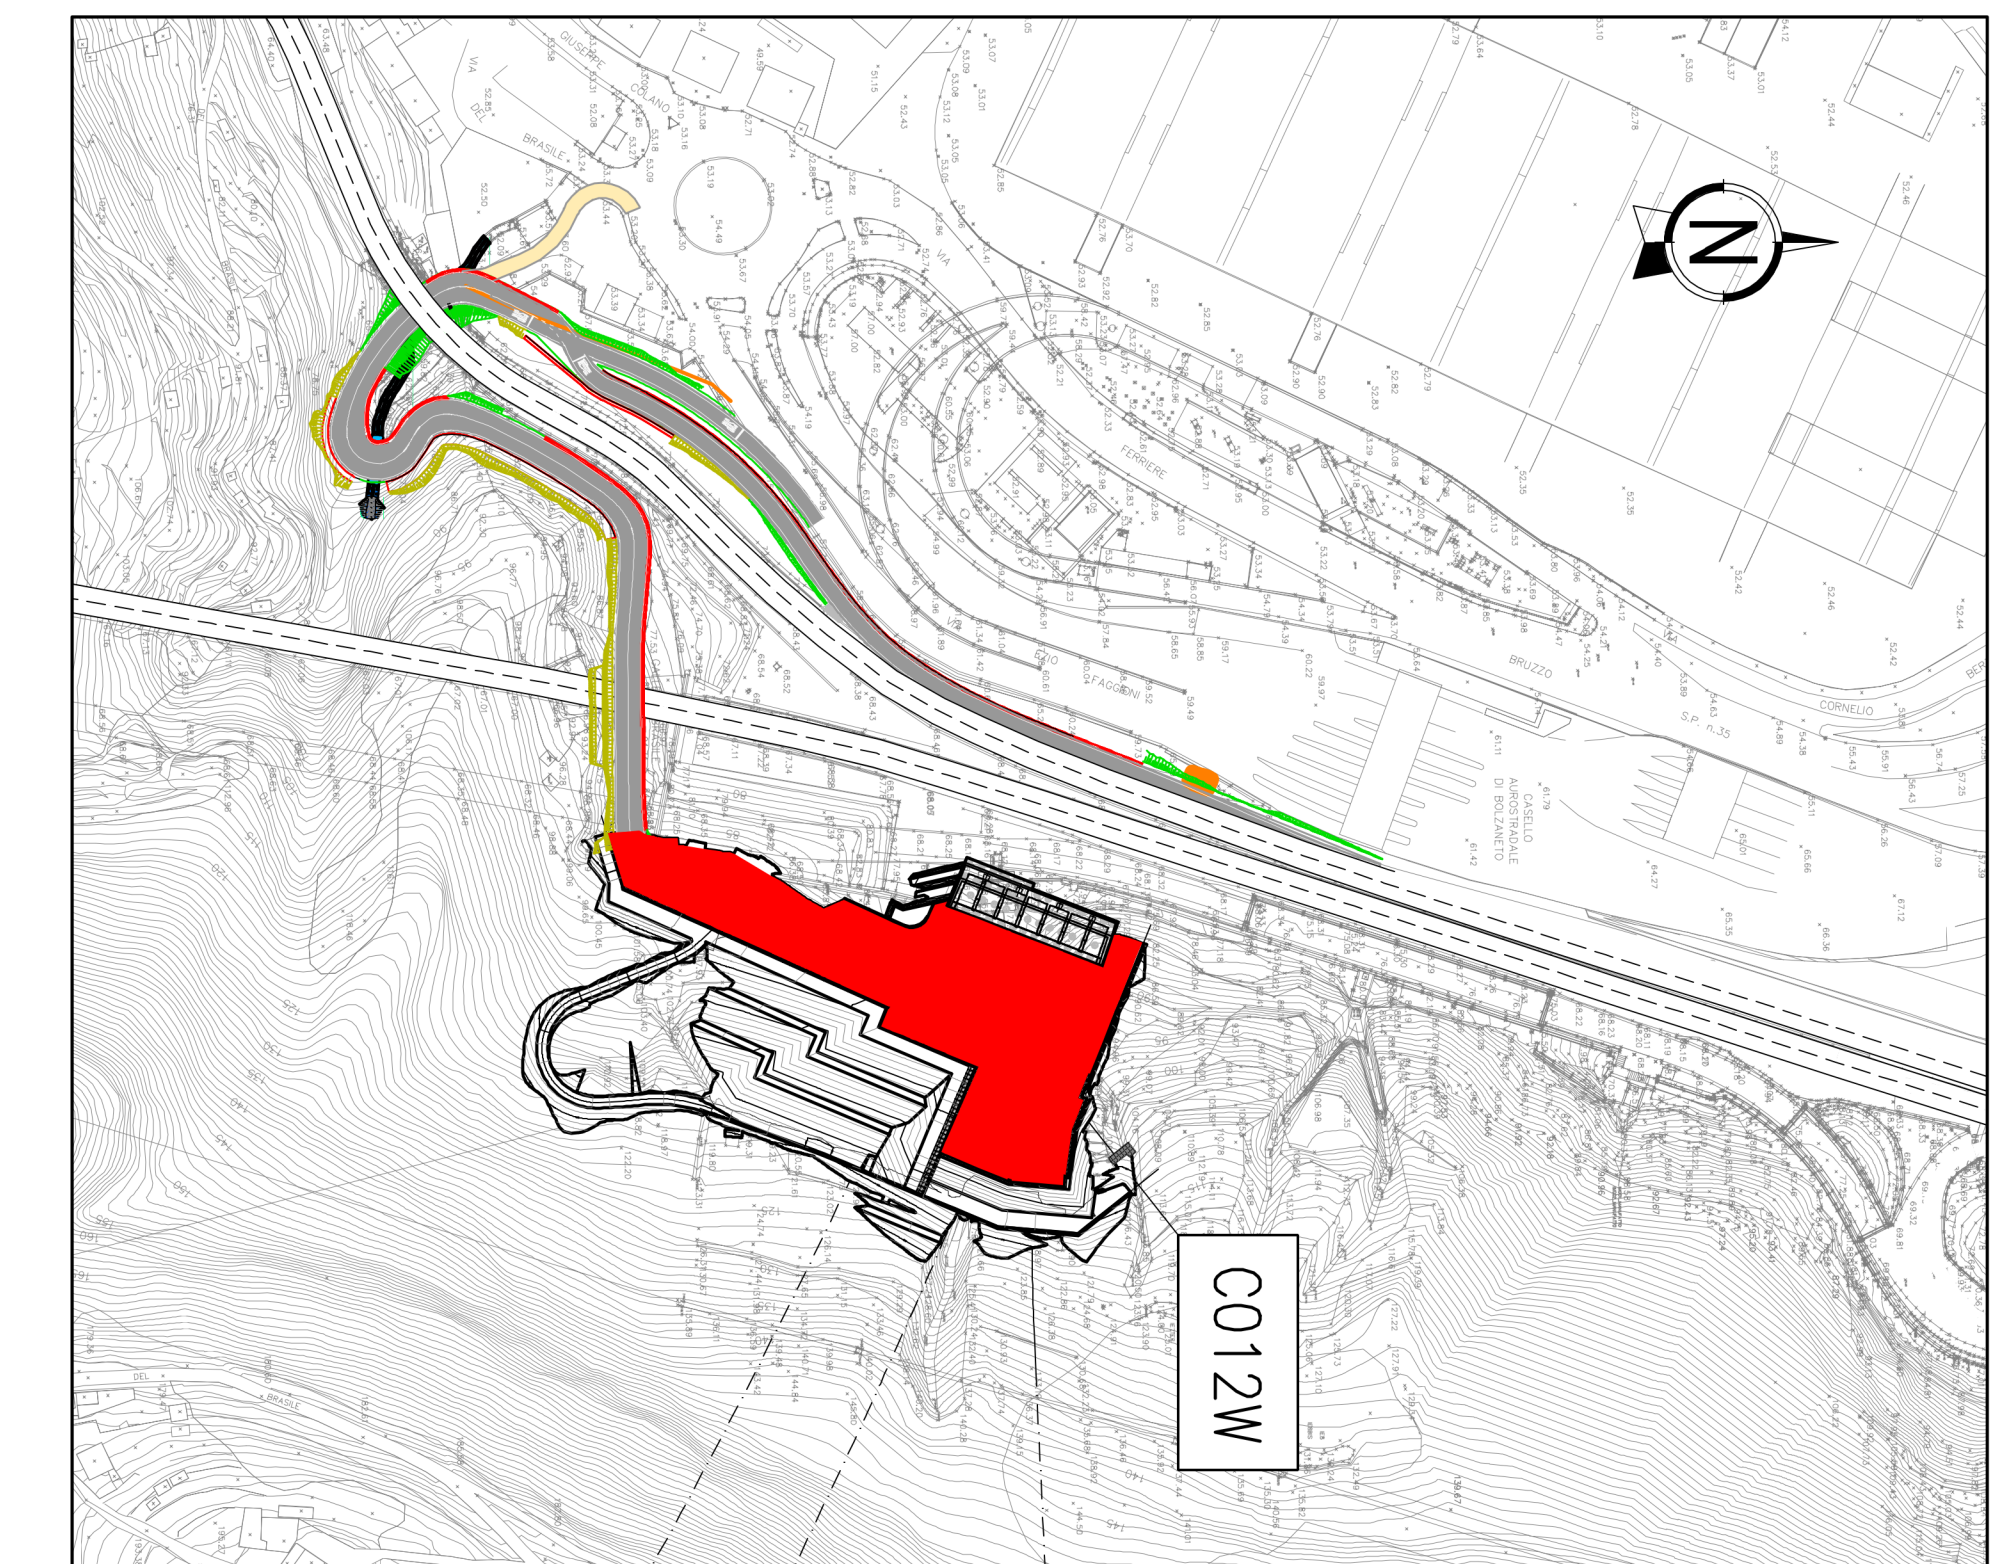

PARTICOLARE PAVIMENTAZIONE
Scala 1:10

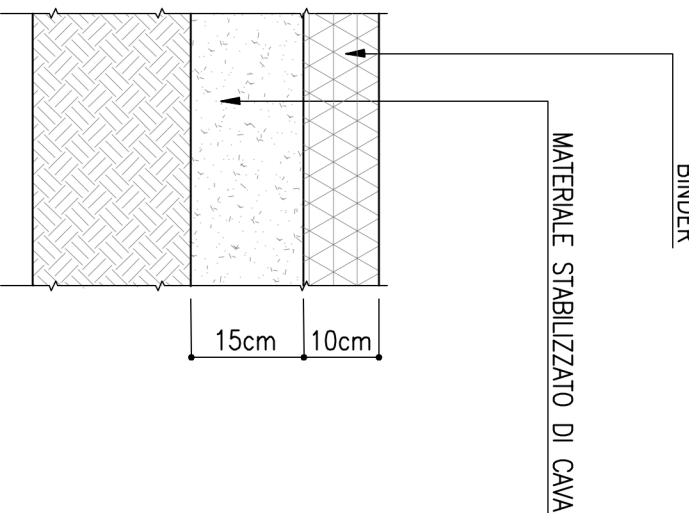

KEY-MAP

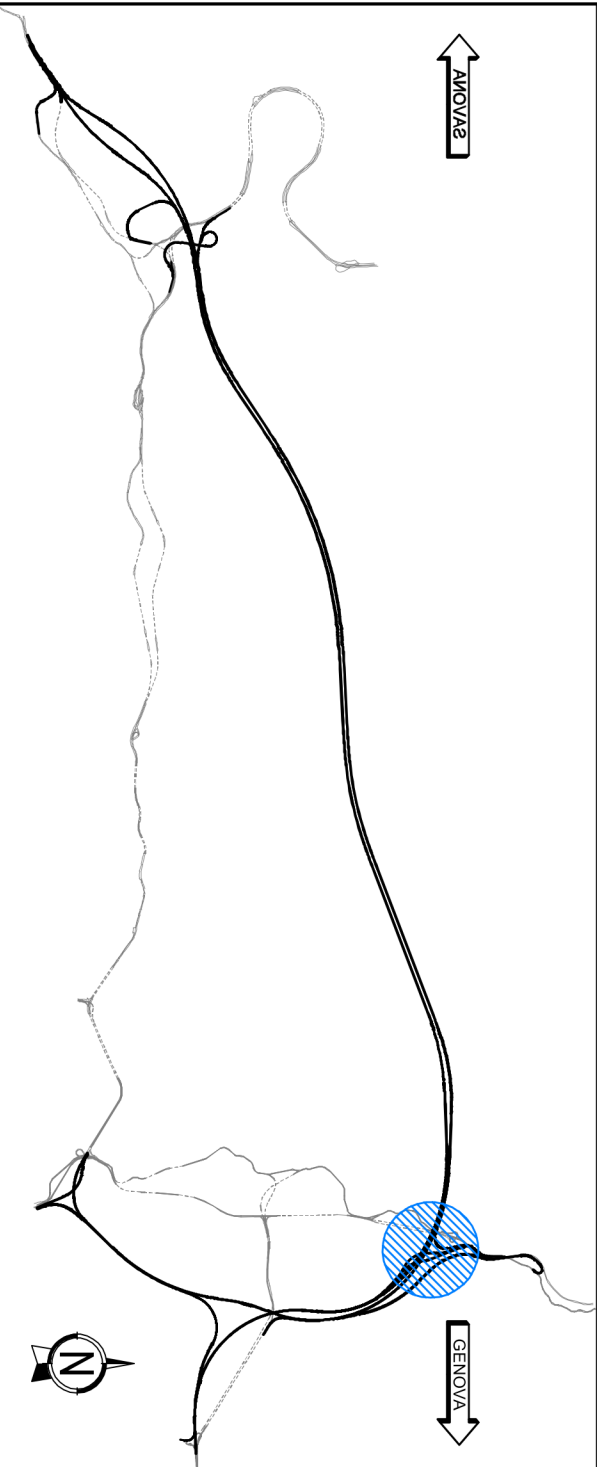

LEGENDA APPRESTAMENTI DI CANTIERE

N°	PRO	PRO DET
19	CISTERNA ACQUA SANITARIA INTERATA	2
20	SERBATOIO ACQUA INDUSTRIALE INTERATO	2
21	SERBATOIO ACQUA ANTINCENDIO INTERATO	1
22	CHIARIFICAZIONE CON SEDIMENTAZIONE FINALE	1
23	DISOLETTATURA E CORREZIONE DEL PH (2.5x6)	1
24	VASCA VOLANO INTERATA	1
25	CABINA DI TRASFORMAZIONE (3.5x12)	1

- MURO H 1.20 m CON FUNZIONE DI RITENUTA VEICOLI E PARAPETTO
- AREA OGGETTO DI INTERVENTO
- PIAZZALE IN ASFALTO
- BASAMENTI IN C/S

autostrade//per l'Italia

NODO STRADALE E AUTOSTRADALE DI GENOVA

Adeguamento del sistema

A7 - A10 - A12

Ambito Bolzaneto e ambito Torbelle

PROGETTO DEFINITIVO

CANTIERIZZAZIONE

Aree di cantiere

Campo Operativo Imb. Gall, Baccan/Bric du Vento/Polcoveira

Predisposizione Area di cantiere

Planimetria di progetto

INTERFACCIA	INTERFACCIA	INTERFACCIA
IL PROGETTO DI PROGETTO	IL PROGETTO DI PROGETTO	IL PROGETTO DI PROGETTO
IL PROGETTO DI PROGETTO	IL PROGETTO DI PROGETTO	IL PROGETTO DI PROGETTO
IL PROGETTO DI PROGETTO	IL PROGETTO DI PROGETTO	IL PROGETTO DI PROGETTO

PROGETTO	PROGETTO	PROGETTO
PROGETTO	PROGETTO	PROGETTO
