
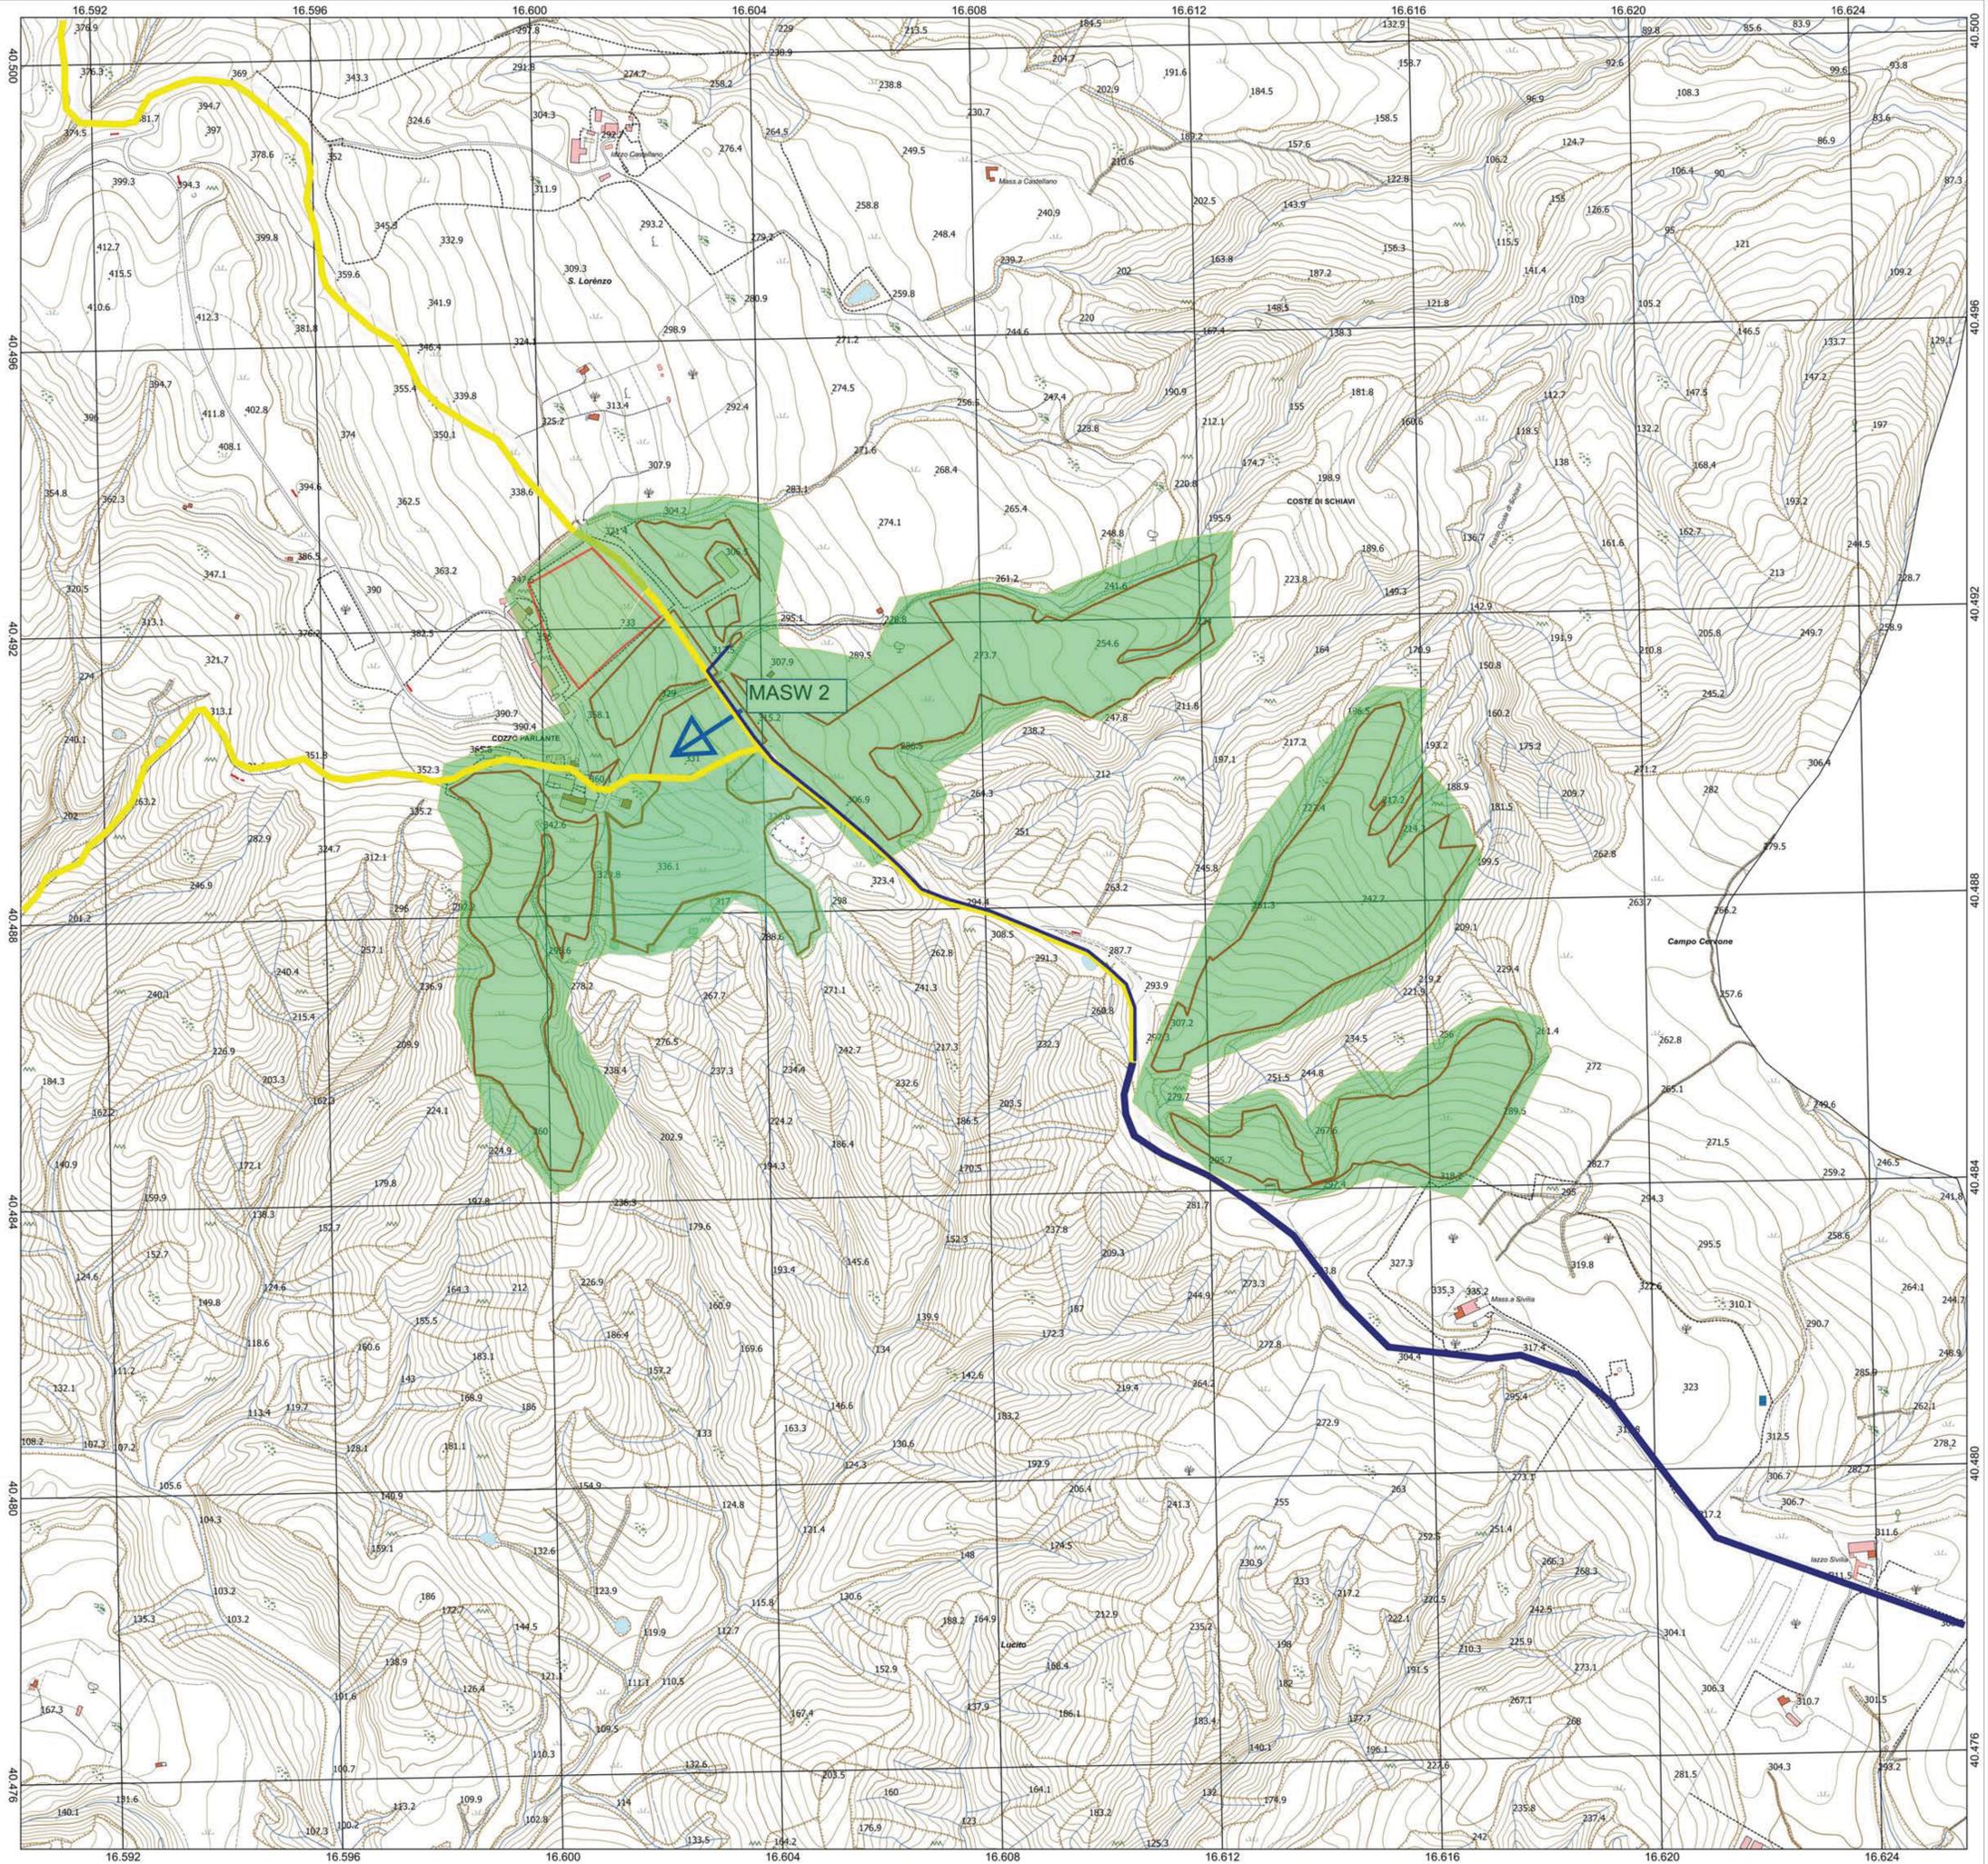


# CARTA DI SINTESI DELLA PERICOLOSITA' GEOLOGICA E GEOMORFOLOGICA - Impianto n. 1 -

scala 1:5000

- LEGENDA**
- ARRE NON CRITICHE**
  - Zona I b**
  - Aree su versante (esenti da problematiche di stabilità)
  - Categoria di suolo di fondazione = C
  - Litologia: Conglomerati e sabbie (180 m/s < Vs30 < 360 m/s)
  - Zonazione carta pericolosità = I b Descrizione: Aree stabili, caratterizzate da terreni dotati di buone caratteristiche di resistenza meccanica e morfologie favorevoli con pendenze coerenti con la reologia del substrato.
  - AREA UTILIZZABILE**

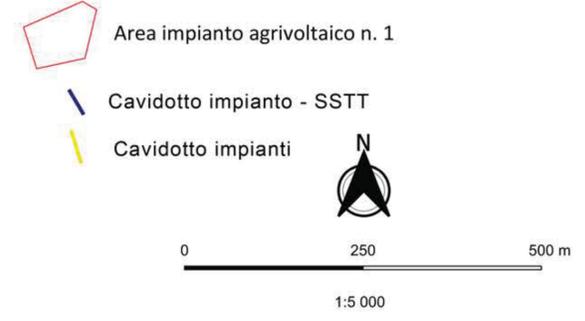

**REGIONE BASILICATA**  
**Comune di Pomarico (MT)**



**IMPIANTO AGRIVOLTAICO - POTENZA DI PICCO 52,50 MW - PER LA PRODUZIONE DI ENERGIA ELETTRICA ED ALLEVAMENTO DI OVINI NEL COMUNE DI POMARICO (MT) - CONTRADA SAN LORENZO**

**PROGETTO DEFINITIVO - CARTA DELLA CRITICITA' -**

Tavola: G10	Nome file: CARTA DELLA CRITICITA'	Data: LUGLIO 2023	Scala: 1:5000
Geologia	Struttura	Impianti	Antincendio
<b>Committente:</b> <b>FLYNIS PV 25 SRL</b> Via Cappuccino 12 - 20121 Milano - C.F./P.IVA 12432020969 PEC: flynispv25srl@legalmail.it			
<b>STUDIO TECNICO DI GEOLOGIA</b> Piazza P. Prosperino Gallipoli, 9 75024 - Montecaglioso (MT) e-mail: antodibi71@gmail.com tel/fax 0835404961 cell 3470957967/3287336268		<b>Progettista:</b> TESI PROSPERINO DELLA ROCCIA Dott. Ing. Vincenzo RAGAZZO Arch. Caterina FICCO Arch. Beatrice GUIDA Viale Salerno, 119 - 75025 Policoro (MT) tel. 0974/200000 mail: tesicontra@gmail.com pec: tesicontra@pec.it	
<b>Supervisore:</b> Project Manager Senior arch. Nunzio Paolo SIMMONE arch.filippo@stg.it Implants fotovoltaico 1		(Professional stamps and signatures)	