

REGIONE BASILICATA

Comune di Pomarico (MT)









IMPIANTO AGRIVOLTAICO - POTENZA DI PICCO 52,50 MW - PER LA PRODUZIONE DI ENERGIA ELETTRICA ED ALLEVAMENTO DI OVINI NEL COMUNE DI POMARICO (MT) - CONTRADA SAN LORENZO
PROGETTO DEFINITIVO

Carta della Visibilità del suolo

Tavola: R08.2	Nome File: VPIA.FVP_Tav.02	Data: Luglio 2023	Scala: 1:55.000 1:15.000 1:10.000
Architettonico	Strutture	Impianti	Antincendio

Committente:
FLYNIS PV 25 SRL
 Via Cappuccio 12 - 20123 Milano - C.F./P.IVA 12432020969
 PEC: flynispv25srl@legalmail.it

Redazione VPIA Archeologi
 Dott.ssa Luisa AINO
 Dott.ssa Maria Domenica PASQUINO
 Dott.ssa Giuseppina Simona CRUPI

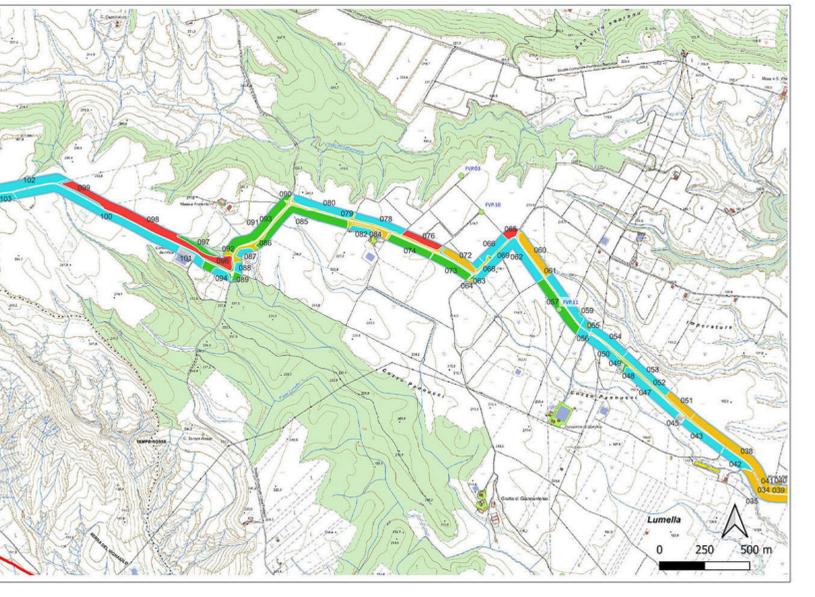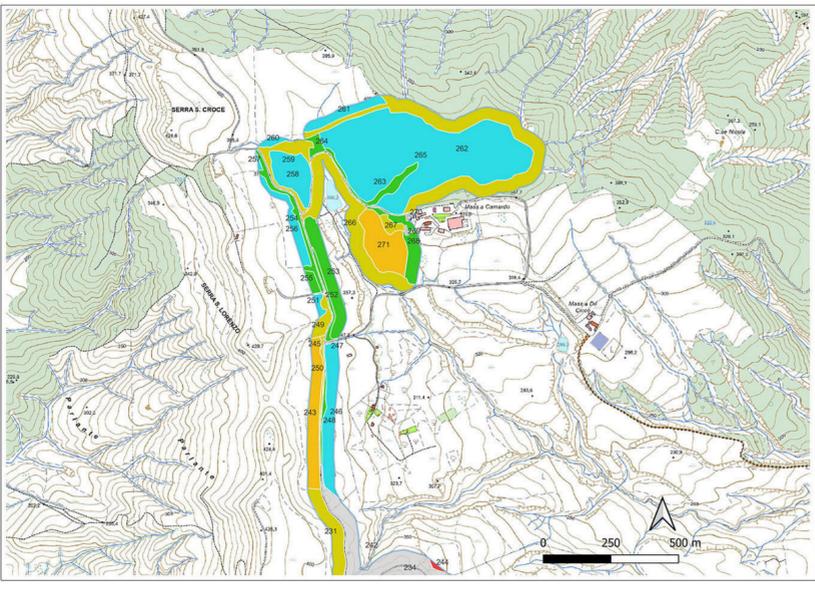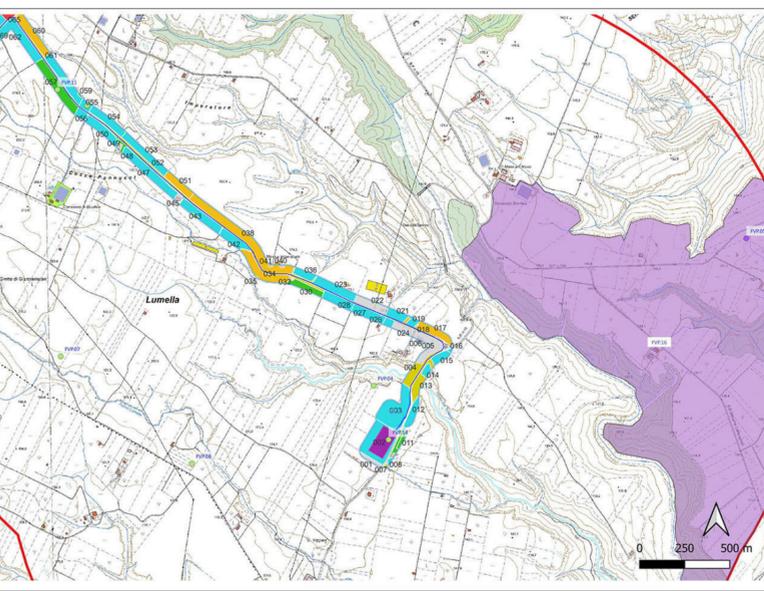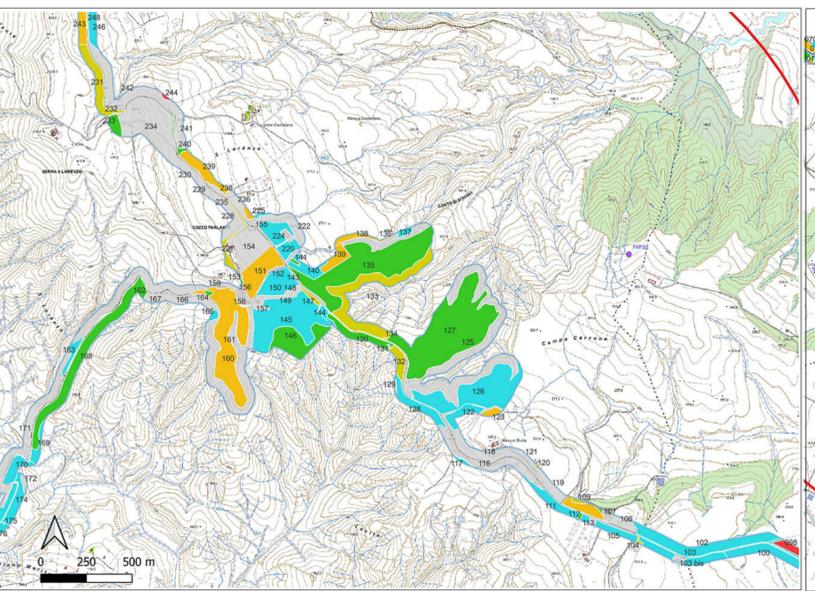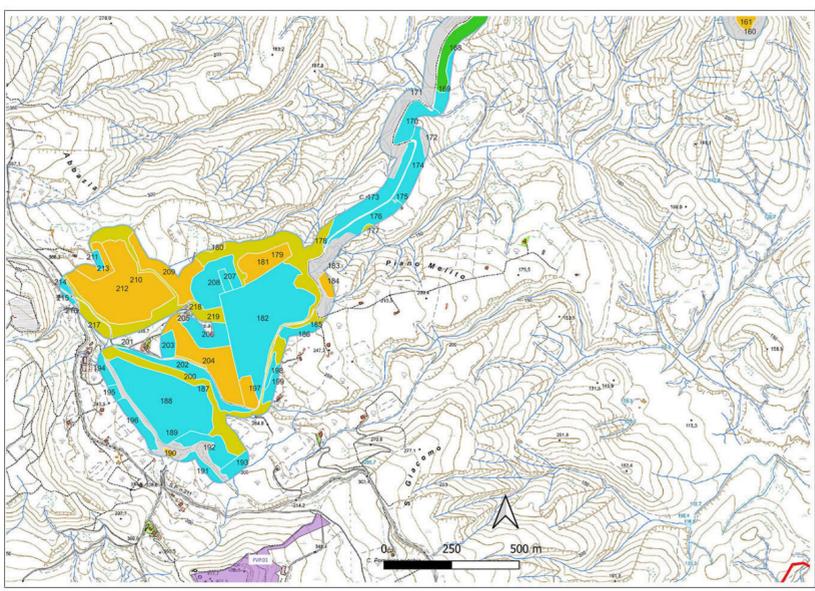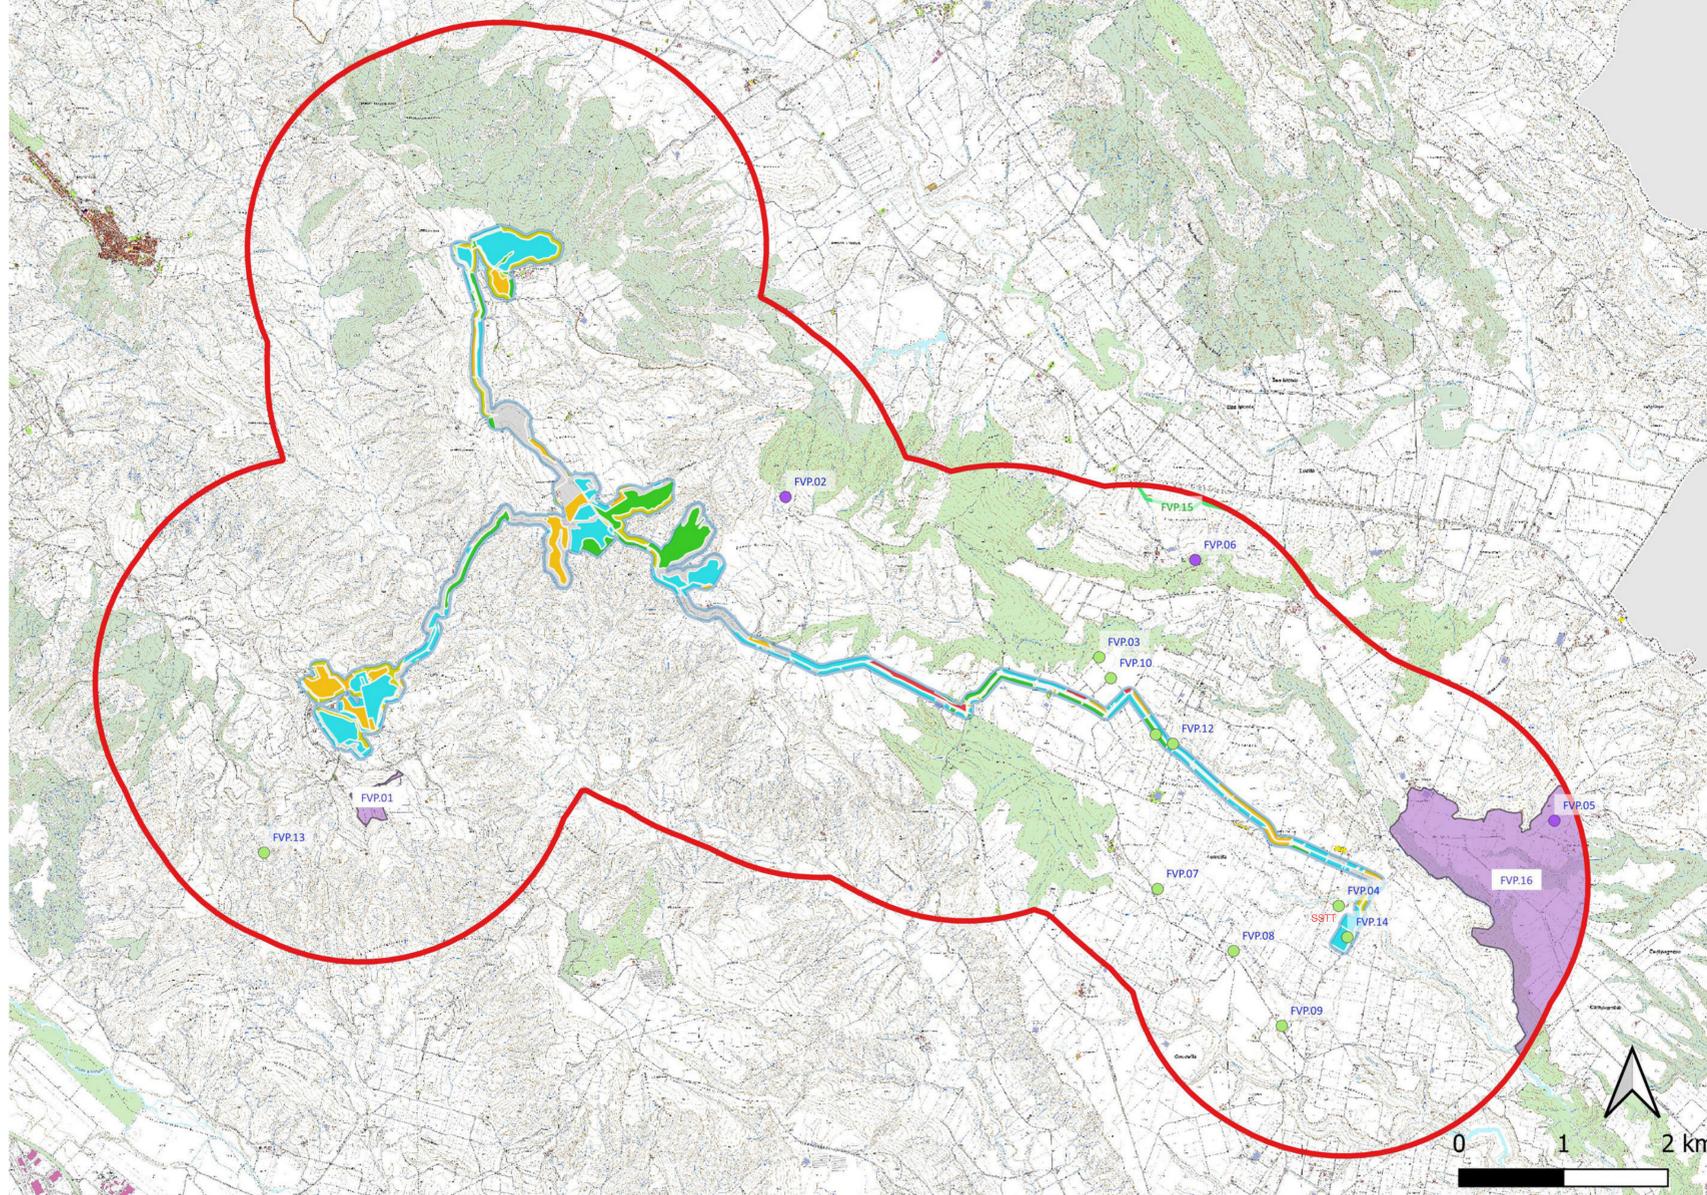

- Limite area di ricerca bibliografica e di archivio
- Siti noti da ricerca bibliografica e di archivio
- Tratturi noti vincolati [D.lgs. 42/2004 Artt. 10-13]
- Area di interesse archeologico (vincolo diretto) [D. Lgs. 42/2004 Artt. 1°-13]
- Area di materiale mobile [209]
- Luogo con ritrovamento sporadico [0]
- Struttura di fortificazione [0]
- Aree con vincolo archeologico [1]
- MOSI_multilinea [12]
- MOSI_multipolygon [4]

VISIBILITA'

	0 (area non accessibile)
	2
	3
	4
	5