

PROPONENTE  
**ESE GALIELLO S.R.L.**  
Via Lavaredo, 44/52  
30174 Venezia



PROGETTAZIONE E COORDINAMENTO

**LAAP ARCHITECTS**  
urban quality consultants

Architetto e Dottore Agrotecnico Antonino Palazzolo

LAAP ARCHITECTS Srl  
via Francesco Laurana 28  
90143 - Palermo - Italia  
t 091.7834427 - fax 091.7834427  
laap.it - info@laap.it

Numero di commessa laap: 365



N° COMMESSA

**1561**

IMPIANTO AGRIVOLTAICO GALIELLO  
POTENZA FOTOVOLTAICA 53,8 MW IN DC (POTENZA IN IMMISSIONE 50 MW) + 20 MW SISTEMA DI ACCUMULO  
CITTA' METROPOLITANA DI PALERMO  
IMPIANTO COMUNE DI MONREALE  
OPERE DI CONNESSIONE ALLA RTN COMUNI DI MONREALE, PIANA DEGLI ALBANESI,  
SANTA CRISTINA GELA E BELMONTE MEZZAGNO

PROGETTO DEFINITIVO

ELABORATO

RELAZIONE SULLA QUALITA' E DOSATURA DEI MATERIALI

CODICE ELABORATO

**PD.13**

NOME FILE: 365\_CARTIGLIO\_r00.dwg

00	30/04/2024	PRIMA EMISSIONE	LAAP ARCHITECTS	Arch. Sandro Di Gangi	Arch. e Agr. Antonino Palazzolo
REV.	DATA	DESCRIZIONE REVISIONE	REDATTO	VERIFICA	APPROVAZIONE

## INDICE

<b>1. PREMESSA .....</b>	<b>5</b>
<b>2. NORMATIVA DI RIFERIMENTO .....</b>	<b>7</b>
2.1. Dati generali del Progetto .....	8
2.2. Inquadramento territoriale .....	9
<b>3. NORME PER LA MISURAZIONE E VALUTAZIONE DEI LAVORI .....</b>	<b>16</b>
3.1. Generalità .....	16
3.1.1. Contabilizzazione dei lavori a corpo e/o a misura .....	16
3.1.2. Lavori in economia .....	17
3.1.3. Contabilizzazione delle varianti .....	17
3.2. Scavi in genere .....	17
3.3. Manodopera .....	18
3.4. Noleggi .....	19
3.5. Trasporti .....	19
<b>4. QUALITÀ DEI MATERIALI E DEI COMPONENTI .....</b>	<b>20</b>
4.1. Generalità - Impiego ed accettazione dei materiali .....	20
4.2. Acqua, Calci, Cementi ed Agglomerati Cementizi, Sabbia .....	21
4.3. Materiali Inerti per Conglomerati cementizi .....	22
4.4. Materiali e Prodotti per Uso Strutturale .....	22
4.4.1. Calcestruzzo per usi strutturali, armato e non, normale e precompresso .....	23
4.4.2. Acciaio .....	25
4.4.3. Acciai per Strutture .....	28
4.5. Pavimentazioni .....	30
<b>5. MODO DI ESECUZIONE DI OGNI CATEGORIA DI LAVORO .....</b>	<b>32</b>
5.1. Scavi in Genere .....	32
5.2. Scavi di Sbancamento .....	32
5.3. Scavi di Fondazione o in Trincea .....	33
5.4. Rilevati e Rinterri .....	33
5.5. Opere e Strutture di Calcestruzzo .....	35
5.5.1. Generalità .....	35
5.5.2. Norme per il Cemento Armato normale .....	36
5.5.3. Norme ulteriori per il Cemento Armato Precompresso .....	37
5.6. Strutture Prefabbricate di Calcestruzzo Armato e Precompresso .....	39
5.6.1. Generalità .....	39
5.6.2. Prodotti prefabbricati non soggetti a Marcatura CE .....	39
5.6.3. Posa in Opera .....	40
5.6.4. Appoggi .....	40
5.6.5. Realizzazione delle Unioni .....	40
5.6.6. Tolleranze .....	40
5.6.7. Montaggio .....	40
5.6.8. Controllo e Accettazione .....	42
5.6.9. Componenti Prefabbricati .....	42
5.6.10. Documenti di accompagnamento .....	42
5.7. Strutture in acciaio .....	44
5.7.1. Generalità .....	44

5.7.2. Acciaio per calcestruzzo armato.....	47
5.7.3. Acciaio per strutture metalliche e per strutture composte.....	49
5.7.4. Procedure di controllo su acciai da carpenteria.....	52
5.8. Esecuzione delle pavimentazioni.....	53
<b>6. IMPIANTO AGRIVOLTAICO - SPECIFICHE TECNICHE OPERE STRUTTURALI ED ELETTRICHE .....</b>	<b>57</b>
6.1. Allestimento di Cantiere.....	57
6.2. Scavi e Movimenti di Terra .....	57
6.3. Viabilità interna .....	58
6.4. Tipologie di Pannelli Fotovoltaici .....	58
6.4.1. Sitologia e Ombreggiamento .....	60
6.4.2. Prove dei materiali.....	61
6.4.3. Qualità e caratteristiche dei materiali .....	61
6.4.4. Accettazione dei materiali .....	61
6.4.5. Strutture di Supporto dei moduli Fotovoltaici.....	61
6.4.5.1. Tipologia "A" – Struttura con inseguitore monoassiale .....	61
6.4.5.2. Tipologia "B" – Struttura a telaio fisso .....	62
6.5. Cavidotti interno all'impianto FV.....	63
6.6. Impiantistica Componenti.....	64
6.6.1. Prescrizioni riguardanti circuiti .....	64
6.6.2. Connessioni e Morsetti .....	65
6.6.3. Posa di cavi elettrici isolati sotto guaina .....	66
6.6.4. Protezione contro i Contatti Indiretti.....	66
6.6.5. Protezione mediante doppio isolamento .....	67
6.6.6. Protezione delle condutture elettriche .....	67
6.7. Inverter .....	67
6.8. Trasformatori elevatori 36/0,8kV .....	69
6.8.1. Servizi Ausiliari .....	69
6.9. Sistema di Gestione .....	70
6.9.1. Sistema di Illuminazione .....	70
6.9.2. Sistema di supervisione.....	70
6.9.3. Sistema Sorveglianza.....	74
<b>7. FASCIA DI MITIGAZIONE .....</b>	<b>75</b>
<b>8. ELETTRODOTTI INTERRATI .....</b>	<b>77</b>
8.1. Cavidotti interrati a 36 kV .....	77
8.2. Composizione tipica d'un elettrodotto interrato in cavo.....	79
8.2.1. Conduttore di energia .....	79
8.2.2. Giunti tra i cavi 36 kV.....	80
8.2.3. Terminali dei cavi 36 kV.....	80
8.2.4. Opere per la posa dei cavi a 36 kV .....	81
8.2.5. Directional Drilling (T.O.C.) .....	83
8.2.6. Configurazioni di posa .....	84
<b>9. SISTEMI DI PROTEZIONE E SICUREZZA ELETTRICA.....</b>	<b>85</b>
<b>10. SISTEMI DI REGOLAZIONE E CONTROLLO DELL'IMPIANTO.....</b>	<b>89</b>
<b>11. SOTTO STAZIONE ELETTRICA UTENTE SSEU .....</b>	<b>92</b>
11.1. Sistema a 36 kV.....	92
11.2. BESS - Battery Energy Storage System .....	93
11.2.1. Configurazione impiantistica del BESS.....	93

11.2.2. Container batterie .....	95
11.2.3. Sistema di conversione PCS .....	96
11.2.4. Dati tecnici del BESS .....	96
11.3. Sistemi Ausiliari.....	97
11.4. Edificio di Comando.....	97

## 1. PREMESSA

La società LAAP Architects Srl è stata incaricata di redigere il progetto definitivo dell'impianto agrivoltaico denominato "Galiello" di potenza fotovoltaica **53,8 MW** in DC (potenza in immissione **50 MW**) e integrato da un sistema di accumulo da **20 MW**, ubicato nei Comuni di Monreale (PA), Piana degli Albanesi (PA), Santa Cristina Gela (PA) e Belmonte Mezzagno (PA) e proposto dalla società ESE Galiello S.r.l. con sede legale in Venezia via Lavaredo 44/52 CAP 30174, di seguito definito **Proponente**.

Nello specifico si propone la realizzazione di:

1. **Un impianto agrivoltaico** su di un'area di circa 101,9 ettari sito nel territorio comunale di Monreale (PA), costituito da due tipologie di strutture ovvero: tracker ad inseguimento monoassiale, composti da 30 o 15 moduli fotovoltaici da **640 Wp** disposti su una singola fila di altezza minima 2,10 m per l'attività colturale e stringhe a telaio fisso, di altezza minima 1,30 m per l'attività zootecnica, composti da 26 moduli fotovoltaici da **595 Wp** disposti su due file.

L'impianto agrivoltaico sarà suddiviso in **13 sottocampi**, così nominati:

- **Area impianto "Castellana"** ulteriormente suddiviso in 4 lotti nominati **GC1, GC2, GC3 e GC4**;
- **Area impianto "Sparaciotta"** ulteriormente suddiviso in 4 lotti nominati **GS1, GS2, GS3 e GS4**;
- **Area impianto "Marinesi"** ulteriormente suddiviso in 5 lotti nominati **GM1, GM2, GM3, GM4 e GM5**;

Al loro interno sono previste:

- mantenimento e ampliamento dell'attività colturale e zootecnica
- **opere di mitigazione** come fasce arboree/arbustive lungo il perimetro esterno dell'impianto
- **opere civili e idrauliche** a servizio dell'impianto e della produzione agricola

Da un punto di vista elettromeccanico, per il sistema di conversione dell'energia elettrica si è ipotizzato di installare un sistema di conversione DC/AC del tipo distribuito; tale tecnologia prevede l'adozione di inverter di piccola taglia (250 e 350 kW) installati all'interno del campo agrivoltaico in modo distribuito. Il sistema di trasformazione prevede l'installazione di trasformatori MT/BT 20/0.8 kV della taglia di 2.5, 2.0, 1.5 ed 1.25 MVA ubicati all'interno di apposite cabine di trasformazione all'interno del campo stesso (cabine di campo). Tutte le cabine di campo saranno collegate tra di loro in entra-esce ed infine ad una cabina utente all'interno della sottostazione utente SSEU.

1. **Cavidotti interrati interni al sito 36 kV** per collegare tra di loro, in entra-esce, le cabine di campo. Verranno utilizzati cavi unipolari in formazione a trifoglio adatti alla posa direttamente interrata;
2. **Cavidotti interrati esterni al sito 36 kV** per il collegamento tra le cabine di campo site all'interno dei lotti GC4 e GM5 e l'edificio utente sito all'interno della sottostazione utente SSEU;
3. **Sottostazione Utente SSEU** ubicata nel comune di Santa Cristina Gela, contenente l'edificio utente per la raccolta dei cavidotti a 36 kV provenienti dall'impianto agrivoltaico dalla quale partirà un successivo cavidotto che verrà collegato alla stazione RTN tramite inserimento in antenna a 36 kV con la sezione a 36 kV di una nuova stazione elettrica di

trasformazione Terna a 36/150/220 kV. All'interno della sottostazione utente sarà ubicato inoltre un **sistema di accumulo elettrochimico BESS** avente una potenza nominale di **20,8 MW**.

4. Una nuova **stazione elettrica Terna di trasformazione a 36/150/220 kV**, ubicata nel comune di Santa Cristina Gela, da inserire in doppio entra-esce alla linea RTN 220 kV "Bellolampo-Caracoli-Ciminna"
5. Una nuova **linea elettrica AT di raccordo**, ubicata nel comune di Santa Cristina Gela e Belmonte Mezzagno, da inserire in doppio entra-esce alla linea RTN 220 kV "Bellolampo-Caracoli-Ciminna"

La connessione alla rete RTN di TERNA è basata sulla soluzione tecnica minima generale per la connessione STMG, con codice pratica 202304451, ricevuta per l'impianto in oggetto da TERNA S.p.A.

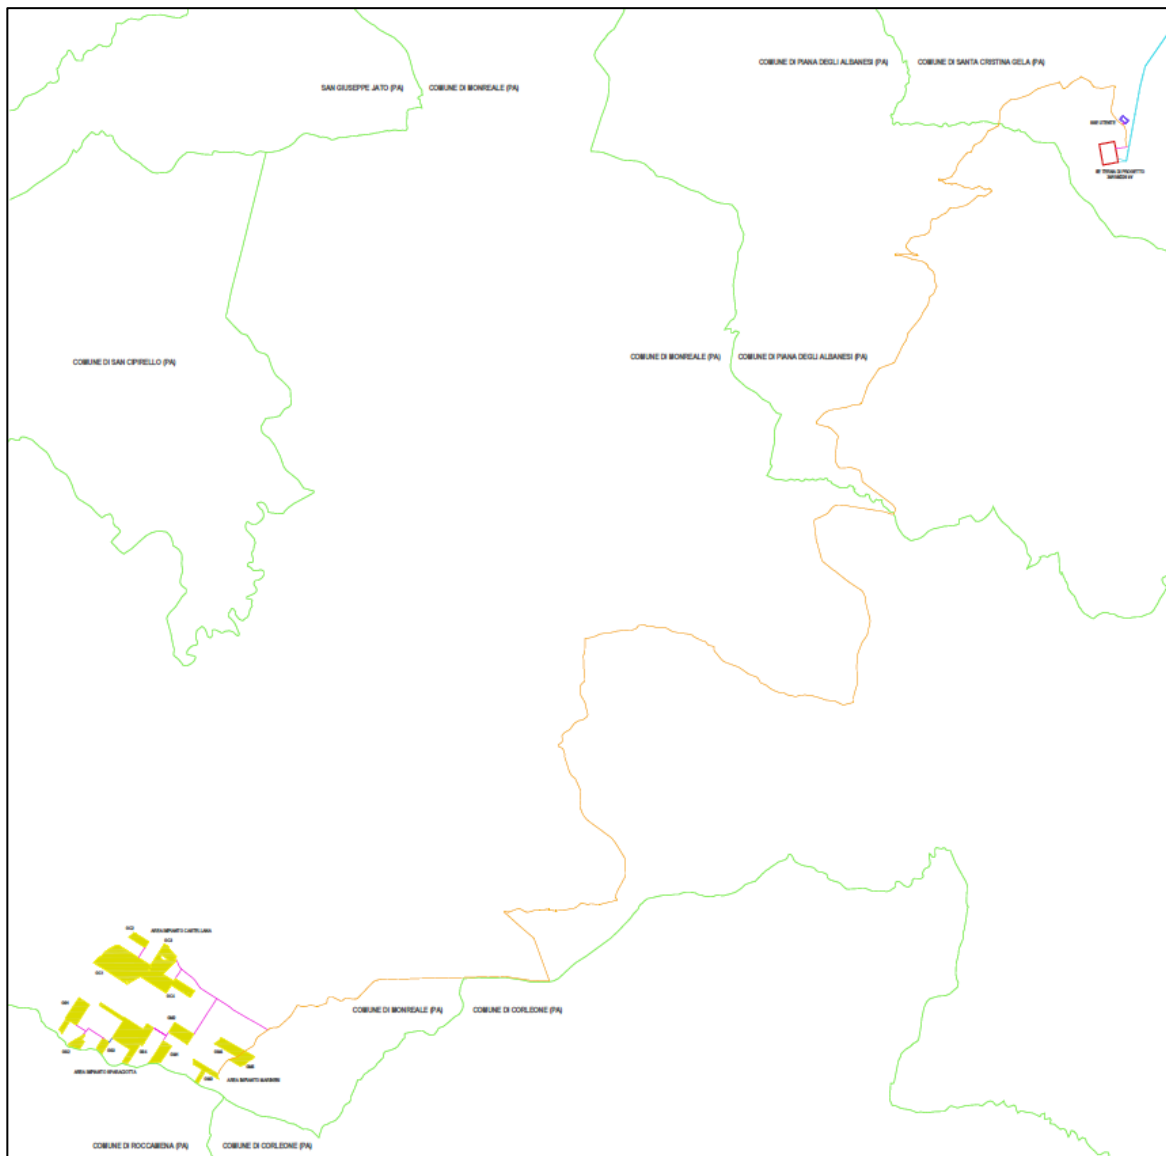


Figura 1. Schema generale impianto

## 2. NORMATIVA DI RIFERIMENTO

Per la realizzazione della presente relazione si è fatto riferimento, tra l'altro, alla seguente normativa:

### Studio di Impatto Ambientale

- SIA redatto in ottemperanza alle disposizioni di cui all'art. 22 del D.Lgs. 152/2006 e s.m.i. (Norme in Materia Ambientale) e del relativo allegato VII alla Parte II

### Energie rinnovabili

- D.Lgs. 387/2003 in attuazione della direttiva 2001/77/CE
- D.Lgs. 28/2011 in attuazione della direttiva 2009/28/CE
- D.P.R.S.18/07/2012, N. 48
- Testo coordinato della L.R. Sicilia 20/11/2015, n. 29 (Norme in materia di tutela delle aree)
- Linee guida in materia di Impianti Agrivoltaici

### Opere elettriche e elettromeccaniche

- D.M. 37/2008 e successive modificazioni per la sicurezza elettrica.
- D.lgs.86/2016, ovvero l'attuazione della direttiva 2014/35/UE concernente l'armonizzazione delle legislazioni degli Stati membri relative alla messa a disposizione sul mercato del materiale elettrico destinato ad essere adoperato entro taluni limiti di tensione
- Norme CEI e guide tecniche (cfr. *PD.11 "Relazione Tecnica Impianto Agrivoltaico, Impianti Elettromeccanici e delle Opere Architettoniche"*).

### Opere civili

- D.M 17/01/2018 - Nuove Norme Tecniche per le Costruzioni;
- Circ. Ministero Infrastrutture e Trasporti 21 gennaio 2019, n. 7 - Istruzioni per l'applicazione delle "Nuove norme tecniche per le costruzioni" di cui al D.M. 17 gennaio 2018;

### Sicurezza

- D.lgs. 81/2008 "Il Testo Unico sulla Sicurezza nei luoghi di lavoro e Norme complementari" e s.m.i
- D.P.R., n. 207/2010

### Rumore e acustica

- DPCM 1/03/1991 sui "Limiti massimi di esposizione al rumore negli ambienti abitativi e nell'ambiente esterno"
- L. 447/95 "Legge Quadro sull'inquinamento acustico" e successivi decreti attuativi
- DPCM 14/11/1997 - " Requisiti acustici passivi degli edifici "
- D.M. 16/03/1998 - "Tecniche di rilevamento e misurazione dell'inquinamento acustico".

## 2.1. Dati generali del Progetto

Nella tabella seguente sono riepilogate in forma sintetica le principali caratteristiche tecniche dell'impianto in progetto.

Tabella 1. Tabella sinottica dati di progetto

ESE GALIELLO S.R.L.	
<b>Luogo di installazione:</b>	Località: Comuni di Monreale (PA), Piana Degli Albanesi (PA), Santa Cristina Gela (PA) e Belmonte Mezzagno (PA)
<b>Denominazione impianto:</b>	Impianto Agrivoltaico Galiello
<b>Dati area di progetto:</b>	Area impianto Agrivoltaico: Monreale (PA) SSE Utente: Santa Cristina Gela (PA)
<b>Informazioni generali del sito:</b>	Zona prevalentemente rurale a basso tasso di inurbamento.
<b>Potenza (MW):</b>	Impianto fotovoltaico: 50 MW BESS: 20,8 MW
<b>Superficie catastale</b>	101,95 ha
<b>Superficie Agricola (S.Agricola)</b>	73,42 ha
<b>Superficie dei moduli (S.Moduli)</b>	24,04 ha
<b>S.Agricola/STotale &gt; 70%</b>	82,9%
<b>LAOR (S.moduli/S.Totale) &lt; 40%</b>	27,1%
<b>Producibilità elettrica minima (FVagri ≥ 0,6 x FVstandard)</b>	111 %
<b>Tipo strutture di sostegno:</b>	Strutture in materiale metallico ad inseguimento solare mono-assiali Strutture in materiale metallico del tipo a telaio fisso
<b>Inclinazione piano dei moduli (Tilt):</b>	Le strutture fisse avranno un angolo di tilt di circa 30° rispetto al piano orizzontale
<b>Caratterizzazione urbanistico/vincolistica:</b>	Piano Regolatore di Monreale; Piano Regolatore di Piana degli Albanesi; Piano Regolatore di Santa Cristina Gela; Beni Paesaggistici D.Lgs. 42/04;
<b>Connessione:</b>	Connessione ad uno stallo a 36 kV della nuova stazione TERNA nel Comune di Santa Cristina Gela (PA)
<b>Rete di collegamento:</b>	Linea area di raccordo AT a elettrodotto 220 kV "Bellolampo – Caracoli - Ciminna" nei comuni di Santa Cristina Gela (PA) e Belmonte Mezzagno (PA)
<b>Coordinate Impianto Agrivoltaico</b>	Punto baricentrico impianto: 37°51'27.05"N, 13°11'4.88"E SSE Utente: 37°58'25.70"N, 13°20'30.37"E



## 2.2. Inquadramento territoriale

L'intervento è da realizzarsi in zona agricola in località Contrada Galiello nel comune di Monreale (PA) e opere di rete nei comuni di Piana Degli Albanesi (PA), Santa Cristina Gela (PA) e Belmonte Mezzagno (PA). Nel dettaglio si ricordi che:

- il Comune di Monreale è interessato dalle aree di impianto "Castellana", "Marinesi" e "Sparaciotta" e da alcuni tratti del cavidotto interrato di connessione alla RTN;
- il Comune di Piana degli Albanesi è interessato da una porzione di nuovo cavidotto interrato 36 kV su viabilità asfaltata di connessione alla RTN;
- Il Comune di Santa Cristina Gela è interessato dalla SE RTN Terna di progetto, dalla Sottostazione Utente, dalla restante porzione di nuovo cavidotto interrato 36 kV su viabilità asfaltata di connessione alla RTN e da una porzione di nuovo elettrodotto RTN a 220 kV di collegamento alla "Bellolampo - Caracoli - Ciminna";

In generale, l'area deputata all'installazione dell'impianto agrivoltaico in oggetto risulta essere adatta allo scopo in quanto presenta una buona esposizione alla radiazione solare ed è facilmente accessibile attraverso le vie di comunicazione esistenti. I diritti reali sulle aree selezionate per l'installazione dei tracker fotovoltaici previsti nel progetto, sono stati acquisiti mediante accordo contrattuale stipulato con i relativi proprietari.

Di seguito le coordinate di un punto baricentrico delle tre aree d'impianto:

**37°51'27.05"N**

**13°11'4.88"E**

L'impianto, comprensivo di campi agrivoltaici, cabina di consegna e cavidotti, si trova all'interno delle seguenti cartografie e fogli di mappa catastali:

- Fogli IGM in scala 1:25.000 di cui alle seguenti codifiche: 258-I-SO-Rocche di Rao, 258-I-NO-Piana degli Albanesi e 258-I-NE-Marineo.
- CTR in scala 1:10.000, di cui alle seguenti codifiche: 607110, 607150, 607120, 607080, 607040, 608010.
- Fogli di mappa nn. 166, 194, 195, 167, 168, 169, 151, 150, 149, 152, 126, 127, 128 nel Monreale (PA), nn. 22, 18, 19, 20, 16 e 17 nel comune di Piana degli Albanesi e nn. 10, 11, 13 e 14 nel Comune di Santa Cristina Gela (PA)

Di seguito una tabella che riassume le particelle interessate dalla realizzazione dell'impianto:

Tabella 2. Particelle catastali interessate dalla realizzazione dell'impianto

Impianto		Comune	Foglio	Particelle
<b>Area impianto "Castellana"</b>	GC1	Monreale	194	263, 264, 574, 575, 265, 266, 267, 268, 269, 455, 270, 433, 391, 271, 262
	GC2		194	350, 351, 352, 14
	GC3		194	356, 357, 259
	GC4		194	360, 453, 295, 294, 400, 293, 292, 324, 323
<b>Area impianto "Sparaciotta"</b>	GS1	Monreale	194	126, 129, 130, 133, 127, 128, 131, 132, 162, 138, 139
	GS2		194	544, 545, 543, 186
	GS3		194	207, 208, 399
	GS4		194	172, 173, 539, 218, 217, 216, 215, 225, 226, 227, 600, 245, 246, 247, 374, 375, 376
<b>Area impianto "Marinesi"</b>	GM1	Monreale	194	236, 237, 381
	GM2		194	332, 434, 333
	GM3		166	217, 244
	GM4		166	97, 227, 229, 790, 230
	GM5		166	261, 262, 789, 834
<b>Impianto SSE Utente</b>		Santa Cristina Gela	14	221

Di seguito si riporta l'inquadramento su IGM (Scala 1:25000), CTR (Scala 1:10000), ortofoto (Scala 1:10000) e catastale (1:10000) delle opere in progetto. Per una migliore rappresentazione si riporta agli elaborati cartografici (cod. PD.23 "Carta del layout di progetto su corografia IGM", cod. PD.24 "Carta del layout di progetto su planimetria CTR", cod. PD.25 "Carta del layout di progetto su ortofoto, cod. PD.26 "Carta del layout di progetto su catastale")

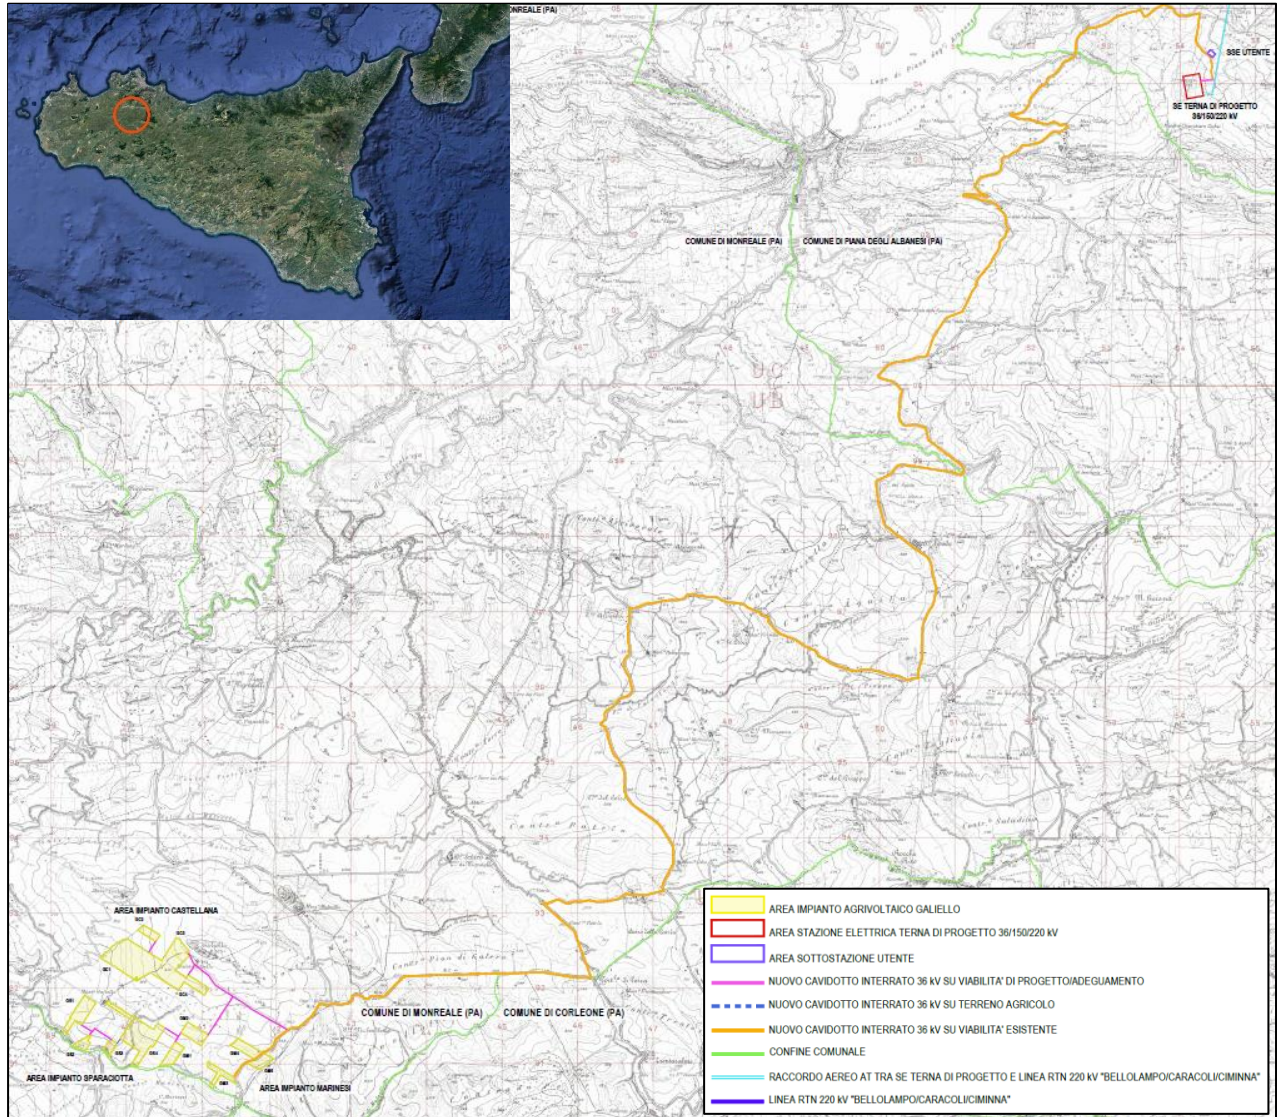


Figura 2. Localizzazione del sito e Inquadramento IGM (Scala 1:25.000) delle opere in progetto



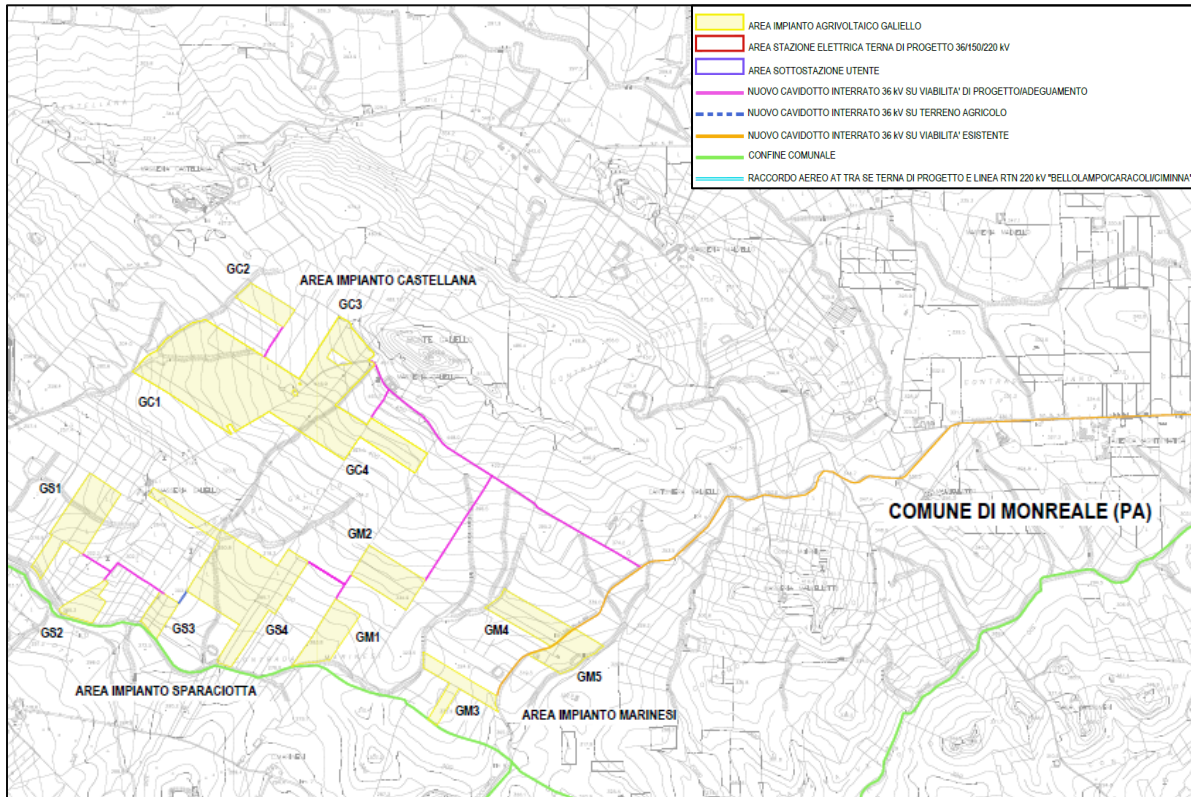


Figura 3. Inquadramento opere in progetto (impianto) su CTR (Scala 1:10.000)

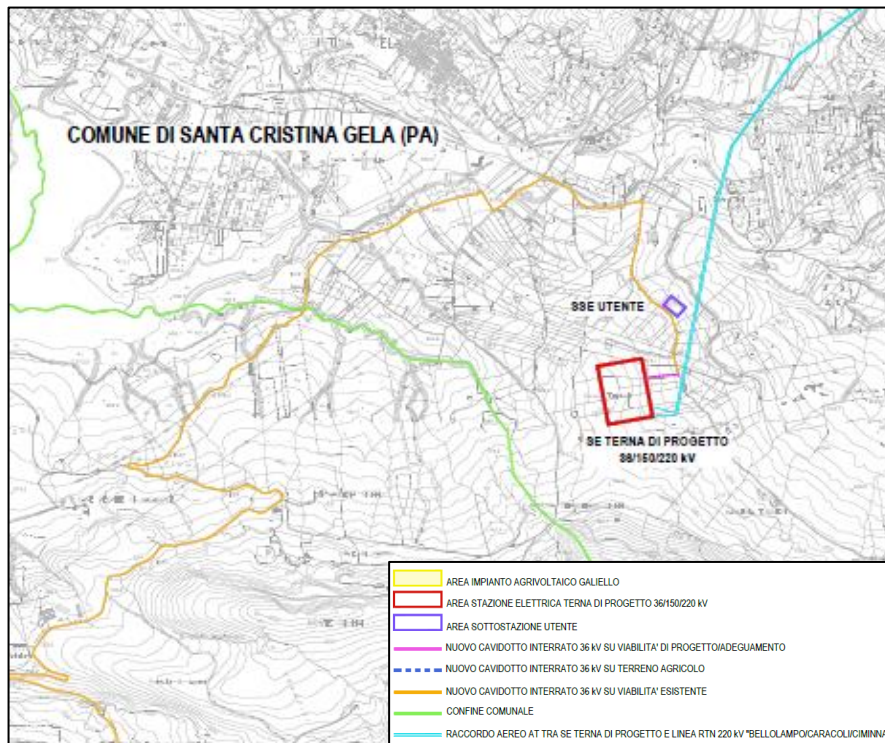


Figura 4. Inquadramento opere di progetto (area stazioni) su CTR (Scala 1:10.000)



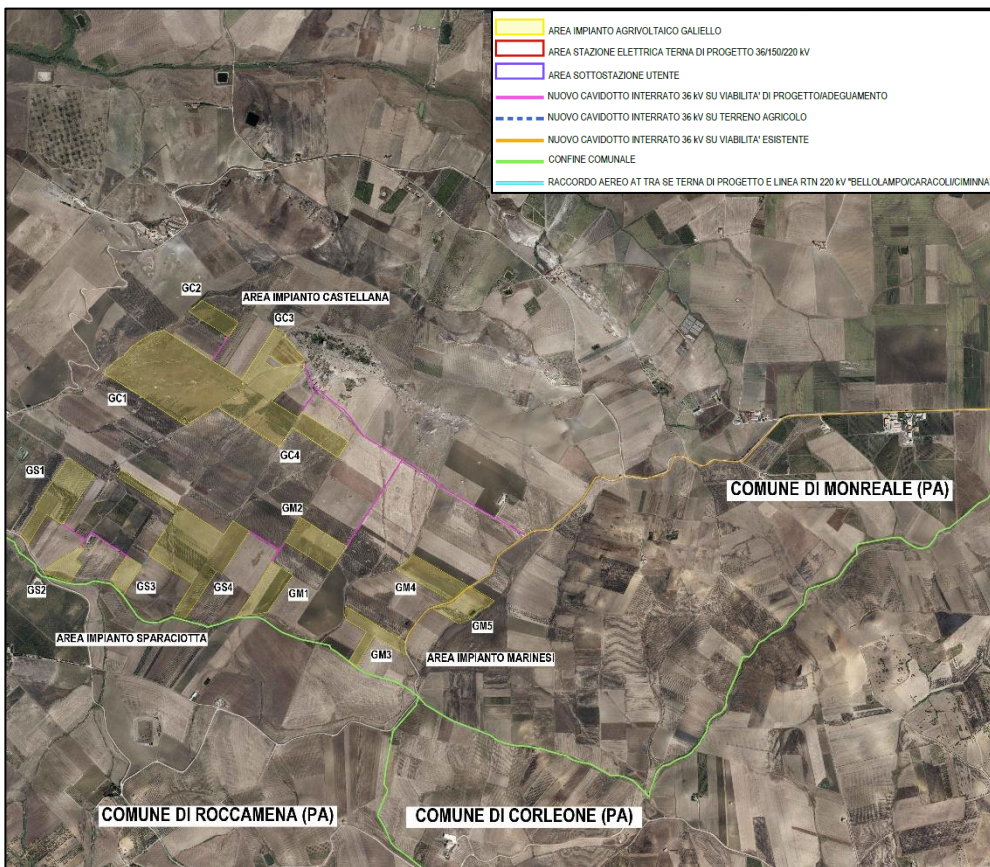


Figura 5. Inquadramento opere di progetto (impianto) su Ortofoto (Scala 1:10.000)

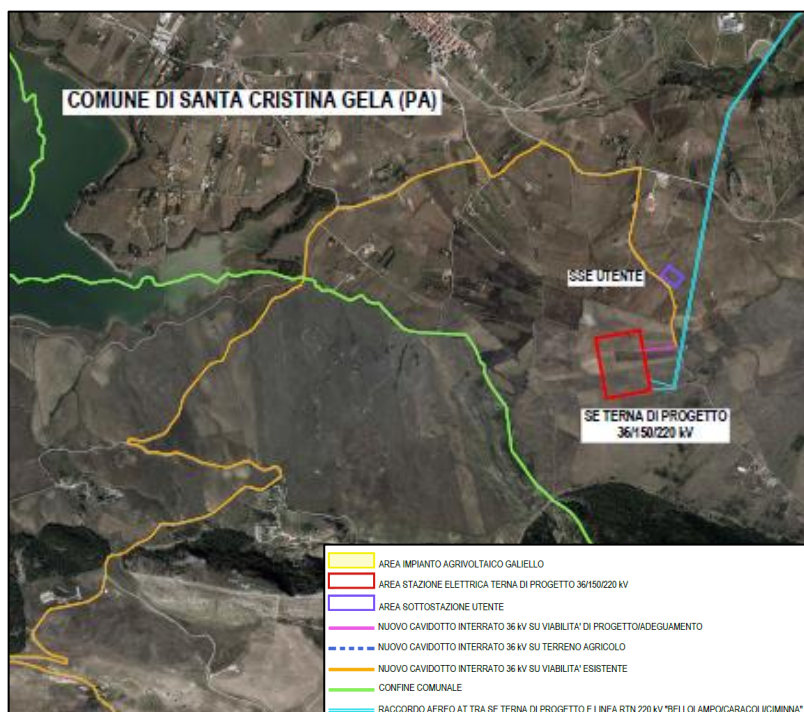


Figura 6. Inquadramento opere di progetto (aree stazioni) su Ortofoto (Scala 1:10.000)



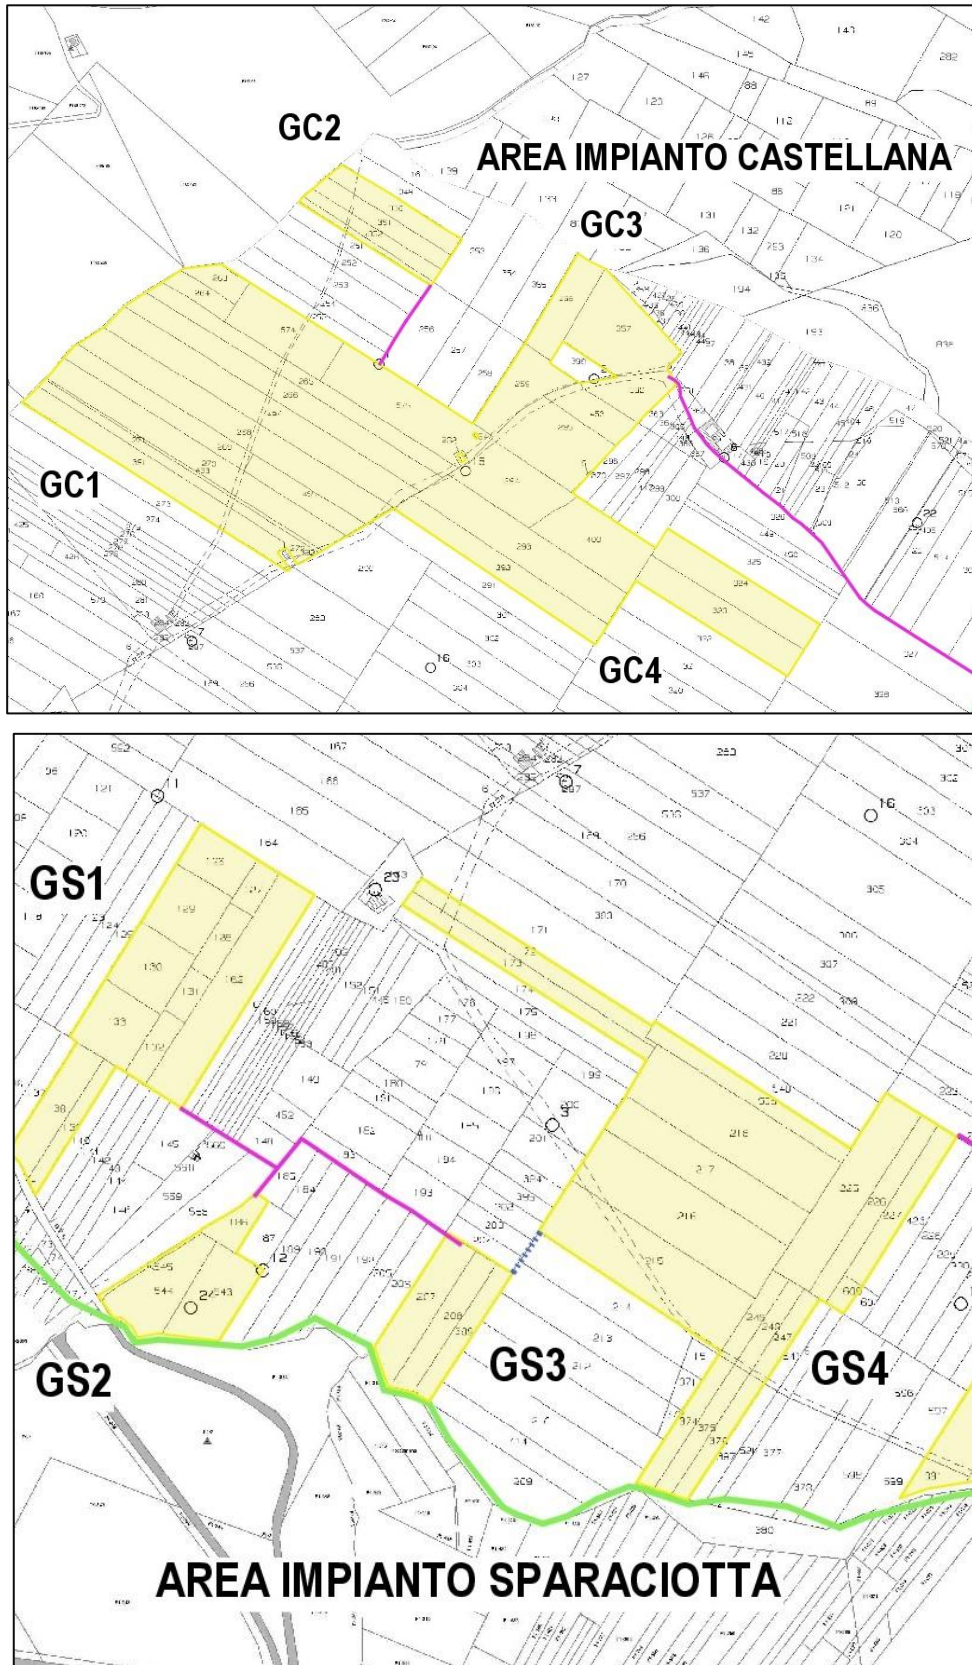


Figura 7. Inquadramento opere in progetto su catastale: Area d'impianto Castellana e Area d'impianto Sparaciotta (Scala 1:10.000)

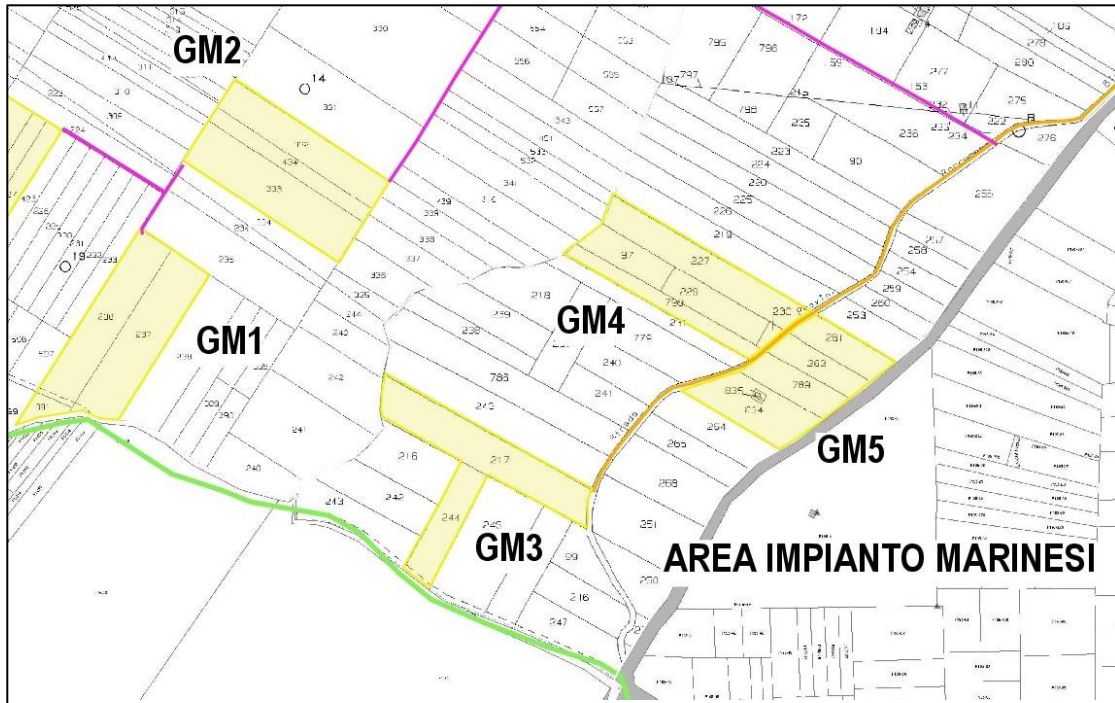


Figura 8. Inquadramento opere in progetto su catastale: Area d'impianto Marinesi (Scala 1:10.000)

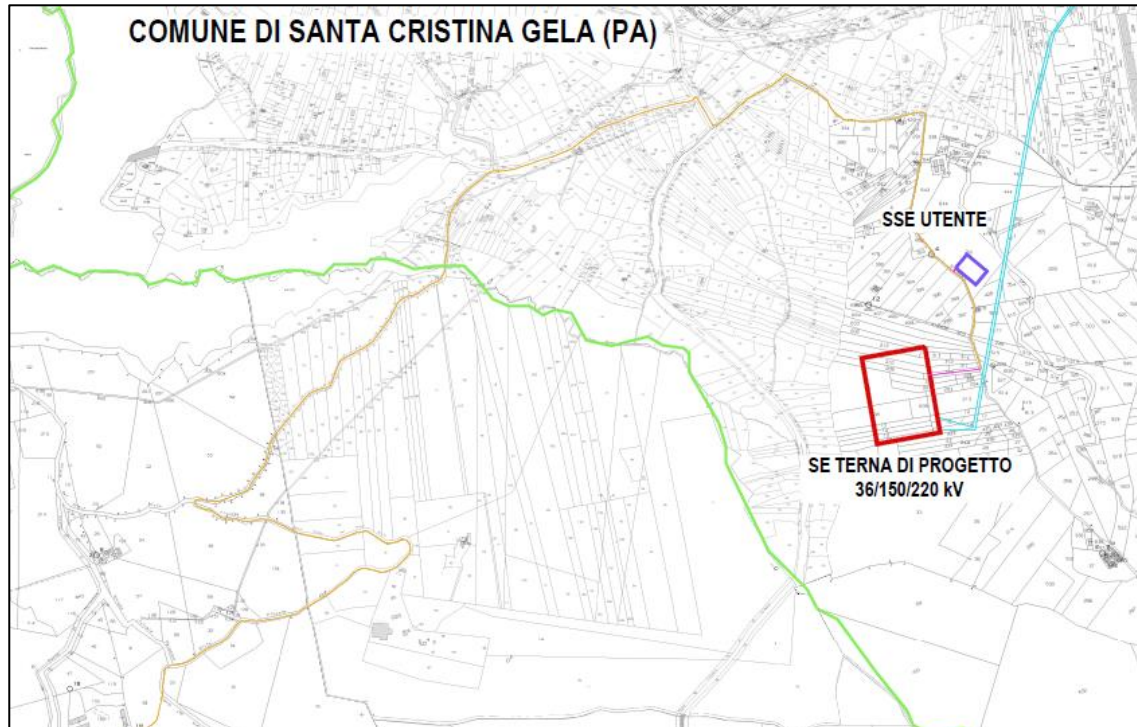


Figura 9. Inquadramento opere in progetto su catastale: Area stazioni (Scala 1:10.000)



### **3. NORME PER LA MISURAZIONE E VALUTAZIONE DEI LAVORI**

#### **3.1. Generalità**

Nel presente documento sono riportate le descrizioni dei materiali, dei manufatti, delle lavorazioni e dei mezzi d'opera con dettagli tecnici e specifiche relative alle diverse lavorazioni.

Si intendono richiamate inoltre, leggi, decreti, circolari, normative tecniche alle quali l'Appaltatore dovrà attenersi, costituendo esse parti e oneri del contratto, pur se non materialmente allegate. Dette disposizioni non escludono eventuali altre norme o modifiche non richiamate e nel frattempo intervenute o che dovessero intervenire prima dell'avvenuto collaudo definitivo dell'intera opera oggetto del progetto.

La quantità dei lavori e delle provviste sarà determinata a misura, a peso, a corpo, in relazione a quanto previsto nell'elenco dei prezzi.

Le misure verranno rilevate in contraddittorio in base all'effettiva esecuzione. Qualora esse risultino maggiori di quelle indicate nei grafici di progetto o di quelle ordinate dalla Direzione, le eccedenze non verranno contabilizzate. Soltanto nel caso che la Direzione dei Lavori abbia ordinato per iscritto maggiori dimensioni se ne terrà conto nella contabilizzazione.

In nessun caso saranno tollerate dimensioni minori di quelle ordinate, le quali potranno essere motivo di rifacimento a carico dell'Appaltatore. Resta sempre salva in ogni caso la possibilità di verifica e rettifica in occasione delle operazioni di collaudo.

#### **3.1.1. Contabilizzazione dei lavori a corpo e/o a misura**

La contabilizzazione dei lavori a misura sarà realizzata secondo le specificazioni date nelle norme del presente disciplinare e nella descrizione delle singole voci di elenco prezzi; in caso diverso verranno utilizzate per la valutazione dei lavori le dimensioni nette delle opere eseguite rilevate in sito, senza che l'appaltatore possa far valere criteri di misurazione o coefficienti moltiplicatori che modifichino le quantità realmente poste in opera.

La contabilizzazione delle opere sarà effettuata applicando alle quantità eseguite i prezzi unitari di contratto. Nel caso di appalti aggiudicati col criterio dell'OEPV (Offerta Economicamente Più Vantaggiosa) si terrà conto di eventuali lavorazioni diverse o aggiuntive derivanti dall'offerta tecnica dell'appaltatore, contabilizzandole utilizzando i prezzi unitari relativi alle lavorazioni sostituite, come desunti dall'offerta stessa.

La contabilizzazione dei lavori a corpo sarà effettuata applicando all'importo delle opere a corpo, al netto del ribasso contrattuale, le percentuali convenzionali relative alle singole categorie di lavoro indicate in perizia, di ciascuna delle quali andrà contabilizzata la quota parte in proporzione al lavoro eseguito.



### 3.1.2. Lavori in economia

Nell'eventualità siano contemplate delle somme a disposizione per lavori in economia tali lavori non daranno luogo ad una valutazione a misura, ma saranno inseriti nella contabilità secondo i prezzi di elenco per l'importo delle somministrazioni al netto del ribasso d'asta, per quanto riguarda i materiali. Per la mano d'opera, trasporti e noli, saranno liquidati secondo le tariffe locali vigenti al momento dell'esecuzione dei lavori incrementati di spese generali ed utili e con applicazione del ribasso d'asta esclusivamente su questi ultimi due addendi.

### 3.1.3. Contabilizzazione delle varianti

Nel caso di variante in corso d'opera gli importi in più ed in meno sono valutati con i prezzi di progetto e soggetti al ribasso d'asta che ha determinato l'aggiudicazione della gara ovvero con i prezzi offerti dall'appaltatore nella lista in sede di gara.

## 3.2. Scavi in genere

Oltre che per gli obblighi particolari emergenti dal presente articolo, con i prezzi di elenco per gli scavi in genere l'Appaltatore si deve ritenere compensato per tutti gli oneri che incontrerà:

- per taglio di piante, estirpazione di ceppaie, radici, ecc.;
- per il taglio e lo scavo con qualsiasi mezzo delle materie sia asciutte che bagnate, di qualsiasi consistenza ed anche in presenza d'acqua;
- per paleggi, innalzamento, carico, trasporto e scarico a rinterro od a rifiuto entro i limiti previsti in elenco prezzi, sistemazione delle materie di rifiuto, deposito provvisorio e successiva ripresa;
- per la regolazione delle scarpate o pareti, per lo spianamento del fondo, per la formazione di gradoni, attorno e sopra le condotte di acqua od altre condotte in genere, e sopra le fognature o drenaggi secondo le sagome definitive di progetto;
- per puntellature, sbadacchiature ed armature di qualsiasi importanza e genere secondo tutte le prescrizioni contenute nel presente capitolato, comprese le composizioni, scomposizioni, estrazioni ed allontanamento, nonché sfridi, deterioramenti, perdite parziali o totali del legname o dei ferri;
- per impalcature ponti e costruzioni provvisorie, occorrenti sia per il trasporto delle materie di scavo e sia per la formazione di rilevati, per passaggi, attraversamenti, ecc.;
- per ogni altra spesa necessaria per l'esecuzione completa degli scavi.

La misurazione degli scavi verrà effettuata nei seguenti modi:

- il volume degli scavi di sbancamento verrà determinato con il metodo delle sezioni ragguagliate in base ai rilevamenti eseguiti in contraddittorio con l'Appaltatore, prima e dopo i relativi lavori;

- gli scavi di fondazione saranno computati per un volume uguale a quello risultante dal prodotto della base di fondazione per la sua profondità sotto il piano degli scavi di sbancamento, ovvero del terreno naturale quando detto scavo di sbancamento non viene effettuato.

Al volume così calcolato si applicheranno i vari prezzi fissati nell'elenco per tali scavi; vale a dire che essi saranno valutati sempre come eseguiti a pareti verticali ritenendosi già compreso e compensato con il prezzo unitario di elenco ogni maggiore scavo.

Tuttavia per gli scavi di fondazione da eseguire con l'impiego di casseri, paratie o simili strutture, sarà incluso nel volume di scavo per fondazione anche lo spazio occupato dalle strutture stesse.

I prezzi di elenco, relativi agli scavi di fondazione, sono applicabili unicamente e rispettivamente ai volumi di scavo compresi fra piani orizzontali consecutivi, stabiliti per diverse profondità, nello stesso elenco dei prezzi. Pertanto la valutazione dello scavo risulterà definita per ciascuna zona, dal volume ricadente nella zona stessa e dall'applicazione ad esso del relativo prezzo di elenco.

Dal volume degli scavi non si detraerà quello delle condutture in essi contenute, delle parti non scavate per lasciare passaggi o per naturali contrafforti, quelli delle fognature e dei muri che si debbono demolire.

Non verranno valutati come scavi di sbancamento maggiori volumi di scavo effettuati dall'impresa per motivi di qualsiasi natura quando il loro tracciato non sia quello di stretta pertinenza delle opere da edificare.

Non verranno riconosciute maggiorazioni al volume di scavo per allargamenti della base effettuati per motivi operativi quali spazi di predisposizione dei casseri, indisponibilità nel cantiere di accessori per lo scavatore di larghezza conforme agli scavi previsti, ecc.

### **3.3. Manodopera**

Gli operai per i lavori in economia dovranno essere idonei al lavoro per il quale sono richiesti e dovranno essere provvisti dei necessari attrezzi. L'Appaltatore è obbligato, senza compenso alcuno, a sostituire tutti quegli operai che non soddisfino la Direzione dei Lavori.

Circa le prestazioni di mano d'opera saranno osservate le disposizioni e convenzioni stabilite dalle leggi e dai contratti collettivi di lavoro.

Nell'esecuzione dei lavori che formano oggetto del presente appalto, l'Appaltatore si obbliga ad applicare integralmente tutte le norme contenute nel contratto collettivo nazionale di lavoro per gli operai dipendenti dalle aziende industriali e di lì ed affini e negli accordi locali integrativi dello stesso, in vigore per il tempo e nella località in cui si svolgono i lavori anzidetti.

L'Appaltatore si obbliga altresì ad applicare il contratto e gli accordi medesimi anche dopo la scadenza e fino alla sostituzione e, se cooperative, anche nei rapporti con i soci.

I suddetti obblighi vincolano l'Appaltatore anche se non sia aderente alle associazioni stipulanti o receda da esse e indipendentemente dalla natura industriale della stessa e da ogni altra sua qualificazione giuridica, economica o sindacale

### 3.4. Noleggi

Le macchine e gli attrezzi dati a noleggio devono essere in perfetto stato di esercizio ed essere provvisti di tutti gli accessori necessari per il loro regolare funzionamento.

Sono a carico esclusivo dell'Appaltatore la manutenzione degli attrezzi e prezzi di noleggio di meccanismi in genere, si intendono corrisposti per tutto il tempo durante il quale i meccanismi rimangono a piè d'opera a disposizione dell'Amministrazione, e cioè anche per le ore in cui i meccanismi stessi non funzionano, applicandosi il prezzo prestabilito.

Nel prezzo di noleggio sono compresi gli oneri e tutte le spese per il trasporto a piè d'opera, montaggio, smontaggio ed allontanamento di detti meccanismi.

Per il noleggio di carri ed autocarri il prezzo verrà corrisposto soltanto per le ore di effettivo lavoro, rimanendo escluso ogni compenso per qualsiasi altra causa o perdita di tempo.

### 3.5. Trasporti

I trasporti di terre o altro materiale sciolto verranno valutati in base al volume prima dello scavo, per le materie in cumulo prima del carico su mezzo, senza tener conto dell'aumento di volume all'atto dello scavo o del carico, oppure a peso con riferimento alla distanza.

Qualora non sia diversamente precisato in contratto, sarà compreso il carico e lo scarico dei materiali ed ogni spesa per dare il mezzo di trasporto in piena efficienza. Con i prezzi dei trasporti si intende compensata anche la spesa per materiali di consumo, il servizio del conducente, e ogni altra spesa occorrente.

I mezzi di trasporto per i lavori in economia debbono essere forniti in pieno stato di efficienza e corrispondere alle prescritte caratteristiche.

## **4. QUALITÀ DEI MATERIALI E DEI COMPONENTI**

### **4.1. Generalità - Impiego ed accettazione dei materiali**

Quale regola generale si intende che i materiali, i prodotti ed i componenti occorrenti per la costruzione delle opere, proverranno da ditte fornitrici o da cave e località che l'Appaltatore riterrà di sua convenienza, purché, ad insindacabile giudizio della Direzione dei Lavori, rispondano alle caratteristiche/prestazioni di cui ai seguenti articoli.

I materiali e i componenti devono corrispondere alle prescrizioni di legge e del presente Capitolato Speciale; essi dovranno essere della migliore qualità e perfettamente lavorati, e possono essere messi in opera solamente dopo l'accettazione della Direzione dei Lavori.

Resta sempre all'Impresa la piena responsabilità circa i materiali adoperati o forniti durante l'esecuzione dei lavori, essendo essa tenuta a controllare che tutti i materiali corrispondano alle caratteristiche prescritte e a quelle dei campioni esaminati, o fatti esaminare, dalla Direzione dei Lavori. I materiali dovranno trovarsi, al momento dell'uso in perfetto stato di conservazione.

Anche dopo l'accettazione e la posa in opera dei materiali e dei componenti da parte dell'Appaltatore, restano fermi i diritti e i poteri della Stazione Appaltante in sede di collaudo.

L'esecutore che, di sua iniziativa, abbia impiegato materiali o componenti di caratteristiche superiori a quelle prescritte nei documenti contrattuali, o eseguito una lavorazione più accurata, non ha diritto ad aumento dei prezzi e la contabilità è redatta come se i materiali avessero le caratteristiche stabilite.

Gli accertamenti di laboratorio e le verifiche tecniche obbligatorie, ovvero specificamente previsti dal capitolato speciale d'appalto, sono disposti dalla Direzione dei Lavori o dall'organo di collaudo, imputando la spesa a carico delle somme a disposizione accantonate a tale titolo nel quadro economico. Per le stesse prove la Direzione dei Lavori provvede al prelievo del relativo campione ed alla redazione di apposito verbale di prelievo; la certificazione effettuata dal laboratorio prove materiali riporta espresso riferimento a tale verbale.

La Direzione dei Lavori o l'organo di collaudo possono disporre ulteriori prove ed analisi ancorché non prescritte nel presente Capitolato ma ritenute necessarie per stabilire l'idoneità dei materiali o dei componenti. Le relative spese sono poste a carico dell'Appaltatore.

Per quanto non espresso nel presente Capitolato Speciale, relativamente all'accettazione, qualità e impiego dei materiali, alla loro provvista, il luogo della loro provenienza e l'eventuale sostituzione di quest'ultimo, si applicano le disposizioni dell'art. 101 comma 3 del d.lgs. n. 50/2016 e s.m.i. e gli articoli 16, 17, 18 e 19 del Capitolato Generale d'Appalto D.M. 145/2000 e s.m.i.

L'appalto non prevede categorie di prodotti ottenibili con materiale riciclato, tra quelle elencate nell'apposito decreto ministeriale emanato ai sensi dell'art. 2, comma 1 lettera d) del D.M. dell'ambiente n. 203/2003.

## 4.2. Acqua, Calci, Cementi ed Agglomerati Cementizi, Sabbia

**Acqua** - L'acqua per l'impasto con leganti idraulici dovrà essere deve essere conforme alla norma UNI EN 1008, limpida, priva di grassi o sostanze organiche e priva di sali (particolarmente solfati e cloruri) in percentuali dannose e non essere aggressiva per il conglomerato risultante.

**Calci** - Le calci aeree ed idrauliche, dovranno rispondere ai requisiti di accettazione delle norme tecniche vigenti; le calci idrauliche dovranno altresì corrispondere alle prescrizioni contenute nella legge 595/65 (Caratteristiche tecniche e requisiti dei leganti idraulici), ai requisiti di accettazione contenuti nelle norme tecniche vigenti, nonché alle norme UNI EN 459-1 e 459-2.

**Cementi e agglomerati cementizi** - Devono impiegarsi esclusivamente i cementi previsti dalle disposizioni vigenti in materia (legge 26 maggio 1965 n. 595 e norme armonizzate della serie EN 197), dotati di attestato di conformità ai sensi delle norme UNI EN 197-1 e UNI EN 197-2.

A norma di quanto previsto dal Decreto 12 luglio 1999, n. 314 (Regolamento recante norme per il rilascio dell'attestato di conformità per i cementi), i cementi di cui all'art. 1 lettera A) della legge 595/65 (e cioè cementi normali e ad alta resistenza portland, pozzolanico e d'altoforno), se utilizzati per confezionare il conglomerato cementizio normale, armato e precompresso, devono essere certificati presso i laboratori di cui all'art. 6 della legge 595/65 e all'art. 59 del d.P.R. 380/2001 e s.m.i. Per i cementi di importazione, la procedura di controllo e di certificazione potrà essere svolta nei luoghi di produzione da analoghi laboratori esteri di analisi.

I cementi e gli agglomerati cementizi dovranno essere conservati in magazzini coperti, ben riparati dall'umidità e da altri agenti capaci di degradarli prima dell'impiego.

**Sabbie** - Le sabbie dovranno essere assolutamente prive di terra, materie organiche o altre materie nocive, essere di tipo siliceo (o in subordine quarzoso, granitico o calcareo), avere grana omogenea, e provenire da rocce con elevata resistenza alla compressione. Sottoposta alla prova di decantazione in acqua, la perdita in peso della sabbia non dovrà superare il 2%.

La sabbia utilizzata per le murature, per gli intonaci, le stuccature, le murature a faccia vista e per i conglomerati cementizi dovrà essere conforme a quanto previsto dal D.M. 17 gennaio 2018 e dalle relative norme vigenti.

La granulometria dovrà essere adeguata alla destinazione del getto ed alle condizioni di posa in opera. È assolutamente vietato l'uso di sabbia marina.

I materiali dovranno trovarsi, al momento dell'uso in perfetto stato di conservazione. Il loro impiego nella preparazione di malte e conglomerati cementizi dovrà avvenire con l'osservanza delle migliori regole d'arte.

Per quanto non espressamente contemplato, si rinvia alla seguente normativa tecnica: UNI EN 459 - UNI EN 197 – UNI EN ISO 7027-1 - UNI EN 413 - UNI 9156 - UNI 9606.

Tutti i prodotti e/o materiali di cui al presente articolo, qualora possano essere dotati di marcatura CE secondo la normativa tecnica vigente, dovranno essere muniti di tale marchio.

### 4.3. Materiali Inerti per Conglomerati cementizi

Tutti **gli inerti** da impiegare nella formazione degli impasti destinati alla esecuzione di opere in conglomerato cementizio semplice od armato devono corrispondere alle condizioni di accettazione stabilite dalle norme vigenti in materia.

**Gli aggregati** per conglomerati cementizi, naturali e di frantumazione, devono essere costituiti da elementi non gelivi e non friabili, privi di sostanze organiche, limose ed argillose, di getto, ecc., in proporzioni non nocive all'indurimento del conglomerato o alla conservazione delle armature. La ghiaia o il pietrisco devono avere dimensioni massime commisurate alle caratteristiche geometriche della carpenteria del getto ed all'ingombro delle armature. La sabbia per malte dovrà essere priva di sostanze organiche, terrose o argillose, ed avere dimensione massima dei grani di 2 mm per murature in genere, di 1 mm per gli intonaci e murature di paramento o in pietra da taglio.

Sono idonei alla produzione di calcestruzzo per uso strutturale gli aggregati ottenuti dalla lavorazione di materiali naturali, artificiali, oppure provenienti da processi di riciclo conformi alla norma europea armonizzata UNI EN 12620 e, per gli aggregati leggeri, alla norma europea armonizzata UNI EN 13055. È consentito l'uso di aggregati grossi provenienti da riciclo, secondo i limiti di cui al punto 11.2.9.2 del D.M. 17 gennaio 2018 a condizione che la miscela di calcestruzzo, confezionato con aggregati riciclati, venga preliminarmente qualificata e documentata, nonché accettata in cantiere, attraverso le procedure di cui alle citate norme.

Per quanto riguarda i controlli di accettazione degli aggregati da effettuarsi a cura del Direttore dei Lavori, questi sono finalizzati almeno alla verifica delle caratteristiche tecniche riportate al punto 11.2.9.2 del D.M. 17 gennaio 2018.

Gli **additivi** per impasti cementizi, come da norma UNI EN 934, si intendono classificati come segue: fluidificanti; aeranti; ritardanti; acceleranti; fluidificanti-aeranti; fluidificanti-ritardanti; fluidificanti- acceleranti; antigelosuperfluidificanti. Per le modalità di controllo ed accettazione la Direzione dei Lavori potrà far eseguire prove od accettare, secondo i criteri dell'articolo "Norme Generali - Accettazione Qualità ed Impiego dei Materiali", l'attestazione di conformità alle norme UNI EN 934, UNI EN 480 (varie parti).

I **conglomerati cementizi** per strutture in cemento armato dovranno rispettare tutte le prescrizioni di cui al D.M. 17 gennaio 2018 e relative circolari esplicative.

Per quanto non espressamente contemplato, si rinvia alla seguente normativa tecnica: UNI EN 934 (varie parti), UNI EN 480 (varie parti), UNI EN 13055-1.

Tutti i prodotti e/o materiali di cui al presente articolo, qualora possano essere dotati di marcatura CE secondo la normativa tecnica vigente, dovranno essere muniti di tale marchio.

### 4.4. Materiali e Prodotti per Uso Strutturale

I materiali ed i prodotti per uso strutturale, utilizzati nelle opere soggette al D.M. 17 gennaio 2018 devono rispondere ai requisiti indicati nel seguito.

I materiali e prodotti per uso strutturale devono essere:

- identificati univocamente a cura del fabbricante, secondo le procedure applicabili;

- qualificati sotto la responsabilità del fabbricante, secondo le procedure di seguito richiamate;
- accettati dal Direttore dei lavori mediante acquisizione e verifica della documentazione di identificazione e qualificazione, nonché mediante eventuali prove di accettazione.

Per ogni materiale o prodotto identificato e qualificato mediante Marcatura CE è onere del Direttore dei Lavori, in fase di accettazione, accertarsi del possesso della marcatura stessa e richiedere copia della documentazione di marcatura CE e della Dichiarazione di Prestazione di cui al Capo II del Regolamento UE 305/2011, nonché – qualora ritenuto necessario, ai fini della verifica di quanto sopra - copia del certificato di costanza della prestazione del prodotto o di conformità del controllo della produzione in fabbrica, di cui al Capo IV ed Allegato V del Regolamento UE 305/2011, rilasciato da idoneo organismo notificato ai sensi del Capo VII dello stesso Regolamento (UE) 305/2011.

Per i prodotti non qualificati mediante la Marcatura CE, il Direttore dei Lavori dovrà accertarsi del possesso e del regime di validità della documentazione di qualificazione o del Certificato di Valutazione Tecnica. I fabbricanti possono usare come Certificati di Valutazione Tecnica i Certificati di Idoneità tecnica all'impiego, già rilasciati dal Servizio Tecnico Centrale prima dell'entrata in vigore delle presenti norme tecniche, fino al termine della loro validità.

Sarà inoltre onere del Direttore dei Lavori, nell'ambito dell'accettazione dei materiali prima della loro installazione, verificare che tali prodotti corrispondano a quanto indicato nella documentazione di identificazione e qualificazione, nonché accertare l'idoneità all'uso specifico del prodotto mediante verifica delle prestazioni dichiarate per il prodotto stesso nel rispetto dei requisiti stabiliti dalla normativa tecnica applicabile per l'uso specifico e dai documenti progettuali.

Le prove su materiali e prodotti, a seconda delle specifiche procedure applicabili, devono generalmente essere effettuate da:

- laboratori di prova notificati ai sensi del Capo VII del Regolamento UE 305/2011;
- laboratori di cui all'art. 59 del d.P.R. n. 380/2001 e s.m.i.;
- altri laboratori, dotati di adeguata competenza ed idonee attrezzature, previo nulla osta del Servizio Tecnico Centrale.

#### **4.4.1. Calcestruzzo per usi strutturali, armato e non, normale e precompresso**

**Il controllo di accettazione** è eseguito dal Direttore dei Lavori su ciascuna miscela omogenea e si configura, in funzione del quantitativo di calcestruzzo in accettazione come previsto dal D.M. 17 gennaio 2018.

Il prelievo dei provini per il controllo di accettazione va eseguito alla presenza della Direzione dei Lavori o di un tecnico di sua fiducia che provvede alla redazione di apposito verbale di prelievo e dispone l'identificazione dei provini mediante sigle, etichettature indelebili, ecc.; la certificazione effettuata dal laboratorio prove materiali deve riportare riferimento a tale verbale.

La domanda di prove al laboratorio deve essere sottoscritta dalla Direzione dei Lavori e deve contenere precise indicazioni sulla posizione delle strutture interessate da ciascun prelievo.

Le prove non richieste dalla Direzione dei Lavori non possono fare parte dell'insieme statistico che serve per la determinazione della resistenza caratteristica del materiale.

Le prove a compressione vanno eseguite conformemente alle norme UNI EN 12390-3 tra il 28° e il 30° giorno di maturazione e comunque entro 45 giorni dalla data di prelievo. In caso di mancato rispetto di tali termini le prove di compressione vanno integrate da quelle riferite al controllo della resistenza del calcestruzzo in opera.

I certificati di prova emessi dai laboratori devono contenere almeno:

- l'identificazione del laboratorio che rilascia il certificato;
- una identificazione univoca del certificato (numero di serie e data di emissione) e di ciascuna sua pagina, oltre al numero totale di pagine;
- l'identificazione del committente dei lavori in esecuzione e del cantiere di riferimento;
- il nominativo del Direttore dei Lavori che richiede la prova;
- la descrizione, l'identificazione e la data di prelievo dei campioni da provare;
- la data di ricevimento dei campioni e la data di esecuzione delle prove;
- l'identificazione delle specifiche di prova o la descrizione del metodo o procedura adottata, con l'indicazione delle norme di riferimento per l'esecuzione della stessa;
- le dimensioni effettivamente misurate dei campioni provati, dopo eventuale rettifica;
- le modalità di rottura dei campioni;
- la massa volumica del campione;
- i valori delle prestazioni misurate.

Per gli elementi prefabbricati di serie, realizzati con processo industrializzato, sono valide le specifiche indicazioni di cui al punto 11.8.3.1 del D.M. 17 gennaio 2018.

L'opera o la parte di opera realizzata con il calcestruzzo non conforme ai controlli di accettazione non può essere accettata finché la non conformità non è stata definitivamente risolta. Il costruttore deve procedere ad una verifica delle caratteristiche del calcestruzzo messo in opera mediante l'impiego di altri mezzi d'indagine, secondo quanto prescritto dal Direttore dei Lavori e conformemente a quanto indicato nel punto § 11.2.6 del D.M. 17 gennaio 2018. Qualora i suddetti controlli confermino la non conformità del calcestruzzo, si deve procedere, sentito il progettista, ad un controllo teorico e/o sperimentale della sicurezza della struttura interessata dal quantitativo di calcestruzzo non conforme, sulla base della resistenza ridotta del calcestruzzo.

Qualora non fosse possibile effettuare la suddetta verifica delle caratteristiche del calcestruzzo, oppure i risultati del controllo teorico e/o sperimentale non risultassero soddisfacenti, si può: conservare l'opera o parte di essa per un uso compatibile con le diminuite caratteristiche prestazionali accertate, eseguire lavori di consolidamento oppure demolire l'opera o parte di essa.

I controlli di accettazione sono obbligatori ed il collaudatore è tenuto a verificarne la validità, qualitativa e quantitativa; ove ciò non fosse rispettato, il collaudatore è tenuto a far eseguire delle prove che attestino le caratteristiche del calcestruzzo, seguendo la medesima procedura che si applica quando non risultino rispettati i limiti fissati dai controlli di accettazione.



Per calcestruzzo confezionato con processo industrializzato, la Direzione dei Lavori, è tenuta a verificare quanto prescritto nel punto 11.2.8. del succitato decreto ed a rifiutare le eventuali forniture provenienti da impianti non conformi; dovrà comunque effettuare le prove di accettazione previste al punto 11.2.5 del D.M. e ricevere, prima dell'inizio della fornitura, copia della certificazione del controllo di processo produttivo.

Per produzioni di calcestruzzo inferiori a 1500 mc di miscela omogenea, effettuate direttamente in cantiere, mediante processi di produzione temporanei e non industrializzati, la stessa deve essere confezionata sotto la diretta responsabilità del costruttore. La Direzione dei Lavori deve avere, prima dell'inizio della produzione, documentazione relativa ai criteri ed alle prove che hanno portato alla determinazione delle prestazioni di ciascuna miscela omogenea di conglomerato, così come indicato al punto 11.2.3. del D.M. 17 gennaio 2018.

#### **4.4.2. Acciaio**

##### ***Prescrizioni comuni a tutte le tipologie di acciaio***

Gli acciai per l'armatura del calcestruzzo normale devono rispondere alle prescrizioni contenute nel vigente D.M. attuativo della legge 1086/71 (D.M. 17 gennaio 2018) e relative circolari esplicative.

È fatto divieto di impiegare acciai non qualificati all'origine.

##### ***Forniture e documentazione di accompagnamento***

Tutte le forniture di acciaio, per le quali non sussista l'obbligo della Marcatura CE, devono essere accompagnate dalla copia dell'attestato di qualificazione del Servizio Tecnico Centrale.

Il riferimento a tale attestato deve essere riportato sul documento di trasporto.

Le forniture effettuate da un commerciante intermedio devono essere accompagnate da copia dei documenti rilasciati dal Produttore e completati con il riferimento al documento di trasporto del commerciante stesso.

La Direzione dei Lavori prima della messa in opera, è tenuta a verificare quanto sopra indicato ed a rifiutare le eventuali forniture non conformi, ferme restando le responsabilità del produttore.

##### ***Le forme di controllo obbligatorie***

Le nuove Norme Tecniche per le Costruzioni per tutti gli acciai prevedono tre forme di controllo obbligatorie (D.M. 17 gennaio 2018 paragrafo 11.3.1):

- in stabilimento di produzione, da eseguirsi sui lotti di produzione;
- nei centri di trasformazione;
- di accettazione in cantiere.

A tale riguardo il Lotto di produzione si riferisce a produzione continua, ordinata cronologicamente mediante apposizione di contrassegni al prodotto finito (rotolo finito, bobina di trefolo, fascio di barre, ecc.). Un lotto di produzione deve avere valori delle grandezze nominali omogenee (dimensionali, meccaniche, di formazione) e può essere compreso tra 30 e 120 tonnellate.

### ***La marcatura e la rintracciabilità dei prodotti qualificati***

Ciascun prodotto qualificato deve costantemente essere riconoscibile per quanto concerne le caratteristiche qualitative e riconducibile allo stabilimento di produzione tramite marchiatura indelebile depositata presso il Servizio Tecnico

Centrale, dalla quale risulti, in modo inequivocabile, il riferimento all'Azienda produttrice, allo Stabilimento, al tipo di acciaio ed alla sua eventuale saldabilità.

Per stabilimento si intende una unità produttiva a sé stante, con impianti propri e magazzini per il prodotto finito. Nel caso di unità produttive multiple appartenenti allo stesso fabbricante, la qualificazione deve essere ripetuta per ognuna di esse e per ogni tipo di prodotto in esse fabbricato.

Considerata la diversa natura, forma e dimensione dei prodotti, le caratteristiche degli impianti per la loro produzione, nonché la possibilità di fornitura sia in pezzi singoli sia in fasci, differenti possono essere i sistemi di marchiatura adottati, anche in relazione all'uso, quali, per esempio, l'impressione sui cilindri di laminazione, la punzonatura a caldo e a freddo, la stampigliatura a vernice, l'apposizione di targhe o cartellini, la sigillatura dei fasci e altri. Permane, comunque, l'obbligatorietà del marchio di laminazione per quanto riguarda le barre e i rotoli.

Ogni prodotto deve essere marchiato con identificativi diversi da quelli di prodotti aventi differenti caratteristiche ma fabbricati nello stesso stabilimento, e con identificativi differenti da quelli di prodotti con uguali caratteristiche ma fabbricati in altri stabilimenti, siano essi o meno dello stesso produttore. La marchiatura deve essere inalterabile nel tempo e senza possibilità di manomissione.

Per quanto possibile, anche in relazione all'uso del prodotto, il produttore è tenuto a marcare ogni singolo pezzo. Ove ciò non sia possibile, per la specifica tipologia del prodotto, la marcatura deve essere tale che, prima dell'apertura dell'eventuale ultima e più piccola confezione (fascio, bobina, rotolo, pacco, ecc.), il prodotto sia riconducibile al produttore, al tipo di acciaio, nonché al lotto di produzione e alla data di produzione.

Tenendo presente che gli elementi determinanti della marcatura sono la sua inalterabilità nel tempo e l'impossibilità di manomissione, il produttore deve rispettare le modalità di marcatura denunciate nella documentazione presentata al servizio tecnico centrale, e deve comunicare tempestivamente le eventuali modifiche apportate.

Il prodotto di acciaio non può essere impiegato in caso di:

- mancata marcatura;
- non corrispondenza a quanto depositato;
- illeggibilità, anche parziale, della marcatura.

Eventuali disposizioni supplementari atte a facilitare l'identificazione e la rintracciabilità del prodotto attraverso il marchio possono essere emessi dal servizio tecnico centrale.

Tutti i certificati relativi alle prove meccaniche degli acciai, sia in stabilimento che in cantiere o nel luogo di lavorazione, devono riportare l'indicazione del marchio identificativo, rilevato a cura del laboratorio incaricato dei controlli, sui campioni da sottoporre a prove. Ove i campioni fossero sprovvisti di tale marchio, oppure il marchio non dovesse rientrare fra quelli depositati presso il Servizio Tecnico Centrale, le certificazioni emesse dal laboratorio non possono assumere valenza ai sensi delle presenti norme e di ciò ne deve essere fatta esplicita menzione sul certificato stesso. In tal caso il materiale non può essere utilizzato ed il laboratorio incaricato è tenuto ad informare di ciò il Servizio Tecnico Centrale.

Unità marcata scorporata: ulteriori indicazioni della Direzione dei Lavori per le prove di laboratorio

Può accadere che durante il processo costruttivo, presso gli utilizzatori, presso i commercianti o presso i trasformatori intermedi, l'unità marcata (pezzo singolo o fascio) venga scorporata, per cui una parte, o il tutto, perda l'originale marcatura del prodotto. In questo caso, tanto gli utilizzatori quanto i commercianti e i trasformatori intermedi, oltre a dover predisporre idonee zone di stoccaggio, hanno la responsabilità di documentare la provenienza del prodotto mediante i documenti di accompagnamento del materiale e gli estremi del deposito del marchio presso il servizio tecnico centrale.

In tal caso, i campioni destinati al laboratorio incaricato delle prove di cantiere devono essere accompagnati dalla sopraindicata documentazione e da una dichiarazione di provenienza rilasciata dalla Direzione dei Lavori.

#### ***Conservazione della documentazione d'accompagnamento***

I produttori ed i successivi intermediari devono assicurare una corretta archiviazione della documentazione di accompagnamento dei materiali garantendone la disponibilità per almeno 10 anni. Ai fini della rintracciabilità dei prodotti, il costruttore deve inoltre assicurare la conservazione della medesima documentazione, unitamente a marchiature o etichette di riconoscimento, fino al completamento delle operazioni di collaudo statico.

#### ***Forniture e documentazione di accompagnamento***

Le nuove norme tecniche stabiliscono che tutte le forniture di acciaio devono essere accompagnate dall'attestato di qualificazione del servizio tecnico centrale (D.M. 17 gennaio 2018 paragrafo 11.3.1.5) e dal certificato di controllo interno tipo 3.1, di cui alla norma UNI EN 10204, dello specifico lotto di materiale fornito.

Tutte le forniture di acciaio, per le quali sussista l'obbligo della Marcatura CE, devono essere accompagnate dalla "Dichiarazione di prestazione" di cui al Regolamento UE 305/2011, dalla prevista marcatura CE nonché dal certificato di controllo interno tipo 3.1, di cui alla norma UNI EN 10204, dello specifico lotto di materiale fornito.

Il riferimento agli attestati comprovanti la qualificazione del prodotto deve essere riportato sul documento di trasporto.

Le forniture effettuate da un distributore devono essere accompagnate da copia dei documenti rilasciati dal fabbricante e completati con il riferimento al documento di trasporto del distributore stesso.

Nel caso di fornitura in cantiere non proveniente da centro di trasformazione, il Direttore dei Lavori, prima della messa in opera, è tenuto a verificare quanto sopra indicato ed a rifiutare le eventuali forniture non conformi, ferme restando le responsabilità del fabbricante.

### ***Centri di trasformazione***

Il Centro di trasformazione, impianto esterno alla fabbrica e/o al cantiere, fisso o mobile, che riceve dal produttore di acciaio elementi base (barre o rotoli, reti, lamiere o profilati, profilati cavi, ecc.) e confeziona elementi strutturali direttamente impiegabili in cantiere, pronti per la messa in opera o per successive lavorazioni, può ricevere e lavorare solo prodotti qualificati all'origine, accompagnati dalla documentazione prevista dalle norme vigenti.

La Direzione dei Lavori è tenuta a verificare la conformità a quanto indicato al punto 11.3.1.7 del D.M. 17 gennaio 2018 e a rifiutare le eventuali forniture non conformi, ferme restando le responsabilità del centro di trasformazione. Gli atti di cui sopra sono consegnati al collaudatore che, tra l'altro, riporta nel Certificato di collaudo gli estremi del Centro di trasformazione che ha fornito il materiale lavorato.

### ***Rintracciabilità dei prodotti***

Il centro di trasformazione può ricevere e lavorare solo prodotti qualificati all'origine, accompagnati dall'attestato di qualificazione del servizio tecnico centrale.

Particolare attenzione deve essere posta nel caso in cui nel centro di trasformazione vengano utilizzati elementi base, comunque qualificati, ma provenienti da produttori differenti, attraverso specifiche procedure documentate che garantiscano la rintracciabilità dei prodotti.

### ***Documentazione di accompagnamento e verifiche della Direzione dei Lavori***

Tutti i prodotti forniti in cantiere dopo l'intervento di un centro di trasformazione devono essere accompagnati da idonea documentazione, che identifichi in modo inequivocabile il centro di trasformazione stesso e che consenta la completa tracciabilità del prodotto. In particolare, ogni fornitura in cantiere di elementi presaldati, presagomati o preassemblati deve essere accompagnata:

- a) da dichiarazione, su documento di trasporto, degli estremi dell'Attestato di "Denuncia dell'attività del centro di trasformazione", rilasciato dal Servizio Tecnico Centrale, recante il logo o il marchio del centro di trasformazione;
- b) dall'attestazione inerente all'esecuzione delle prove di controllo interno di cui al D.M. 17 gennaio 2018, fatte eseguire dal Direttore Tecnico del centro di trasformazione, con l'indicazione dei giorni nei quali la fornitura è stata lavorata;
- c) da dichiarazione contenente i riferimenti alla documentazione fornita dal fabbricante ai sensi del punto 11.3.1.5 del D.M. 17 gennaio 2018 in relazione ai prodotti utilizzati nell'ambito della specifica fornitura. Copia della documentazione fornita dal fabbricante e citata nella dichiarazione del centro di trasformazione, è consegnata al Direttore dei Lavori se richiesta

## **4.4.3. Acciai per Strutture**

### ***Prescrizioni per gli acciai per usi strutturali***

L'acciaio, costituito da una lega ferro-carbonio, si distingue in funzione della percentuale di carbonio presente in peso; in particolare si suddividono in: acciai dolci ( $C=0,15\%-0,25\%$ ), acciai semiduri, duri e durissimi ( $C>0,75\%$ ).

Gli acciai per usi strutturali, denominati anche acciai da costruzione o acciai da carpenteria hanno un tenore di carbonio indicativamente compreso tra 0,1% e 0,3%. Il carbonio infatti, pur elevando la resistenza, riduce sensibilmente la duttilità e la saldabilità del materiale; per tale motivo gli acciai da costruzione devono essere caratterizzati da un basso tenore di carbonio.

I componenti dell'acciaio, comprensivi del ferro e del carbonio, non dovranno comunque superare i valori limite percentuali specificati nella normativa europea UNI EN 10025-5 (per i laminati).

A tal proposito gli acciai vengono suddivisi in "legati" e "non legati", a seconda se l'acciaio considerato contiene tenori della composizione chimica che rientrano o meno nei limiti della UNI EN 10020 per i singoli elementi costituenti.

Per la realizzazione di strutture metalliche e di strutture composte si dovranno in tutti i casi utilizzare acciai conformi alle norme armonizzate della serie UNI EN 10025 (per i laminati), UNI EN 10210 (per i tubi senza saldatura) e UNI EN 10219-1 (per i tubi saldati), e già recanti la Marcatura CE secondo norma UNI EN 1090-1.

Solo per i prodotti per cui non sia applicabile la marcatura CE si rimanda a quanto specificato al punto B del punto 11.1 del D.M. 17 gennaio 2018 e si applica la procedura di cui ai punti 11.3.1.2 e 11.3.4.11.1 del citato decreto.

Per le palancole metalliche e per i nastri zincati di spessore  $\leq 4$  mm si farà riferimento rispettivamente alle UNI EN 10248-1 ed UNI EN 10346.

Per l'identificazione e qualificazione di elementi strutturali in acciaio realizzati in serie nelle officine di produzione di carpenteria metallica e nelle officine di produzione di elementi strutturali, si applica quanto specificato al punto 11.1, caso A) del decreto, in conformità alla norma europea armonizzata UNI EN 1090-1.

Per la dichiarazione delle prestazioni ed etichettatura si applicano i metodi previsti dalle norme europee armonizzate, ed in particolare:

- Dichiarazione delle caratteristiche geometriche e delle proprietà del materiale.
- Dichiarazione delle prestazioni dei componenti, da valutarsi applicando le vigenti Appendici Nazionali agli Eurocodici;
- Dichiarazione basata su una determinata specifica di progetto, per la quale si applicano le presenti norme tecniche.

In ogni caso ai fini dell'accettazione e dell'impiego, tutti i componenti o sistemi strutturali devono rispondere ai requisiti della norma tecnica del D.M. 17 gennaio 2018; in particolare i materiali base devono essere qualificati all'origine ai sensi del punto 11.1 di detta norma.

Per l'accertamento delle caratteristiche meccaniche indicate nel seguito, il prelievo dei saggi, la posizione nel pezzo da cui essi devono essere prelevati, la preparazione delle provette e le modalità di prova devono rispondere alle prescrizioni delle norme UNI EN ISO 377, UNI EN ISO 6892-1 e UNI EN ISO 148-1.

Per le tipologie dei manufatti realizzati mediante giunzioni saldate, il costruttore dovrà essere certificato secondo la norma UNI EN ISO 3834 (parte 2 e 4). In sede di progettazione, per gli acciai di cui alle norme europee UNI EN 10025, UNI EN 10210 ed UNI EN 10219-1, si possono assumere nei calcoli i valori nominali delle tensioni caratteristiche di snervamento **f<sub>yk</sub>** e di rottura **f<sub>tk</sub>** riportati nelle tabelle seguenti.

### **Laminati a caldo con profili a sezione aperta**

Norme e qualità degli acciai	Spessore nominale dell'elemento			
	t ≤ 40 mm		40 mm < t ≤ 80 mm	
	f <sub>yk</sub> [N/mm <sup>2</sup> ]	f <sub>tk</sub> [N/mm <sup>2</sup> ]	f <sub>yk</sub> [N/mm <sup>2</sup> ]	f <sub>tk</sub> [N/mm <sup>2</sup> ]
<b>UNI EN 10025-2</b>				
S 235	235	360	215	360
S 275	275	430	255	410
S 355	355	510	335	470
S 450	440	550	420	550
<b>UNI EN 10025-3</b>				
S 275 N/NL	275	390	255	370
S 355 N/NL	355	490	335	470
S 420 N/NL	420	520	390	520
S 460 N/NL	460	540	430	540
<b>UNI EN 10025-4</b>				
S 275 M/ML	275	370	255	360
S 355 M/ML	355	470	335	450
S 420 M/ML	420	520	390	500
S 460 M/ML	460	540	430	530
S 460 Q/QL/QL1	460	570	440	580
<b>UNI EN 10025-5</b>				
S 235 W	235	360	215	340
S 355 W	355	510	335	490

### Laminati a caldo con profili a sezione cava

Norme e qualità degli acciai	Spessore nominale dell'elemento			
	t ≤ 40 mm		40 mm < t ≤ 80 mm	
	f <sub>yk</sub> [N/mm <sup>2</sup> ]	f <sub>tk</sub> [N/mm <sup>2</sup> ]	f <sub>yk</sub> [N/mm <sup>2</sup> ]	f <sub>tk</sub> [N/mm <sup>2</sup> ]
<b>UNI EN 10210-1</b>				
S 235 H	235	360	215	340
S 275 H	275	430	255	410
S 355 H	355	510	335	490
S 275 NH/NLH	275	390	255	370
S 355 NH/NLH	355	490	335	470
S 420 NH/NLH	420	540	390	520
S 460 NH/NLH	460	560	430	550
<b>UNI EN 10219-1</b>				
S 235 H	235	360		
S 275 H	275	430		
S 355 H	355	510		
S 275 NH/NLH	275	370		
S 355 NH/NLH	355	470		
S 275 MH/MLH	275	360		
S 355 MH/MLH	355	470		
S 420 MH/MLH	420	500		
S 460 MH/MLH	460	530		
S 460 NH/NLH	460	550		

## 4.5. Pavimentazioni

**I prodotti di calcestruzzo per pavimentazioni** a seconda del tipo di prodotto devono rispondere alle prescrizioni del progetto ed in mancanza e/o completamento alle seguenti prescrizioni.

- i. Mattonelle di cemento con o senza colorazione e superficie levigata; mattonelle di cemento con o senza colorazione con superficie striata o con impronta; marmette e mattonelle a mosaico di cemento e di detriti di pietra con superficie levigata. I prodotti sopracitati devono rispondere al Regio Decreto 2234/39 per quanto riguarda le caratteristiche di resistenza all'urto, resistenza alla flessione e coefficiente di usura al tribometro ed alle prescrizioni del progetto. L'accettazione deve avvenire secondo il punto 1 del presente articolo avendo il Regio Decreto sopracitato quale riferimento.
- ii. Masselli di calcestruzzo per pavimentazioni saranno definiti e classificati in base alla loro forma, dimensioni, colore e resistenza caratteristica; per la terminologia delle parti componenti il massello e delle geometrie di posa ottenibili si rinvia alla norma UNI EN 1338. Essi devono rispondere alle prescrizioni del progetto ed in mancanza od a loro completamento devono rispondere a quanto segue:
  - essere esenti da difetti visibili e di forma quali protuberanze, bave, incavi che superino le tolleranze dimensionali ammesse;
  - sulle dimensioni nominali è ammessa la tolleranza di 3 mm per un singolo elemento e 2 mm quale media delle misure sul campione prelevato;

- le facce di usura e di appoggio devono essere parallele tra loro con tolleranza  $\pm 15\%$  per il singolo massello e  $\pm 10\%$  sulle medie;
- la massa volumica deve scostarsi da quella nominale (dichiarata dal fabbricante) non più del 15% per il singolo massello e non più del 10% per le medie;
- il coefficiente di trasmissione meccanica non deve essere minore di quello dichiarato dal fabbricante;
- il coefficiente di aderenza delle facce laterali deve essere il valore nominale con tolleranza  $\pm 5\%$  per un singolo elemento e  $\pm 3\%$  per la media;
- la resistenza convenzionale alla compressione deve essere maggiore di 50 N/mm<sup>2</sup> per il singolo elemento e maggiore di 60 N/mm<sup>2</sup> per la media;

I criteri di accettazione sono quelli riportati nel punto 1 con riferimento alla norma UNI EN 1338.

I prodotti saranno forniti su appositi pallets opportunamente legati ed eventualmente protetti dall'azione di sostanze sporcanti. Il foglio informativo indicherà, oltre al nome del fornitore, almeno le caratteristiche di cui sopra e le istruzioni per la movimentazione, sicurezza e posa.

**I conglomerati bituminosi** per pavimentazioni esterne dovranno rispondere alle caratteristiche seguenti:

- contenuto di legante in %, misurato secondo la norma UNI EN 12697-1;
- granulometria: in %, misurata secondo la norma UNI EN 12697-2;
- massa volumica massima, misurato secondo UNI EN 12697-5;
- compattabilità misurata secondo la norma UNI EN 12697-10;

Per quanto non espressamente contemplato, si rinvia alla seguente normativa tecnica: UNI EN 1816, UNI EN 1817, UNI 8297, UNI EN 12199, UNI EN 14342, UNI EN ISO 23999, UNI ISO 4649. Tutti i prodotti e/o materiali di cui al presente articolo, qualora possano essere dotati di marcatura CE secondo la normativa tecnica vigente, dovranno essere muniti di tale marchio.



## **5. MODO DI ESECUZIONE DI OGNI CATEGORIA DI LAVORO**

### **5.1. Scavi in Genere**

Gli scavi in genere per qualsiasi lavoro, a mano o con mezzi meccanici, dovranno essere eseguiti secondo i disegni di progetto e la relazione geologica e geotecnica di cui alle norme tecniche vigenti, nonché secondo le particolari prescrizioni che saranno date all'atto esecutivo dalla Direzione dei Lavori. Nell'esecuzione degli scavi in genere l'Appaltatore dovrà procedere in modo da impedire scoscendimenti e franamenti, restando esso, oltretutto totalmente responsabile di eventuali danni alle persone ed alle opere, altresì obbligato a provvedere a suo carico e spese alla rimozione delle materie franate. L'Appaltatore dovrà, inoltre, provvedere a sue spese affinché le acque scorrenti alla superficie del terreno siano deviate in modo che non abbiano a riversarsi negli scavi.

Le materie provenienti dagli scavi, ove non siano utilizzabili o non ritenute adatte (a giudizio insindacabile della Direzione dei Lavori) ad altro impiego nei lavori, dovranno essere portate fuori della sede del cantiere, alle pubbliche discariche ovvero su aree che l'Appaltatore dovrà provvedere a rendere disponibili a sua cura e spese. Qualora le materie provenienti dagli scavi debbano essere successivamente utilizzate, il loro utilizzo e/o deposito temporaneo avverrà nel rispetto delle disposizioni del d.lgs. n. 152/2006 e s.m.i. e del d.P.R. n.120/2017 "Regolamento recante la disciplina semplificata della gestione delle terre e rocce da scavo". In ogni caso le materie depositate non dovranno essere di intralcio o danno ai lavori, alle proprietà pubbliche o private ed al libero deflusso delle acque scorrenti in superficie.

La Direzione dei Lavori potrà fare asportare, a spese dell'Appaltatore, le materie depositate in contravvenzione alle precedenti disposizioni. Qualora i materiali siano ceduti all'Appaltatore, si applicano le disposizioni di legge.

L'appaltatore deve trasportarli e regolarmente accatastarli nel luogo stabilito negli atti contrattuali, intendendosi di ciò compensato coi prezzi degli scavi e delle demolizioni relative.

Qualora gli atti contrattuali prevedano la cessione di detti materiali all'Appaltatore, il prezzo ad essi convenzionalmente attribuito deve essere dedotto dall'importo netto dei lavori, salvo che la deduzione non sia stata già fatta nella determinazione dei prezzi.

### **5.2. Scavi di Sbancamento**

Per scavi di sbancamento o sterri andanti s'intendono quelli occorrenti per lo spianamento o sistemazione del terreno su cui dovranno sorgere le costruzioni, per tagli di terrapieni, per la formazione di cortili, giardini, scantinati, piani di appoggio per platee di fondazione, vespai, rampe incassate o trincee stradali, ecc., e in generale tutti quelli eseguiti a sezione aperta su vasta superficie ove sia possibile l'allontanamento delle materie di scavo evitandone il sollevamento, sia pure con la formazione di rampe provvisorie ecc.

Saranno pertanto considerati scavi di sbancamento anche quelli che si trovano al di sotto del piano di campagna o del piano stradale di progetto (se inferiore al primo), quando gli scavi rivestano i caratteri sopra accennati, poiché per scavi di fondazione in generale si intendono quelli incassati ed a sezione ristretta.



### 5.3. Scavi di Fondazione o in Trincea

Per scavi di fondazione in generale si intendono quelli incassati ed a sezione ristretta necessari per dar luogo ai muri o pilastri di fondazione propriamente detti.

In ogni caso saranno considerati come gli scavi di fondazione quelli per dar luogo alle fogne, condutture, fossi e cunette.

Qualunque sia la natura e la qualità del terreno, gli scavi per fondazione, dovranno essere spinti fino alla profondità che dalla Direzione dei Lavori verrà ordinata all'atto della loro esecuzione. Le profondità, che si trovano indicate nei disegni, sono perciò di stima preliminare e la Stazione Appaltante si riserva piena facoltà di variarle nella misura che reputerà più conveniente, senza che ciò possa dare all'Appaltatore motivo alcuno di fare eccezioni o domande di speciali compensi, avendo egli soltanto diritto al pagamento del lavoro eseguito, coi prezzi contrattuali stabiliti per le varie profondità da raggiungere. E' vietato all'Appaltatore, sotto pena di demolire il già fatto, di porre mano alle murature o ai getti prima che la Direzione dei Lavori abbia verificato ed accettato i piani delle fondazioni.

I piani di fondazione dovranno essere generalmente orizzontali, ma per quelle opere che cadono sopra falde inclinate, dovranno, a richiesta della Direzione dei Lavori, essere disposti a gradini ed anche con determinate contropendenze.

Compiuta la muratura di fondazione, lo scavo che resta vuoto, dovrà essere diligentemente riempito e costipato, a cura e spese dell'Appaltatore, con le stesse materie scavate, sino al piano del terreno naturale primitivo.

Gli scavi per fondazione dovranno, quando occorra, essere solidamente puntellati e sbadacchiati con robuste armature, in modo da proteggere contro ogni pericolo gli operai, ed impedire ogni smottamento di materie durante l'esecuzione tanto degli scavi che delle murature.

L'Appaltatore è responsabile dei danni ai lavori, alle persone, alle proprietà pubbliche e private che potessero accadere per la mancanza o insufficienza di tali puntellazioni e sbadacchiature, alle quali egli deve provvedere di propria iniziativa, adottando anche tutte le altre precauzioni riconosciute necessarie, senza rifiutarsi per nessun pretesto di ottemperare alle prescrizioni che al riguardo gli venissero impartite dalla Direzione dei Lavori.

Col procedere delle murature l'Appaltatore potrà recuperare i legnami costituenti le armature, sempreché non si tratti di armature formanti parte integrante dell'opera, da restare quindi in posto in proprietà della Stazione Appaltante; i legnami però, che a giudizio della Direzione dei Lavori, non potessero essere tolti senza pericolo o danno del lavoro, dovranno essere abbandonati negli scavi.

### 5.4. Rilevati e Rinterri

Per la formazione dei rilevati o per qualunque opera di rinterro, ovvero per riempire i vuoti tra le pareti degli scavi e le murature, o da addossare alle murature, e fino alle quote prescritte dalla Direzione dei Lavori, si impiegheranno in generale, nel rispetto delle norme vigenti relative tutela ambientale e salvo quanto segue, fino al loro totale esaurimento, tutte le materie provenienti dagli scavi di qualsiasi genere eseguiti per quel cantiere, in quanto disponibili ed adatte, a giudizio della Direzione dei Lavori, per la formazione dei rilevati.

Quando venissero a mancare in tutto o in parte i materiali di cui sopra, si preleveranno le materie occorrenti ovunque l'Appaltatore crederà di sua convenienza, purché i materiali siano riconosciuti idonei dalla Direzione dei Lavori.

Le terre, macinati e rocce da scavo, per la formazione di aree prative, sottofondi, rinterri, riempimenti, rimodellazioni e rilevati, conferiti in cantiere, devono rispettare le norme vigenti, i limiti previsti dalla Tabella 1 - Valori di concentrazione limite accettabili nel suolo e nel sottosuolo riferiti alla specifica destinazione d'uso dei siti da bonificare, colonna A (Siti ad uso Verde pubblico, privato e residenziale) e colonna B (Siti ad uso Commerciale ed Industriale) dell'Allegato 5 al Titolo V della Parte Quarta del d.lgs. 152/2006 e s.m.i. e il d.P.R. n.120/2017 "Regolamento recante la disciplina semplificata della gestione delle terre e rocce da scavo".

Per rilevati e rinterri da addossarsi alle murature, si dovranno sempre impiegare materie sciolte, o ghiaiose, restando vietato in modo assoluto l'impiego di quelle argillose e, in generale, di tutte quelle che con l'assorbimento di acqua si rammolliscono e si gonfiano generando spinte.

Nella formazione dei suddetti rilevati, rinterri e riempimenti dovrà essere usata ogni diligenza perché la loro esecuzione proceda per strati orizzontali di eguale altezza, disponendo contemporaneamente le materie bene sminuzzate con la maggiore regolarità e precauzione, in modo da caricare uniformemente le murature su tutti i lati e da evitare le sfiancature che potrebbero derivare da un carico male distribuito.

Le materie trasportate in rilevato o rinterro con vagoni, automezzi o carretti non potranno essere scaricate direttamente contro le murature, ma dovranno depositarsi in vicinanza dell'opera per essere riprese poi al momento della formazione dei suddetti rinterri.

Per tali movimenti di materie dovrà sempre provvedersi alla pilonatura delle materie stesse, da farsi secondo le prescrizioni che verranno indicate dalla Direzione dei Lavori.

È vietato addossare terrapieni a murature di fresca costruzione.

Tutte le riparazioni o ricostruzioni che si rendessero necessarie per la mancata od imperfetta osservanza delle prescrizioni del presente articolo, saranno a completo carico dell'Appaltatore. È obbligo dell'Appaltatore, escluso qualsiasi compenso, di dare ai rilevati durante la loro costruzione, quelle maggiori dimensioni richieste dall'assestamento delle terre, affinché all'epoca del collaudo i rilevati eseguiti abbiano dimensioni non inferiori a quelle ordinate.

L'Appaltatore dovrà consegnare i rilevati con scarpate regolari e spianate, con i cigli bene allineati e profilati e compiendo a sue spese, durante l'esecuzione dei lavori e fino al collaudo, gli occorrenti ricarichi o tagli, la ripresa e la sistemazione delle scarpate e l'espurgo dei fossi.

La superficie del terreno sulla quale dovranno elevarsi i terrapieni, sarà previamente scoticata, ove occorra, e se inclinata sarà tagliata a gradoni con leggera pendenza verso monte.

## 5.5. Opere e Strutture di Calcestruzzo

### 5.5.1. Generalità

#### ***Impasti di Calcestruzzo***

Gli impasti di calcestruzzo dovranno essere eseguiti in conformità di quanto previsto dal D.M. 17 gennaio 2018 e dalle relative norme vigenti.

La distribuzione granulometrica degli inerti, il tipo di cemento e la consistenza dell'impasto, devono essere adeguati alla particolare destinazione del getto ed al procedimento di posa in opera del conglomerato. Il quantitativo d'acqua deve essere il minimo necessario a consentire una buona lavorabilità del conglomerato tenendo conto anche dell'acqua contenuta negli inerti.

Partendo dagli elementi già fissati il rapporto acqua-cemento, e quindi il dosaggio del cemento, dovrà essere scelto in relazione alla resistenza richiesta per il conglomerato.

L'impiego degli additivi dovrà essere subordinato all'accertamento della assenza di ogni pericolo di aggressività e devono essere conformi alla norma europea armonizzata UNI EN 934-2.

L'acqua di impasto, ivi compresa l'acqua di riciclo, dovrà essere conforme alla norma UNI EN 1008. L'impasto deve essere fatto con mezzi idonei ed il dosaggio dei componenti eseguito con modalità atte a garantire la costanza del proporzionamento previsto in sede di progetto.

Nei calcestruzzi è ammesso l'impiego di aggiunte, in particolare di ceneri volanti, loppe granulate d'altoforno e fumi di silice, purché non ne vengano modificate negativamente le caratteristiche prestazionali.

Le ceneri volanti devono soddisfare i requisiti della norma europea armonizzata UNI EN 450-1. Per quanto riguarda l'impiego si potrà fare utile riferimento ai criteri stabiliti dalle norme UNI EN 206 ed UNI 11104.

I fumi di silice devono soddisfare i requisiti della norma europea armonizzata UNI EN 13263-1. Per i calcestruzzi preconfezionati si fa riferimento alla norma UNI EN 206.

#### ***Controlli sul Calcestruzzo***

Per i controlli sul calcestruzzo ci si atterrà a quanto previsto dal D.M. 17 gennaio 2018.

Il calcestruzzo viene individuato tramite la resistenza caratteristica a compressione secondo quanto specificato nel suddetto D.M.

Il calcestruzzo deve essere prodotto in regime di controllo di qualità, con lo scopo di garantire che rispetti le prescrizioni definite in sede di progetto.

Il controllo di qualità del calcestruzzo si articola nelle seguenti fasi:

- Valutazione preliminare della resistenza;
- Controllo di produzione
- Controllo di accettazione

- Prove complementari

Le prove di accettazione e le eventuali prove complementari, compresi i carotaggi, sono eseguite e certificate dai laboratori di cui all'art. 59 del d.P.R. n. 380/2001.

Il costruttore resta comunque responsabile della qualità del calcestruzzo posto in opera, che sarà controllata dal Direttore dei Lavori, secondo le procedure di cui al punto 11.2.5 del D.M. 17 gennaio 2018.

### **Resistenza al Fuoco**

Le verifiche di resistenza al fuoco potranno eseguirsi con riferimento a UNI EN 1992-1-2.

### **5.5.2. Norme per il Cemento Armato normale**

Nella esecuzione delle opere di cemento armato normale l'Appaltatore dovrà attenersi a quanto contenuto nel d.P.R. 380/2001 e s.m.i., nelle norme tecniche del D.M. 17 gennaio 2018 e nella relativa normativa vigente.

#### **Armatura delle travi**

Negli appoggi di estremità all'intradosso deve essere disposta un'armatura efficacemente ancorata, calcolata coerentemente con il modello a traliccio adottato per il taglio e quindi applicando la regola della traslazione della risultante delle trazioni dovute al momento flettente, in funzione dell'angolo di inclinazione assunto per le bielle compresse di calcestruzzo.

Le travi devono prevedere armatura trasversale costituita da staffe con sezione complessiva non inferiore ad  $A_{st} = 1,5 b$  mm<sup>2</sup>/m essendo b lo spessore minimo dell'anima in millimetri, con un minimo di tre staffe al metro e comunque passo non superiore a 0,8 volte l'altezza utile della sezione. In ogni caso, almeno il 50% dell'armatura necessaria per il taglio deve essere costituita da staffe.

#### **Armatura dei pilastri**

Nel caso di elementi sottoposti a prevalente sforzo normale, le barre parallele all'asse devono avere diametro maggiore od uguale a 12 mm e non potranno avere interassi maggiori di 300 mm. Le armature trasversali devono essere poste ad interasse non maggiore di 12 volte il diametro minimo delle barre impiegate per l'armatura longitudinale, con un massimo di 250 mm. Il diametro delle staffe non deve essere minore di 6 mm e di  $\frac{1}{4}$  del diametro massimo delle barre longitudinali.

#### **Copriferro e interferro**

L'armatura resistente deve essere protetta da un adeguato ricoprimento di calcestruzzo.

Al fine della protezione delle armature dalla corrosione, lo strato di ricoprimento di calcestruzzo (copriferro) deve essere dimensionato in funzione dell'aggressività dell'ambiente e della sensibilità delle armature alla corrosione, tenendo anche conto delle tolleranze di posa delle armature.

Per consentire un omogeneo getto del calcestruzzo, il copriferro e l'interferro delle armature devono essere rapportati alla dimensione massima degli inerti impiegati.

Il copriferro e l'interferro delle armature devono essere dimensionati anche con riferimento al necessario sviluppo delle tensioni di aderenza con il calcestruzzo.

### ***Ancoraggio delle barre e loro giunzioni***

Le armature longitudinali devono essere interrotte ovvero sovrapposte preferibilmente nelle zone compresse o di minore sollecitazione.

La continuità fra le barre può effettuarsi mediante:

- sovrapposizione, calcolata in modo da assicurare l'ancoraggio di ciascuna barra. In ogni caso la lunghezza di sovrapposizione nel tratto rettilineo deve essere non minore di 20 volte il diametro della barra. La distanza mutua (interferro) nella sovrapposizione non deve superare 4 volte il diametro;
- saldature, eseguite in conformità alle norme in vigore sulle saldature. Devono essere accertate la saldabilità degli acciai che vengono impiegati, nonché la compatibilità fra metallo e metallo di apporto nelle posizioni o condizioni operative previste nel progetto esecutivo;
- giunzioni meccaniche per barre di armatura. Tali giunzioni sono qualificate secondo quanto indicato al punto 11.3.2.9 del D.M. 17 gennaio 2018.

Per barre di diametro  $\emptyset > 32$  mm occorrerà adottare particolari cautele negli ancoraggi e nelle sovrapposizioni.

Nell'assemblaggio o unione di due barre o elementi di armatura di acciaio per calcestruzzo armato possono essere usate giunzioni meccaniche mediante manicotti che garantiscano la continuità. Le giunzioni meccaniche possono essere progettate con riferimento a normative o documenti di comprovata validità.

Tutti i progetti devono contenere la descrizione delle specifiche di esecuzione in funzione della particolarità dell'opera, del clima, della tecnologia costruttiva.

In particolare il documento progettuale deve contenere la descrizione dettagliata delle cautele da adottare per gli impasti, per la maturazione dei getti, per il disarmo e per la messa in opera degli elementi strutturali. Analoga attenzione dovrà essere posta nella progettazione delle armature per quanto riguarda: la definizione delle posizioni, le tolleranze di esecuzione e le modalità di piegatura. Si potrà a tal fine fare utile riferimento alla norma UNI EN 13670 "Esecuzione di strutture di calcestruzzo".

### **5.5.3. Norme ulteriori per il Cemento Armato Precompresso**

Nella esecuzione delle opere di cemento armato precompresso l'Appaltatore dovrà attenersi a quanto contenuto nel D.P.R. 380/2001 e s.m.i., nelle norme tecniche del D.M. 17 gennaio 2018 e nella relativa normativa vigente.

I sistemi di precompressione con armature, possono essere a cavi scorrevoli ancorati alle estremità (sistemi post-tesi) o a cavi aderenti (sistemi pre-tesi).

La condizione di carico conseguente alla precompressione si combinerà con le altre (peso proprio, carichi permanenti e variabili) al fine di avere le più sfavorevoli condizioni di sollecitazione.

Nel caso della post-tensione, se le armature di precompressione non sono rese aderenti al conglomerato cementizio dopo la tesatura mediante opportune iniezioni di malta all'interno delle guaine (cavi non aderenti), si deve tenere conto delle conseguenze dello scorrimento relativo acciaio-calcestruzzo.

Le presenti norme non danno indicazioni su come trattare i casi di precompressione a cavi non aderenti per i quali si potrà fare riferimento ad UNI EN 1992-1-1.

Nel caso sia prevista la parzializzazione delle sezioni nelle condizioni di esercizio, particolare attenzione deve essere posta alla resistenza a fatica dell'acciaio in presenza di sollecitazioni ripetute.

### ***Esecuzione delle opere in calcestruzzo armato precompresso***

L'armatura resistente deve essere protetta da un adeguato ricoprimento di calcestruzzo. Al fine della protezione delle armature dalla corrosione, lo strato di ricoprimento di calcestruzzo (copriferro) deve essere dimensionato in funzione dell'aggressività dell'ambiente e della sensibilità delle armature alla corrosione, tenendo anche conto delle tolleranze di posa delle armature.

Per consentire un omogeneo getto del calcestruzzo, il copriferro e l'interferro delle armature devono essere rapportati alla dimensione massima degli inerti impiegati.

Il copriferro e l'interferro delle armature devono essere dimensionati anche con riferimento al necessario sviluppo delle tensioni di aderenza con il calcestruzzo. Nel caso di armature pre-tese, nella testata i trefoli devono essere ricoperti con adeguato materiale protettivo, o con getto in opera.

Nel caso di armature post-tese, gli apparecchi d'ancoraggio della testata devono essere protetti in modo analogo. All'atto della messa in tiro si debbono misurare contemporaneamente lo sforzo applicato e l'allungamento conseguito.

Per prodotti marcati CE si applicano le procedure di controllo previste dalle pertinenti norme europee armonizzate.

La distanza minima netta tra le guaine deve essere commisurata sia alla massima dimensione dell'aggregato impiegato sia al diametro delle guaine stesse in relazione rispettivamente ad un omogeneo getto del calcestruzzo fresco ed al necessario sviluppo delle tensioni di aderenza con il calcestruzzo.

I risultati conseguiti nelle operazioni di tiro, le letture ai manometri e gli allungamenti misurati, vanno registrati in apposite tabelle e confrontate con le tensioni iniziali delle armature e gli allungamenti teorici previsti in progetto.

La protezione dei cavi scorrevoli va eseguita mediante l'iniezione di adeguati materiali atti a prevenire la corrosione ed a fornire la richiesta aderenza.

Per la buona esecuzione delle iniezioni è necessario che le stesse vengano eseguite secondo apposite procedure di controllo della qualità.

## 5.6. Strutture Prefabbricate di Calcestruzzo Armato e Precompresso

### 5.6.1. Generalità

Con struttura prefabbricata si intendono i componenti prodotti in stabilimenti permanenti o in impianti temporanei allestiti per uno specifico cantiere, ovvero realizzati a piè d'opera. La progettazione, esecuzione e collaudo delle costruzioni prefabbricate sono disciplinate dalle norme contenute dal D.M. 17 gennaio 2018. Componenti di serie devono intendersi unicamente quelli prodotti in stabilimenti permanenti, con tecnologia ripetitiva e processi industrializzati, in tipologie predefinite per campi dimensionali e tipi di armature.

Di produzione occasionale si intendono i componenti prodotti senza il presupposto della ripetitività tipologica. Il componente deve garantire i livelli di sicurezza e prestazione sia come componente singolo, nelle fasi transitorie di sformatura, movimentazione, stoccaggio, trasporto e montaggio, sia come elemento di un più complesso organismo strutturale una volta installato in opera.

I componenti in possesso di attestato di conformità secondo una specifica tecnica europea elaborata ai sensi del Regolamento UE n. 305/2011 (marcatura CE) ed i cui riferimenti sono pubblicati sulla Gazzetta Ufficiale dell'Unione Europea sono intesi aver con ciò assolto ogni requisito procedurale di cui al deposito ai sensi dell'art. 9 della legge 05 novembre 1971, n. 1086 e alla certificazione di idoneità di cui agli artt. 1 e 7 della legge 2 febbraio 1974, n. 64. Resta l'obbligo del deposito della documentazione tecnica presso l'ufficio regionale competente ai sensi della vigente legislazione in materia. Nel caso di prodotti coperti da marcatura CE, devono essere comunque rispettati, laddove applicabili, i punti 11.8.2, 11.8.3.4 e 11.8.5 del D.M. 17 gennaio 2018.

Comunque per i controlli sui componenti prefabbricati in c.a. e c.a.p. ci si atterrà a quanto previsto nel punto 11.8 del D.M. 17 gennaio 2018.

### 5.6.2. Prodotti prefabbricati non soggetti a Marcatura CE

Per gli elementi strutturali prefabbricati qui disciplinati, quando non soggetti a Dichiarazione di Prestazione e conseguente Marcatura CE secondo una specifica tecnica armonizzata elaborata ai sensi del Regolamento UE 305/2011 e i cui riferimenti sono pubblicati sulla Gazzetta Ufficiale dell'Unione Europea, sono previste due categorie di produzione:

- serie dichiarata
- serie controllata

I componenti per i quali non sia applicabile la marcatura CE, ai sensi del Regolamento UE 305/2011, devono essere realizzati attraverso processi sottoposti ad un sistema di controllo della produzione ed i produttori di componenti in serie dichiarata ed in serie controllata, devono altresì provvedere alla preventiva qualificazione del sistema di produzione, con le modalità indicate nel punto 11.8 del D.M. 17 gennaio 2018.

### **5.6.3. Posa in Opera**

Nella fase di posa e regolazione degli elementi prefabbricati si devono adottare gli accorgimenti necessari per ridurre le sollecitazioni di natura dinamica conseguenti al movimento degli elementi e per evitare forti concentrazioni di sforzo.

I dispositivi di regolazione devono consentire il rispetto delle tolleranze previste nel progetto, tenendo conto sia di quelle di produzione degli elementi prefabbricati, sia di quelle di esecuzione della unione.

Gli eventuali dispositivi di vincolo impiegati durante la posa se lasciati definitivamente in sito non devono alterare il corretto funzionamento dell'unione realizzata e comunque generare concentrazioni di sforzo.

### **5.6.4. Appoggi**

Per i componenti appoggiati in via definitiva, particolare attenzione va posta alla posizione e dimensione dell'apparecchio d'appoggio, sia rispetto alla geometria dell'elemento di sostegno, sia rispetto alla sezione terminale dell'elemento portato, tenendo nel dovuto conto le tolleranze dimensionali e di montaggio e le deformazioni per fenomeni reologici e/o termici.

I vincoli provvisori o definitivi devono essere progettati con particolare attenzione e, se necessario, validati attraverso prove sperimentali. Gli appoggi scorrevoli devono essere dimensionati in modo da consentire gli spostamenti relativi previsti senza perdita della capacità portante.

### **5.6.5. Realizzazione delle Unioni**

Le unioni devono avere resistenza e deformabilità coerenti con le ipotesi progettuali.

### **5.6.6. Tolleranze**

Il progetto deve indicare le tolleranze minime di produzione che dovrà rispettare il componente. Il componente che non rispetta tali tolleranze, sarà giudicato non conforme e quindi potrà essere consegnato in cantiere per l'utilizzo nella costruzione solo dopo preventiva accettazione da parte della Direzione dei Lavori.

Il progetto dell'opera deve altresì tener conto delle tolleranze di produzione, tracciamento e montaggio assicurando un coerente funzionamento del complesso strutturale.

Il montaggio dei componenti ed il completamento dell'opera devono essere conformi alle previsioni di progetto. Nel caso si verificassero delle non conformità, queste devono essere analizzate dalla Direzione dei Lavori nei riguardi delle eventuali necessarie misure correttive.

### **5.6.7. Montaggio**

Nel rispetto delle vigenti norme antinfortunistiche, i mezzi di sollevamento dovranno essere proporzionati per la massima prestazione prevista nel programma di montaggio; inoltre, nella fase di messa in opera dell'elemento prefabbricato fino al contatto con gli appoggi,



i mezzi devono avere velocità di posa commisurata con le caratteristiche del piano di appoggio e con quella dell'elemento stesso. La velocità di discesa deve essere tale da poter considerare non influenti le forze dinamiche di urto.

Gli elementi vanno posizionati come e dove indicato in progetto.

In presenza di getti integrativi eseguiti in opera, che concorrono alla stabilità della struttura anche nelle fasi intermedie, il programma di montaggio sarà condizionato dai tempi di maturazione richiesti per questi, secondo le prescrizioni di progetto. L'elemento può essere svincolato dall'apparecchiatura di posa solo dopo che è stata assicurata la sua stabilità.

L'elemento deve essere stabile di fronte all'azione del:

- peso proprio;
- vento;
- azioni di successive operazioni di montaggio;
- azioni orizzontali convenzionali.

L'attrezzatura impiegata per garantire la stabilità nella fase transitoria che precede il definitivo completamento dell'opera deve essere munita di apparecchiature, ove necessarie, per consentire, in condizioni di sicurezza, le operazioni di registrazione dell'elemento (piccoli spostamenti delle tre coordinate, piccole rotazioni, ecc.) e, dopo il fissaggio definitivo degli elementi, le operazioni di recupero dell'attrezzatura stessa, senza provocare danni agli elementi stessi.

Deve essere previsto nel progetto un ordine di montaggio tale da evitare che si determinino strutture temporaneamente labili o instabili nel loro insieme.

La corrispondenza dei manufatti al progetto sotto tutti gli aspetti rilevabili al montaggio (forme, dimensioni e relative tolleranze) sarà verificata dalla Direzione dei Lavori, che escluderà l'impiego di manufatti non rispondenti.

### 5.6.8. Controllo e Accettazione

Per i controlli sulle strutture prefabbricate di calcestruzzo armato e precompresso ci si atterrà a quanto previsto dal D.M. 17 gennaio 2018. Le prove di accettazione e le eventuali prove complementari, sono eseguite e certificate dai laboratori di cui all'art. 59 del d.P.R. n. 380/2001. La qualità del calcestruzzo, è controllata dalla Direzione dei Lavori, secondo le procedure di cui al punto 11.8. del D.M. 17 gennaio 2018.

### 5.6.9. Componenti Prefabbricati

Gli elementi costruttivi prefabbricati devono essere prodotti attraverso un processo industrializzato che si avvale di idonei impianti, nonché di strutture e tecniche opportunamente organizzate.

Per tutti gli elementi prefabbricati qualificati secondo quanto previsto nei punti A oppure C del punto 11.1 del D.M. 17 gennaio 2018, si considerano assolti i requisiti procedurali di cui al deposito ai sensi dell'articolo 58 del d.P.R. 380/2001. Resta comunque l'obbligo degli adempimenti di cui al d.P.R. 380/01 presso il competente ufficio territoriale, nonché, nel caso di edifici con struttura a pannelli portanti quelli dell'articolo 56 del d.P.R. 380/2001. Ai fini dell'impiego, tali prodotti devono comunque rispettare, laddove applicabili, i seguenti punti 11.8.2, 11.8.3.4 ed 11.8.5 del citato decreto, per quanto non in contrasto con le specifiche tecniche europee armonizzate.

Per la dichiarazione delle prestazioni ed etichettatura si applicano i metodi previsti dalle norme europee armonizzate, ed in particolare:

- Metodo 1: Dichiarazione delle caratteristiche geometriche e delle proprietà del materiale.
- Metodo 2: Dichiarazione delle proprietà di prodotto, da valutarsi applicando le vigenti Appendici Nazionali agli Eurocodici;
- Metodo 3: Dichiarazione basata su una determinata specifica di progetto, per la quale si applicano le presenti norme tecniche.

In ogni caso ai fini dell'accettazione e dell'impiego, tutti i componenti o sistemi strutturali devono rispondere ai requisiti del D.M. 17 gennaio 2018; in particolare i materiali base devono essere qualificati all'origine ai sensi del punto 11.1.

### 5.6.10. Documenti di accompagnamento

La Direzione dei Lavori è tenuta a rifiutare le eventuali forniture non conformi a quanto previsto dalle norme tecniche vigenti.

Oltre a quanto previsto nei punti applicabili del punto 11.1 del D.M. 17 gennaio 2018, ogni fornitura in cantiere di elementi costruttivi prefabbricati, sia di serie che occasionali, dovrà essere accompagnata da apposite istruzioni nelle quali vengono indicate le procedure relative alle operazioni di trasporto e montaggio degli elementi prefabbricati, ai sensi dell'art. 58 del d.P.R. n. 380/2001, da consegnare alla Direzione dei Lavori dell'opera in cui detti elementi costruttivi vengono inseriti, che ne curerà la conservazione.

Tali istruzioni dovranno almeno comprendere, di regola:

a) i disegni d'assieme che indichino la posizione e le connessioni degli elementi nel complesso dell'opera, compreso l'elenco degli elementi forniti con relativi contrassegni;

- b) apposita relazione sulle caratteristiche dei materiali richiesti per le unioni e le eventuali opere di completamento;
- c) le istruzioni di montaggio con i necessari dati per la movimentazione, la posa e la regolazione dei manufatti;
- d) elaborati contenenti istruzioni per il corretto impiego e la manutenzione dei manufatti. Tali elaborati dovranno essere consegnati dalla Direzione dei Lavori al Committente, a conclusione dell'opera;
- e) per elementi di serie qualificati, certificato di origine firmato dal fabbricante, il quale con ciò assume per i manufatti stessi le responsabilità che la legge attribuisce al costruttore, e dal Direttore Tecnico responsabile della produzione. Il certificato, che deve garantire la rispondenza del manufatto alle caratteristiche di cui alla documentazione depositata presso il Servizio Tecnico Centrale, deve riportare il nominativo del progettista e copia dell'attestato di qualificazione rilasciato dal Servizio Tecnico Centrale;
- f) documentazione, fornita quando disponibile, attestante i risultati delle prove a compressione effettuate in stabilimento su cubi di calcestruzzo (ovvero estratto del Registro di produzione) e copia dei certificati relativi alle prove effettuate da un laboratorio incaricato ai sensi dell'art. 59 del d.P.R. n. 380/2001; tali documenti devono essere relativi al periodo di produzione dei manufatti. Copia del certificato d'origine dovrà essere allegato alla relazione della Direzione dei Lavori di cui all'art. 65 del d.P.R. n. 380/2001. Prima di procedere all'accettazione dei manufatti, la Direzione dei Lavori deve verificare che essi siano effettivamente contrassegnati, come prescritto dal punto 11.8.3.4 del succitato D.M. Il fabbricante di elementi prefabbricati deve altresì fornire alla Direzione dei Lavori, e questi al Committente, gli elaborati (disegni, particolari costruttivi, ecc.) firmati dal Progettista e dal Direttore Tecnico della produzione, secondo le rispettive competenze, contenenti istruzioni per il corretto impiego dei singoli manufatti, esplicitando in particolare:
- g) destinazione del prodotto;
- h) requisiti fisici rilevanti in relazione alla destinazione;
- i) prestazioni statiche per manufatti di tipo strutturale;
- j) prescrizioni per le operazioni integrative o di manutenzione, necessarie per conferire o mantenere nel tempo le prestazioni e i requisiti dichiarati;
- k) tolleranze dimensionali nel caso di fornitura di componenti.

Nella documentazione di cui sopra il progettista deve indicare espressamente:

- le caratteristiche meccaniche delle sezioni, i valori delle coazioni impresse, i momenti di servizio, gli sforzi di taglio massimo, i valori dei carichi di esercizio e loro distribuzioni, il tipo di materiale protettivo contro la corrosione per gli apparecchi metallici di ancoraggio, dimensioni e caratteristiche dei cuscinetti di appoggio, indicazioni per il loro corretto impiego;
- se la sezione di un manufatto resistente deve essere completata in opera con getto integrativo, la resistenza richiesta; la possibilità di impiego in ambiente aggressivo e le eventuali variazioni di prestazioni che ne conseguono.

## **5.7. Strutture in acciaio**

### **5.7.1. Generalità**

Le strutture di acciaio dovranno essere progettate e costruite tenendo conto di quanto disposto dal d.P.R. 380/2001 e s.m.i., dal D.M. 17 gennaio 2018, dalle circolari e relative norme vigenti.

I materiali e i prodotti devono rispondere ai requisiti indicati nel punto 11.3. del D.M. 17 gennaio 2018. L'Appaltatore sarà tenuto a presentare in tempo utile, prima dell'approvvigionamento dei materiali, all'esame ed all'approvazione della Direzione dei Lavori:

a) gli elaborati progettuali esecutivi di cantiere, comprensivi dei disegni esecutivi di officina, sui quali dovranno essere riportate anche le distinte da cui risultino: numero, qualità, dimensioni, grado di finitura e peso teorici di ciascun elemento costituente la struttura, nonché la qualità degli acciai da impiegare;

b) tutte le indicazioni necessarie alla corretta impostazione delle strutture metalliche sulle opere di fondazione.

I suddetti elaborati dovranno essere redatti a cura e spese dell'Appaltatore.

#### ***Requisiti per la Progettazione e l'Esecuzione***

##### ***Spessori limite***

È vietato l'uso di profilati con spessore  $t < 4$  mm.

Una deroga a tale norma, fino ad uno spessore  $t = 3$ mm, è consentita per opere sicuramente protette contro la corrosione, quali per esempio tubi chiusi alle estremità e profili zincati, od opere non esposte agli agenti atmosferici.

Le limitazioni di cui sopra non riguardano elementi e profili sagomati a freddo.

##### ***Acciaio incrudito***

Deve essere giustificato mediante specifica valutazione l'impiego di acciaio incrudito in ogni caso in cui si preveda la plasticizzazione del materiale (analisi plastica, azioni sismiche o eccezionali, ecc.) o prevalgano i fenomeni di fatica.

##### ***Giunti di tipo misto***

In uno stesso giunto è vietato l'impiego di differenti metodi di collegamento di forza (ad esempio saldatura e bullonatura), a meno che uno solo di essi sia in grado di sopportare l'intero sforzo, ovvero sia dimostrato, per via sperimentale o teorica, che la disposizione costruttiva è esente dal pericolo di collasso prematuro a catena.

##### ***Problematiche specifiche***

Oltre alle norme del D.M. 17 gennaio 2018, in relazione a:

- Preparazione del materiale.
- Tolleranze degli elementi strutturali di fabbricazione e di montaggio.
- Impiego dei ferri piatti.

- Variazioni di sezione.
- Intersezioni.
- Collegamenti a taglio con bulloni normali e chiodi.
- Tolleranze foro – bullone. Interassi dei bulloni e dei chiodi. Distanze dai margini.
- Collegamenti ad attrito con bulloni ad alta resistenza.
- Collegamenti saldati.
- Collegamenti per contatto.
- Si può far riferimento a normative di comprovata validità.

### ***Apparecchi di appoggio***

La concezione strutturale deve prevedere facilità di sostituzione degli apparecchi di appoggio, nel caso in cui questi abbiano vita nominale più breve di quella della costruzione alla quale sono connessi.

### ***Verniciatura e zincatura***

Gli elementi delle strutture in acciaio, a meno che siano di comprovata resistenza alla corrosione, devono essere adeguatamente protetti mediante verniciatura o zincatura, tenendo conto del tipo di acciaio, della sua posizione nella struttura e dell'ambiente nel quale è collocato. Devono essere particolarmente protetti i collegamenti bullonati (precaricati e non precaricati), in modo da impedire qualsiasi infiltrazione all'interno del collegamento.

Anche per gli acciai con resistenza alla corrosione migliorata (per i quali può farsi utile riferimento alla norma UNI EN 10025-5) devono prevedersi, ove necessario, protezioni mediante verniciatura.

Nel caso di parti inaccessibili, o profili a sezione chiusa non ermeticamente chiusi alle estremità, dovranno prevedersi adeguati sovrassessori.

Gli elementi destinati ad essere incorporati in getti di calcestruzzo non devono essere verniciati: possono essere invece zincati a caldo.

### ***Controlli in Corso di Lavorazione***

L'Appaltatore dovrà essere in grado di individuare e documentare in ogni momento la provenienza dei materiali impiegati nelle lavorazioni e di risalire ai corrispondenti certificati di qualificazione, dei quali dovrà esibire la copia a richiesta della Direzione dei Lavori.

Alla Direzione dei Lavori è riservata comunque la facoltà di eseguire in ogni momento della lavorazione tutti i controlli che riterrà opportuni per accertare che i materiali impiegati siano quelli certificati, che le strutture siano conformi ai disegni di progetto e che le stesse siano eseguite a perfetta regola d'arte.

Ogni volta che le strutture metalliche lavorate si rendono pronte per il collaudo l'Appaltatore informerà la Direzione dei Lavori, la quale darà risposta entro 8 giorni fissando la data del collaudo in contraddittorio, oppure autorizzando la spedizione delle strutture stesse in cantiere.

### ***Identificazione e Rintracciabilità dei Prodotti Qualificati***

Ogni prodotto deve essere marchiato con identificativi diversi da quelli di prodotti aventi differenti caratteristiche, ma fabbricati nello stesso stabilimento e con identificativi differenti da quelli di prodotti con uguali caratteristiche ma fabbricati in altri stabilimenti, siano essi o meno dello stesso produttore. La marchiatura deve essere inalterabile nel tempo e senza possibilità di manomissione.

La mancata marchiatura, la non corrispondenza a quanto depositato o la sua illeggibilità, anche parziale, rendono il prodotto non impiegabile.

Qualora, sia presso gli utilizzatori, sia presso i commercianti, l'unità marchiata (pezzo singolo o fascio) venga scorporata, per cui una parte, o il tutto, perda l'originale marchiatura del prodotto è responsabilità sia degli utilizzatori sia dei commercianti documentare la provenienza mediante i documenti di accompagnamento del materiale e gli estremi del deposito del marchio presso il Servizio Tecnico Centrale.

Nel primo caso i campioni destinati al laboratorio incaricato delle prove di cantiere devono essere accompagnati dalla sopraindicata documentazione e da una dichiarazione di provenienza rilasciata dalla Direzione dei Lavori, quale risulta dai documenti di accompagnamento del materiale.

L'Appaltatore dovrà essere in grado di individuare e documentare in ogni momento la provenienza dei materiali impiegati nelle lavorazioni e di risalire ai corrispondenti certificati di qualificazione, dei quali dovrà esibire la copia a richiesta della Direzione dei Lavori.

Alla Direzione dei Lavori è riservata comunque la facoltà di eseguire in ogni momento della lavorazione tutti i controlli che riterrà opportuni per accertare che i materiali impiegati siano quelli certificati, che le strutture siano conformi ai disegni di progetto e che le stesse siano eseguite a perfetta regola d'arte.

Ogni volta che le strutture metalliche lavorate si rendono pronte per il collaudo l'Appaltatore informerà la Direzione dei Lavori, la quale darà risposta entro 8 giorni fissando la data del collaudo in contraddittorio, oppure autorizzando la spedizione delle strutture stesse in cantiere.

### ***Montaggio***

Il montaggio in opera di tutte le strutture costituenti ciascun manufatto sarà effettuato in conformità a quanto, a tale riguardo, è previsto nella relazione di calcolo.

Durante il carico, il trasporto, lo scarico, il deposito ed il montaggio, si dovrà porre la massima cura per evitare che le strutture vengano sovrasollecitate o deformate.

Le parti a contatto con funi, catene od altri organi di sollevamento saranno opportunamente protette.

Il montaggio sarà eseguito in modo che la struttura raggiunga la configurazione geometrica di progetto, nel rispetto dello stato di sollecitazione previsto nel progetto medesimo.

In particolare, per quanto riguarda le strutture a travata, si dovrà controllare che la controfrecchia ed il posizionamento sugli apparecchi di appoggio siano conformi alle indicazioni di progetto, rispettando le tolleranze previste.

La stabilità delle strutture dovrà essere assicurata durante tutte le fasi costruttive e la rimozione dei collegamenti provvisori e di altri dispositivi ausiliari dovrà essere fatta solo quando essi risulteranno staticamente superflui.

L'assemblaggio ed il montaggio in opera delle strutture dovrà essere effettuato senza che venga interrotto il traffico di cantiere sulla eventuale sottostante sede stradale salvo brevi interruzioni durante le operazioni di sollevamento, da concordare con la Direzione dei Lavori.

Nella progettazione e nell'impiego delle attrezzature di montaggio, l'Appaltatore è tenuto a rispettare le norme, le prescrizioni ed i vincoli che eventualmente venissero imposti da Enti, Uffici e persone responsabili riguardo alla zona interessata, ed in particolare:

- per l'ingombro degli alvei dei corsi d'acqua;
- per le sagome da lasciare libere nei sovrappassi o sottopassi di strade, autostrade, ferrovie, tranvie, ecc.;
- per le interferenze con servizi di soprasuolo e di sottosuolo.

### ***Prove di Carico e Collaudo Statico***

Prima di sottoporre le strutture di acciaio alle prove di carico, dopo la loro ultimazione in opera e di regola, prima che siano applicate le ultime mani di vernice, quando prevista, verrà eseguita da parte della Direzione dei Lavori una accurata visita preliminare di tutte le membrature per constatare che le strutture siano state eseguite in conformità ai relativi disegni di progetto, alle buone regole d'arte ed a tutte le prescrizioni di contratto.

Ove nulla osti, si procederà quindi alle prove di carico ed al collaudo statico delle strutture; operazioni che verranno condotte, a cura e spese dell'Appaltatore, secondo le prescrizioni contenute nei decreti ministeriali vigenti e nel d.P.R. 380/2001 e s.m.i.

## **5.7.2. Acciaio per calcestruzzo armato**

### ***Caratteristiche dimensionali e di impiego***

L'acciaio per cemento armato è esclusivamente prodotto in stabilimento sotto forma di barre o rotoli, reti o tralicci, per utilizzo diretto o come elementi di base per successive trasformazioni. Prima della fornitura in cantiere gli elementi di cui sopra possono essere saldati, presagomati (staffe, ferri piegati, ecc.) o preassemblati (gabbie di armatura, ecc.) a formare elementi composti direttamente utilizzabili in opera.

La sagomatura e/o l'assemblaggio possono avvenire:

- in cantiere, sotto la vigilanza della Direzione dei Lavori;
- in centri di trasformazione, solo se provvisti dei requisiti di cui al punto 11.3.1.7. del D.M. 17 gennaio 2018.

Tutti gli acciai per calcestruzzo armato devono essere ad aderenza migliorata, aventi cioè una superficie dotata di nervature o dentellature trasversali, uniformemente distribuite sull'intera lunghezza, atte a garantire adeguata aderenza tra armature e conglomerato cementizio.

Per quanto riguarda la marchiatura dei prodotti e la documentazione di accompagnamento vale quanto indicato nel D.M. 17 gennaio 2018.azioni.

### ***Reti e tralacci elettrosaldati***

Gli acciai delle reti e tralacci elettrosaldati devono essere saldabili. L'interasse delle barre non deve superare, nelle due direzioni, 330 mm.

I tralacci e le reti sono prodotti reticolari assemblati in stabilimento mediante elettrosaldature, eseguite da macchine automatiche in tutti i punti di intersezione. Per le reti ed i tralacci costituiti con acciaio B450C, gli elementi base devono avere diametro (d) che rispetta la limitazione:  $6 \text{ mm } d = < 16 \text{ mm}$ . Per le reti ed i tralacci costituiti con acciaio B450A, gli elementi base devono avere diametro (d) che rispetta la limitazione:  $5 \text{ mm } d = < 10 \text{ mm}$ .

La produzione di reti e tralacci elettrosaldati deve essere effettuata a partire da materiale di base qualificato. Nel caso di reti e tralacci formati con elementi base prodotti nello stesso stabilimento, la marchiatura del prodotto finito può coincidere con quella dell'elemento base.

Nel caso di reti e tralacci formati con elementi base prodotti in altro stabilimento, deve essere apposta su ogni confezione di reti o tralacci un'apposita etichettatura con indicati tutti i dati necessari per la corretta identificazione del prodotto e del fabbricante delle reti e dei tralacci stessi.

Il Direttore dei Lavori, al momento dell'accettazione della fornitura in cantiere, verificherà la presenza della già menzionata etichettatura.

### ***Controlli di accettazione in cantiere***

I controlli di accettazione in cantiere sono obbligatori e secondo quanto disposto al punto 11.3.2.12 del D.M. 17 gennaio 2018 devono essere effettuati entro 30 giorni dalla data di consegna del materiale a cura di un laboratorio di cui all'art. 59 del DPR n. 380/2001.

Essi devono essere eseguiti in ragione di 3 campioni ogni 30 t di acciaio impiegato della stessa classe proveniente dallo stesso stabilimento o Centro di trasformazione, anche se con forniture successive.

I campioni devono essere ricavati da barre di uno stesso diametro o della stessa tipologia (in termini di diametro e dimensioni) per reti e tralacci, e recare il marchio di provenienza. Il prelievo dei campioni va effettuato alla presenza del Direttore dei Lavori o di tecnico di sua fiducia che provvede alla redazione di apposito verbale di prelievo ed alla identificazione dei provini mediante sigle, etichettature indelebili, ecc.

Qualora la fornitura, di elementi sagomati o assemblati, provenga da un Centro di trasformazione, il Direttore dei Lavori, dopo essersi accertato preliminarmente che il suddetto Centro di trasformazione sia in possesso di tutti i requisiti previsti al punto 11.3.1.7 del



D.M. 17 gennaio 2018, può recarsi presso il medesimo Centro di trasformazione ed effettuare in stabilimento tutti i controlli di cui sopra. In tal caso il prelievo dei campioni viene effettuato dal Direttore tecnico del centro di trasformazione secondo le disposizioni del Direttore dei Lavori; quest'ultimo deve assicurare, mediante sigle, etichettature indelebili, ecc., che i campioni inviati per le prove al laboratorio incaricato siano effettivamente quelli da lui prelevati, nonché sottoscrivere la relativa richiesta di prove.

La domanda di prove al Laboratorio autorizzato deve essere sottoscritta dal Direttore dei Lavori e deve contenere indicazioni sulle strutture interessate da ciascun prelievo.

### **5.7.3. Acciaio per strutture metalliche e per strutture composte**

#### ***Acciai laminati***

Gli acciai laminati di uso generale per la realizzazione di strutture metalliche e per le strutture composte comprendono:

##### Prodotti lunghi

- laminati mercantili (angolari, L, T, piatti e altri prodotti di forma);
- travi ad ali parallele del tipo HE e IPE, travi IPN;
- laminati ad U

##### Prodotti piani

- lamiere e piatti
- nastri

##### Profilati cavi

- tubi prodotti a caldo

##### Prodotti derivati

- travi saldate (ricavate da lamiere o da nastri a caldo);
- profilati a freddo (ricavati da nastri a caldo);
- tubi saldati (cilindrici o di forma ricavati da nastri a caldo);
- lamiere grecate (ricavate da nastri a caldo).

#### ***Acciaio per strutture saldate***

Gli acciai per strutture saldate, oltre a soddisfare le condizioni indicate al punto 11.3.4.1 del D.M. 17 gennaio 2018, devono avere composizione chimica conforme a quanto riportato nelle norme europee armonizzate applicabili, di cui al punto 11.3.4.1 del citato decreto.

### ***Acciaio per getti***

Per l'esecuzione di parti in getti si devono impiegare acciai conformi alla norma UNI EN 10293. Quando tali acciai debbano essere saldati, valgono le stesse limitazioni di composizione chimica previste per gli acciai laminati di resistenza similare.

### ***Processo di saldatura***

La saldatura degli acciai dovrà avvenire con uno dei procedimenti all'arco elettrico codificati secondo la norma UNI EN ISO 4063. È ammesso l'uso di procedimenti diversi purché sostenuti da adeguata documentazione teorica e sperimentale.

I saldatori nei procedimenti semiautomatici e manuali dovranno essere qualificati secondo la norma UNI EN ISO 9606-1 da parte di un Ente terzo. Ad integrazione di quanto richiesto nella norma UNI EN ISO 9606-1, i saldatori che eseguono giunti a T con cordoni d'angolo dovranno essere specificamente qualificati e non potranno essere qualificati soltanto mediante l'esecuzione di giunti testa-testa.

Gli operatori dei procedimenti automatici o robotizzati dovranno essere certificati secondo la norma UNI EN ISO 14732. Tutti i procedimenti di saldatura dovranno essere qualificati mediante WPQR (qualifica di procedimento di saldatura) secondo la norma UNI EN ISO 15614-1.

Le durezza eseguite sulle macrografie non dovranno essere superiori a 350 HV30.

Per la saldatura ad arco di prigionieri di materiali metallici (saldatura ad innesco mediante sollevamento e saldatura a scarica di condensatori ad innesco sulla punta) si applica la norma UNI EN ISO 14555; valgono perciò i requisiti di qualità di cui al prospetto A1 della appendice A della stessa norma.

Le prove di qualifica dei saldatori, degli operatori e dei procedimenti dovranno essere eseguite da un Ente terzo; in assenza di prescrizioni in proposito l'Ente sarà scelto dal costruttore secondo criteri di competenza e di indipendenza.

Sono richieste caratteristiche di duttilità, snervamento, resistenza e tenacità in zona fusa e in zona termica alterata non inferiori a quelle del materiale base.

Nell'esecuzione delle saldature dovranno inoltre essere rispettate le norme UNI EN 1011 parti 1 e 2 per gli acciai ferritici e della parte 3 per gli acciai inossidabili. Per la preparazione dei lembi si applicherà, salvo casi particolari, la norma UNI EN ISO 9692-1.

Le saldature saranno sottoposte a controlli non distruttivi finali per accertare la corrispondenza ai livelli di qualità stabiliti dal progettista sulla base delle norme applicate per la progettazione. In assenza di tali dati per strutture non soggette a fatica si adotterà il livello C della norma UNI EN ISO 5817 e il livello B per strutture soggette a fatica.

L'entità ed il tipo di tali controlli, distruttivi e non distruttivi, in aggiunta a quello visivo al 100%, saranno definiti dal Collaudatore e dal Direttore dei Lavori; per i cordoni ad angolo o giunti a parziale penetrazione si useranno metodi di superficie (ad es. liquidi penetranti o polveri magnetiche), mentre per i giunti a piena penetrazione, oltre a quanto sopra previsto, si useranno metodi volumetrici e cioè raggi X o gamma o ultrasuoni per i giunti testa a testa e solo ultrasuoni per i giunti a T a piena penetrazione.

Per le modalità di esecuzione dei controlli ed i livelli di accettabilità si potrà fare utile riferimento alle prescrizioni della norma UNI EN ISO 17635.

Tutti gli operatori che eseguiranno i controlli dovranno essere qualificati secondo la norma UNI EN ISO 9712 almeno di secondo livello.

**Bulloni e chiodi**

I bulloni sono organi di collegamento tra elementi metallici, introdotti in fori opportunamente predisposti, composti dalle seguenti parti:

- gambo, completamente o parzialmente filettato con testa esagonale (vite);
- dado di forma esagonale, avvitato nella parte filettata della vite;
- rondella (o rosetta) del tipo elastico o rigido.

In presenza di vibrazioni dovute a carichi dinamici, per evitare lo svitamento del dado, possono essere applicate rondelle elastiche oppure dei controdadi.

**Bulloni "non a serraggio controllato"**

Agli assiemi Vite/Dado/Rondella impiegati nelle giunzioni 'non precaricate' si applica quanto specificato al punto A del paragrafo 11.1 in conformità alla norma europea armonizzata UNI EN 15048-1.

In alternativa anche gli assiemi ad alta resistenza conformi alla norma europea armonizzata UNI EN 14399-1 sono idonei per l'uso in giunzioni non precaricate. Viti, dadi e rondelle, in acciaio, devono essere associate come nella seguente tabella:

Viti	Dadi	Rondelle	Riferimento
Classe di resistenza UNI EN ISO 898-1	Classe di resistenza UNI EN ISO 898-2	Durezza	
4.6	4; 5; 6 oppure 8	100 HV min.	UNI EN 15048-1
4.8			
5.6	5; 6 oppure 8		
5.8			
6.8	6 oppure 8	100 HV min. oppure 300 HV min.	
8.8	8 oppure 10		
10.9	10 oppure 12		

Le tensioni di snervamento  $f_{yb}$  e di rottura  $f_{tb}$  delle viti appartenenti alle classi indicate nella tabella sotto riportata:

Classe	4.6	4.8	5.6	6.8	8.8	10.9
$f_{yb}$ (N/mm <sup>2</sup> )	240	320	300	480	640	900
$f_{tb}$ (N/mm <sup>2</sup> )	400	400	500	600	800	1000

**Bulloni "a serraggio controllato"**

Agli assiemi Vite/Dado/Rondella impiegati nelle giunzioni 'Precaricate' si applica quanto specificato al punto A del paragrafo 11.1 in conformità alla norma europea armonizzata UNI EN 14399-1.

**Chiodi**

Per i chiodi da ribadire a caldo si devono impiegare gli acciai previsti dalla norma UNI EN 10263 (parti 1 - 5).

#### **5.7.4. Procedure di controllo su acciai da carpenteria**

##### ***Controlli di accettazione in cantiere***

I controlli di accettazione in cantiere, da eseguirsi presso un laboratorio di cui all'art. 59 del DPR n. 380/2001, sono obbligatori per tutte le forniture di elementi e/o prodotti, qualunque sia la loro provenienza e la tipologia di qualificazione.

Il prelievo dei campioni va eseguito alla presenza del Direttore dei Lavori o di un tecnico di sua fiducia che provvede alla redazione di apposito verbale di prelievo ed alla identificazione dei provini mediante sigle, etichettature indelebili, ecc.; la certificazione effettuata dal laboratorio prove materiali deve riportare riferimento a tale verbale. La richiesta di prove al laboratorio incaricato deve essere sempre firmata dal Direttore dei Lavori, che rimane anche responsabile della trasmissione dei campioni.

Qualora la fornitura di elementi lavorati provenga da un Centro di trasformazione o da un fabbricante di elementi marcati CE dopo essersi accertato preliminarmente che il suddetto Centro di trasformazione o il fabbricante sia in possesso di tutti i requisiti previsti dalla norma, Il Direttore dei Lavori può recarsi presso il medesimo Centro di trasformazione o fabbricante ed effettuare in stabilimento tutti i controlli di cui sopra. In tal caso il prelievo dei campioni viene effettuato dal Direttore Tecnico del Centro di trasformazione o del fabbricante secondo le disposizioni del Direttore dei Lavori; quest'ultimo deve assicurare, mediante sigle, etichettature indelebili, ecc., che i campioni inviati per le prove al laboratorio incaricato siano effettivamente quelli da lui prelevati, nonché sottoscrivere la relativa richiesta di prove.

Il laboratorio incaricato di effettuare le prove provvede all'accettazione dei campioni accompagnati dalla lettera di richiesta sottoscritta dal direttore dei lavori. Il laboratorio verifica lo stato dei provini e la documentazione di riferimento ed in caso di anomalie riscontrate sui campioni oppure di mancanza totale o parziale degli strumenti idonei per la identificazione degli stessi, deve sospendere l'esecuzione delle prove e darne notizia al Servizio Tecnico Centrale del Consiglio Superiore dei Lavori Pubblici.

Il prelievo potrà anche essere eseguito dallo stesso laboratorio incaricato della esecuzione delle prove. I laboratori devono conservare i campioni sottoposti a prova per almeno trenta giorni dopo l'emissione dei certificati di prova, in modo da consentirne l'identificabilità e la rintracciabilità. A seconda delle tipologie di materiali pervenute in cantiere il Direttore dei Lavori deve effettuare i seguenti controlli:

- Elementi di Carpenteria Metallica: 3 prove ogni 90 tonnellate;
- Lamiere grecate e profili formati a freddo: 3 prove ogni 15 tonnellate;
- Bulloni e chiodi: 3 campioni ogni 1500 pezzi impiegati;
- Giunzioni meccaniche: 3 campioni ogni 100 pezzi impiegati.

I controlli di accettazione devono essere effettuati prima della posa in opera degli elementi e/o dei prodotti.

I criteri di valutazione dei risultati dei controlli di accettazione devono essere adeguatamente stabiliti dal Direttore dei Lavori in relazione alle caratteristiche meccaniche dichiarate dal fabbricante nella documentazione di identificazione e qualificazione e previste dalle presenti norme o dalla documentazione di progetto per la specifica opera.

## 5.8. Esecuzione delle pavimentazioni

Si intende per pavimentazione un sistema edilizio avente quale scopo quello di consentire o migliorare il transito e la resistenza alle sollecitazioni in determinate condizioni di uso.

Esse si intendono convenzionalmente suddivise nelle seguenti categorie:

- pavimentazioni su strato portante;
- pavimentazioni su terreno (cioè dove la funzione di strato portante del sistema di pavimentazione è svolta dal terreno).

Tenendo conto dei limiti stabiliti dal d.P.R. 380/2001 e s.m.i., quando non è diversamente descritto negli altri documenti progettuali (o quando questi non sono sufficientemente dettagliati) si intende che ciascuna delle categorie sopracitate sarà composta dai seguenti strati funzionali (Costruttivamente uno strato può assolvere una o più funzioni).

**a)** La pavimentazione su strato portante avrà quali elementi o strati fondamentali:

- 1) lo strato portante, con la funzione di resistenza alle sollecitazioni meccaniche dovute ai carichi permanenti o di esercizio;
- 2) lo strato di scorrimento, con la funzione di compensare e rendere compatibili gli eventuali scorrimenti differenziali tra strati contigui;
- 3) lo strato ripartitore, con funzione di trasmettere allo strato portante le sollecitazioni meccaniche impresse dai carichi esterni qualora gli strati costituenti la pavimentazione abbiano comportamenti meccanici sensibilmente differenziati;
- 4) lo strato di collegamento, con funzione di ancorare il rivestimento allo strato ripartitore (o portante);
- 5) lo strato di rivestimento con compiti estetici e di resistenza alle sollecitazioni meccaniche, chimiche, ecc.

A seconda delle condizioni di utilizzo e delle sollecitazioni previste i seguenti strati possono diventare fondamentali:

- 6) strato di impermeabilizzante con funzione di dare alla pavimentazione una prefissata impermeabilità ai liquidi dai vapori;
- 7) strato di isolamento termico con funzione di portare la pavimentazione ad un prefissato isolamento termico;
- 8) strato di isolamento acustico con la funzione di portare la pavimentazione ad un prefissato isolamento acustico;
- 9) strato di compensazione con funzione di compensare quote, le pendenze, gli errori di planarità ed eventualmente incorporare impianti (questo strato frequentemente ha anche funzione di strato di collegamento).

**b)** La pavimentazione su terreno avrà quali elementi o strati funzionali:

- 1) il terreno (suolo) con funzione di resistere alle sollecitazioni meccaniche trasmesse dalla pavimentazione;
- 2) strato impermeabilizzante (o drenante);
- 3) il ripartitore;
- 4) strato di compensazione e/o pendenza;
- 5) il rivestimento.

A seconda delle condizioni di utilizzo e delle sollecitazioni previste, altri strati complementari possono essere previsti.

Per la pavimentazione su strato portante sarà effettuata la realizzazione degli strati utilizzando i materiali indicati nel progetto; ove non sia specificato in dettaglio nel progetto od a suo complemento si rispetteranno le prescrizioni seguenti.

- 1) Per lo strato portante a seconda della soluzione costruttiva adottata si farà riferimento alle prescrizioni già date nel presente capitolato sulle strutture di calcestruzzo, strutture metalliche, sulle strutture miste acciaio e calcestruzzo, sulle strutture di legno, ecc.
- 2) Per lo strato di scorrimento, a seconda della soluzione costruttiva adottata, si farà riferimento alle prescrizioni già date per i prodotti quali la sabbia, membrane a base sintetica o bituminosa, fogli di carta o cartone, geotessili o pannelli di fibre, di vetro o roccia. Durante la realizzazione si curerà la continuità dello strato, la corretta sovrapposizione o realizzazione dei giunti e l'esecuzione dei bordi, risvolti, ecc.
- 3) Per lo strato ripartitore, a seconda della soluzione costruttiva adottata, si farà riferimento alle prescrizioni già date per i prodotti quali calcestruzzi armati o non, malte cementizie, lastre prefabbricate di calcestruzzo armato o non, lastre o pannelli a base di legno. Durante la realizzazione si curerà, oltre alla corretta esecuzione dello strato in quanto a continuità e spessore, la realizzazione di giunti e bordi e dei punti di interferenza con elementi verticali o con passaggi di elementi impiantistici in modo da evitare azioni meccaniche localizzate od incompatibilità chimico fisiche. Sarà infine curato che la superficie finale abbia caratteristiche di planarità, rugosità, ecc. adeguate per lo strato successivo.
- 4) Per lo strato di collegamento, a seconda della soluzione costruttiva adottata, si farà riferimento alle prescrizioni già date per i prodotti quali malte, adesivi organici e/o con base cementizia e, nei casi particolari, alle prescrizioni del produttore per elementi di fissaggio, meccanici od altro. Durante la realizzazione si curerà la uniforme e corretta distribuzione del prodotto con riferimento agli spessori e/o quantità consigliate dal produttore in modo da evitare eccesso da rifiuto od insufficienza che può provocare scarsa resistenza od adesione. Si verificherà inoltre che la posa avvenga con gli strumenti e nelle condizioni ambientali (temperatura, umidità) e preparazione dei supporti suggeriti dal produttore (norma UNI 10329). tipo.
- 5) Per lo strato di rivestimento a seconda della soluzione costruttiva adottata si farà riferimento alle prescrizioni già date nell'articolo sui prodotti per pavimentazioni. Durante la fase di posa si curerà la corretta esecuzione degli eventuali motivi ornamentali, la posa degli elementi di completamento e/o accessori, la corretta esecuzione dei giunti, delle zone di interferenza (bordi, elementi verticali, ecc.) nonché le caratteristiche di planarità o comunque delle conformazioni superficiali rispetto alle prescrizioni di progetto, nonché le condizioni ambientali di posa ed i tempi di maturazione.
- 6) Per lo strato di impermeabilizzazione, a seconda che abbia funzione di tenuta all'acqua, barriera o schermo al vapore, valgono le indicazioni fornite per questi strati all'articolo "Esecuzione di Coperture Continue (Piane)".
- 7) Per lo strato di isolamento termico valgono le indicazioni fornite per questo strato all'articolo "Esecuzione di Coperture Continue (Piane)".
- 8) Per lo strato di isolamento acustico, a seconda della soluzione costruttiva adottata, si farà riferimento per i prodotti alle prescrizioni già date nell'apposito articolo. Durante la fase di posa in opera si curerà il rispetto delle indicazioni progettuali e

comunque la continuità dello strato con la corretta realizzazione dei giunti/sovrapposizioni, la realizzazione accurata dei risvolti ai bordi e nei punti di interferenza con elementi verticali (nel caso di pavimento cosiddetto galleggiante i risvolti dovranno contenere tutti gli strati sovrastanti). Sarà verificato, nei casi dell'utilizzo di supporti di gomma, sughero, ecc., il corretto posizionamento di questi elementi ed i problemi di compatibilità meccanica, chimica, ecc., con lo strato sottostante e sovrastante.

- 9) Per lo strato di compensazione delle quote valgono le prescrizioni date per lo strato di collegamento (per gli strati sottili) e/o per lo strato ripartitore (per gli spessori maggiori di 20 mm).

Per le pavimentazioni su terreno, la realizzazione degli strati sarà effettuata utilizzando i materiali indicati nel progetto, ove non sia specificato in dettaglio nel progetto od a suo complemento si rispetteranno le prescrizioni seguenti.

- 1) Per lo strato costituito dal terreno si provvederà alle operazioni di asportazione dei vegetali e dello strato contenente le loro radici o comunque ricco di sostanze organiche. Sulla base delle sue caratteristiche di portanza, limite liquido, plasticità, massa volumica, ecc. si procederà alle operazioni di costipamento con opportuni mezzi meccanici, alla formazione di eventuale correzione e/o sostituzione (trattamento) dello strato superiore per conferirgli adeguate caratteristiche meccaniche, di comportamento all'acqua, ecc. In caso di dubbio o contestazione si farà riferimento alla norma UNI 8381 e/o alle norme CNR sulle costruzioni stradali.
- 2) Per lo strato impermeabilizzante o drenante (questo strato assolve quasi sempre anche funzione di strato di separazione e/o scorrimento.) si farà riferimento alle prescrizioni già fornite per i materiali quali sabbia, ghiaia, pietrisco, ecc. indicate nella norma UNI 8381 per le massicciate (o alle norme CNR sulle costruzioni stradali) ed alle norme UNI e/o CNR per i tessuti nontessuti (geotessili). Per l'esecuzione dello strato si adotteranno opportuni dosaggi granulometrici di sabbia, ghiaia e pietrisco in modo da conferire allo strato resistenza meccanica, resistenza al gelo, limite di plasticità adeguati. Per gli strati realizzati con geotessili si curerà la continuità dello strato, la sua consistenza e la corretta esecuzione dei bordi e dei punti di incontro con opere di raccolta delle acque, strutture verticali, ecc.

In caso di dubbio o contestazione si farà riferimento alla UNI 8381 e/o alle norme CNR sulle costruzioni stradali.

- 3) Per lo strato ripartitore dei carichi si farà riferimento alle prescrizioni contenute sia per i materiali sia per la loro realizzazione con misti cementati, solette di calcestruzzo, conglomerati bituminosi alle prescrizioni della UNI 8381 e/o alle norme CNR sulle costruzioni stradali. In generale si curerà la corretta esecuzione degli spessori, la continuità degli strati, la realizzazione dei giunti dei bordi e dei punti particolari.
- 4) Per lo strato di compensazione e/o pendenza valgono le indicazioni fornite per lo strato ripartitore; è ammesso che esso sia eseguito anche successivamente allo strato ripartitore purché sia utilizzato materiale identico o comunque compatibile e siano evitati fenomeni di incompatibilità fisica o chimica o comunque scarsa aderenza dovuta ai tempi di presa, maturazione e/o alle condizioni climatiche al momento dell'esecuzione.
- 5) Per lo strato di rivestimento valgono le indicazioni fornite nell'articolo sui prodotti per pavimentazione (conglomerati bituminosi, massetti calcestruzzo, pietre, ecc.). Durante l'esecuzione si curerà, a seconda della soluzione costruttiva prescritta dal progetto, le indicazioni fornite dal progetto stesso e comunque si curerà in particolare, la continuità e regolarità dello strato

(planarità, deformazioni locali, pendenze, ecc.), l'esecuzione dei bordi e dei punti particolari. Si curerà inoltre l'impiego di criteri e macchine secondo le istruzioni del produttore del materiale ed il rispetto delle condizioni climatiche e di sicurezza e dei tempi di presa e maturazione.



## **6. IMPIANTO AGRIVOLTAICO - SPECIFICHE TECNICHE OPERE STRUTTURALI ED ELETTRICHE**

La presente descrizione delle opere in oggetto, ha lo scopo di individuare, illustrare e fissare tutti gli elementi che compongono l'impianto agrivoltaico in oggetto. Essa inoltre deve intendersi comprensiva di quanto, pur non essendo specificato nella descrizione delle singole opere, né sulle tavole di progetto, risulti tuttavia necessario per dare le opere ultimate nel loro complesso.

In particolare tutte le opere e forniture si intendono comprensive, di ogni e qualsiasi onere, (materiale, mano d'opera, mezzi d'opera, assistenza, etc.), necessario a dare le medesime opere o forniture, complete, posate e funzionanti a perfetta regola d'arte. Tutte le lavorazioni sono da intendersi complete di tutte le opere provvisoriale ed accorgimenti necessari per il rispetto della sicurezza.

Su eventuali divergenze fra le tavole di progetto e la descrizione delle opere deciderà il Direttore dei Lavori in base alle esigenze tecniche ed estetiche del lavoro. I materiali da impiegare debbono essere di prima qualità, rispondenti a tutte le norme stabilite per la loro accettazione, dai decreti ministeriali, dalle disposizioni vigenti in materia, dovranno inoltre conformarsi ai campioni, ai disegni o modelli indicati, e comunque preventivamente approvati dalla Direzione dei Lavori o dalla Committenza. Per tutti i materiali, a semplice richiesta della Direzione dei Lavori e del Committente, l'Impresa Appaltatrice è tenuta a far eseguire prove ed analisi di laboratorio, qualora si ravvisasse questa necessità, per la loro accettazione. L'Appaltatore dovrà attenersi ai disegni di progetto ed alle prescrizioni contenute nelle descrizioni particolareggiate riportate, con l'avvertenza che, per quanto non detto e specificato nella descrizione seguente, valgono i particolari sui disegni e le relative prescrizioni che la Direzione dei Lavori darà all'atto dell'esecuzione. Gli impianti devono essere realizzati a regola d'arte. Sono da considerare eseguiti a regola d'arte gli impianti realizzati sulla base delle norme del Comitato Elettrotecnico Italiano (CEI).

L'Appaltatore dovrà attenersi scrupolosamente a tutte le condizioni e prescrizioni contenute nel presente Capitolato Speciale d'Appalto e alle indicazioni che riceverà dalla Direzione dei Lavori ogni qualvolta se ne presenterà la necessità.

### **6.1. Allestimento di Cantiere**

L'intera area adibita a cantiere dovrà essere delimitata con adeguata e solida recinzione, e nel caso, con l'individuazione del punto di accesso dotato di cancello carraio. Occorrerà inoltre individuare una zona di sosta automezzi e deposito materiali e installare adeguata segnaletica di cantiere con cartello indicatore con tutti i dati necessari. Allestire e mantenere in efficienza per tutta la durata del cantiere una baracca per tecnici e operai e servizio igienico aerato e riscaldato, compresi tutti gli allacciamenti ed altre opere provvisoriale. L'intervento è da considerarsi comprensivo di ogni onere derivante dalla natura del terreno e dalle caratteristiche dell'edificio su cui si interviene. A lavori ultimati si dovrà provvedere al ripristino dello stato dei luoghi.

### **6.2. Scavi e Movimenti di Terra**

L'Appaltatore dovrà eseguire tutti gli scavi generali occorrenti per far luogo alla totalità dell'intervento. Gli scavi di fondazione dovranno essere spinti fino a terreno stabile e riconosciuto idoneo all'appoggio dei carichi da farvi insistere, sia da parte dell'Impresa Appaltatrice stessa, sia da parte della Direzione dei Lavori che dovrà approvare pure il carico unitario massimo a cui il terreno può essere sottoposto. Per le opere di fondazione potranno essere previsti degli scavi in sezione obbligata da eseguire in qualsiasi condizione, anche in prossimità di fondazioni dei fabbricati contigui.

Nell'esecuzione degli scavi l'Appaltatore dovrà predisporre tutte le precauzioni necessarie per evitare franamenti in relazione alla natura del terreno ed alla presenza di altri manufatti con scarpe, armature, puntellamenti, etc., senza alcun diritto a maggiori compensi anche nell'eventualità che gli scavi dovessero effettuarsi fino a profondità insolite o in presenza di acqua o su terreni di anormale consistenza o contenenti vecchie murature e manufatti qualsiasi da demolirsi, o con rocce affioranti, anche parzialmente da demolire per far luogo alle fondazioni alle quote di progetto. I materiali ricavati dagli scavi dovranno essere trasportati a pubblica discarica ad eccezione di quelli eventualmente necessari per effettuare i riporti.

L'Appaltatore dovrà procedere a sua cura e spese alla formazione di rilevati o qualunque opera di rinterro fino al raggiungimento delle quote prescritte dai progetti o dalla Direzione dei Lavori. Si potranno impiegare materie provenienti dagli scavi se di provata idoneità.

### 6.3. Viabilità interna

La viabilità interna è articolata in modo tale da consentire l'accesso alle parti funzionali dell'impianto, per le operazioni di esercizio e manutenzione; le strade di servizio conducono alle piazzole che da progetto sono previste intorno alle cabine elettriche di campo.

Le strade interne hanno larghezza pari a 3.5 m e stratigrafia tale da sostenere un carico di esercizio fino a 12 tonnellate/asse.

Le strade, così come anche le piazzole, saranno realizzate con materiali lapidei provenienti da cave di prestito; si prevede un sottofondo in misto stabilizzato con materiale proveniente dagli scavi stessi dello spessore variabile tra 25 e 35 cm, ed uno strato di finitura in battuto di ghiaia dello spessore di 10 cm, il tutto in modo da mantenere inalterata la naturale capacità di assorbimento delle acque meteoriche.

È assolutamente vietato l'impiego di conglomerati per la realizzazione degli strati di finitura; il sistema di pavimentazione non ostacola la permeabilità del terreno.

Lungo la viabilità interna sarà prevista, una di regimazione delle acque delle acque meteoriche, al fine di non innescare fenomeni di ruscellamenti all'interno dell'impianto.

### 6.4. Tipologie di Pannelli Fotovoltaici

I pannelli fotovoltaici da fornire e posare in opera potranno essere delle seguenti tipologie:

- pannelli in silicio cristallino
- pannelli in film sottile
- pannelli a concentrazione

I pannelli in silicio cristallino si suddividono nelle due categorie:

**Monocristallino** omogeneo a cristallo singolo, prodotti da cristallo di silicio di elevata purezza dapprima prodotti in forme cilindriche per poi essere tagliati a fette sottili (wafers) di spessore nell'ordine massimo di 0,3 mm:

- Taglia variabile secondo prescrizioni progettuali: quadrata, semiquadrata, circolare, ecc.
- Colore: blu scuro, nero o grigio

**Policristallini prodotti** da blocchi di silicio i cui cristalli sono orientati in modo disordinato ed alla luce, la superficie appare disomogenea e cangiante in virtù del diverso posizionamento dei cristalli:

- Taglia: quadrata o rettangolare
- Colore: blu, grigio argento

Per le caratteristiche elettriche, termiche e meccaniche dei pannelli in silicio cristallino si faccia riferimento allo standard qualitativo della Norma CEI EN 61215 (CEI 82-8).

I pannelli in film sottile sono composti da materiale semiconduttore depositato, generalmente come miscela di gas, su supporti come vetro, polimeri, alluminio, ecc. I materiali utilizzati possono essere:

- silicio amorfo
- CdTe (tellururo di cadmio)
- GaAs (arseniuro di gallio)
- CIS, CIGS, CIGSS (leghe a base di diseleniuro doppio di rame e iridio)

Lo spessore del film è di pochi micron e di solito è impiegato per adattamenti su superfici curve e laddove è importante contenere peso e dimensioni. Trattandosi di depositi diretti su larga scala, fino a circa 5 mq, con il film sottile si evitano sfridi di lavorazione allo standard qualitativo della Norma CEI EN 61646 (CEI 82-12).

I pannelli o sistemi fotovoltaici a concentrazione sono anch'essi un impianto di produzione di energia elettrica mediante conversione diretta della radiazione solare tramite l'effetto fotovoltaico; essi sono composti principalmente da un insieme di moduli in cui la luce solare è concentrata, tramite sistemi ottici, su celle fotovoltaiche, da uno o più gruppi di conversione della corrente continua in corrente alternata e da altri componenti elettrici minori; il «fattore di concentrazione di impianto fotovoltaico a concentrazione» è il valore minimo fra il fattore di concentrazione geometrico e quello energetico, definiti e calcolati sulla base delle procedure indicate nella Guida CEI 82-25. Per le caratteristiche elettriche, termiche e meccaniche dei pannelli a concentrazione si faccia riferimento allo standard qualitativo della Norma CEI EN 62108 (CEI 82-30).

Il modulo previsto da installare sui tracker mono-assiali ad inseguimento solare è il modulo fotovoltaico da 640 Wp cadauno della Jolywood (modello JW-HD120N). Ogni singolo tracker mono-assiale ospita n. 30 moduli (o 15 nel caso di mezza stringa) disposti in singola fila, a formare strutture indipendenti di lunghezza pari a 41,01 m e larghezza pari a 2,17 m. Le dimensioni dei singoli moduli sono invece pari a 130,3 cm x 217,2 cm.

**JW-HD120N Series** | **N-type** Bifacial High Efficiency Mono Silicon  
 Half-Cell Double Glass Module

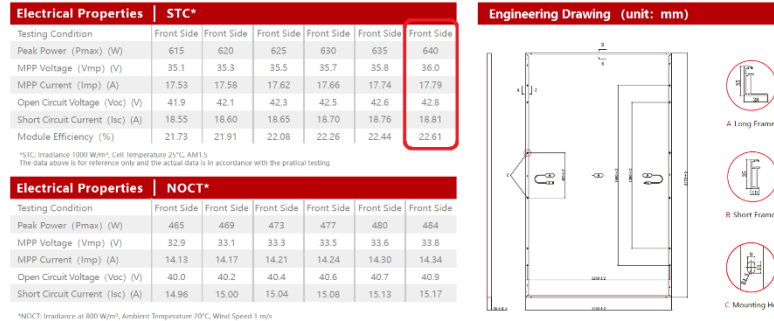


Figura 10. Scheda tecnica del modulo JW-HD120N

Il modulo previsto da installare sulle strutture a telaio fisso è il Jinko Solar – JKM595N-72HL4 dalla potenza nominale di picco di 595 Wp. Come si nota dalla figura successiva, il modulo da 595 Wp mostra un'efficienza del 23,03 %, con delle dimensioni che permettono una configurazione di tipo 2 X in modalità portrait per la struttura a tilt fisso, in modo da poter avere una struttura di base che prevede 2 moduli uno sopra l'altro. A livello elettrico tale modello permette la costruzione di stringhe di max n° 26 moduli cadauna.

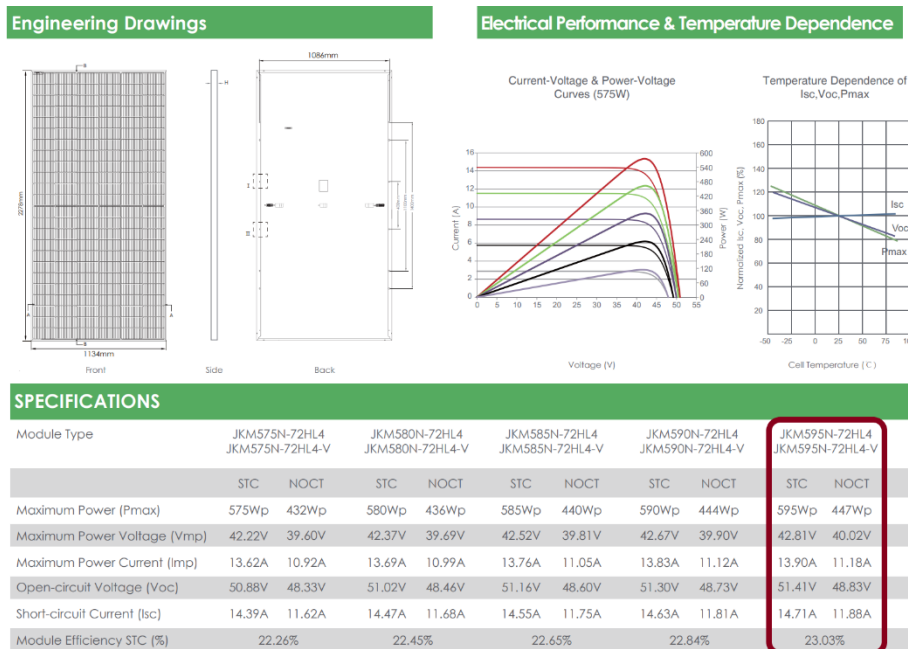


Figura 11. Scheda tecnica del modulo JKM595N-72HL4

### 6.4.1. Sitologia e Ombreggiamento

Gli effetti dell'ombreggiamento sulla resa dei sistemi fotovoltaici non saranno da trascurare, ma costituiranno oggetto di attento studio per un corretto posizionamento dei moduli d'impianto.

I tipi di ombreggiamento infatti, possono variare dal fenomeno momentaneo (es. neve, foglie e altri tipi di depositi) all'effetto dovuto all'ubicazione, come risultato delle ombre proiettate sui moduli da edifici, camini, alberi, ecc. e dal mutuo ombreggiamento dei moduli

stessi. In relazione ai contenuti del presente progetto, si dovrà prestare la massima attenzione alle prescrizioni progettuali in merito ovvero alle indicazioni della Direzione Lavori su esatte ubicazioni, distanze ed inclinazioni di progetto dei moduli da installare.

#### **6.4.2. Prove dei materiali**

L'Ente Appaltante indicherà preventivamente eventuali prove da eseguirsi in fabbrica o presso laboratori specializzati da precisarsi, sui materiali da impiegare negli impianti oggetto dell'appalto. Le spese inerenti a tali prove saranno a carico della ditta appaltatrice. In genere non saranno richieste prove per i materiali contrassegnati col Marchio Italiano di Qualità (IMQ) od equivalenti ai sensi della Legge 10 ottobre 1977, n. 791 e s.m.i.

#### **6.4.3. Qualità e caratteristiche dei materiali**

Tutti i materiali e gli apparecchi impiegati negli impianti elettrici devono essere adatti all'ambiente in cui sono installati e devono avere caratteristiche tali da resistere alle azioni meccaniche, corrosive, termiche o dovute all'umidità alle quali possono essere esposti durante l'esercizio. Tutti i materiali e gli apparecchi devono essere rispondenti alle norme CEI ed alle Tabelle di unificazione CEI-UNEL, ove queste esistano. Tutti gli apparecchi devono riportare dati di targa ed eventuali indicazioni d'uso utilizzando la simbologia CEI in lingua italiana.

#### **6.4.4. Accettazione dei materiali**

I materiali dei quali sono stati richiesti campioni potranno essere posti in opera solo dopo l'accettazione da parte dell'Ente Appaltante ovvero dalla Direzione Lavori. Questa dovrà dare il proprio responso entro sette giorni dalla presentazione dei campioni, in difetto di che il ritardo graverà sui termini di consegna delle opere.

L'appaltatore non dovrà porre in opera i materiali rifiutati dall'Ente Appaltante provvedendo, quindi, ad allontanarli dal cantiere.

#### **6.4.5. Strutture di Supporto dei moduli Fotovoltaici**

##### **6.4.5.1. Tipologia "A" – Struttura con inseguitore monoassiale**

Questo tipo di strutture di supporto dei moduli fotovoltaici appartengono alla tipologia "inseguitore monoassiale" (Tracker), con asse di rotazione avente sviluppo longitudinale lungo l'asse Nord-Sud ed esposizione dei moduli fotovoltaici variabile da Est a Ovest.

Questo tipo di inseguitore è definito "ad asse polare", in quanto insegue le radiazioni solari, ruotando intorno ad un asse parallelo all'asse di rotazione terrestre nord-sud. L'angolo di inclinazione dei moduli oscilla da  $-55^\circ$  a  $+55^\circ$  rispetto all'orizzontale, con esposizione dei moduli fotovoltaici variabile da Est a Ovest.

Il singolo tracker ospita n. 30 moduli affiancati in configurazione verticale 1V, a formare strutture indipendenti di lunghezza pari a 41,40 mt e larghezza pari a 2,384 mt. L'altezza massima dal suolo è invece di 4,08 m (3,04 m al punto più alto della struttura portante) per le strutture in area attività colturale.

L'ancoraggio delle strutture al terreno sarà affidato agli stessi pilastri in acciaio, infissi tramite battitura, fino alla profondità necessaria per garantire le verifiche geotecniche. L'inseguitore solare (Tracker) è costituito da una trave orizzontale continua, sorretta da montanti verticali infissi al suolo; la trave ha la possibilità di ruotare intorno al proprio asse grazie a dei sistemi di supporto rotante posti in testa ai pali stessi. I pali sono infissi nel terreno mediante battitura ad una profondità variabile in funzione delle caratteristiche geotecniche del terreno, profondità che dovrà essere comunque confermata nella fase di progettazione esecutiva, sulla base di indagini geognostiche più approfondite.

Lungo la trave principale sono fissate le strutture di sostegno dei pannelli, sulle quali vengono a loro volta fissati i moduli fotovoltaici.

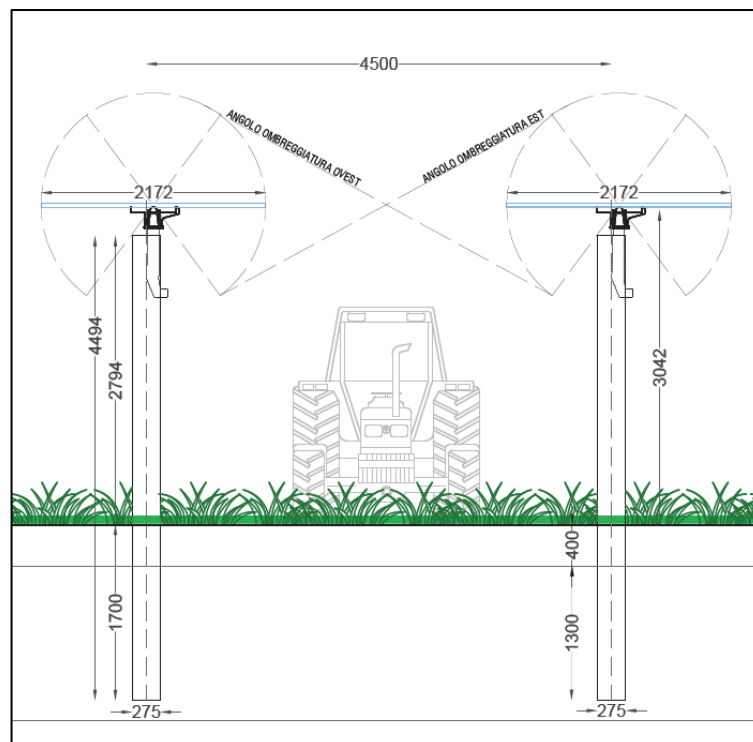


Figura 12 Sezione trasversale struttura ad inseguimento presente nelle aree destiate a frumento e foraggiere (pendenze < 10%)

#### 6.4.5.2. Tipologia "B" – Struttura a telaio fisso

Questo tipo di struttura è composta da n. 14 pilastri in profilati di acciaio con sezione UPN200, controventati da due profilati in acciaio di sezione a C 180x60x5 ciascuno che li collegano ai traversi, traversi inclinati in acciaio di sezione a C 180x60x5 mm e longheroni orizzontali di collegamento e controventi nelle campate esterne in acciaio di sezione a C 160x80x5 mm; i pilastri saranno infissi direttamente nel terreno per una profondità di 1,55 m, oltre i 20 cm di terreno agrario, ed avranno quindi una lunghezza totale di 4,55 m.

Le strutture di sostegno dei pannelli fotovoltaici saranno ancorate ai longheroni longitudinali, sui quali in fase di calcolo strutturale sono stati applicati i carichi agenti sulla struttura (carichi permanenti, carichi da vento, ecc.).

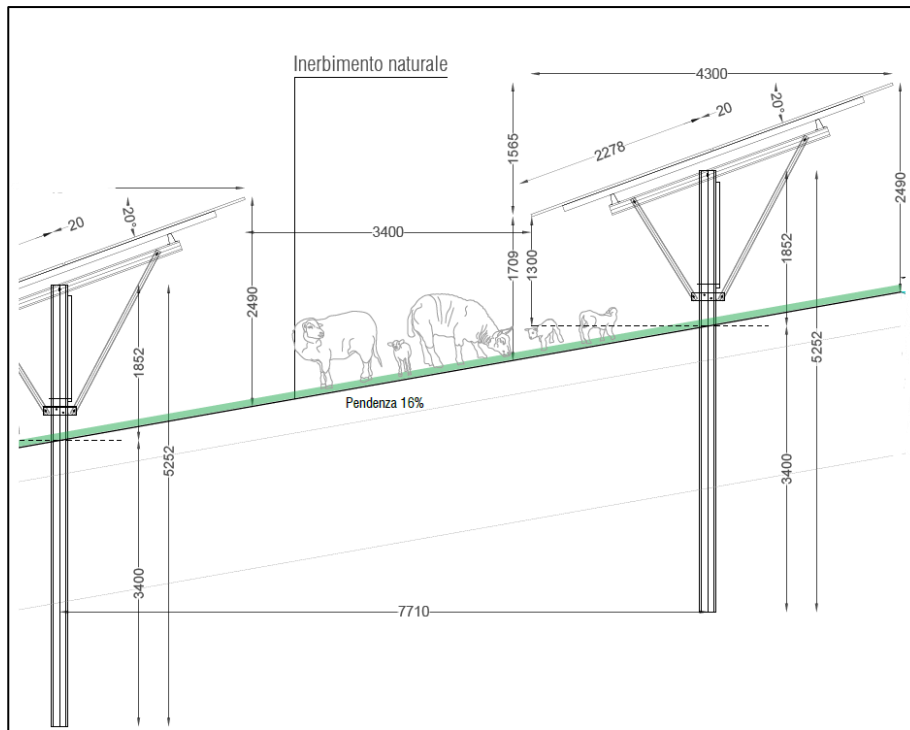


Figura 13 Sezione trasversale della struttura fissa presente nelle aree destinate ad inerbimento per pascolo (in pendenze  $\geq 10\%$ )

## 6.5. Cavidotti interno all'impianto FV

All'interno del campo fotovoltaico verranno realizzati cavidotti per il reticolo dei collegamenti elettrici in bassa tensione utili al collegamento tra le stringhe dei moduli fotovoltaici e gli Inverter.

Oltre alla rete in bassa tensione in uscita dagli inverter, verranno realizzate le dorsali DC/AC per collegare degli inverter stessi alla cabina di campo a 36kV

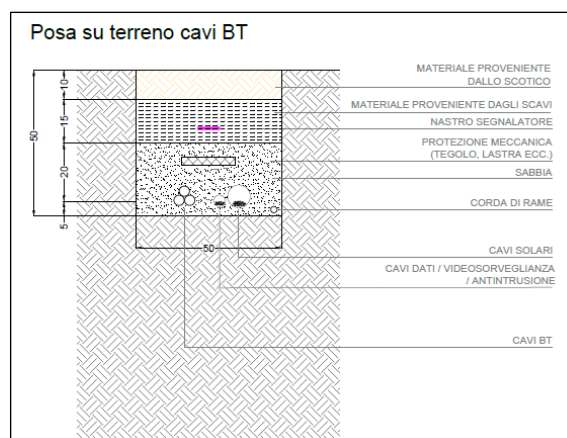


Figura 14. Sezione del Cavidotto BT interno agli impianti



Il sistema elettrico dedicato alla sezione in corrente continua comprenderà il collegamento in serie dei singoli moduli fotovoltaici al fine di realizzare la tensione desiderata ai capi della stringa e il successivo collegamento di queste ultime agli inverter. Come mostrato nella figura seguente ad ogni inverter saranno collegate più stringhe, motivo per cui gli inverter avranno anche il compito di realizzare il parallelo elettrico delle stringhe e il successivo controllo e monitoraggio.

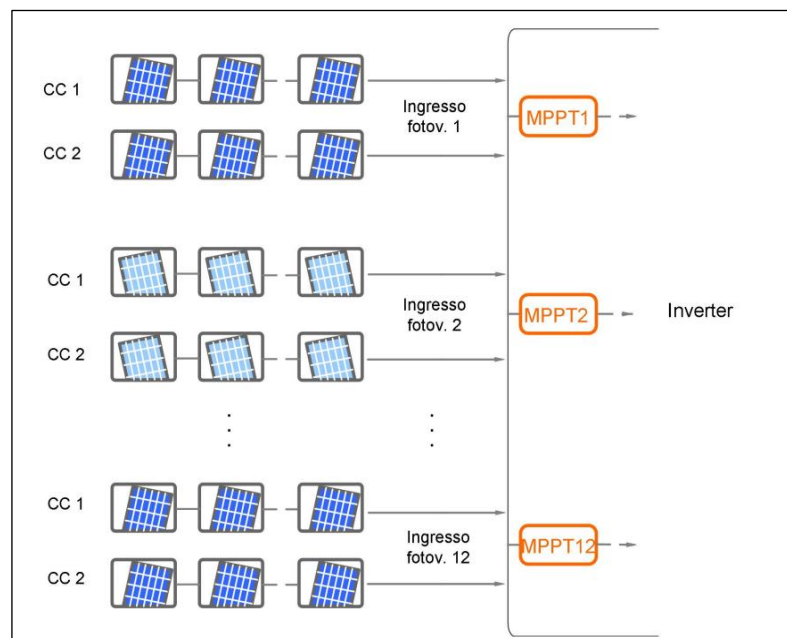


Figura 15. Rappresentazione schematica del collegamento delle stringhe fotovoltaiche ad ogni inverter

Il collegamento tra le stringhe e gli inverter sarà realizzato tramite cavi unipolari con guaina, isolati in gomma e con tensioni nominali di almeno 0,6/1 kV AC (1500V DC) con sezione tale da contenere le perdite per effetto joule all'interno del parco entro il 2%.

## 6.6. Impiantistica Componenti

### 6.6.1. Prescrizioni riguardanti circuiti

I cavi o condutture utilizzati nell'impianto fotovoltaico devono essere in grado di sopportare, per la durata di vita dell'impianto stesso (fino a 30 anni), severe condizioni ambientali in termini di temperatura, precipitazioni atmosferiche e radiazioni ultraviolette. Per condutture si intende l'insieme dei cavi e del tubo o canale in cui sono inseriti.

I cavi dovranno avere una tensione nominale adeguata a quella del sistema elettrico. In corrente continua, la tensione non dovrà superare 1,5 volte la tensione nominale dei cavi riferita al loro impiego in corrente alternata (vedi norme CEI EN 50565-1, CEI EN 50565-2 e CEI 20-67). In corrente alternata la tensione d'impianto non dovrà superare la tensione nominale dei cavi.

I cavi sul lato corrente continua si distinguono in:

- cavi solari (o di stringa) che collegano tra loro i moduli e la stringa al primo quadro di sottocampo o direttamente all'inverter;



- cavi non solari che sono utilizzati a valle degli inverter.

I cavi che collegano tra loro i moduli possono essere installati nella parte posteriore dei moduli stessi, laddove la temperatura può raggiungere i 70-80 °C. Tali cavi quindi devono essere in grado di sopportare elevate temperature e resistere ai raggi ultravioletti, se installati a vista. Pertanto si useranno cavi particolari, usualmente unipolari con isolamento e guaina in gomma, tensione nominale 0,6/1kV, con temperatura massima di funzionamento non inferiore a 90 °C e con una elevata resistenza ai raggi UV.

I cavi non solari posti a valle degli inverter, ad una temperatura ambiente di circa 30-40 °C, dato che usualmente si troveranno lontano dai moduli, se posati all'esterno dovranno essere anch'essi adeguatamente protetti con guaina per uso esterno; per la posa all'interno di edifici valgono le regole generali per gli impianti elettrici.

Per i cavi installati sul lato corrente alternata a valle dell'inverter valgono le stesse prescrizioni indicate per i cavi non solari lato corrente continua.

La sezione trasversale dei cavi sarà dimensionata proporzionalmente alla massima corrente prevista. I cavi principale in corrente continua e i cavi provenienti dai diversi campi devono essere in grado di sopportare le correnti massime producibili dal generatore fotovoltaico. Come protezione contro i guasti di isolamento e di terra, è possibile usare interruttori automatici sensibili alle dispersioni di terra.

Le sezioni dei conduttori, calcolate in funzione della potenza impegnata e della lunghezza dei circuiti (affinché la caduta di tensione non superi il valore del 2% della tensione a vuoto), saranno quindi scelte tra quelle unificate. In ogni caso non devono essere superati i valori delle portate di corrente ammesse, per i diversi tipi di conduttori, dalle tabelle di unificazione CEIUNEL 35024/1 e CEI - UNEL 35026.

### **6.6.2. Connessioni e Morsetti**

Le connessioni dei cavi, sia giunzioni che derivazioni, devono essere realizzate a regola d'arte, al fine di evitare malfunzionamenti, resistenze localizzate e pericoli d'incendio.

Le scatole poste all'esterno dovranno avere grado di protezione almeno IP54 e un'adeguata resistenza ai raggi ultravioletti. L'ingresso dei cavi nelle scatole di giunzione deve avvenire mediante apposito passacavo, per non compromettere il grado di protezione e per limitare le sollecitazioni a trazione sulle connessioni.

Dovranno sempre essere utilizzati connettori e morsetti idonei ai requisiti richiesti dai sistemi fotovoltaici.

I connettori dovranno:

- essere idonei all'uso in corrente continua;
- avere una tensione nominale almeno uguale alla tensione massima di stringa e corrente nominale maggiore della portata dei cavi che connettono;
- avere un isolamento doppio o rinforzato (classe II);
- disporre di un sistema di ritenuta che ne impedisca la disconnessione accidentale;

- poter funzionare alla temperatura massima prevista per i cavi;
- essere resistenti ai raggi ultravioletti ed avere grado di protezione almeno IP54, se utilizzati all'esterno.

I morsetti dovranno:

- essere utilizzati con viti e imbullonati;
- essere posti in cassette di giunzione o direttamente sulle apparecchiature elettriche.

### **6.6.3. Posa di cavi elettrici isolati sotto guaina**

#### ***In tubi interrati***

Per l'interramento dei cavi elettrici, qualora necessario, si dovrà procedere nel modo seguente:

- sul fondo dello scavo, sufficiente per la profondità di posa e privo di qualsiasi sporgenza o spigolo di roccia o di sassi, si dovrà costituire un letto di sabbia di fiume, vagliata e lavata, o di cava, vagliata, dello spessore di almeno 10 cm sul quale si dovrà distendere il cavidotto corrugato pesante a doppia parete liscia internamente del tipo pesante con resistenza allo schiacciamento 750N;
- si dovrà, quindi, ricoprire, in alcuni casi, mediante magrone di cls;

### **6.6.4. Protezione contro i Contatti Indiretti**

Contrariamente alla costruzione di un impianto elettrico ordinario, il cui rischio di natura elettrica non si palesa finché l'impianto non viene collegato alla rete, nell'installazione di un impianto fotovoltaico l'esposizione alla luce di un modulo comporta già una tensione tra i poli dello stesso.

Per evitare tale tensione è possibile chiudere in cortocircuito i connettori di un modulo così da azzerarla. Al fine di ridurre il pericolo elettrico inoltre, si potranno mantenere aperti i connettori di un modulo e il sezionatore di stringa oltre ad avere cura di far operare in tali lavorazioni, esclusivamente persone idonee per conoscenze e qualifica nonché dotate di adeguati dispositivi di protezione individuale.

Tutte le parti metalliche accessibili dell'impianto elettrico e degli apparecchi utilizzatori, normalmente non in tensione, ma che, per cedimento dell'isolamento principale o per altre cause accidentali, potrebbero trovarsi sotto tensione (masse), devono essere protette contro i contatti indiretti.

Per la protezione contro i contatti indiretti, ogni impianto elettrico utilizzatore, o raggruppamento di impianti contenuti in uno stesso complesso dovrà avere un proprio impianto di terra.

A tale impianto di terra devono essere collegati tutti i sistemi di tubazioni metalliche accessibili e altre tubazioni entranti, nonché tutte le masse metalliche accessibili, di notevole estensione, esistenti nell'area dell'impianto elettrico utilizzatore.

### **Segnaletica di sicurezza**

Tutti i quadri e le scatole dell'impianto fotovoltaico lato corrente continua, dovranno riportare un avviso che indica la presenza di parti attive anche dopo l'apertura dei dispositivi di sezionamento dell'inverter.

In corrispondenza dell'interruttore generale dell'impianto utilizzatore dovrà essere collocato un avviso conforme alle indicazioni della norma CEI 82-25, che segnali la presenza della doppia sorgente di alimentazione (rete pubblica e generatore fotovoltaico).

### **6.6.5. Protezione mediante doppio isolamento**

Tra impianto di messa a terra e dispositivi di protezione attiva, la protezione contro i contatti diretti può essere realizzata adottando macchine o apparecchi con isolamento doppio o rinforzato per costruzioni o installazioni: apparecchi di classe II.

In uno stesso impianto, la protezione con apparecchi di classe II può coesistere con la protezione mediante messa a terra; tuttavia è vietato collegare intenzionalmente a terra le parti metalliche degli apparecchi e delle altre parti dell'impianto di classe II.

### **6.6.6. Protezione delle condutture elettriche**

I conduttori che costituiscono gli impianti devono essere protetti contro le sovracorrenti causate da sovraccarichi o da corto circuiti.

La protezione contro i sovraccarichi deve essere effettuata in ottemperanza alle prescrizioni delle norme CEI 64-8. In particolare, i conduttori devono essere scelti in modo che la loro portata ( $I_z$ ) sia superiore o almeno uguale alla corrente di impiego ( $I_b$ ) (valore di corrente calcolato in funzione della massima potenza da trasmettere in regime permanente).

Gli interruttori automatici magnetotermici, da installare a loro protezione, devono avere una corrente nominale ( $I_n$ ) compresa fra la corrente di impiego del conduttore ( $I_b$ ) e la sua portata nominale ( $I_z$ ) ed una corrente di funzionamento ( $I_f$ ) minore o uguale a 1,45 volte la portata ( $I_z$ ).

In tutti i casi devono essere soddisfatte le seguenti relazioni:  $I_b < I_n < I_z$ ,  $I_f \leq 1,45 I_z$ . La seconda delle due disuguaglianze sopra indicate è automaticamente soddisfatta nel caso di impiego di interruttori automatici conformi alle norme CEI EN 60898 e CEI EN 60947-2. Gli interruttori automatici magnetotermici devono interrompere le correnti di corto circuito che possono verificarsi nell'impianto, in modo tale da garantire che, nel conduttore protetto, non si raggiungano temperature pericolose secondo la relazione:  $I_q < I_{Ks2}$  conforme alle norme CEI 64-8. Essi devono avere un potere di interruzione almeno uguale alla corrente di corto circuito presunta nel punto di installazione.

### **6.7. Inverter**

Per il presente progetto si prevede di utilizzare inverter del tipo Sungrow 350 kW AC e Sungrow 250 kW AC a seconda delle esigenze di carattere tecnico (si veda schema elettrico unifilare). Gli inverter selezionati offrono un'elevata efficienza di conversione, con un rendimento massimo di conversione del 99%.

Gli inverter Sungrow 350 kW AC presentano un'architettura hardware modulare con n. 16 canali indipendenti Maximum Power Point Tracking (MPPT) ed una elevata velocità di ricerca del punto di massima potenza, gli inverter Sungrow 250 kW AC presentano

un'architettura hardware modulare con n. 12 canali indipendenti. Nella figura seguente è mostrato l'andamento dell'efficienza degli inverter scelti in funzione della potenza in output normalizzata per diversi valori di tensione DC ai suoi capi.

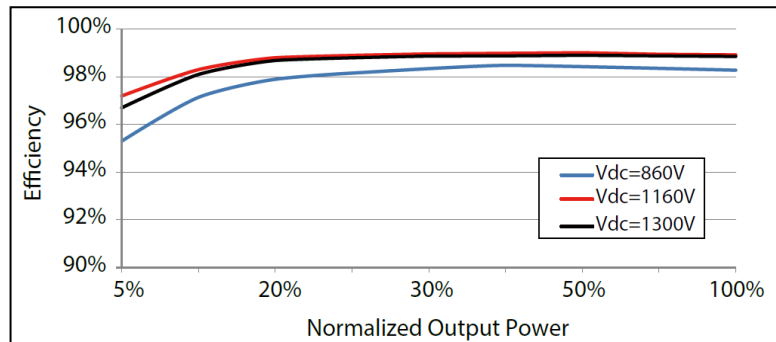


Figura 16. Efficienza in funzione della potenza in output normalizzata degli inverter scelti per l'impianto

Nel caso delle stringhe monoassiali, dal montaggio in serie di 30 pannelli risulta una tensione ai capi della stringa di 1080 V DC; motivo per cui è plausibile assumere un andamento dell'efficienza dell'inverter mostrato dalla curva in rosso. Nel caso delle stringhe fisse, dal montaggio in serie di 24 pannelli risulta una tensione ai capi della stringa di 864 V DC; motivo per cui è plausibile assumere un andamento dell'efficienza dell'inverter mostrato dalla curva in celeste. Per quanto mostrato in figura è stato assunto come valore intermedio di **efficienza degli inverter dell'impianto del 98%**. Si riportata la scheda tecnica dell'inverter Sungrow da 350 kW (SG350HX).

Type designation	SG350HX
<b>Input (DC)</b>	
Max. PV input voltage	1500 V
Min. PV input voltage / Startup input voltage	500 V / 550 V
Nominal PV input voltage	1080 V
MPP voltage range	500 V – 1500 V
MPP voltage range for nominal power	860 V – 1300 V
No. of independent MPP inputs	12 (Optional: 14 / 16)
Max. number of input connector per MPPT	2
Max. PV input current	12 * 40 A (Optional: 14 * 30 A / 16 * 30 A)
Max. DC short-circuit current per MPPT	60 A
<b>Output (AC)</b>	
AC output power	352 kVA @ 30 °C / 320 kVA @40 °C / 295 kVA @50 °C
Max. AC output current	254 A
Nominal AC voltage	3 / PE, 800 V
AC voltage range	640 – 920 V
Nominal grid frequency / Grid frequency range	50 Hz / 45 – 55 Hz, 60 Hz / 55 – 65 Hz
THD	< 3 % (at nominal power)
DC current injection	< 0.5 % In
Power factor at nominal power / Adjustable power factor	> 0.99 / 0.8 leading – 0.8 lagging
Feed-in phases / Connection phases	3 / 3
<b>Efficiency</b>	
Max. efficiency / European efficiency / CEC	99.01 % / 98.8 % / 98.5 %
<b>Protection</b>	
DC reverse connection protection	Yes
AC short circuit protection	Yes
Leakage current protection	Yes
Grid monitoring	Yes
Ground fault monitoring	Yes
DC switch/ AC switch	Yes / No
PV String current monitoring	Yes
Q at night function	Yes
Anti-PID and PID recovery function	Optional
Overtoltage protection	DC Type II / AC Type II

Figura 17. Scheda tecnica Inverter Sungrow SG350HX

## 6.8. Trasformatori elevatori 36/0,8kV

I trasformatori elevatori installati nelle cabine di campo, saranno rispondenti alla **EU 542 Fase 2**, ed avranno le seguenti caratteristiche principali di progetto:

Tabella 3. Caratteristiche principali dei trasformatori installati nelle cabine di campo

Potenza Nominale	3150 kVA	2500 kVA	2000 kVA	1600 kVA	1250 kVA
Tipo isolamento	Resina	Resina	Resina	Resina	Resina
Gruppo CEI	Dyn11	Dyn11	Dyn11	Dyn11	Dyn11
Frequenza	50 Hz	50 Hz	50 Hz	50 Hz	50 Hz
Tensione di Corto Circuito	6%	6%	6%	6%	6%
V1 Tensione Primario	36000 V	36000 V	36000 V	36000 V	36000 V
Commutatore	± 2 x 2,5 %	± 2 x 2,5 %	± 2 x 2,5 %	± 2 x 2,5 %	± 2 x 2,5 %
V2 Tensione Secondario	800 V	800 V	800 V	800 V	800 V
Perdite vuoto/carico	A0AK EU542F2	A0AK EU542F2	A0AK EU542F2	A0AK EU542F2	A0AK EU542F2
Raffreddamento	AN	AN	AN	AN	AN

### 6.8.1. Servizi Ausiliari

L'alimentazione dei servizi ausiliari sarà derivata da un trasformatore 800/400 V da 36 kVA in resina installato all'interno delle cabine di campo che alimenterà il sistema di supervisione e controllo del campo fotovoltaico, l'impianto di videosorveglianza, l'impianto di illuminazione del campo ed infine gli impianti ausiliari dei locali tecnici.

Verranno utilizzate tubazioni e scatole di derivazione in PVC posate a vista, con grado di protezione minimo IP54, e conduttori tipo FG16R16 / FS17. In ogni cabina elettrica sarà previsto un quadro di distribuzione destinato all'alimentazione dei servizi ausiliari della cabina stessa e dei relativi servizi di campo (illuminazione, rack dati, tvcc). Tale quadro sarà installato a parete, ed avrà lo stesso grado di protezione dell'impianto. Esso potrà essere realizzato in materiale isolante (soluzione preferibile) oppure metallico. Per l'illuminazione ordinaria dei locali tecnici sarà previsto un impianto costituito da plafoniere LED 30W, grado di protezione minimo IP54, fissate a soffitto, che garantirà un illuminamento minimo di 150 lux. Sarà previsto inoltre un impianto di illuminazione di emergenza che interverrà automaticamente al mancare dell'energia elettrica. Sarà costituito da plafoniere LED autonome da 4,2W, grado di protezione IP54, autonomia minima 1 ora, installate a soffitto o a parete in modo da garantire un illuminamento di almeno 10 lux. Sarà realizzato inoltre un impianto per l'illuminazione esterna, composto da plafoniere LED 30W, fissaggio a sospensione con corpo in materiale isolante, con grado di protezione non inferiore a IP55. Il cablaggio delle stesse sarà realizzato in cavo multipolare tipo FG16R16 formazione 3G1,5 mmq; per i tratti posati in altezza dal piano di calpestio inferiore a 2,5 m il cavo sarà posato all'interno di tubi protettivi di tipo rigido posati a vista. L'accensione dei corpi illuminanti sarà di tipo a comando centralizzato dal quadro elettrico, con interruttore crepuscolare.



## **6.9. Sistema di Gestione**

### **6.9.1. Sistema di Illuminazione**

Nell'ambito delle opere sarà previsto un impianto di illuminazione esterna dedicato all'illuminazione di sicurezza dell'impianto fotovoltaico, conforme a quanto previsto in materia di contenimento dell'inquinamento luminoso.

L'impianto è essenzialmente costituito da punti luce equipaggiati di corpi illuminanti con lampada LED 71W installati su sostegni di altezza inferiore a 8 m fuori terra, comunque in maniera tale da non provocare fenomeni di ombreggiamento al generatore fotovoltaico.

Si è scelto un apparecchio illuminante di tale potenza in modo da utilizzare l'impianto come deterrente contro le effrazioni e per illuminare le aree sottoposte ad eventuale effrazione.

L'impianto di illuminazione, infatti, sarà strettamente interconnesso con l'impianto di videosorveglianza: nel caso in cui l'impianto di videosorveglianza rilevi un tentativo di effrazione, il sistema di supervisione acquisirà l'allarme ed attiverà al 100% la tratta di impianto di illuminazione di competenza. Normalmente, gli apparecchi di illuminazione saranno accesi al 20% della potenza totale.

L'impianto sarà attivo in orario notturno o per garantire illuminazione in caso di guasto o manutenzione notturna. Sarà completamente regolabile come orari di funzionamento e sarà sempre possibile, attraverso il sistema di supervisione, impostare sia gli orari che la percentuale di accensione delle lampade per illuminazione notturna.

### **6.9.2. Sistema di supervisione**

Al fine di permettere il controllo completo sull'impianto da una postazione centralizzata sarà previsto un sistema di controllo e supervisione ad alto grado di informatizzazione. In particolare saranno richieste al sistema le seguenti caratteristiche:

- elevate prestazioni ed affidabilità;
- tecnologia avanzata e standardizzata;
- diffusione non marginale nel mercato;
- bassi costi esercizio e manutenzione;
- rapida e facile individuazione dei problemi;
- ridotto numero di componenti;
- protocolli di comunicazione aperti;
- ampie possibilità di espansione.

Saranno inoltre richieste espressamente le seguenti funzioni:

- comando;
- protezione;

- regolazione (automatica);
- supervisione;
- gestione allarmi;
- storicizzazione di eventi e variabili;
- interfaccia altri sistemi (sia a livello controllo che a livello gestionale).

In generale un sistema di supervisione e controllo centralizzato è funzionale ai seguenti scopi:


- controllare da una postazione unica l'intero impianto in tutti i sistemi e sottosistemi;
- consentire la replicabilità della postazione via rete Ethernet in qualunque luogo dell'impianto o anche in remoto mediante connessione ADSL o UMTS;
- rapida individuazione dei guasti o delle anomalie;
- esecuzione di manovre manuali senza il rischio di incorrere in errori in quanto il sistema di supervisione non permette manovre al di fuori dei valori di sicurezza;
- archiviazione automatica di tutti gli eventi ed allarmi su database;
- registrazione in continuo delle variabili dell'impianto, permettendo una analisi mensile su rendimenti e punti critici.

Per assolvere alle funzioni richieste si prevede l'utilizzo di un sistema di controllo e supervisione costituito da una architettura suddivisa in tre livelli verticali, ognuno occupato da determinate apparecchiature di seguito descritte:

*Tabella 4. Architettura a livelli del sistema di supervisione e controllo*

Livello	Livello	Tipo di rete	Apparecchiature
ALTO	Informativo	Ethernet	Stazioni operatore SCADA
MEDIO	Controllo	BUS di controllo	Controllori (PLC/ DSC)
BASSO	Bordo Macchina	BUS di Campo	Strumenti, Sensori, Input/Output

I livelli alto e medio, si intendono realizzati ed interconnessi come indicato nella seguente figura.

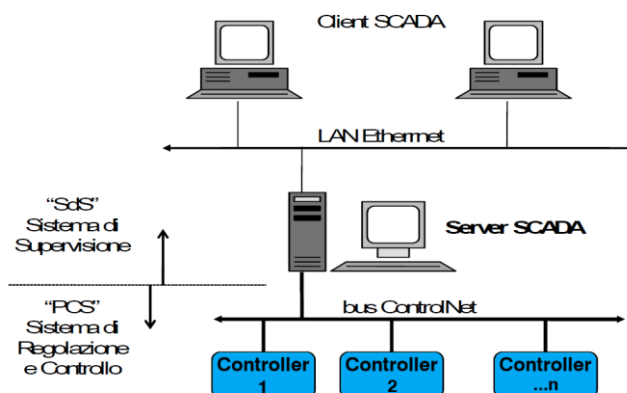

*Figura 18. Struttura tipica di un sistema di controllo e supervisione*

Il sistema di supervisione (SdS) è il complesso delle apparecchiature che interfacciano i sistemi di regolazione e controllo con gli operatori, tramite mezzi informatici. È composto da un sistema hardware computerizzato, un software SCADA (Supervision, Control And Data Acquisition) e sistema operativo standardizzato.

Dalle postazioni gli operatori, oltre che visualizzare tutte le variabili di funzionamento, potranno effettuare comandi e controlli in dettaglio, visionare grafici, dati storici ed allarmi.

Tra le funzionalità di un SdS, oltre a garantire un sistema di interfaccia con il sistema, vi è quello di archiviare i dati di funzionamento dell'impianto e di coordinare le comunicazioni tra sistemi diversi.

Il sistema sarà composto da stazioni "Server", nelle quali risiede il database con tutte le variabili dell'impianto ed i dati storicizzati, e da postazioni "Client", interconnesse in una rete Ethernet locale.

Questo sistema, individuato dalla sigla PCS (Process Control System), è il complesso formato dalle apparecchiature atte a comandare e regolare tutti gli attuatori di un processo o di un impianto, sia in modo automatico, che in modo manuale, ossia tramite comandi impartiti da un operatore.

Il sistema di regolazione e controllo è tipicamente composto da apparecchiature quali PLC o DCS, a stretto contatto con il processo, e quindi collocate direttamente all'interno di macchinari e quadri elettrici. Il funzionamento automatico è normalmente eseguito da appositi software, personalizzati per l'impianto, ad eccezione per le funzioni di sicurezza che devono essere svolte da logiche cablate o da unità certificate SIL3.

Dato che anche il funzionamento in manuale deve avvenire sempre entro limiti di sicurezza prestabiliti, il sistema PCS deve sorvegliare anche le azioni compiute dagli operatori. L'impianto è suddiviso in aree funzionali, sia per ragioni di affidabilità che per semplicità di gestione, quindi il sistema di controllo è ad Architettura Distribuita. Ciascuna area funzionale è gestita da un processore locale denominato "CPU", nel quale sono memorizzate tutte le logiche di funzionamento della propria area.

Ogni CPU potrà acquisire segnali dall'impianto sia direttamente (ingressi locali), che attraverso dei moduli di acquisizione remoti (unità "slave") collegati alla CPU attraverso un apposito Bus di Campo (ad es. Profibus, Devicenet, Modbus, ecc). I processori invece colloqueranno tra loro attraverso un bus ad alte prestazioni denominato "Control Bus", il quale è anche connesso con il Sistema di Supervisione. Questa comunicazione è di tipo orizzontale, e permette alle interfacce operatore (Stazioni SCADA) di accedere direttamente alle CPU attraverso il Bus. Ogni CPU, singola o ridondata, costituisce un "nodo" nella rete di controllo.

Caratteristiche generali del sistema:

- Distribuzione dell'intelligenza del sistema per effettuare logiche di controllo e/o blocco al livello delle schede di I/O, switch a caldo in caso di fault di una scheda di I/O alla scheda di backup. Nei Rack principali possono essere installate "n" CPU, sia dedicate a processi separati che in funzionamento ridondante;
- Ampia scelta di CPU a seconda della potenzialità di elaborazione richiesta e del tipo di impianto da gestire.
- Possibilità di gestire protocolli bus di mercato come Devicenet, Profibus, Controlnet, modbus;

- Possibilità di gestione fino a 65000 variabili di I/O per ogni CPU.

Ciascuna CPU, a prescindere dal modello, gestisce schede di I/O locali, ossia nel proprio rack, e/o remote, ossia raggiungibili attraverso una linea Bus di Campo.

Questo tipo di architettura consente al sistema di essere aperto verso connessioni dirette a trasmettitori di segnale o a qualsiasi dispositivo di terze parti che disponga di porta Bus.

Il sistema di controllo è suddiviso in aree funzionali, a seconda della composizione dell'impianto da controllare. Ogni unità monta il software di controllo che gestisce gli impianti direttamente ad essa collegati, ossia dell'area di propria pertinenza.

Nella cabina principale di parco sarà installata la postazione per la supervisione delle varie sezioni, le quali costituiscono il punto di interfaccia tra operatori e macchine. Inoltre, per ogni sottocampo, nelle cabine di conversione e trasformazione saranno previste delle Stazioni Operatore che saranno dotate di software di supervisione di tipo SCADA, ossia nello standard industriale più avanzato, e basate su sistemi operativi di ultima generazione (ad es. Windows 10 – Windows 7).

Il sistema è previsto con le seguenti caratteristiche:

- struttura Client – Server;
- nessun limite sul numero delle variabili da gestire;
- capacità di creare pagine di trends e di comando (Faces Plate) personalizzate;
- personalizzazione dei menù di controllo dal linguaggio standard (inglese) alla lingua voluta (es. Italiano);
- acquisizione di periferiche di terze parti con protocolli OLE PC;
- gestione integrata degli allarmi ed archivio storico con possibilità di esportare tutti i dati e gli eventi, attraverso la rete Ethernet a qualsivoglia applicativo (DDE, OLE, Excel, SQL, SAP);
- possibilità di teleassistenza sulla stazione operatore di sviluppo, attraverso software di gestione remota.

Le stazioni Client-Server si integrano tra loro in modo che si possa compiere qualsiasi operazione di comando/gestione da ognuna di esse. Le stazioni Server sono quelle che oltre all'interfaccia "uomo-macchina" curano anche il collegamento con le CPU di processo, indicate al capitolo "Sistema di Controllo", e nelle quali si trova il database dei segnali gestiti dall'impianto.

Le stazioni Client sono invece destinate alla sola interfaccia uomo-macchina, e ricavano i dati di funzionamento dell'impianto dalle stazioni Server attraverso la rete Ethernet che le interconnette. Le Workstation, Server o Client, avranno caratteristiche quali:

- PC CPU Quad Core, 16 GB RAM, HD 1TB SSD, masterizzatore, scheda ethernet 100 Mbit/s, unità disco estraibile per Backup dati;
- monitor LCD colori 27";
- stampante laser colori A4 per report;
- modem ADSL o UMTS per telegestione;

- licenza software SCADA tipo Runtime.

### 6.9.3. Sistema Sorveglianza

Nel perimetro dell'impianto, in corrispondenza degli accessi, incroci e punti critici dell'impianto, sarà installato un sistema di videosorveglianza con funzioni di antintrusione a protezione dell'impianto stesso. L'impianto sarà costituito da una serie di telecamere, installate nei sostegni degli apparecchi di illuminazione, di tipo IP tradizionale e di tipo termico. Le ottiche delle telecamere saranno dimensionate e scelte in funzione delle distanze da coprire.

Le telecamere saranno interconnesse alla rete per mezzo di media converter rame/fibra ottica installati su palo, e saranno connessi agli anelli in fibra perimetrali previsti all'interno dei cavidotti interrati.

Il sistema di gestione delle telecamere sarà in grado, non solo di registrare le immagini, ma anche di discriminare i vari allarmi. Per mezzo di personalizzazioni del campo visivo di ogni telecamera, sarà possibile identificare, all'interno del campo visivo ripreso, sia le aree non interessate da allarme, che le. Ogni gruppo di telecamere farà parte, sia come alimentazione elettrica che come connessione in fibra, ad ogni singola Power Station (ognuna per le tratte di competenza). Il sistema sarà poi gestito dalla control room dell'impianto e sarà possibile visualizzare le stesse anche da remoto.

In caso di effrazione, il sistema di videosorveglianza provvederà a dare segnale di effrazione al personale preposto mediante l'invio di una mail con il fotogramma interessato, nonché attiverà la modalità "follow" per seguire la sagoma nei suoi spostamenti. Contemporaneamente, il sistema di videosorveglianza, per mezzo di un'interfaccia a contatti, darà il segnale di allarme della zona interessata, al sistema di supervisione, che provvederà ad attivare l'impianto di illuminazione di tale area al 100%.

Il sistema di sorveglianza sarà quindi costituito da:

- Telecamere IP bullet con sensore CMOS da 5MPx;
- Telecamere Speed Dome 30x con sensore CMOS 2MPx;
- Telecamere Termiche Obiettivo fisso da 15/25/35/50mm;
  - Supporti da palo per telecamere;
  - Switch SFP Gigabit;
  - Media converters fibra/rame;
  - Server TVcc (Processore E5-2620 v4 – 16GB RAM – 2xssd 120GB + 2x4TB storage – WIN 2012 R2);
  - Workstation I7-8GB Memory – Nvidia Ge Force GTX 1060 4GB Ram;
  - n. 4 Monitor Industriale LCD 32";
  - Software di videosorveglianza VMS Next Axxon multiplatforma;
  - Cavi Ethernet Cat. 6a;
  - Cavi F.O. 9/125 armata da esterno antiroditoro.

## 7. FASCIA DI MITIGAZIONE

L'area d'impianto sarà perimetralmente caratterizzata da una fascia arborea/arbustiva (larghezza 10 m) che avrà una funzione di mitigazione dell'impatto visivo dell'impianto, funzione produttiva e valenza ecosistemica in quanto contribuisce:

- alla formazione di un microclima atto a regolarizzare la temperatura (assorbimento dell'umidità, zone d'ombra, ecc.), a mitigare i venti, a purificare l'atmosfera (depurazione chimica per effetto della fotosintesi e fissazione delle polveri che vengono trattenute dalle foglie) da parte delle masse di fogliame di arbusti e alberi;
- ad aumentare la biodiversità, offrendo nicchie e corridoi ecologici per la fauna selvatica e alimenti;
- a svolgere funzioni di appoggio per la fauna (stepping stones) e, se adeguatamente dimensionata, può anche essere in grado di ospitare in modo permanente piccole o grandi popolazioni di organismi;
- a ridurre l'intervisibilità dell'impianto.;
- a contribuire alla produttività agricola dell'impianto agrivoltaico.

Gli interventi relativi alla fascia perimetrale saranno strettamente collegati all'utilizzo di piante arboree e/o arbustive autoctone o naturalizzate secondo le indicazioni riportate dal Piano Forestale Regionale vigente e l'allegato "l'elenco delle specie autoctone della Sicilia divise per zone altimetriche e caratteristiche edafiche

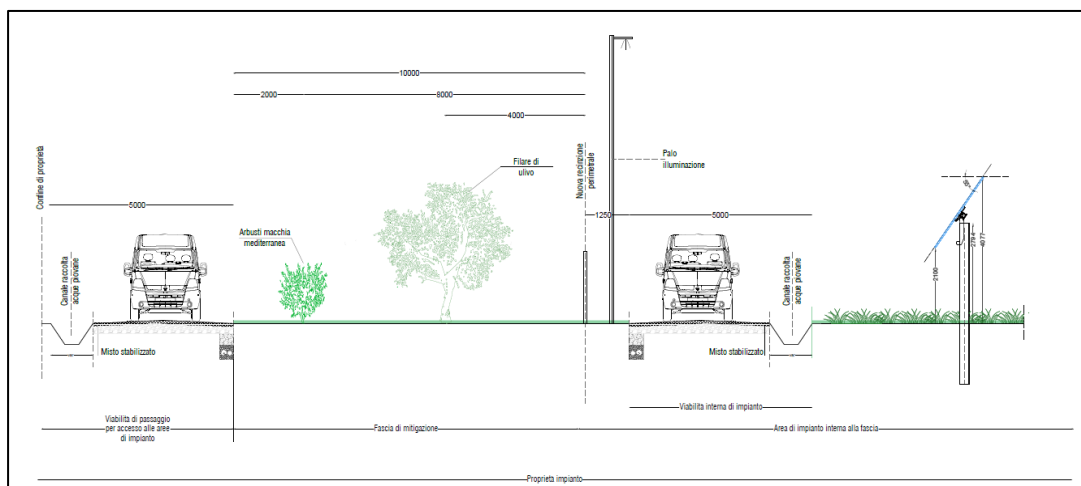


Figura 19 Particolare della sezione della Fascia di Mitigazioni



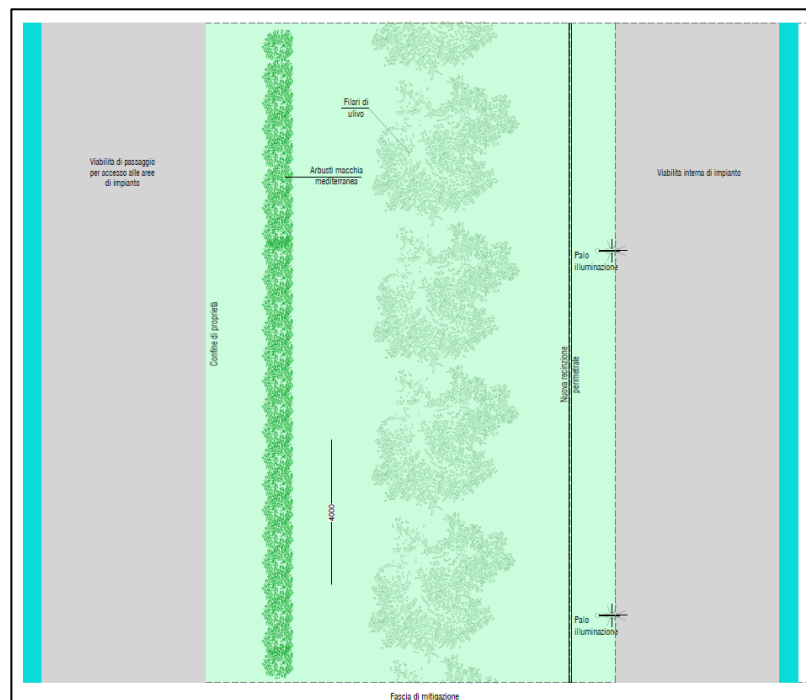


Figura 20 Particolare planimetrico della Fascia di Mitigazione

## 8. ELETTRODOTTI INTERRATI

Come già accennato il collegamento fra l'impianto agrivoltaico e la SSEU avverrà per mezzo di elettrodotti interrati formati da terne di cavidotto unipolare in formazione a trifoglio. La norma tecnica italiana che fa da riferimento al corretto dimensionamento dei cavi elettrici interrati è la CEI 20-21. Secondo norma il dimensionamento è stato eseguito in base ad una conduttività termica media. La geometria e le dimensioni dello scavo nell'intorno del cavo influenzano la capacità di smaltimento del calore disperso per effetto Joule dai cavi stessi.

Sempre secondo norma CEI 20-21, per la valutazione del calore smaltibile dai cavidotti, e quindi il loro corretto dimensionamento, è stato utilizzato un valore medio di resistività termica specifica del terreno, compreso tra gli 0,7 (°C m)/W ed i 3,0 (°C m)/W consigliati dalla norma stessa.

Per quanto riguarda la protezione meccanica dei cavidotti a 36 kV è stata usata una guaina maggiorata, secondo quanto prescritto dalla norma CEI 11-17.

I cavidotti principali a 36kV sono:

- Cavidotto 36 kV interno dell'impianto agrivoltaico per il collegamento in entra-esci tra gli le cabine di campo;
- Cavidotto 36 kV esterno all'impianto agrivoltaico per il collegamento tra l'impianto agrivoltaico e la SSEU Utente;

In caso di tragitto comune dei cavidotti 36 kV, essi saranno posizionati nella medesima trincea ad una opportuna distanza.

### 8.1. Cavidotti interrati a 36 kV

Per il presente impianto agrivoltaico partiranno due cavidotti separati verso la sottostazione elettrica utente SSEU. La figura seguente mostra schematicamente il collegamento per l'impianto in oggetto.

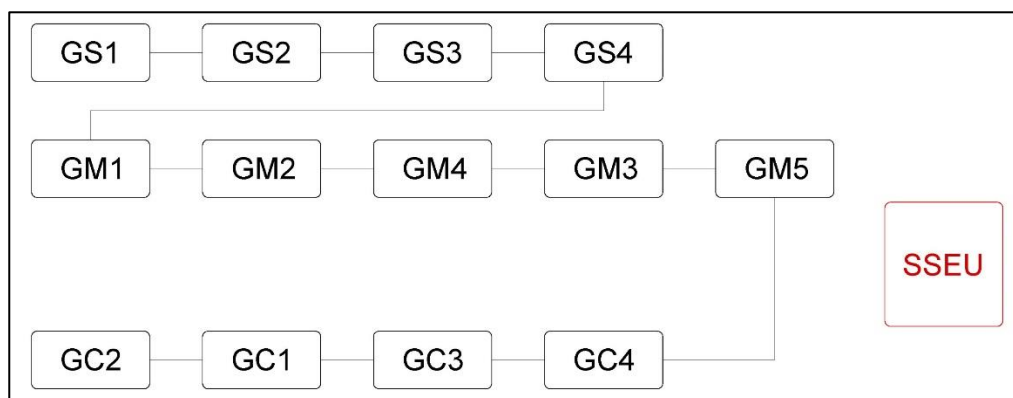


Figura 21. Schema di collegamento tra le cabine del parco

Come si può vedere dalla figura sopra, l'impianto è diviso in due tronconi principali, ovvero:

- Troncone 1 composto dall'entra-esci dei sottocampi: **GS1, GS2, GS3, GS4, GM1, GM2, GM4, GM3, GM5**
- Troncone 2 composto dall'entra-esci dei sottocampi: **GC2, GC1, GC3, GC4**

Da questi due tronconi partiranno separatamente due cavidotti diretti verso la sottostazione utente **SSEU**.

All'interno dei campi, si utilizzeranno cavi unipolari RG7H1RX 26/45 kV in formazione a trifoglio **cordati ad elica** per le terne per sezioni di cavi unipolari al di sotto dei 300 mm<sup>2</sup>, mentre verranno utilizzati cavi unipolari RG7H1R 26/45 kV in formazione a trifoglio **non cordati ad elica** per le sezioni di cavo unipolare al di sopra dei 300 mm<sup>2</sup>. La *Tabella 5* descrive le principali informazioni dei cavi impiegati per l'impianto in oggetto.

Il collegamento dalle cabine di controllo della SSEU alla stazione RTN "Santa Cristina Gela" avverrà mediante due terne di cavidotto a 36 kV RG7H1R26/45 kV della sezione di 630 mm<sup>2</sup> della lunghezza approssimativa di 200 m.

Il cliente ha formulato alcune richieste che dovranno essere tassativamente rispettate:

- Perdite all'interno dell'impianto: 1%;
- Perdite all'esterno dell'impianto: 3%;
- Perdite totali: 4%;
- Massima caduta di tensione: 5%;

Sempre dalla *Tabella 5* si nota che tali vincoli sono stati rispettati.

*Tabella 5. Cavidotti a 36 kV del parco agrivoltaico – Troncone 1*

TAG CAVIDOTTO	Lunghezza	P	Vn	In	n° terne	Sezione cavo	ΔV	ΔP	Iz
	[m]	[kW]	[kV]	[A]	[-]	[mm <sup>2</sup> ]	[V]	[kW]	[A]
GS1 - GS2	463	4.480	36	75,10	1	150	13,97	1,82	368,1
GS2 - GS3	630	5.760	36	96,56	1	150	24,45	4,09	368,1
GS3 - GS4	450	7.040	36	118,01	1	240	13,95	2,85	483,8
GS4 - GM1	630	17.920	36	300,40	1	400	34,89	18,16	628,5
GM1 - GM2	357	20.160	36	337,95	1	400	22,24	13,02	628,5
GM2 - GM4	1.990	23.680	36	396,96	1	630	100,82	69,32	817,1
GM4 - GM3	470	26.240	36	439,87	1	630	26,39	20,10	817,1
GM3 - GM5	470	27.520	36	461,33	1	630	27,67	22,11	817,1
GM5 - SSEU	33.230	28.610	36	479,60	2	630	1017,01	844,82	1634,2

Tabella 6. Cavidotti a 36 kV del parco agrivoltaico – Troncone 2

TAG CAVIDOTTO	Lunghezza	P	Vn	In	n° terne	Sezione cavo	$\Delta V$	$\Delta P$	Iz
	[m]	[kW]	[kV]	[A]	[-]	[mm <sup>2</sup> ]	[V]	[kW]	[A]
GC2 - GC1	430	960	36	16,09	1	150	2,78	0,08	368,1
GC1 - GC3	730	10.880	36	182,39	1	500	20,06	6,34	718,7
GC3 - GC4	350	13.440	36	225,30	1	500	11,88	4,64	718,7
GC4 - SSEU	34.405	22.080	36	370,14	2	630	812,64	520,97	1634,2

## 8.2. Composizione tipica d'un elettrodotto interrato in cavo

Per l'elettrodotto in cavo sono solitamente previsti i seguenti componenti:

- Conduttori di energia;
- Giunti;
- Terminali;
- Cassette di sezionamento;
- Cassette unipolari di messa a terra;
- Termosonde;

### 8.2.1. Conduttore di energia

Il cavo impiegato per la veicolazione dell'energia elettrica a 36 kV nel presente progetto è lo RG7H1R(X) 26/45 kV della Com Cavi S.P.A. La Figura 22 mostra schematicamente la struttura costruttiva del cavo in esame.

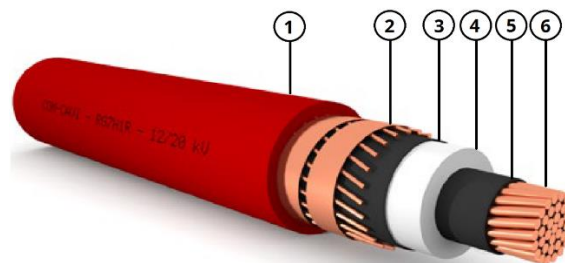


Figura 22. Parti costituenti un cavo unipolare MT: 1) Guaina esterna; 2) Schermo metallico; 3) Semiconduttivo esterno; 4) Isolante; 5) Semiconduttivo interno; 6) Conduttore

Per il cavo in esame si possono identificare i seguenti componenti principali:

- 1) Guaina esterna composta da una miscela a base PVC, qualità Rz
- 2) Schermo metallico composto da fili di rame rosso, con nastro di rame in controspirale
- 3) Semiconduttore esterno- Estruso, pelabile a freddo

- 4) Isolante - Gomma HEPR, qualità G7, senza piombo
- 5) Semiconduttore interno - Estruso, pelabile a freddo
- 6) Conduttore - Rame Rosso, formazione rigida compatta, classe 2

### 8.2.2. Giunti tra i cavi 36 kV

I giunti servono per collegare i terminali di due cavi contigui al fine di unire due o più conduttori in un unico conduttore.

Una giunzione deve quindi assicurare il corretto collegamento tra le parti costituenti il conduttore mostrate nel paragrafo precedente e garantire allo stesso tempo la medesima protezione da e verso l'esterno.

Un giunto effettuato a regola d'arte deve garantire:

- Connessione metallica tra i conduttori interni dei 2 terminali
- Continuità del semiconduttore interno per la schermatura del campo elettrico
- Continuità dell'isolamento interno del cavo
- Continuità del semiconduttore esterno
- Continuità dello schermo metallico esterno
- Protezione meccanica e di impermeabilità da e verso l'esterno

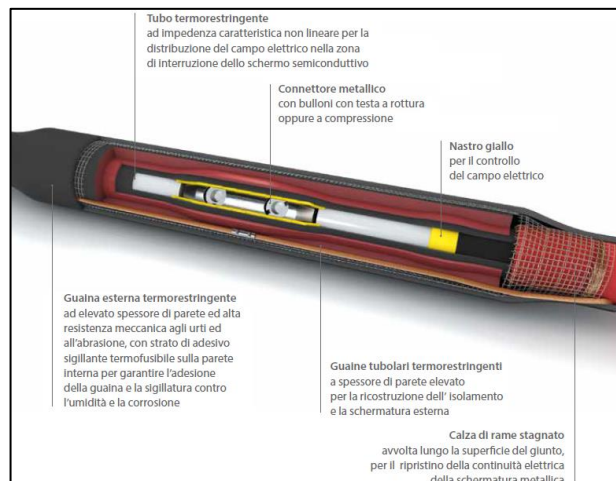


Figura 23. Esempio di giunto per cavo a 36 kV

### 8.2.3. Terminali dei cavi 36 kV

I terminali rappresentano uno fra le componenti e i dispositivi che realizzano il collegamento dei cavi fra loro e quello dei cavi con le apparecchiature elettriche e gli altri componenti di un impianto.

Questi sono utilizzati per collegare l'estremità di un cavo ad altri componenti dell'impianto come trasformatori o apparecchiature di comando. Essi sono stati scelti secondo quanto indicato dalla norma CEI 20-62/1.

I terminali considerati per il presente progetto sono dei terminali auto restringenti per media tensione TAMT-36 della Etelec (conformi alla Norma CEI 20-62/1).

Essi sono composti dai seguenti elementi principali:

- Unico corpo autorestringente in gomma siliconica che assolve sia al controllo del campo elettrico che alla funzione antitraccia
- Alette integrate, nelle versioni TAMT-I da interno e TAMT-E da esterno, consentendo l'installazione del terminale anche in ambienti inquinati o ad elevata presenza di umidità.
- Nastro sigillante e riempitivo in gomma siliconica per il riempimento degli spazi vuoti e la protezione dall'umidità degli elementi metallici.
- Lubrificante siliconico liquido per agevolare l'installazione del corpo sul cavo.

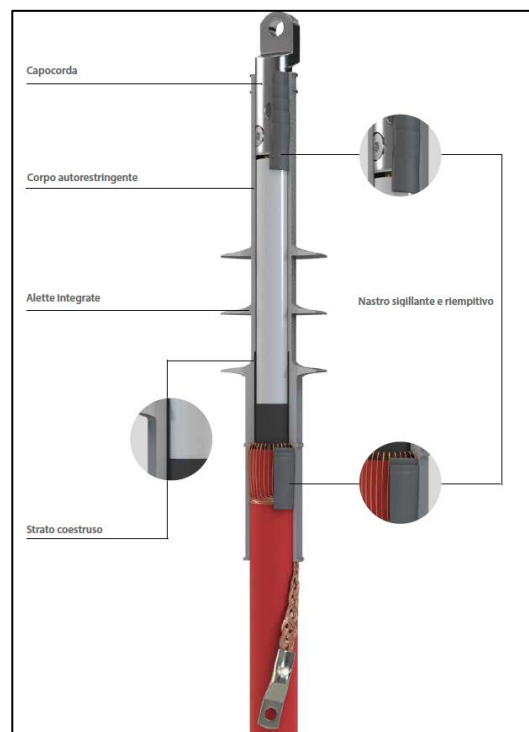


Figura 24. Esempio di terminale per cavo 36 kV

#### 8.2.4. Opere per la posa dei cavi a 36 kV

Per cavidotto si intende il tubo interrato (o l'insieme di tubi) destinato ad ospitare i cavi di media e/o bassa tensione, compreso il regolare ricoprimento della trincea di posa (reinterro), gli elementi di segnalazione e/o protezione (nastro monitor, cassette di protezione o manufatti in cls.) e le eventuali opere accessorie (quali pozzetti di posa/ispezione, chiusini, ecc.).



La profondità minima di posa dei tubi deve essere tale da garantire almeno **1,0 m** misurato dall'estradosso superiore del tubo, con posa su di un letto di sabbia o di cemento magro, dello spessore di circa 5 cm. Va tenuto conto che detta profondità di posa minima deve essere osservata, in riferimento alla strada, tanto nella posa longitudinale che in quella trasversale.

Laddove le amministrazioni competenti non diano particolari prescrizioni in merito alle modalità di ricoprimento della trincea, valgono le seguenti indicazioni:

- la prima parte del rinterro del cavo sarà effettuata con il medesimo materiale usato per la realizzazione del letto di posa (sabbia o cemento magro) per uno spessore maggiore di 30 cm
- la restante parte della trincea (esclusa la pavimentazione) dovrà essere riempita a strati successivi utilizzando il materiale di risulta dallo scavo (i materiali utilizzati dovranno essere fortemente compressi ed eventualmente irrorati al fine di evitare successivi cedimenti).

All'interno della trincea è prevista l'installazione di un tubo di segnale rigida da diametro di 50 mm entro il quale potranno essere posti cavi a fibra ottica e di segnalamento.

La segnalazione della presenza dei cavi elettrici avviene tramite nastro monitor di plastica. Il nastro deve essere di Polietilene reticolato, PVC plastificato, o altri materiali di analoghe caratteristiche, termicamente saldato ad una seconda pellicola in polipropilene trasparente a protezione della scritta.

In ogni punto è garantito il rispetto delle distanze previste dalle norme vigenti. La fascia di terreno sulla quale grava la servitù di elettrodotto ha larghezza di metri lineari 4. La fascia di terreno asservita è coassiale al tracciato dell'elettrodotto.

Si riportano di seguito le sezioni tipiche di posa:

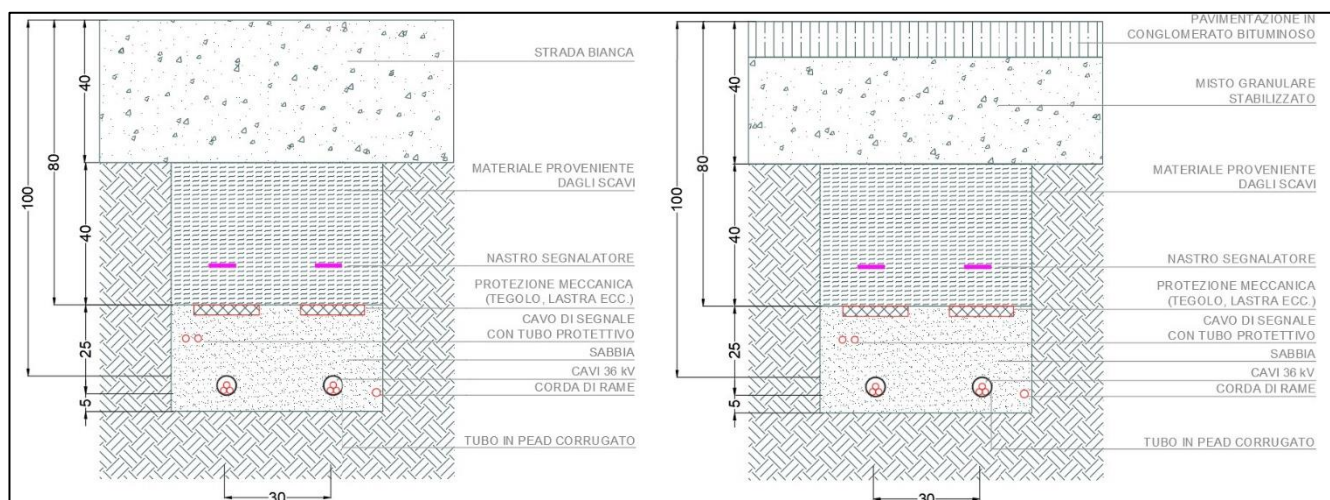


Figura 25. Esempio di tipico di scavo per posa cavidotto a 36 kV

Per la realizzazione delle canalizzazioni a 36 kV sono da impiegare tubi in materiale plastico conformi alle Norme CEI 23-46 (CEI EN 50086-2-4), tipo 450 o 750 come caratteristiche di resistenza a schiacciamento, nelle seguenti tipologie:

- rigidi lisci in PVC (in barre)
- rigidi corrugati in PE (in barre)

- pieghevoli corrugati in PE (in rotoli)

I tubi corrugati devono avere la superficie interna liscia.

Per quanto riguarda la coesistenza tra cavidotti a 30 kV e condutture di altri servizi del sottosuolo si è fatto riferimento alle Norme CEI 11-17 “Impianti di produzione, trasmissione e distribuzione pubblica di energia elettrica – Linee in cavo”.

Nello specifico le Norme CEI 11-17 precisano le distanze minime da mantenere tra i cavidotti MT e le linee di telecomunicazione, le tubazioni metalliche in genere e i serbatoi contenenti liquidi o gas infiammabili.

### 8.2.5. Directional Drilling (T.O.C.)

La tecnica della trivellazione orizzontale controllata (TOC) appartiene alle tecnologie “guidate” e rappresenta un metodo estremamente versatile per la posa di sottoservizi con un limitato o nullo ricorso agli scavi a cielo aperto. Questa tecnologia, come quasi tutte le tecnologie definite “No-Dig”, ha un elevato contenuto tecnologico e richiede pertanto un alto livello di professionalità da parte di chi le utilizza. La TOC consiste in perforazioni guidabili e direzionabili da una postazione remota, che consentono di superare ostacoli naturali ed artificiali nella posa di tubazioni e cavi o semplicemente di evitare lo scavo a cielo aperto per la posa di servizi interrati di qualsiasi genere. Questo sistema consente di realizzare installazioni di condotte con un intervallo dei diametri di perforazione compreso tra 0,2 m e 1,8 m e lunghezze fino a 2000 m.

Un progetto in TOC prevede un sito di lancio in cui le aste sono installate e posizionate per eseguire un foro pilota lungo un percorso pianificato fino a una fossa di uscita in cui l'alesatore viene collegato e tirato indietro attraverso il foro pilota. L'angolo di entrata e di uscita delle trivellazioni orizzontali deve essere correlato al diametro e alle specifiche dei materiali della tubazione da installare. Indicativamente, l'angolo di entrata dovrebbe essere compreso tra 6° e 15°.

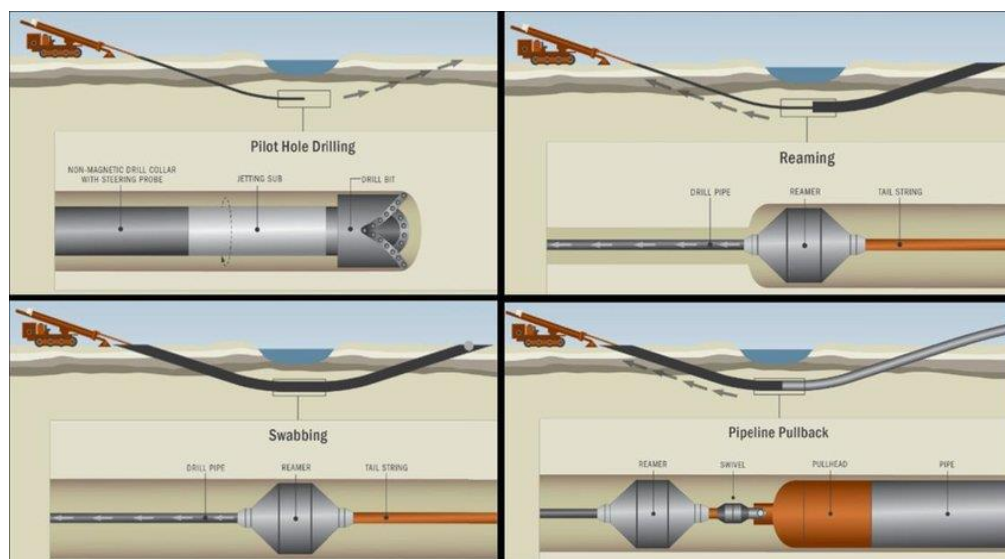


Figura 26. Esecuzione tipica di una T.O.C.

### 8.2.6. Configurazioni di posa

Gli schemi tipici di posa di un elettrodotto sono a trifoglio o in piano, come rappresentato nella figura seguente:

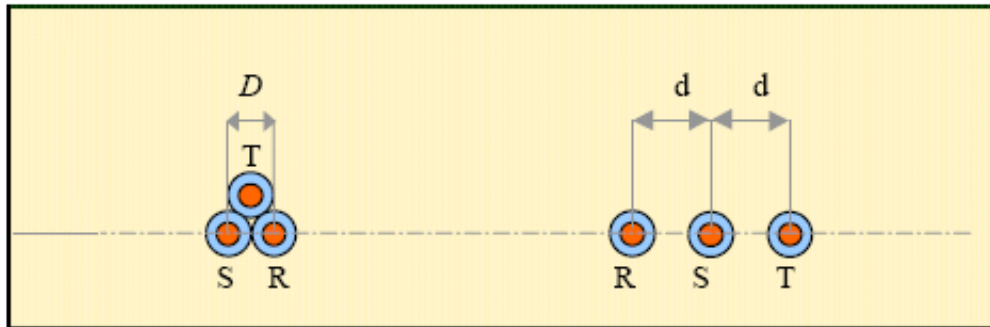


Figura 27. Disposizioni tipiche di posa per cavi unipolari

La posa a trifoglio riduce la portata di corrente ammissibile del cavo dovuta al regime termico che si instaura a causa della vicinanza dei cavi. Al contrario la posa in piano presenta livelli di portata in corrente proporzionali alla distanza "d" di interasse dei cavi. Per tale motivo la posa a trifoglio è utilizzata per i livelli di tensione più bassa (fino a 150-220 kV) mentre la posa in piano è utilizzata per i livelli di tensione più alta (220-380kV).

## 9. SISTEMI DI PROTEZIONE E SICUREZZA ELETTRICA

Come previsto dal Codice di Rete ed in particolare dalla Guida Tecnica A.68 - CENTRALI FOTOVOLTAICHE - Condizioni generali di connessione alle reti AAT e AT Sistemi di protezione regolazione e controllo, il sistema di protezione della centrale fotovoltaica dovrà includere tutti gli apparati di norma dedicati alla protezione degli impianti e della rete sia per guasti interni che per i guasti esterni.

La centrale fotovoltaica sarà pertanto in grado di restare connessa alla rete in caso di guasti esterni ad eccezione dei casi in cui la selezione del guasto deve comportare la perdita della connessione.

Gli inverter saranno in grado di sostenere il regime transitorio provocato da guasti successivi in rete tali che l'energia non immessa a causa dei guasti stessi negli ultimi 30 minuti sia inferiore a Pn2s.

La centrale fotovoltaica contribuirà all'eliminazione dei guasti in rete nei tempi previsti dal sistema di protezione, in accordo a quanto definito nel Codice di Rete.

Le tarature delle protezioni contro i guasti esterni saranno definite dal gestore di rete e saranno impostate sugli apparati a cura del titolare dell'impianto, assicurando la tracciabilità delle operazioni secondo procedure concordate.

Le tarature delle protezioni contro i guasti interni, che prevedono un coordinamento con le altre protezioni della rete, saranno concordate con il gestore di rete in sede di accordo preliminare alla prima entrata in esercizio della centrale fotovoltaica.

In ogni caso, il gestore di rete potrà richiedere giustificate modifiche o integrazioni di tali requisiti con l'obiettivo di mantenere, o aumentare, il livello di continuità del prelievo, dell'alimentazione e la sicurezza dell'esercizio, caratteristici della rete nel punto di connessione.

Alle centrali fotovoltaiche è richiesto di sostenere richiuse rapide e lente in rete senza controllo di sincronismo e quindi anche in condizione di rete asincrona.

### 9.1. Protezioni della Centrale Fotovoltaica contro i guasti esterni

Di seguito si riportano le tipologie di protezioni sensibili ai guasti esterni e alle perturbazioni di rete con i campi di regolazione ed i valori di taratura tipici da installare nella sezione AT della Centrale Fotovoltaica.

- Protezione di minima tensione rete (27);
- Protezione di massima tensione rete (59);
- Protezione di minima frequenza rete ( $81 <$ );
- Protezione di massima frequenza rete ( $81 >$ );
- Protezione di massima tensione omopolare rete (59N).

Sarà predisposto il sistema per ricevere dalla stazione affacciata comandi di apertura degli interruttori AT. Le tarature saranno stabilite dal gestore (TERNA) in accordo ai criteri stabiliti nell'allegato A.68 al Codice di Rete e, in relazione alle esigenze del sistema elettrico a cui è connessa la centrale fotovoltaica, le tarature potranno anche essere discordanti da quelle indicate nei paragrafi successivi.

## 9.2. Protezioni di rete nella sezione AT

Le tarature di riferimento delle protezioni di rete sensibili ai guasti esterni da impostare sul montante d'interfaccia con la rete AT sono descritte di seguito, con riferimento alle configurazioni di connessione alla rete in accordo a quanto previsto nell'Allegato A.68 al Codice di Rete "CASO A": Centrale connessa ad Impianto di Consegna in entra esce su linea AT oppure connessa a Stazione o Cabina Primaria adiacente.

Centrale Fotovoltaica – Protezioni contro i guasti esterni - Sezione AT						
PROTEZIONE	CAMPI DI REGOLAZIONE		TARATURE DI RIFERIMENTO			COMANDO
	Range di regolazione	Ritardo	Soglia	Valori di taratura	Ritardo	
Minima tensione (27)	$0,3 \div 1,0 V_{IR}^{(1)}$	$0,0 \div 10,0$ s	Unica	$80 \% V_{IR}^{(1)}$	A) $2,0 \div 2,8$ s B) 0,6 s	Scatto del trasformatore elevatore MT/AT lato AT.
Massima tensione (59)	$1,0 \div 1,5 V_{IR}^{(1)}$	$0,0 \div 10,0$ s	Unica	$115 \% V_{IR}^{(1)}$	1,0 s	
Massima tensione omopolare (59N)	$0,05 \div 1,5 V_{RES\_MAX}^{(3)}$	$0,0 \div 10,0$ s	1ª soglia	$10 \div 20\% V_{RES\_MAX}^{(3)}$	A) $2,0 \div 2,8$ s B) 1,2 s	
			2ª soglia (4)	$70\% V_{RES\_MAX}$	0,1 s	
Minima frequenza (81<) (5)	$45,0 \div 50,0$ Hz	$0,0 \div 10,0$ s	1ª soglia	47,5 Hz	4,0 s	
			2ª soglia	46,5 Hz	0,1 s	
Massima frequenza (81>) (6)	$50,0 \div 53,0$ Hz	$0,0 \div 10,0$ s	1ª soglia	51,5 Hz	1,0 s	
			2ª soglia	52,5 Hz	0,1 s	

Note:  
 (1)  $V_{IR}$  è la tensione nominale della rete;  
 (2) Valori di ritardo: 2,0 s nelle reti a 132-150 kV; 2,6 s nelle reti a 220 kV;  
 (3)  $V_{RES} = 3V_N$  è la tensione residua riscontrabile nella rete AT per corto circuito monofase a terra. I valori di taratura più bassi della 1ª soglia sono associati ai casi di Centrali con trasformatore AT/MT a neutro isolato lato AT. In tale caso infatti la tensione residua massima ( $V_{RES\_MAX}$ ) può arrivare fino a 3 volte la tensione nominale di fase. Viceversa i valori più elevati sono associati ai casi con trasformatori a neutro a terra lato AT in cui la tensione residua massima ( $V_{RES\_MAX}$ ) su guasto monofase a terra assume, con Fattore di Guasto a Terra (FGT) prossimo a 1, valori variabili intorno alla tensione di fase.  
 (4) Soglia applicata ai soli impianti di produzione con trasformatore AT/MT a neutro isolato lato AT  
 (5) Tensione operativa  $0,2 V_{NG}$   
 (6) Tensione operativa  $0,8 V_{NG}$

Figura 28. Valori di protezione. Fonte: Allegato A68 Codice di Rete

## 9.3. Protezione contro i guasti interni

Le linee Sottocampo in partenza dalla sbarra 36 kV dovranno essere protette con:

- Protezione a massima corrente di fase (50/51)
- Protezione a massima corrente direzionale di terra (67N)

## 9.4. Misure di protezione e sicurezza

Per la parte di rete in corrente continua, in caso di corto circuito la corrente è limitata a valori di poco superiori alla corrente dei moduli fotovoltaici, a causa della caratteristica corrente/tensione dei moduli stessi. Tali valori sono dichiarati dal costruttore.

A protezione dei circuiti sono installati, in ogni cassetta di giunzione dei sottocampi, fusibili opportunamente dimensionati. Nella parte in corrente alternata la protezione è realizzata da un dispositivo limitatore contenuto all'interno dell'inverter stesso. L'interruttore posto sul lato CA dell'inverter serve da rinalzo al dispositivo posto nel gruppo di conversione.



## 9.5. Impianto di messa a terra

Gli impianti di terra saranno progettati in conformità alle prescrizioni della norma CEI 99-3 (CEI EN50522) "Messa a terra degli impianti elettrici a tensione superiore a 1 kV" ed i parametri che saranno presi in considerazione per il loro dimensionamento saranno quelli forniti dal gestore di rete (TERNA) (valore della corrente di guasto, durata del guasto).

La SSE Utente sarà dotata di un apposito impianto di terra, che servirà, fra l'altro, a collegare le masse di tutte le apparecchiature elettriche. Il dimensionamento dell'impianto sarà fatto in relazione ai valori della corrente di guasto monofase a terra e di tempo di eliminazione del guasto, forniti da TERNA per la AT e in conformità ai limiti imposti dalle norme CEI relative.

Poiché gli impianti di terra saranno comuni ad impianti con diversi livelli di tensione, le prescrizioni precedenti saranno soddisfatte per ciascuno dei sistemi collegati.

In linea di principio, il dispersore sarà costituito da una maglia, disposta in modo tale da formare quadrati con lato di circa 5 m, realizzata in corda di rame 50 mmq, interrata a profondità di circa 0,7 m, mentre i collegamenti alle apparecchiature saranno in corda di rame da 70 mmq.

La maglia di terra sarà posata ad intimo contatto con il terreno, prima dello strato di fondazione ad una profondità, come detto, di circa 0,7 m. Tale quota è sicuramente inferiore alla linea di gelo e ad essa la temperatura del terreno è pressoché costante a 20°C.

La maglia sarà collegata in più punti ai ferri di fondazione sia dell'edificio sia dei plinti di fondazione delle apparecchiature AT, al fine di migliorare l'efficienza di dispersione di eventuali correnti di guasto.

Ad opera ultimata, le tensioni di passo e di contatto saranno rilevate sperimentalmente e, nel caso eccedano i limiti, verranno effettuate le necessarie modifiche all'impianto (dispersori profondi, asfaltature, ecc.).

## 9.6. Misure di protezione contro i contatti diretti, indiretti e scariche atmosferiche

La protezione dai contatti diretti è assicurata dall'utilizzo dei seguenti accorgimenti:

- Installazione di prodotti con marcatura CE (secondo la direttiva CEE 73/23);
- Utilizzo di componenti con adeguata protezione meccanica (IP);
- Collegamenti elettrici effettuati mediante cavi rivestiti con guaine esterne protettive, con adeguato livello di isolamento e alloggiati in condotti portacavi idonei in modo da renderli non direttamente accessibili (quando non interrati)

Le masse delle apparecchiature elettriche situate all'interno delle varie cabine sono collegate all'impianto di terra principale.

Per i generatori fotovoltaici viene adottato il doppio isolamento (apparecchiature di classe II). Tale soluzione consente, secondo la norma CEI 64-8, di non prevedere il collegamento a terra dei moduli e delle strutture che non sono classificabili come masse.

L'installazione dell'impianto fotovoltaico nell'area, prevedendo mediamente strutture di altezza contenuta e omogenee tra loro, non altera il profilo verticale dell'area medesima. Ciò significa che le probabilità della fulminazione diretta non sono influenzate in modo sensibile. Considerando inoltre che il sito non sarà presidiato, la protezione della fulminazione diretta sarà realizzata soltanto mediante un'adeguata rete di terra che garantirà l'equipotenzialità delle masse.



Per quanto riguarda la fulminazione indiretta, bisogna considerare che l'abbattersi di un fulmine in prossimità dell'impianto può generare disturbi di carattere elettromagnetico e tensioni indotte sulle linee dell'impianto, tali da provocare guasti e danneggiarne i componenti. Per questo motivo gli inverter sono dotati di un proprio sistema di protezione da sovratensioni, sia sul lato in corrente continua, sia su quello in corrente alternata. In aggiunta, considerata l'estensione dei collegamenti elettrici, tale protezione è rafforzata dall'installazione di idonei SPD (Surge Protective Device – scaricatori di sovratensione) posizionati nella sezione CC delle cassette di giunzione.

## 10. SISTEMI DI REGOLAZIONE E CONTROLLO DELL'IMPIANTO

Come previsto dal Codice di Rete le principali funzionalità richieste agli impianti fotovoltaici sono le seguenti:

- Controllo della produzione;
- Modalità di avviamento e riconnessione alla rete;
- Regolazione della potenza reattiva;
- Regolazione della potenza attiva;
- Sistemi di teledistacco della produzione

### 10.1. Controllo della produzione di Potenza

Le caratteristiche costruttive della centrale fotovoltaica e dei sistemi di gestione della potenza devono essere tali da garantire una immissione di potenza attiva controllabile. Al solo fine di garantire la sicurezza della rete il gestore di rete può, nei casi sottoindicati, richiedere una limitazione temporanea della produzione, compreso l'annullamento dell'immissione in rete. A tale scopo è necessario che la riduzione, attuata dall'utente e sotto la sua responsabilità, avvenga senza ritardi ed in tempi brevi, ovvero entro un massimo di 15 minuti dall'invio della comunicazione.

Le cause della limitazione della produzione dovute a motivi di sicurezza si possono, a titolo esemplificativo e non esaustivo, così riassumere:

- congestione di rete in atto e/o rischio di sovraccarico sulla RTN;
- problematiche di adeguatezza del sistema elettrico;
- possibili problemi di tensione;
- rischi potenziali di instabilità del sistema elettrico.

Deve essere possibile in ogni condizione di esercizio dell'impianto, a partire da qualsiasi punto di funzionamento, nel rispetto del valore di potenza massima imposto dal gestore di rete, ridurre la produzione secondo gradini di ampiezza massima pari al 5% della potenza installata.

L'ordine di riduzione verrà inviato per via telematica o per il tramite di procedure che garantiscano la tracciabilità della richiesta. Sarà poi l'utente ad eseguire l'ordine.

L'utente può richiedere al gestore di rete l'invio diretto, con modalità indicate dal medesimo gestore, di un tele-segnale (set-point) che imponga all'impianto il valore di potenza immessa in rete ai fini dell'erogazione di eventuali servizi di rete (ad esempio la regolazione secondaria di frequenza).

## 10.2. Modalità di avviamento e riconnessione alla rete

Al fine di evitare transitori di frequenza/tensione indesiderati al parallelo con la rete delle centrali fotovoltaiche queste si devono sincronizzare con la rete aumentando la potenza immessa gradualmente.

Per garantire l'inserimento graduale della potenza immessa in rete deve essere rispettato un gradiente positivo massimo non superiore al 20% al minuto della potenza nominale ( $P_n$ ) del campo fotovoltaico.

Per evitare fenomeni oscillatori sui flussi di potenza nelle fasi iniziali della connessione, è ammesso che la rampa di presa di carico inizi quando la potenza erogata dall'inverter raggiunge il valore di 5%  $P_n$ . Tale prescrizione si applica sia in casi di rientro in servizio della centrale (rientro da fermata intenzionale) sia a seguito di riconnessione dopo l'intervento di protezioni per guasti o transitori di frequenza. La connessione con la rete può avvenire, previo consenso del gestore di rete all'interno del range di funzionamento di tensione e frequenza.

In caso di disservizi in corso o condizioni non favorevoli per il parallelo con la rete, il gestore di rete potrà non consentire il rientro in servizio e la centrale dovrà mantenere aperti gli interruttori AT di separazione dalla rete, anche in presenza di valori di tensione e frequenza interni agli intervalli indicati sopra.

In ogni caso l'entrata in servizio della centrale fotovoltaica con immissione di potenza è condizionata ad una frequenza di rete non superiore a 50.2 Hz. A ciò deve conformarsi il sistema di controllo della centrale e degli inverter.

## 10.3. Regolazione della Potenza reattiva

La centrale in parallelo con la rete deve essere in grado di partecipare al controllo della tensione del sistema elettrico. Tale controllo deve essere realizzato in funzione del segnale di tensione prelevato dai TV installati nella sezione AT della centrale. Il valore di tensione di riferimento sarà comunicato dal gestore e dovrà essere applicato dall'utente (logica locale), anche in tempo reale (entro e non oltre 15 minuti dalla richiesta pervenuta dal gestore); inoltre il sistema di controllo della centrale deve essere predisposto affinché il valore della tensione di riferimento o della potenza reattiva scambiata dall'impianto sia modulabile mediante telecomando o telesegnale di regolazione inviato da un centro remoto del gestore (logica remota).

## 10.4. Regolazione della potenza attiva in funzione della frequenza

Tale regolazione è necessaria ai fini del controllo della frequenza del sistema elettrico. In considerazione dei tempi di risposta necessari al contenimento del degrado di frequenza, le azioni descritte saranno attuate da sistemi automatici che monitorano la frequenza di rete.

Considerando la potenza erogabile ( $P_e$ ) tale valore non dovrà ridursi a fronte di transitori di sotto-frequenza di durata inferiore a 1 minuto. La curva di regolazione della potenza attiva sarà conforme a quanto indicato nella Allegato A.68 del Codice di Rete.

## **10.5. Regolazione della potenza attiva in funzione della frequenza**

I sistemi di teledistacco consentono la riduzione parziale, compreso l'annullamento completo della produzione per mezzo di un telesegnale inviato da un centro remoto del gestore.

L'impianto sarà dotato di Unità Periferiche dei sistemi di Difesa e Monitoraggio (UPDM), atta ad eseguire le funzioni di distacco automatico, telescatto, monitoraggio segnali e misure e, in genere, tutte le attività sugli impianti che permettono il controllo in emergenza del sistema elettrico.

L'installazione ed il mantenimento in perfetta efficienza dell'apparato UPDM sono a cura dell'Utente.

L'UPDM sarà in grado di interfacciarsi con i sistemi di controllo del Gestore e pertanto deve appartenere alla classe degli apparati descritta nell'allegato A.52 del Codice di Rete.

Sarà a cura dell'utente anche la predisposizione dei necessari canali di comunicazione con i sistemi di controllo del gestore secondo i criteri prescritti nell'allegato A.69 del Codice di Rete.

Affinché possa modificare la potenza immessa in rete, come richiesto, la centrale fotovoltaica sarà dotata di un sistema in grado di attuare il distacco parziale degli inverter/riduzione rapida in misura compresa tra lo 0 ed il 100% della potenza nominale, a seguito del ricevimento di un telesegnale inviato dal gestore di rete. Il distacco resterà attivo sino al ricevimento di appositi comandi di revoca impartiti attraverso lo stesso mezzo.

## 11. SOTTO STAZIONE ELETTRICA UTENTE SSEU

La Sottostazione Utente sarà costituita da:

- Cabina utente 36 kV per la raccolta dei cavidotti provenienti dalle cabine di campo dell'impianto agrivoltaico, per il collegamento dei BESS e la partenza della linea verso la stazione RTN Santa Cristina Gela.
- Sistema di accumulo elettrochimico (BESS) per una taglia complessiva pari a 20 MW;
- Sistemi ausiliari (SS.AA.)

### 11.1. Sistema a 36 kV

Il sistema è costituito dagli elementi necessari a connettere la rete del parco agrivoltaico allo stallo a 36 kV della stazione RTN ubicata nel Comune di Santa Cristina Gela, ad alimentare i Servizi Ausiliari (SS.AA.) ed a connettere con la rete il sistema BESS.

Nel sistema a 36 kV posto all'interno della SSE Utente si utilizzano cavi isolati e celle prefabbricate certificati dal produttore, avendo superato le prove di tipo corrispondenti ed essendo sottoposti a prove specifiche ad ogni fornitura per assicurare che il livello di isolamento sia assicurato.

Il sistema a 36 kV comprende l'edificio utente, nel quale sarà installato un quadro MT di tipo protetto in apposito locale, costituito da:

- Scomparto misure;
- Trasformatore servizi ausiliari;
- Partenza della linea 36 kV verso lo stallo della stazione RTN
- Dispositivo di interfaccia per la linea in partenza verso la stazione RTN;
- Interruttori di linea relativi alle linee in arrivo dai sottocampi del parco agrivoltaico;
- Interruttori di linea relativi alle dorsali in arrivo dal BESS – sistema di accumulo energetico;
- Sistema di rifasamento.

Oltre agli apparati principali sopra menzionati, si prevedono i corrispondenti apparati di misura, comando, controllo e protezione necessari per la corretta funzionalità dell'impianto installati all'interno dell'edificio di controllo.

Come dati di progetto per la protezione di rete sulla sbarra 36 kV dell'Utente si adottano i seguenti valori:

Tabella 7: Caratteristiche elettriche sistema a 36 kV

CARATTERISTICHE ELETTRICHE	
Tensione nominale di esercizio [kV]	36
Tensione massima [kV]	41,4
Frequenza nominale [Hz]	50
Minima frequenza [Hz] (1 <sup>a</sup> soglia)	47,5
Massima frequenza [Hz] (1 <sup>a</sup> soglia)	51,5

## 11.2. BESS - Battery Energy Storage System

### 11.2.1. Configurazione impiantistica del BESS

All'interno della stazione Utente è prevista l'installazione di un sistema di accumulo elettrochimico utilizzando celle elettrolitiche a ioni di Litio (tecnologia FePO<sub>4</sub>) assemblate in moduli e quindi in rack, uniti tra loro ed atti a costituire soluzioni modulari di batterie. I rack, assemblati in appositi armadi elettricamente collegati tra loro, determinano i valori di potenza, tensione e corrente previsti dallo specifico design.

Il BESS sarà costituito dai seguenti componenti:

- N° 16 container 45FT contenenti i rack di moduli di celle

Ogni container contiene un sistema di management delle assemblate batterie (BMS, *Battery Management System*);

- N°8 skid PCS (*Power Conversion System*, ognuno associato a N°2 container batterie) con le apparecchiature elettriche di potenza e controllo (quadri, equipaggiamenti e cavidotti BT DC, sistemi di conversione DC/AC e trasformazione BT/ MT, quadri, equipaggiamenti e cavidotti MT, sistemi di protezione e misura ecc.);
- Quadri di arrivo e protezione MT dai N°8 skid PCS, la trasformazione MT/BT per l'alimentazione dei servizi ausiliari del sistema BESS, il sistema misure dell'energia scambiata dal sistema BESS, il quadro di partenza verso la trasformazione MT/AT, tutti posti all'interno dell'edificio previsto nella stazione utente, dove troveranno collocazione anche il sistema di management dell'insieme degli 8 skid PCS (EMS, *Energy Management System*);

Il sistema BESS sarà equipaggiato con tutti i dispositivi previsti dal Regolamento:

- Phasor Measurement Unit (PMU);
- Unità Periferica per il Distacco e Monitoraggio (UPDM);
- Apparat per lo scambio informativo.

Il sistema BESS realizzerà una Unità di Produzione di tipo "stand alone" nel rispetto di quanto previsto nel sistema GAUDÌ (Gestione delle Anagrafiche Uniche Degli Impianti di produzione) gestito da Terna SpA.



I containers batterie, gli skid PCS, i quadri potenza e controllo 36 kV, gli equipaggiamenti in 36 kV e la componentistica ausiliaria saranno installati su fondazioni in calcestruzzo armato e rispondenti alle prescrizioni tecniche dei fornitori e nel rispetto delle condizioni ambientali richieste. Ogni container batterie sarà fornito già assemblato e perfettamente funzionante direttamente dal produttore e sarà dotato di sistema rilevazione incendi, impianto di spegnimento automatico a gas, sistema antintrusione, sistema di emergenza, impianto di condizionamento.

I container batterie previsti in fornitura saranno di tipo metallico con struttura realizzata ad hoc per ospitare i rack batterie; la carpenteria verrà realizzata su progetto personalizzato e comprenderà: pannelli esterni grecati e sandwich metallici per le coibentazioni delle pareti perimetrali; controtelaio e supporto per gli allestimenti delle apparecchiature interne; pavimento sopraelevato ed asportabile; portelloni con maniglione antipanico; parete superiore in sandwich coibentato idoneo per installazione impianti tecnologici (luci, fem, rilevazione incendi, ecc.); ciclo di verniciatura idoneo per ambienti marini.

### 11.2.2. Container batterie

Ogni singolo container batterie è del tipo standard ISO da 45FT con accessibilità dall'esterno e provvisto di impianti di condizionamento e di rilevazione e spegnimento incendi nel quale vengono alloggiati n° 30 rack per una capacità totale pari a 5,76 MWh (100% SOC, *State of Charge*, BoL, *Begin of Life*). All'interno di ogni singolo container sarà presente il sistema di gestione e controllo delle batterie BMS. Nella figura sottostante il disegno del singolo modulo.



Figura 29. Modulo Container Batterie

### 11.2.3. Sistema di conversione PCS

Il sistema di conversione statico dell'alimentazione PCS (Power conversion system) ha il compito di adeguare le caratteristiche della corrente elettrica proveniente dalle batterie da DC ad AC, per consentirne l'immissione in rete. Per la progettazione della PCS è prevista una struttura a skid progettata ad hoc per installazione outdoor e provvista di PCS costituito da inverter da 2,60 MVA collegato a trasformatore elevatore 36/0,66 kV da 3 MVA nelle sue immediate vicinanze.

In dettaglio ogni Power Conversion system sarà equipaggiato con:

- Quadro di conversione bidirezionale AC/DC, costituito da:
- Quadro con il sistema di supervisione, controllo e monitoraggio delle PCS
- Quadro per l'alimentazione dei servizi ausiliari dei quadri di conversione (es. alimentazione sistemi di comando e controllo, condizionamento etc);
- Sistemi di apparecchiature di manovra e protezione (interruttori, fusibili etc), e dispositivi di sicurezza (antincendio, etc).

### 11.2.4. Dati tecnici del BESS

Si prevede l'installazione un sistema di accumulo di energia con batterie al litio composto da N° 16 container batterie (ciascuno equipaggiato con rack aventi capacità energetica pari a 5,76 MWh 100% SOC BoL) con relativi sistemi skid con PCS AC ed impianti tecnologici. Si prevede che il sistema BESS venga suddiviso in 8 moduli ciascuno costituito da N°2 container batterie (5.76x2= 11,52 MWh 100% SOC BoL) e N°1 sistema PCS questo ultimo costituito da Inverter di taglia 2,60 MVA e di un trasformatore elevatore 36/0,66 kV di taglia 3,0 MVA. Si precisa che il dato in capacità energetica fa riferimento alle condizioni ambientali forzate dal sistema di condizionamento che manterrà l'ambiente delle batterie ad una temperatura nel range 15-30 °C con impostazione target a 25°C. I dati tecnici di progetto del BESS sono riportati nella tabella sottostante:

Tabella 8. Dati Tecnici BESS

Potenza totale nominale del BESS		MVA	24
Prelievo per servizi ausiliari		MW	1,04 dato di picco
Potenza installata trasformatore PCS (36/0,66 kV)		MVA	24,0 (8 unità x 3,0 MVA/unità)
Potenza installata inverter PCS (0,66 kV AC, cosφ=1,00)	P <sub>max</sub> PCS	MW	20,8 (8 unità x 2,6 MW/unità)
Capacità energetica installata (100% SOC, BoL)		MWh	92,16 (16 unità x 5,76 MWh/unità)
SOC min		%	3,0
SOC max		%	98,0
Capacità energetica utilizzabile (BoL)	E <sub>eff_BoL</sub>	MWh	87,55
Capacità energetica utilizzabile (EoL)	E <sub>eff_EoL</sub>	MWh	68,74
			78,5%

*(after 15 years - assumed 1,60%/y) - without considering any revamping*

Al fine di render più agevole la comprensione dei parametri relativi allo specifico dimensionamento effettuato per il BESS in figura23 è rappresentato uno schema a blocchi del sistema in analisi. Sono altresì riportati i risultati del modello di calcolo dei flussi di potenza in regime stazionario sia in fase di carica che scarica includendo i prelievi per servizi ausiliari e calcolati nell'ipotesi di garantire al nodo AC di ciascun inverter la potenza massima erogabile: 8 x 2,60 = 20,80 MW.

### 11.3. Sistemi Ausiliari

I servizi ausiliari (SS.AA.) della Sottostazione verranno alimentati dal trasformatore servizi ausiliari che si trova nel locale 36 kV dell'edificio di controllo impianto Galiello.

I servizi ausiliari sono costituiti dai sistemi necessari per il funzionamento della sottostazione e per l'alimentazione dei servizi del sistema BESS. Si installeranno sistemi di alimentazione in corrente alternata e per alimentare i distinti componenti di controllo, protezione e misura. I servizi di corrente alternata saranno alloggiati in diversi armadi destinati a realizzare le rispettive distribuzioni.

Si è stimata una potenza richiesta in prelievo per i servizi ausiliari dell'impianto Galiello di circa 1,25 MW, di cui 1,04 [MW] sono necessari per l'alimentazione della componentistica del sistema di accumulo e la restante parte (circa 210 kW) per l'alimentazione della strumentazione presente all'interno della SSE (quadri di controllo, illuminazione ecc..).

Per disporre dei **Servizi ausiliari in CA** è prevista l'installazione di un trasformatore con le seguenti caratteristiche:

Tabella 9 Caratteristiche trasformatore servizi ausiliari

TRASFORMATORE SERVIZI AUSILIARI	
Potenza nominale [kVA]	1250
U1n [Kv]	36 ±3x2,5
U2n [v]	420
Gruppo di connessione	Dyn11
Principali utenze	<ul style="list-style-type: none"><li>- Raddrizzatori</li><li>- Motori di manovra</li><li>- Illuminazione</li><li>- FM privilegiata</li><li>- Ausiliari BESS</li></ul>

L'edificio comando sarà inoltre munito di apposito loculo per ospitare un gruppo elettrogeno idoneo. L'alimentazione dei **Servizi in CC** è assicurata da un idoneo sistema raddrizzatore/batterie a 110 Vcc. Le caratteristiche del raddrizzatore e delle batterie verranno scelte durante la fase esecutiva. Le apparecchiature alimentate alla tensione di 110 Vcc funzioneranno ininterrottamente. Il processo di carica delle batterie sarà gestito automaticamente, senza la necessità di alcun tipo di vigilanza o controllo, quindi più sicuro per il mantenimento di un servizio permanente. Le apparecchiature saranno idonee a funzionare con temperature interne all'edificio comprese tra 10°C e 40°C. In condizioni di normale funzionamento (corrente alternata presente), il raddrizzatore fornirà sia la corrente di funzionamento degli ausiliari in corrente continua, sia la corrente di mantenimento o di carica necessaria per la batteria.

In assenza di corrente alternata di alimentazione, la batteria deve essere in grado di alimentare i circuiti ausiliari in corrente continua utilizzatori per il tempo prefissato.

L'alimentazione dei servizi ausiliari, in condizioni di emergenza, sarà effettuata con un generatore Diesel da 25 kVA in BT dimensionato per alimentare i carichi "privilegiati" sia per la stazione Utente che per l'impianto di Accumulo. L'attivazione del generatore diesel avverrà in assenza di alimentazione dalla rete di connessione RTN.

### 11.4. Edificio di Comando

La struttura prefabbricata sarà costruita secondo quanto prescritto dalle norme CEI EN 61936-1 “Impianti elettrici con tensione superiore a 1 kV in corrente alternata Parte 1: Prescrizioni comuni”, dalle Norme CEI 11-35 “Guida per l’esecuzione di cabine elettriche MT/BT del cliente/Utente finale” e dalle Norme CEI 0-16 “Regola tecnica di riferimento per la connessione di utenti attivi e passivi alle reti AT e MT delle imprese distributrici di energia elettrica”. Le strutture sono realizzate in modo da assicurare un grado di protezione verso l'esterno, IP 33 Norme CEI 70-1.

Essa è composta da elementi componibili prefabbricati in cemento armato vibrato e prodotte in modo tale da garantire pareti interne lisce e senza nervature e una superficie interna costante lungo tutte le sezioni orizzontali. Il calcestruzzo utilizzato per la realizzazione degli elementi costituenti il box è additivato con idonei fluidificanti e impermeabilizzanti al fine di ottenere adeguata protezione contro le infiltrazioni d’acqua per capillarità.

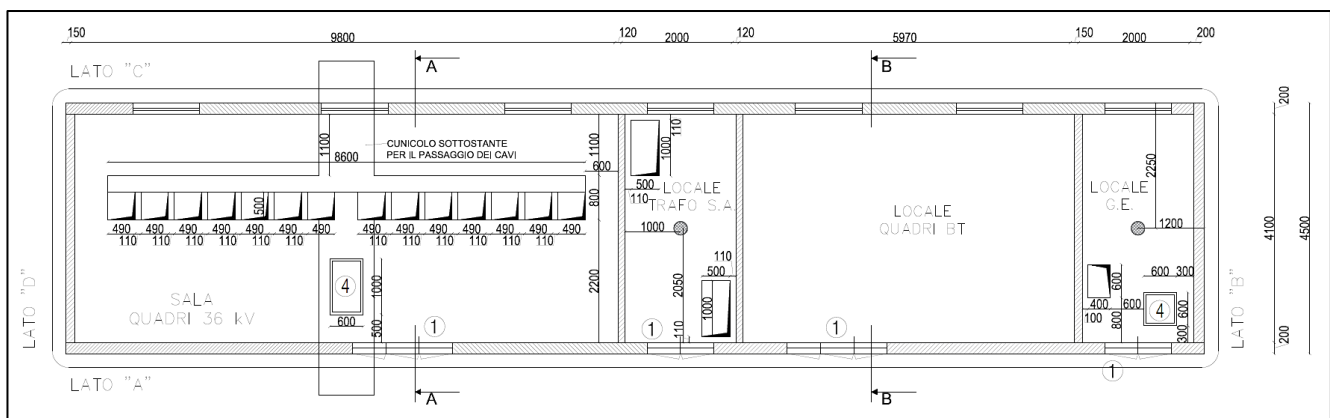


Figura 30. Edificio comandi

L’armatura interna dei fabbricati è totalmente collegata meccanicamente ed elettricamente in modo da creare una vera e propria gabbia di faraday che dal punto di vista elettrico protegge il manufatto da sovratensioni di origine. Le dimensioni e le armature metalliche delle pareti sono sovradimensionate rispetto a quelle occorrenti per la stabilità della struttura in opera, in quanto le sollecitazioni indotte nei vari elementi durante le diverse fasi di sollevamento e di posa in opera sono superiori a quelle che si generano durante l’esercizio.