

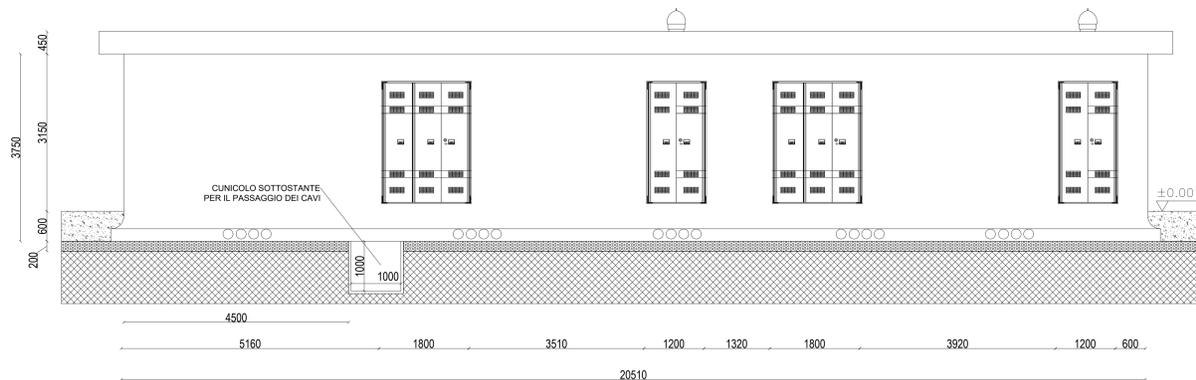


Particolari edificio produttore
Scala 1:50


SEZIONE A - A

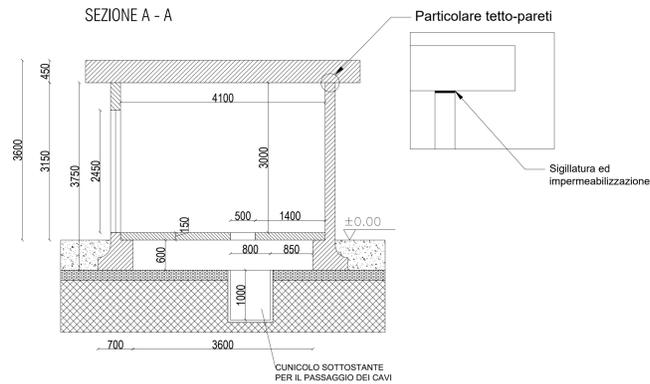


PROSPETTO "D"

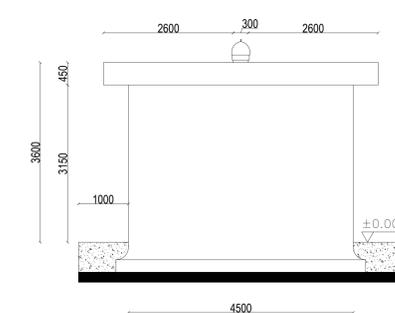

PIANTA PIANO DI POSA

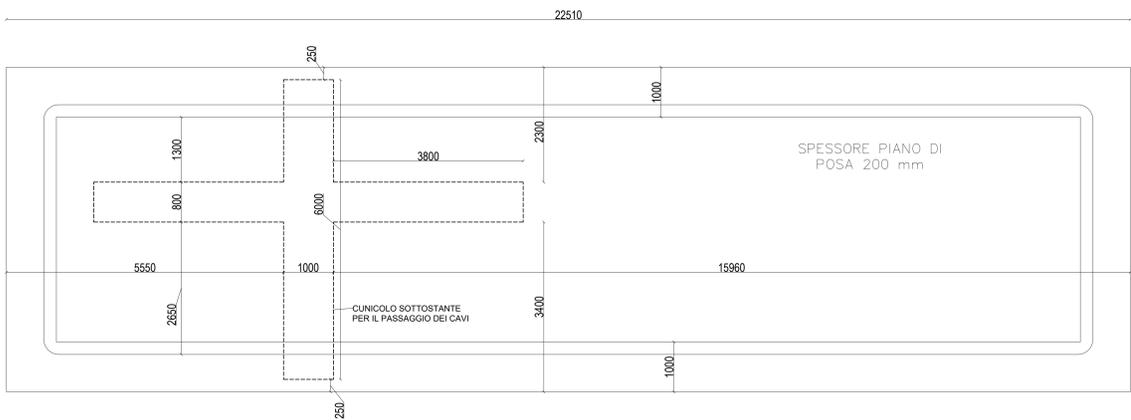


PIANTA EDIFICIO UTENTE

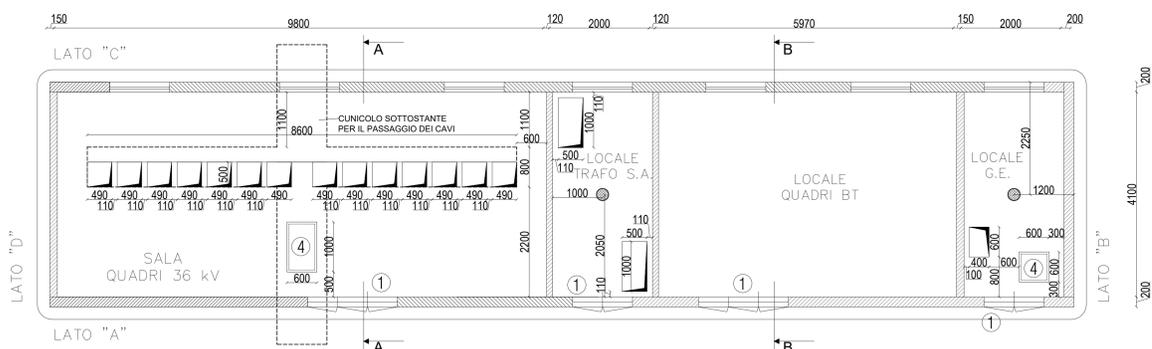


LEGENDA EDIFICIO COMANDI

CODICE	DESCRIZIONE	QUANTITA'
1	PORTA IN LAMIERA	4
2	FINESTRA DI AERAZIONE	7
3	GRIGLIA IN VTR	7
4	BOTOLA DI ISPEZIONE	2
5	ASPIRATORE EOLICO	2
	CEMENTO ARMATO	[-]
	TERRENO	[-]
	MAGRONE	[-]


PROSPETTO "B"

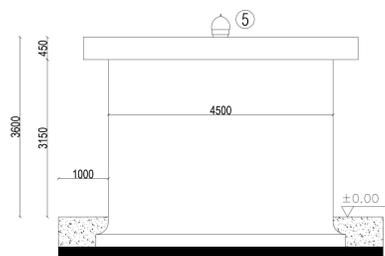

SEZIONE B - B

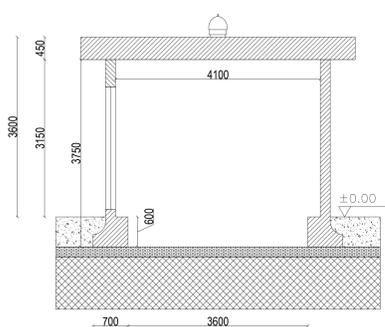

PROSPETTO "C"

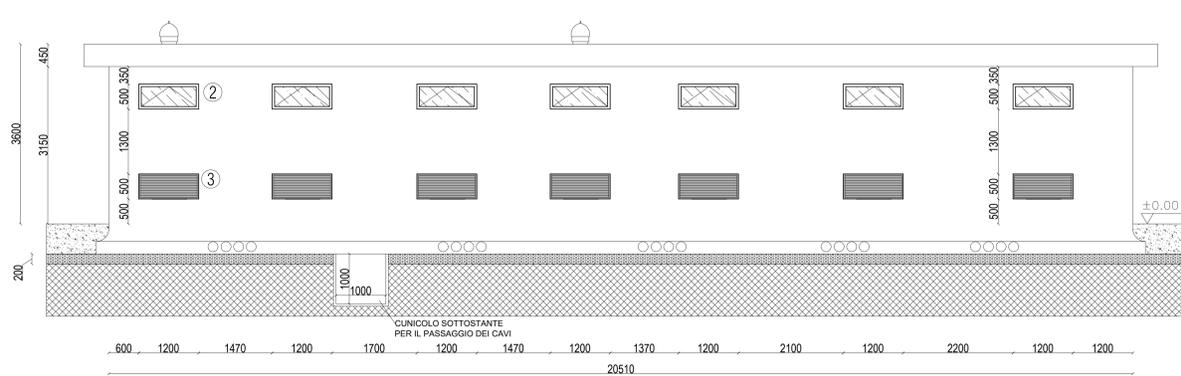

scala 1:50
0 0,5 1,25 2,5 m

PROPRIONTE
EE SALADINO S.R.L.
Via Linateo, 44/2
30174 Venezia



PROGETTAZIONE E COORDINAMENTO

LAAP ARCHITECTS Architetto e Dottore Agragrico Antonio Palazzolo
urban quality consultants

LAAP ARCHITECTS Srl
via Francesco Laurana 28
50143 - Palermo - Italy
t.091.7834427 - fax.091.7834427
laap.it - info@laap.it

Numero di commessa laap: 383



N° COMMESA **1570** PARCO EOLICO SALADINO
POTENZA SCALA DI 81 MW - 41.6 MW SISTEMA DI ACCUMULO
LIBERO CONSORZIO COMUNALE DI AGRIGENTO
IMPIANTO E OPERE DI CONNESSIONE COMUNI DI NARO (AG), CAMASTRA (AG) E LICATA (AG)

PROGETTO DEFINITIVO
ELABORATO CARTA DELLA SOTTOSTAZIONE ELETTRICA:
PARTICOLARI EDIFICIO PRODUTTORE

CODICE ELABORATO
PD.45

NOME FILE: 1570_CARTA_elaborato_r01.dwg

01_31/05/2024 PRIMA EMISSIONE LAAP ARCHITECTS Arch. Sandro Di Gangi Arch. e Agr. Antonio Palazzolo
REV. DATA DESCRIZIONE REVISIONE FESATTE

COPYRIGHT - TUTTI I DIRITTI SONO RISERVATI A NORMA DI LEGGE