



PIANTA PIANO SEMINTERRATO  
SCALA 1:100

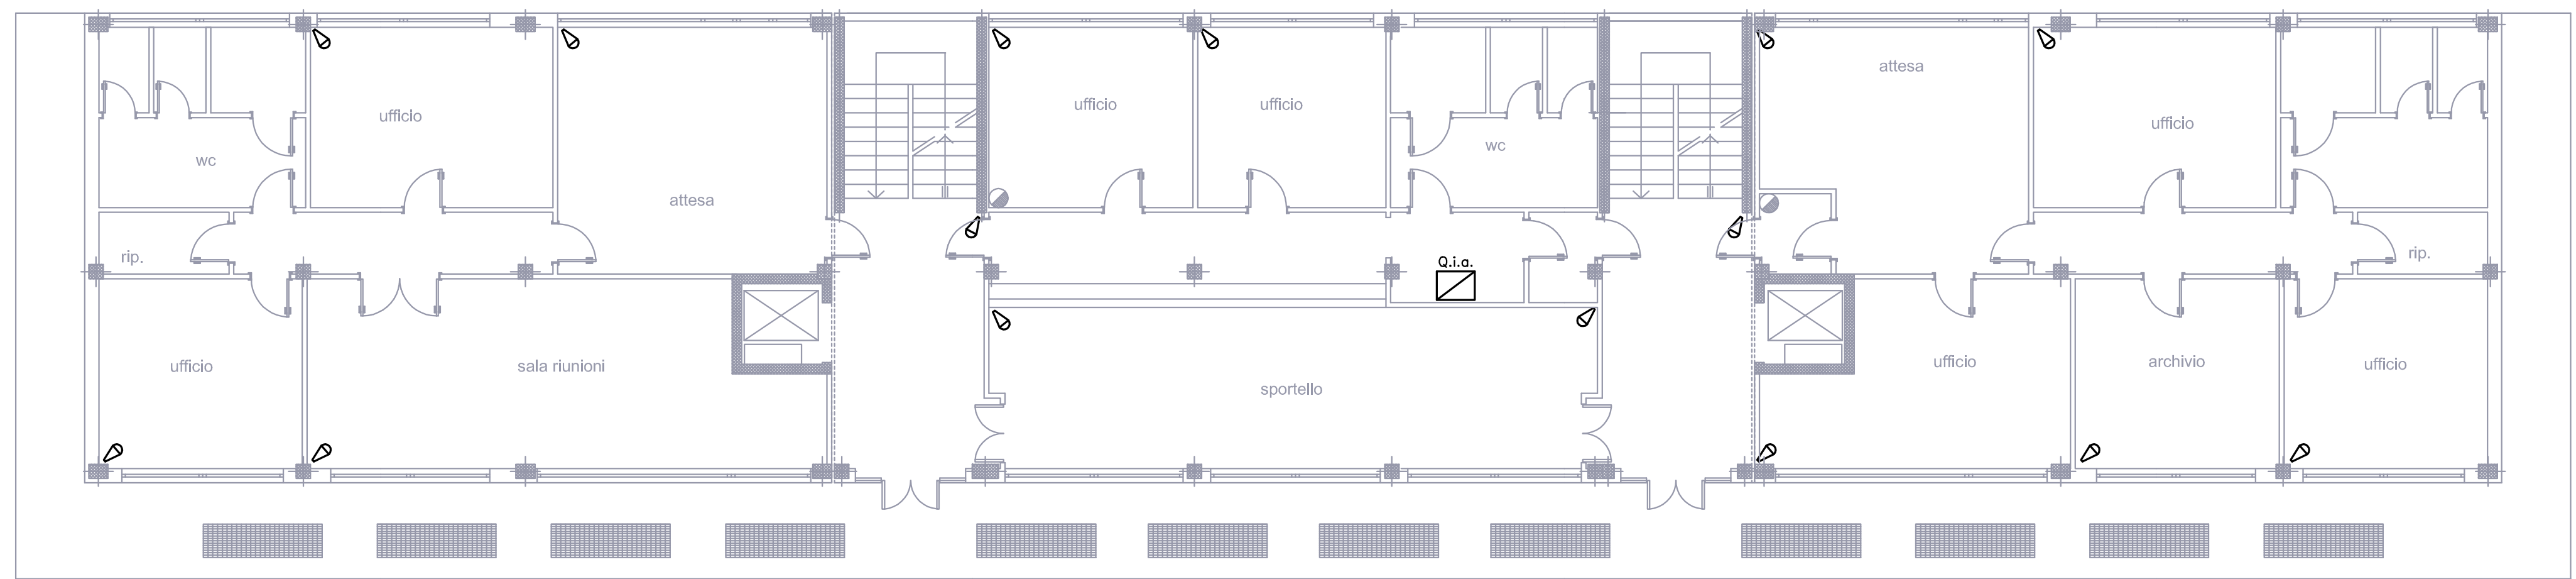


PIANTA PIANO TERRA  
SCALA 1:100

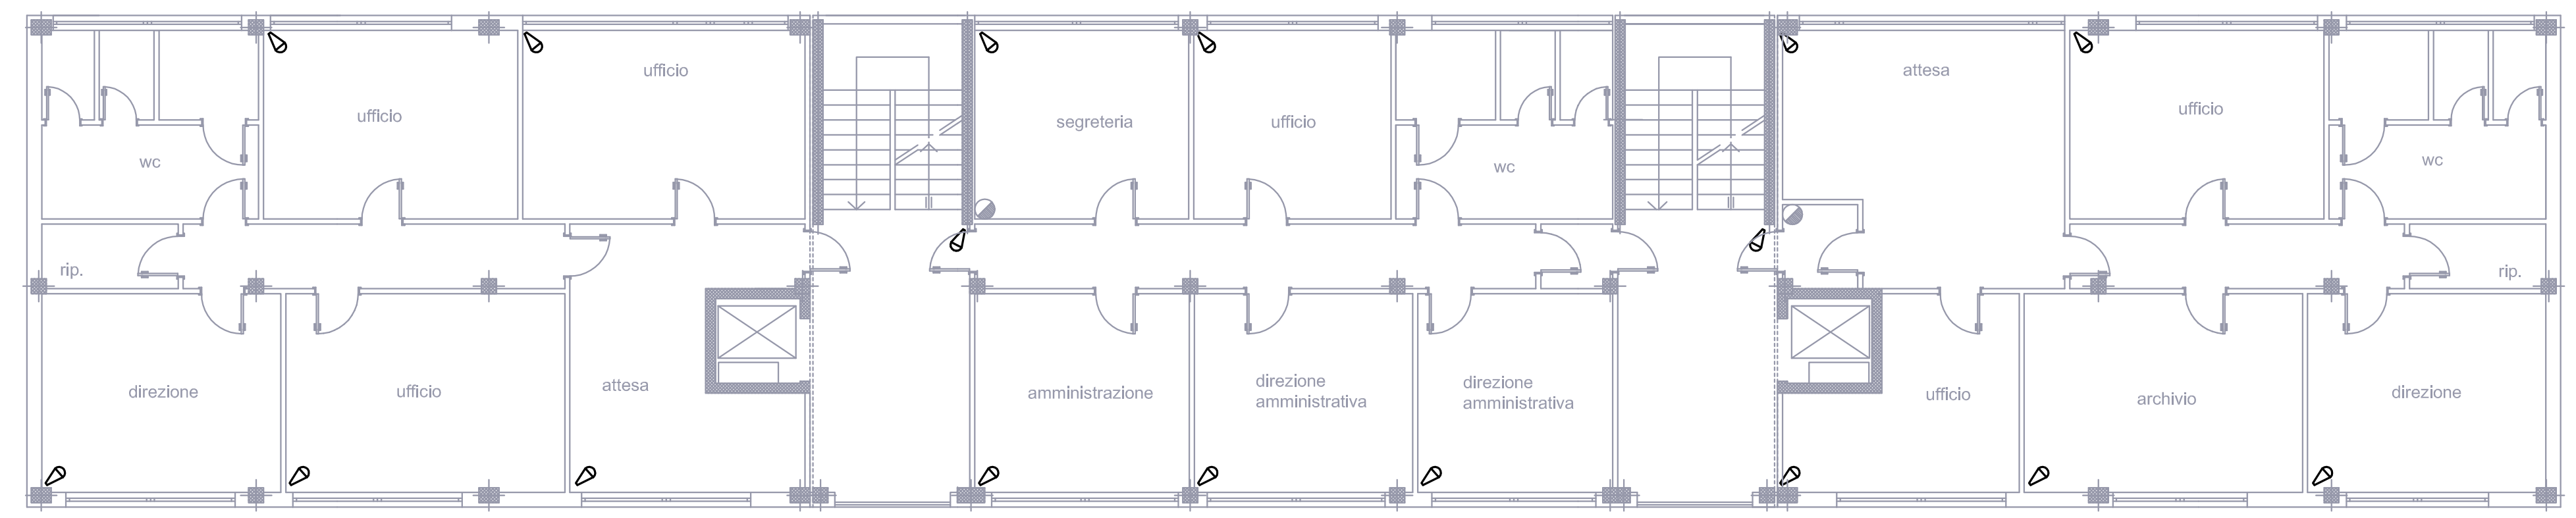


PIANTA PIANO PRIMO  
SCALA 1:100

LEGENDA		
Nr.	Simb.	DESCRIZIONE
1		Punto di consegna ENEL
2		Quadro impianto d'allarme
3		Rilevatore infrarosso
4		

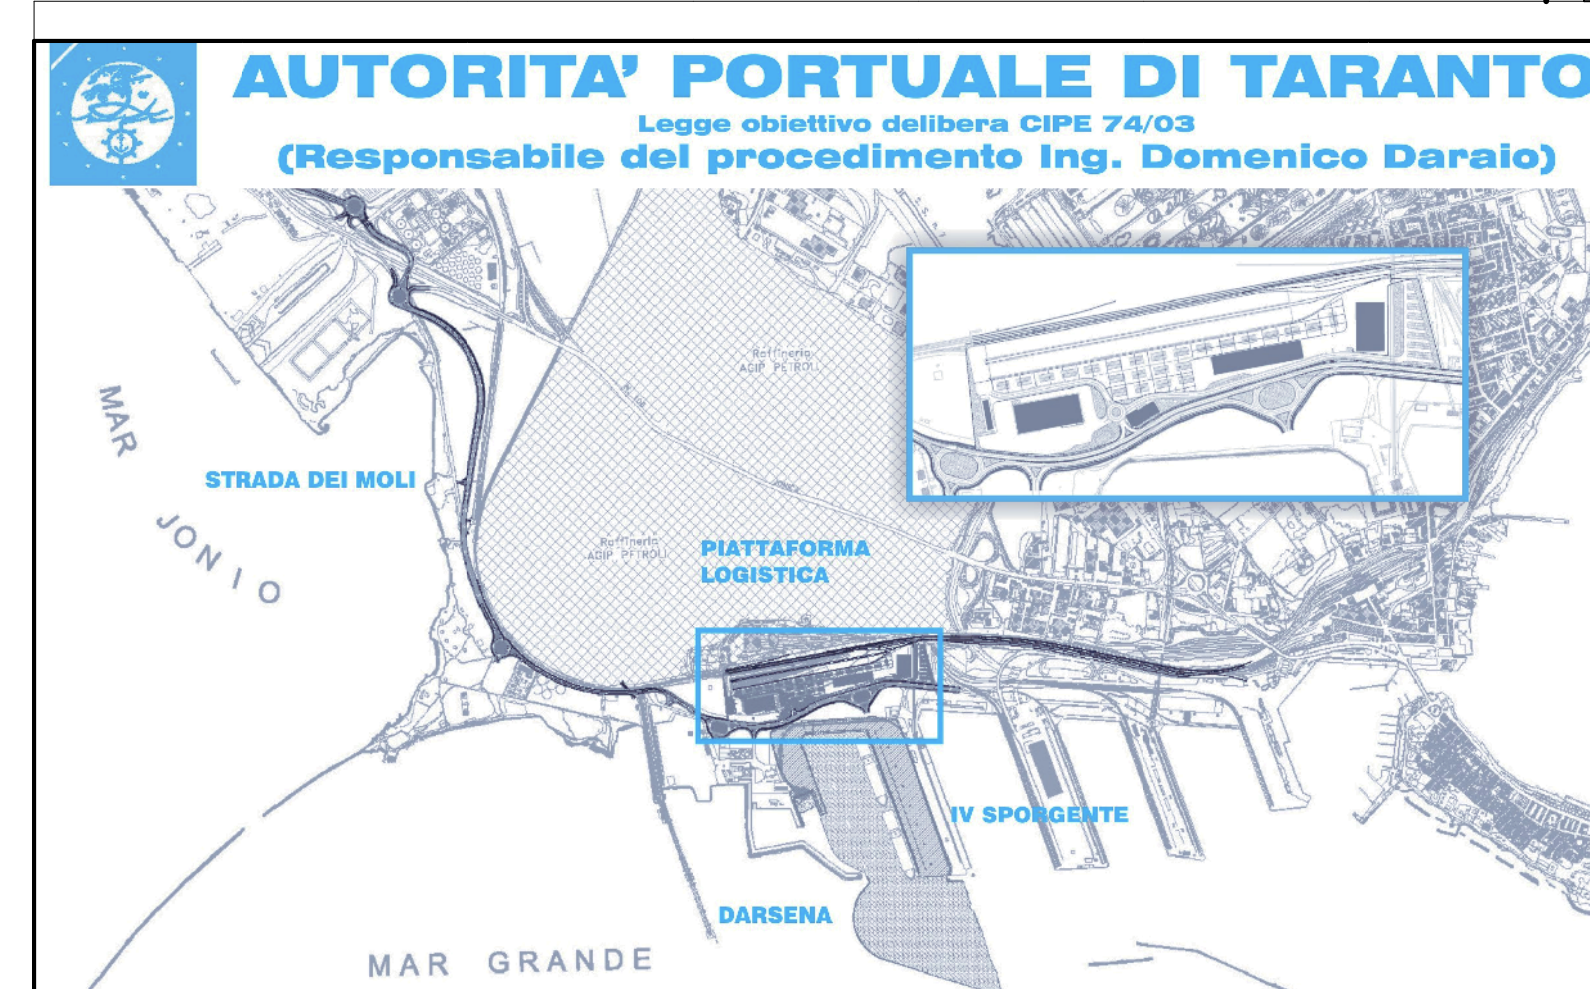

01	29-09-2006	Prima emissione	M.Canonero	A.Panizza	G.Geddo
00	31-05-2006	Emissione in bozza	M.Canonero	A.Panizza	G.Geddo
revisione	data	descrizione revisione	disegnato	verificato	approvato

**SOCIETA' DI PROGETTO:**  
**TARANTO LOGISTICA S.p.A.**



**AUTORITA' PORTUALE TARANTO**

**PIASTRA PORTUALE DI TARANTO**

Progettista:  
**SINA**

Consulenti Progettisti:  
**PROFERT S.p.A.**  
INGEGNERIA E SISTEMI

Disegno n°: 123-700 E 1 U.C.G. 1 7.1.4

Titolo:  
**PROGETTO DEFINITIVO  
PIATTAFORMA LOGISTICA  
PALAZZINA UFFICI  
DISTRIBUZIONE IMPIANTO ANTINTRUSIONE**

progetti e ambiente  
Il Direttore Tecnico  
(Dot. Ing. Andrea PANIZZA)