


PIANTA PIANO TERRA
SCALA 1:200

PARTICOLARE UFFICI E SERVIZI
SCALA 1:100

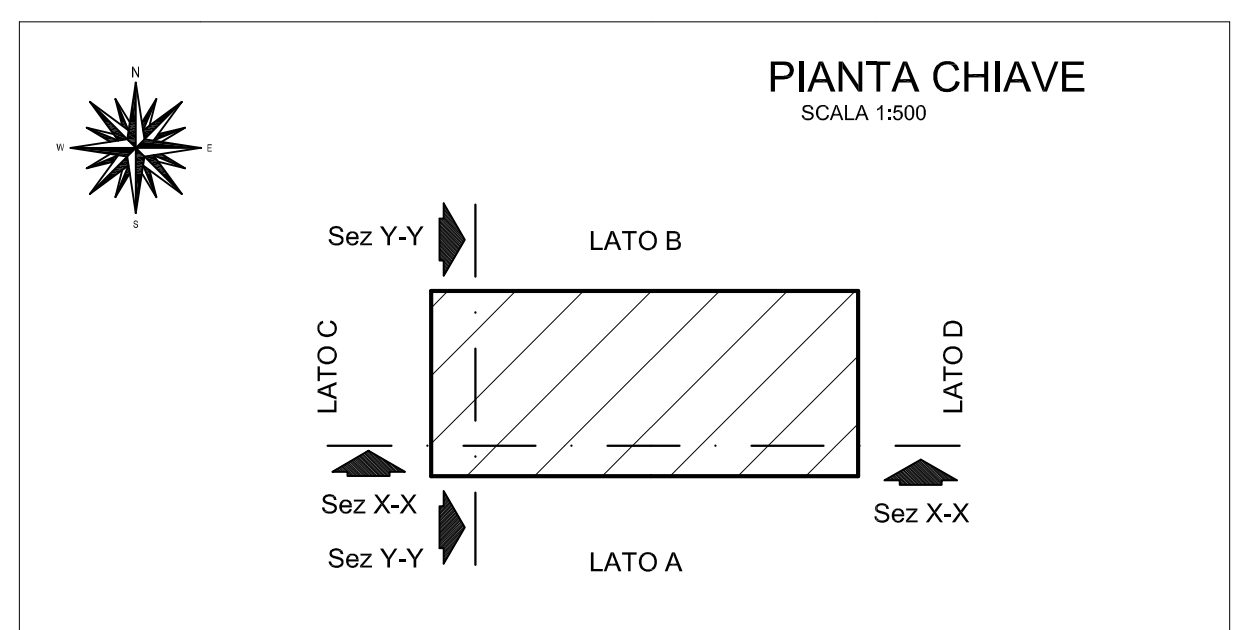

LEGENDA

MATERIALI DI FINITURA

CONTROSOFFITTO


- CONTROSOFFITTO IN CONGLOMERATO DI FIBRA MINERALE CLASSE DI RESISTENZA AL FUOCO-I TIPO "VISUAL"

PAVIMENTI

- PAVIMENTO MONOLITICO AREATO IN CALCESTRUZZO DI SPESSORE 25cm, CON FINITURA AL QUARZO DEL TIPO A PASTINA CORAZZATA DA COMPERSI A FRESCO SU FRESCO E TRATTAMENTO ANTIPOLVERE.
- PIASTRELLE MONOCOTTURA E MONOCOLORE CON COLORI A SCELTA DELLA D.L. PER PAVIMENTI Formato 30x30 o 40x40 cm; fughe > 5 mm
- PAVIMENTAZIONE MARCIAPIEDE ESTERNO CON MATTONI IN CLS CON FINITURA IN GRANIGLIA DEL TIPO RIVESTIMENTO PANNELLI A SCELTA DELLA D.L. F.to 30x30cm.

RIVESTIMENTI

- INTONACO CIVILE A TRE STRATI CON: -PITTURAZIONE CON RESINE EPOSSIDICHE TRICOMPONENTI ATOSSICHE PER UN'ALTEZZA PARI A 2,00mt -PER LA RIMANENTE ALTEZZA SUPERIORE A 2,00mt PITTURAZIONE A BASE DI RESINE VINILACRILICHE
- FINITURA PANNELLO IN CEMENTO FONDO CASSERO.
- RIVESTIMENTO CON INTONACO GREZZO.
- RIVESTIMENTO DEL PANNELLO PREFABBRICATO CON FINITURA TIPO PIETRA DI TRANI BIANCA.
- PANNELLO COIBENTE SANDWICH RIVESTITO IN LAMIERA PREVERNICIATA CON INTERPOSTA RESINA POLIURETANICA ESPANSA RIGIDA.

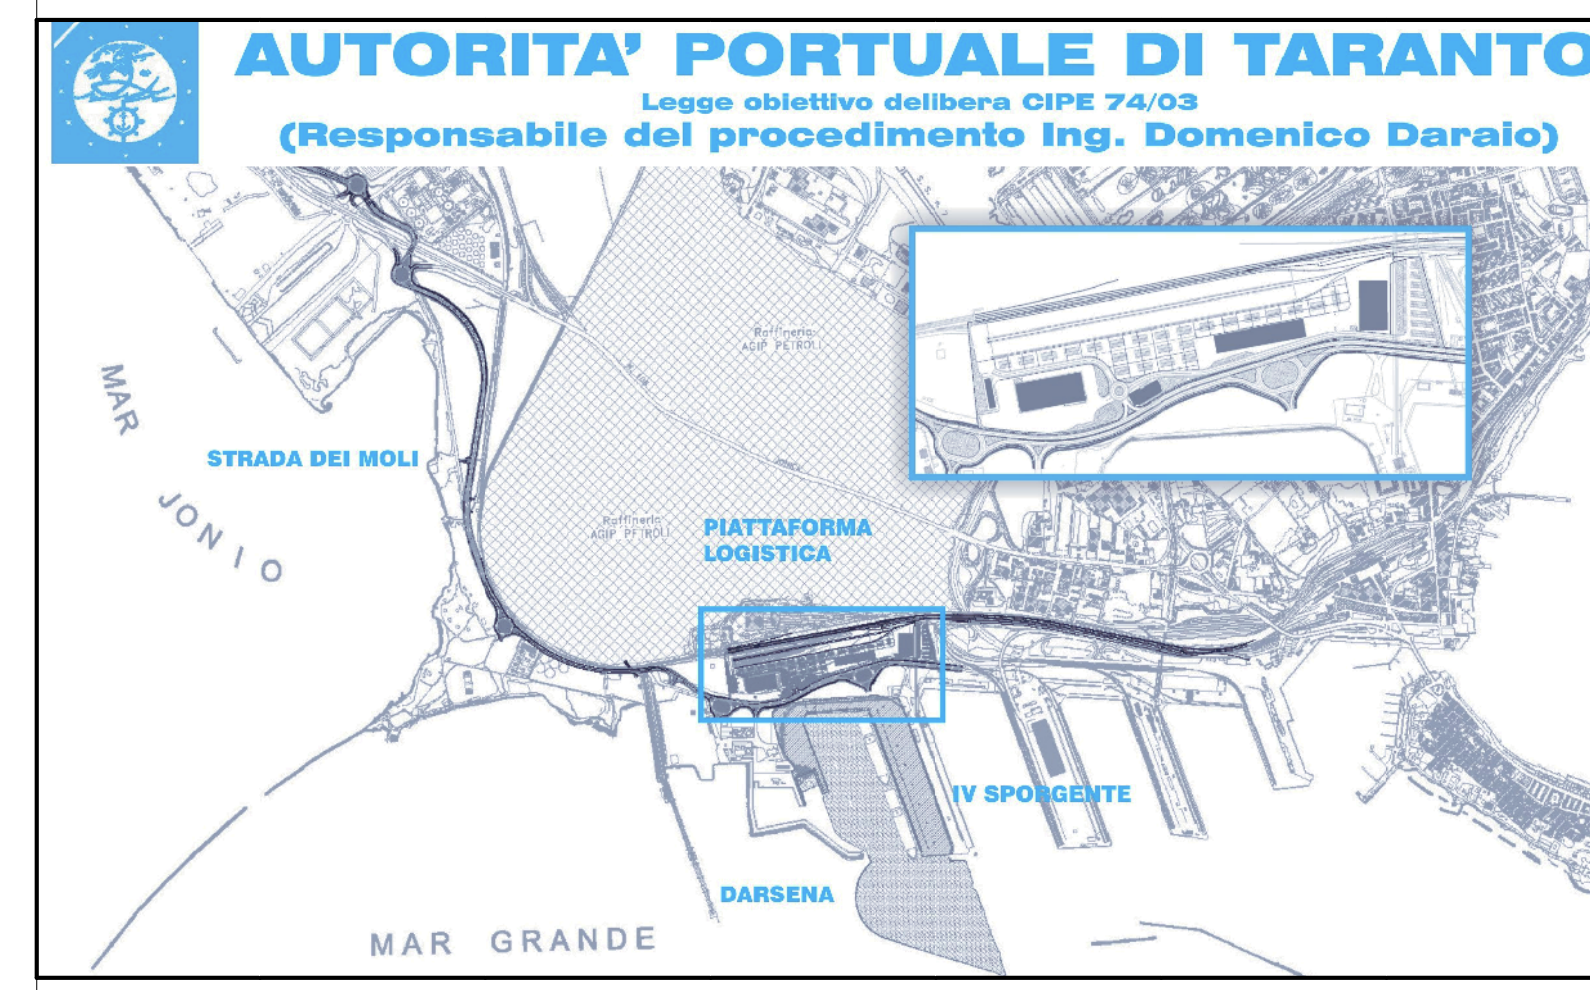

01	29-09-2006	Prima emissione	M.Amadio	A.Panizza	G.Goddo
00	31-05-2006	Emissione in bozza	M.Amadio	A.Panizza	G.Goddo
revisione	data	descrizione revisione	disegnato	verificato	approvato

SOCIETA' DI PROGETTO:

TARANTO LOGISTICA S.p.A.

AUTORITA' PORTUALE TARANTO

PIASTRA PORTUALE DI TARANTO

Progettista: SINA

Consulenti Progettisti: PROFERT S.p.A. INGEGNERIA E SISTEMI

progetti e ambiente

Il Direttore Tecnico (Dot. Ing. Andrea PANIZZA)

Disegno n°: 123-700 E 1 U.C.G. S 3.1.4

Titolo: **PROGETTO DEFINITIVO PIATTAFORMA LOGISTICA MAGAZZINO FRIGORIFERO MATERIALI DI FINITURA**