




PIANTA PIANO TERRA
SCALA 1:200

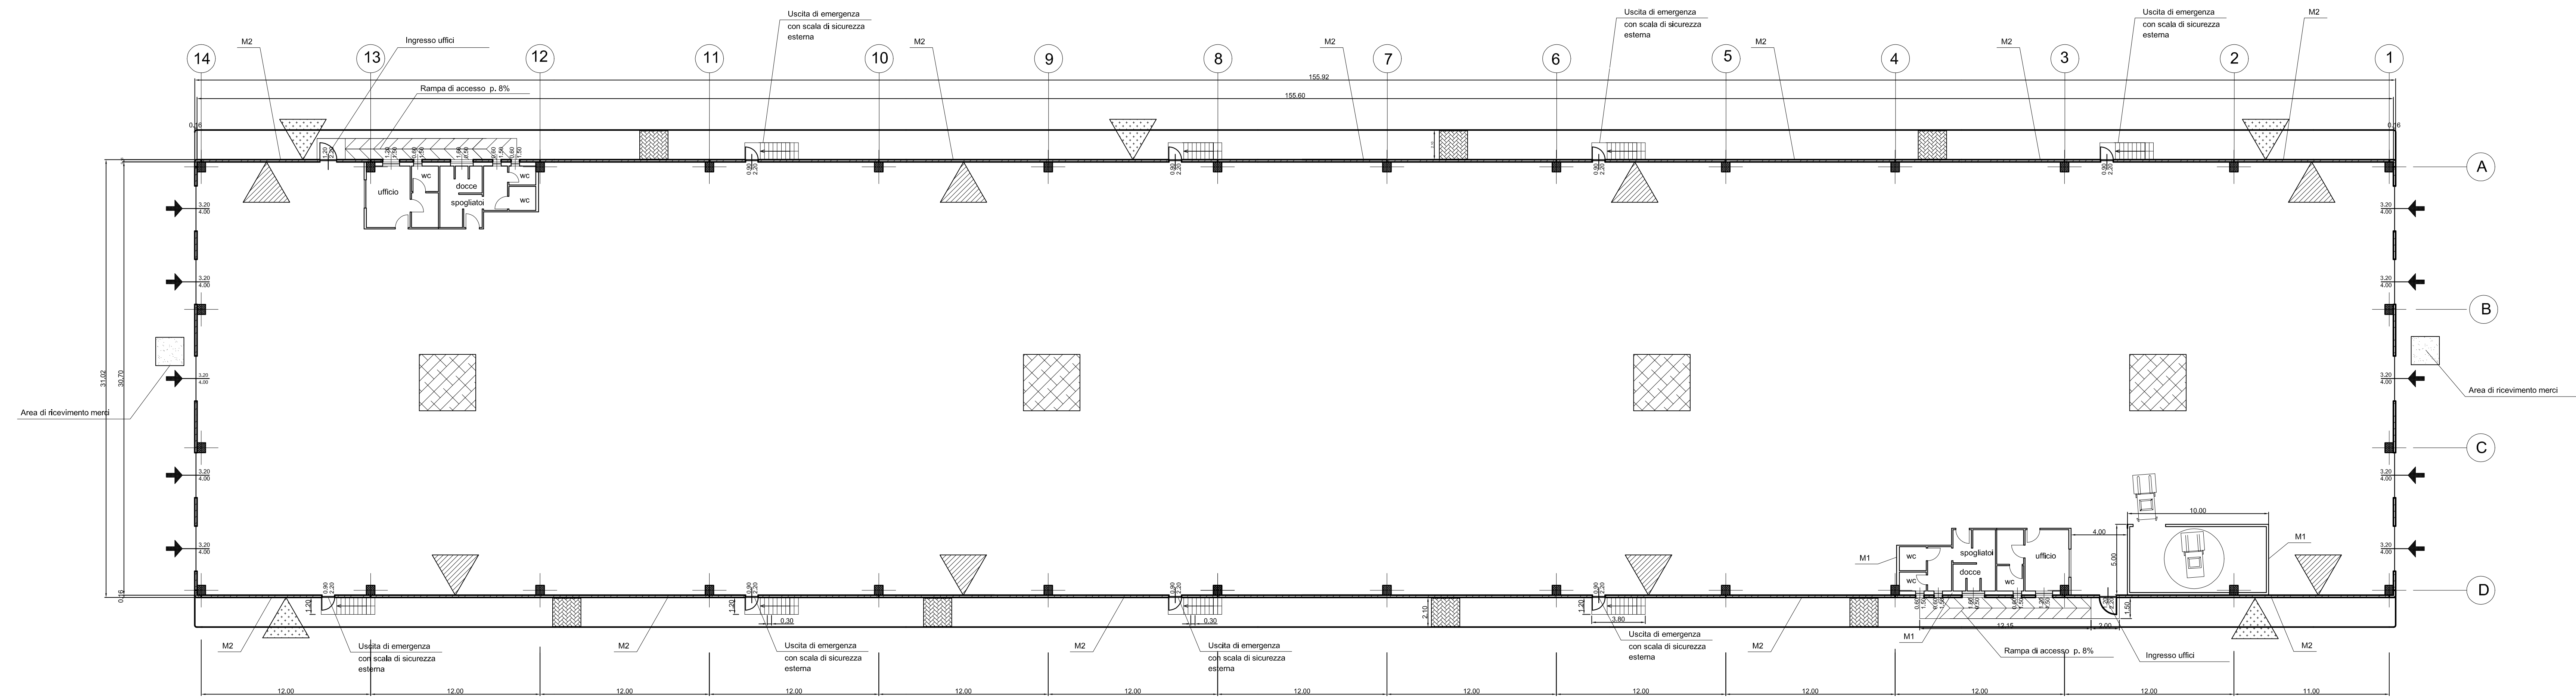


TIPOLOGIA MURATURE
(fuori scala)

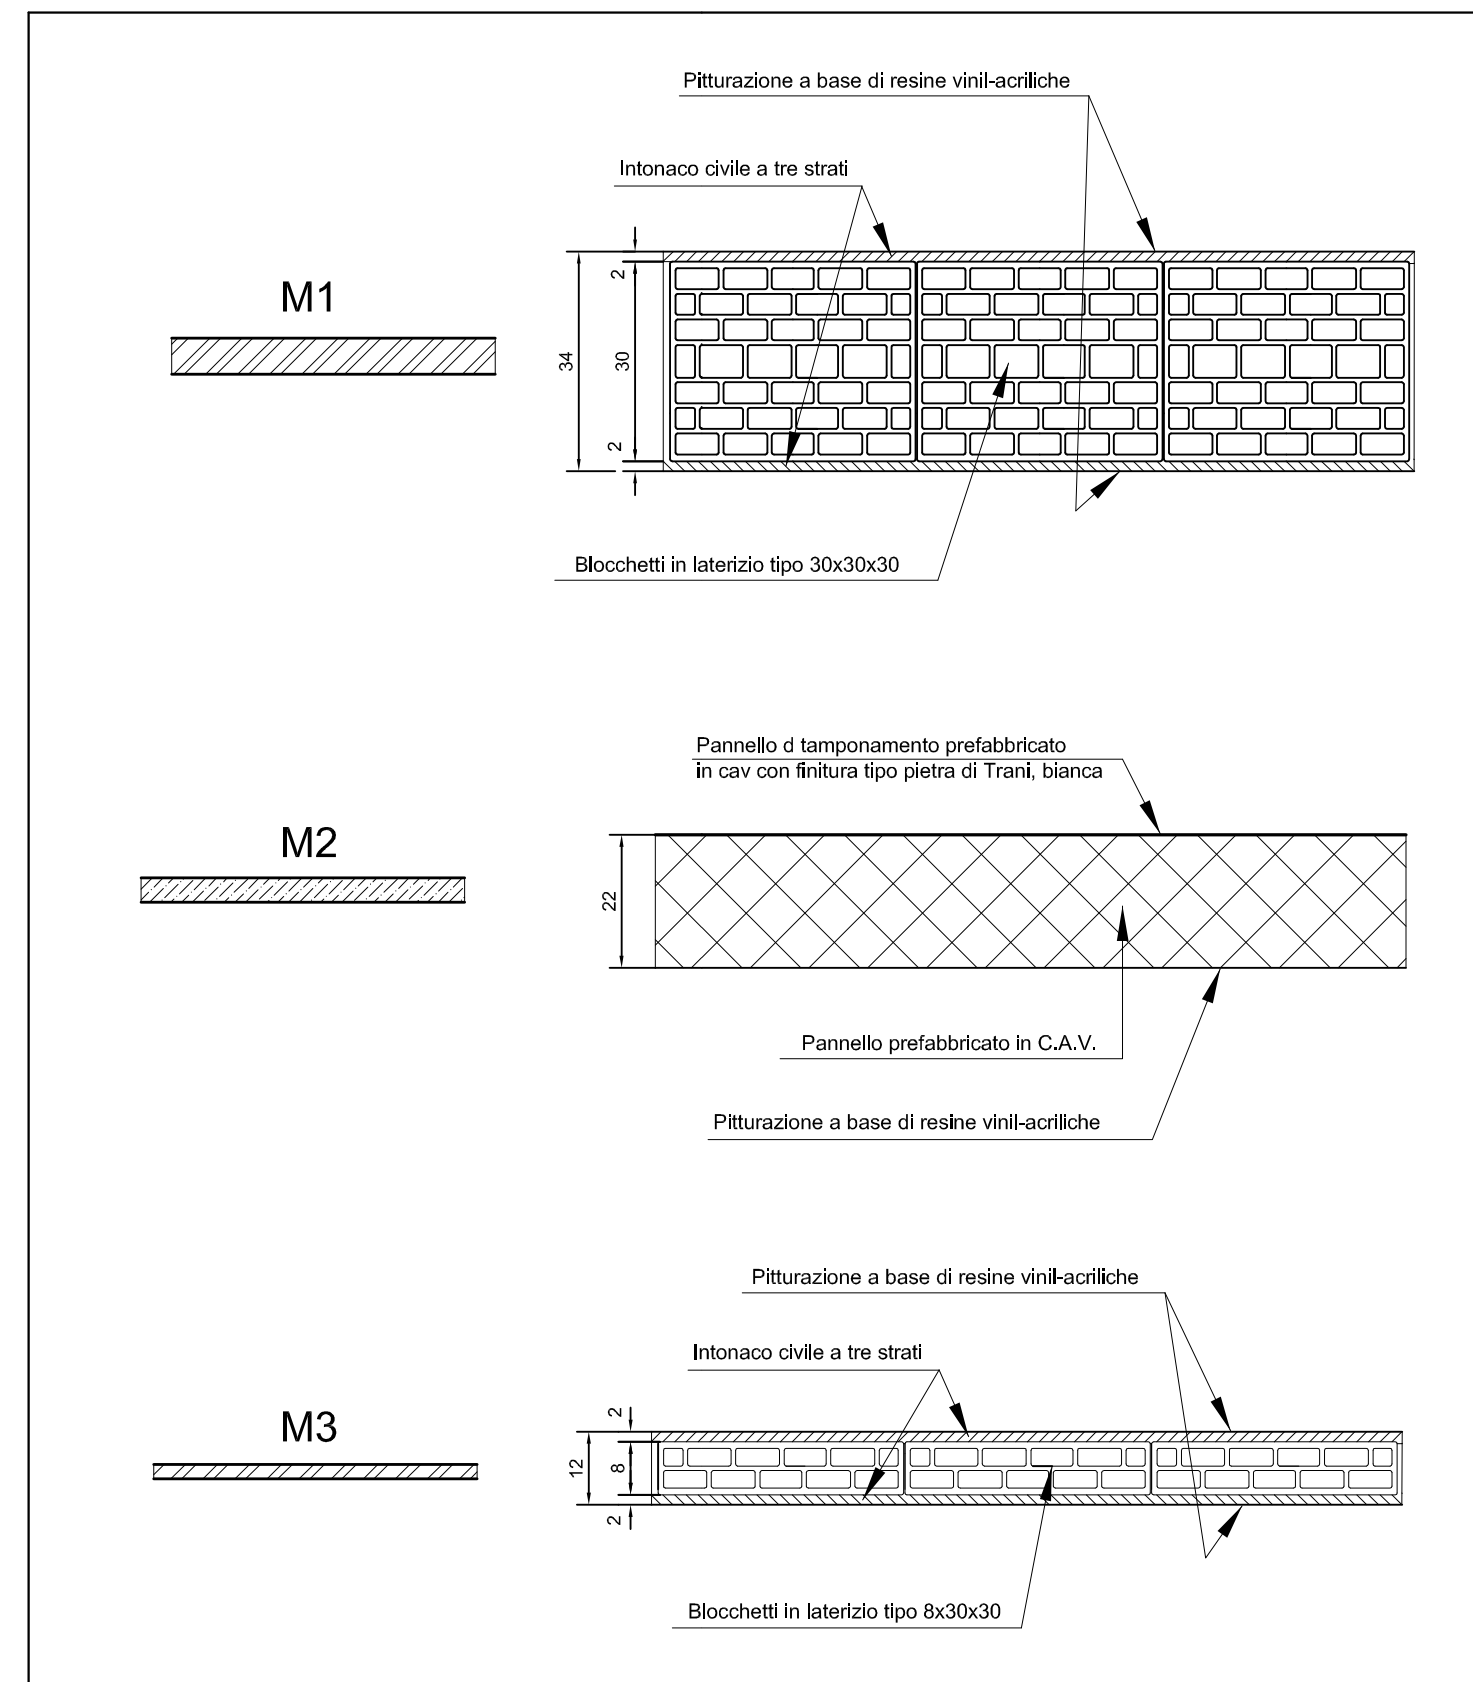



TIPOLOGIA MATERIALI DI FINITURA

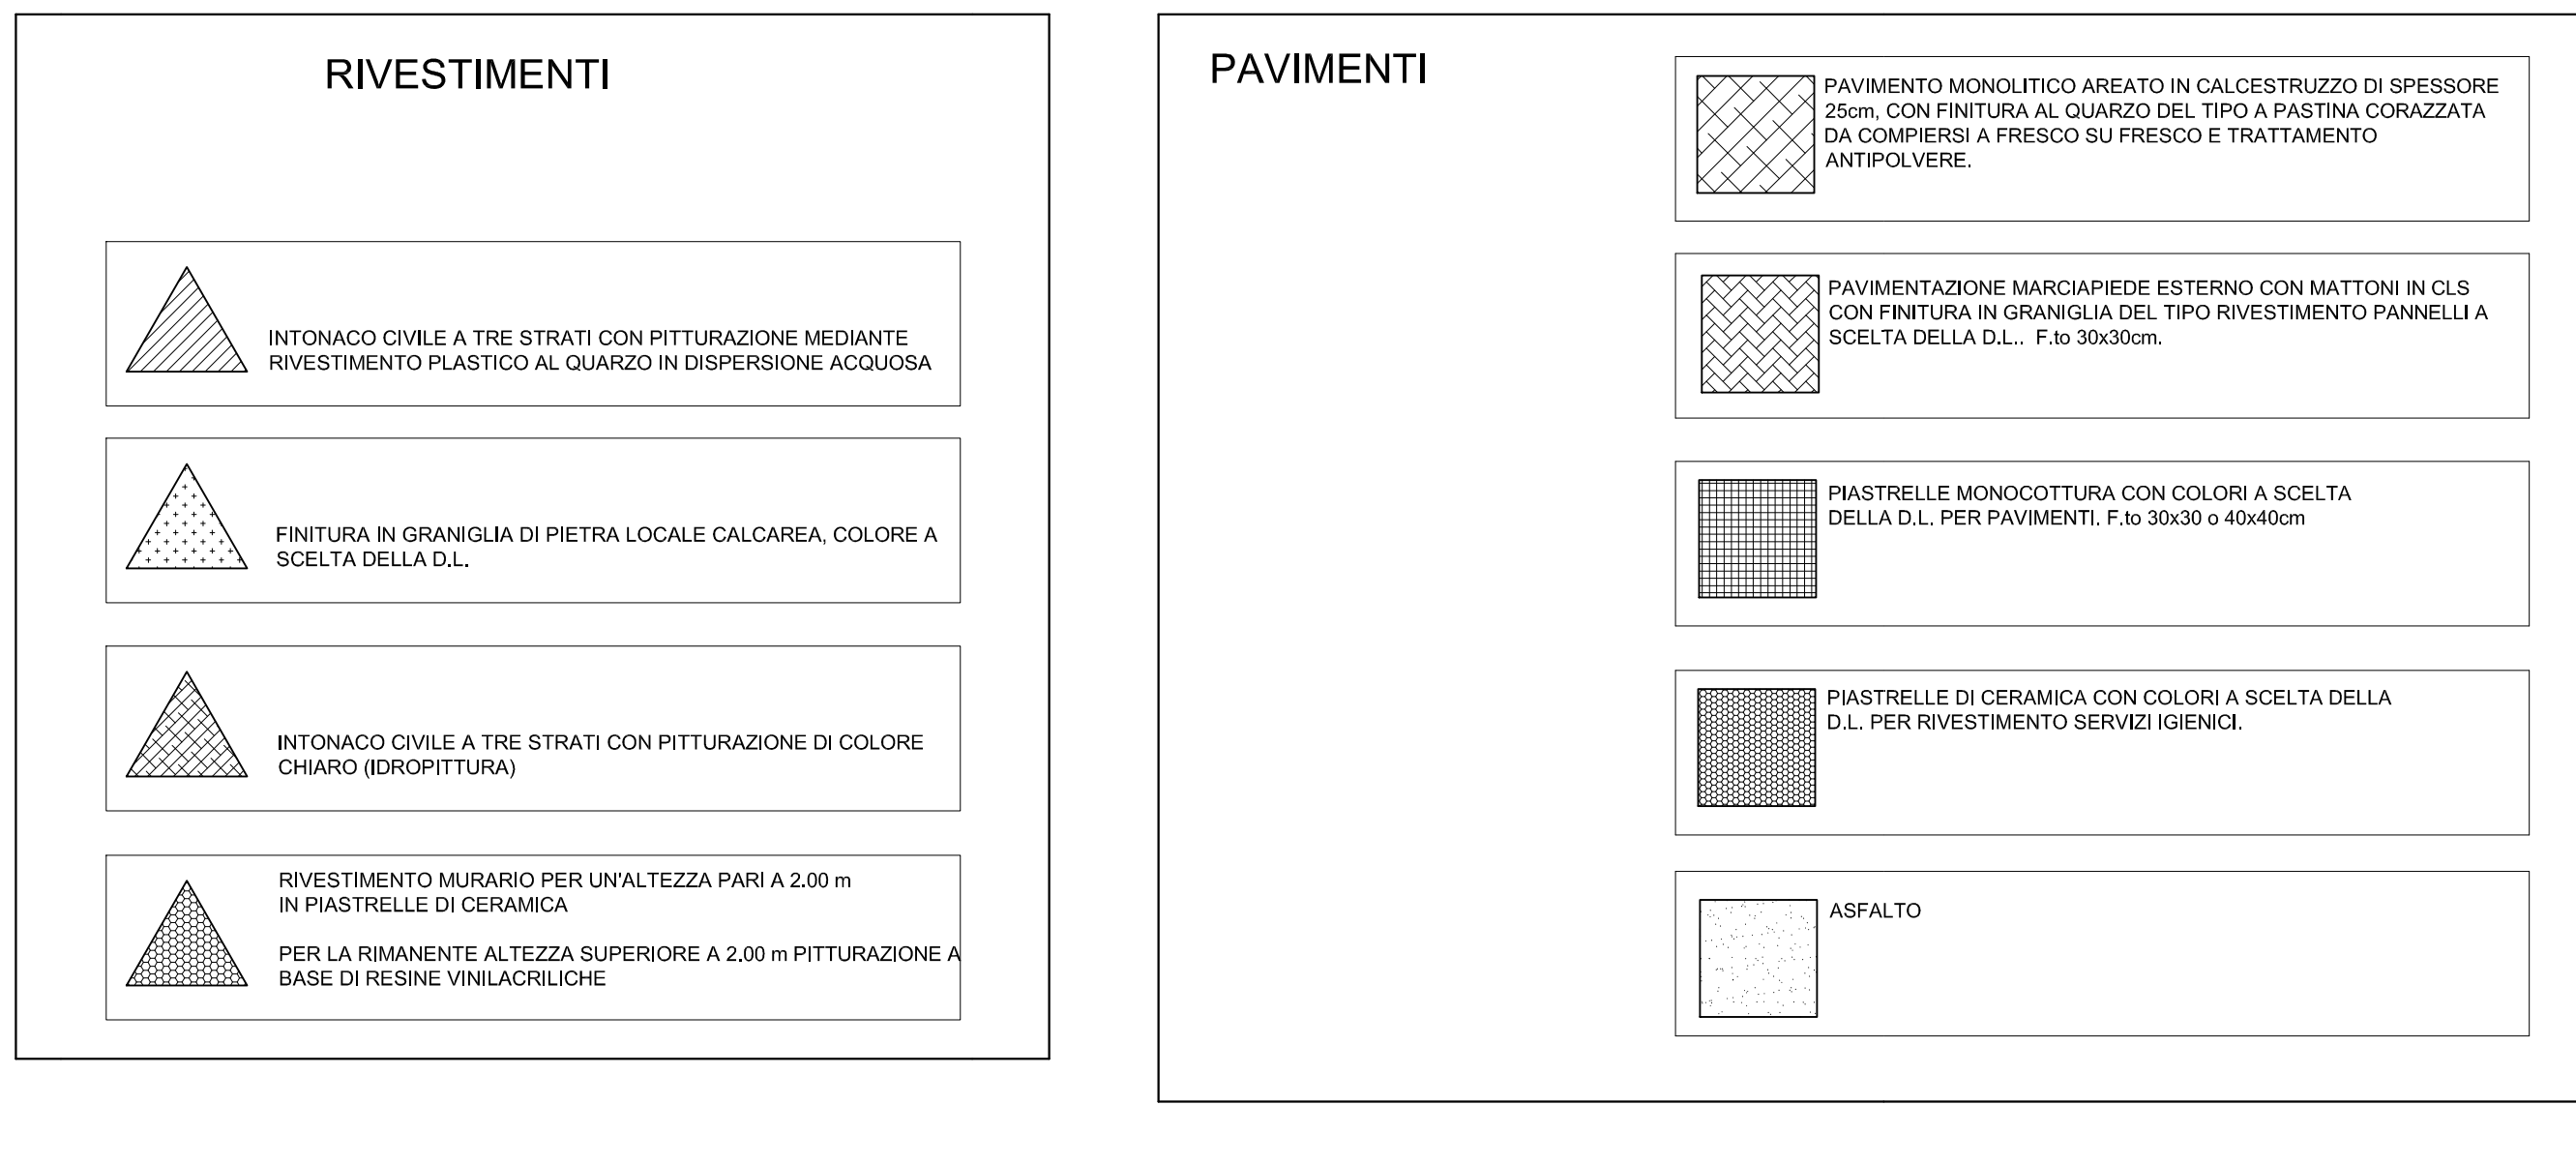

SERRAMENTI (PORTE E FINESTRE)
SCALA 1:20

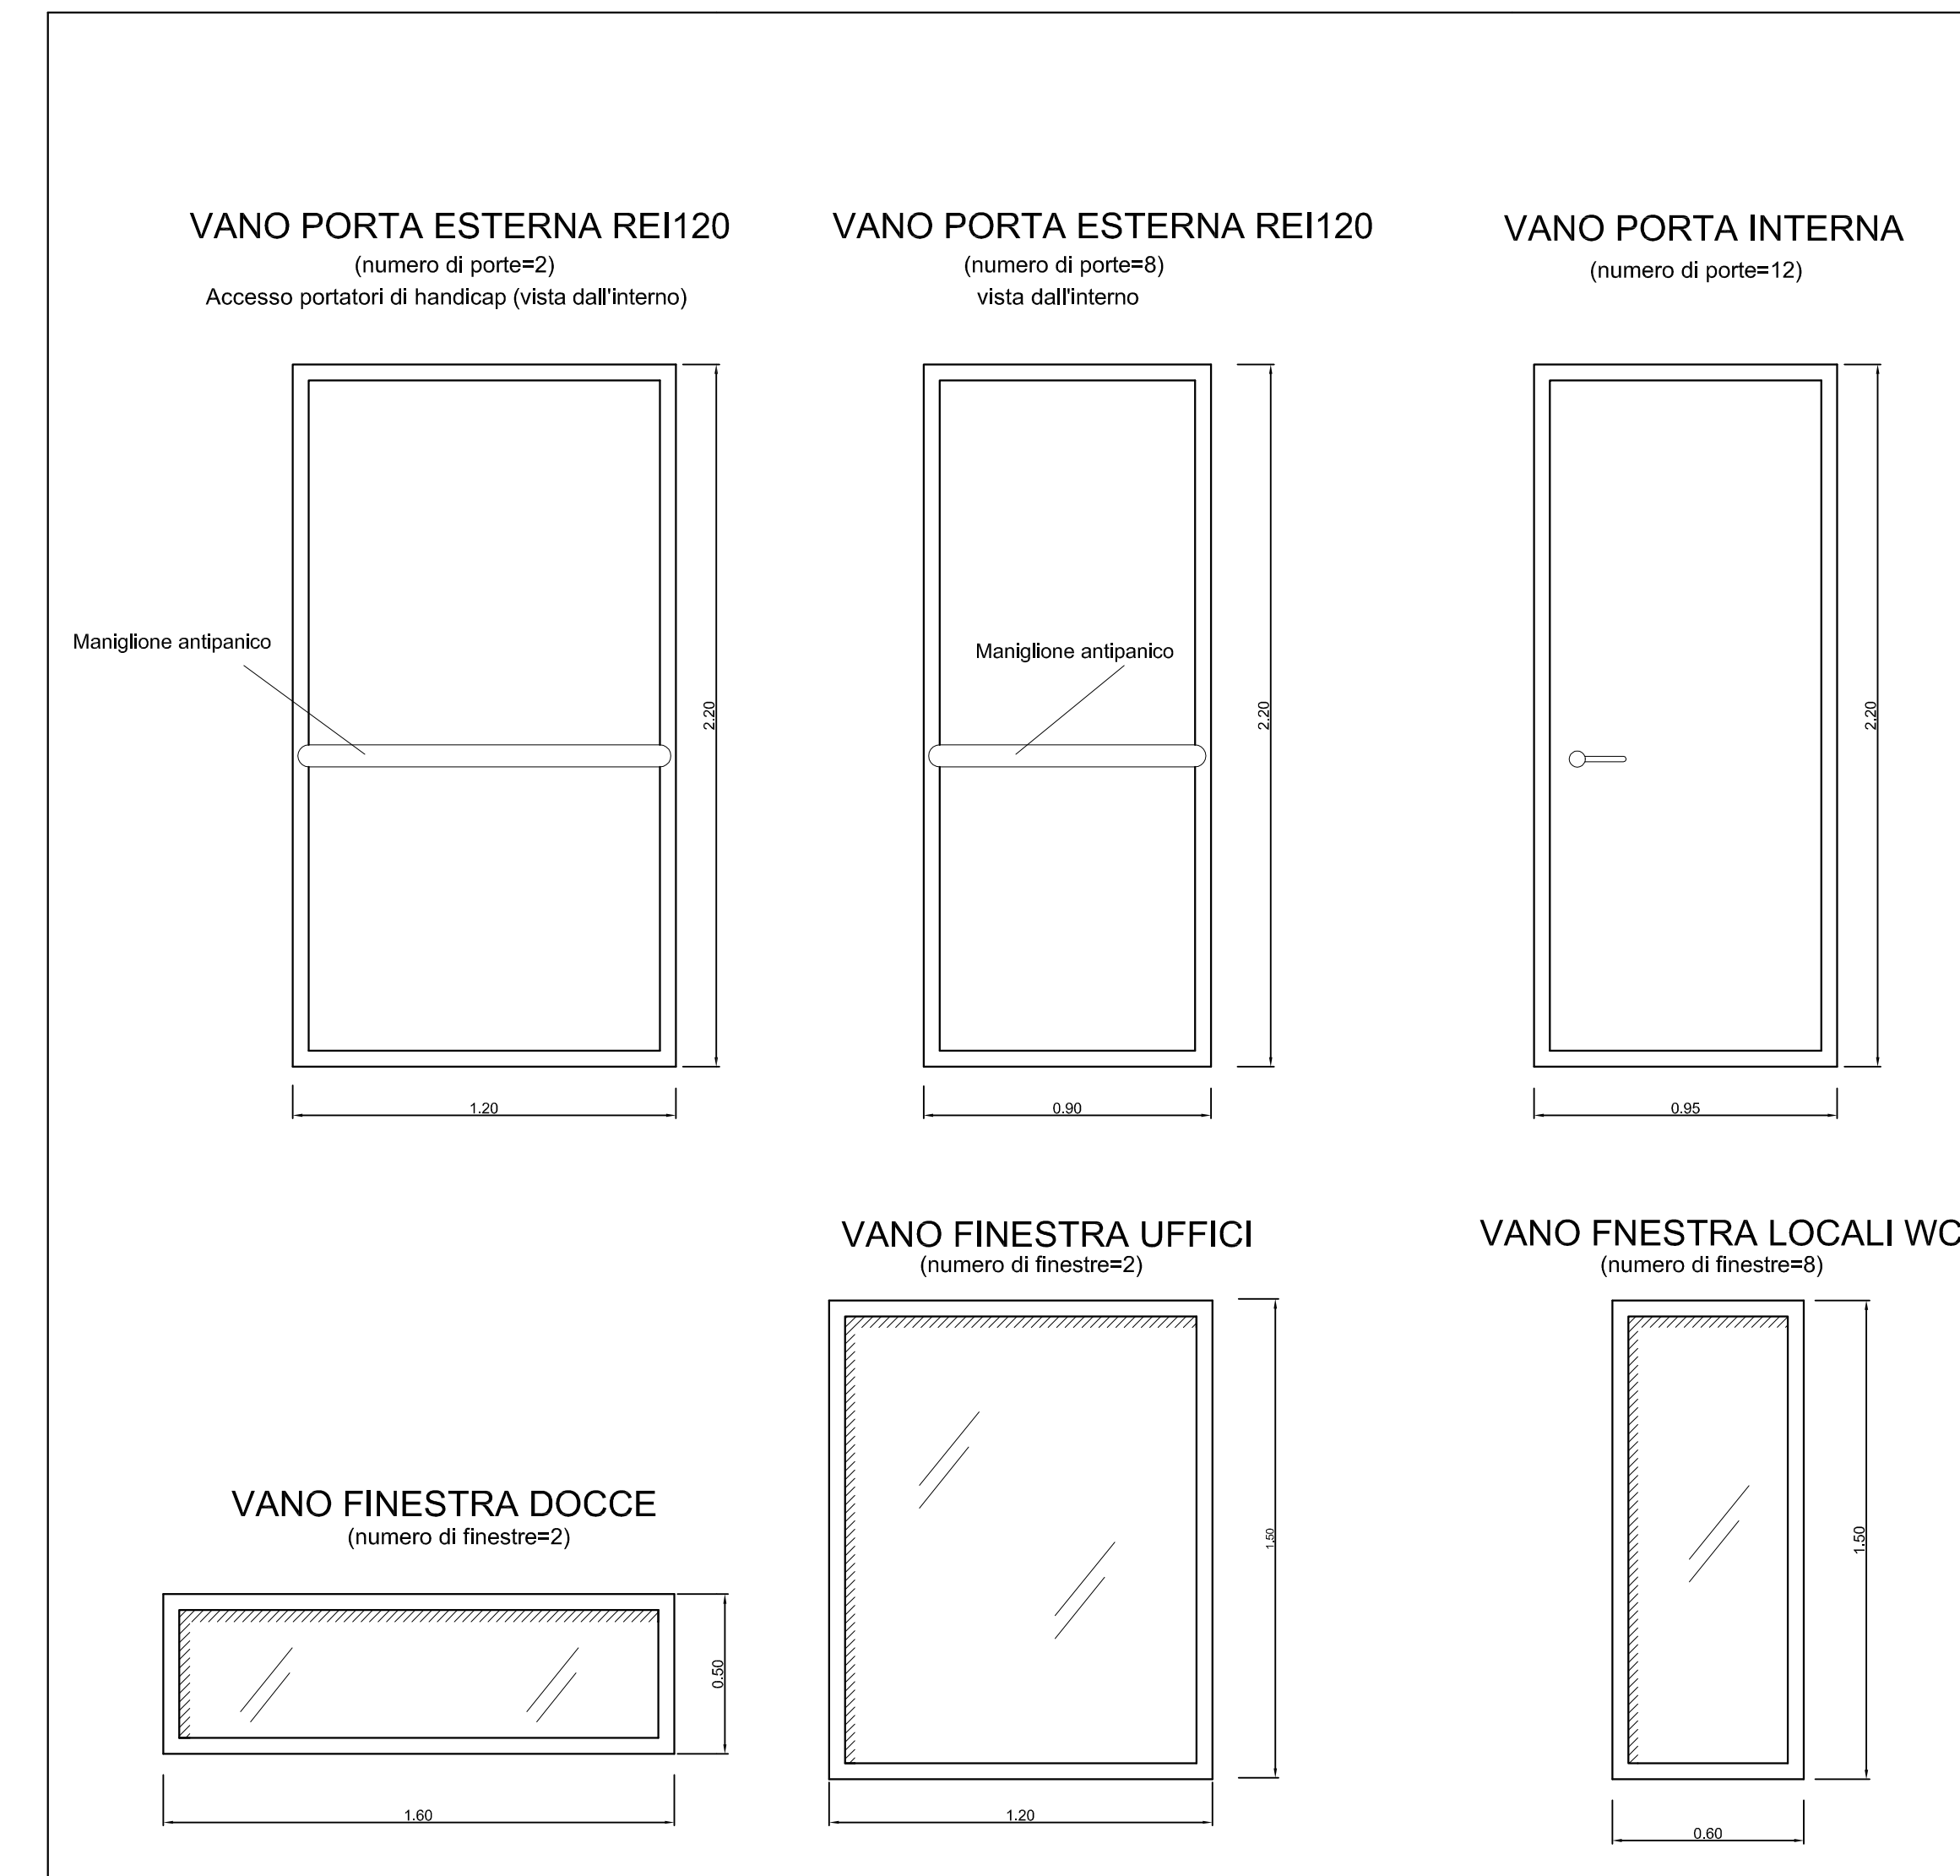

UFFICIO E SERVIZI
SCALA 1:50

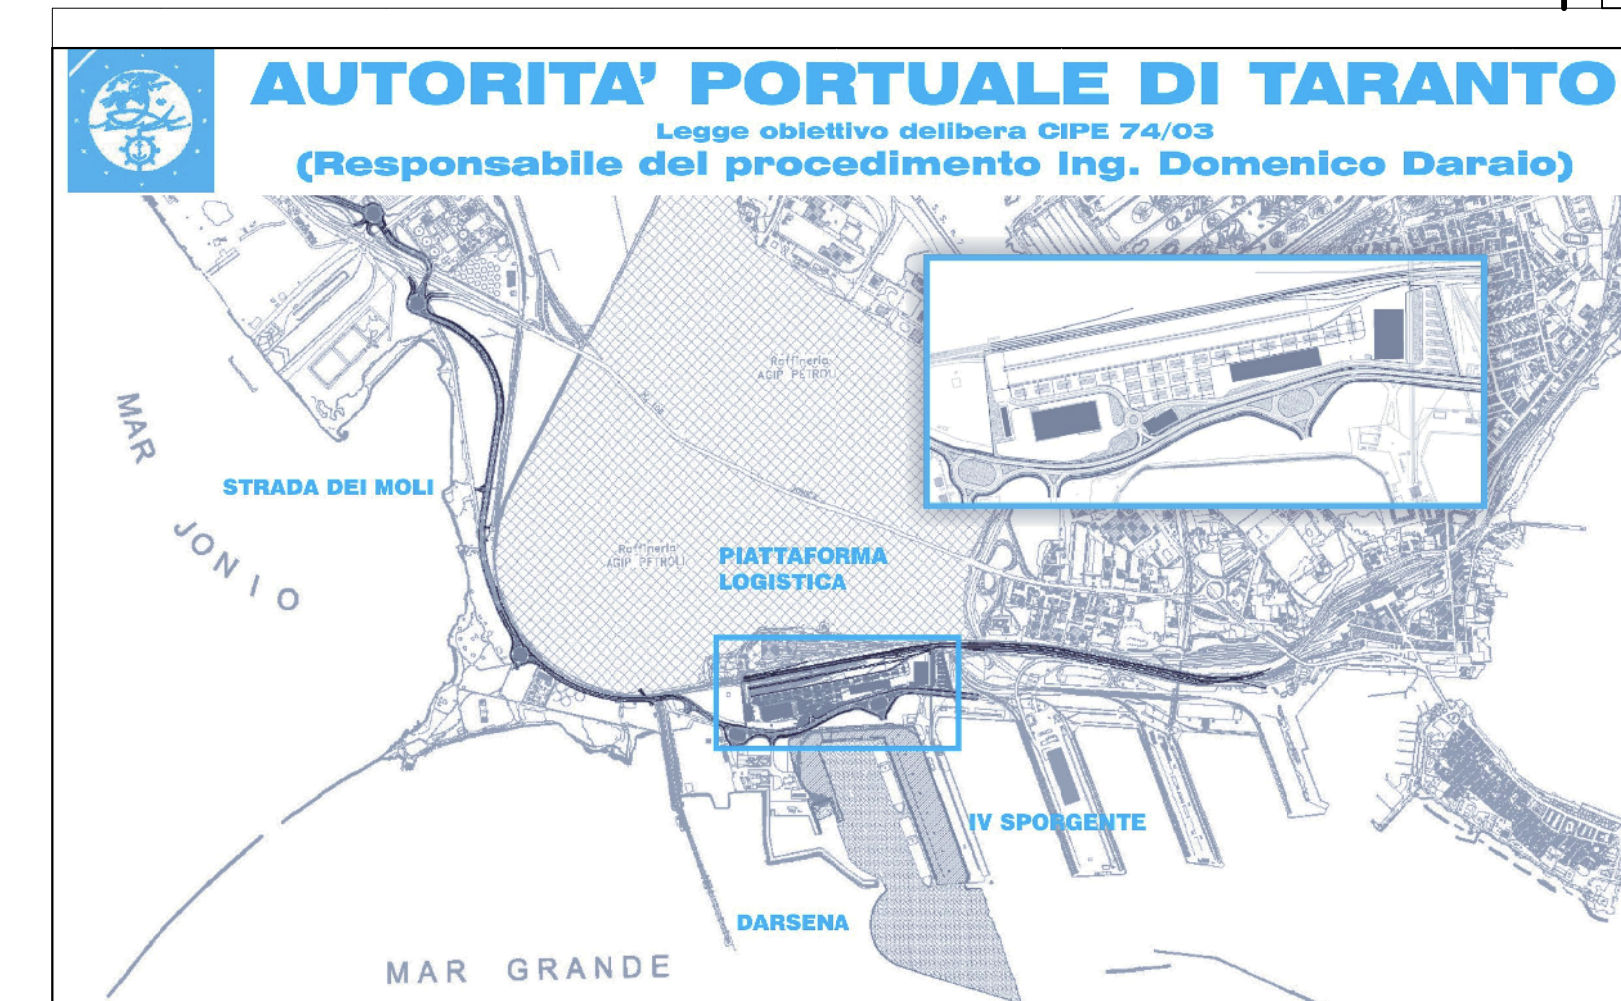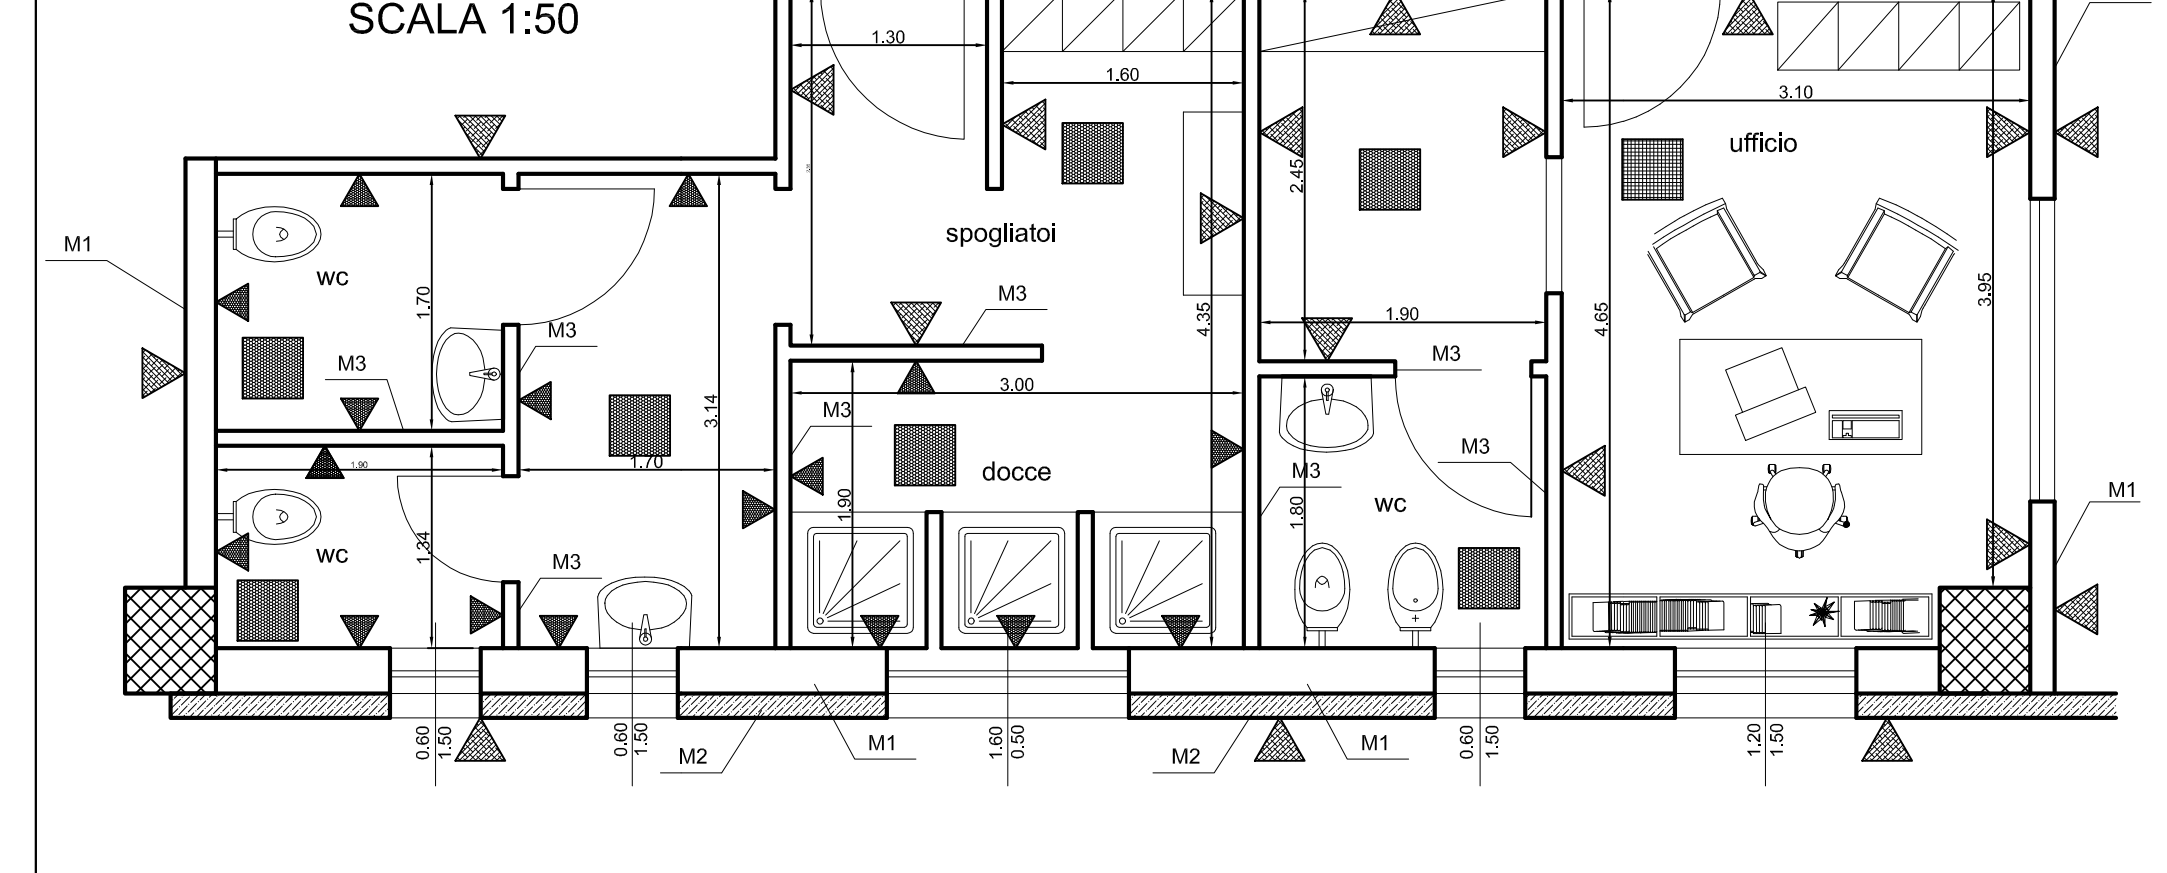

| | | | | | |
|----|------------|--------------------|-----------|------------|-----------|
| 01 | 20-09-2008 | Primo orientamento | L. Fiori | A. PAVI | G. GROSSI |
| 02 | | decisione tecnica | disegnato | verificato | approvato |

SOCIETA' DI PROGETTO:
TARANTO LOGISTICA S.p.A.  **AUTORITA' PORTUALE TARANTO**

PIASTRA PORTUALE DI TARANTO
 Uscita: 123-700 E, U.C.G., S., 3.2.0.
 Titolo: PROGETTO DEFINITIVO PIATTAFORMA LOGISTICA DEPOSITO A TEMPERATURA AMBIENTE MATERIALI DI FINITURA