



Stralcio planimetrico banchina Fornelli - Pianta piano campagna

Scala 1:400

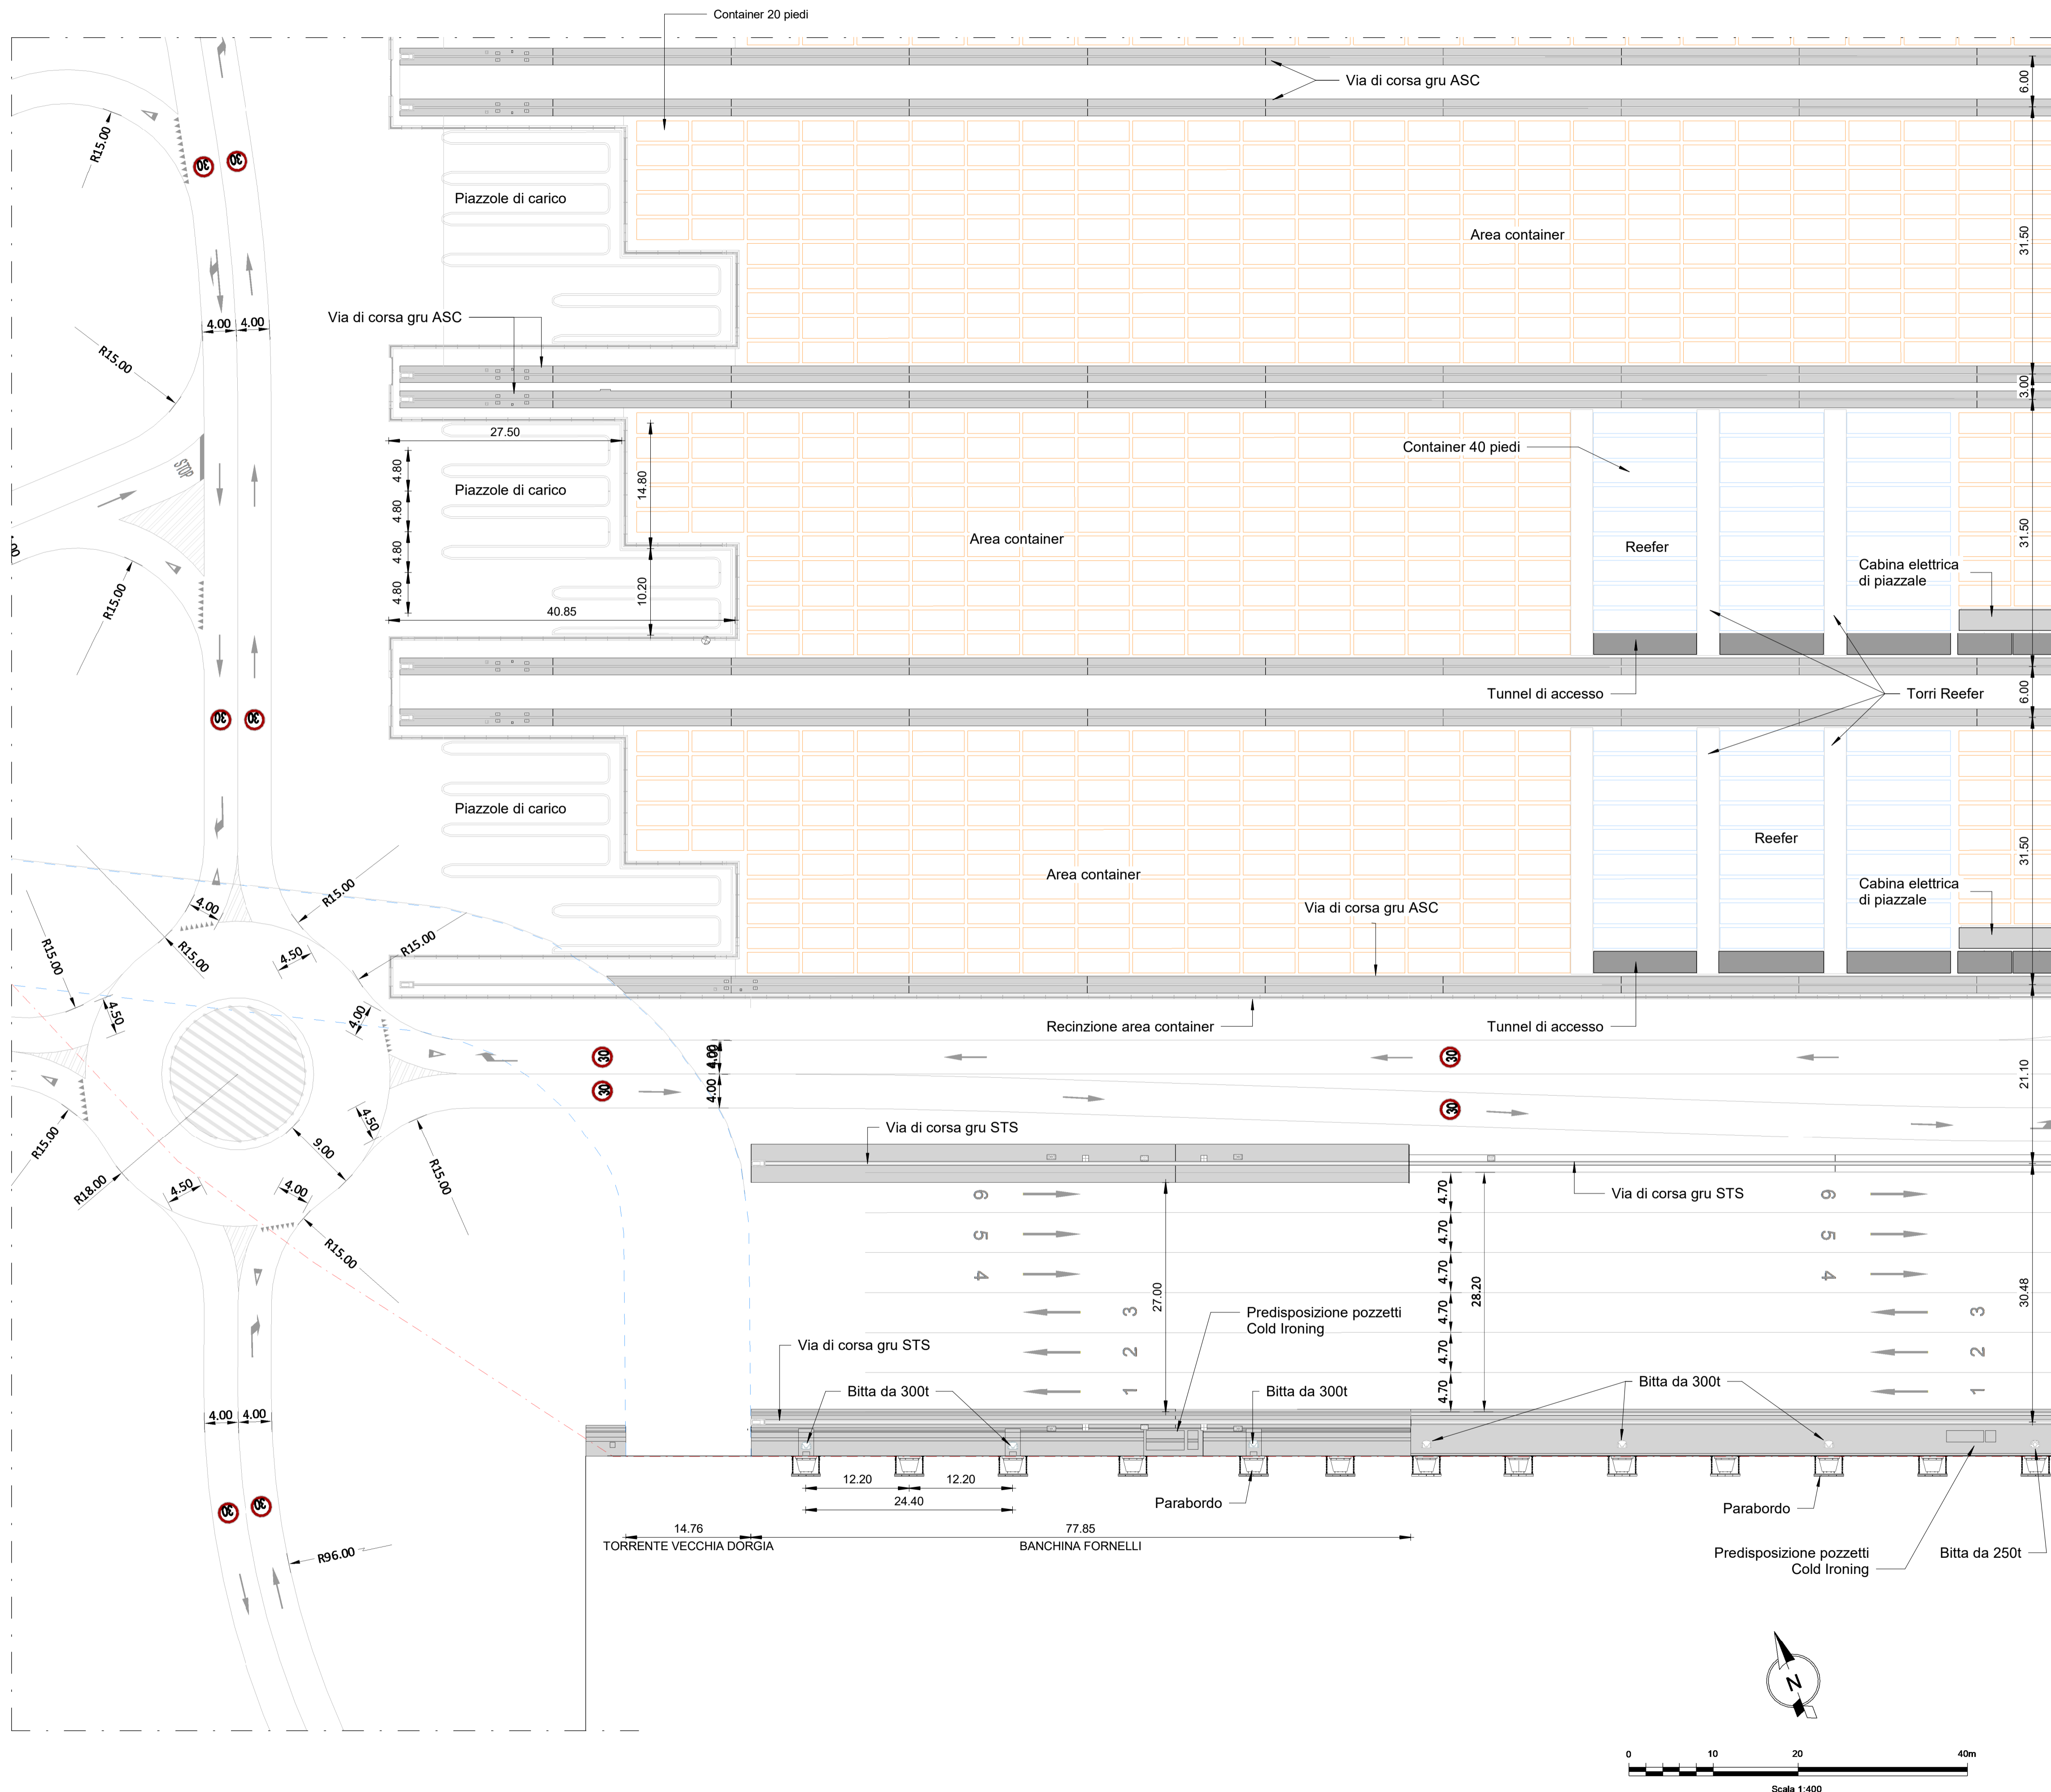

Pianta chiave inquadramento area banchina Fornelli

Scala 1:5000

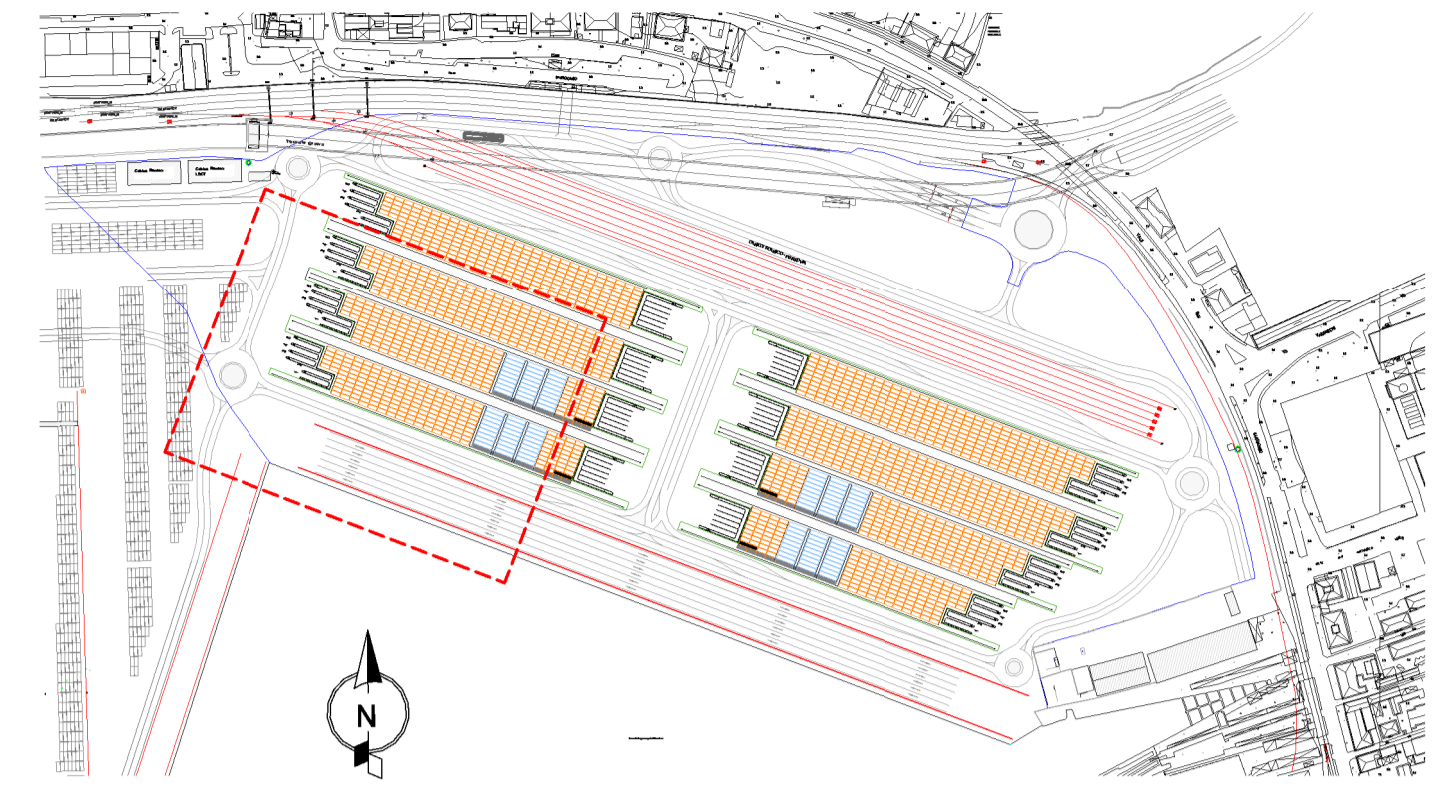

NOTA 1:

- Tutti i sistemi di ancoraggio delle gru (Storm pin, Jacking point e Tie down) saranno forniti ed installati con le stesse gru
- Per i dettagli costruttivi dei binari e dei sistemi di sicurezza delle gru si rimanda all'elaborato 21_08_PE_TA19



**LA SPEZIA
CONTAINER TERMINAL**





PORTO DI LA SPEZIA
AMPLIAMENTO TERMINAL RAVANO

PROGETTO ESECUTIVO

TITOLO ELABORATO

Banchina Fornelli - Pianta a piano campagna - Stato di progetto

SCALA

Come indicato

CODICE ELABORATO

21 08 PE TB03 0

Rev. Data Causale

0 05/05/2023 Emissione finale per verificatore

IL COMMITTENTE



LSCT S.p.a.
Viale San Bartolomeo, 20
19126 - La Spezia (SP)
C.R.0007290115 - P.IVA 00659620114

IL PROGETTISTA



Modimar Project S.r.l.
Via Annara, 72
00199 - Roma (RM)
C.F. - P.IVA 1605151009



GES - Geotechnical Engineering Services S.r.l.
Via Sandro Tatti, 7/A - 60131 Ascona (AN)
C.F. - P.IVA 0259494029

Geoteknik - Studio Tecnico Associato
Via Sandro Pertini, 55 - 60209 Tolentino (MC)
C.F. - P.IVA 0081700432

DIMENSIONI FOGLIO

A1

Disegnato: Corinaldesi

Controllato: Sanzone

Approvato: Tartagliani

Note: