


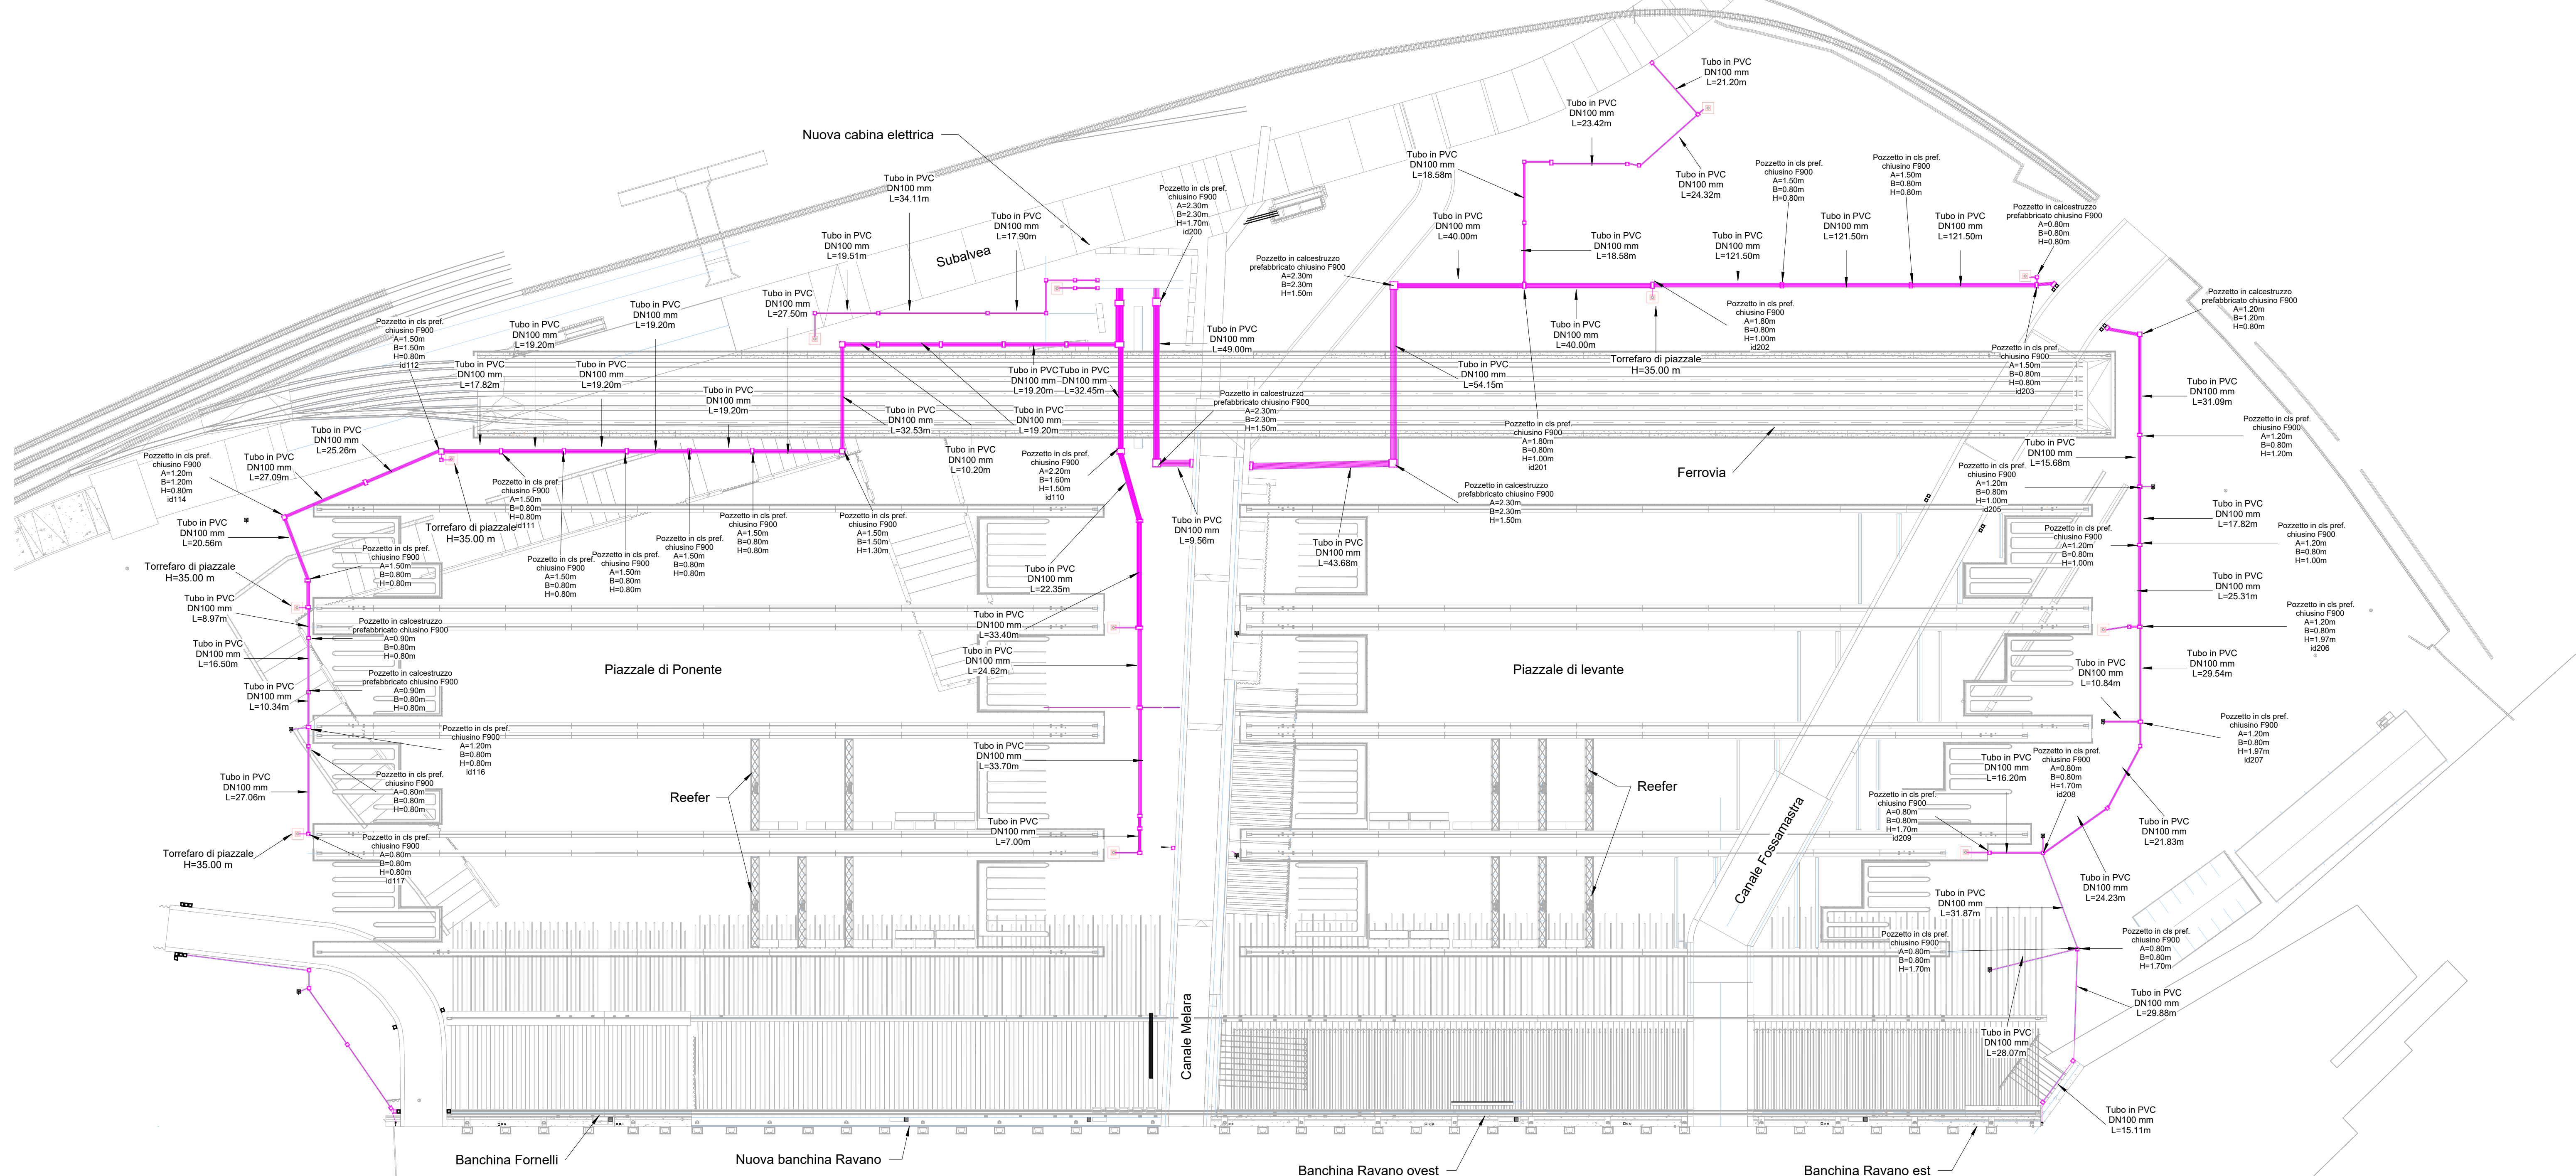

Planimetria

Scala 1:1000



Legenda

Scala 1:500

-  Torrefaro
-  Distribuzione planimetrica circuiti elettrici BT - alimentazione torri faro



PROGETTO ESECUTIVO

TITOLO ELABORATO
Impianto elettrico - Distribuzione planimetrica circuiti elettrici impianto di illuminazione

CODICE ELABORATO: 21 08 PE TP28 0
 SCALA: Come indicato

Rev.	Data	Causale
0	05-05-2023	Emissione finale per verificatore

IL COMMITTENTE



LSCT S.p.a.
 Viale San Bartolomeo, 20
 19126 - La Spezia (SP)
 C.F. 0007280115 - P.IVA 00839620114

IL PROGETTISTA



M.P. Progetti S.r.l.
 Mediamor Progett S.r.l.
 Via Immarca, 72
 00199 - Roma (RM)
 C.F. - P.IVA 0816151080



Geotechnical Engineering Services S.r.l.
 Via Salaria, 72 - 00193 Roma (RM)
 C.F. - P.IVA 0232820120



LSCT S.p.a.
 Via Salaria, 72 - 00193 Roma (RM)
 C.F. - P.IVA 00839620114

DIMENSIONI FOGLIO	Disegnato:	Controllato:	Approvato:
A1	Corinaldesi	Sanzone	Tartaglini

Note: