



Pianta a q.ta +2.50 m s.l.m.m.

Scala 1:100

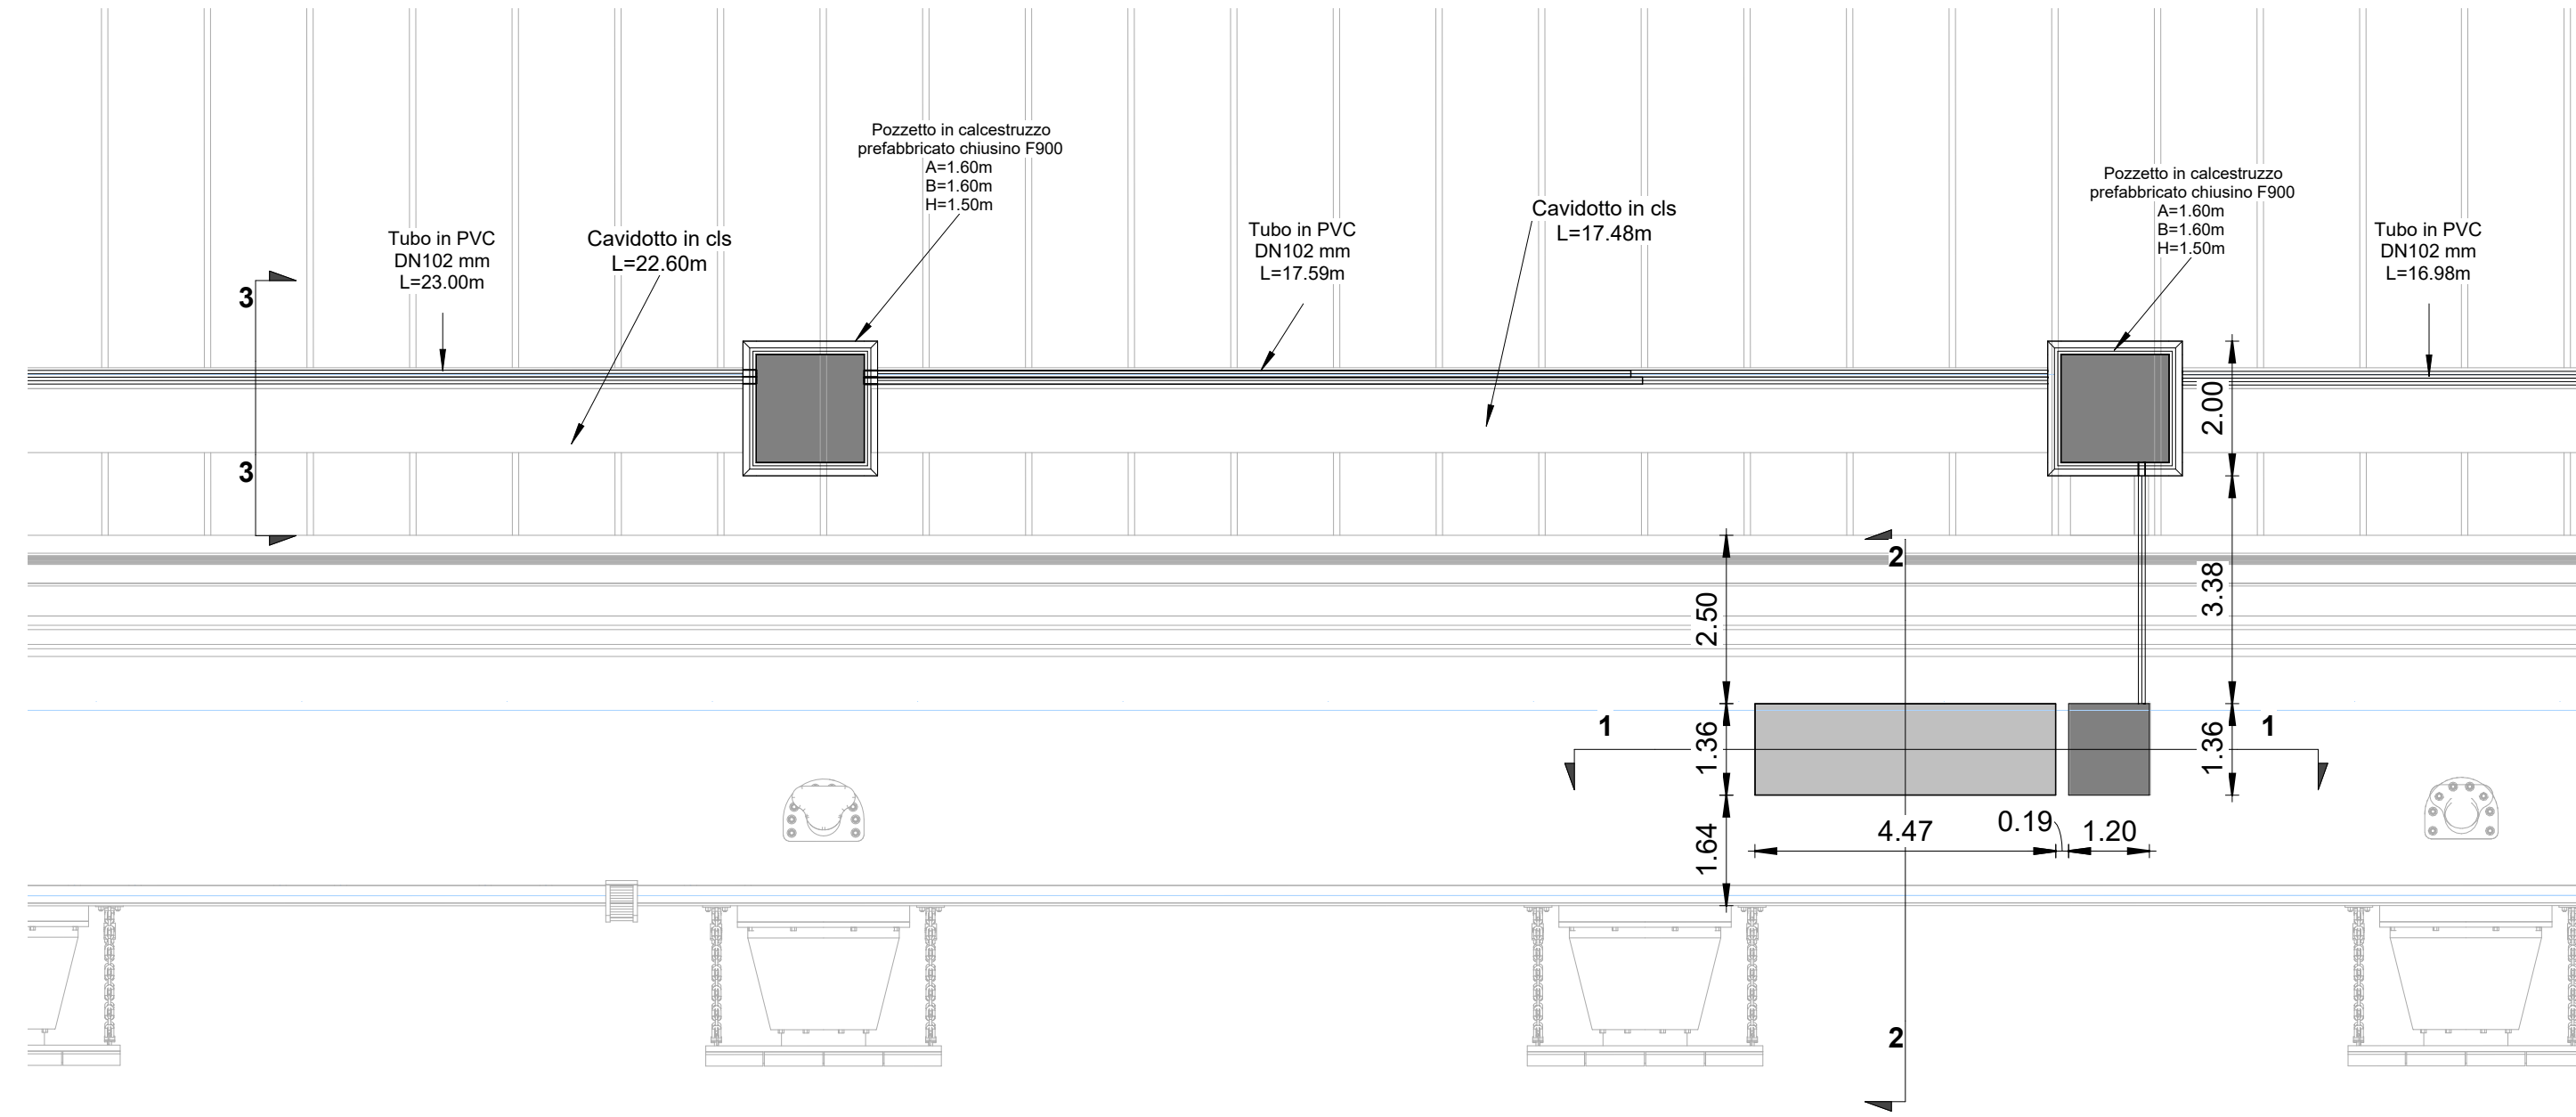


Sezione 1

Scala 1:25

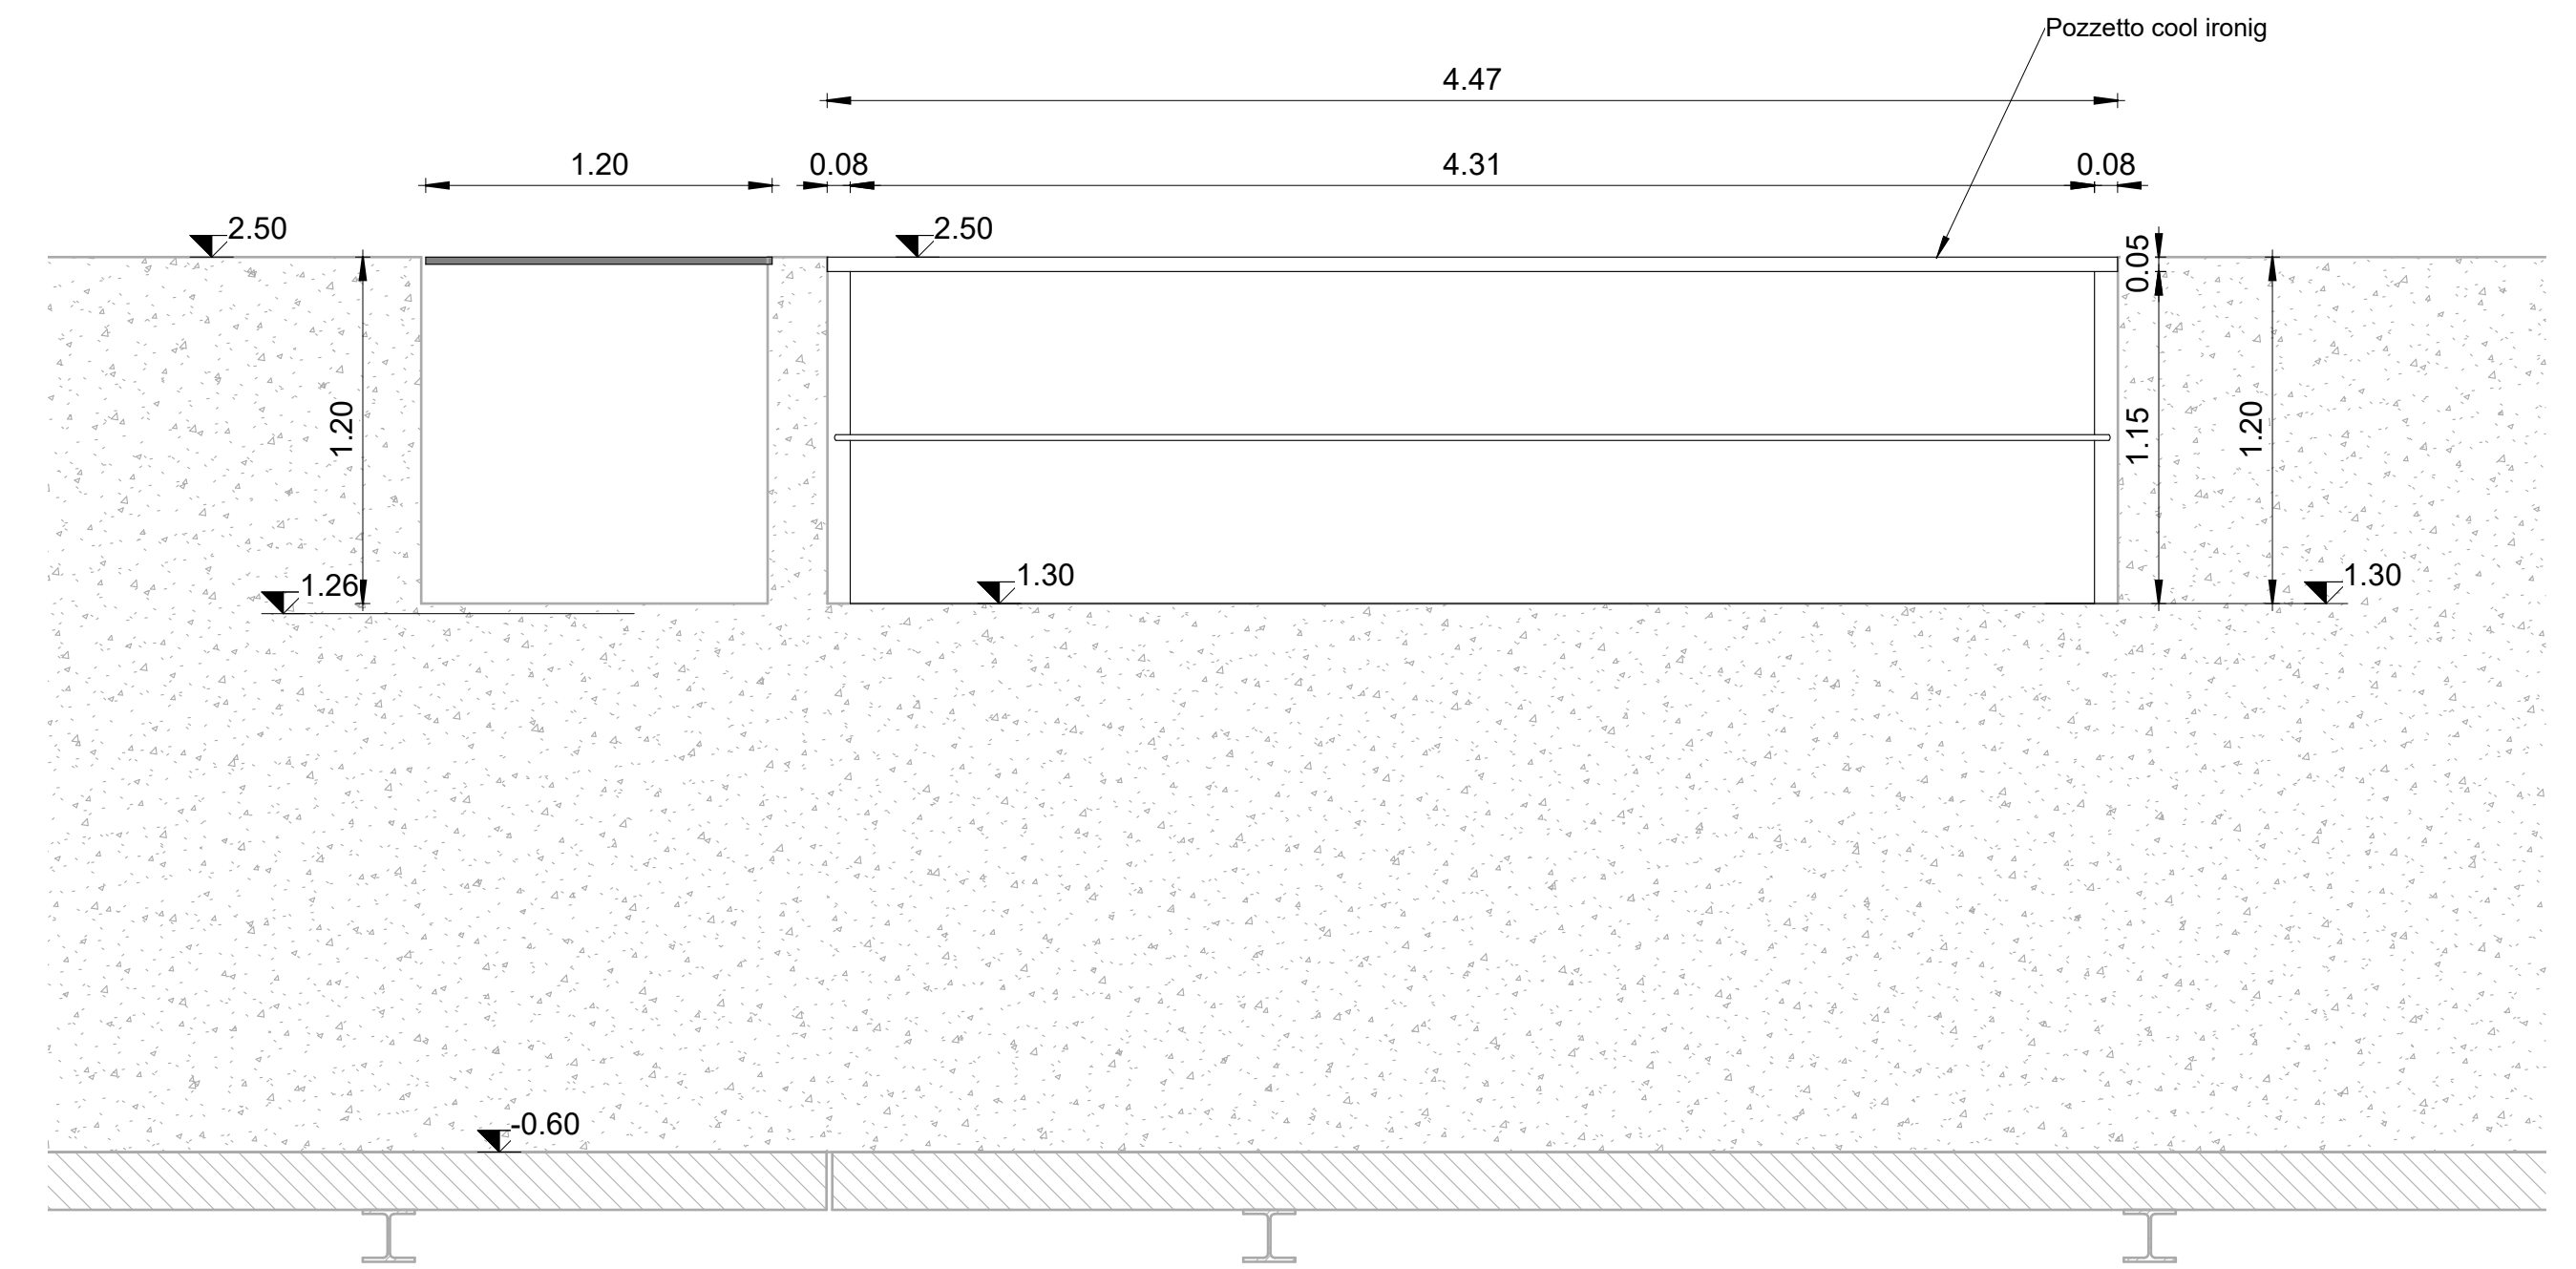


Sezione 3

Scala 1:25

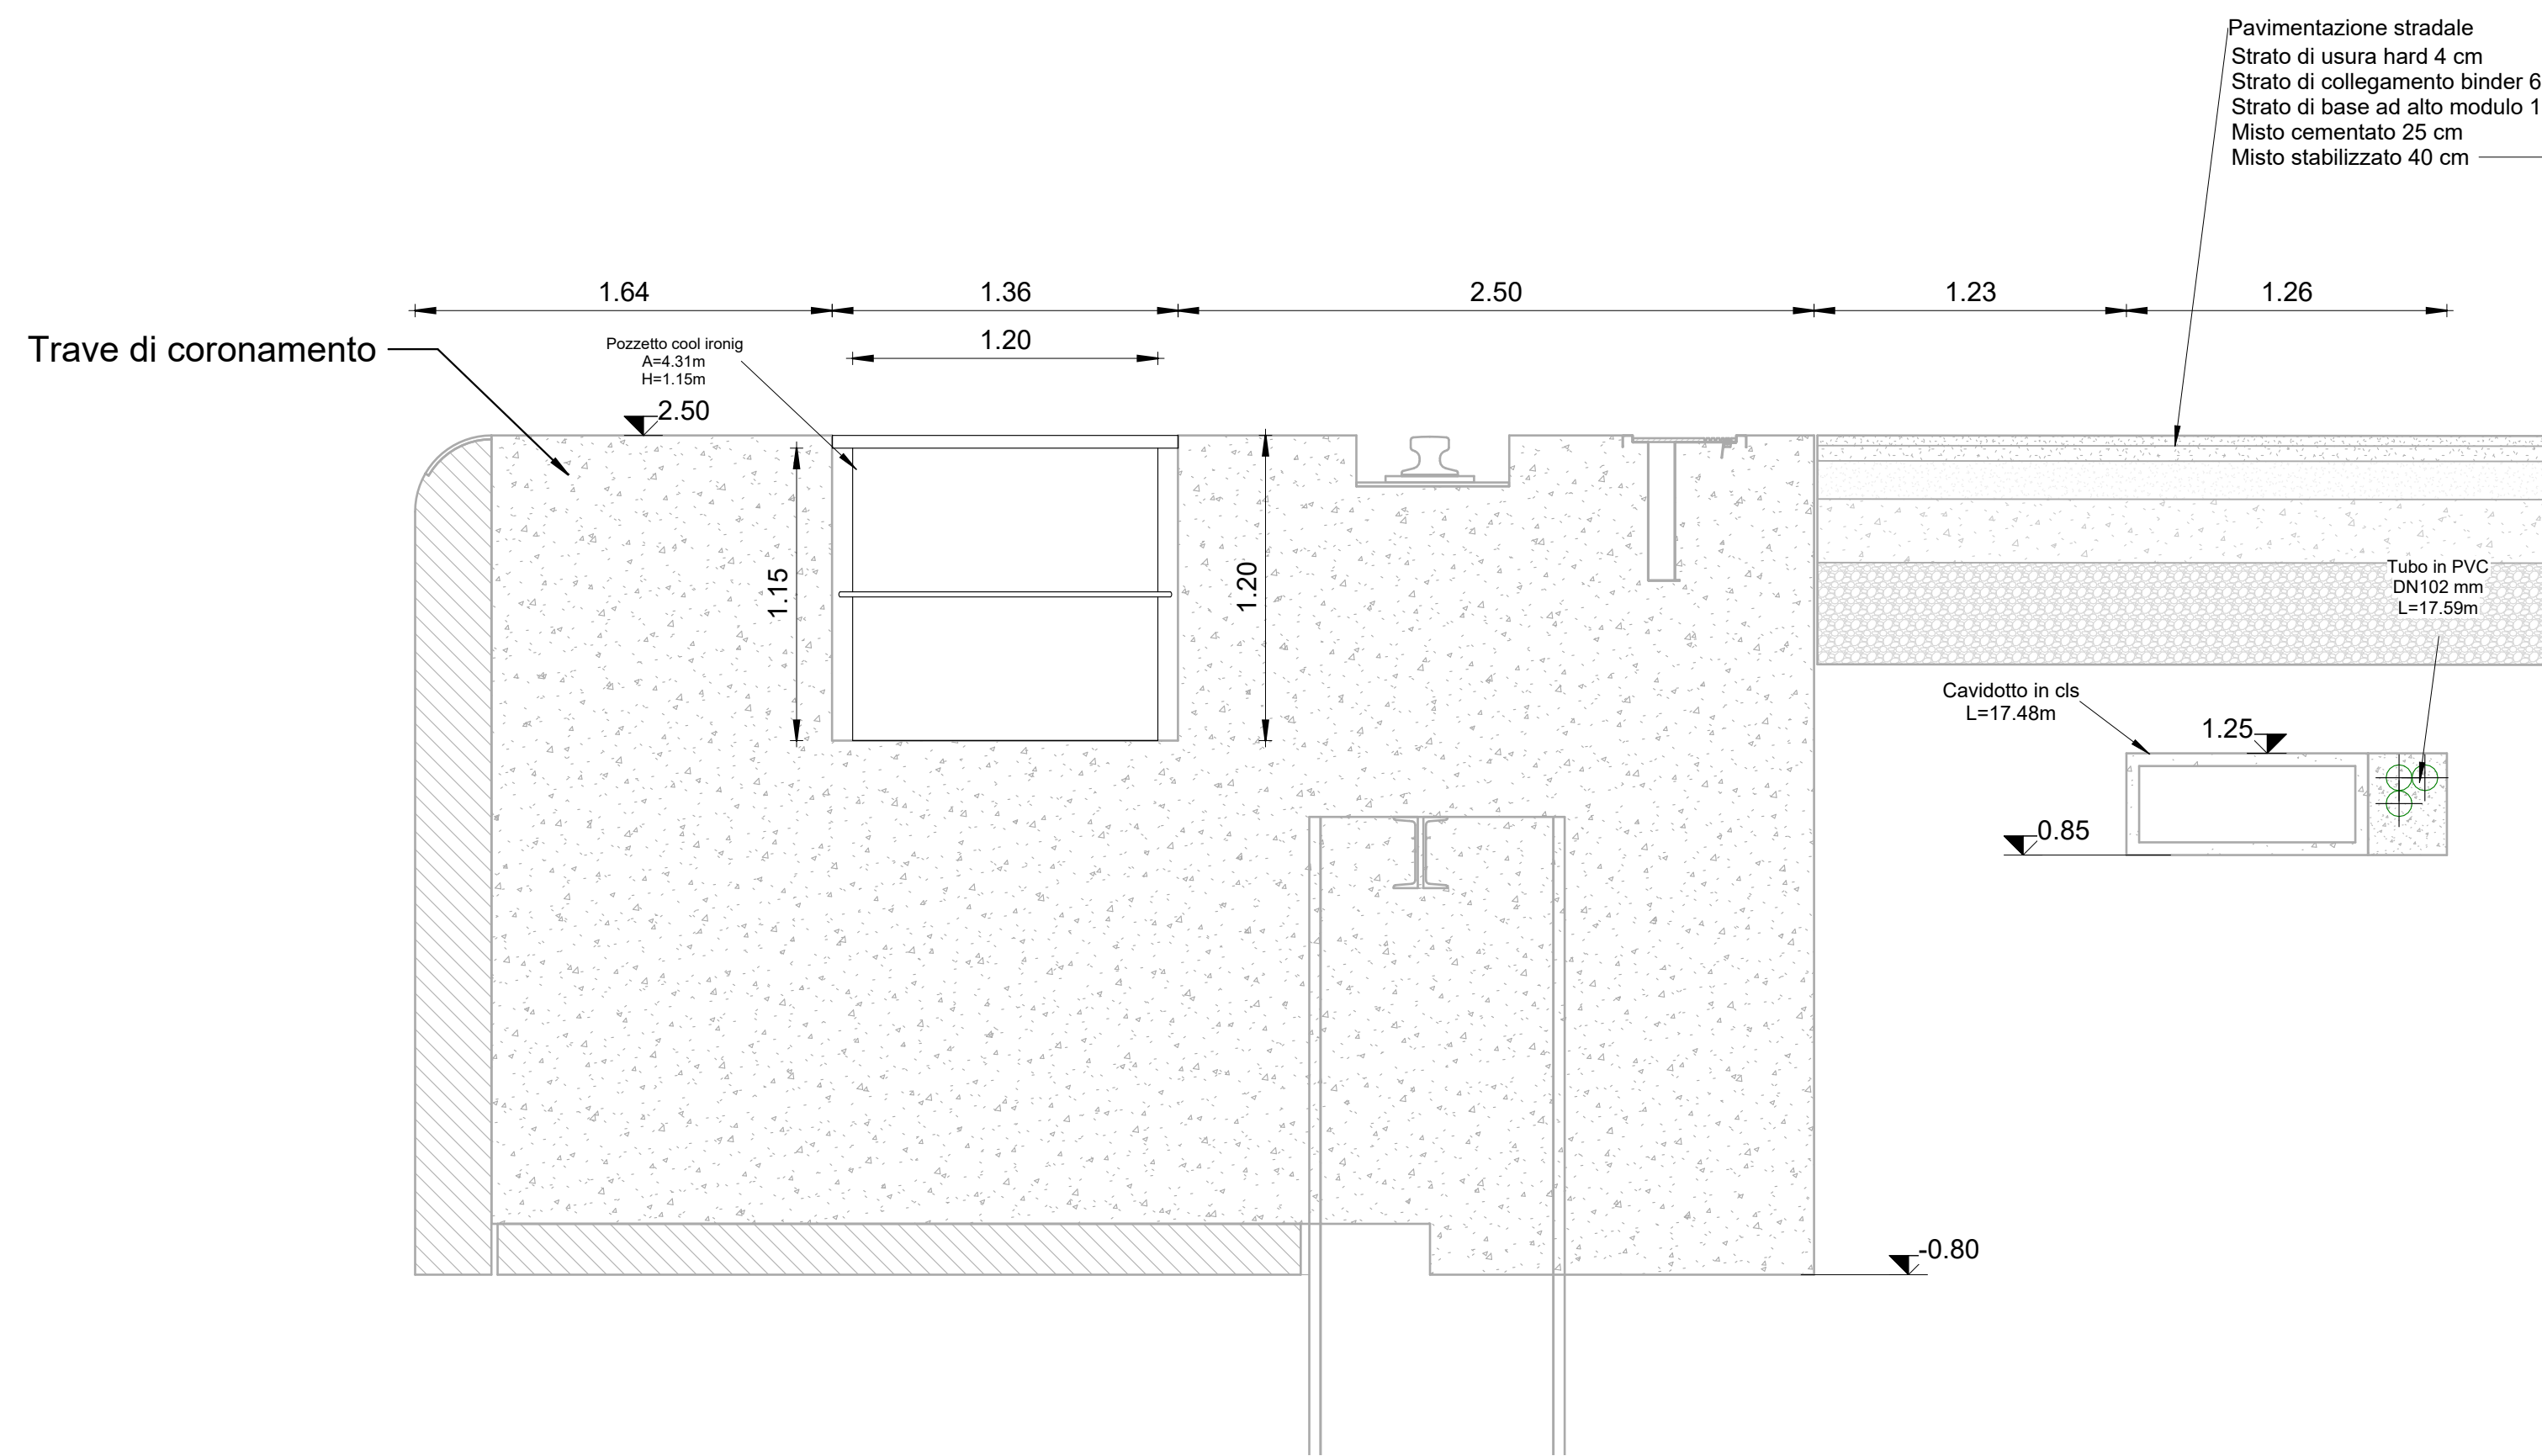

Sezione 3 - Tipologico cavidotto

Scala 1:10

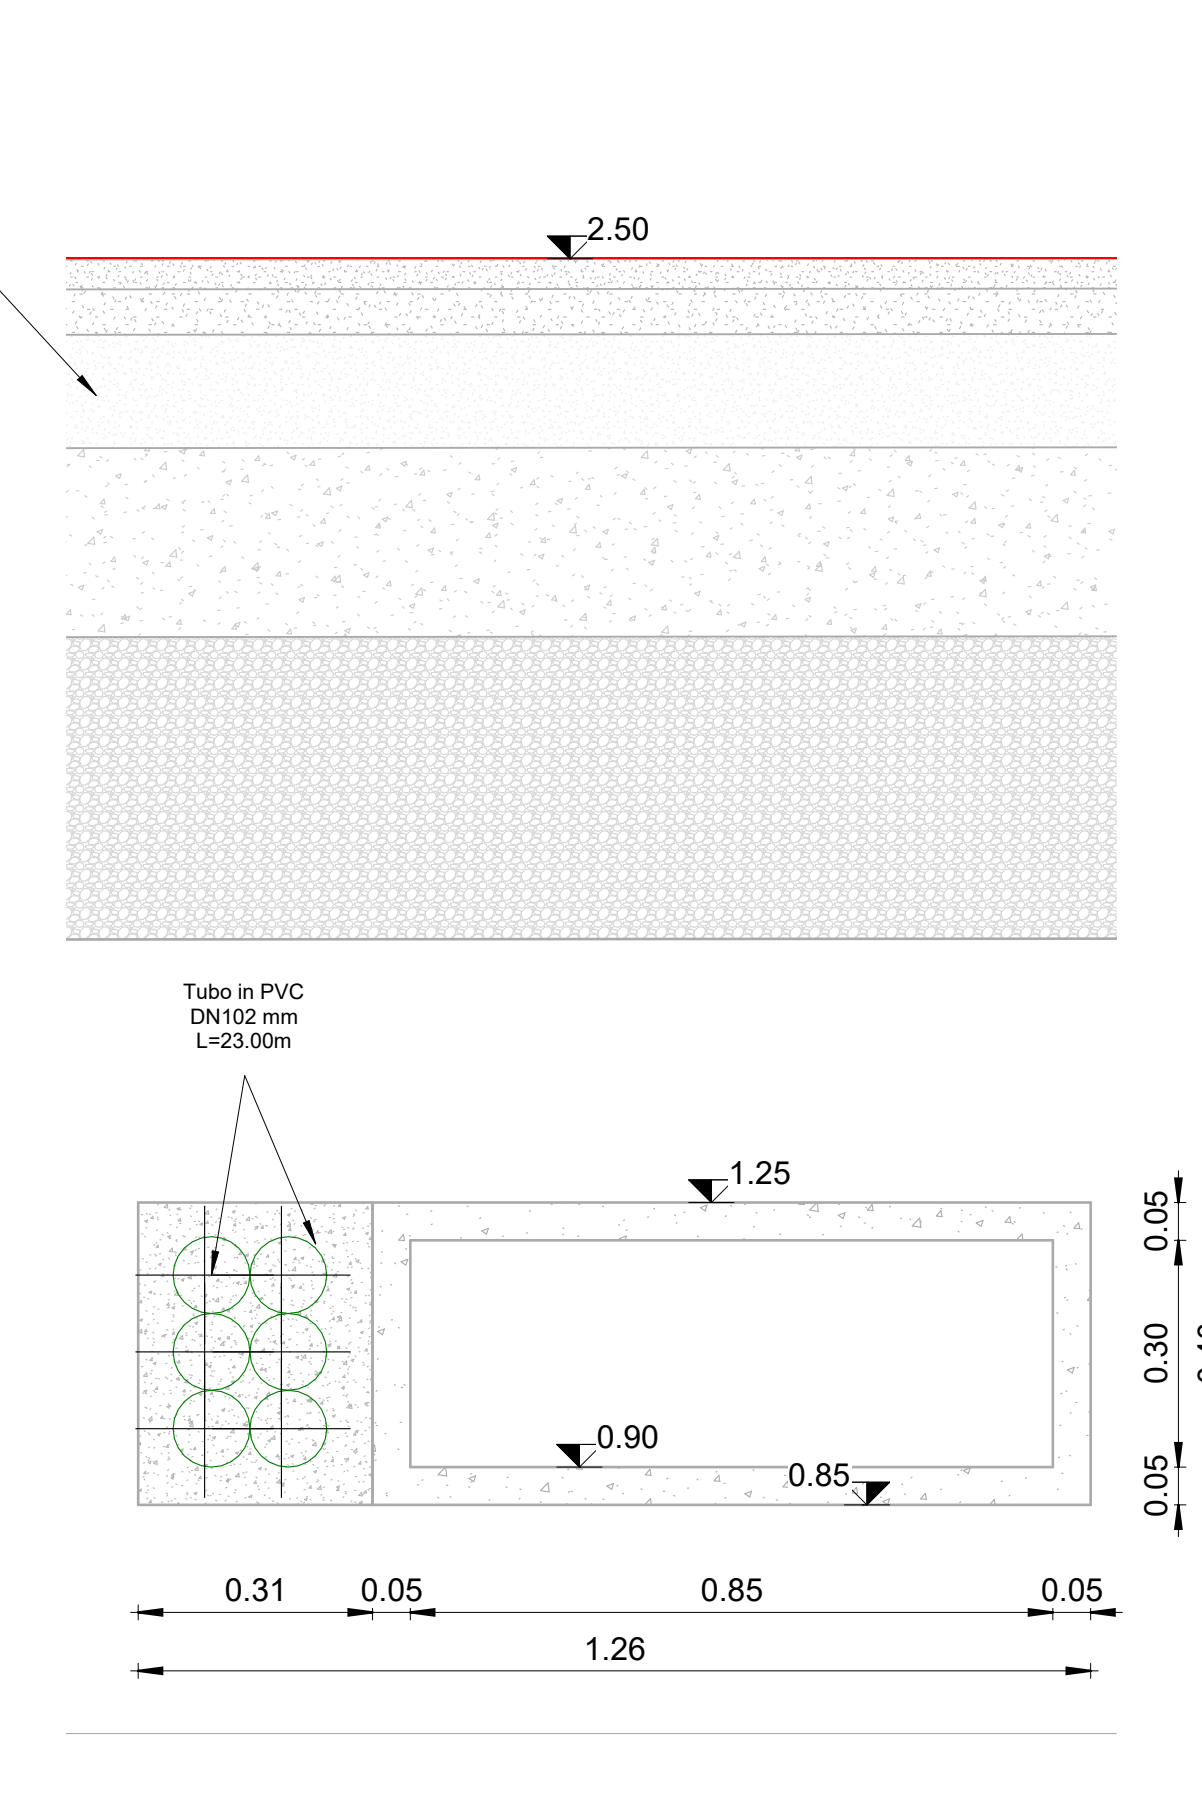

PROGETTO ESECUTIVO

TITOLO ELABORATO
Impianto elettrico - Pozzetti Cold Ironing - Tipologico

CODICE ELABORATO: 21 | 08 | PE | TP31 | 0
SCALA: Come indicato

Rev.	Data	Causale
0	05-05-2023	Emissione finale per verificatore

IL COMMITTENTE
LSCT S.p.a.
Viale San Bartolomeo, 20
19126 - La Spezia (SP)
C.F. 0007290115 - P.IVA 00859620114

IL PROGETTISTA
Modimar Project S.r.l.
Via Sennar, 72
00100 - Roma (RM)
C.F. - P.IVA 0816151009

Geotechnical Engineering Services S.r.l.
GES - Geotechnical Engineering Service S.r.l.
Via Sandro Tatti, 7/A - 60131 Ancona (AN)
C.F. - P.IVA 0529180420

Geoliquip - Studio Tecnico Associato
Via Sandro Perini, 55 - 62029 Tolentino (MC)
C.F. - P.IVA 00817500432

DIMENSIONI FOGLIO: A1
Disegnato: Corinaldesi | Controllato: Sanzone | Approvato: Tartaglini

Note: