




SEZIONE E-E

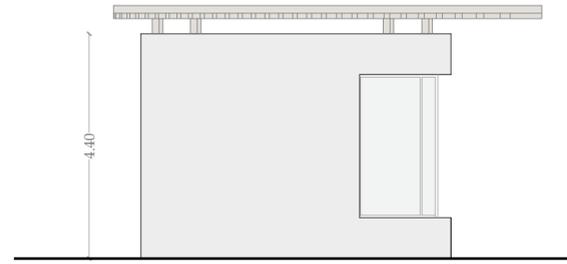


FRONTE D-D

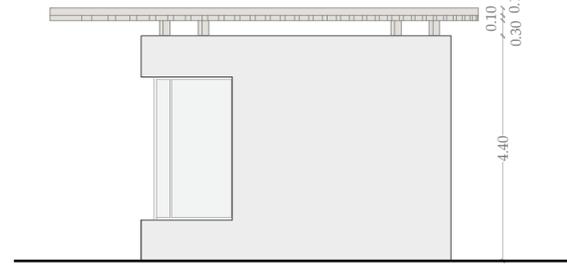


FRONTE B-B

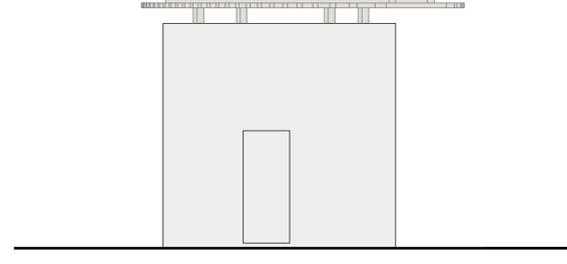


FRONTE C-C

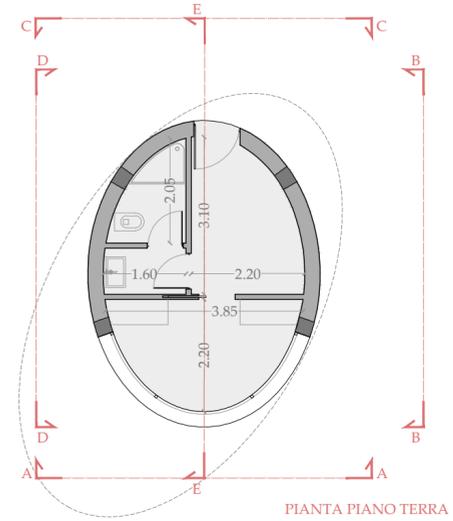


PIANTA PIANO TERRA

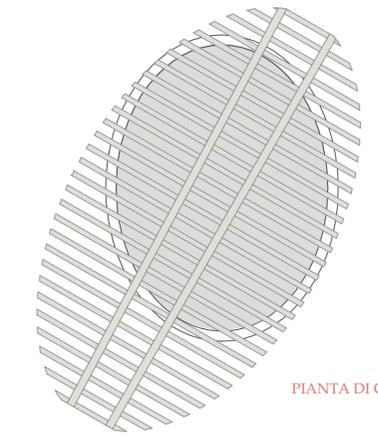

PIANTA DI COPERTURA

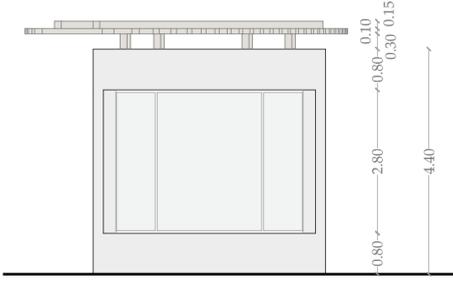

FRONTE A-A

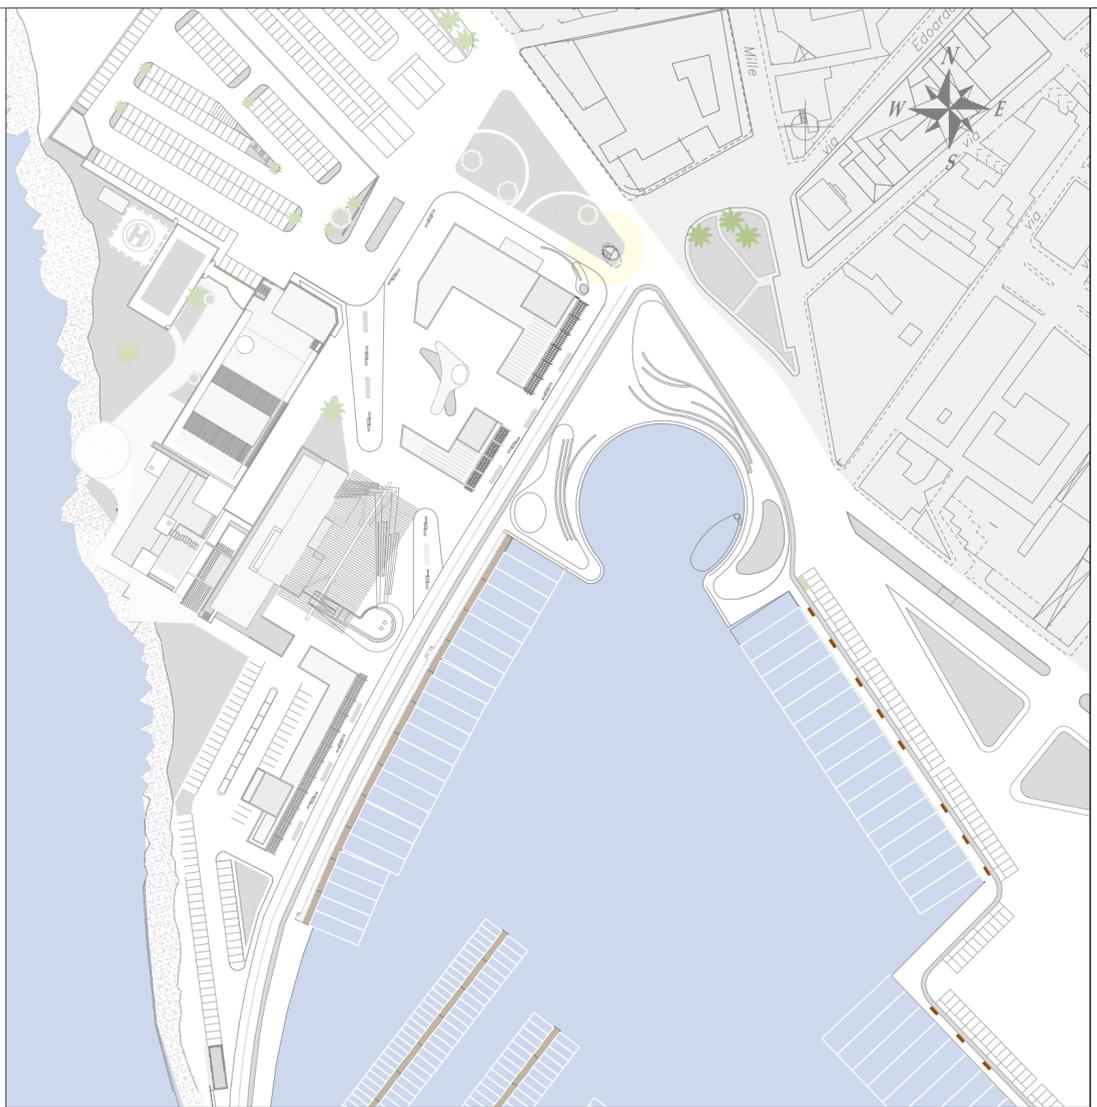

PLANIMETRIA DI RIFERIMENTO

REGIONE SICILIA

Provincia di Trapani

Comune di Marsala

PROGETTO DEFINITIVO MARINA DI MARSALA
FUTURO PIANO REGOLATORE PORTUALE



Tav. Stato Progetto **DEFINITIVO** Rev. **02** Data **aprile 2014** Scala **1:100**

MM

Edificio AS12 - Posto di controllo:
piante, profili e sezioni

A.14

Comittente
M.Y.R. Marsala Yachting Resort S.r.l.
Via Favara 452/c bis- T. +39 0923 722319



Capo Progetto e Marina Designer
Ing. Massimo Ombra
Ordine degli Ing. della Provincia di Trapani n°1046



Progettisti	
Coordinamento gruppo di progettazione:	Ing. Francesco Di Noto
Progettazione Architettonica:	Arch. Stefania Bacci
Progettazione Architettonica:	Itinerlab Srl - Architetti Nuzzo
Ingegneria marittima / civile e studi ambientali:	Ing. Antonio D'Arrigo
Collaborazioni	
Opere marittime:	Ing. Agostino La Rosa
Analisi strutturali e geotecniche:	Ing. Nicola Rustica
Impianti idrici:	Ing. Giovanni Berbiglia
Impianti elettrici e di illuminazione:	Ing. Pietro Inferrera / Ing. Massimo Brancatelli
Aspetti ambientali:	Ing. Domenico Mangano
Studi geologici e geotecnici:	Dott. Piero Merk Ricordi

QUESTO DOCUMENTO PUO' ESSERE UTILIZZATO ESCLUSIVAMENTE PER LE FINALITA' PREVISTE DAL CONTRATTO IN BASE AL QUALE LO STESSO E' STATO FORNITO. LA RIPRODUZIONE, LA CESSIONE E' COMUNQUE, NON UTILIZZO PER FINALITA' DIVERSE, SONO VIETATE IN ASSUNTO DI PREVENTIVA AUTORIZZAZIONE DA PARTE DEL RESPONSABILE DEL DOCUMENTO. IL CONTENUTO DEL DOCUMENTO E' PROTETTO DALLE NORME SUL DIRITTO D'AUTORE E LA PROPRIETA' INTELLETTUALE.