

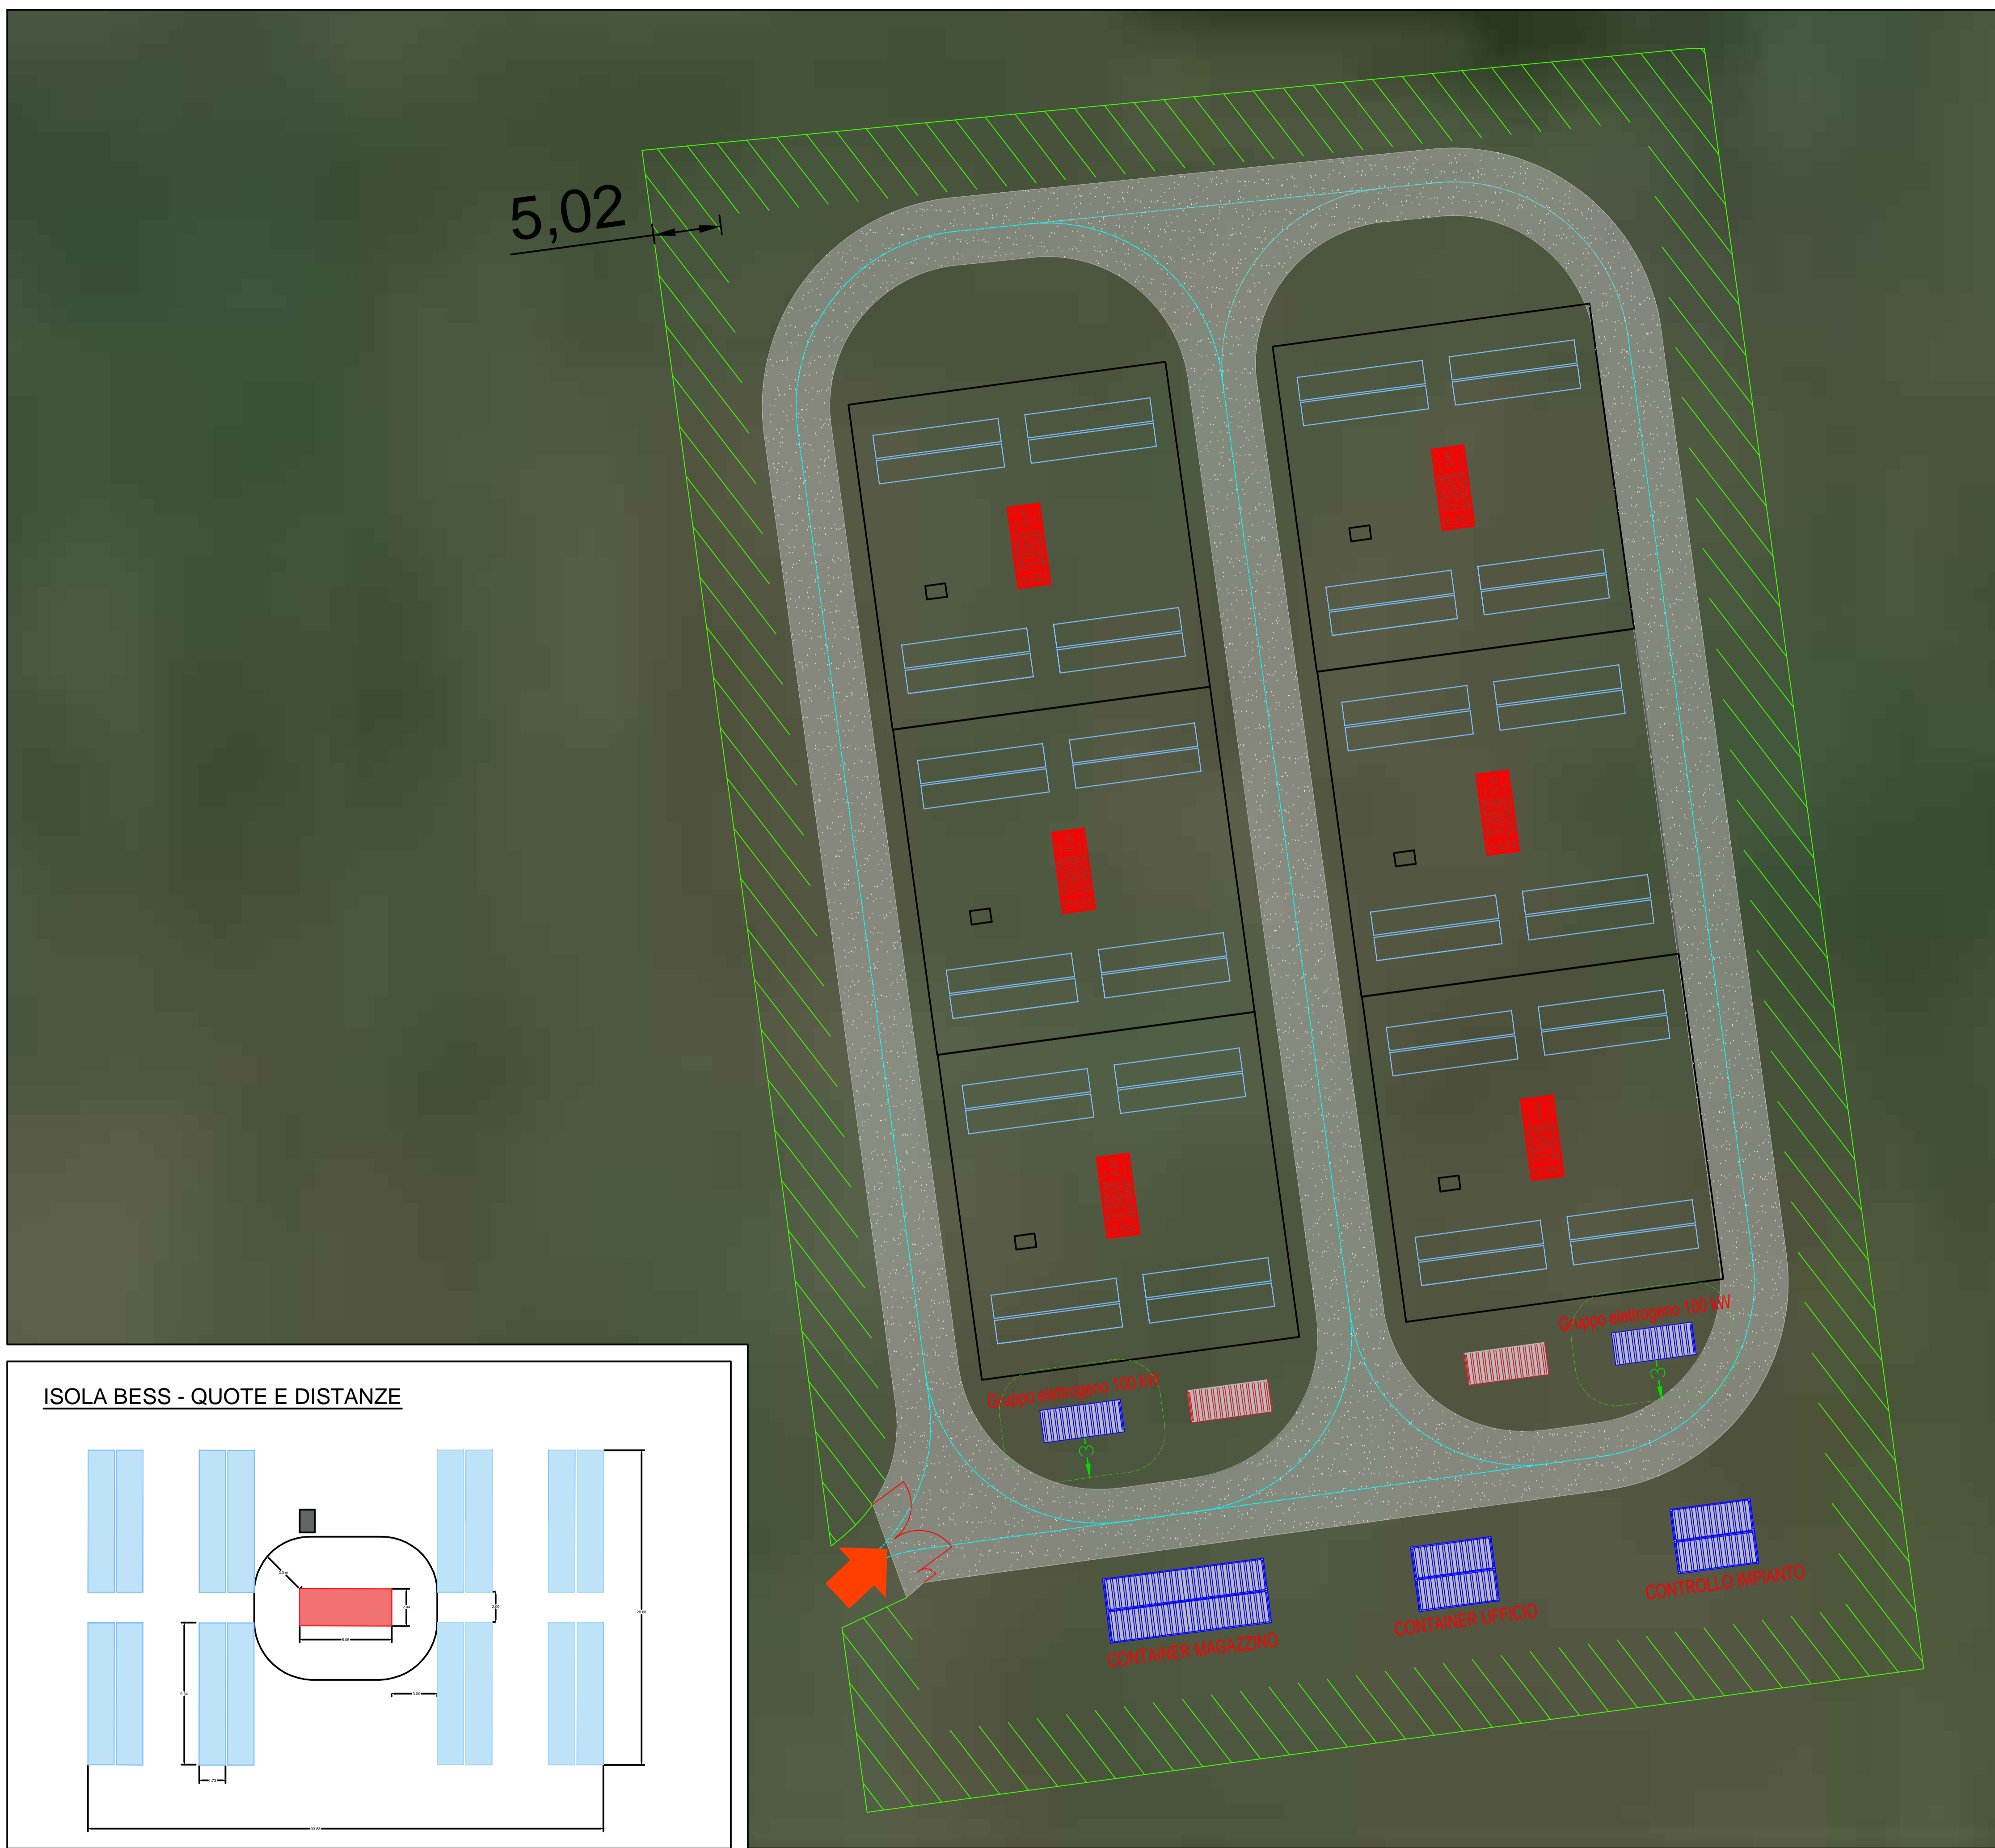


5,02

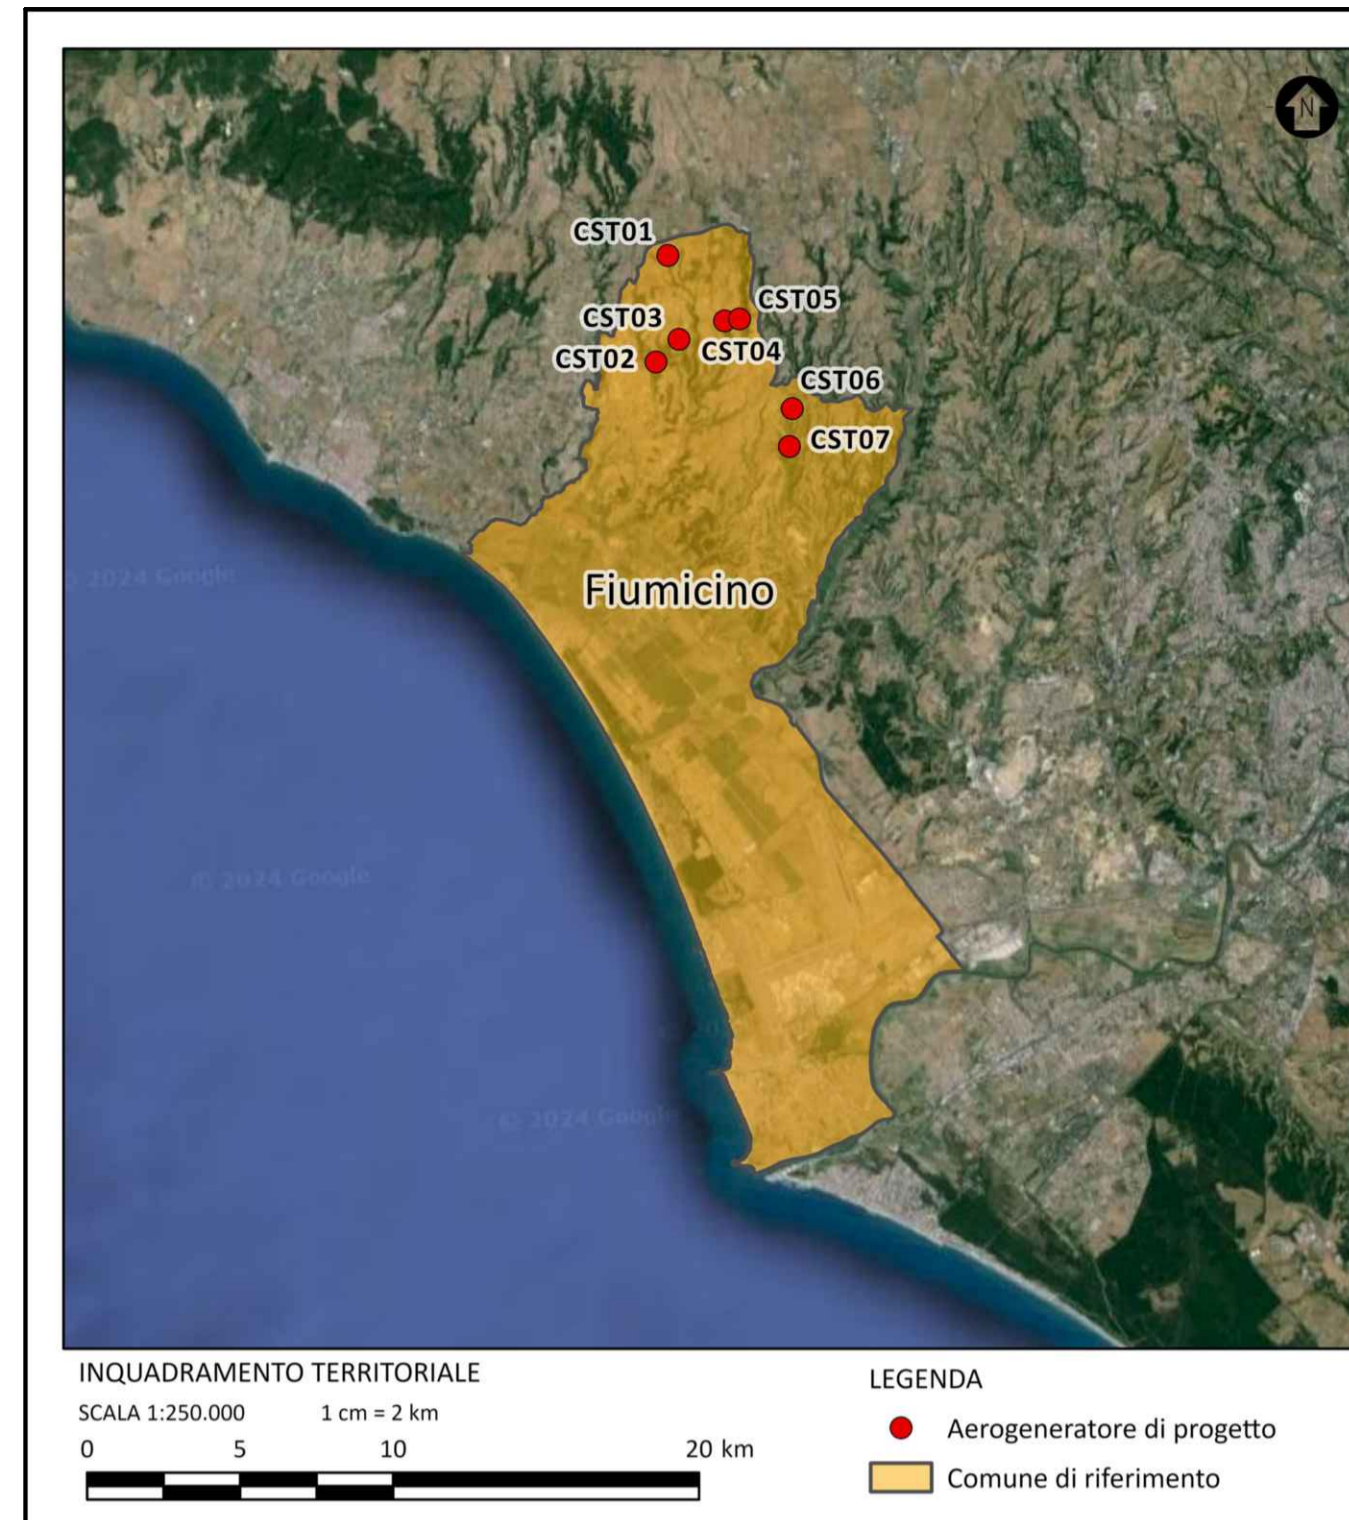

ISOLA BESS - QUOTE E DISTANZE

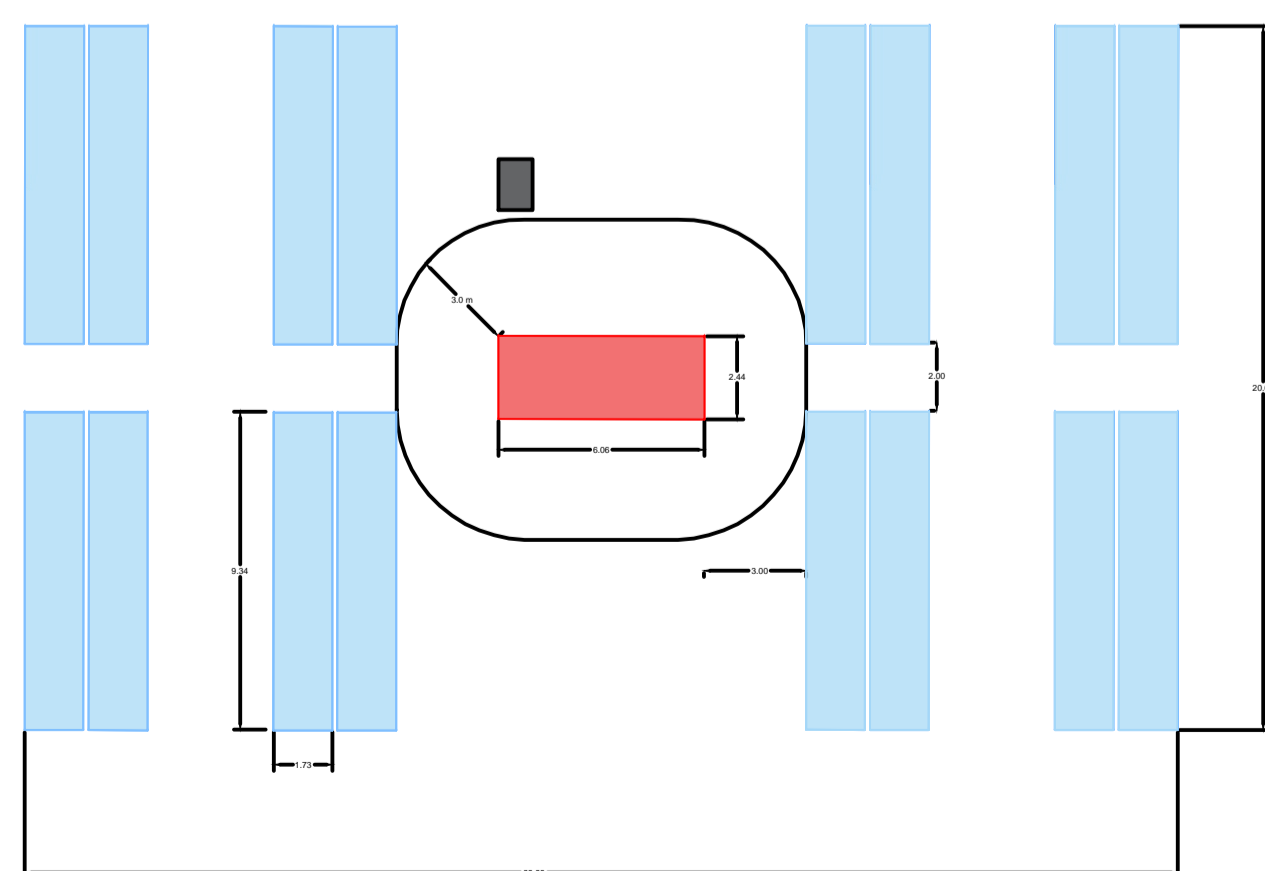

LEGENDA

- RECINZIONE
- FASCIA DI MITIGAZIONE
- PERCORSO ANTINCENDIO
- ACCESSO AREA IMPIANTO
- GRUPPO ELETTOGENO 100 KW
- CONTAINER MAGAZZINO
- CONTAINER UFFICIO/CONTROLLO IMPIANTO
- ASSEMBLATO BATTERIE
- TRASFORMATORE ISOLA BESS
- SISTEMA DI CONTROLLO
- TRASFORMATORE AUX

0		TF/LM	EL	LC	05/2024
REV.	DESCRIZIONE	DISEGNA	CONTROL	APPROV.	DATA

Tel: +390254188273 Fax: +390254228900 www.montanaspa.com
 Via Carlo Azeglio 6/5 20123 Milano
 Milano | Padova | Roma | Napoli | Bari | Salerno

SKI W A4 S.R.L.
 Via Caradosso, 9 - 20123, Milano (MI)
 C.F. 12655760960

Progettista: ING. LAURA CONTI
 iscritta all'Ordine degli Ingegneri della Provincia di Pavia al n. 1726

Oggetto: WIND FARM "CASTELLACCIO" - IMPIANTO EOLICO DA 46,2 MW
 E SISTEMA DI ACCUMULO DA 18 MW
 Comune di Fiumicino (RM)

Titolo: LAYOUT IMPIANTO BESS N. Tav: T14.1

No. RIF: 2800_5100_CST_PFT_T14_1_REVO_LAYOUT IMPIANTO BESS Scale: 1:1000
 E' VIETATA LA RIPRODUZIONE DI QUESTO DOCUMENTO SENZA PREVENTIVA AUTORIZZAZIONE SCRITTA DELLA MONTANA SPA