

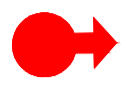

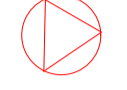








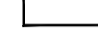
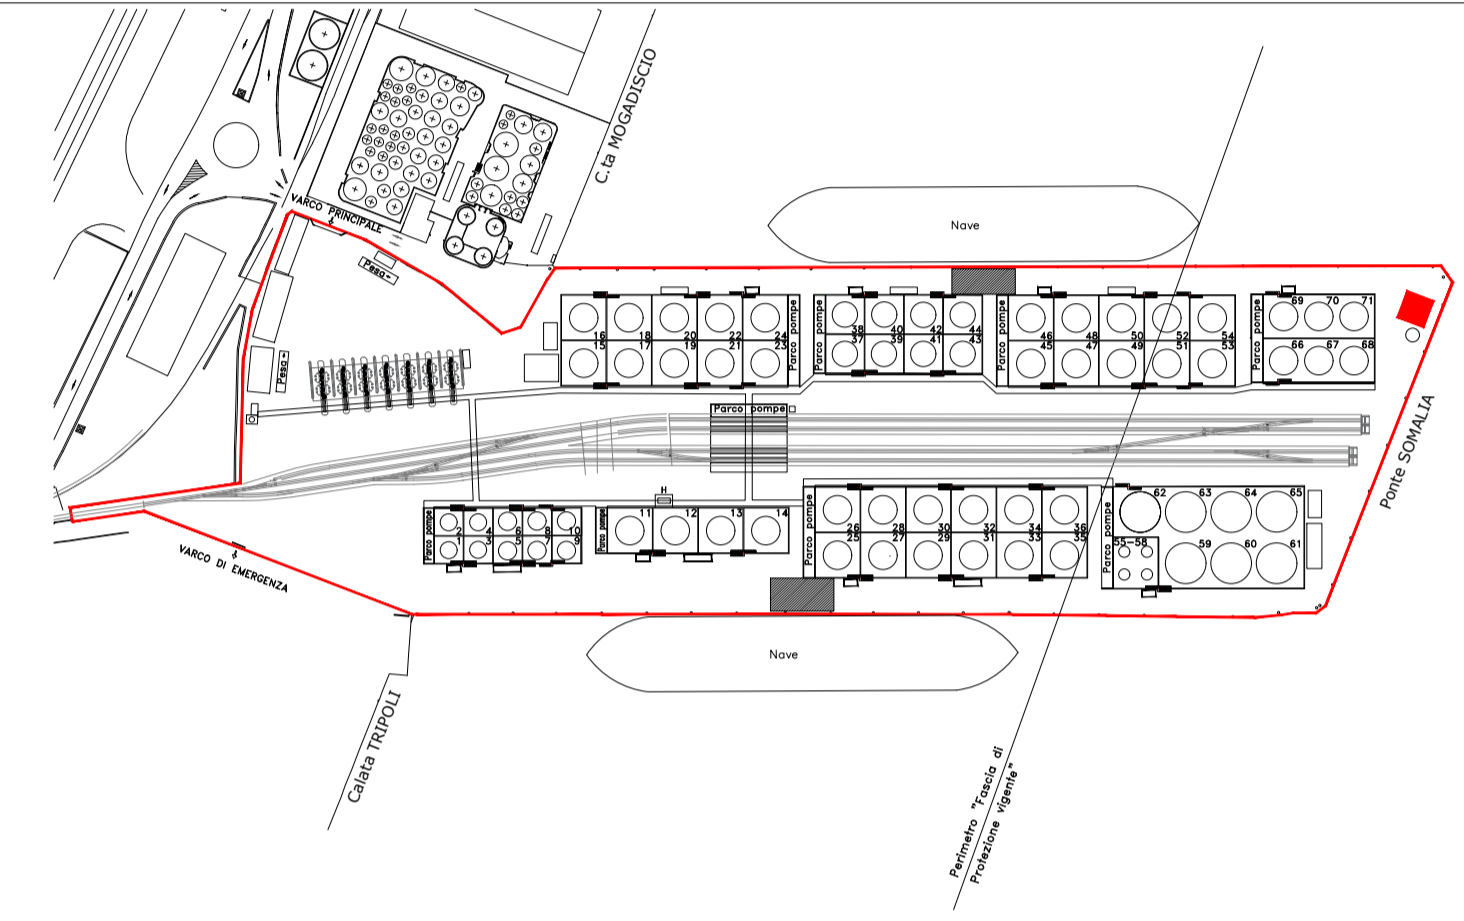
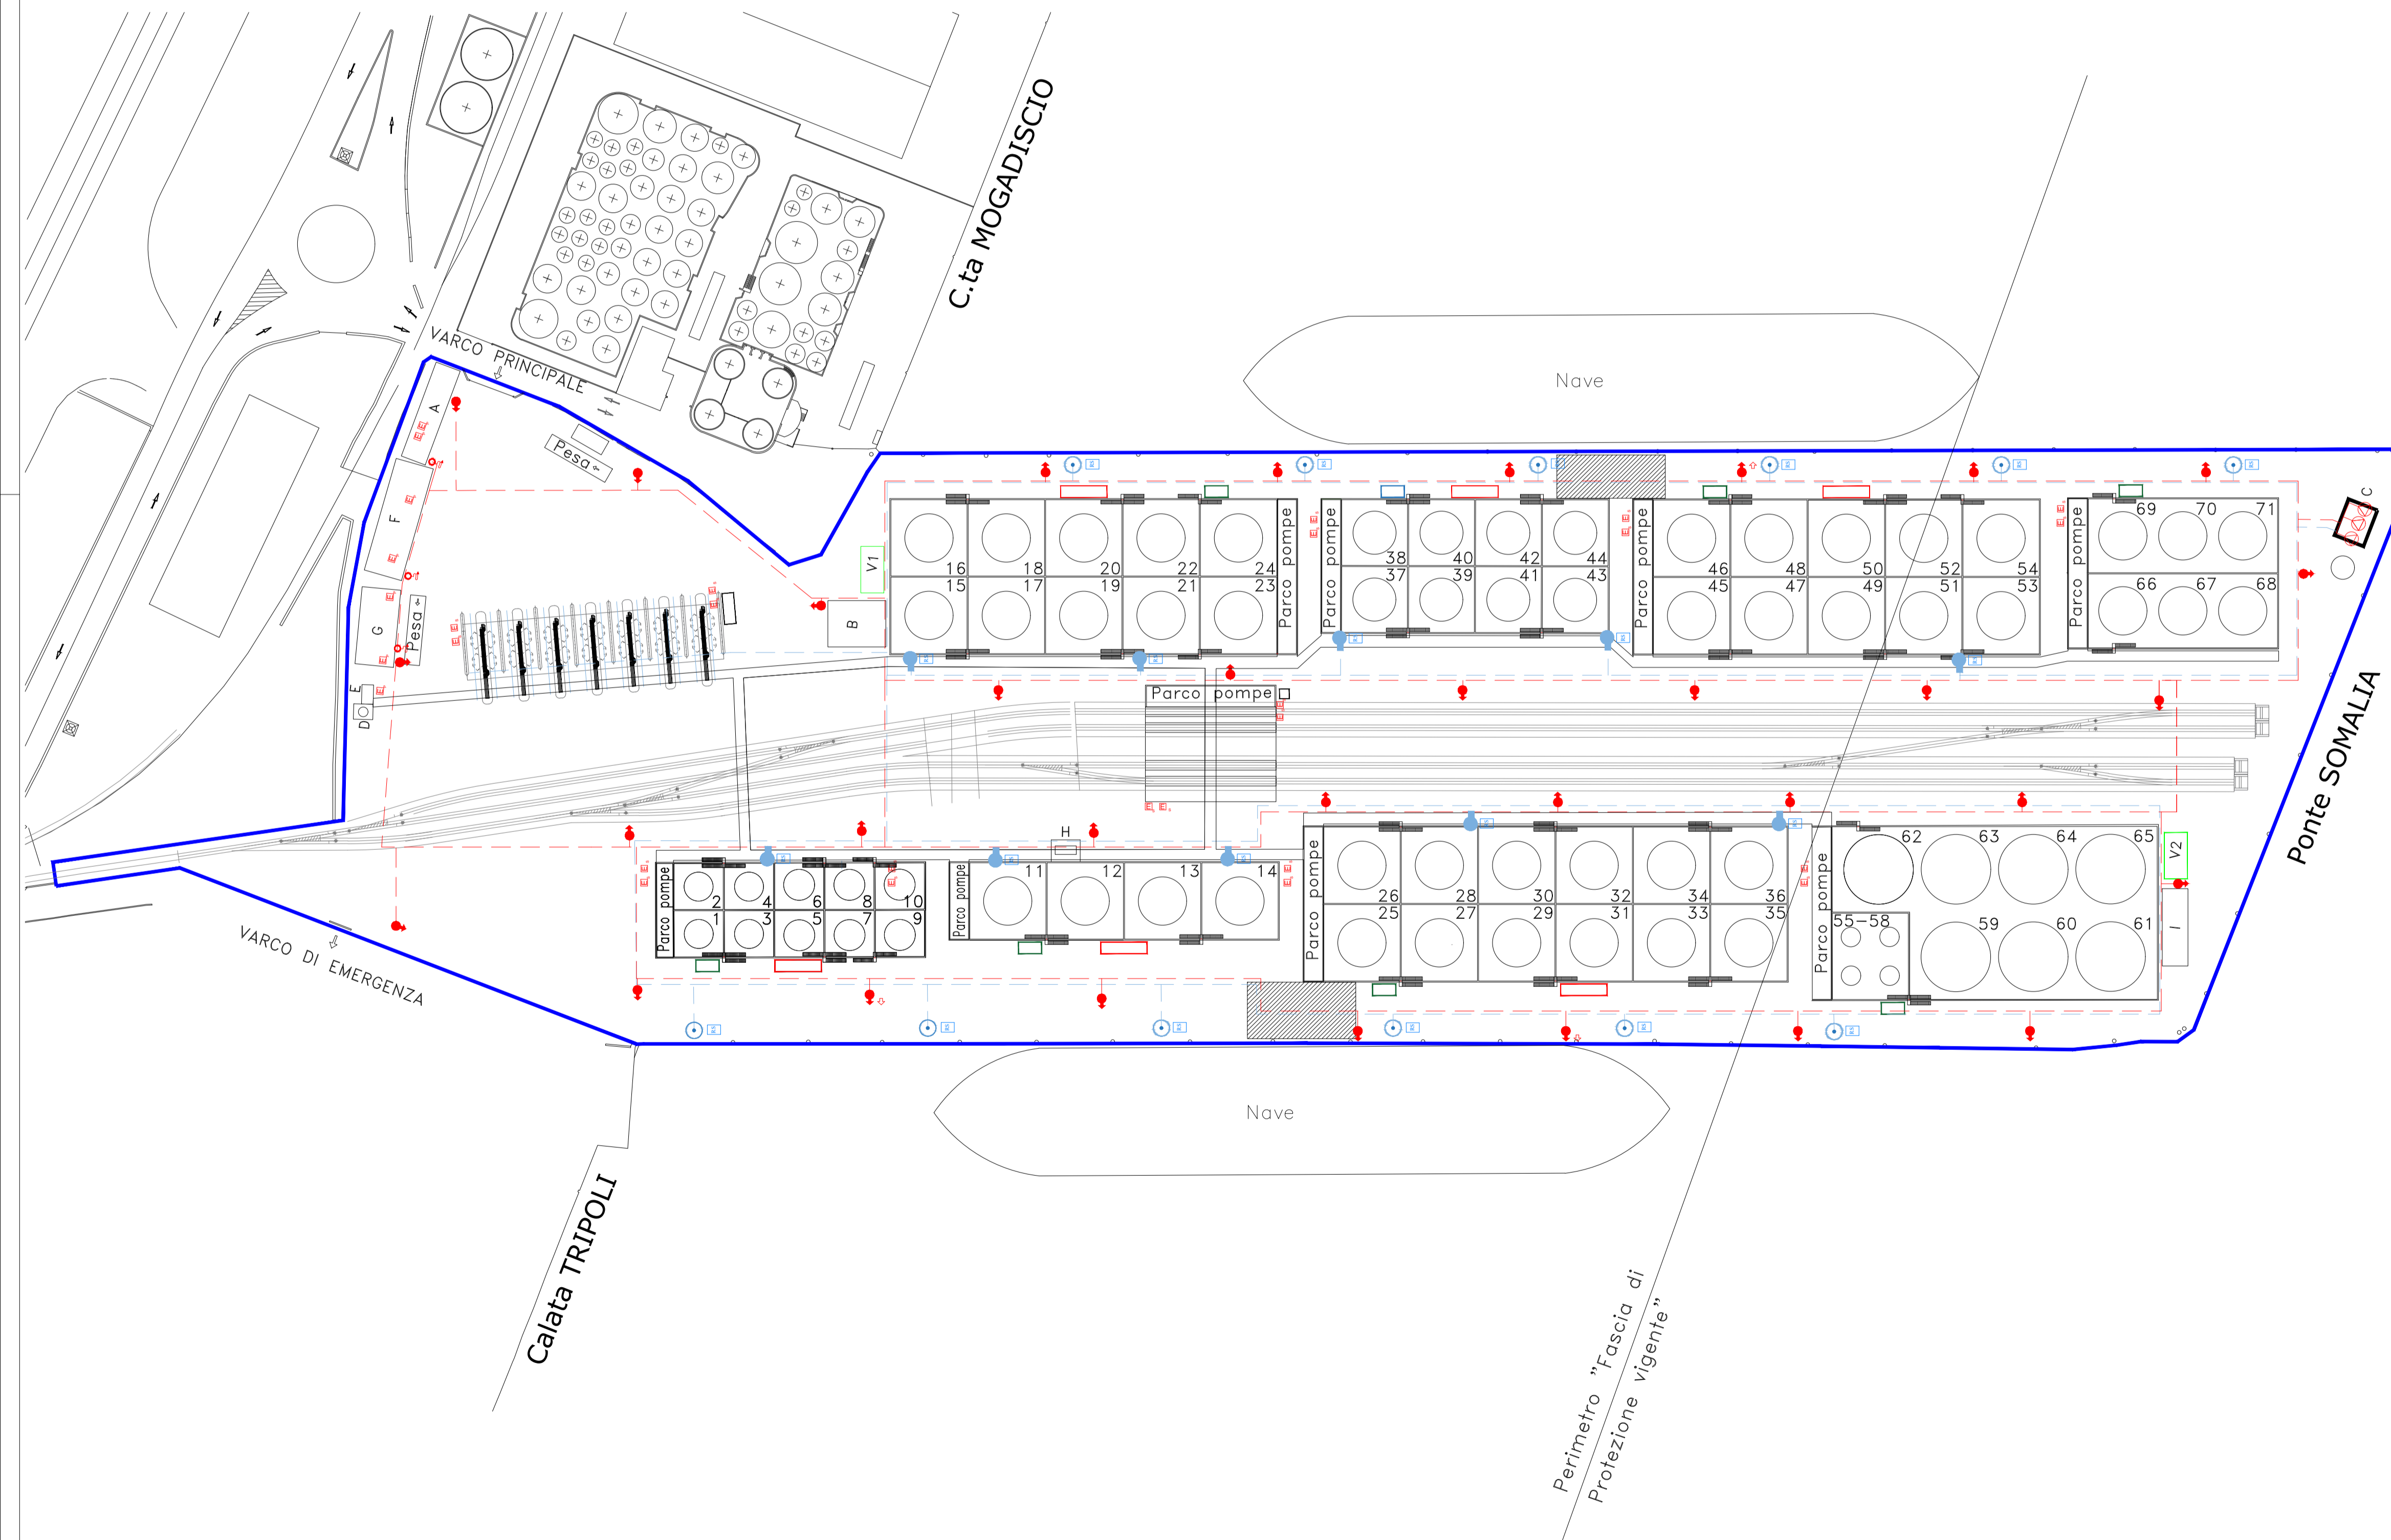


LEGENDA IMPIANTI ANTINCENDIO

- RETE IDRICA ANTINCENDIO INTERRATA - RAFFREDDAMENTI/MONITORI
- RETE IDRICA ANTINCENDIO FUORI TERRA - RAFFREDDAMENTI/MONITORI
-  MONITORI ANTINCENDIO DI BANCHINA ACQUA/SCHIUMA CON RISERVA SCHIUMOGENO
-  MONITORI ANTINCENDIO DI TERRA ACQUA/SCHIUMA CON RISERVA SCHIUMOGENO
- RETE IDRANTI INTERRATA - DN125
- STACCO PER ALIMENTAZIONI IDRANTI - DN80
-  IDRANTE SORPASUOLO UNI 70
-  IDRANTE SORPASUOLO UNI 70
-  GRUPPO DI SPINTA ANTINCENDIO (MOTOPOMPE)
-  ESTINTORE PORTATILE POLVERE
-  ESTINTORE PORTATILE SCHIUMA
-  ESTINTORE PORTATILE CO2
-  ESTINTORE CARRELLATO SCHIUMA

LEGENDA

- CONFINE DI STABILIMENTO
-  FERROVIA
-  VASCA PRIMA PIOGGIA
-  CABINA ELETTRICA
-  CABINA ANTINCENDIO
-  OIL TRAP



PIANTA CHIAVE



Delocalizzazione in Ponte Somalia



Planimetria impianti antincendio

Gruppo di Progettazione:







II COMMITTENTE:




REV.	DATA	DESCRIZIONE	PROGRA REDATTO	SUPERBA APPROVATO
0	26/07/27	Emesso per autorizzazione	PROGRA	SUPERBA

C0119-CIV-D-019 Scala: 1:150