



PIANTA LIVELLO 2 MEZZANINO - STRALCIO 1
scala 1:100


KEYPLAN

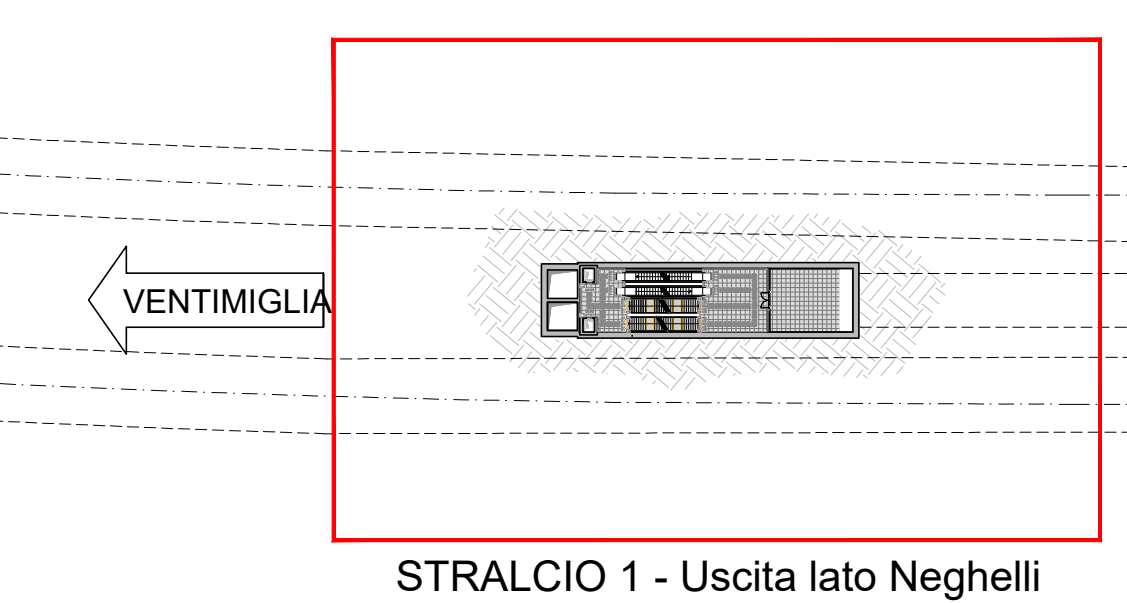


STRALCIO 1 - Uscita lato Neghelli

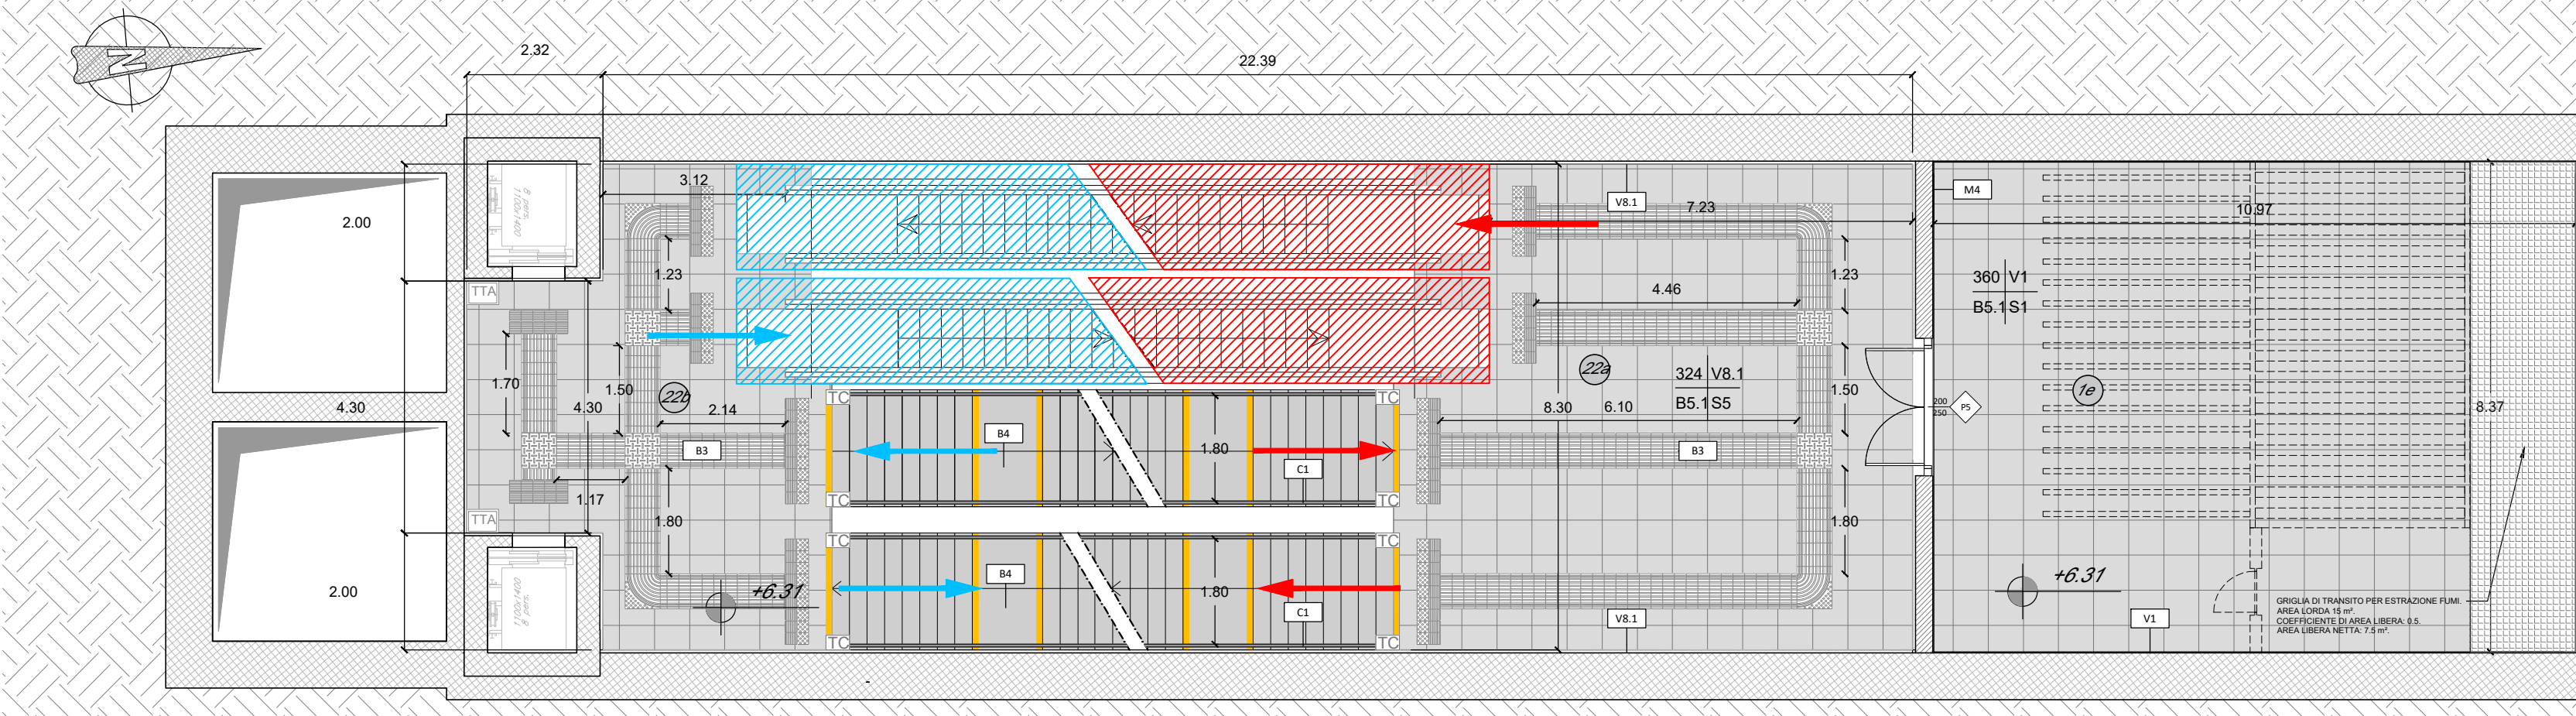

PIANTA LIVELLO 3 MEZZANINO - STRALCIO 1
scala 1:100

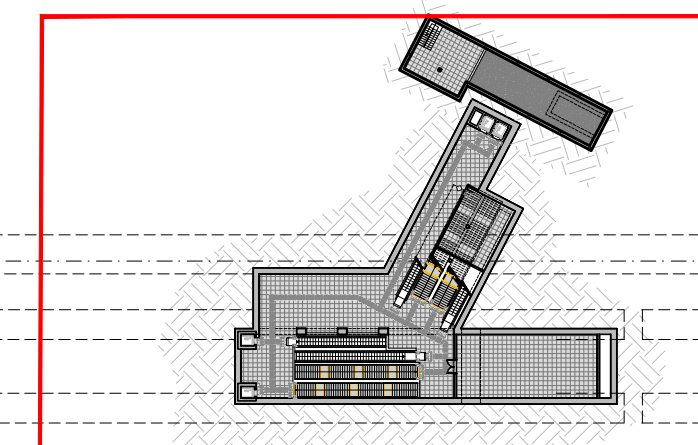

STRALCIO 2 - Uscita lato Gastaldi

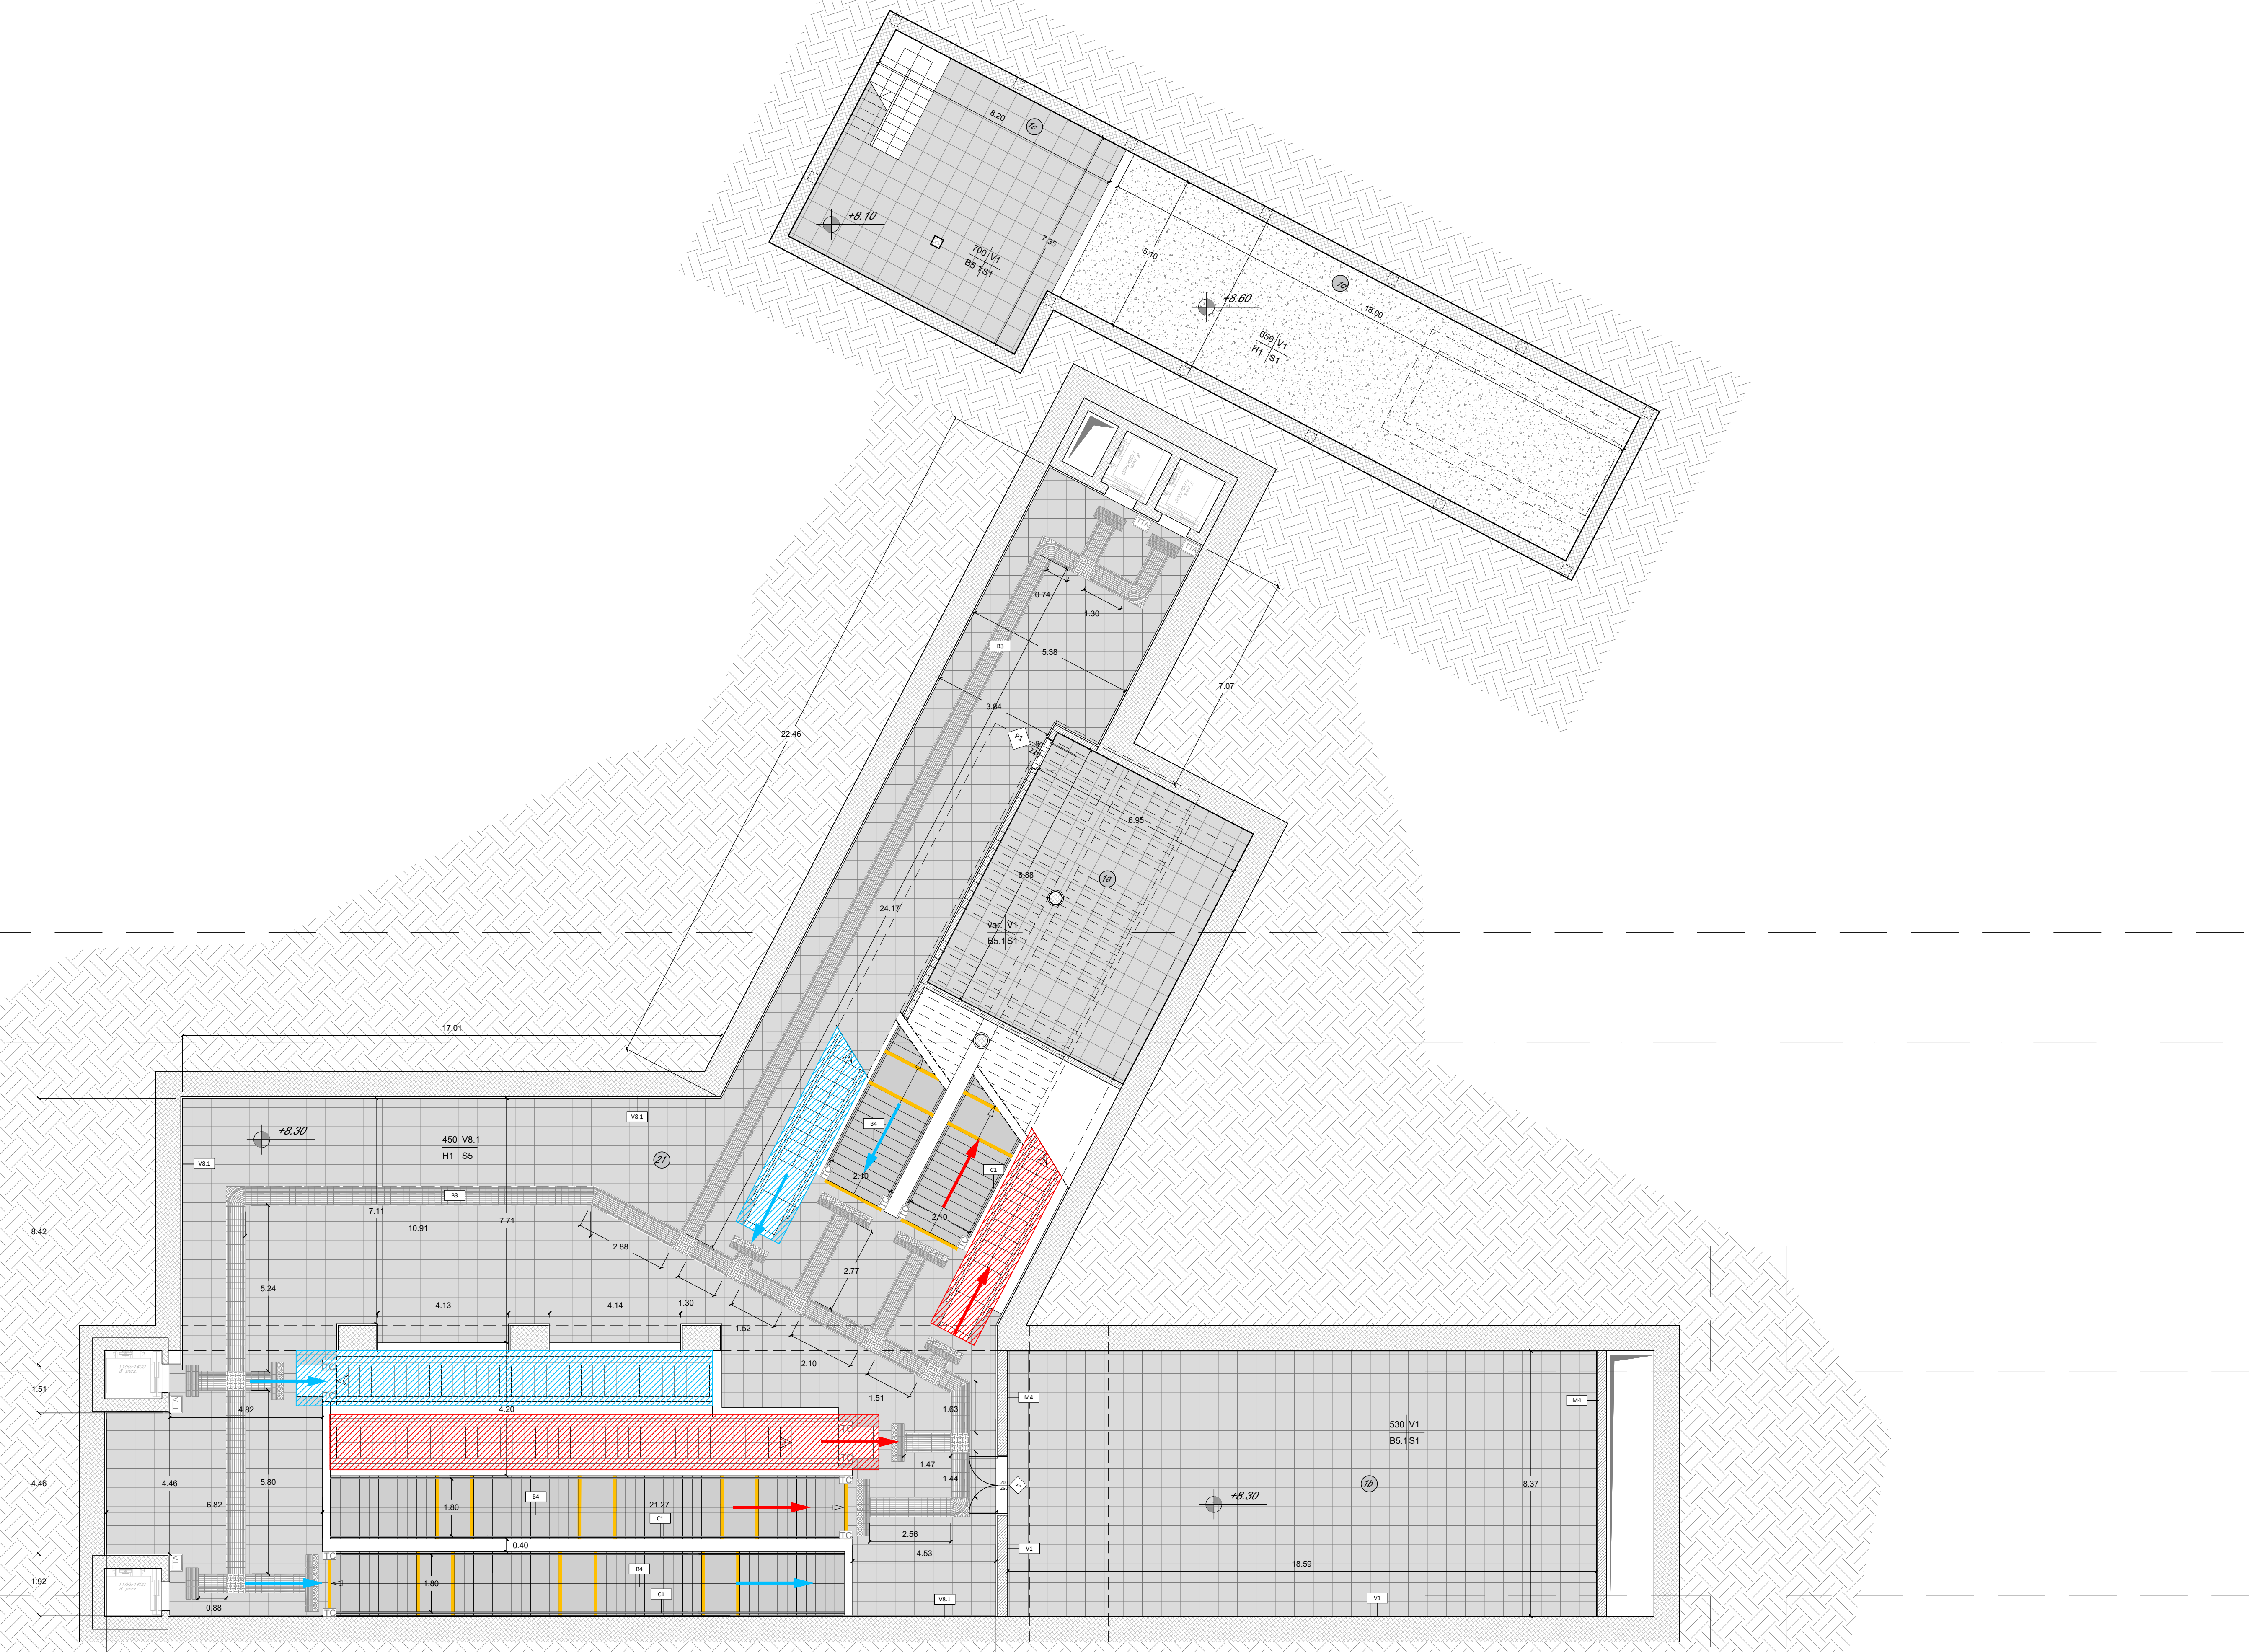

PIANTA LIVELLO 2 MEZZANINO - STRALCIO 2
scala 1:100

TABELLA FINITURE - MURATURE - SERRAMENTI

IN	ALTEZZA FINITURARE	XX	TIPOLOGIA FINITURA	INFERRSI
B1	2.00	1	1. PINTURA PAVIMENTO	V3
B2	2.00	2	1. PINTURA PAVIMENTO	V4
B3	2.00	3	1. PINTURA PAVIMENTO	V5
B100	2.00	100	1. PINTURA PAVIMENTO	V102

LEGENDA DEI PERCORSI TATTILI CON LINGUAGGIO LVE

SCHEMA DI PERCORSO TATTILE

LEGENDA CODICI MAPPE TATTILI

MTP	Mappe Tattile e Parete	TTB	Targa Tattile di Binario	MTW	Mappe Tattile Bagno
MTL	Mappe Tattile su Leggio	TTA	Targa Tattile Ascensore	TC	Targhette su corrimano

TABELLA LOCALI

N°	NOME	SUPERFICIE	ALTEZZA LOCALE
1a	Locale Tecnico 1 sotto collegamenti verticali (Gastaldi)	61.50 mq	VAR. 2.88 / 6.77 m
1b	Locale Tecnico 2 (Gastaldi)	155.60 mq	5.30 m
1c	Centrale Idrico Antincendio (Gastaldi-Ed. Tecnologico)	60.00 mq	7.00 m
1d	Locale Vasca Antincendio (Gastaldi-Ed. Tecnologico)	91.60 mq	6.50 m
1e	Locale Tecnico 1 (Neghelli)	92.40 mq	3.60 m
1f	Locale Tecnico 2 (Neghelli)	74.60 mq	3.60 m
21	Zona Viaggiatori (Gastaldi)	353.40 mq	4.50 m
22a	Zona Viaggiatori 1 (Neghelli)	70.00 mq	3.24 m
22b	Zona Viaggiatori 2 (Neghelli)	38.00 mq	3.24 m

NOTE: PER I DIMENSIONAMENTI E LE GEOMETRIE STRUTTURALI, LE DOTAZIONI IMPIANTISTICHE E TECNOLOGICHE, L'IDRULICA DI SMALTIMENTO E LE FOROMETRIE, VEDI ELABORATI SPECIFICI

COMMITTENTE: **RFI** INFRASTRUTTURE ITALIANE

PROGETTAZIONE: **ITALFERR** GRUPPO ITALIANO FERROVIARI

S.O. ARCHITETTURA, STAZIONI E TERRITORIO

PROGETTO DEFINITIVO

RADDOPPIO DELLA LINEA GENOVA - VENTIMIGLIA

TRATTA FINALE LIGURE - ANDORA

FV05 - FERMATA DI ALASSIO

Uscita Neghelli/Gastaldi-pianta quota mezz. 2/3 Con percorsi di orientamento per disabili visivi

SCALA: 1:100

COMMESSA: LOTTO FASE ENTE TIPO DOC. OPERADISCIPLINA Progr. REV.

I | V | O | I | 0 | 0 | D | 4 | 4 | P | A | F | V | 0 | 5 | 0 | 0 | 0 | 3 | B

Rev.	Descrizione	Redatto	Data	Verificato	Data	Approvato	Data	Autore/Rev. Data
A	Emenda Esclusiva	S. Tassinari	06/09/2023	G. Tassinari	06/09/2023	G. Tassinari	06/09/2023	ITALFERR S.p.A. - Gruppo Italiano Ferroviari
B	Emenda Esclusiva	S. Tassinari	06/09/2023	G. Tassinari	06/09/2023	G. Tassinari	06/09/2023	ITALFERR S.p.A. - Gruppo Italiano Ferroviari

FILE: I:\0000044P\05000505.DWG n. Elab.