


NOTA
 LA SEZIONE ORIZZONTALE E' RIFERITA ALLE QUOTE:
 - POZZO NEGHELLI -2.76 E +1.67
 - POZZO GASTALDI +0.45


PLANIMETRIA
 SCALA 1:500

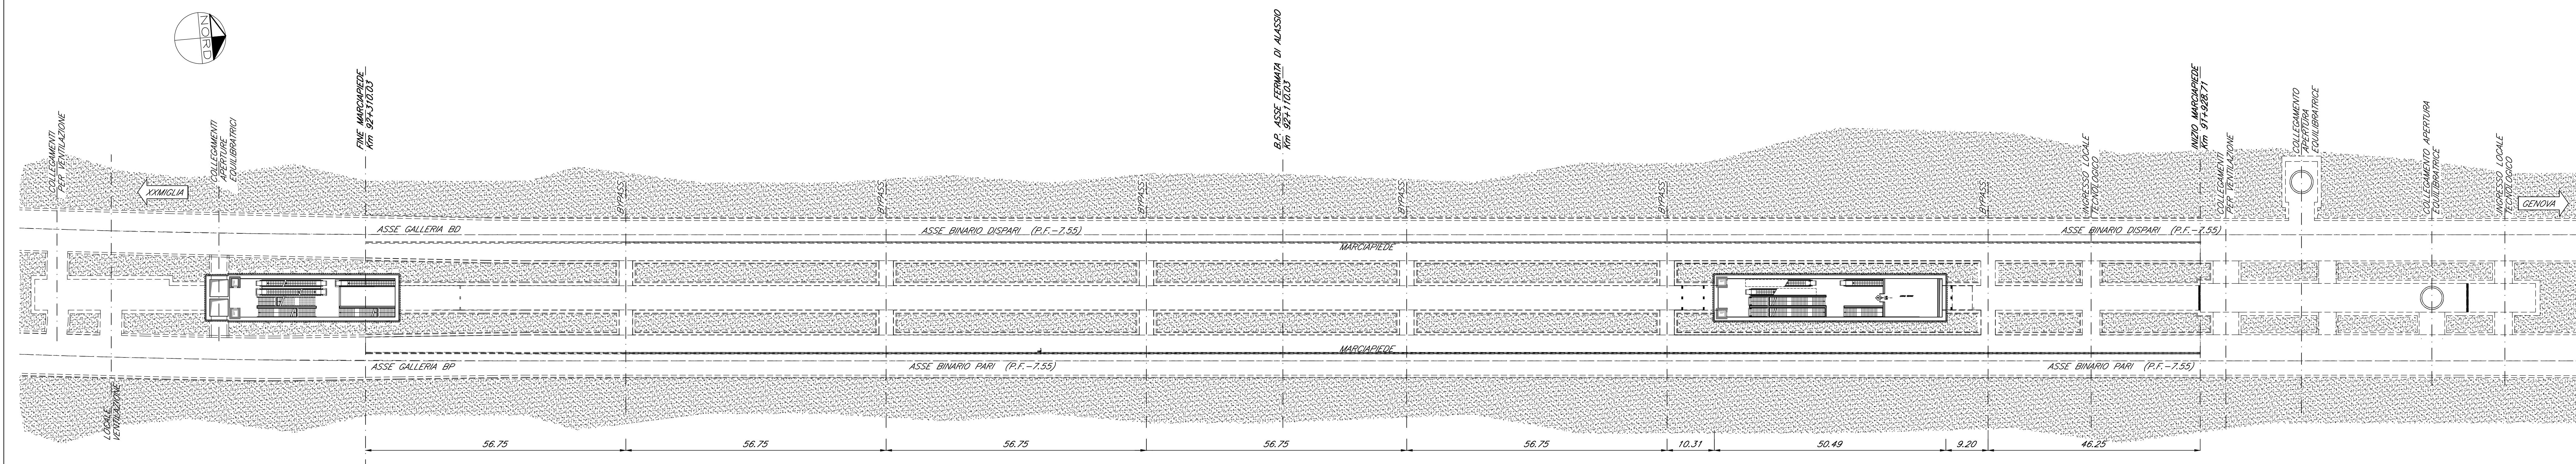

NOTA
 PER LE CARPENTERIE DI DETTAGLIO DELLE STRUTTURE SI VEDANO SPECIFICI ELABORATI

NOTA
 LA SEZIONE ORIZZONTALE E' RIFERITA ALLE QUOTE:
 - POZZO NEGHELLI +6.11
 - POZZO GASTALDI +6.10

PLANIMETRIA
 SCALA 1:500

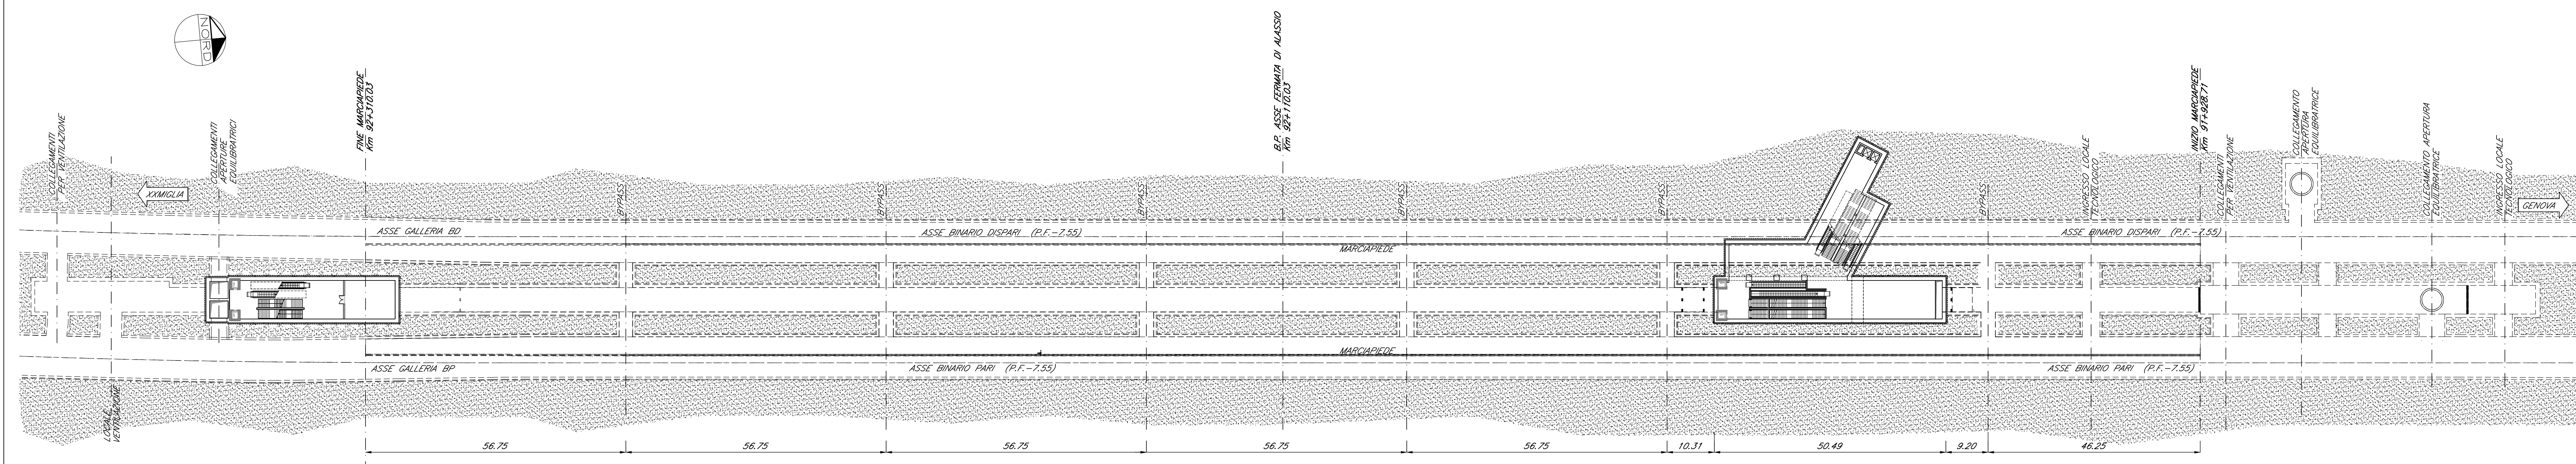

COMMITTENTE:

 RETE FERROVIARIA ITALIANA
 GRUPPO FERROVIE DELLO STATO ITALIANE

PROGETTAZIONE:

 GRUPPO FERROVIE DELLO STATO ITALIANE

U.O. GALLERIE
 PROGETTO DEFINITIVO
 RADDOPPIO DELLA LINEA GENOVA - VENTIMIGLIA
 TRATTA FINALE LIGURE - ANDORA

GALLERIA ALASSIO
 FERMATA SOTTERRANEA
 PIANTA PIANO MEZZANINO

SCALA:
 1:500

COMMESSA	LOTTO	FASE	ENTE	TIPO DOC.	OPERA/DISCIPLINA	PROGR.	REV.
IV01	00	D	07	P8	GN0700	002	B

Rev.	Descrizione	Redatto	Data	Verificato	Data	Approvato	Data	Autorizzato	Data
A	Emissione definitiva	[Signature]	01/01/2021	[Signature]	01/01/2021	[Signature]	01/01/2021	[Signature]	01/01/2021
B	Emissione definitiva	[Signature]	01/01/2022	[Signature]	01/01/2022	[Signature]	01/01/2022	[Signature]	01/01/2022

File: IV0100007P8GN0700002A.dwg n. Elab.: 208