



PIANTA PIANO TERRA
SCALA 1:50

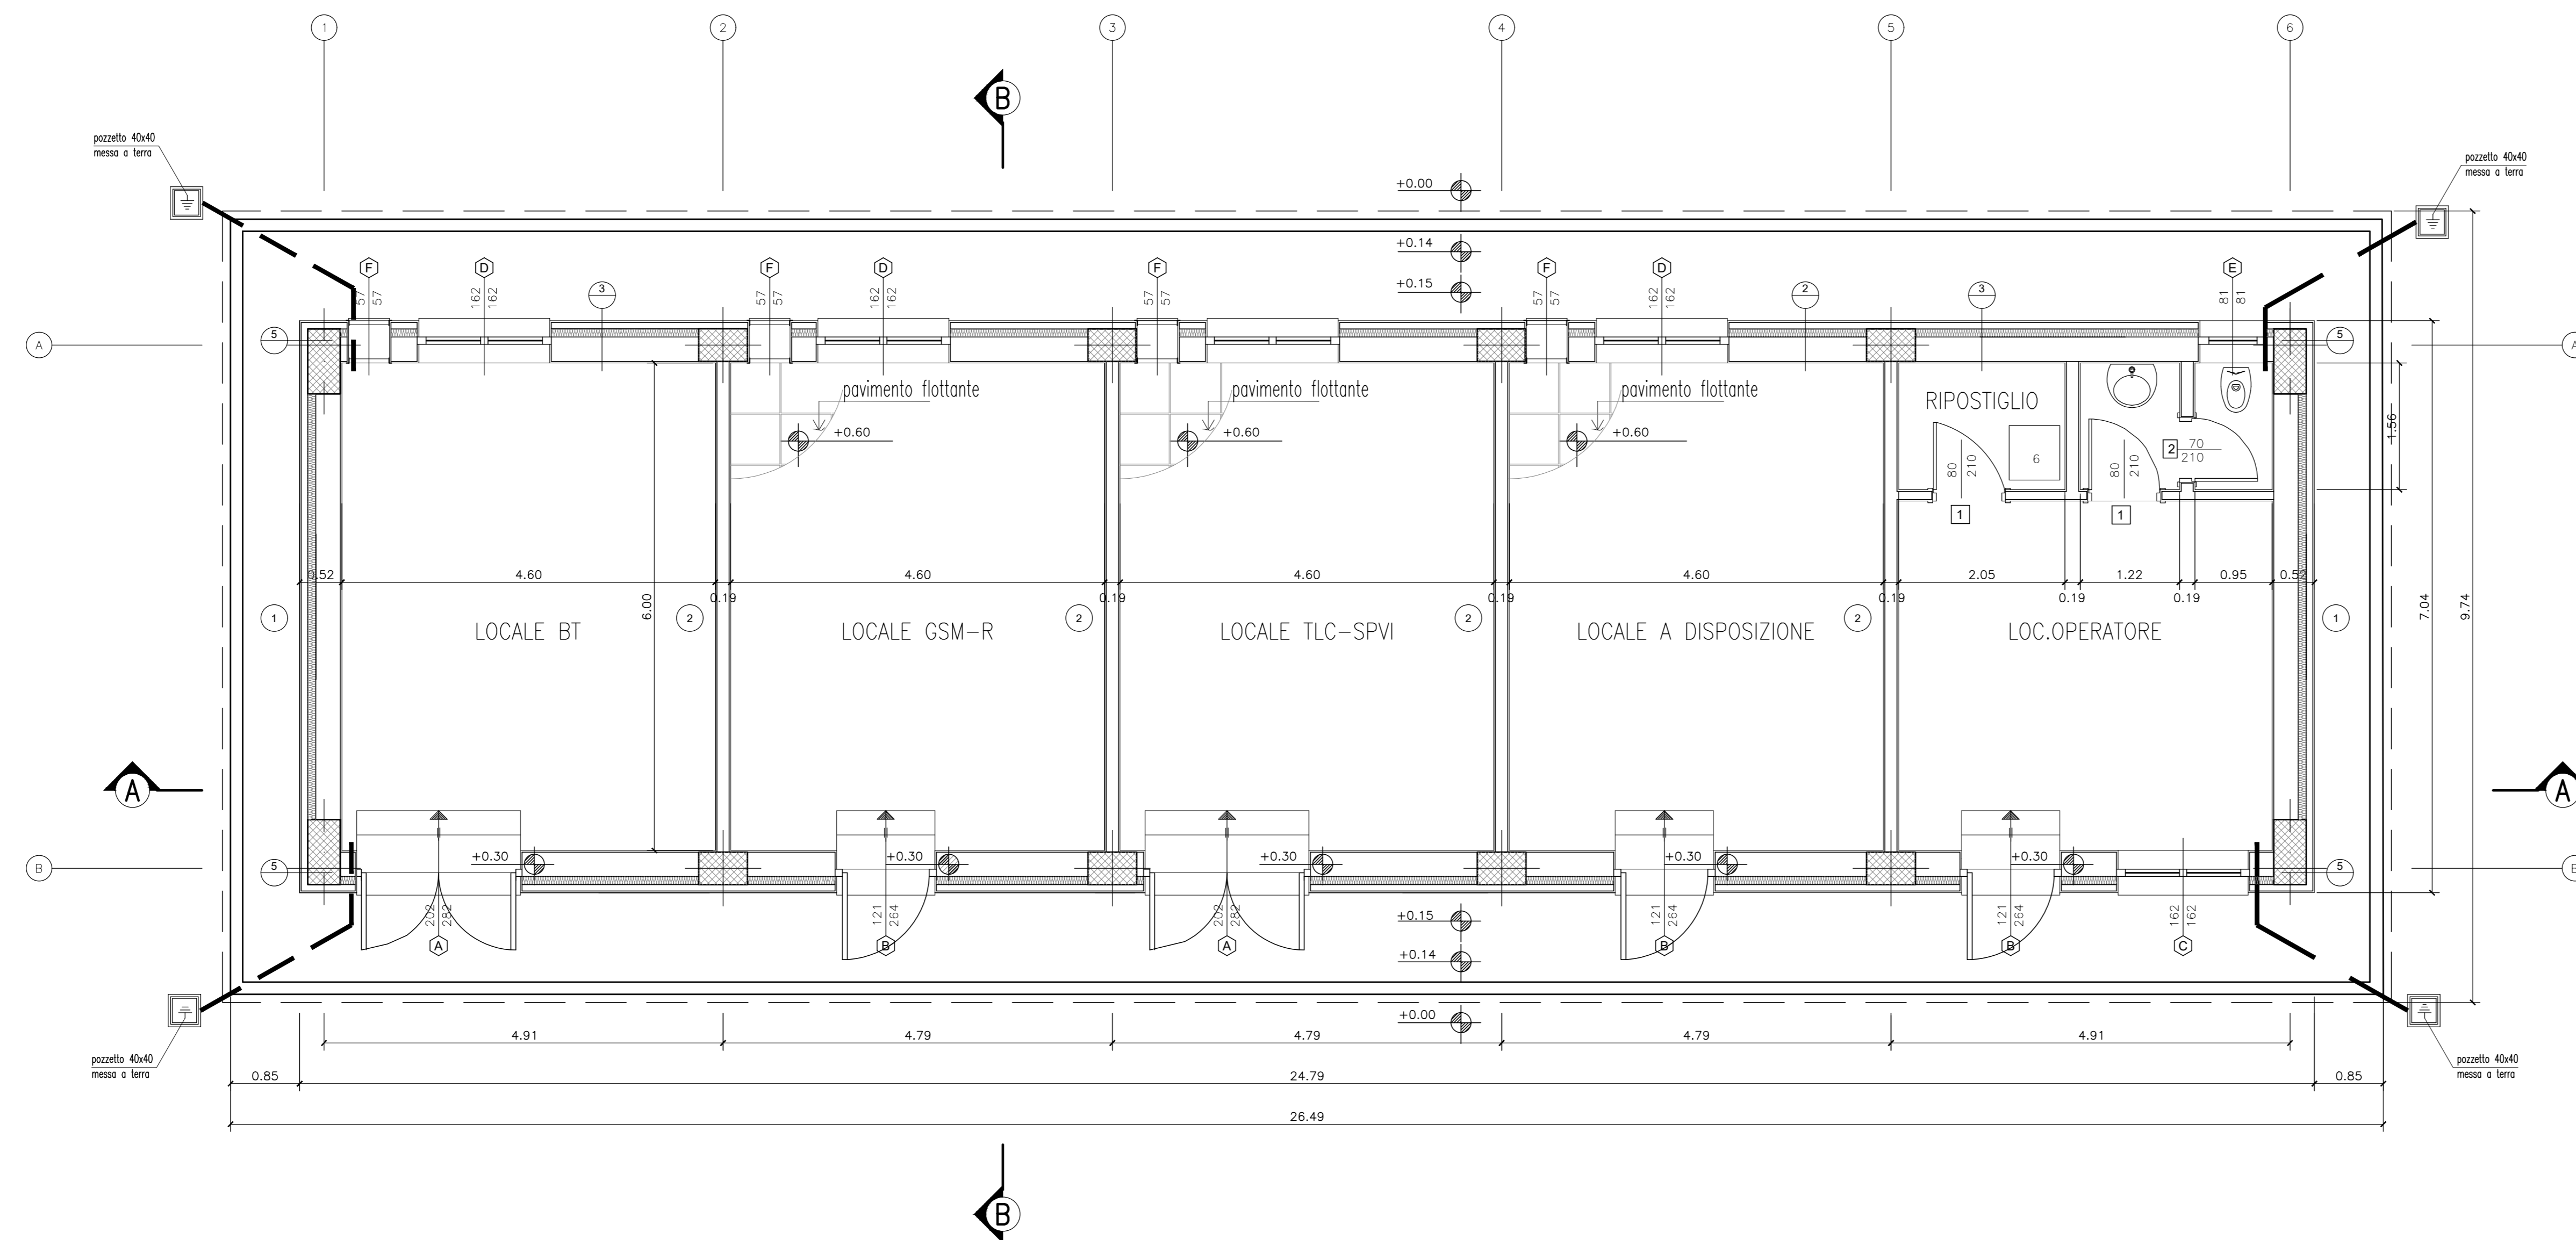

PIANTA COPERTURA
SCALA 1:50

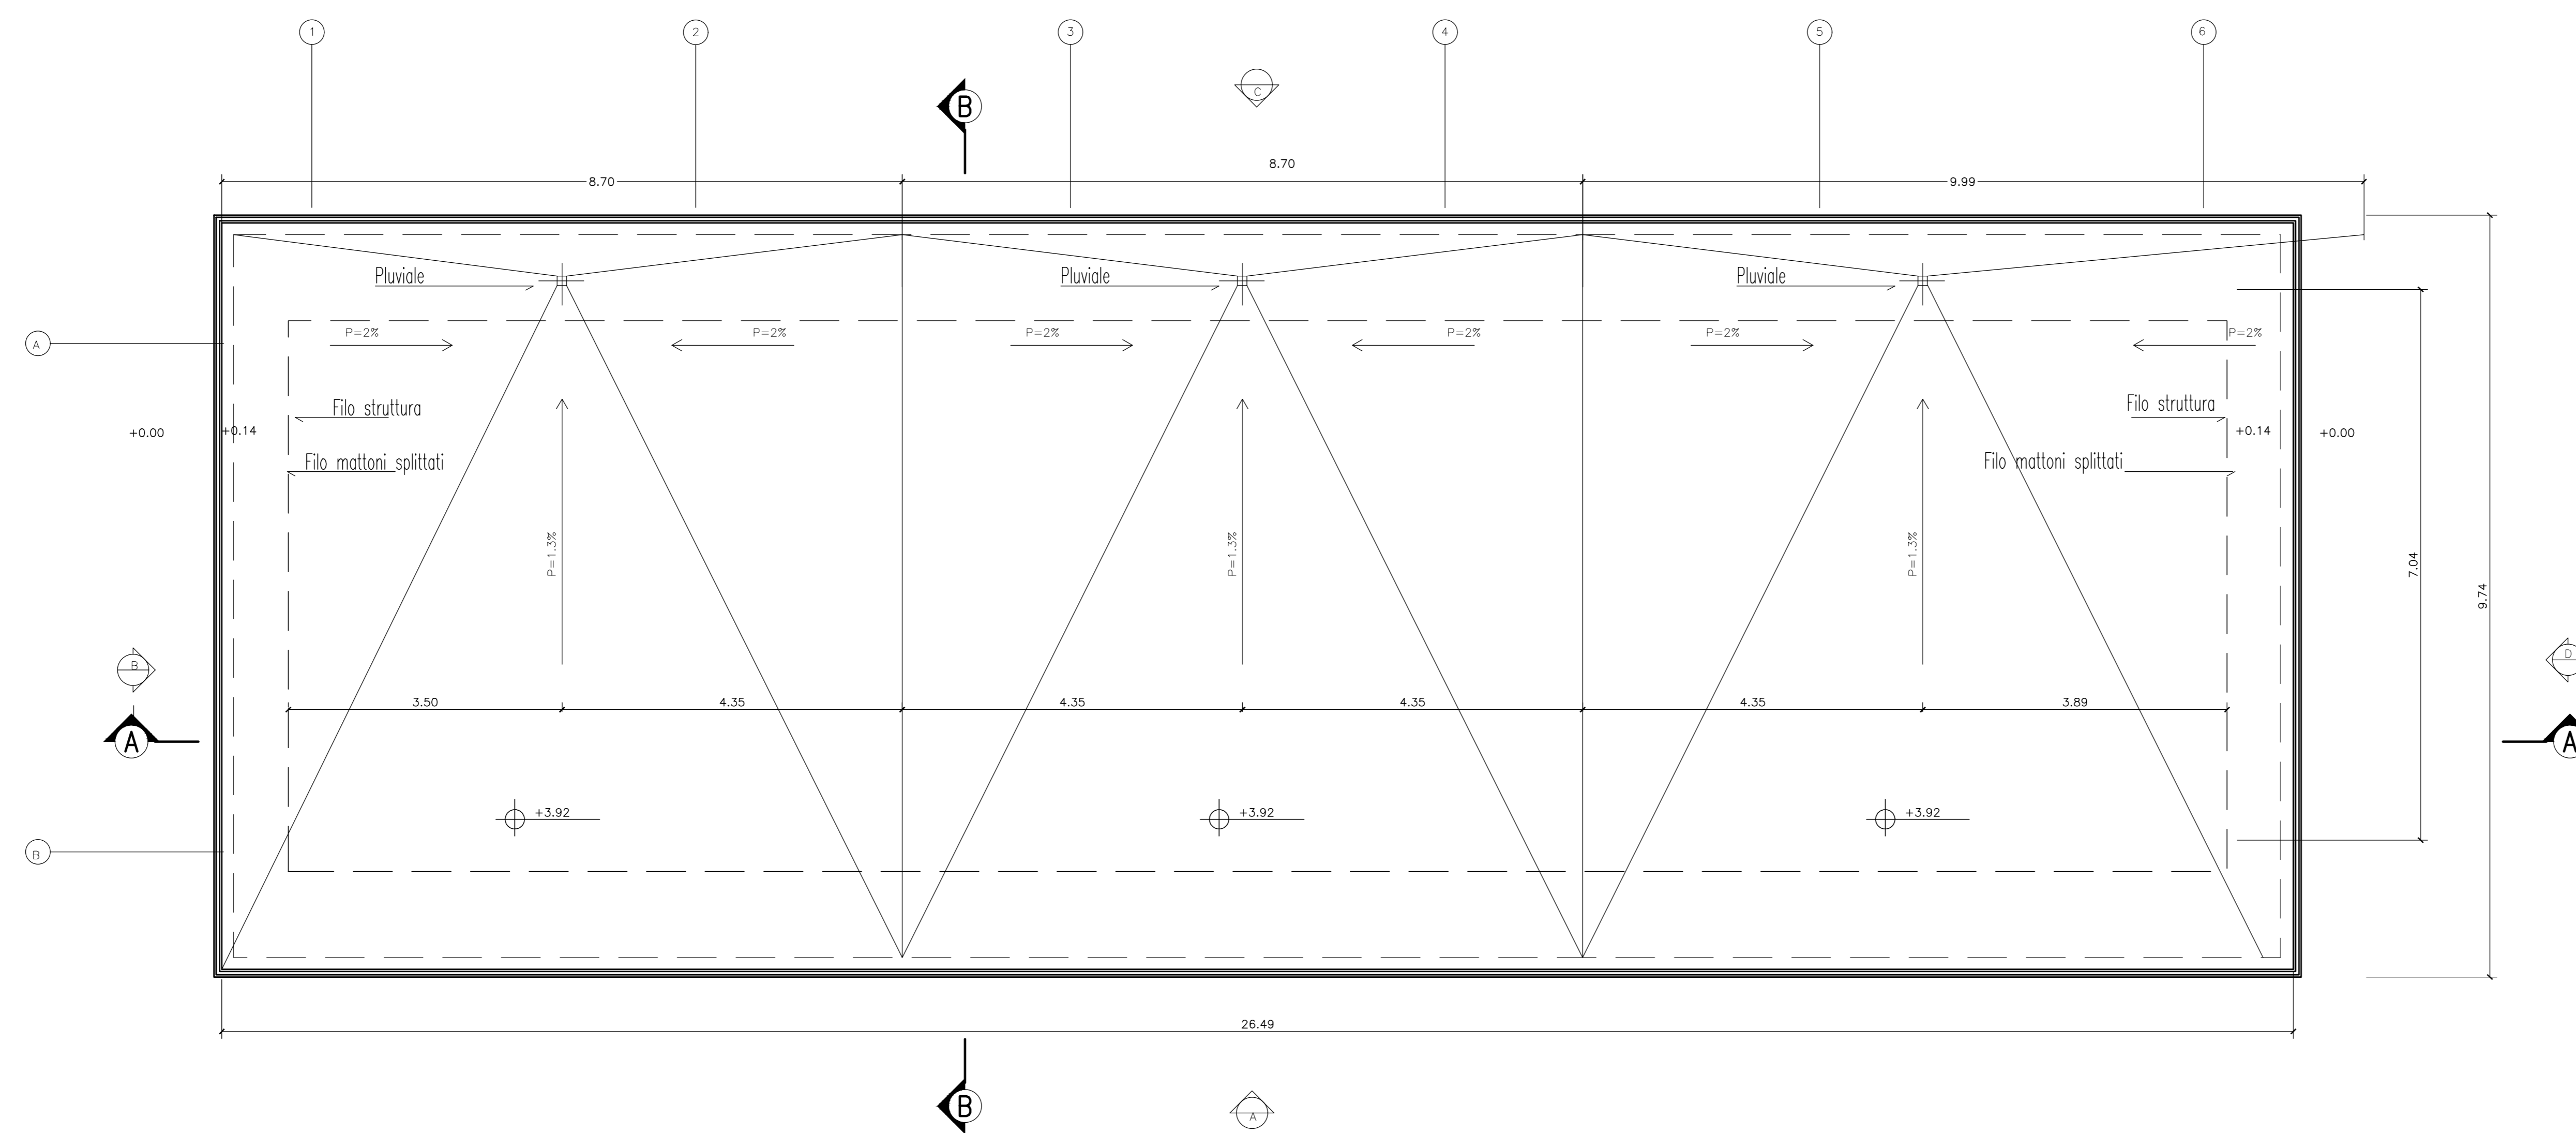

COMMITTENTE:
RFI
RETE FERROVIARIA ITALIANA
GRUPPO FERROVIE DELLO STATO ITALIANO

PROGETTAZIONE:
ITALFERR
GRUPPO FERROVIE DELLO STATO ITALIANO

U.O. PROGETTAZIONE INTEGRATA NORD
PROGETTO DEFINITIVO
RADDOPPIO DELLA LINEA GENOVA - VENTIMIGLIA
TRATTA FINALE LIGURE - ANDORA

FA01 - FABBRICATO TECNOLOGICO
Pianta Prospetto e Sezioni
Tav. 1/2

SCALA:
1:50

COMMESSA LOTTO FASE ENTE TIPO DOC. OPERA/DISCIPLINA Progr. REV.
I|V|0|1 0|0|D 2|6|A|B FA|0|1|0|2 0|0|1|B

Rev.	Descrizione	Redatto	Data	Verificato	Data	Approvato	Data	Autorizzato Data
A	Emissione esecutiva	P.L. Carrà	dicembre 2021	St. Senni	dicembre 2021	G. Fabbro	dicembre 2021	A. Parigi gennaio 2022
B	Emissione esecutiva	P.L. Carrà	gennaio 2022	St. Senni	gennaio 2022	G. Fabbro	gennaio 2022	A. Parigi gennaio 2022