




PROSPETTO CD - SCALA 1:200

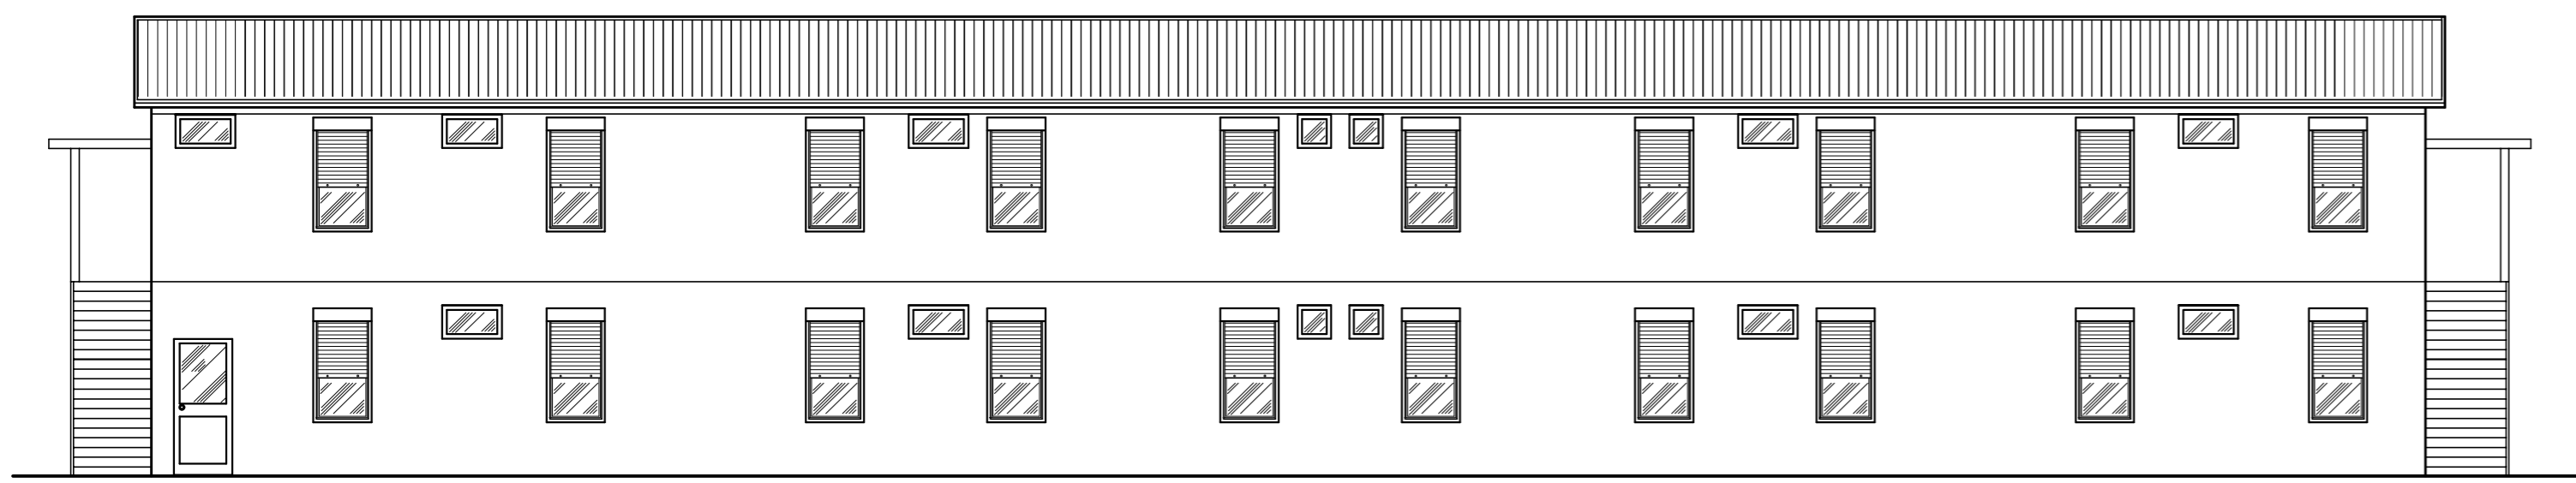

PIANTA PIANO PRIMO - SCALA 1:200

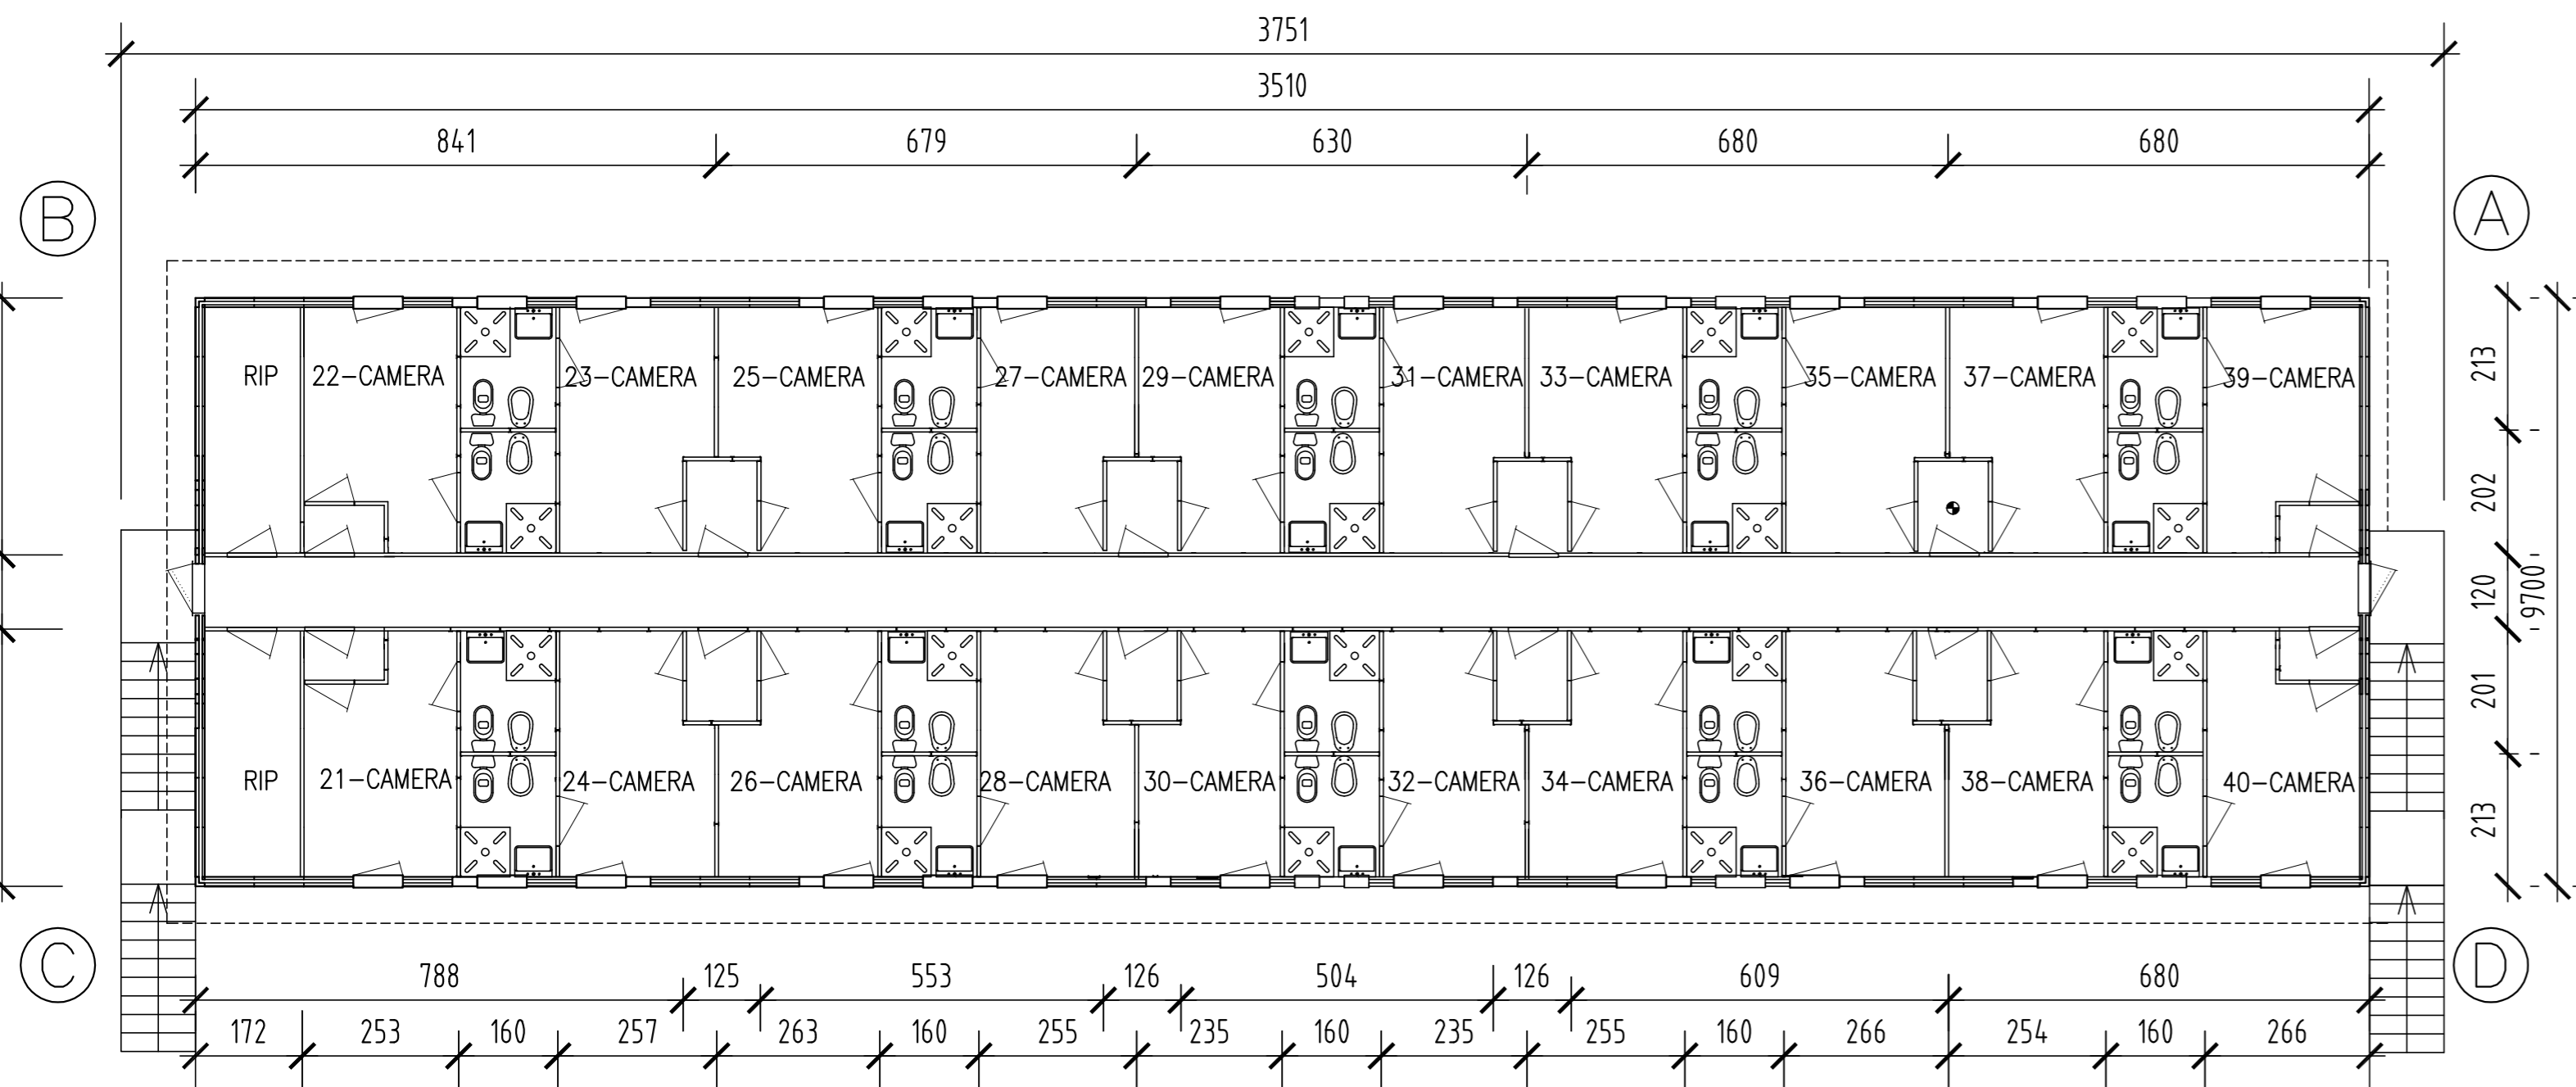

PIANTA PIANO TERRA - SCALA 1:200

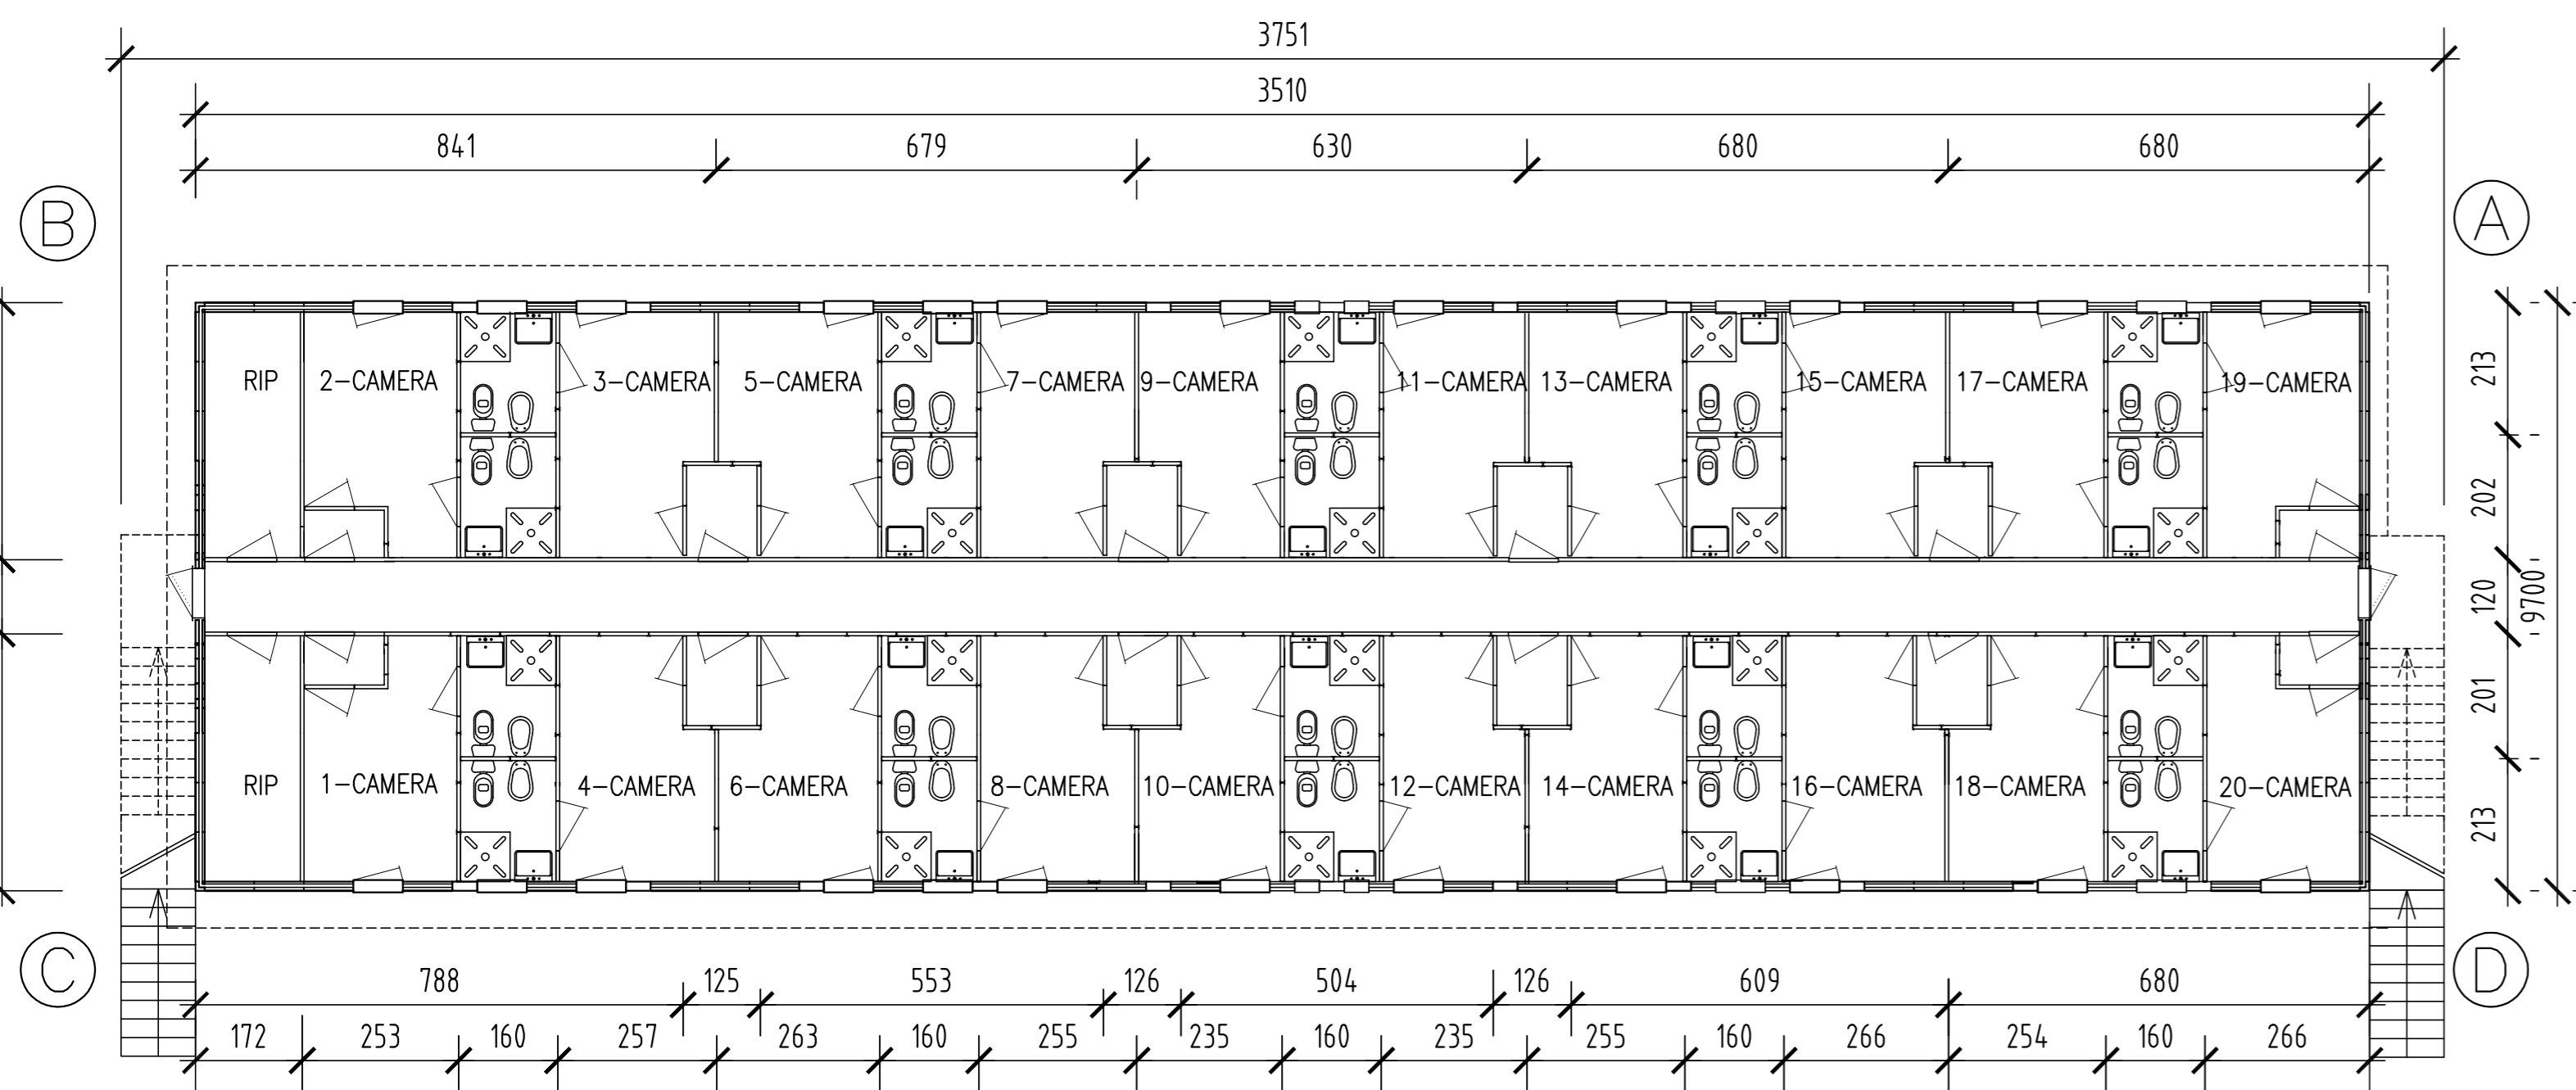

RAPPORTI AEROILLUMINANTI

LOCALE	SUPERFICIE PAVIMENTO MQ.	SUPERFICIE FINESTRE MQ.	SUP.FIN./SUP.PAV. >1/8>0.125	BAGNO CON ASPIRAZ. FORZATA
1-2	8.86	1.24	0.140	SI
3-4	9.14	1.24	0.135	AERAZIONE NATURALE
5-6	9.14	1.24	0.135	SI
7-8	8.55	1.24	0.145	AERAZIONE NATURALE
9-10	8.55	1.24	0.145	SI
11-12	8.55	1.24	0.145	AERAZIONE NATURALE
13-14	8.55	1.24	0.145	SI
15-16	9.14	1.24	0.135	AERAZIONE NATURALE
17-18	9.14	1.24	0.135	SI
19-20	8.86	1.24	0.140	AERAZIONE NATURALE

LOCALE	SUPERFICIE PAVIMENTO MQ.	SUPERFICIE FINESTRE MQ.	SUP.FIN./SUP.PAV. >1/8>0.125	BAGNO CON ASPIRAZ. FORZATA
21-22	8.86	1.24	0.140	SI
23-24	9.14	1.24	0.135	AERAZIONE NATURALE
25-26	9.14	1.24	0.135	SI
27-28	8.55	1.24	0.145	AERAZIONE NATURALE
29-30	8.55	1.24	0.145	SI
31-32	8.55	1.24	0.145	AERAZIONE NATURALE
33-34	8.55	1.24	0.145	SI
35-36	9.14	1.24	0.135	AERAZIONE NATURALE
37-38	9.14	1.24	0.135	SI
39-40	8.86	1.24	0.140	AERAZIONE NATURALE

COMMITTENTE:



ALTA Sorveglianza:



GENERAL CONTRACTOR:



INFRASTRUTTURE FERROVIARIE STRATEGICHE DEFINITE DALLA LEGGE OBIETTIVO N.443/01

TRATTA A.V./A.C. TERZO VALICO DEI GIOVI PROGETTO ESECUTIVO

CAMPO BASE CRAVASCO CBL5

PREFABBRICATO USO DORMITORIO 40 POSTI :PIANTE E PROSPETTI

GENERAL CONTRACTOR Consorzio Cociv Ing. P.P. Marcheselli	DIRETTORE LAVORI	SCALA: 1:100
--	------------------	-----------------

COMMESSA IG51	LOTTO 00	FASE E	ENTE CV	TIPO DOC. PA	OPERA/DISCIPLINA CA0501	PROGR. 001	REV. A
-------------------------	--------------------	------------------	-------------------	------------------------	-----------------------------------	----------------------	------------------

Rev.	Descrizione emissione	Redatto	Data	Verificato	Data	Progettista Integratore	Data	IL PROGETTISTA
A00	Prima Emissione	COCIV	29/01/2014	COCIV	29/01/2014	COCIV	31/01/2014	



n. Elab.

Nome File: IG51-00-E-CV-PA-CA05-01-001-A00
CUP: F81H8200000008